



დეკორატიული ლესვა შაქტურიანი ღებვა
Caparol 3D-System plus Jura 15 (RAL 8019)

რახი შრის RAL 7021

დეკორატიული ლესვა შაქტურიანი ღებვა
Caparol 3D-System plus Jura 15 (RAL 8019)

დეკორატიული ლესვა შაქტურიანი ღებვა
რახი შრის RAL 7021

მოპირკეთების ქვედა მუქი რახი შრის RAL 7021

დეკორატიული ლესვა შაქტურიანი ღებვა
რახი შრის RAL 7021

დეკორატიული ლესვა შაქტურიანი ღებვა
Caparol 3D-System plus Jura 15 (RAL 8019)

დეკორატიული ლესვა შაქტურიანი ღებვა
რახი შრის RAL 7021

ნატურალური ქვა ბაზალტი RAL 7021

დირექტორი	ა. ბაქრანიძე				
არქიტექტორი	ა. ბაქრანიძე				
კონსტრუქტორი	ვ. გლდანი				
შესრულა	ა. ბაქრანიძე				








დირექტორი	ბ. ბაქრაძე		არქიტექტურული ნაწილი	მ-ბი	სტადია	ფ. №	რაოდ.
არქიტექტორი	ბ. ბაქრაძე		კორპუსი №1 ფასადი D-A	1:200 A1	არქ. პრო.	29	
კონსტრუქტორი	მ. ბლეიაძე			2025 წ.			
შესრულა	ბ. ბაქრაძე						





დეკორატიული ლესვა ფაქტურიანი ღებვა
Caparol 3D-System plus Moos 30 (RAL 1013)

დეკორატიული ლესვა ფაქტურიანი ღებვა
Caparol 3D-System plus Moos 30 (RAL 1013)

დეკორატიული ლესვა ფაქტურიანი ღებვა
Caparol 3D-System plus Jura 15 (RAL 8019)

დეკორატიული ლესვა ფაქტურიანი ღებვა
Caparol 3D-System plus Jura 15 (RAL 8019)

შპს "არდ ჯგუფი"		
მთავარი არქიტექტორი	ა. ბაქრაძე	
არქიტექტორი	ა. ბაქრაძე	
კონსტრუქტორი	ვ. გლონტი	
შემსრულა	ა. ბაქრაძე	

მრავალბინიანი საცხოვრებელი კორპუსების "ფიქრების ბაღი" კორ. №1 №2
ქალაქი ბათუმი, ზღვისპირა მე-12 კმ
ს/კ 01.72.14.009.614

არქიტექტურული ნაწილი

კორპუსი №1
ფასადი A-D

დამკვეთი:
შპს "ფორვარდ სითი დეველოპმენტი"
ს/კ 405354085
დირექტორი-ლევან ჯიქიანი პ/ნ 01007002156

მ-ბი	სტადია	ფ. №	რაოდ.
1:200 A1	არქ. პრო.	30	

2025 წ.













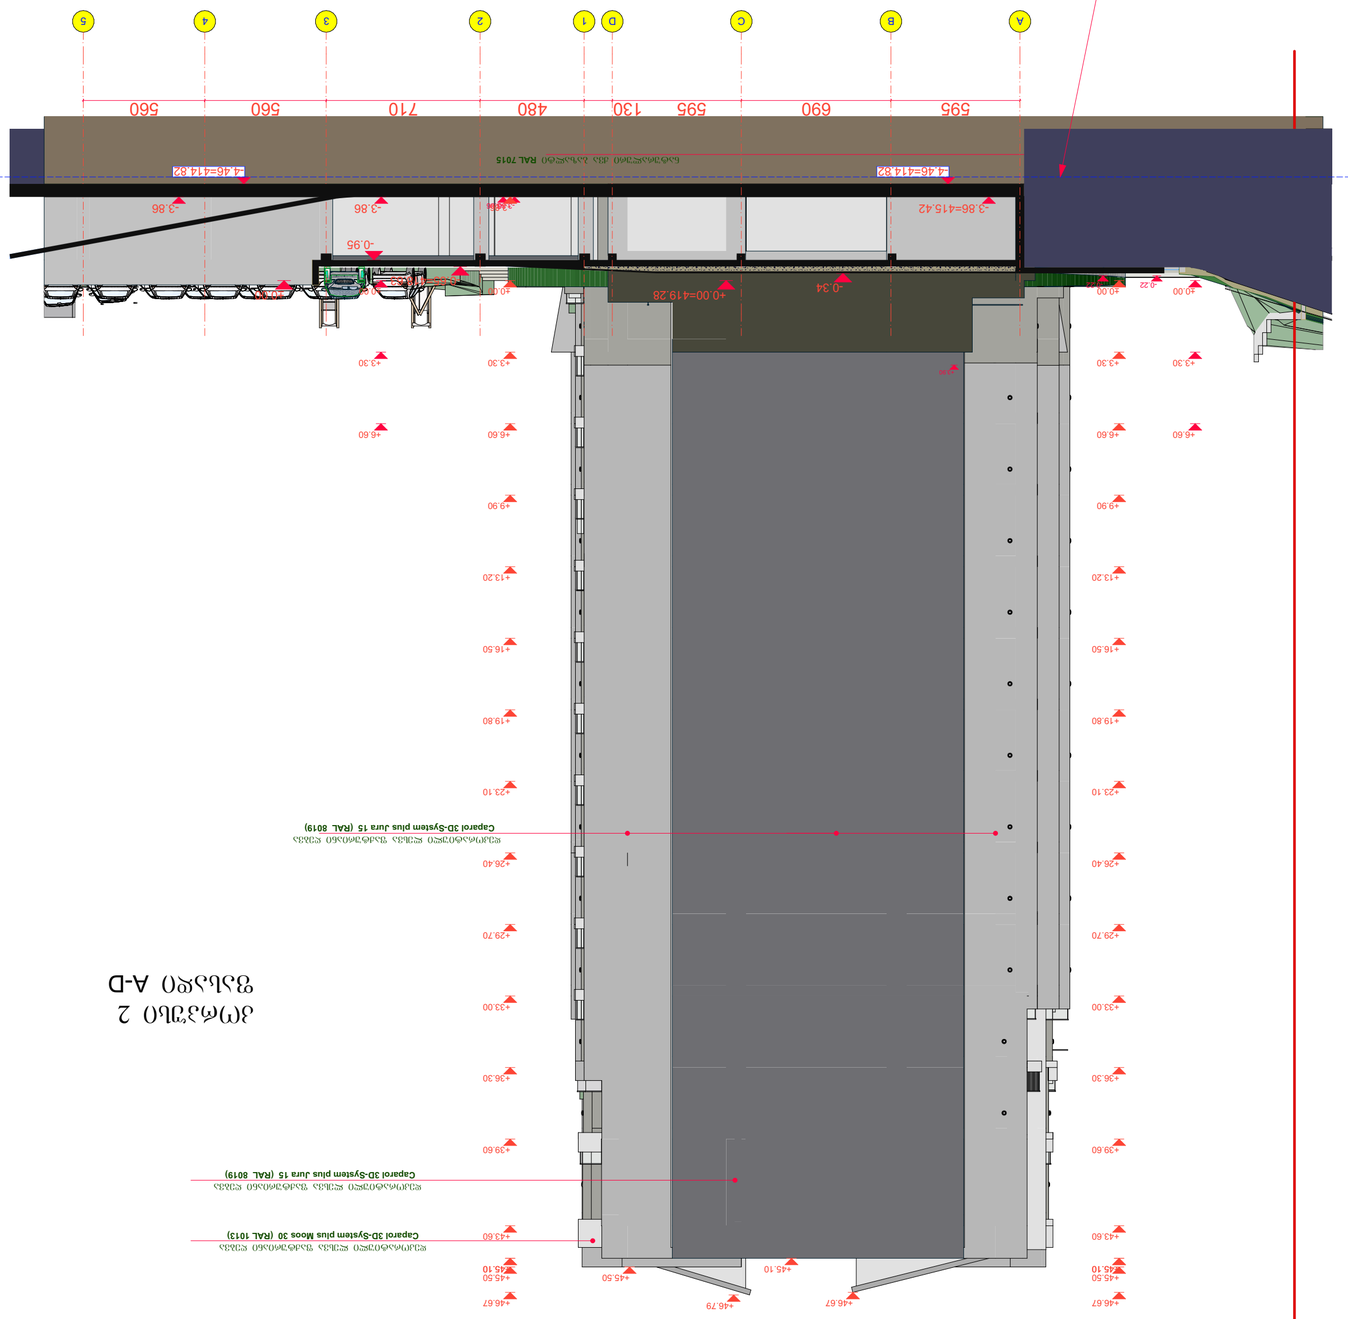

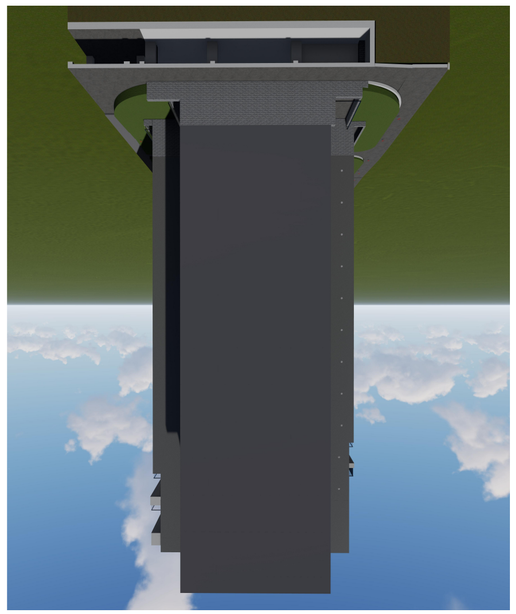



15

კორპუსი №3

კიბის ფრაგმენტი

12.07.2022

დეტალი №1. მ 1:10

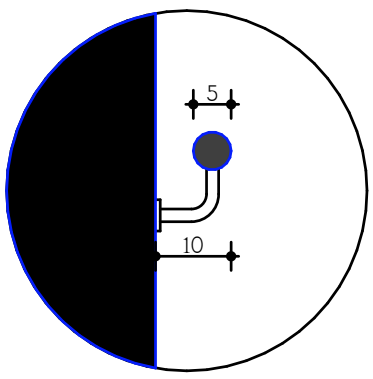

დეტალი №2. მ 1:20

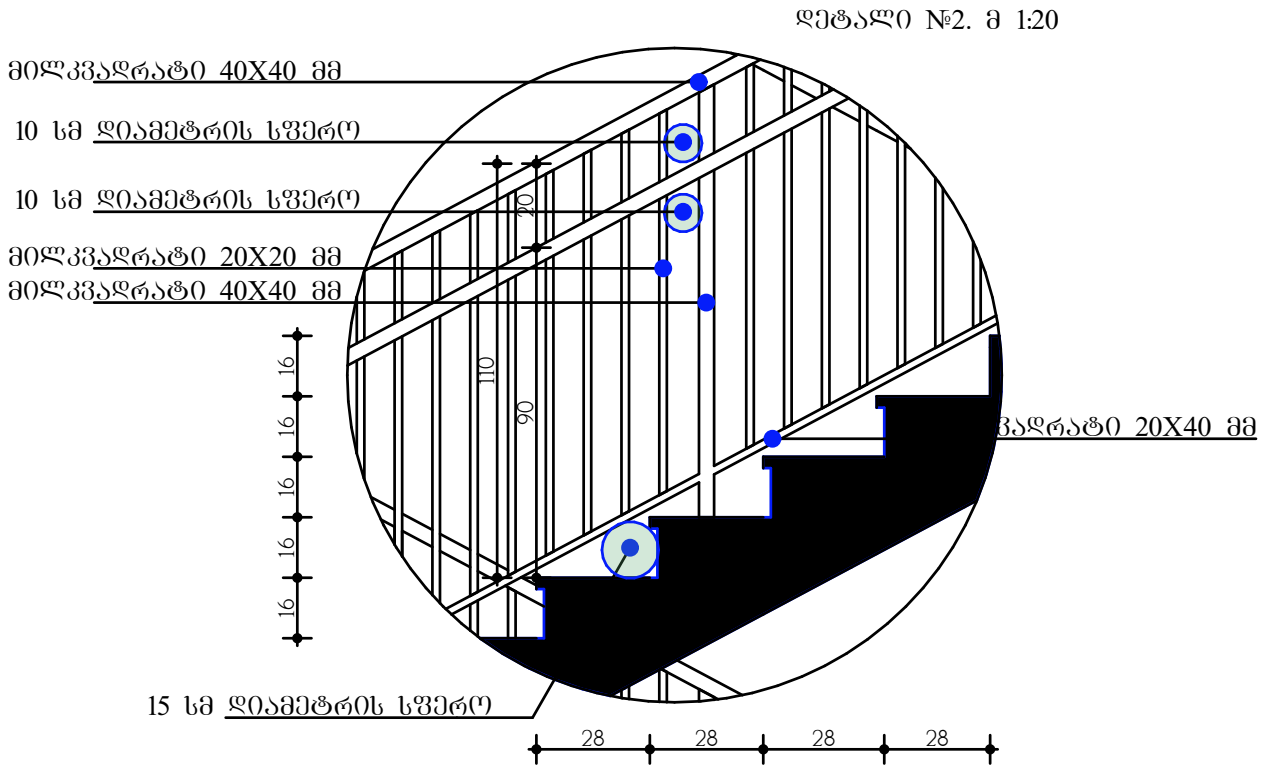

დეტალი №3. მ 1:25

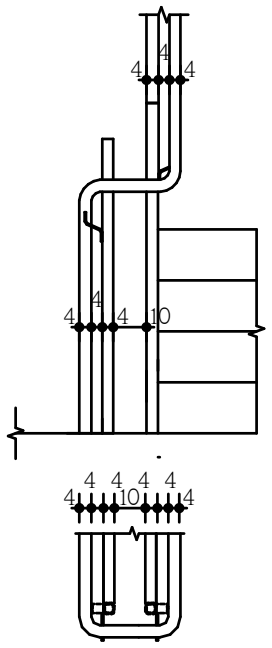

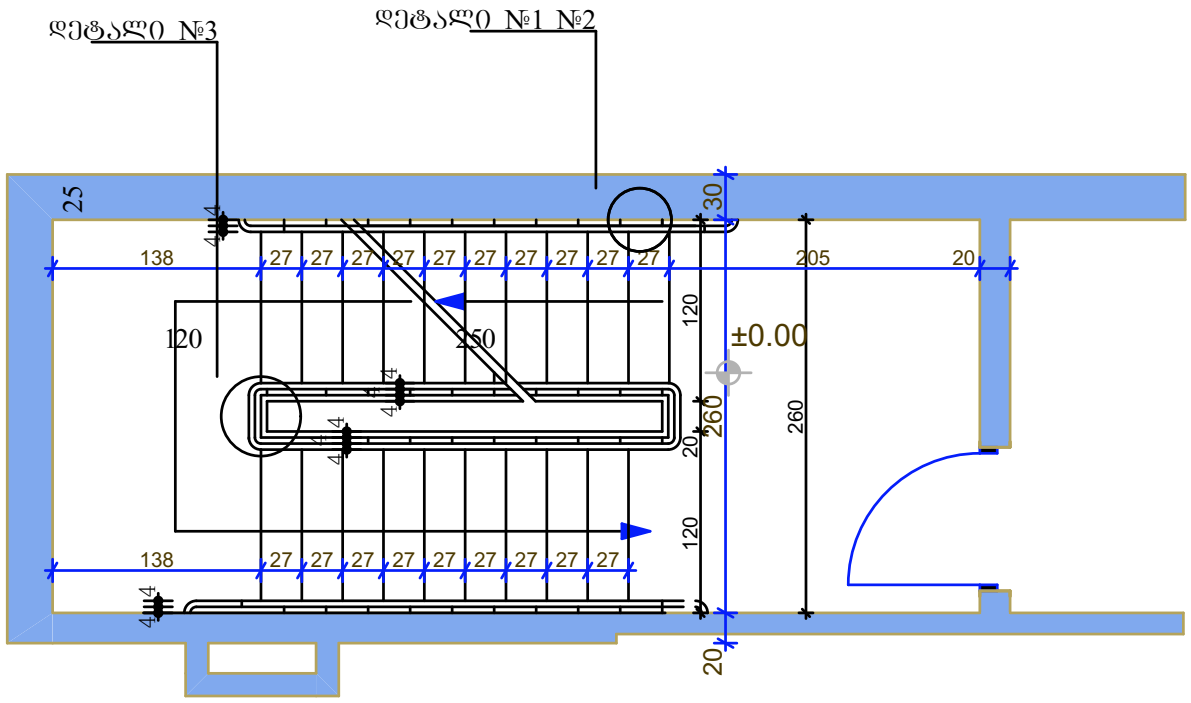

შპს "არდ ჯგუფი"			მრავალბინიანი საცხოვრებელი კომპლექსი "დიდმის ჭალებში" კორ. №3 დავით აღმაშენებლის ხეივანი მე-12 კმ ს/კ 01.72.14.009.613	დამკვეთი: შპს "მოდერნ სითი დეველოპმენტი" ს/კ 405354085 დირექტორი-ლევან ევგენიძე პ/ნ 01007002156			
დირექტორი	პ. ჭავჭანიძე		არქიტექტურული ნაწილი	მ-ბი	სტადია	ფ. №	რაოდ.
პრ.მთ.არქ.	პ. ჭავჭანიძე			1:50 A3	არქ. პრო.	22.1	
კონსტრუქტორი	ვ. ბლიაძე		კიბის ფრაგმენტები				
შესრულა	პ. ჭავჭანიძე			2021 წ.			

16

მეტალოპლასტმასის კარფანჯარა

კორპუსი №3

კარფანჯრის ტიპები

12.07.2022

კარფანჯარა დამზადებული იქნება:
1. მუქი რუხი ფერის მეტალოპლასტმასის 3 კამერიანი პროფილისაგან
2. მინაპაკეტი

ტიპი 1

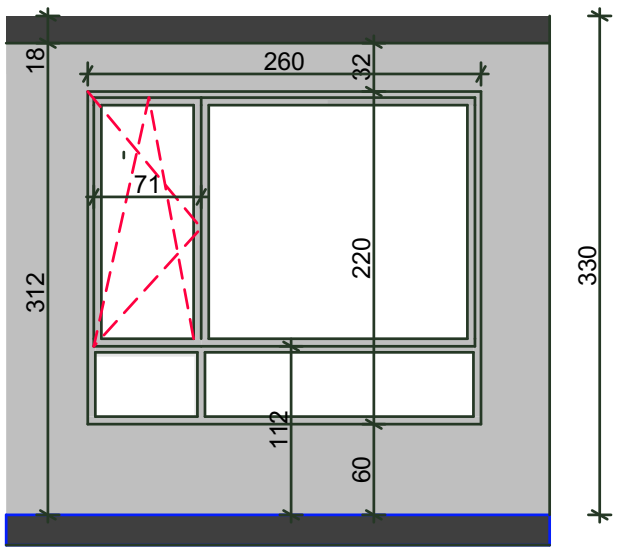

ტიპი 2

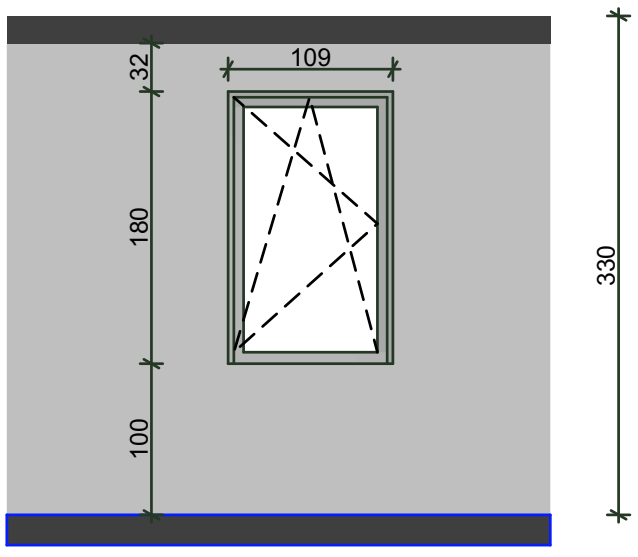

ტიპი 3

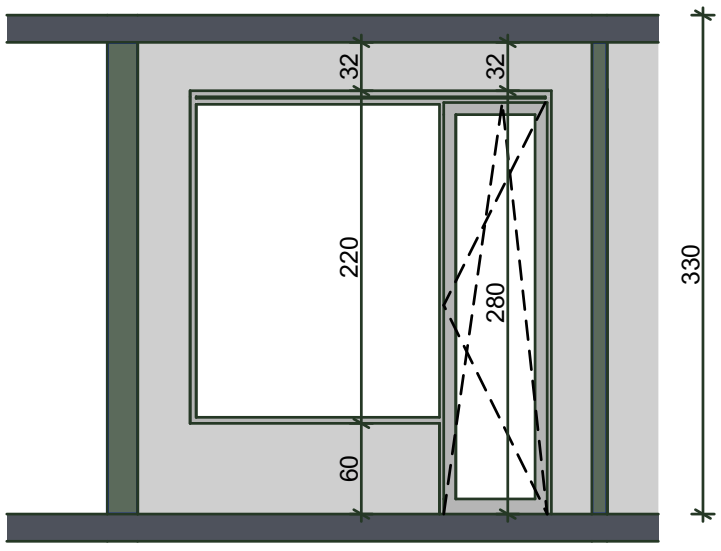

ტიპი 4

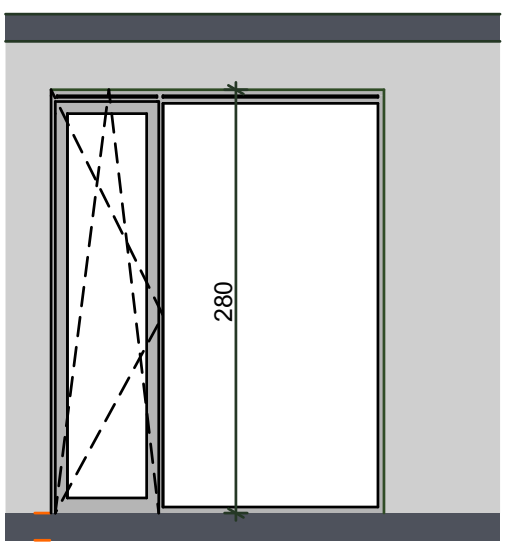

ტიპი 5

სადარბაზოდან აივანზე გასასვლელი

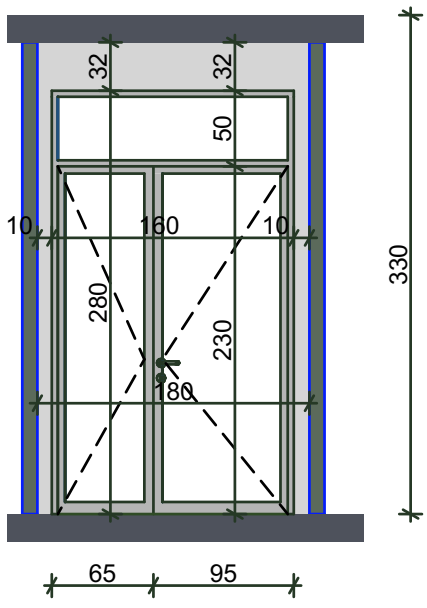

ალუმინის კარი

ტიპი 6

სადარბაზოს შესასვლელი

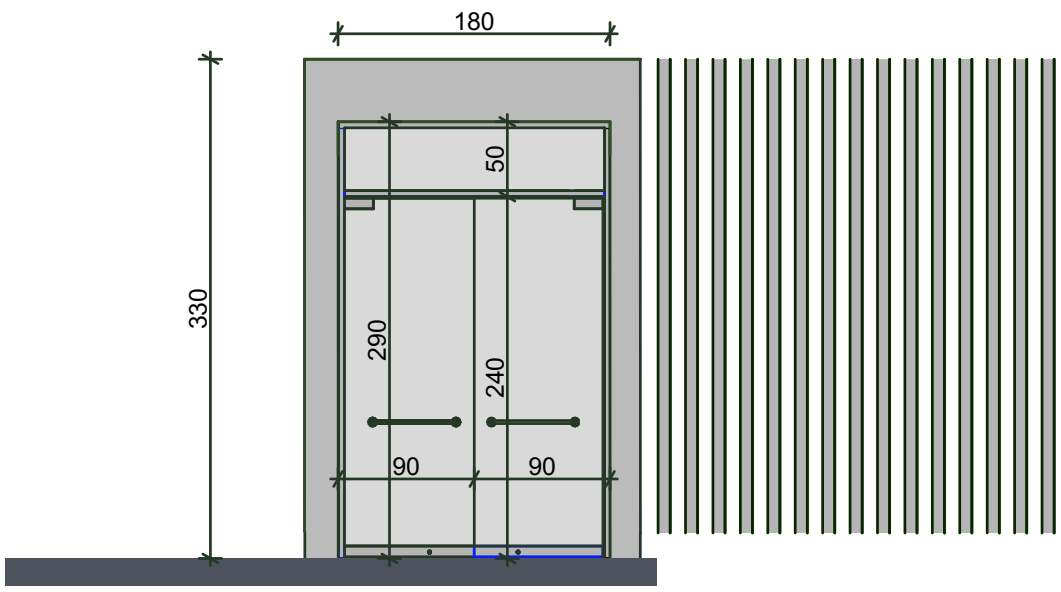

1. კარის ჩარჩო-ალუმინის პროფილი
2. კარის ფრთა-მინა ნაწრთობი
3. სახელურები-ალუმინის პროფილი /უჟანგავი მეტალი
4. კედლის მოპირკეთება-ტრავერტინი

შპს "არდ ჯგუფი"			მრავალბინიანი საცხოვრებელი კომპლექსი "დიდმის ჭალებში" კორ. №3	დამკვეთი: შპს "მოდერნ სითი დეველოპმენტი" ს/კ 405354085		
დირექტორი	პ. ჭავჭანიძე		ვაკის ადმინისტრაციის ხელვანი მე-12 კმ ს/კ 01.72.14.009.613	დირექტორ-ლევან ევგენიძე პ/ნ 01007002156		
პრ.მთ.არქ.	პ. ჭავჭანიძე		არქიტექტურული ნაწილი	მ-ბი	სტადია	ფ. №	რაოდ.
კონსტრუქტორი	ვ. ბლიაძე			1:50 A3	არქ. პრო.	22.2	
შესრულა	პ. ჭავჭანიძე		კარფანჯრის ტიპები	2021 წ.			

17

კორპუსი №3

მეტალის აივანი
მეტალის ძალუზები

12.07.2022

მეტალის მოაჯირი

1. მეტალის ძელაკი მრგვალი 218 მმ
2. მეტალის მილკვადრატი 4X6 სმ



სადარბაზოს მეტალის ჭალუზი

მეტალის მილკვადრატი 8სმX12 სმ

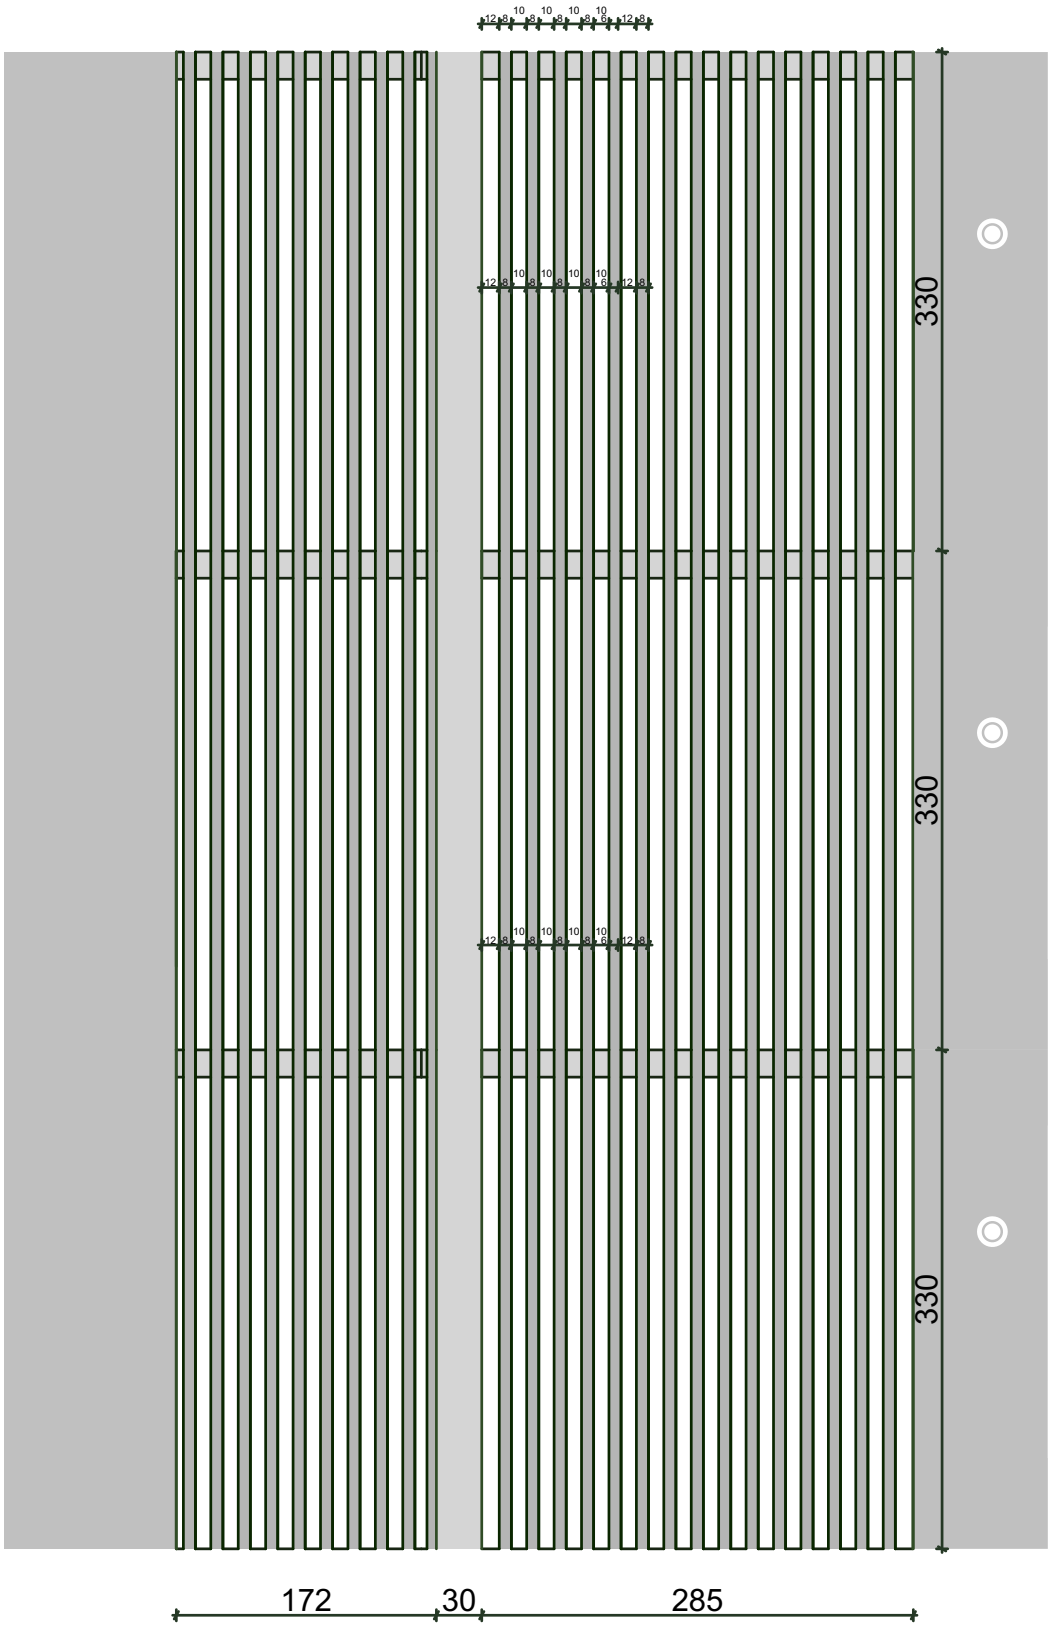

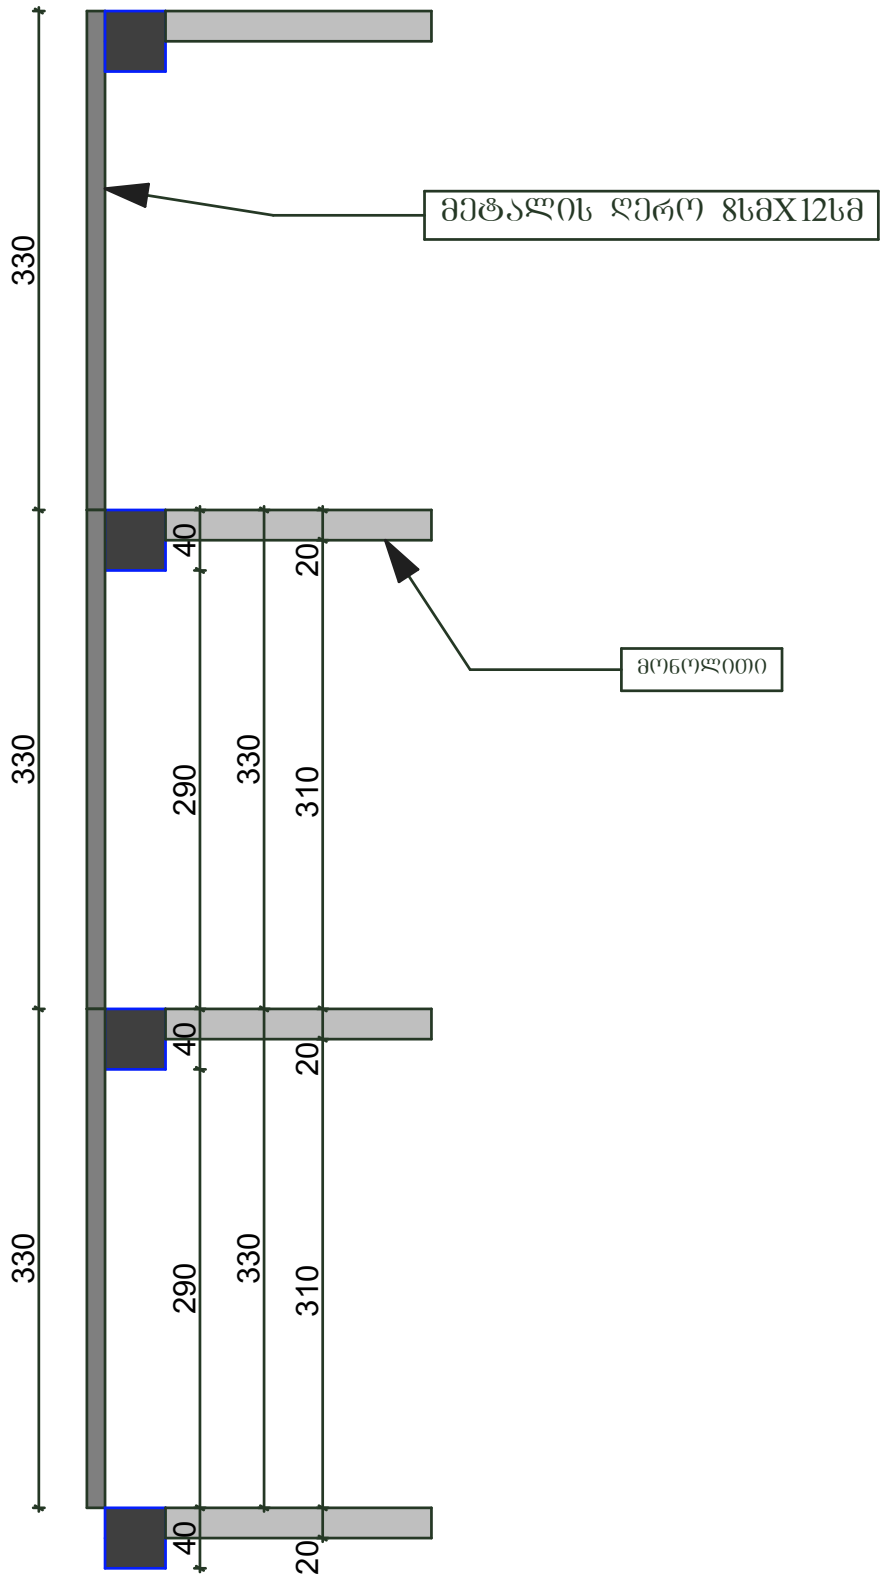

შპს "არდ ჯგუფი"		
დირექტორი	პ. ჭავჭანიძე	
არ.მთ.არძ.	პ. ჭავჭანიძე	
კონსტრუქტორი	ვ. გლიაძე	
შესრულა	პ. ჭავჭანიძე	

მრავალბინიანი საცხოვრებელი კომპლექსი
"დიდმის ჭალებში"
კორ. №3
დავით აღმაშენებლის ხეივანი მე-12 კმ
ს/კ 01.72.14.009.613

არქიტექტურული ნაწილი

მეტალის აივანი
მეტალის ჭალუზები

დამკვეთი:
შპს "მოდერნ სითი დეველოპმენტი"
ს/კ 405354085
დირექტორი-ლევან ევგენიძე პ/ნ 01007002156

მ-ბი	სტადია	ფ. №	რაოდ.
1:50 A3	არძ. პრო.	22.3	
2025 წ.			

მინის მოაჯირი

18

კორპუსი №3

მინის აივანი

12.07.2022

ტიპი 1

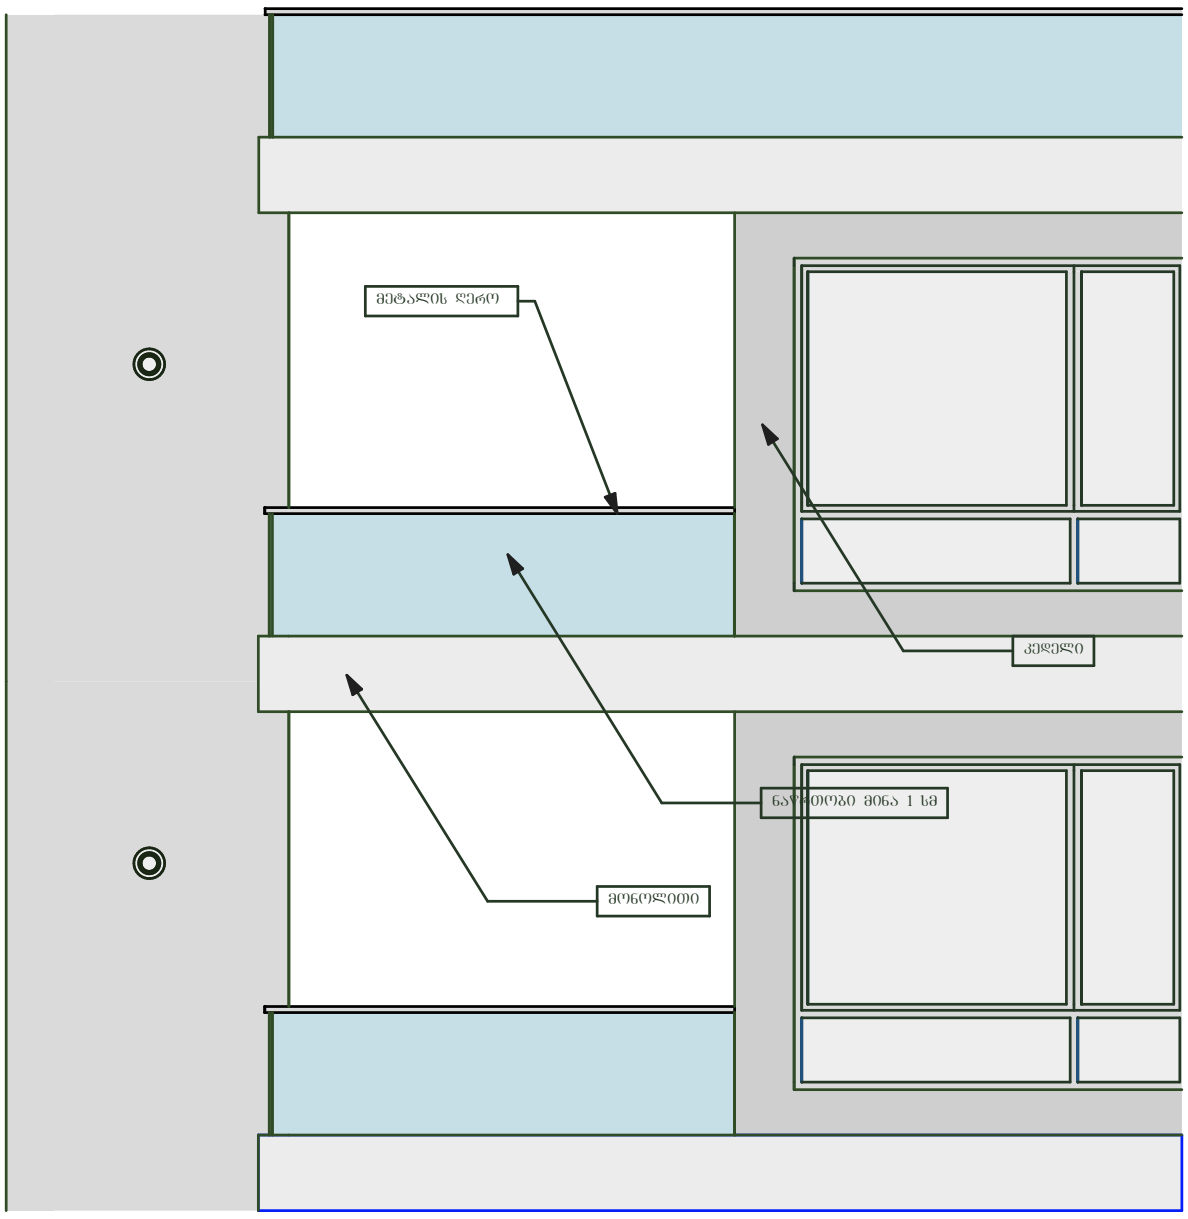

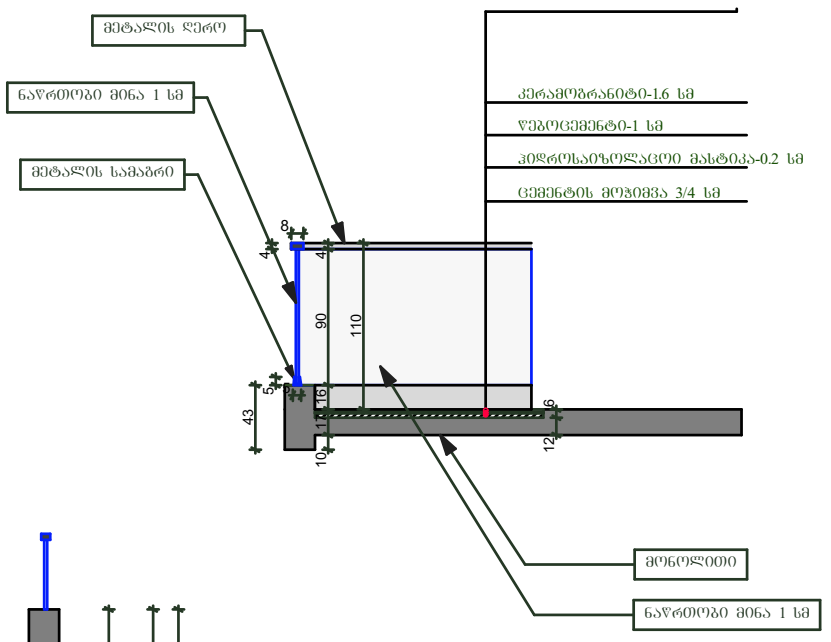

ტიპი 2

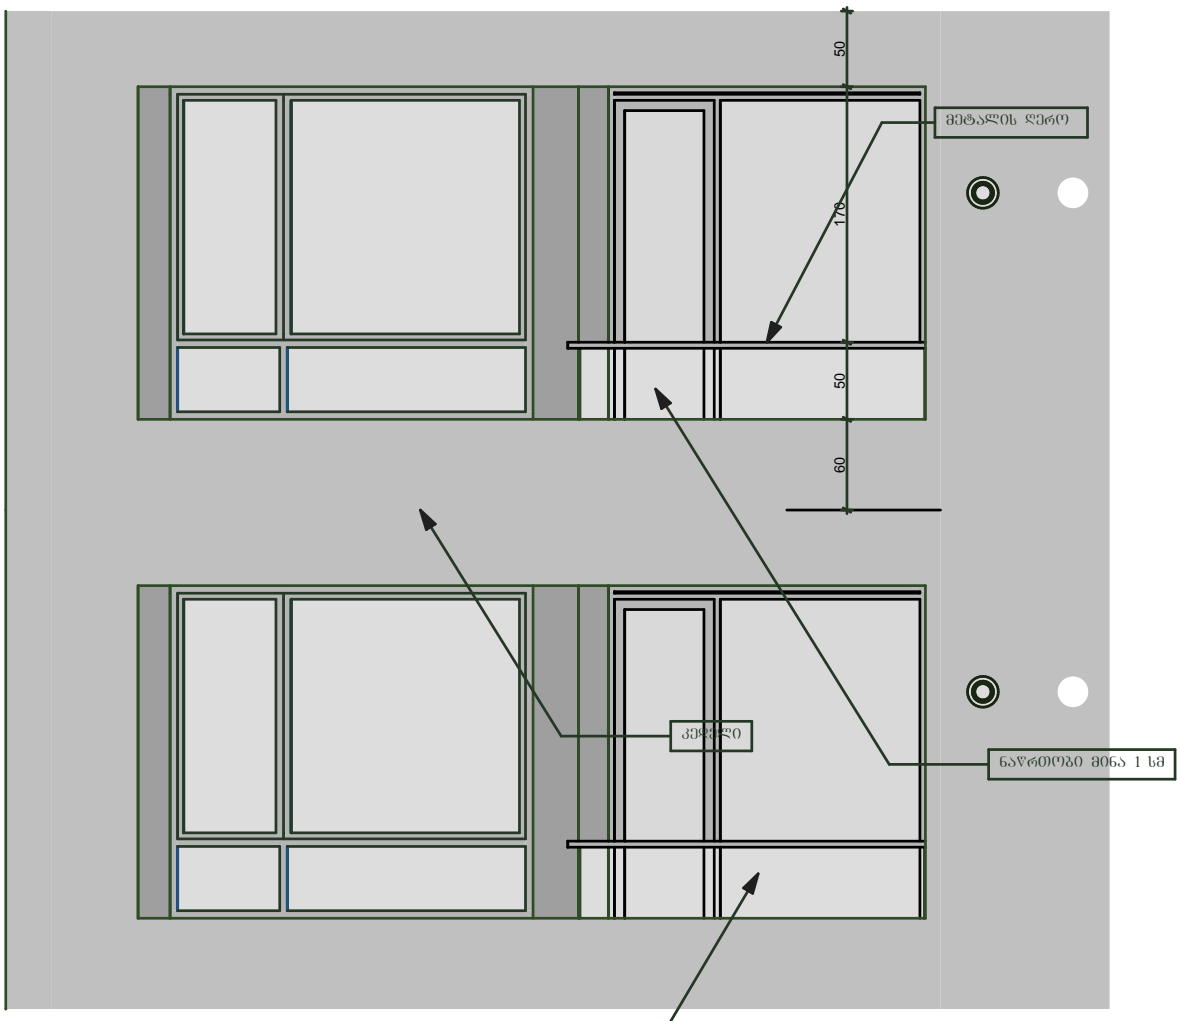

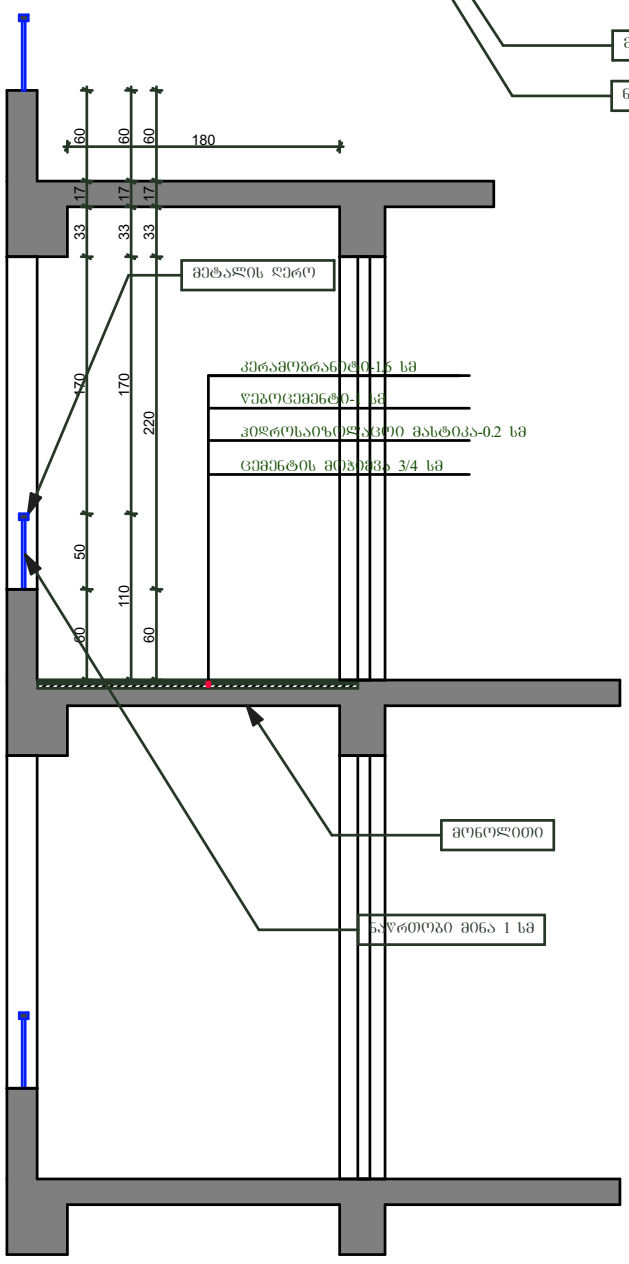

ნაწრთობი მინა 1 სმ

შპს "არდ ჯგუფი"			მრავალბინიანი საცხოვრებელი კომპლექსი "დიდმის ჰალებში" კორ. №3 დავით აღმაშენებლის ხეივანი მე-12 კმ ს/კ 01.72.14.009.613	დამკვეთი: შპს "მოდერნ სითი დეველოპმენტი" ს/კ 405354085 დირექტორი-ლევან ევგენიძე პ/ნ 01007002156		
დირექტორი	პ. ჭავჭანიძე			მ-ბი	სტადია	ფ. №	რაოდ.
პრ.მთ.არქ.	პ. ჭავჭანიძე		არქიტექტურული ნაწილი	1:50 A3	არქ. პრო.	22.4.	
კონსტრუქტორი	ვ. ბლიაძე						
			მინის აივანი	2025 წ.			
შესრულა	პ. ჭავჭანიძე						

იატაკის მოპირკეთება
კედლის ლესვა-ღებვა

კორპუსი №3

იატაკის ტიპები
კედლების
მოპირკეთება

12.07.2022

სახურავის
მოპირკეთება

ტიპი III

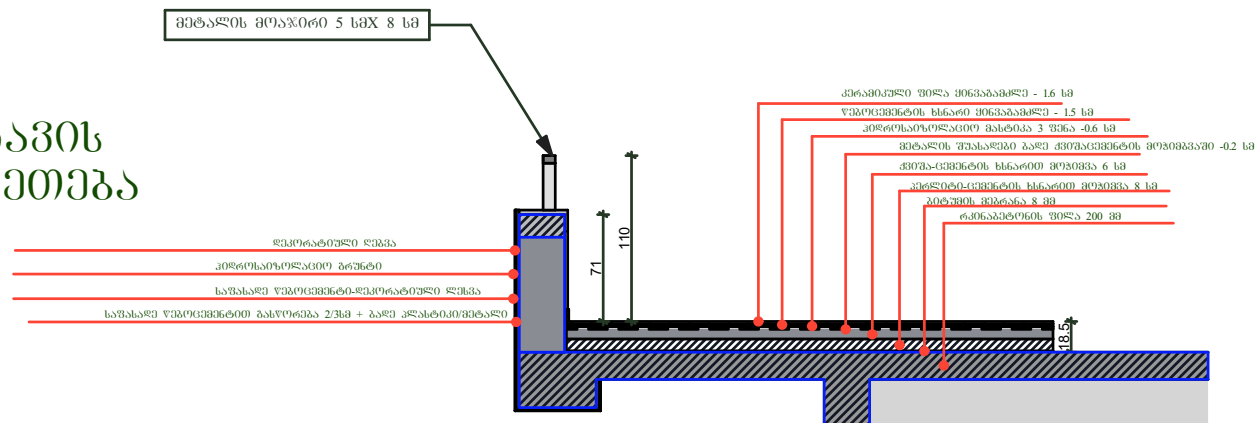

აივნის იატაკი
ტიპი II

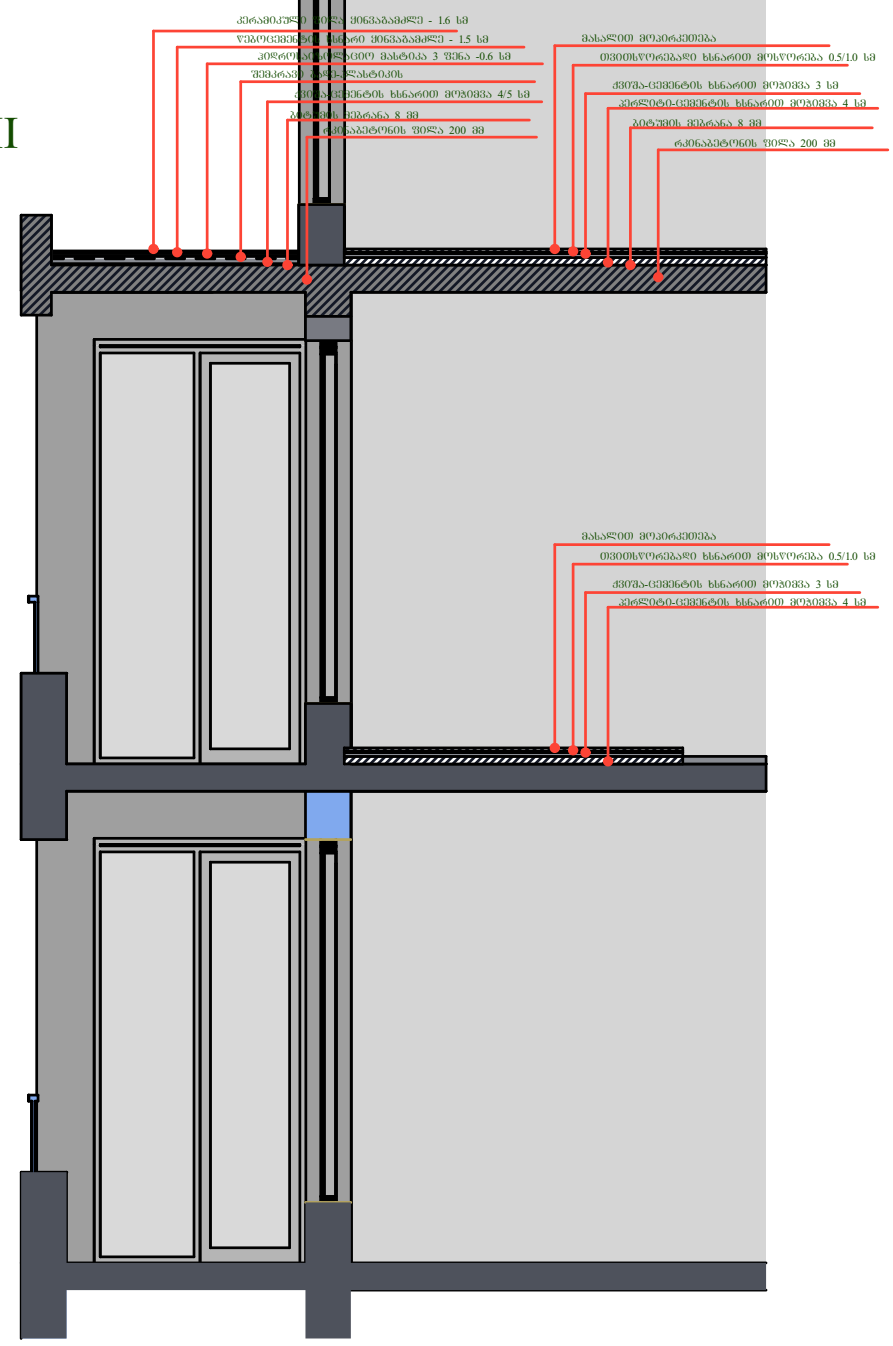

ტიპი I

ტიპი I

ტიპი I

შპს "არდ ჯგუფი"			მრავალბინიანი საცხოვრებელი კომპლექსი "დიდმის ჭალებში" კორ. №3 დავით აღმაშენებლის ხეივანი მე-12 კმ ს/კ 01.72.14.009.613	დამკვეთი: შპს "მოდერნ სითი დეველოპმენტი" ს/კ 405354085 დირექტორი-ლევან ევგენიძე პ/ნ 01007002156		
დირექტორი	პ. ჭავჭანიძე			მ-ბი	სტადია	ფ. №	რაოდ.
არ.მთ.არქ.	პ. ჭავჭანიძე		არქიტექტურული ნაწილი	1:50 A3	არქ. პრო.	22.6.	
კონსტრუქტორი	ვ. ბლიაძე		იატაკები კედლის მოპირკეთება				
				2025 წ.			
შესრულა	პ. ჭავჭანიძე						

კარის სპეციპიკაცია კორპუსი №3

შენიშვნა:დამზადებამდა გადამოწმდეს ზომები და გაღებები სამშენებლო მოედანზე სპეციალისტის მიერ.
სპეციპიკაცია მომზადებულია ინტერირების მხრიდან

მარკი რა	სქემა	მასალა	რაოდენობა სართულების მიხედვით (ცალი)	საერთო რაოდენობა (კვ.მ)
კ-1	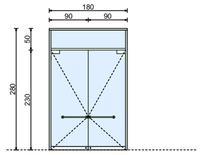	ალუმინის კარი შეღებული მიმხურავი მექანიზმით. დეკორატიული	+0.000 2 ც +3.30 +6.60 +9.90 +13.20 +16.50 +19.80 +23.10 +26.40 +29.70 +33.00 +36.30 +39.60	ზომა მ ზომა 180X**h**280 1ცალი 5.0მ2 2ც - 10.0 მ^2
კ-2	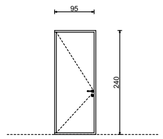	რკინის კარი ბინაში შესასვლელი	+0.000 12 ც +3.30 12 ც +6.60 12 ც +9.90 12 ც +13.20 12 ც +16.50 12 ც +19.80 12 ც +23.10 12 ც +26.40 12 ც +29.70 12 ც +33.00 12 ც +36.30 10 ც +39.60 10 ც	ზომა 95X**h**240 1ცალი 2.3 მ^2 152ც - 349.6 მ^2
კ-3	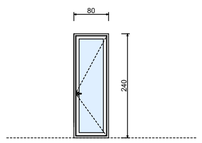	მეტალო პლასტმასის კარ-ფანჯარა ორმაგი მინაპაკეტით მუქი რუხი	+0.000 1 ც +3.30 1 ც +6.60 1 ც +9.90 1 ც +13.20 1 ც +16.50 1 ც +19.80 1 ც +23.10 1 ც +26.40 1 ც +29.70 1 ც +33.00 3 ც +36.30 +39.60	ზომა 80X**h**240 1ცალი 1.9 მ^2 13ც - 24.7 მ^2
კ-4	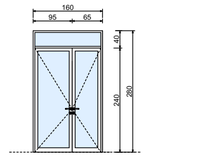	ალუმინის კარი შემინული	+0.000 +3.30 2 ც +6.60 2 ც +9.90 2 ც +13.20 2 ც +16.50 2 ც +19.80 2 ც +23.10 2 ც +26.40 2 ც +29.70 2 ც +33.00 2 ც +36.30 2 ც +39.60 2 ც	ზომა 160X**h**280 1ცალი 4.5 მ^2 24ც - 99.0 მ^2
კ-5	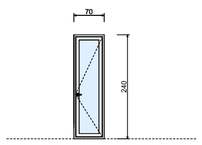	მეტალო პლასტმასის კარ-ფანჯარა ორმაგი მინაპაკეტით მუქი რუხი	+0.000 +3.30 1 ც +6.60 1 ც +9.90 1 ც +13.20 1 ც +16.50 1 ც +19.80 1 ც +23.10 1 ც +26.40 1 ც +29.70 1 ც +33.00 +36.30 +39.60 3 ც	ზომა 70X**h**240 1ცალი 1.7მ2 10ც - 17.0 მ^2
კ-6	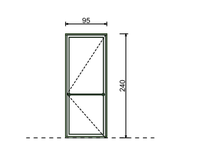	რკინის კარი	+0.000 +3.30 +6.60 +9.90 +13.20 +16.50 +19.80 +23.10 +26.40 +29.70 +33.00 +36.30 +39.60 5 ც	ზომა 95X**h**240 1ცალი 2.3 მ^2 5ც - 11.5 მ^2
კ-7	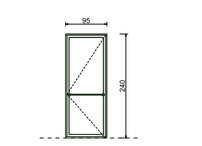	ცეცხლგამძლე კარი (კიბისუჯრედის და ლიფტი ტამბური)	-3.13 7 ც +0.000 5 ც +3.30 5 ც +6.60 5 ც +9.90 5 ც +13.20 5 ც +16.50 5 ც +19.80 5 ც +23.10 5 ც +26.40 5 ც +29.70 5 ც +33.00 5 ც +36.30 5 ც +39.60 5 ც	ზომა 95X**h**240 1ცალი 2.3 მ^2 72ც - 154.1 მ^2

ფანჯრების სპეციპიკაცია კორპუსი №3

№3

შენიშვნა:დამზადებამდა გადამოწმდეს ზომები და გაღებები სამშენებლო მოედანზე სპეციალისტის მიერ.
სპეციპიკაცია მომზადებულია ინტერირების მხრიდან

მარკი რა	სქემა	მასალა	რაოდენობა სართულების მიხედვით (ცალობა)	საერთო რაოდენობა (კვ.მ)
ფ-1	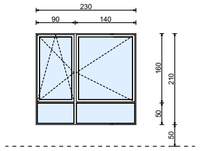	მეტალო პლასტმასის კარ-ფანჯარა ორმაგი მინაპაკეტით მუქი რუხი	+0.000 2 ც +3.30 2 ც +6.60 2 ც +9.90 2 ც +13.20 2 ც +16.50 2 ც +19.80 2 ც +23.10 2 ც +26.40 2 ც +29.70 2 ც +33.00 +36.30 +39.60	ზომა სმ ზომა 230X**h**210 1ცალი 4.8მ2 20ც - 96.0 მ^2
ფ-2	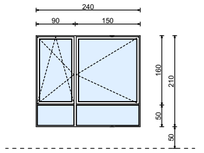	მეტალო პლასტმასის კარ-ფანჯარა ორმაგი მინაპაკეტით მუქი რუხი	+0.000 3 ც +3.30 4 ც +6.60 4 ც +9.90 4 ც +13.20 4 ც +16.50 4 ც +19.80 4 ც +23.10 4 ც +26.40 4 ც +29.70 4 ც +33.00 1 ც +36.30 +39.60	ზომა 240X**h**210 1ცალი 5.0მ2 40ც - 200.0 მ^2
ფ-3	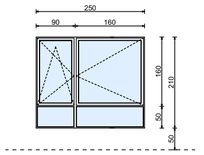	მეტალო პლასტმასის კარ-ფანჯარა ორმაგი მინაპაკეტით მუქი რუხი	+0.000 1 ც +3.30 1 ც +6.60 1 ც +9.90 1 ც +13.20 1 ც +16.50 1 ც +19.80 1 ც +23.10 1 ც +26.40 1 ც +29.70 1 ც +33.00 1 ც +36.30 +39.60	ზომა 250X**h**210 1ცალი 5.2მ2 11ც - 57.2 მ^2
ფ-4	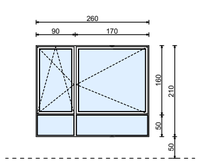	მეტალო პლასტმასის კარ-ფანჯარა ორმაგი მინაპაკეტით მუქი რუხი	+0.000 2 ც +3.30 3 ც +6.60 4 ც +9.90 4 ც +13.20 4 ც +16.50 4 ც +19.80 4 ც +23.10 4 ც +26.40 4 ც +29.70 4 ც +33.00 1 ც +36.30 +39.60	ზომა 260X**h**210 1ცალი 5.5მ2 38ც - 209.0 მ^2
ფ-5	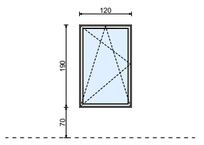	მეტალო პლასტმასის კარ-ფანჯარა ორმაგი მინაპაკეტით მუქი რუხი	+0.000 +3.30 1 ც +6.60 1 ც +9.90 1 ც +13.20 1 ც +16.50 1 ც +19.80 1 ც +23.10 1 ც +26.40 1 ც +29.70 1 ც +33.00 1 ც +36.30 1 ც +39.60	ზომა 120X**h**190 1ცალი 2.3მ2 11ც - 25.3 მ^2

მასალის დასახელება	საერთო რაოდენობა (ცალი)	საერთო ფართი (კვ.მ)
მეტალო პლასტმასის კარ-ფანჯარა ორმაგი მინაპაკეტით მუქი რუხი	525 ც	2198.6 მ^2
რკინის კარი	157 ც	361.1 მ^2
ალუმინის კარი შემინული	26 ც	118.0 მ^2
ცეცხლგამძლე კარი (კიბისუჯრედის და ლიფტი ტამბური)	72 ც	165.6 მ^2

სულ ფანჯარა
210 ცალი = 629 მ2

შპს "არდ ჯგუფი"			მრავალბინიანი საცხოვრებელი კორპუსების "ნიშნის ბაღები" პრო. №3 ს/კ 01.72.14.009.613	წარმდგენი: შპს "არდ ჯგუფი" ს/კ 405354485	
				ორგანიზაციული ერთეული ვახტანგ ჯაფარიძე	
მთავარი არქ.	ა. ბასმანიანი		არქიტექტურული ნაწილი	მ-ის	სტადია	ფ. №	რაოდ.
პროექტის არქ.	ა. ბასმანიანი			1:50 A3	არქ. პროე.	22.7	
კონსტრუქციული	მ. ქურციკი						
			ქარფანჯრის სპეციფიკაცია-1				
შესრულა	ა. ბასმანიანი			2025 წ.			

ქარ-ფანჯრების სპეციპიკაცია კორპუსი №3

შენიშვნა:დამზადებამდე გადაამოწმეს ზომები და გალებები სამშენებლო მოედანზე სპეციალისტის მიერ.
სპეციპიკაცია მომზადებულია ინტერიერის მხრიდან

№3

მარკირება	სქემა	მასალა	რაოდენობა სართულების მიხედვით (ცალობა)	საერთო რაოდენობა (ქვ.მ)
კფ-1	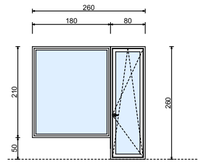	მეტალო პლასტმასის ქარ-ფანჯარა ორმაგი მინაპაკეტით მუქი რუხი	+0.000 2 ც +3.30 2 ც +6.60 2 ც +9.90 2 ც +13.20 2 ც +16.50 2 ც +19.80 2 ც +23.10 2 ც +26.40 2 ც +29.70 2 ც +33.00 4 ც +36.30 5 ც +39.60 8 ც	ზომა სმ ზომა 260X**h**260 1ცალი 5.9 მ^2 37ც - 218.3 მ^2
კფ-2	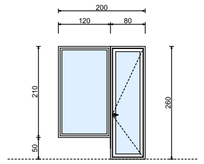	მეტალო პლასტმასის ქარ-ფანჯარა ორმაგი მინაპაკეტით მუქი რუხი	+0.000 3 ც +3.30 3 ც +6.60 3 ც +9.90 3 ც +13.20 3 ც +16.50 3 ც +19.80 3 ც +23.10 3 ც +26.40 3 ც +29.70 3 ც +33.00 3 ც +36.30 3 ც +39.60 3 ც	ზომა 200X**h**260 1ცალი 4.6 მ^2 39ც - 179.4 მ^2
კფ-3	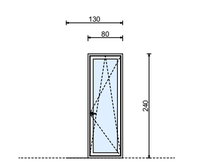	მეტალო პლასტმასის ქარ-ფანჯარა ორმაგი მინაპაკეტით მუქი რუხი	+0.000 6 ც +3.30 8 ც +6.60 7 ც +9.90 8 ც +13.20 8 ც +16.50 8 ც +19.80 8 ც +23.10 8 ც +26.40 8 ც +29.70 8 ც +33.00 2 ც +36.30 2 ც +39.60 1 ც	ზომა 130X**h**240 1ცალი 3.1 მ^2 81ც - 251.1მ^2
კფ-4	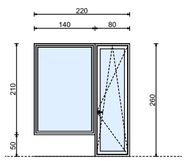	მეტალო პლასტმასის ქარ-ფანჯარა ორმაგი მინაპაკეტით მუქი რუხი	+0.000 3 ც +3.30 2 ც +6.60 2 ც +9.90 2 ც +13.20 2 ც +16.50 2 ც +19.80 2 ც +23.10 2 ც +26.40 2 ც +29.70 2 ც +33.00 1 ც +36.30 1 ც +39.60 2 ც	ზომა 220X**h**260 1ცალი 5.7 მ^2 25ც - 142.5მ^2
კფ-5	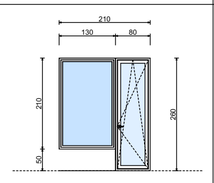	მეტალო პლასტმასის ქარ-ფანჯარა ორმაგი მინაპაკეტით მუქი რუხი	+0.000 1 ც +3.30 1 ც +6.60 1 ც +9.90 1 ც +13.20 1 ც +16.50 1 ც +19.80 1 ც +23.10 1 ც +26.40 1 ც +29.70 1 ც +33.00 1 ც +36.30 1 ც +39.60 1 ც	ზომა 210X**h**260 1ცალი 5.5 მ^2 13ც - 71.5 მ^2
კფ-6	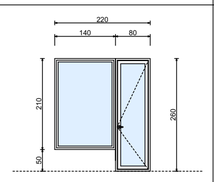	მეტალო პლასტმასის ქარ-ფანჯარა ორმაგი მინაპაკეტით მუქი რუხი	+0.000 3 ც +3.30 3 ც +6.60 3 ც +9.90 3 ც +13.20 3 ც +16.50 3 ც +19.80 3 ც +23.10 3 ც +26.40 3 ც +29.70 3 ც +33.00 3 ც +36.30 3 ც +39.60 2 ც	ზომა 220X**h**260 1ცალი 5.5 მ^2 38ც - 209.0მ^2
კფ-7	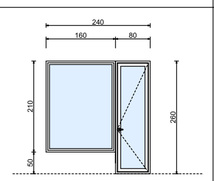	მეტალო პლასტმასის ქარ-ფანჯარა ორმაგი მინაპაკეტით მუქი რუხი	+0.000 1 ც +3.30 1 ც +6.60 1 ც +9.90 1 ც +13.20 1 ც +16.50 1 ც +19.80 1 ც +23.10 1 ც +26.40 1 ც +29.70 1 ც +33.00 2 ც +36.30 3 ც +39.60 3 ც	ზომა 240X**h**260 1ცალი 5.4 მ^2 18ც -97.2 მ^2

მარკირება	სქემა	მასალა	რაოდენობა სართულების მიხედვით (ცალობა)	საერთო რაოდენობა (ქვ.მ)
კფ-8	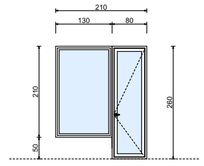	მეტალო პლასტმასის ქარ-ფანჯარა ორმაგი მინაპაკეტით მუქი რუხი	+0.000 3 ც +3.30 3 ც +6.60 3 ც +9.90 3 ც +13.20 3 ც +16.50 3 ც +19.80 3 ც +23.10 3 ც +26.40 3 ც +29.70 3 ც +33.00 3 ც +36.30 3 ც +39.60 3 ც	ზომა 210X**h**260 1ცალი 4.8 მ^2 39ც - 187.2
კფ-9	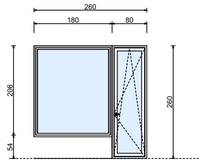	მეტალო პლასტმასის ქარ-ფანჯარა ორმაგი მინაპაკეტით მუქი რუხი	+0.000 2 ც +3.30 1 ც +6.60 +9.90 +13.20 +16.50 +19.80 +23.10 +26.40 +29.70 +33.00 +36.30 +39.60	ზომა 260X**h**260 1ცალი 6.8 მ^2 3ც - 20.4მ^2
კფ-10	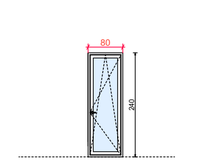	მეტალო პლასტმასის ქარ-ფანჯარა ორმაგი მინაპაკეტით მუქი რუხი	+0.000 1 ც +3.30 1 ც +6.60 1 ც +9.90 1 ც +13.20 1 ც +16.50 1 ც +19.80 1 ც +23.10 1 ც +26.40 1 ც +29.70 1 ც +33.00 1 ც +36.30 +39.60	ზომა 160X**h**240 1ცალი 3.8 მ^2 11ც - 41.8 მ^2
კფ-11	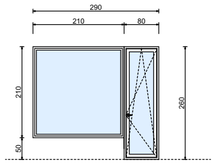	მეტალო პლასტმასის ქარ-ფანჯარა ორმაგი მინაპაკეტით მუქი რუხი	+0.000 1 ც +3.30 1 ც +6.60 1 ც +9.90 1 ც +13.20 1 ც +16.50 1 ც +19.80 1 ც +23.10 1 ც +26.40 1 ც +29.70 1 ც +33.00 1 ც +36.30 1 ც +39.60	ზომა 290X**h**260 1ცალი 6.5 მ^2 12ც - 78.0 მ^2
კფ-12	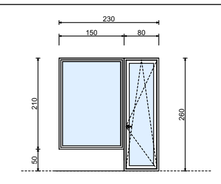	მეტალო პლასტმასის ქარ-ფანჯარა ორმაგი მინაპაკეტით მუქი რუხი	+0.000 +3.30 +6.60 +9.90 +13.20 +16.50 +19.80 +23.10 +26.40 +29.70 +33.00 2 ც +36.30 2 ც +39.60 2 ც	ზომა 230X**h**260 1ცალი 6.0 მ^2 6ც - 36.0 მ^2
კფ-13	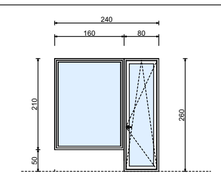	მეტალო პლასტმასის ქარ-ფანჯარა ორმაგი მინაპაკეტით მუქი რუხი	+0.000 +3.30 +6.60 +9.90 +13.20 +16.50 +19.80 +23.10 +26.40 +29.70 +33.00 2 ც +36.30 2 ც +39.60 2 ც	ზომა 240X**h**260 1ცალი 6.2 მ^2 6ც - 37.2 მ^2

სულ კფ=1569.6 მ^2
315 ცალი

პროექტის	ა. ბასმანიანი		ს/კ 01.72.14.009.613	შემკვეთის/დამკვეთის ვიზირება ან ფირმის ბეჭედი	
პროექტირების	ვ. ქურციკი		არქიტექტურული ნაწილი	ზ-ბი	სტადია	ფ. №	ფაილი
				1:50 A3	არ.d. პრინ.	22.8	
შესრულება	ა. ბასმანიანი		ქარფანჯრების სპეციფიკაცია-2	2025 წ.			