გენ. გეგმა
მ. 1:200



პროექტის ნიშნები:

- მიწის ნაკვეთის საზღვარი
- ბეტონი
- ასფალტი
- ტროტუარი
- ქიმერმდინარეობის ქარი
- ქიმერმდინარეობის ქარი ზღურბლით
- ორმხრივმიმართული ქარი
- ორმხრივმიმართული ქარი ზღურბლით

შენიშვნა:

საპროექტო ორგანიზაცია: Company name:	დამკვეთი: Customer:	პროექტის დასახელება: Job title:	შენიშვნა: Notes:
STUDIO 9 architecture design construction Web. studio9.ge Email. interiordesign@studio9.ge Mob. +995 599 88 44 80 Adres. 30 Lubliana Str.Tbilisi მის.თბილისი,ლუბლიანას ქ.N 30	შ.პ.ს. "ს-5"	სასტუმრო ობიექტის მისამართი: Addres: თბილისი, შესახვევი ალაზანი N5 -ის მიმდებარედ, ჭორა არმაზის N31	1. ნახაზზე ზომები მოცემულია სანტიმეტრებში. 2. მშენებლობის პროცესში ნახაზის ნებისმიერი ცვლილება უნდა შეთანხმდეს პროექტის ავტორთან. 3. ფურცლის კორექტირებით ავტომატურად უკმდება ზომა

მემსრულებელი: Performers:			
თანამდებობა	სახელი,გვარი	ხელმოწერა	
დირექტორი	ა.ჩხაიძე		
მთ.არქიტექტორი	მ.ჩხაიძე		
პრ.არქიტექტორი	მ.ჩხაიძე		
არქიტექტორი	ლ. კოკუხორიძე		
მკაბიწმა			

A.03.1

ნახაზის დასახელება: Drawing title:

გენ. გეგმა

პროექტის სტადია: Drawing stage:	არქიტექტურული პროექტი		
თარიღი: Date:	04.06.2025	2025	
ფურც.რაოდ. Pages	89	ფორმატი Format	A2
ფურცელი # Index	5		
მასშტაბი Drawing Scale	1:200		

მიწის ნაკვეთის ტოპოგრაფიული აზომვითი ნახაზი

ქალაქი თბილისი, ალაზნის შესახვევი №5-ის მიმდებარედ; არმაზის ქუჩა №31

ს/კ. 01.17.01.087.013

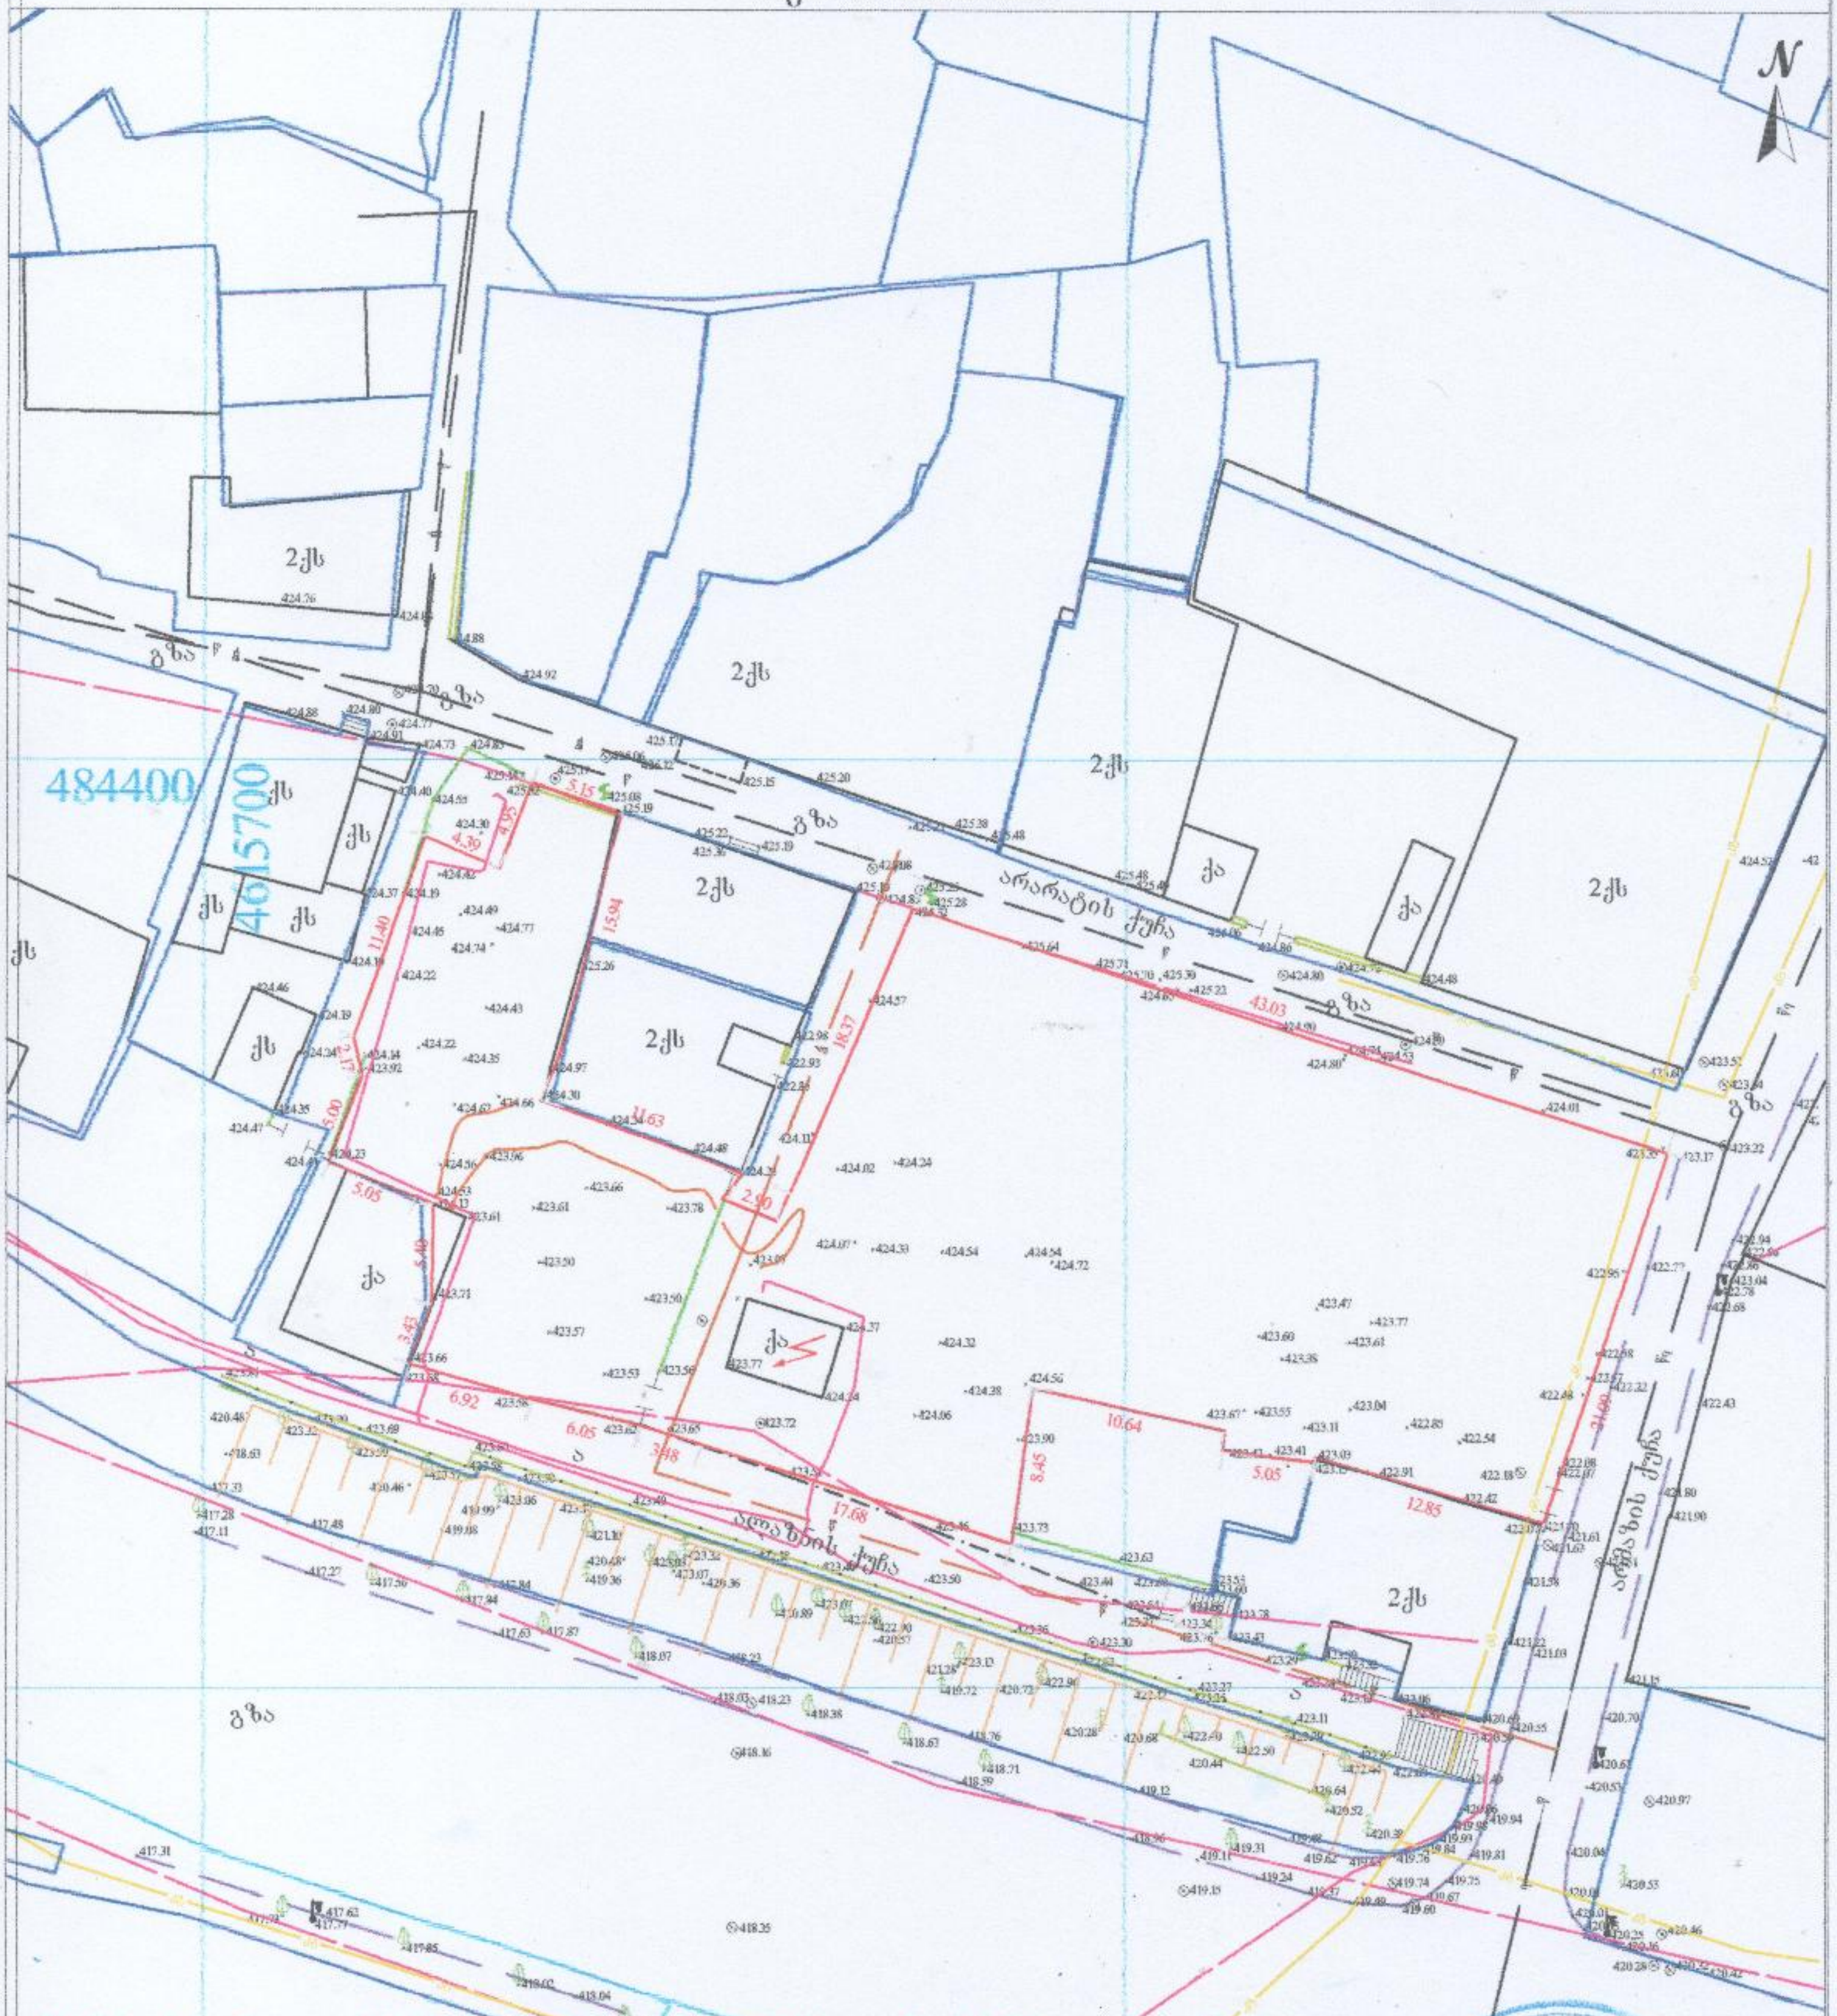

შენიშვნა: ტოპოგრაფიულ ნახაზზე ხაზოვანი ნაგებობები დატანილია რეგისტრირებული მონაცემებიდან

პირობითი აღნიშვნები	შენიშვნა: მიწის სამუშაოები შეათანხმეთ კომუნიკაციის წარმომადგენლებთან			პროექცია UTM 38N საკოორდინატო სისტემა WGS 84	ს/ნ 53001014065 თბილისი, აწყურის ქუჩა №30 ტელ: +995 598 18-04-18 trimblem3@gmail.com
მიწისქვეშა კომუნიკაციები	ნაკვეთის საზღვარი	ბუჩქი	ცოცხალი ღობე	ღობე	
კანალიზაცია	შენობა	ვაზი	ხეების რიგი	ბორდიური	
დენის კაბელი	არკა	გაზონი	ტრანსფორმატორი	ბეტონი	აზომა
გაზის მილი	ფარდული	სამეთვალყურეო ჭები	რადიო ან ტელე ანძა	კედელი	ლ.ჩიტაიშვილი
წყლის მილი	კიბე	ძეგლი	ლამპიონები	საყრდენი კედელი	კომპ. უზრუნველყოფა
კავშირგაბმულობა	ფოთლოვანი ხე	შადრევანი	ელექტრო ბოძი	ბილიკი	
	წიწვოვანი ხე	ონკანი	რკინიგზა	გზის კონტური	დამკვეთი
	ხეხილის ხე	წყარო ან ჭა	იზოჰიფსი	ფილატე	
	პალმა	ბენზინგასამართი სადგური	მთავარი იზოჰიფსი	წყლის კონტური	მასშტაბი 1:500
		მაღალი ძაბვის გადამცემი			12.11.2024

მიწის ნაკვეთის ტოპოგრაფიული აზომვითი ნახაზი

ქალაქი თბილისი, ალაზნის შესახვევი №5-ის მიმდებარედ; არმაზის ქუჩა №31

ს/კ. 01.17.01.087.013

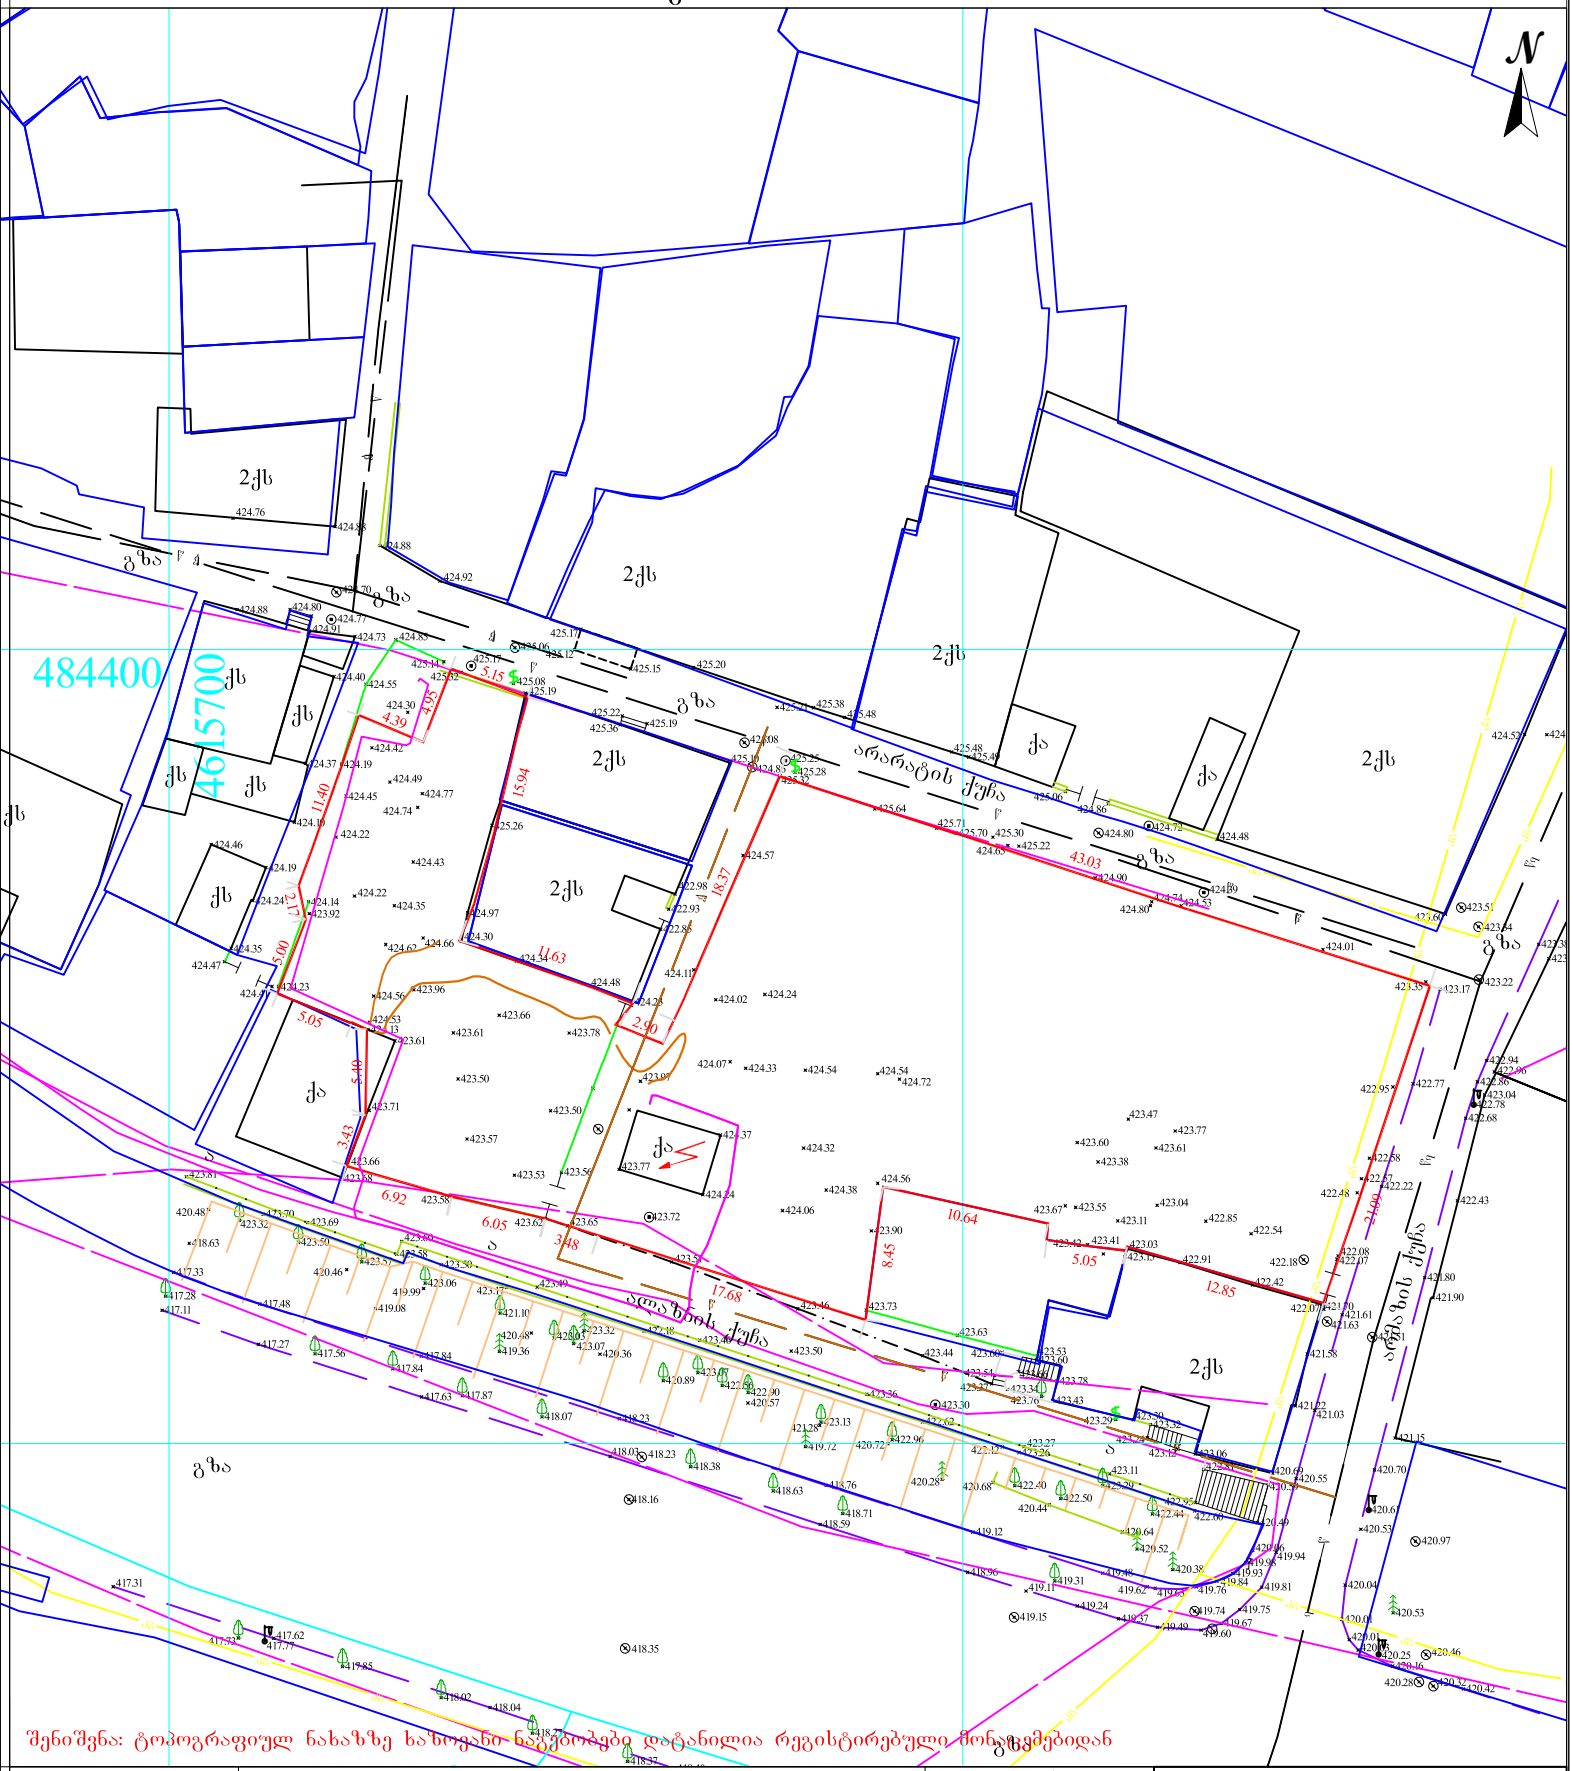

შენიშვნა: ტოპოგრაფიულ ნახაზზე ხაზოვანი ნაგებობებზე დატანილია რეგისტრებული მონაცემებიდან

პირობითი აღნიშვნები	შენიშვნა: მიწის სამუშაოები შეათანხმეთ კომუნიკაციის წარმომადგენლებთან			პროექცია UTM 38N საკოორდინატო სისტემა WGS 84	ი/მ „ლევან ჩიტაიშვილი„ ს/ნ 53001014065 თბილისი, აწყურის ქუჩა №30 მობ: +995 598 18-04-18 trimblem3@gmail.com
მიწისქვეშა კომუნიკაციები	ნაკვეთის საზღვარი	ბუჩქი	ცოცხალი ღობე	ღობე	
კანალიზაცია	შენობა	ვახი	ხეების რიგი	ბორდიური	
დენის კაბელი	არკა	გახონი	ტრანსფორმატორი	ბეტონი	
გაზის მილი	ფარდული	სამეთვალყურეო ჭაბი	რადიო ან ტელე ანძა	კედელი	
წყლის მილი	კიბე	ძეგლი	ლამპიონები	საყრდენი კედელი	
კავშირგაბმულობა	ფოთლოვანი ხე	შადრევანი	ელექტრო ბოძი	ბილიკი	
	წიწვოვანი ხე	ონკანი	რკინიგზა	გზის კონტური	
	ხეხილის ხე	წყარო ან ჭა	იზოჰიფსი	ფლატე	
	პალმა	ბენზინგასამართი სადგური	მთავარი იზოჰიფსი	წყლის კონტური	
		მაღალი ძაბვის გადამცემი			

აზომა		ლ.ჩიტაიშვილი
კომპ. უზრუნველყოფა		
დამკვეთი		
მაშტაბი 1:500		12.11.2024