მიწის ნაკვეთის ტოპოგრაფიული ასომვითი ნახაზი

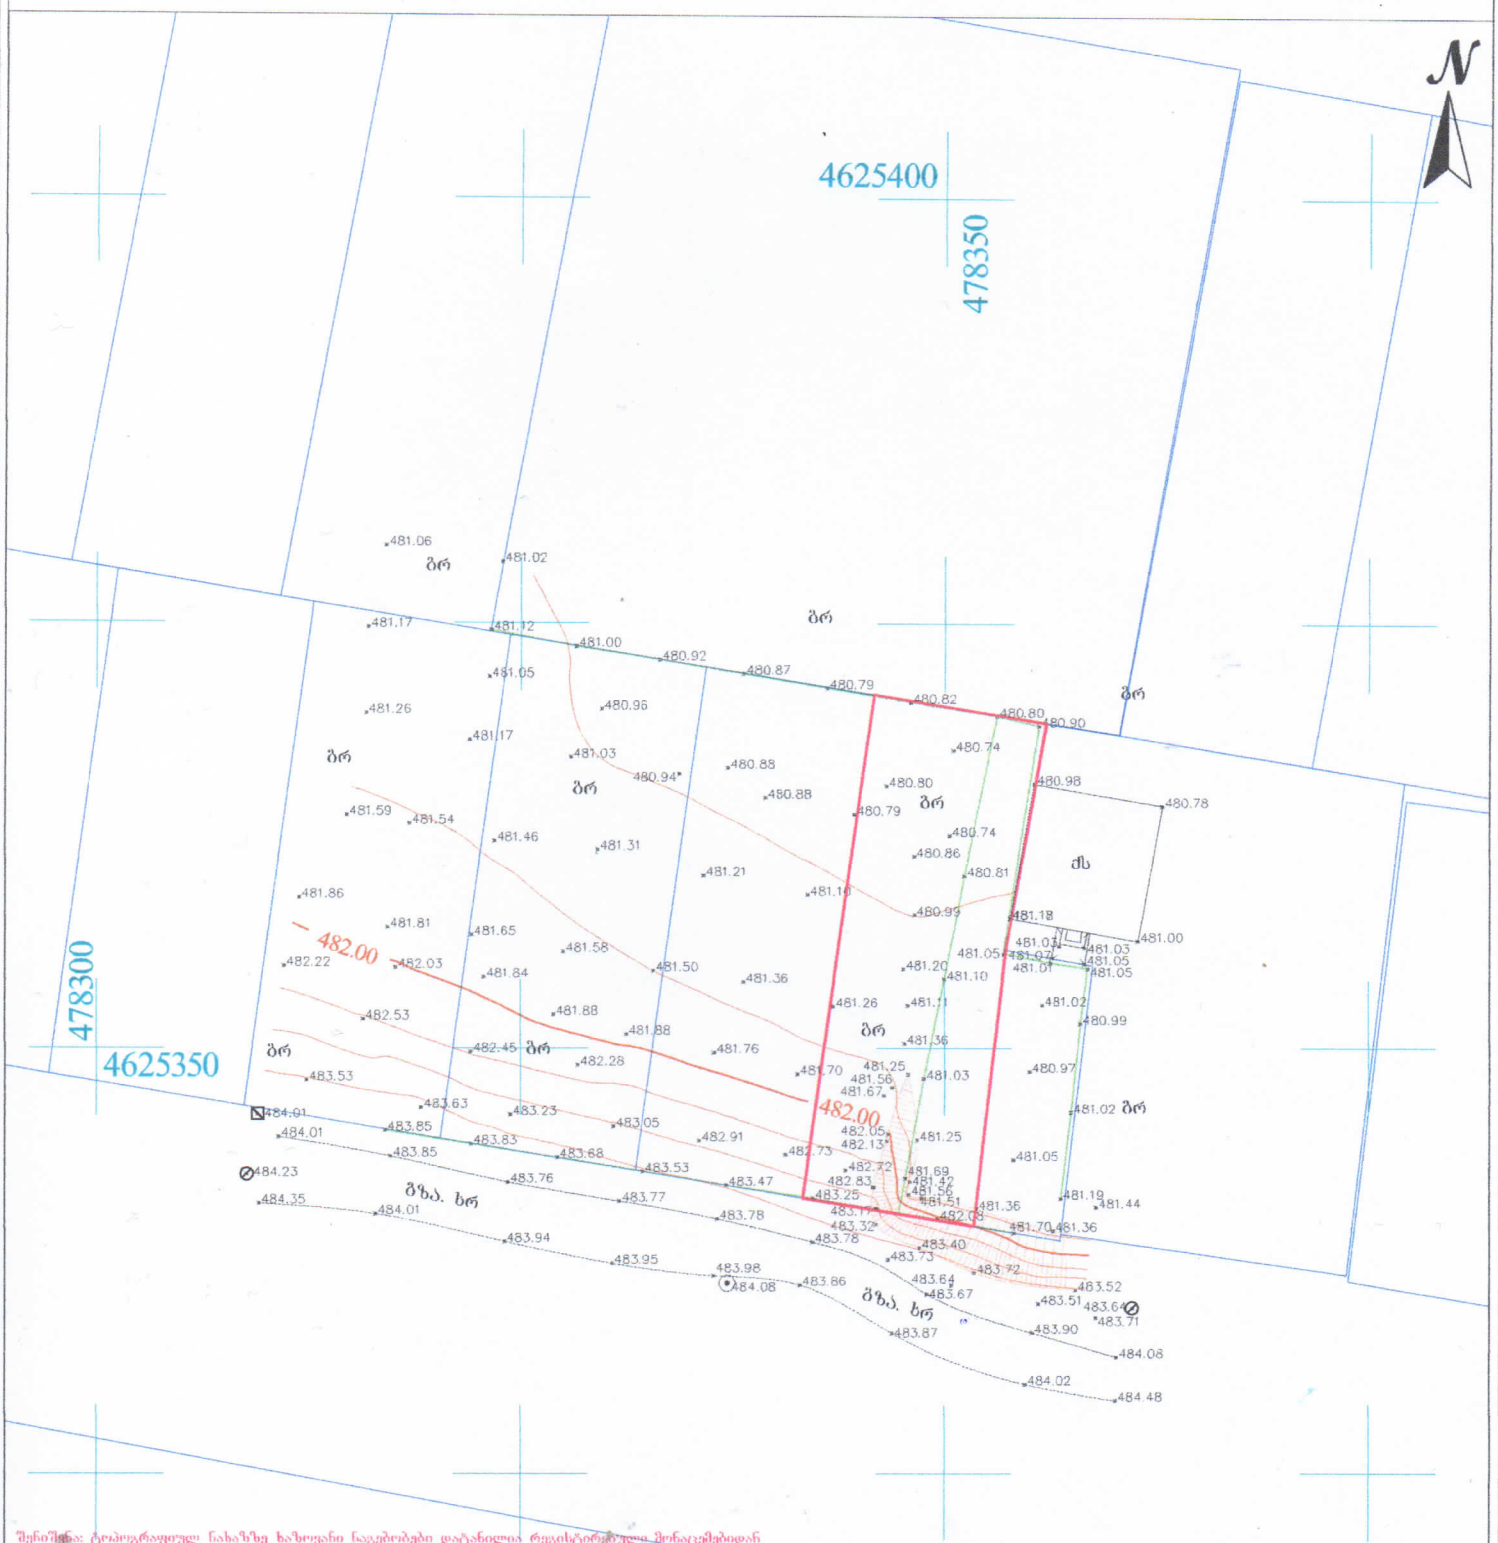

შენიშვნა: ტოპოგრაფიულ ნახაზზე ხაზოვანი ნაგებობები დატანილია რეესტრში რეგისტრირებული მონაცემებიდან

პირობითი აღნიშნები	შენიშვნა: მიწის საშუშაოები შეათანხმეთ შესაბამის კომუნიკაციის წარმომადგენლებთან			პროექცია UTM 38N საკოორდინატო სისტემა WGS 84	შპს „ორიონი" Ltd"orioni" ქ. ახალციხე, მტკვრის ქუჩა №4 — მობ: +995 557-51-51-15 — orionimirza@gmail.com
მიწისქვეშა კომუნიკაციები	ნაკვეთის საზღვარი	ბუჩქი	ცოცხალი ღობე	ღობე	დირექტორი — მ. ცინცარე
კანალიზაცია	შენობა	გაზონი	ხეების რიგი	ბორდიური	კომპ. უზრუნველყოფა — ლ. ცინცარე
დენის კაბელი	არკა	სამეთვალყურეო ჭები	ტრანსფორმატორი	ბეტონი	ზომა 1:500
გაზის მილი	ფარდული	ძეგლი	რადიო ან ტელე ანძა	კიდელი	ქალაქში ახალციხე, სოფელი ფიქრიანის ველარსაბ ანდრონიკაშვილის ქუჩა №109ბ, ს/კ 01.72.14.040.942
წყლის მილი	კიბე	შადრევანი	ლეპტოპონები	საფრენი კიდელი	
ქვეშირგაბმულობა	ფოთლოვანი ხე	ონკანი	ელექტრო ბოძი	ბილიკი	
	წიწვოვანი ხე	წყარო ან ჭა	რკინიგზა	გზის კონტური	
	ხეხილის ხე	ბენზინგასამართი სადგური	იზოჰიფსი	ფლატე	
	პალმა	მიწილი ბაბეთ გადმცემი	მთავარი იზოჰიფსი	წყლის კონტური	მასშტაბი 1:500 — 29.03.2026