არქიტექტურული პროექტი

პროექტის კორექტირება

მისამართი: ქალაქი თბილისი, წყნეთის გზატკეცილი, N 51
(ს.კ 01.14.06.007.045)



PRIME STUDIO

ტელ: +995 577 21 20 75
Email: Primearchitect.studio@gmail.com

არქიტექტორი: ანა კობალაძე














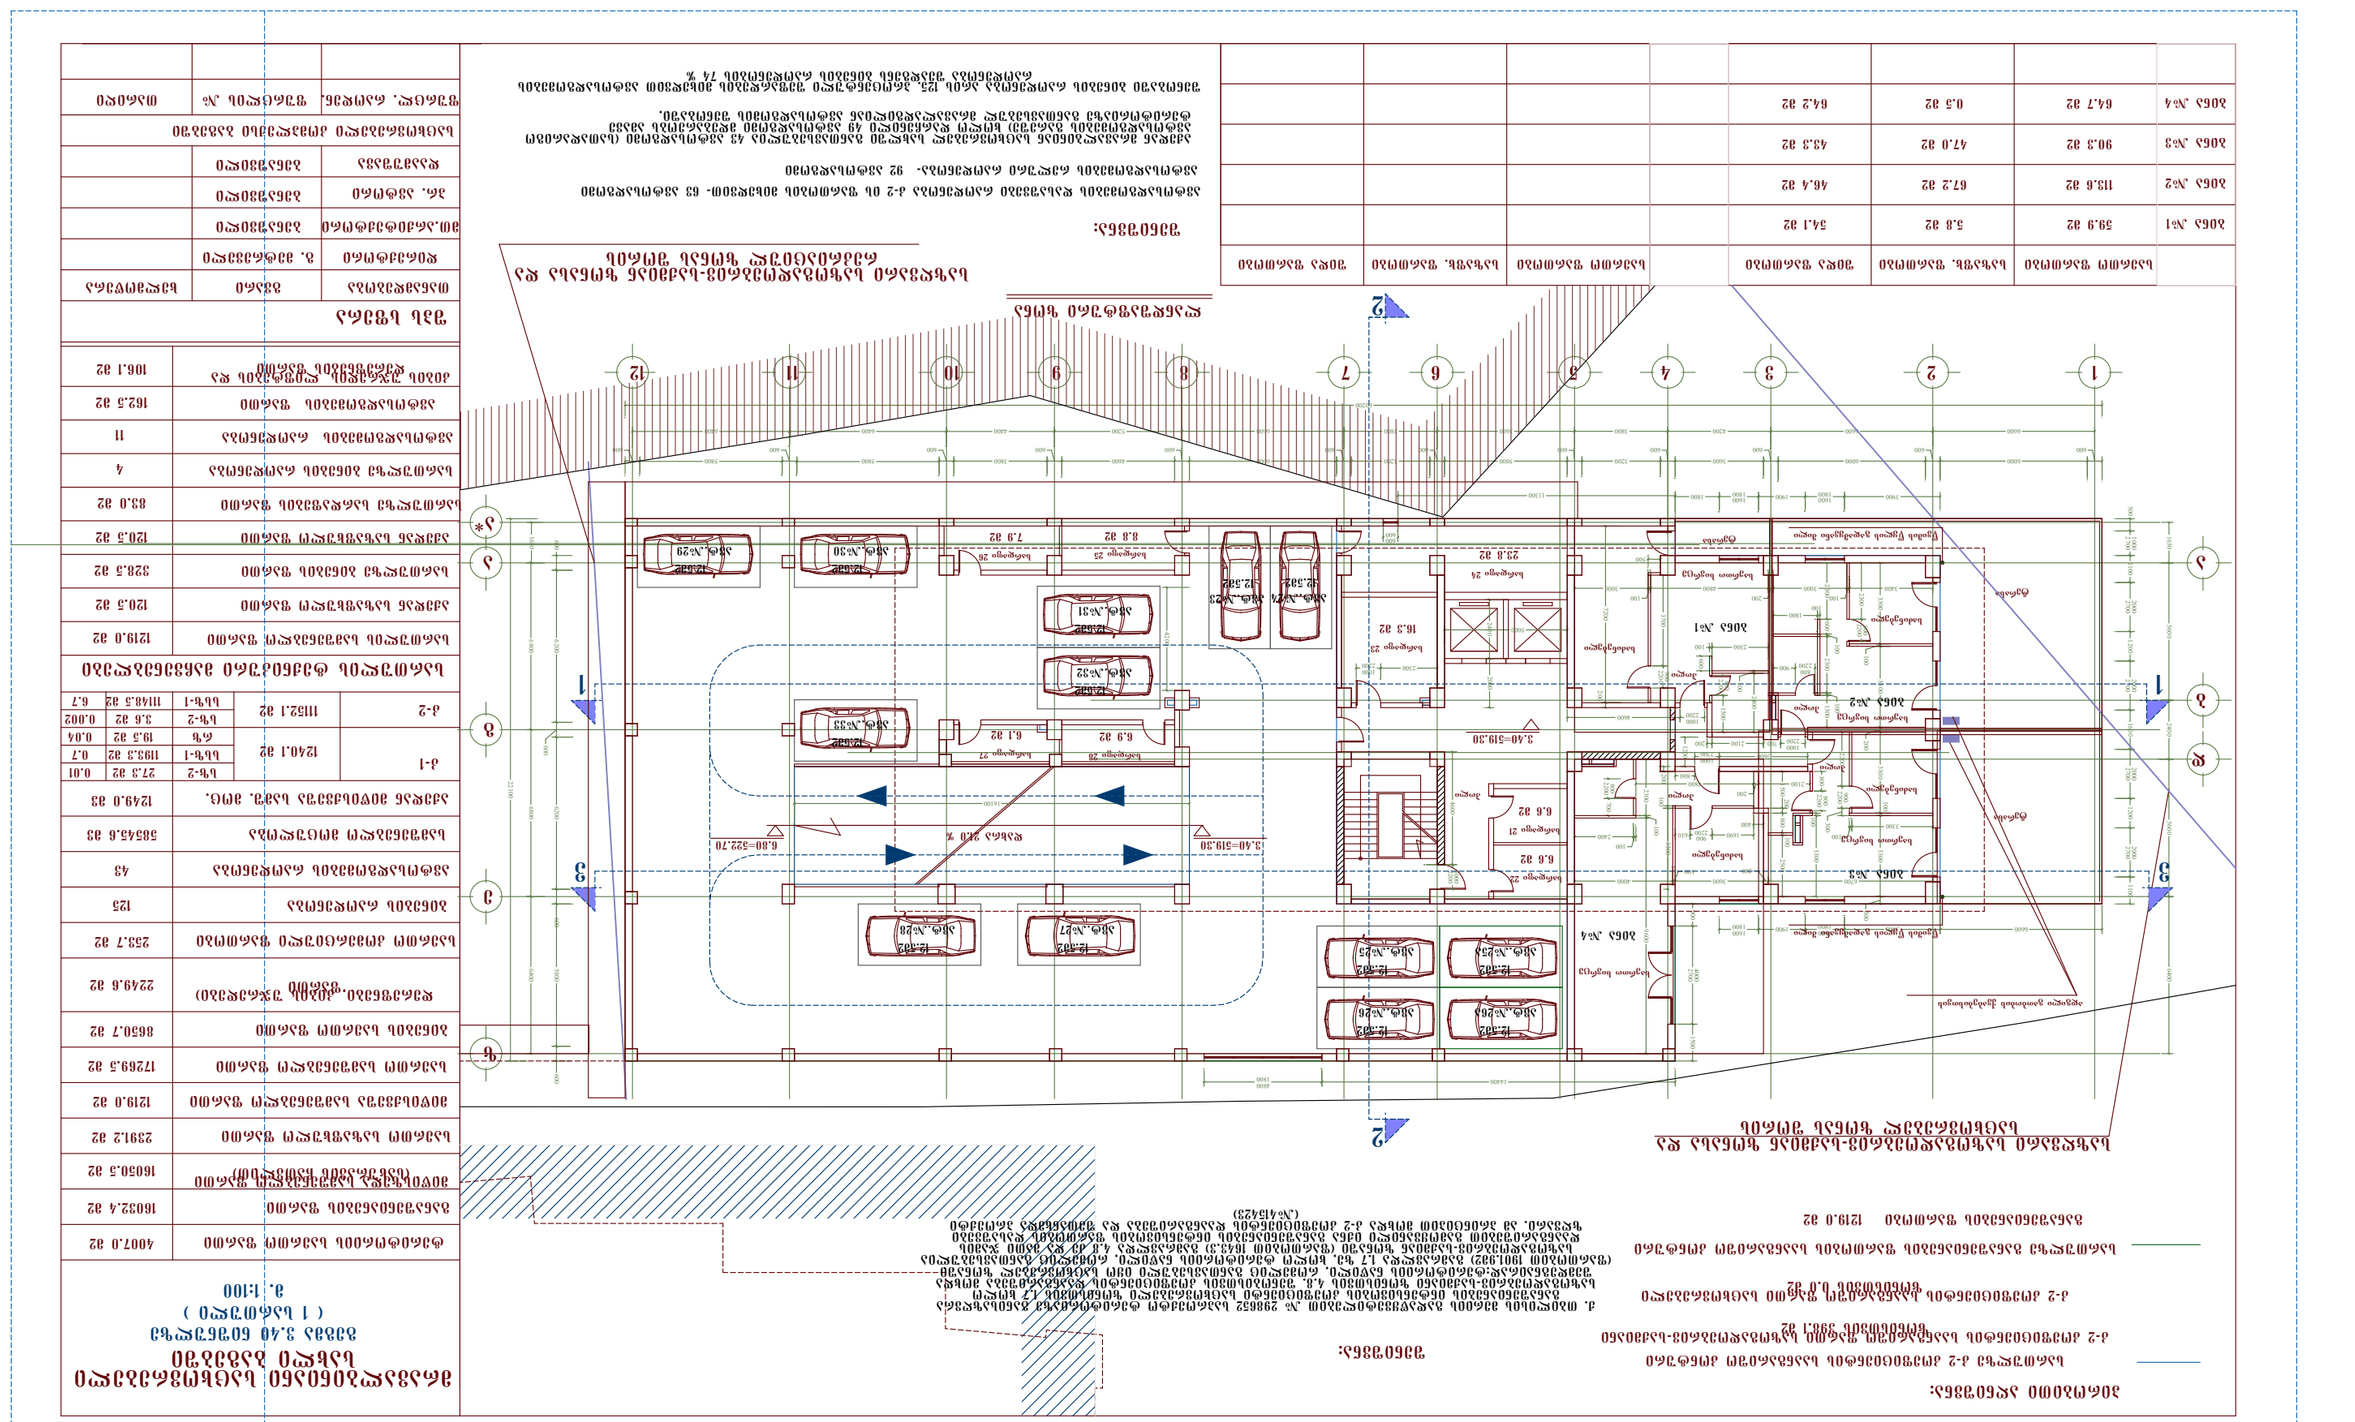























საზღვარი საზოგადოებრივ-საქმიან ზონასა და საცხოვრებელ ზონას შორის

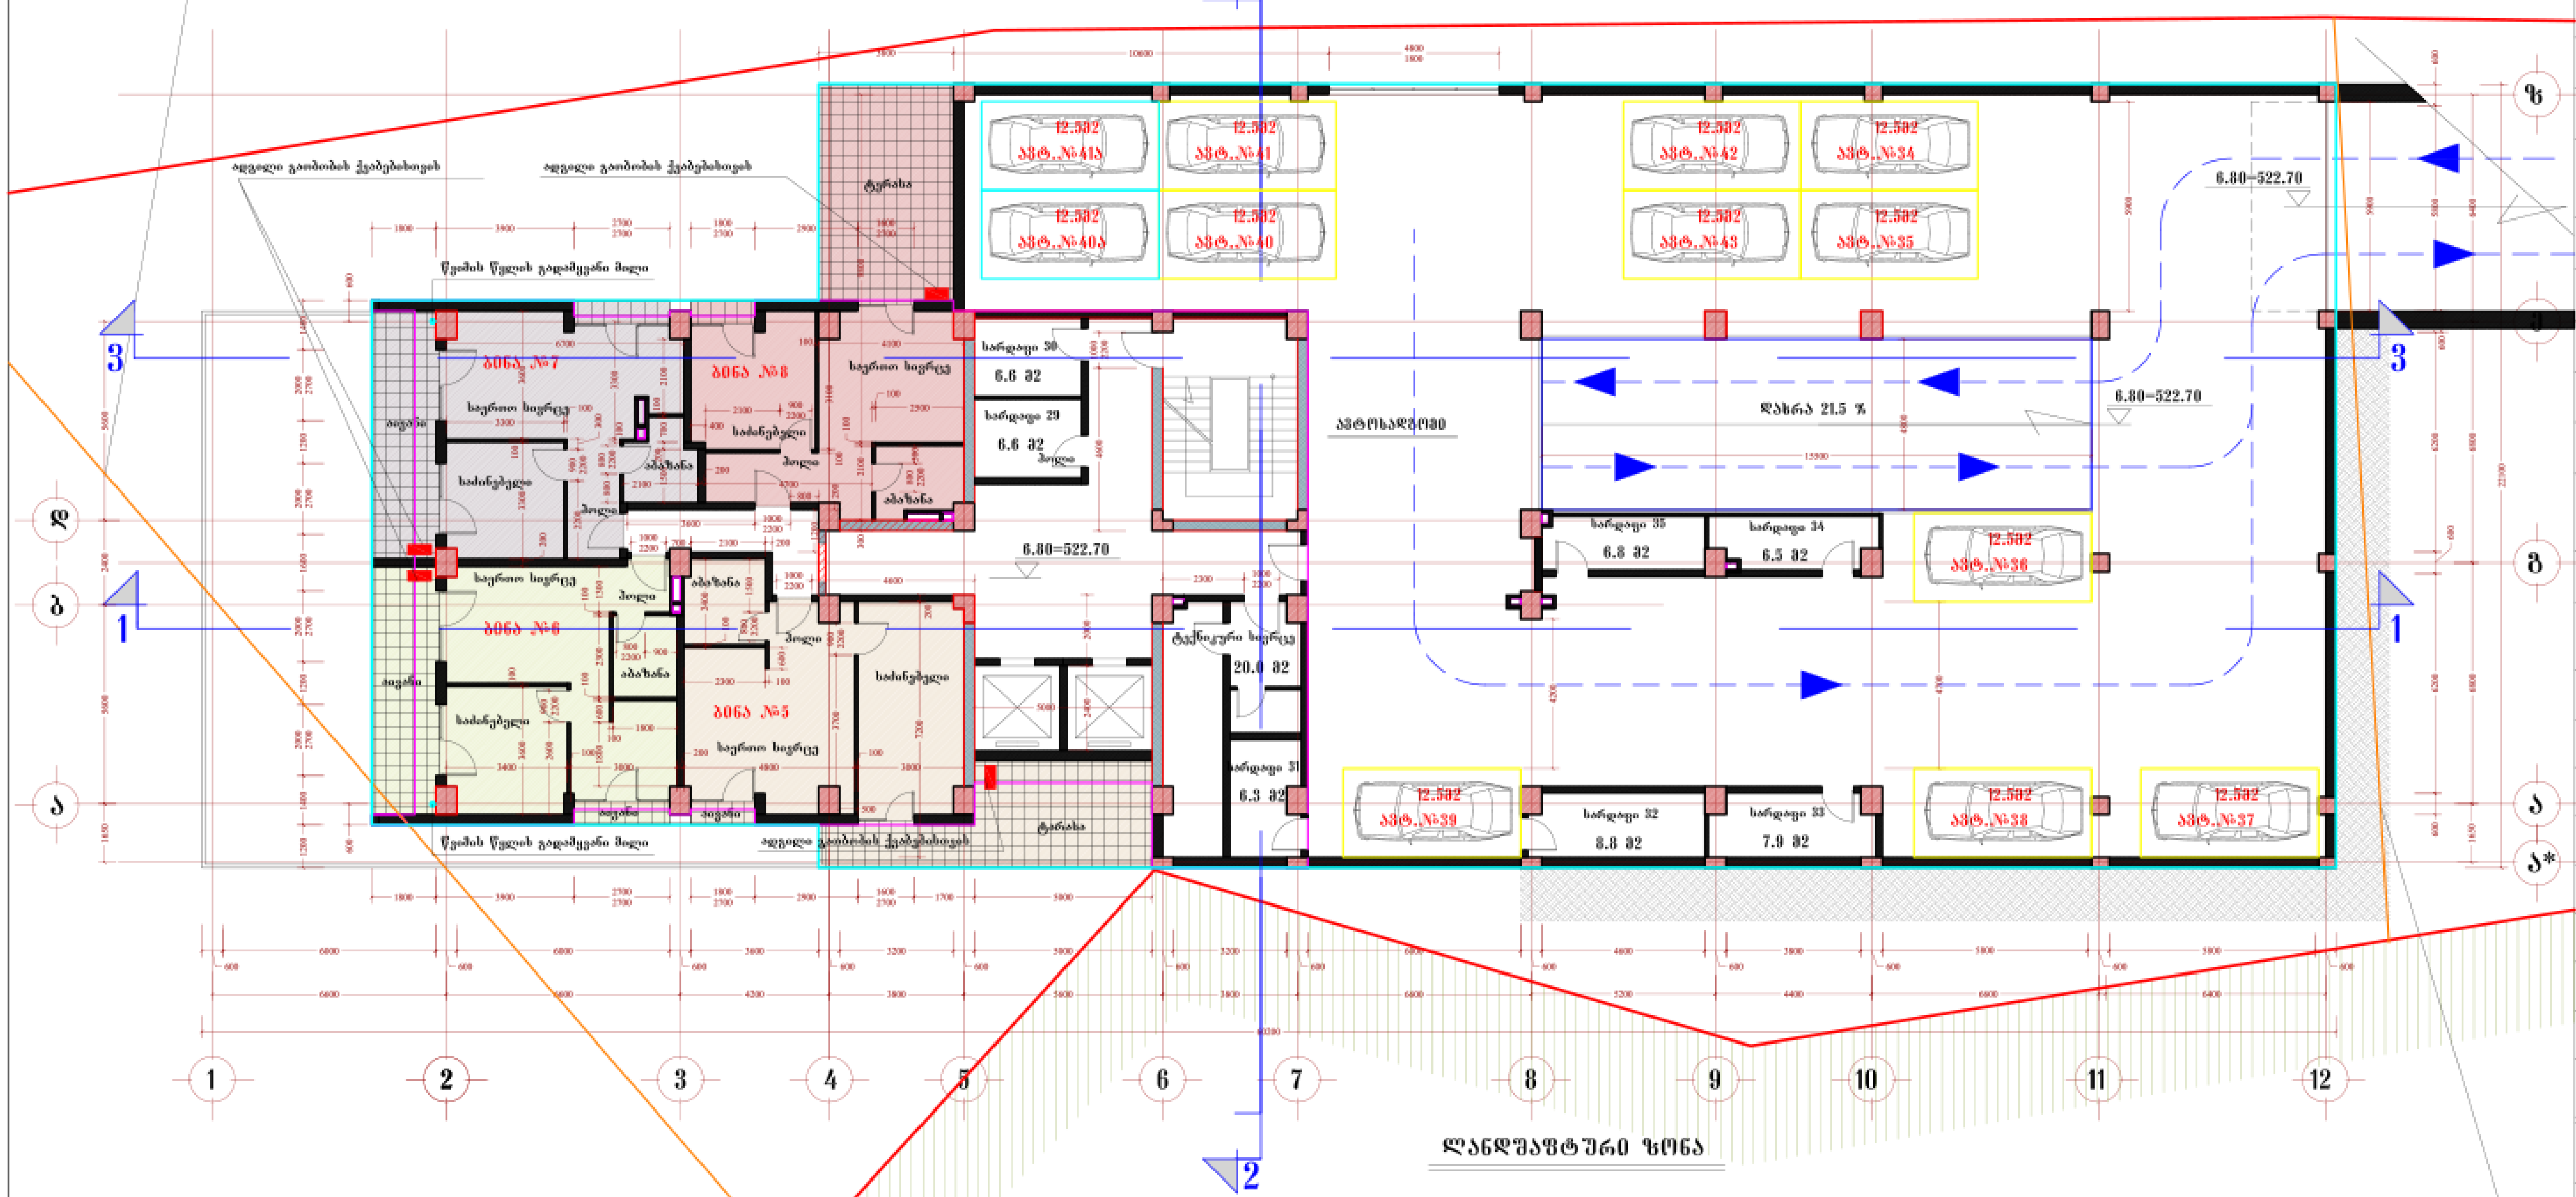

ლანდშაფტური ზონა

საზღვარი საზოგადოებრივ-საქმიან ზონასა და რეკრიაციულ ზონას შორის

	საერთო ფართობი	საზაფხ. ფართობი	შიდა ფართობი
ბინა №5	70.0 მ2	21.7 მ2	48.3 მ2
ბინა №6	59.9 მ2	14.9 მ2	45.0 მ2
ბინა №7	58.9 მ2	14.9 მ2	44.0 მ2
ბინა №8	65.5 მ2	24.6 მ2	40.9 მ2

	საერთო ფართობი	საზაფხ. ფართობი	შიდა ფართობი

შენიშვნა:

ავტოსადგომების დასაშვები რაოდენობა ძ-2 ის ფართობის მიხედვით- 63 ავტოსადგომი

ავტოსადგომების რეალური რაოდენობა- 92 ავტოსადგომი

აქედან მრავალბინიან საცხოვრებელ სახლში განთავსებულია 43 ავტოსადგომი (სათადარიგო ავტოსადგომების გარეშე) ხოლო დარჩენილი 49 ავტოსადგომი მდებარეობს ამავე ტერიტორიაზე განთავსებულ მრავალადგილიან ავტოსადგომის შენობაში.

შენობაში ბინების რაოდენობა არის 125. პროცენტული შეფარდების მიხედვით ავტოსადგომების რაოდენობა შეადგენს ბინების რაოდენობის 74 %

მრავალბინიანი საცხოვრებელი სახლი ბაგებში

გეგმა 6.80 ნიშნულზე

(2 სართული)

მ. 1:100

ტერიტორიის საერთო ფართი	4007.0 მ2
განაშენიანების ფართი	16032.4 მ2
მიწისზედა სამშენებლო ფართი (სახურავის ჩათვლით)	16050.5 მ2
საერთო საზაფხულო ფართი	2391.2 მ2
მიწისქვეშა სამშენებლო ფართი	1219.0 მ2
საერთო სამშენებლო ფართი	17269.5 მ2
ბინების საერთო ფართი	8650.7 მ2
დერეფნები, კიბის უჯრედები) ფართი	2249.6 მ2
საერთო კომერციული ფართობი	253.7 მ2
ბინების რაოდენობა	125
ავტოსადგომების რაოდენობა	43
სამშენებლო მოცულობა	58545.6 მ3
აქედან მიწისქვეშა სამშ. მოც.	1249.0 მ3

ძ-1	1240.1 მ2	სზ-2	27.3 მ2	0.01
		სსზ-1	1193.3 მ2	0.7
		რზ	19.5 მ2	0.04
ძ-2	11152.1 მ2	სზ-2	3.6 მ2	0.002
		სსზ-1	11148.5 მ2	6.7

სართულის ტექნიკური მაჩვენებლები

სართულის სამშენებლო ფართი	1132.3 მ2
აქედან საზაფხულო ფართი	76.1 მ2
სართულზე ბინების ფართი	254.3 მ2
აქედან საზაფხულო ფართი	76.1 მ2
სართულზე სარდაფების ფართი	49.5 მ2
სართულზე ბინების რაოდენობა	4
ავტოსადგომების რაოდენობა	10
ავტოსადგომების ფართი	150.0 მ2
კიბის უჯრედის, ლიფტების და დერეფნების ფართი	106.1 მ2


შპს სფერა

თანამდებობა	გვარი	ხელმოწერა
დირექტორი	გ. მეტრეველი	
მთ.არქიტექტორი	ბენაშვილი	
პრ. ავტორი	ბენაშვილი	
დაამუშავა	ბენაშვილი	


საცხოვრებელი კომპლექსი ბაგებში		
ფურცლ. რაოდენ.	ფურცლის №	თარიღი

პრაიმ სტუდიო PRIME STUDIO
ტელ: +995 577 212075
Email: Primearchitect.studio@gmail.com


ობიექტის დასახელება	მისამართი	დამკვეთი	ნახაზის დასახელება	თარიღი	დირექტორი	არქიტექტორი
პროექტის კორექტირება	მისამართი: ქალაქი თბილისი, წყნეთის გზატკეცილი, N 51 (ს.კ 01.14.06.007.045)	შპს ინტერიორისმო ს/ნ : 01026003589	Layout	2025 / 12; მ. 1:250 მმ; დავ:ARCH_2024_37	ს. ზარანდია	ა. კობალაძე

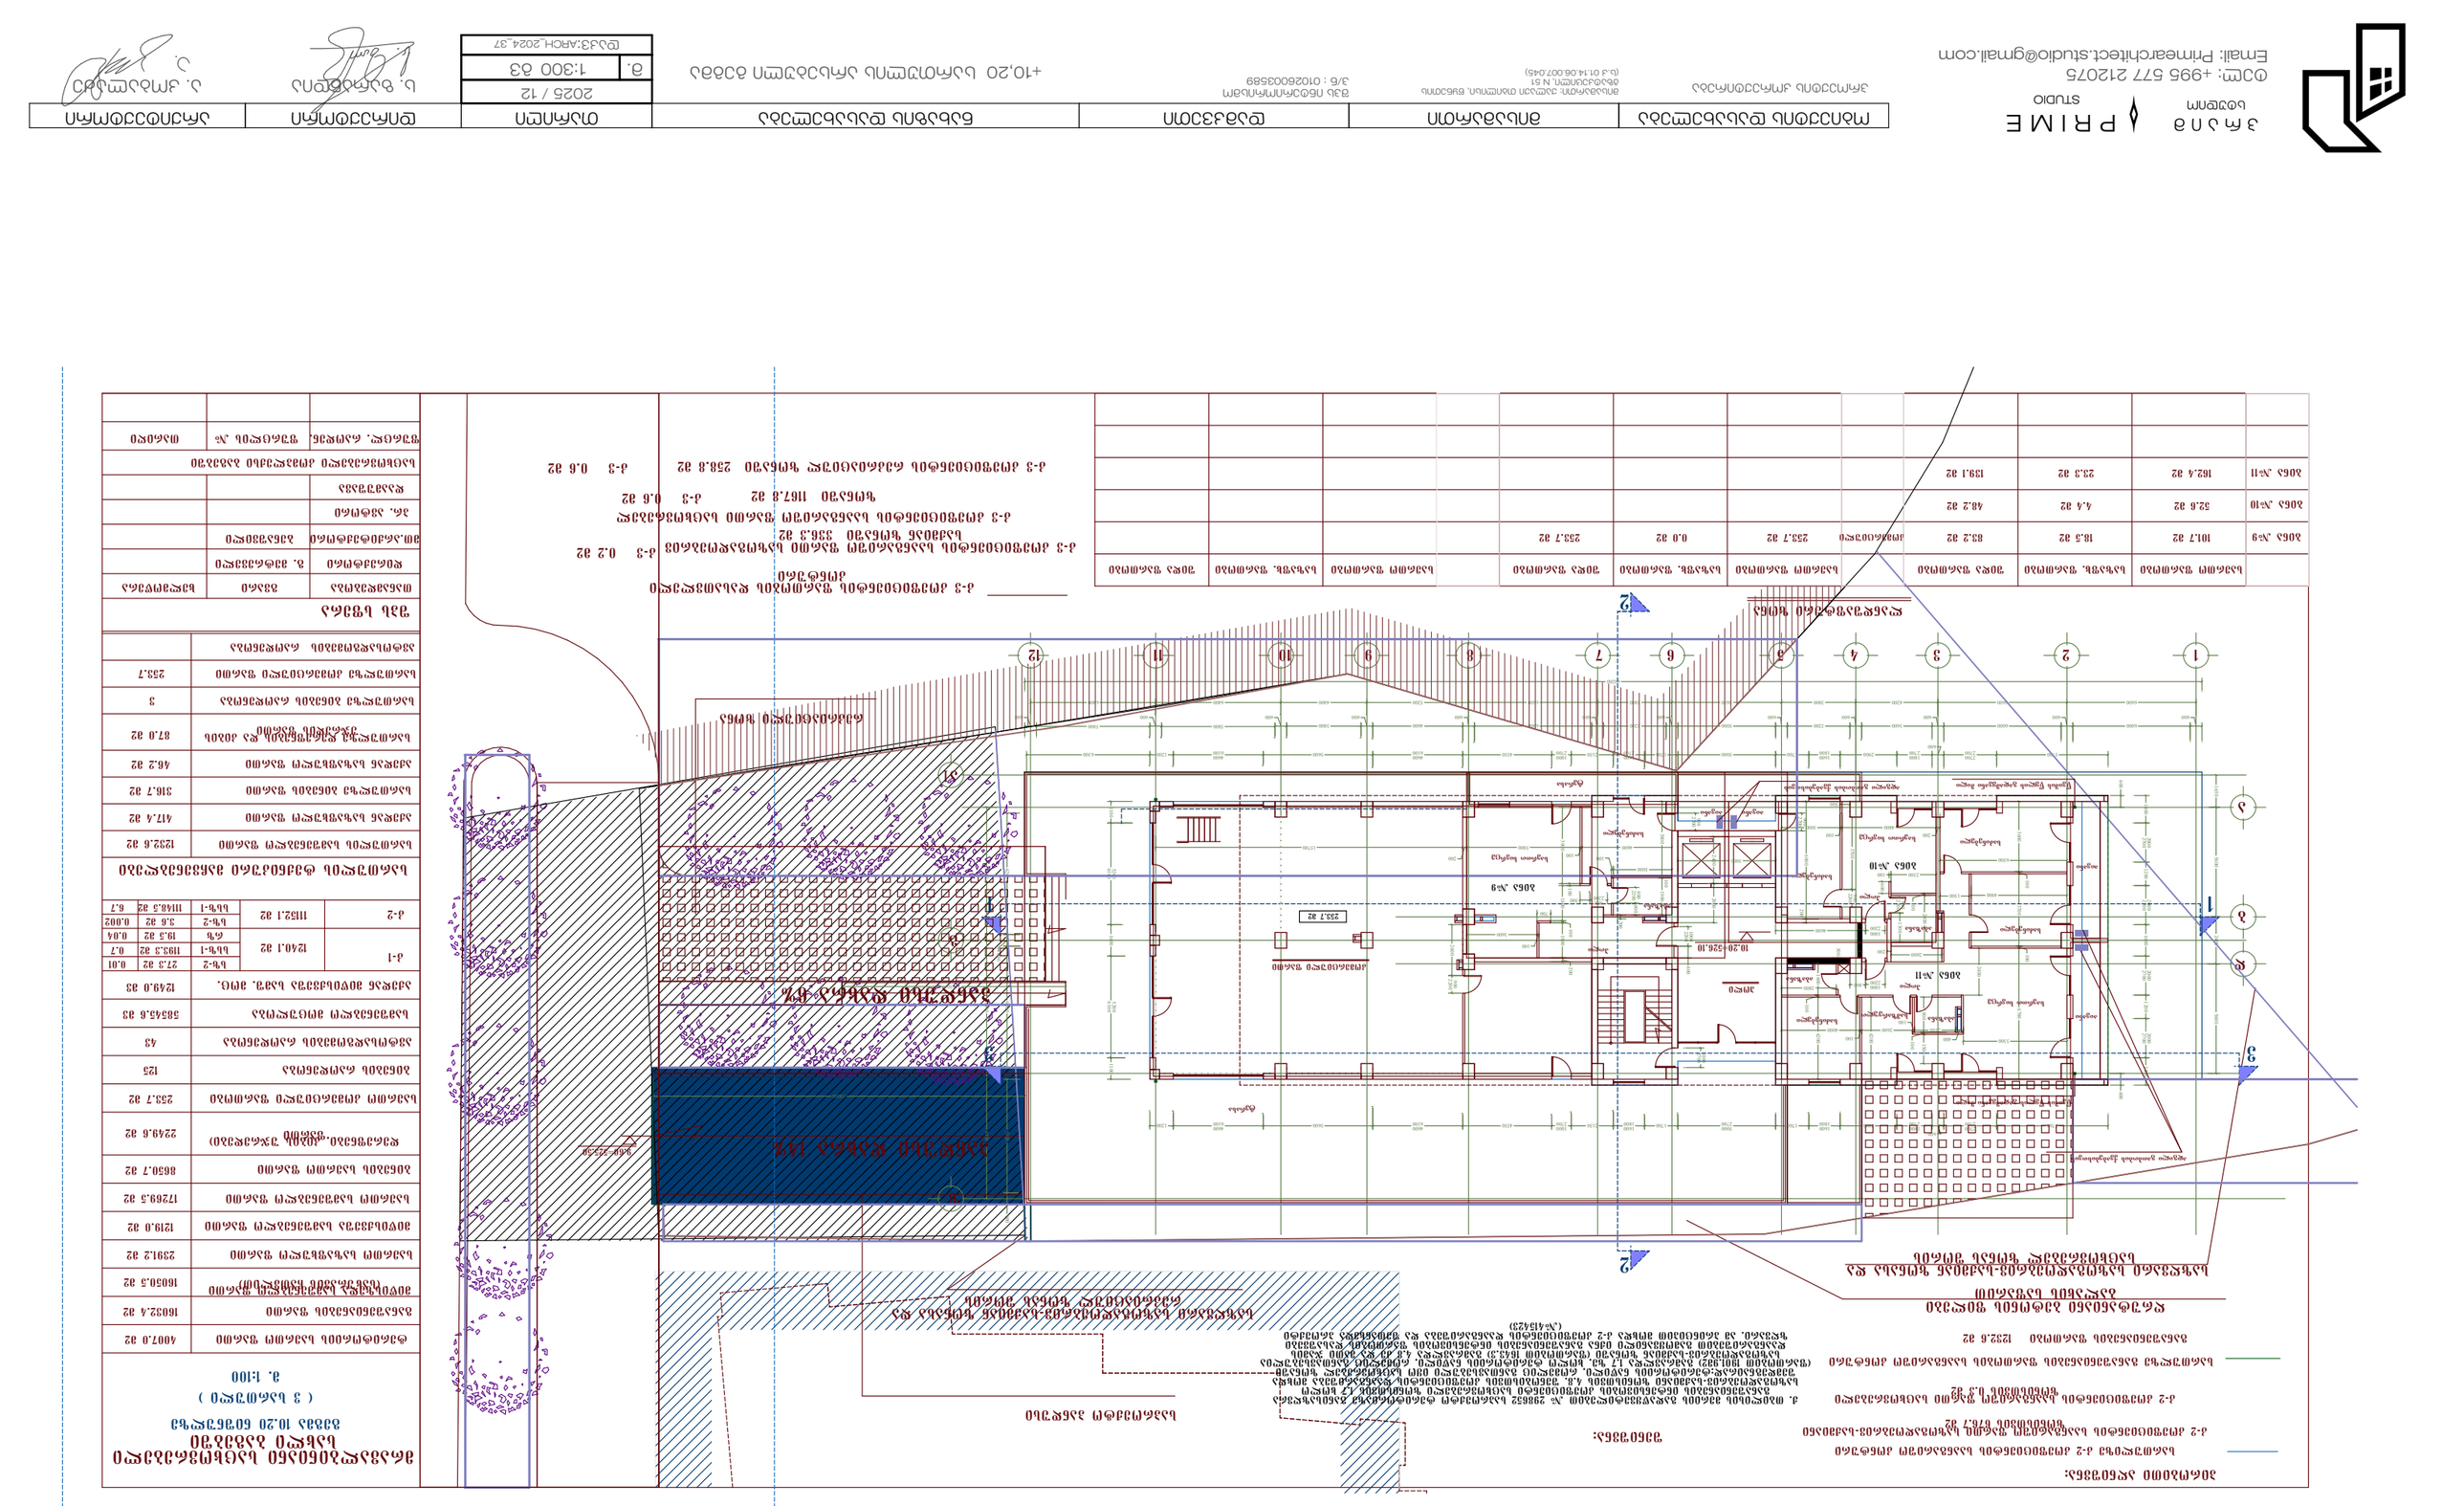

არსებული გეგმა +10,20 ნიშნულზე
მ: 1:250

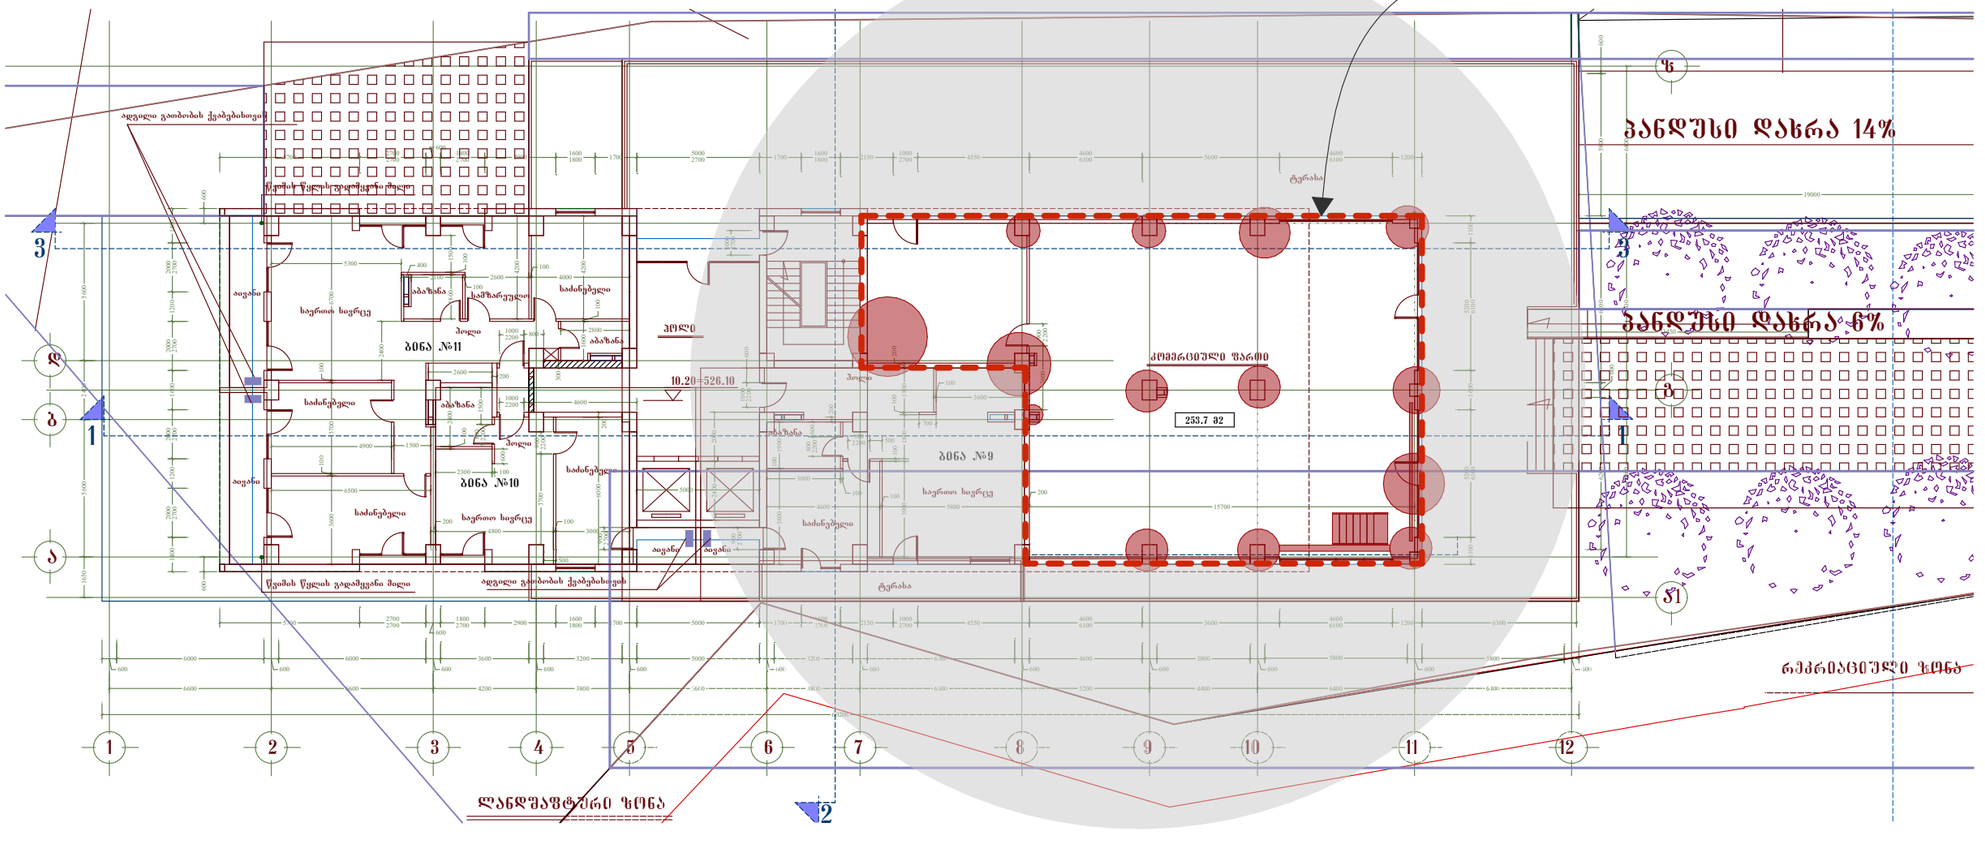

კორექტირებული არეალის გეგმა
+10,20 ნიშნულზე 1:250

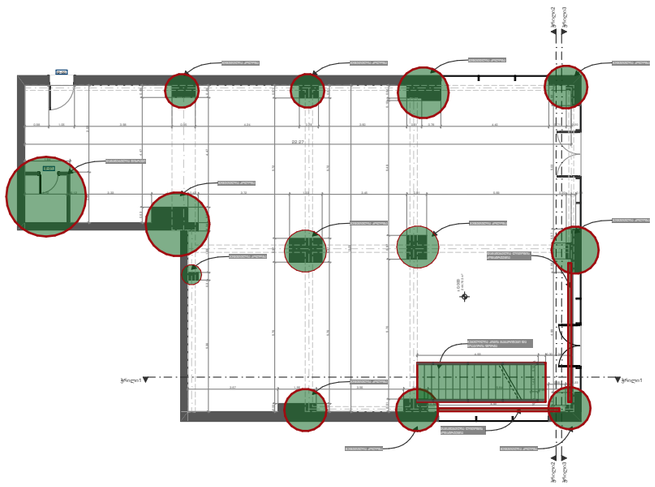


დასაკორექტირებელი არეალები

კორექტირებული არეალები

პრაიმ სტუდიო PRIME STUDIO
ტელ: +995 577 212075
Email: Primearchitect.studio@gmail.com


ობიექტის დასახელება	მისამართი	დამკვეთი	ნახაზის დასახელება	თარიღი	დირექტორი	არქიტექტორი
პროექტის კორექტირება	მისამართი: ქალაქი თბილისი, ხყნეთის მიკრორაიონი, N 51 (ს.კ 01.14.06.007.045)	შპს ინტერიორისმო ს/ნ : 01026003589	არსებული გეგმა პირველი სართული	2025 / 12	ს. ზარაბდია	ა. კობალაძე
				მ. 1:250 მ3		
				დაკ3:ARCH_2024_37		

კორექტირებული გეგმა
1:100
+10,20 ნიშნულზე

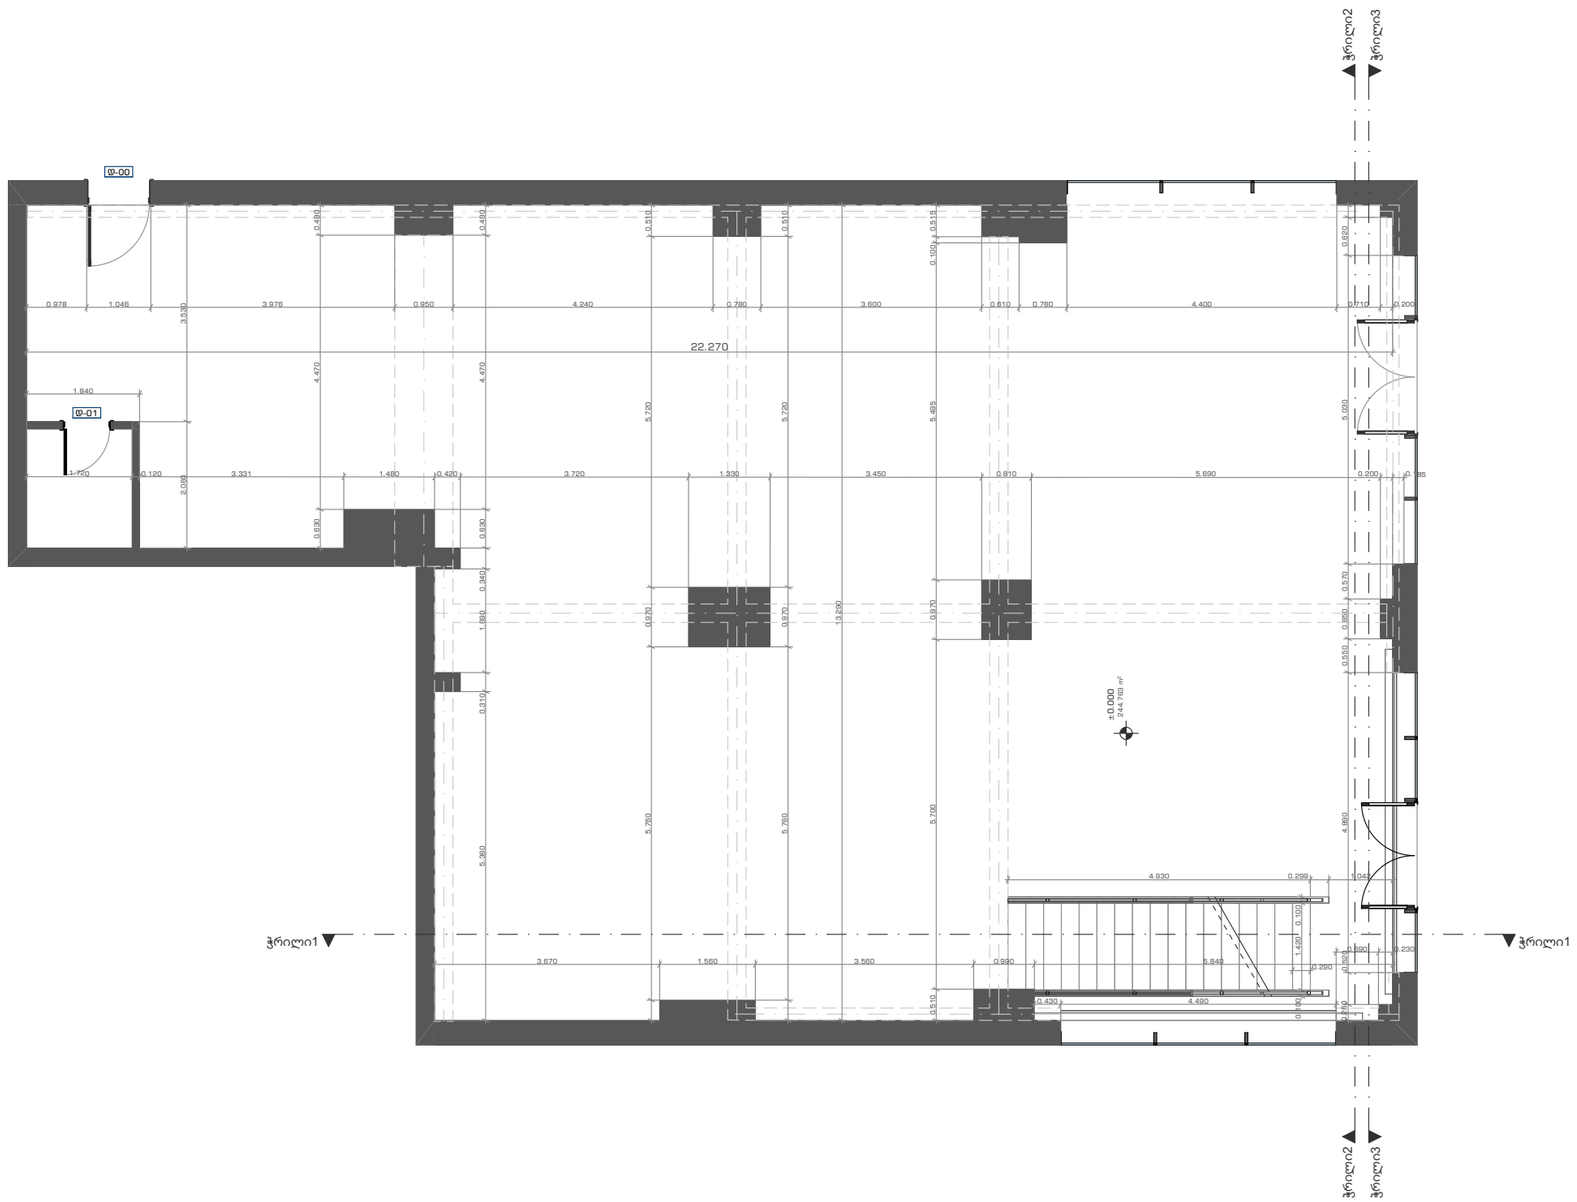

პრაიმ სტუდიო
PRIME STUDIO
ტელ: +995 577 212075
Email: Primearchitect.studio@gmail.com


ობიექტის დასახელება	მისამართი	დამკვეთი	ნახაზის დასახელება	თარიღი	დირექტორი	არქიტექტორი
პროექტის კორექტირება	მისამართი: ქალაქი თბილისი, ხყნეთის მხარეკაშვილი, N 51 (ს.კ 01.14.06.007.045)	შპს ინტერიორისმო ს/ნ : 010260003589	კორექტირებული პირველი სართულის გეგმა	2025 / 12 მ. 1:100 გ3 დაკვ:ARCH_2024_37	ს. ზარანდია	ა. კობალაძე

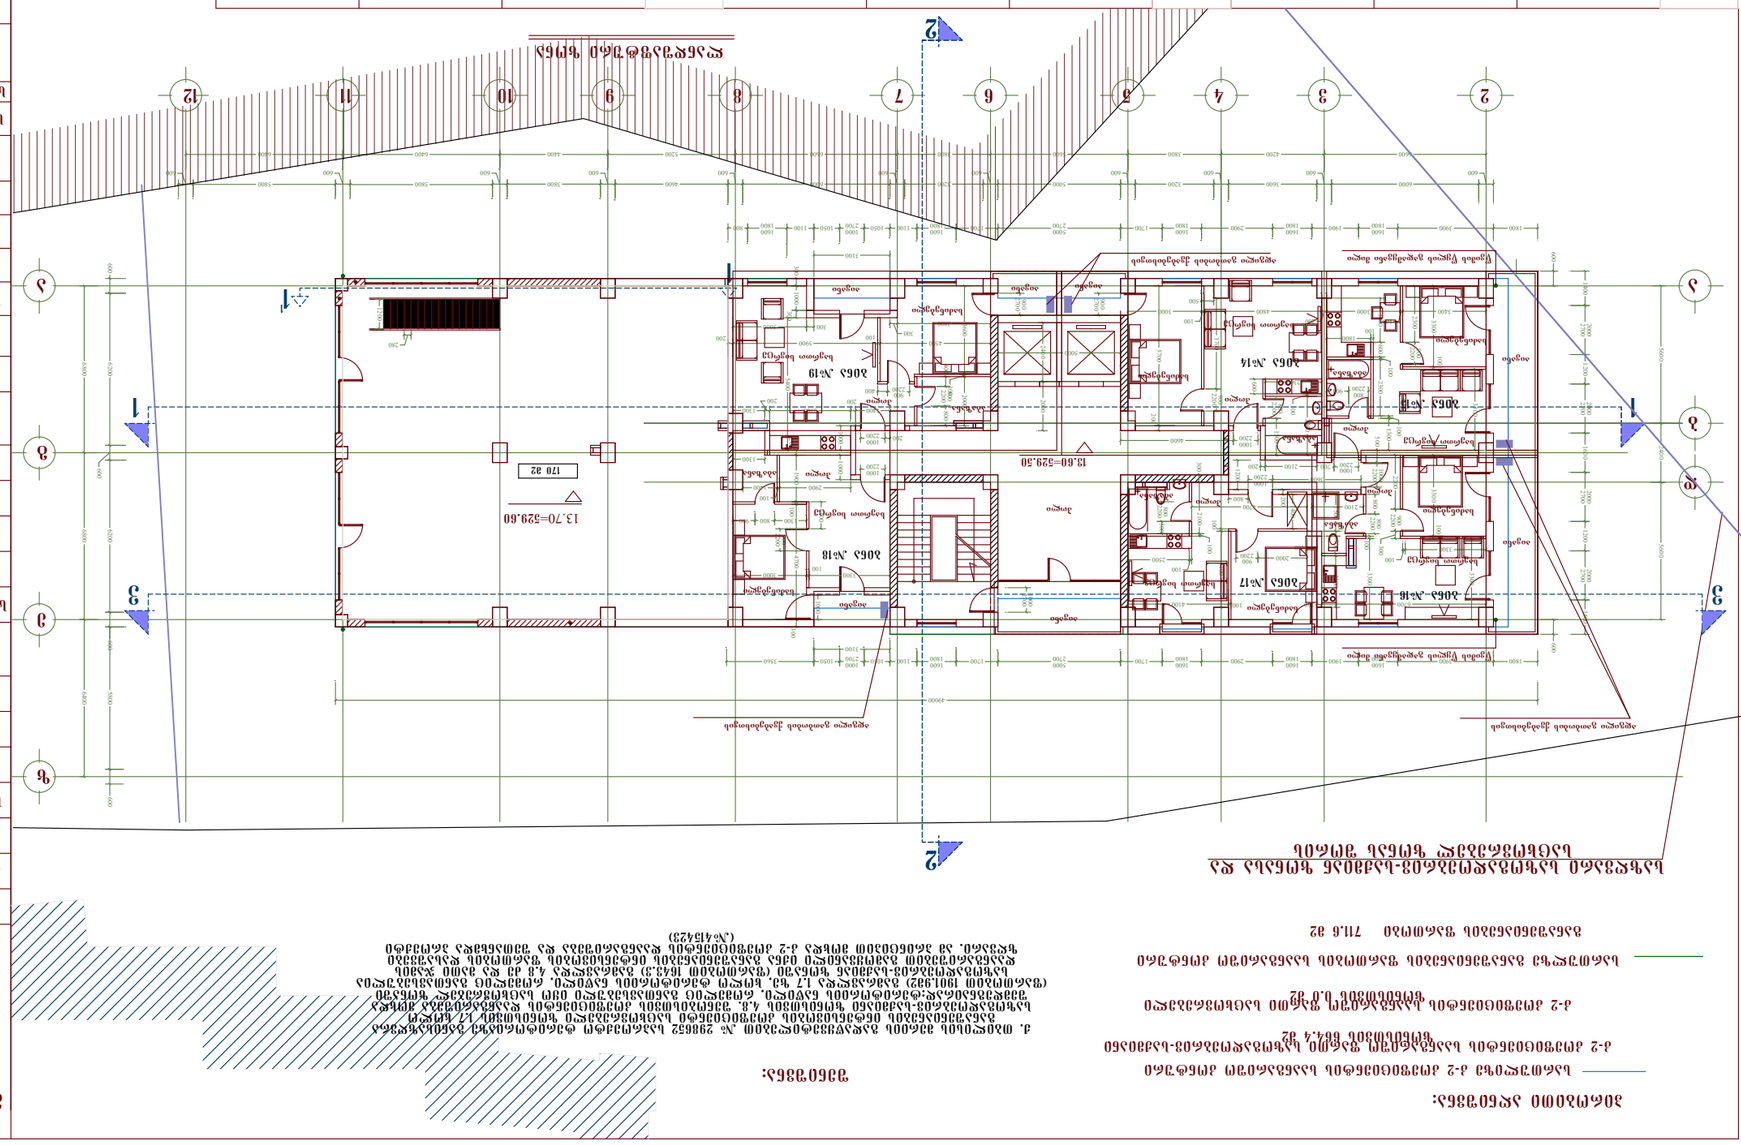




არსებული გეგმა
ანტრესოლის სართული +13,60 ნიშნულზე
მ: 1:250

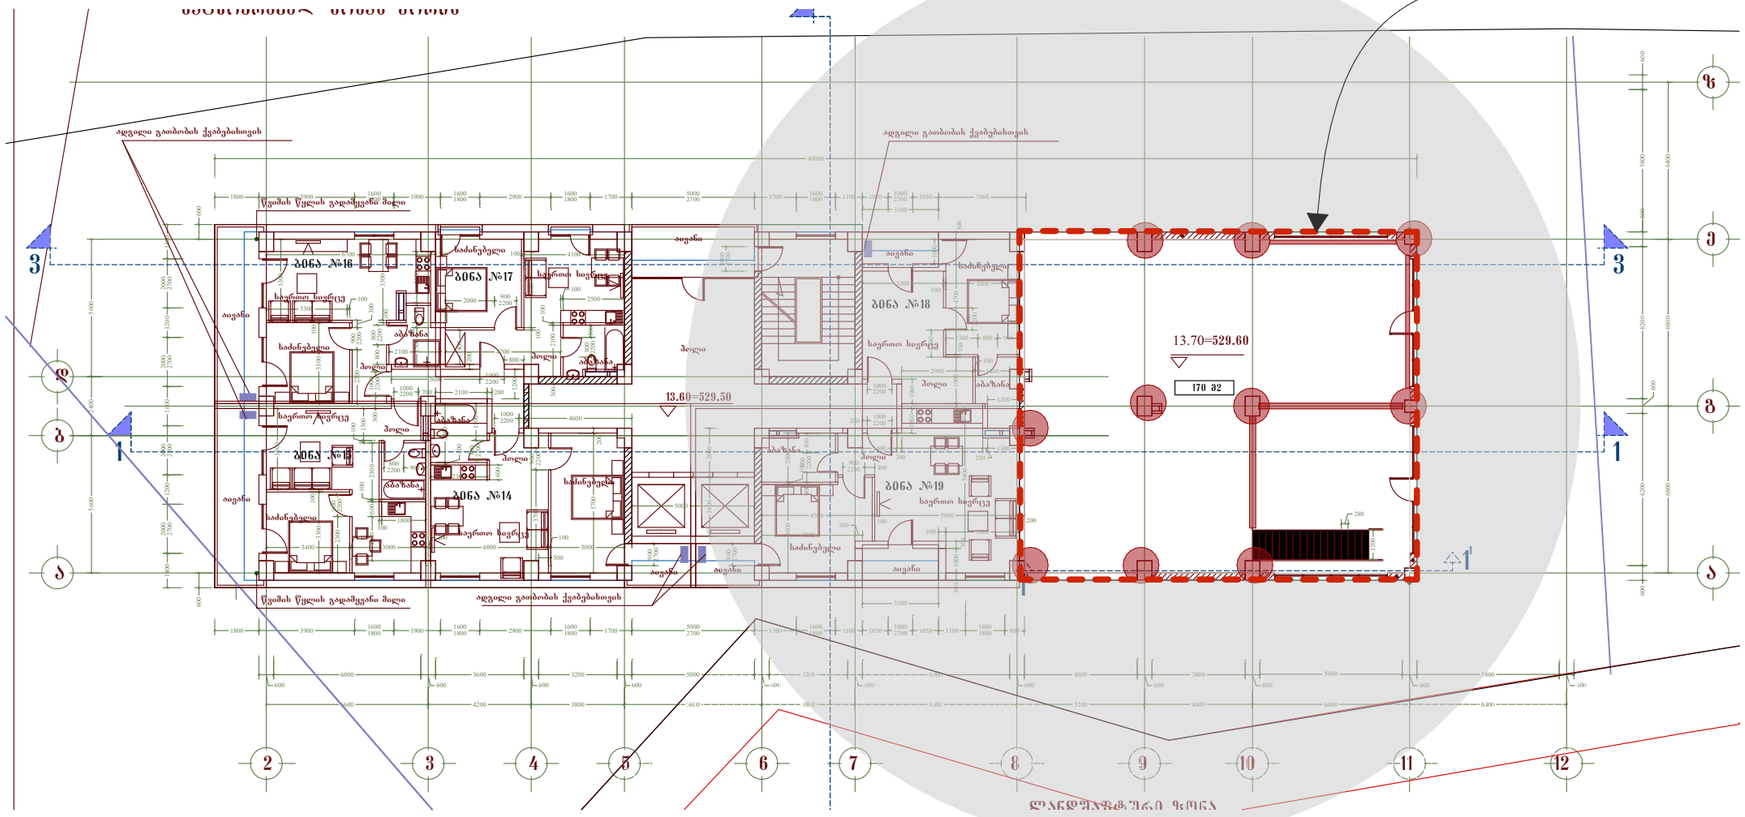

კორექტირებული არიეალის გეგმა
ანტრესოლის სართული +13,60 ნიშნულზე
მ: 1:250

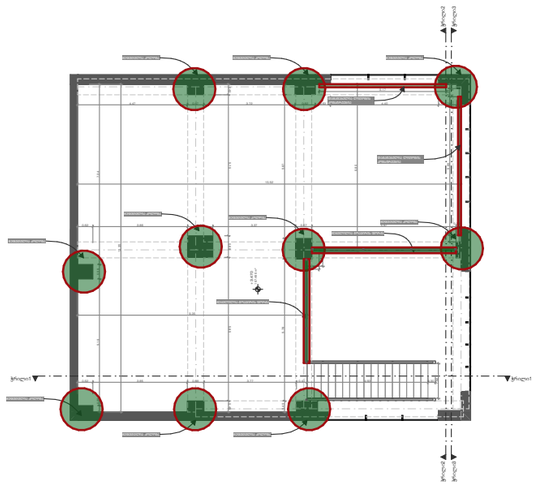


დასაკორექტირებელი არეალები

კორექტირებული არეალები

პრაიმ სტუდიო PRIME STUDIO
ტელ: +995 577 212075
Email: Primearchitect.studio@gmail.com

ობიექტის დასახელება	მისამართი	დამკვეთი	ნახაზის დასახელება	თარიღი	დირექტორი	არქიტექტორი

კორექტირებული გეგმა
1:100
+13,60 ნიშნულზე

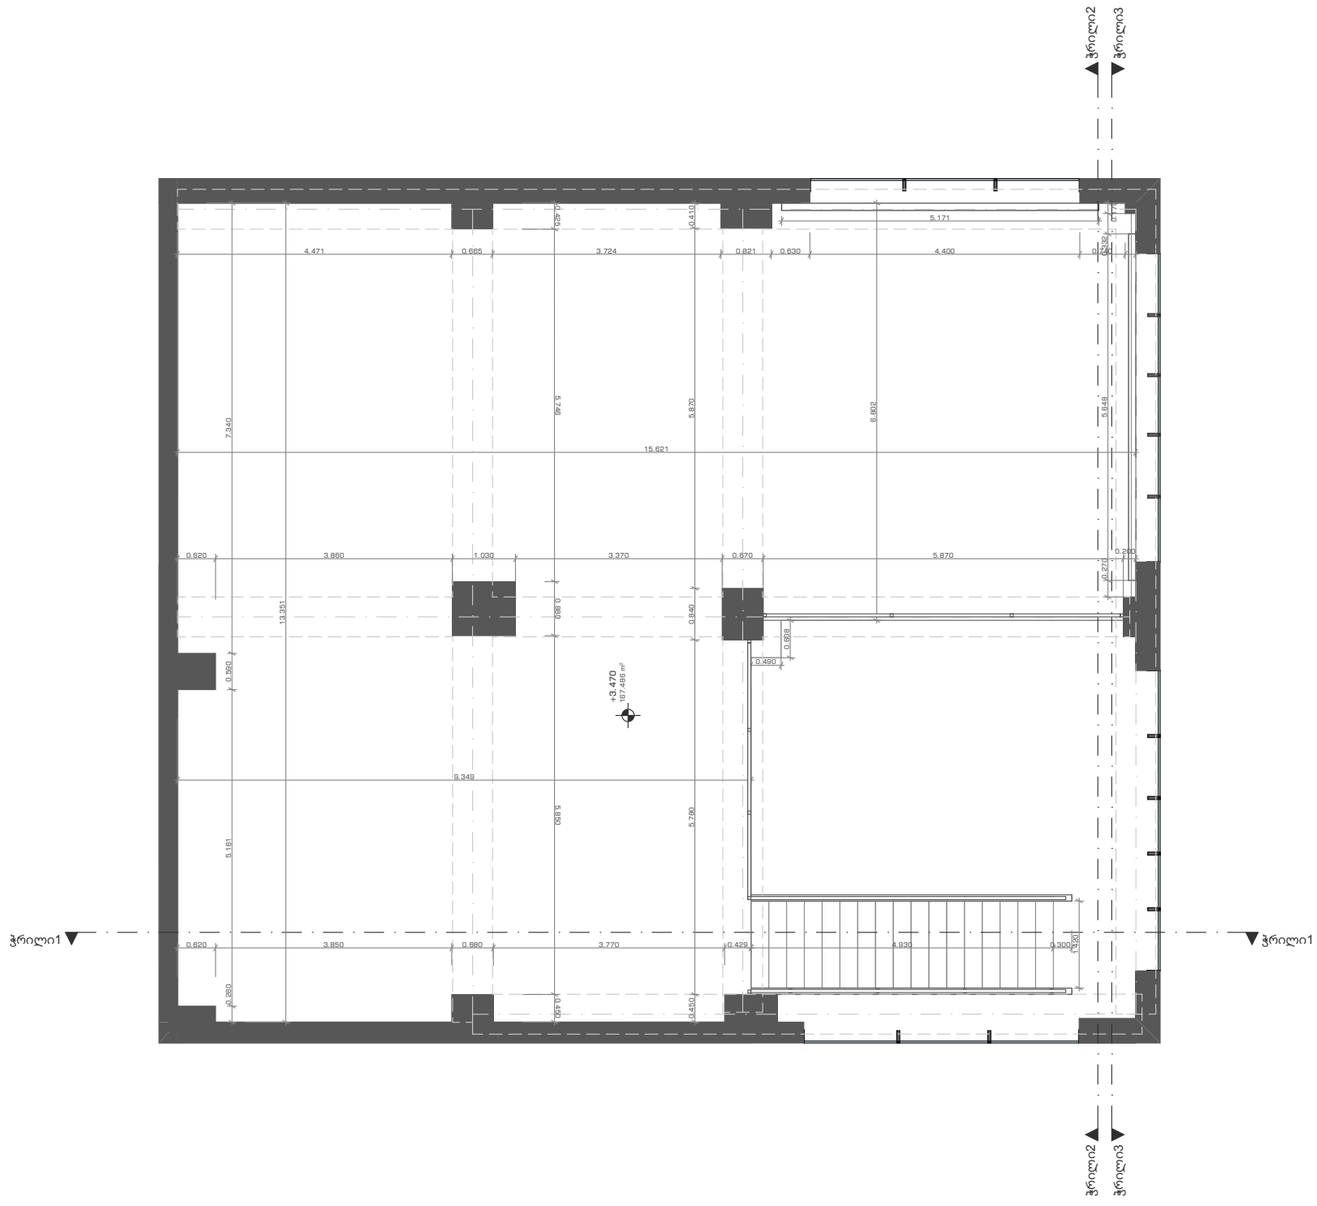

პრაიმ სტუდიო PRIME STUDIO
ტელ: +995 577 212075
Email: Primearchitect.studio@gmail.com

ობიექტის დასახელება	მისამართი	დამკვეთი	ნახაზის დასახელება	თარიღი	დირექტორი	არქიტექტორი
პროექტის კორექტირება	მისამართი: ქალაქი თბილისი, წყნეთის გზატკეცილი, N 51 (ს.კ 01.14.06.007.045)	შპს ინტერიორისმო ს/კ : 01026003589	კორექტირებული ანტრესოლის გეგმა	2025 / 12 მ. 1:100 A3 დაკ3:ARCH_2024_37	ს. ზარიძდია	ა. კობალაძე


პირობითი აღნიშვნა:

- სართულიზე კ-2 კოეფიციენტის საანგარიშო კონტური
- კ-2 კოეფიციენტის საანგარიშო ფართი საზოგადოებრივ-საქმიანი ზონისთვის 588.6 მ2
- კ-2 კოეფიციენტის საანგარიშო ფართი საცხოვრებელი ზონისთვის 0.3 მ2
- სართულზე განაშენიანების ფართობის საანგარიშო კონტური
- განაშენიანების ფართობი 722.4 მ2

შენიშვნა:

ქ. თბილისის მერიის გადაწყვეტილებით № 298652 საპროექტო ტერიტორიაზე განისაზღვრა განაშენიანების ინტენსივობის კოეფიციენტი საცხოვრებელი ზონისთვის 1.7 ხოლო საზოგადოებრივ-საქმიანი ზონისთვის 4.8. შენობისთვის კოეფიციენტის დაანგარიშება მოხდა შემდეგნაირად: ტერიტორიის ნაწილი, რომელიც განთავსებული იყო საცხოვრებელ ზონაში (ფართობით 1901.9მ2) გამრავლდა 1.7 ზე, ხოლო ტერიტორიის ნაწილი, რომელიც განთავსებულია საზოგადოებრივ-საქმიან ზონაში (ფართობით 1643.3) გამრავლდა 4.8 ზე და მათი ჯამის დაანგარიშებით გამოყვანილი იქნა განაშენიანების ინტენსივობის ფართობის დასაშვები ზღვარი. ამ პრინციპით მოხდა კ-2 კოეფიციენტის დაანგარიშება და შეთანხმდა პროექტი (№415423)

საზღვარი საზოგადოებრივ-საქმიან ზონასა და საცხოვრებელ ზონას შორის

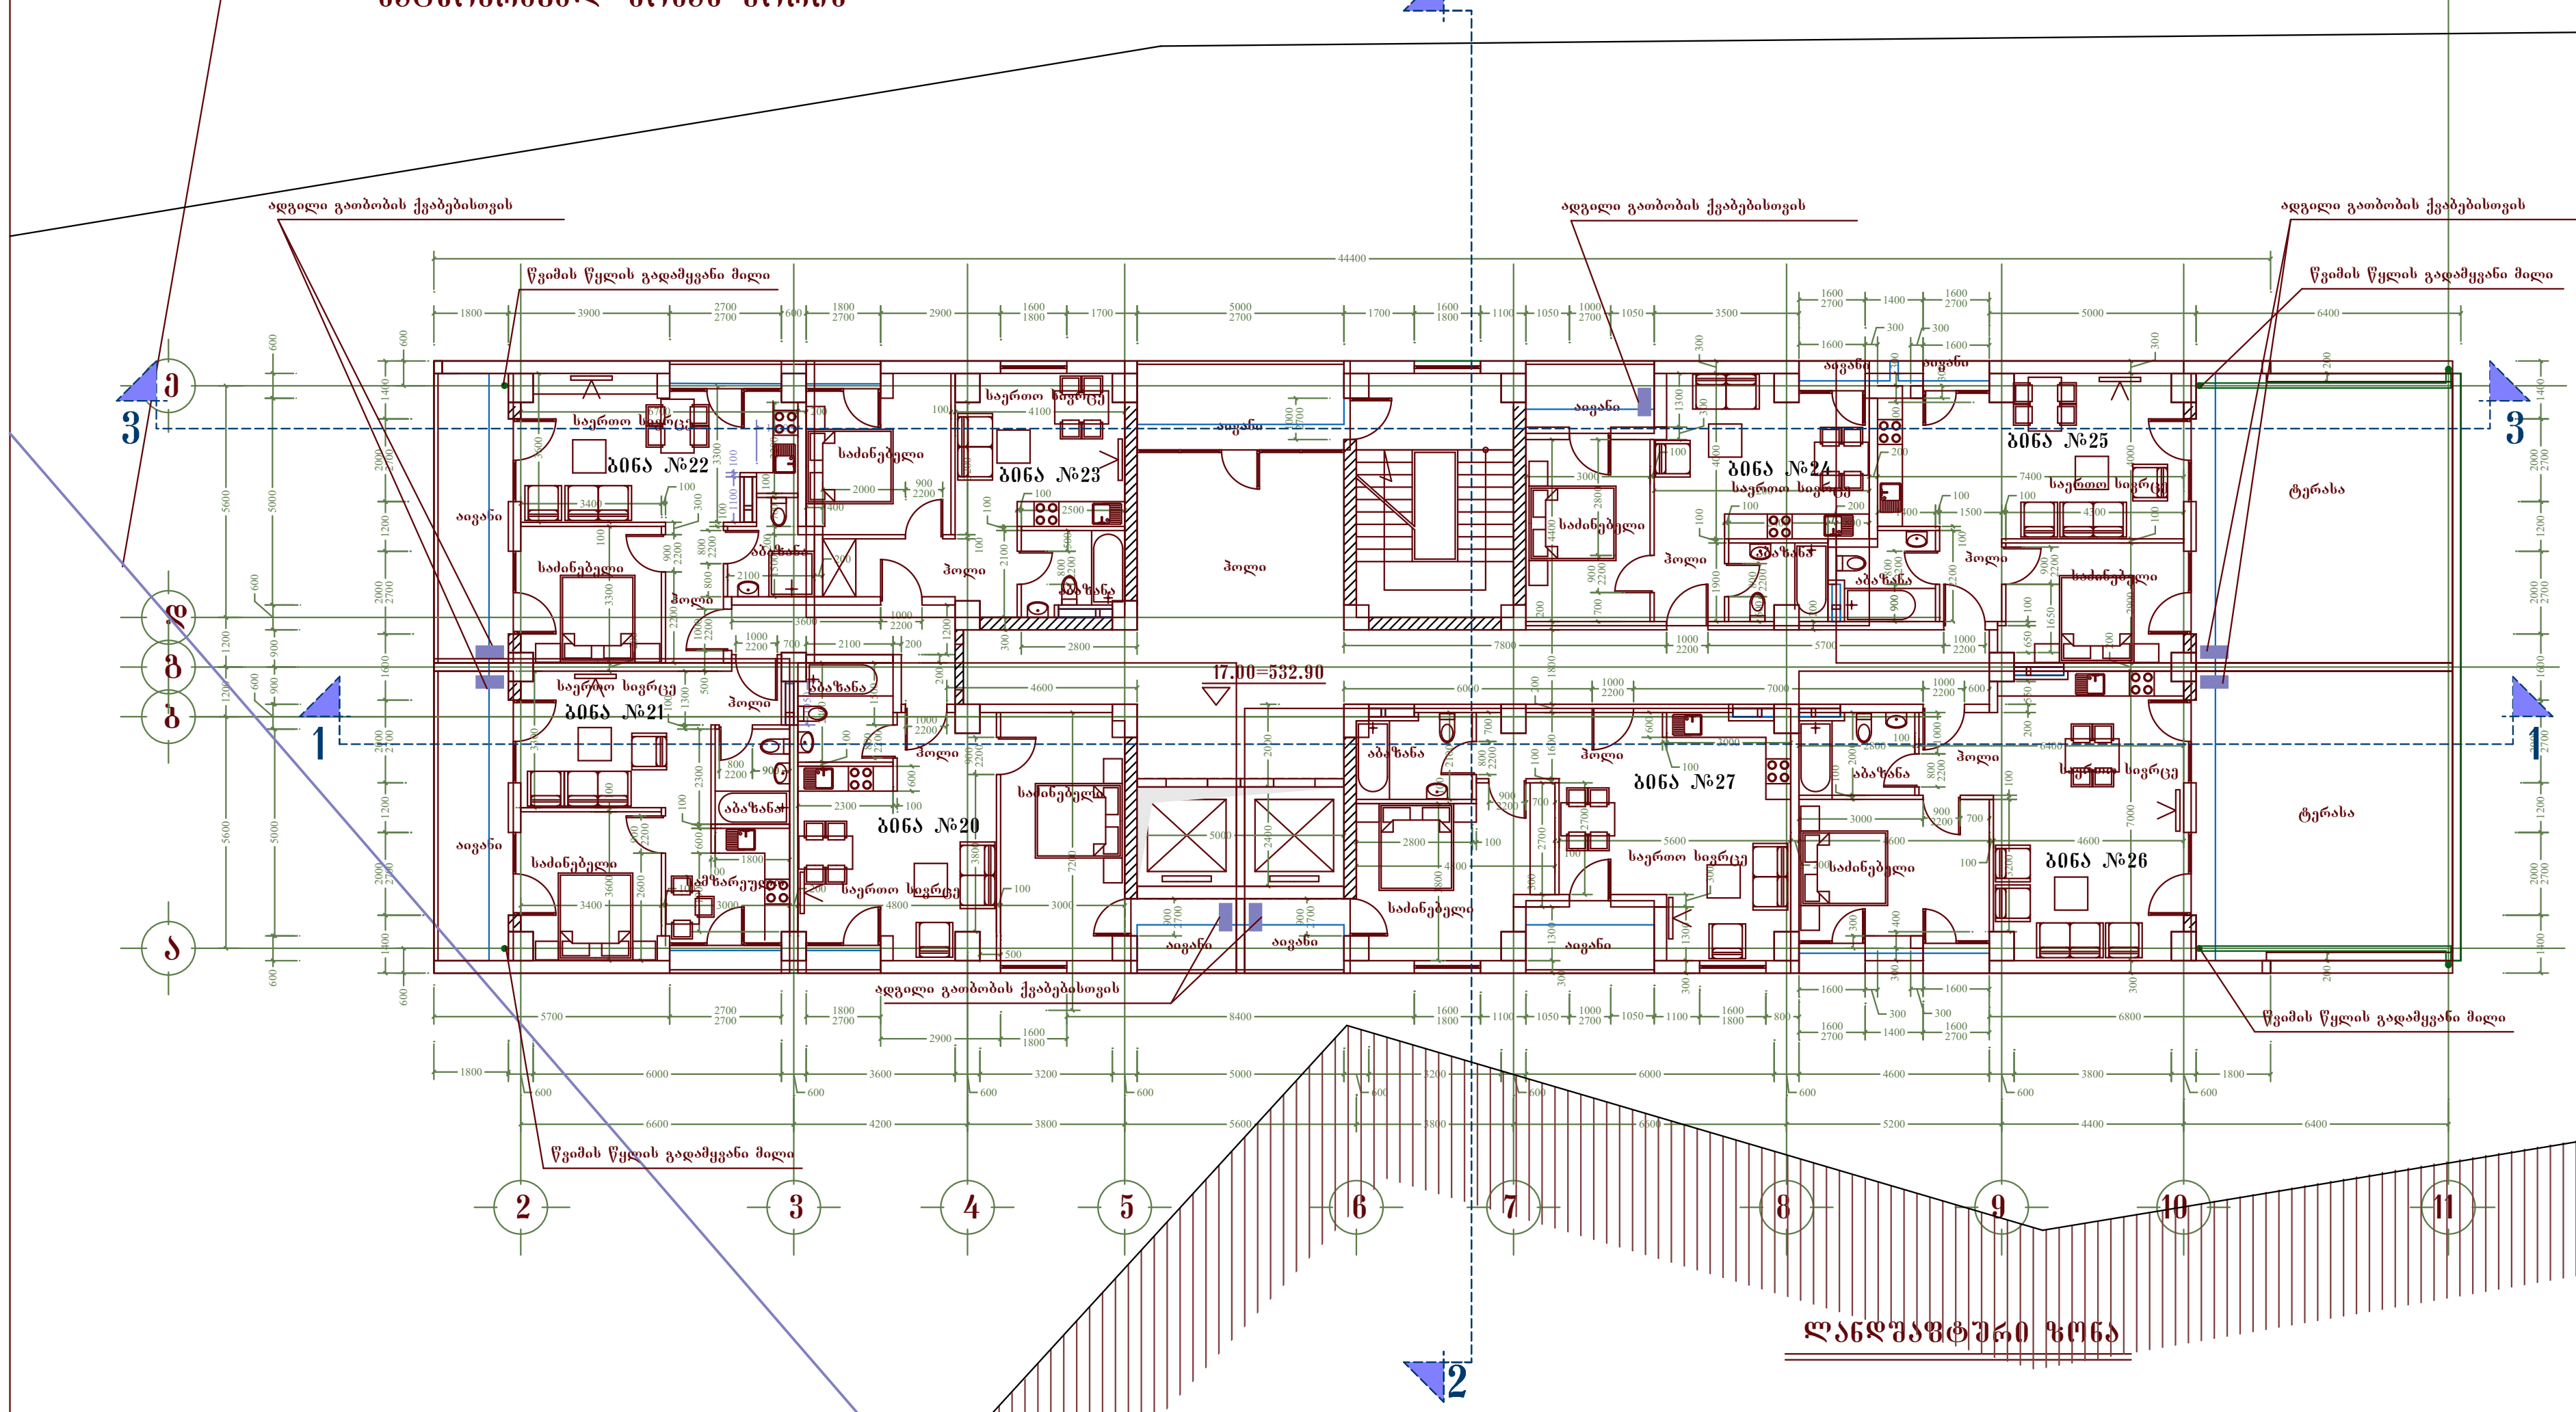

	საერთო ფართობი	საზაფხ. ფართობი	შიდა ფართობი		საერთო ფართობი	საზაფხ. ფართობი	შიდა ფართობი		საერთო ფართობი	საზაფხ. ფართობი	შიდა ფართობი
ბინა №20	54.0 მ2	5.7 მ2	48.3 მ2	ბინა №25	94.1 მ2	44.2 მ2	49.9 მ2				
ბინა №21	59.9 მ2	14.9 მ2	45.0 მ2	ბინა №26	104.6 მ2	45.4 მ2	59.2 მ2				
ბინა №22	58.9 მ2	14.9 მ2	44.0 მ2	ბინა №27	65.3 მ2	9.6 მ2	55.7 მ2				
ბინა №23	42.0 მ2	1.2 მ2	40.8 მ2								
ბინა №24	47.5 მ2	6.3 მ2	41.2 მ2								

მრავალბინიანი საცხოვრებელი სახლი ბაგებში

გეგმა 17.00 ნიშნულზე

(5 სართული)

მ. 1:100

ტერიტორიის საერთო ფართი	4007.0 მ2
განაშენიანების ფართი	16032.4 მ2
მიწისზედა სამშენებლო ფართი (სახურავის ჩათვლით)	16050.5 მ2
საერთო საზაფხულო ფართი	2391.2 მ2
მიწისქვეშა სამშენებლო ფართი	1219.0 მ2
საერთო სამშენებლო ფართი	17269.5 მ2
ბინების საერთო ფართი	8650.7 მ2
დერეფნები, კიბის უჯრედები) ფართი	2249.6 მ2
საერთო კომერციული ფართობი	253.7 მ2
ბინების რაოდენობა	125
ავტოსადგომების რაოდენობა	43
სამშენებლო მოცულობა	58545.6 მ3
აქედან მიწისქვეშა სამშ. მოც.	1249.0 მ3

კ-1	1240.1 მ2	სზ-2	27.3 მ2	0.01
		სსზ-1	1193.3 მ2	0.7
		რზ	19.5 მ2	0.04
კ-2	11152.1 მ2	სზ-2	3.6 მ2	0.002
		სსზ-1	11148.5 მ2	6.7

სართულის ტექნიკური მაჩვენებლები

სართულის სამშენებლო ფართი	722.4 მ2
აქედან საზაფხულო ფართი	153.1 მ2
სართულზე ბინების ფართი	526.3 მ2
აქედან საზაფხულო ფართი	142.2 მ2
სართულზე დერეფნების და კიბის უჯრედის ფართი	118.7 მ2
სართულზე ბინების რაოდენობა	8

შპს სფერა

თანამდებობა	გვარი	ხელმოწერა
დირექტორი	გ. მეტრეველი	
მთ.არქიტექტორი	ბენაშვილი	
პრ. ავტორი	ბენაშვილი	
დაამუშავა	ბენაშვილი	

საცხოვრებელი კომპლექსი ბაგებში

ფურცლ. რაოდენ.	ფურცლის №	თარიღი

პრაიმ სტუდიო | PRIME STUDIO
ტელ: +995 577 212075
Email: Primearchitect.studio@gmail.com

ობიექტის დასახელება	მისამართი	დამკვეთი	ნახაზის დასახელება	თარიღი	დირექტორი	არქიტექტორი
პროექტის კორექტირება	მისამართი: ქალაქი თბილისი, წყნეთის გზატკეცილი, N 51 (ს.კ 01.14.06.007.045)	შპს ინტერიორისმო პ/ნ : 01026003589	Layout	2025 / 12 მ. 1:250 მ3 დაკვ:ARCH_2024_37	ს. ზარანდია	ა. კობალაძე










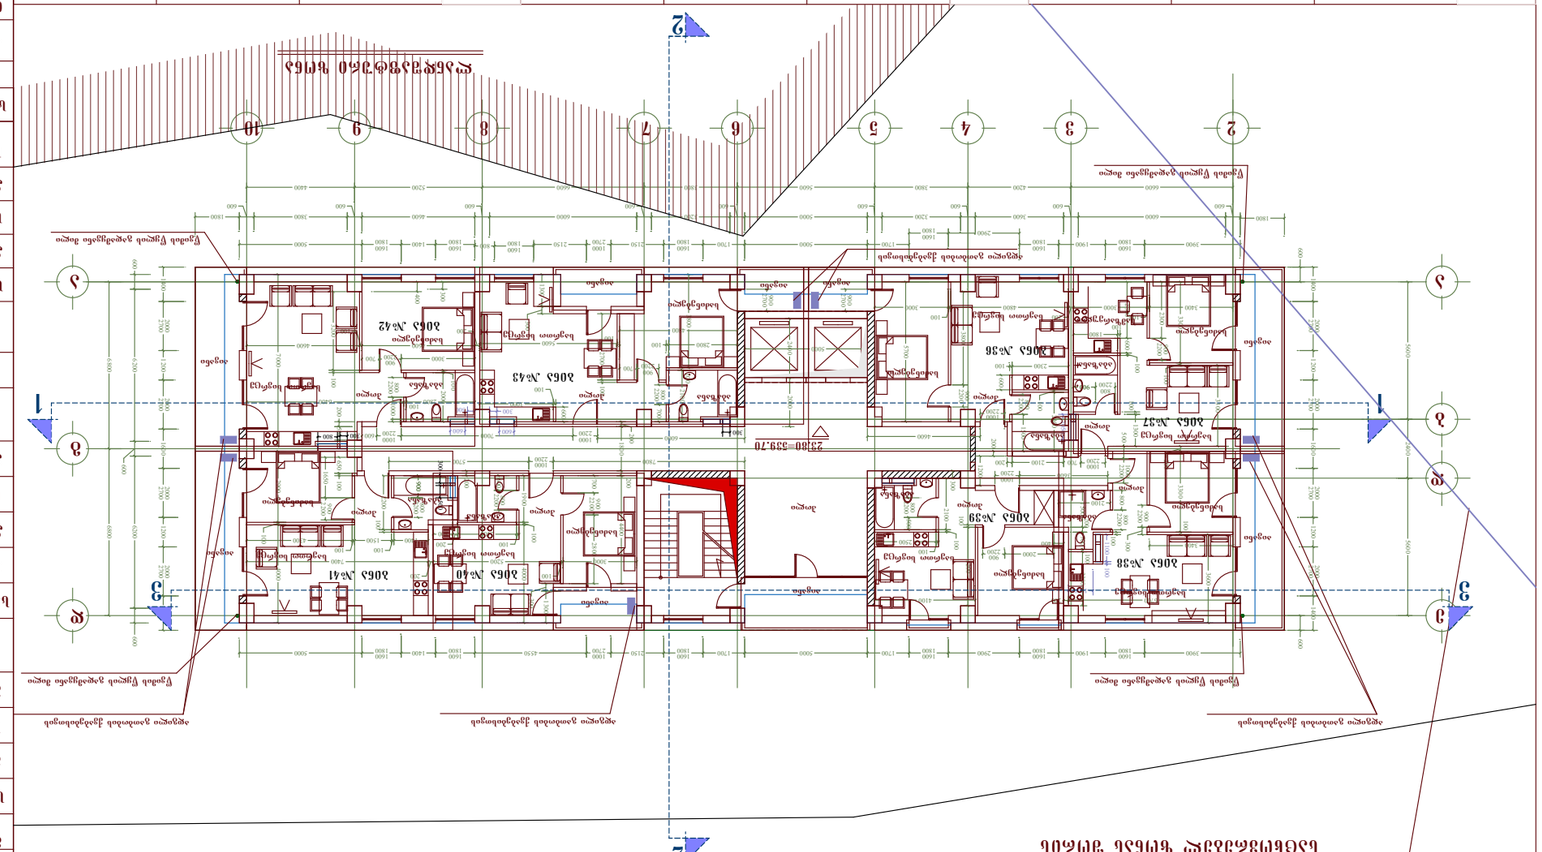
1
2
3
4
5
6
7
8
9
10
23.00=339.70
ჩასხმული ბეტონის ფილა
ბეტონის მონოლითური ფილა
ბეტონის მონოლითური ფილა
ბეტონის მონოლითური

































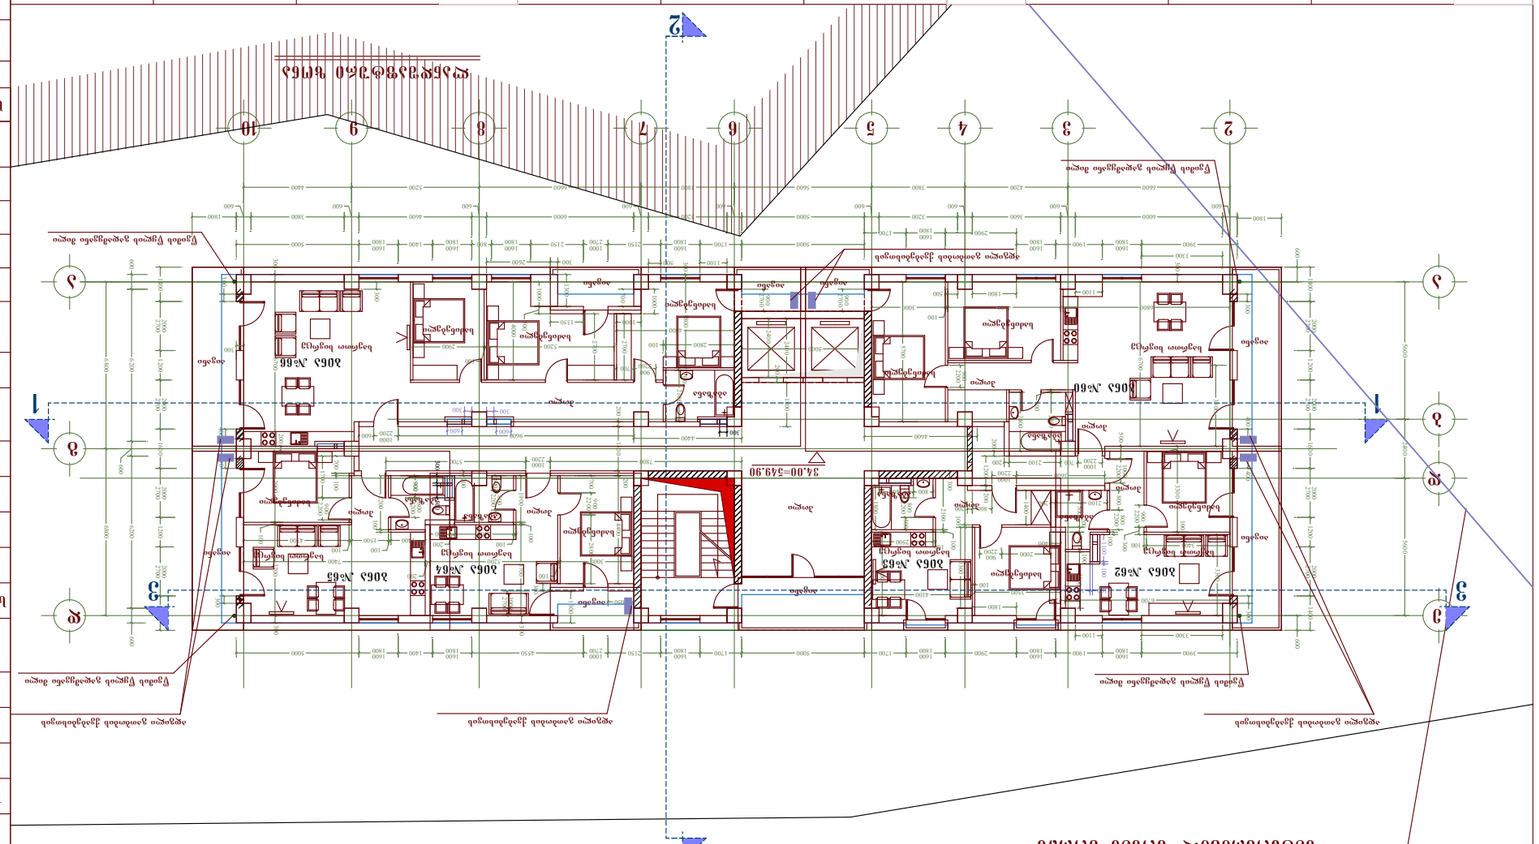
1
2
3
1
2
3
1
2
3
4
5
6
7
8
9
10
A
B
3065 №60
3065 №61
3065 №62
3065 №63
3065 №64
3065 №66

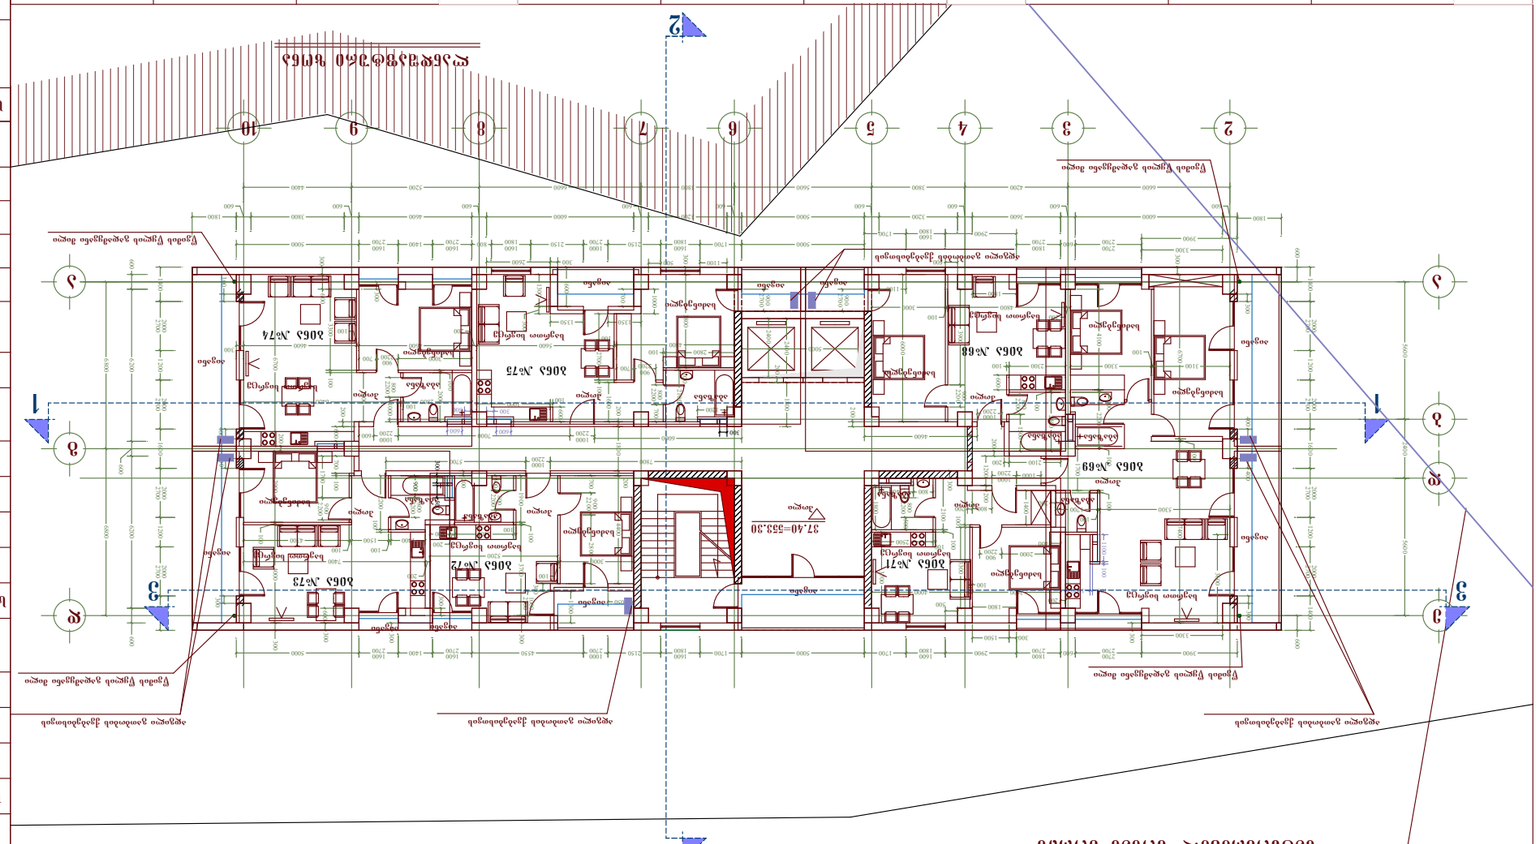
1
2
3
1
2
3
1
2
3
4
5
6
7
8
9
10
3065 №68
3065 №69
3065 №71
3065 №72
3065 №73
3065 №74
3065 №75











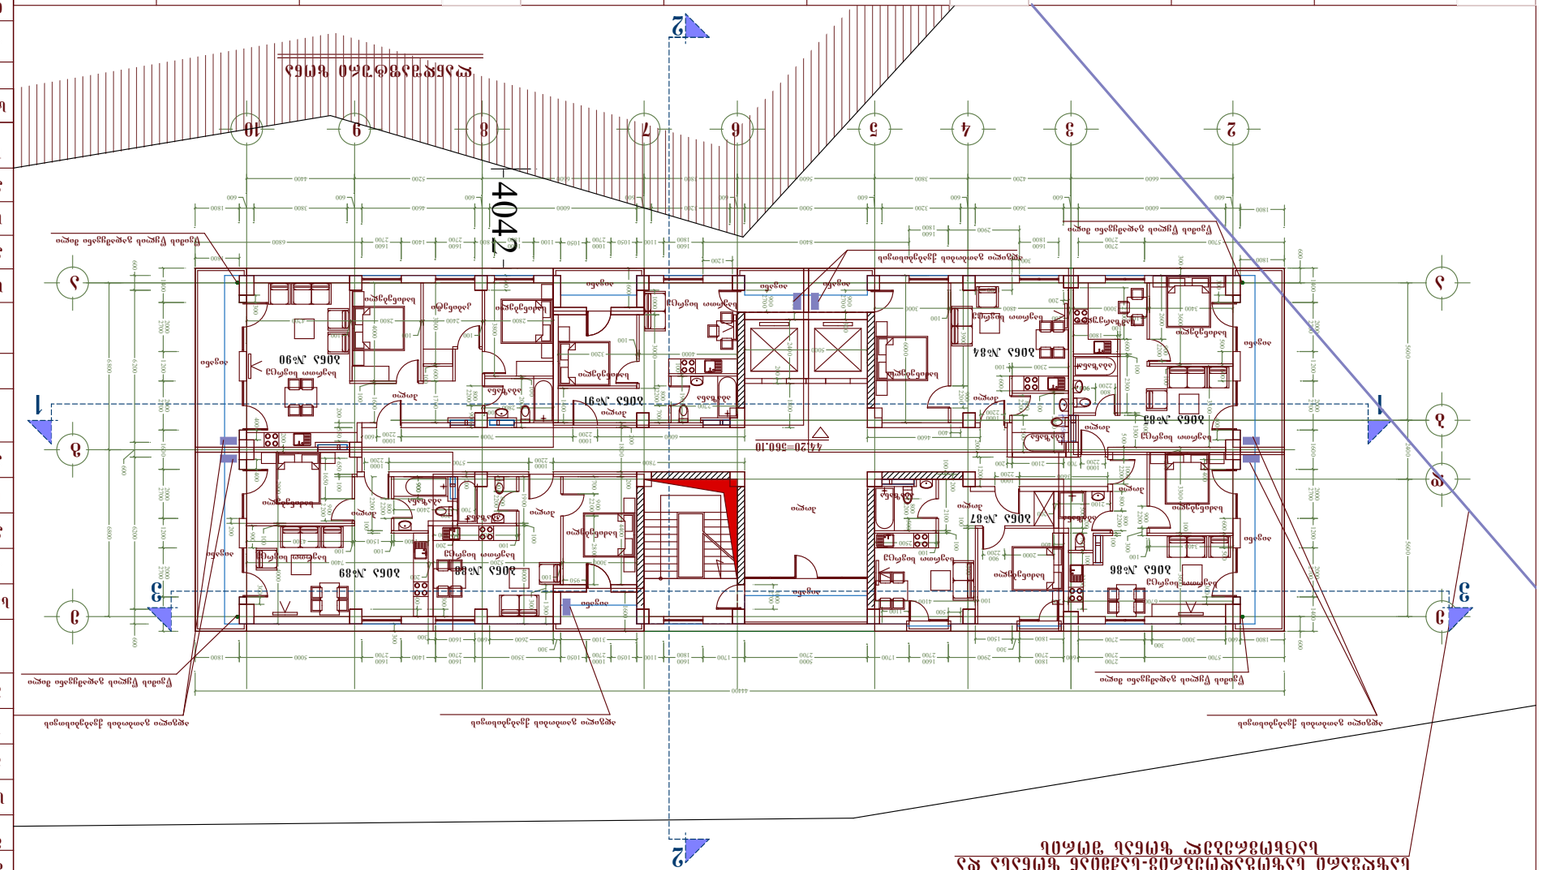
4042-
1
2
3
4
5
6
7
8
9
10

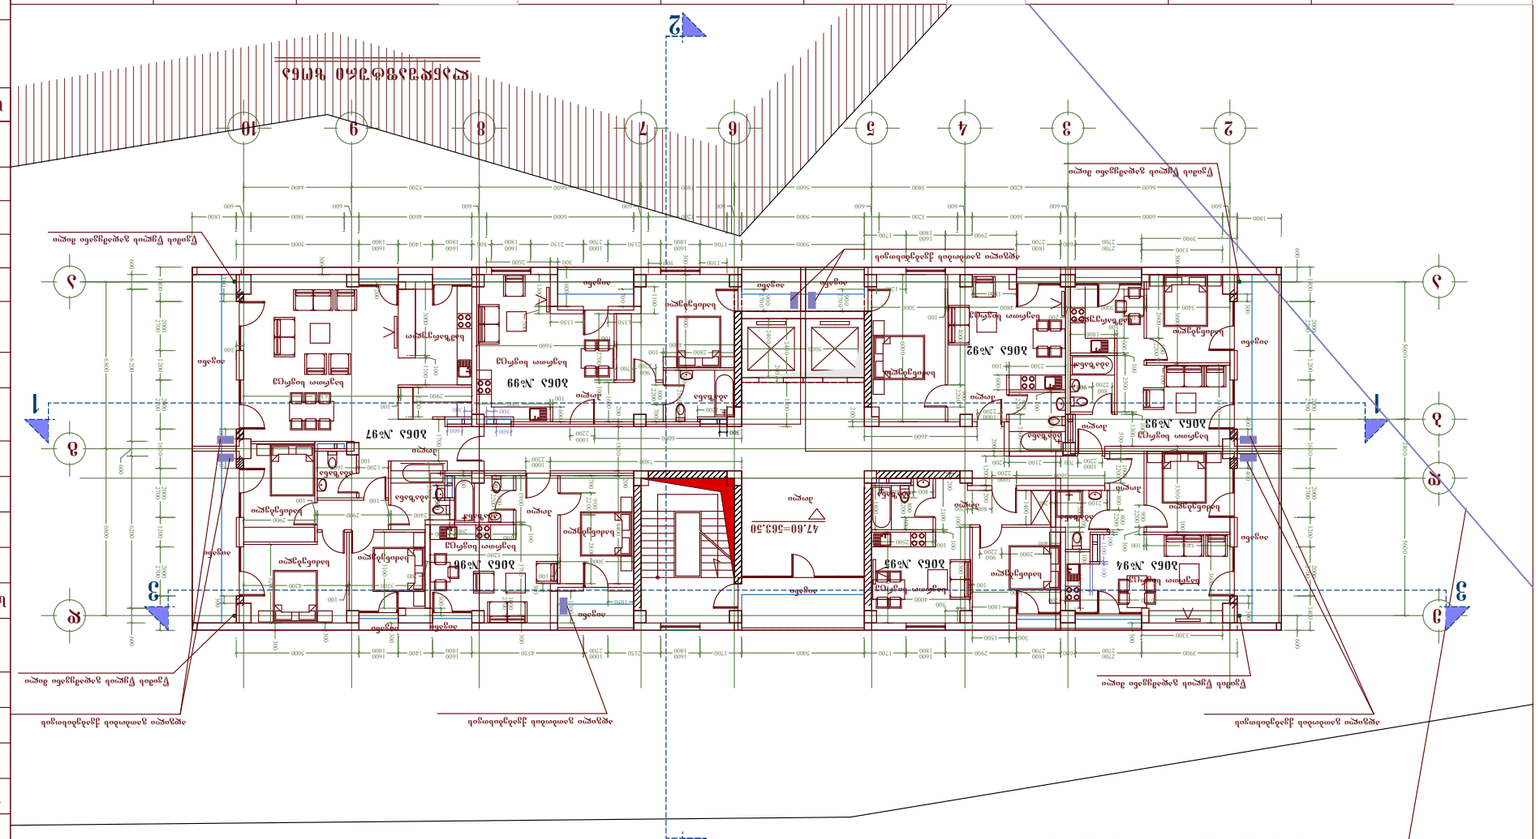
1
2
3
1
2
3
1
2
3
4
5
6
7
8
9
10
3061 №92
3061 №93
3061 №94
3061 №95
3061 №96
3061 №97
3061 №98
3061 №99
47.60=363.50





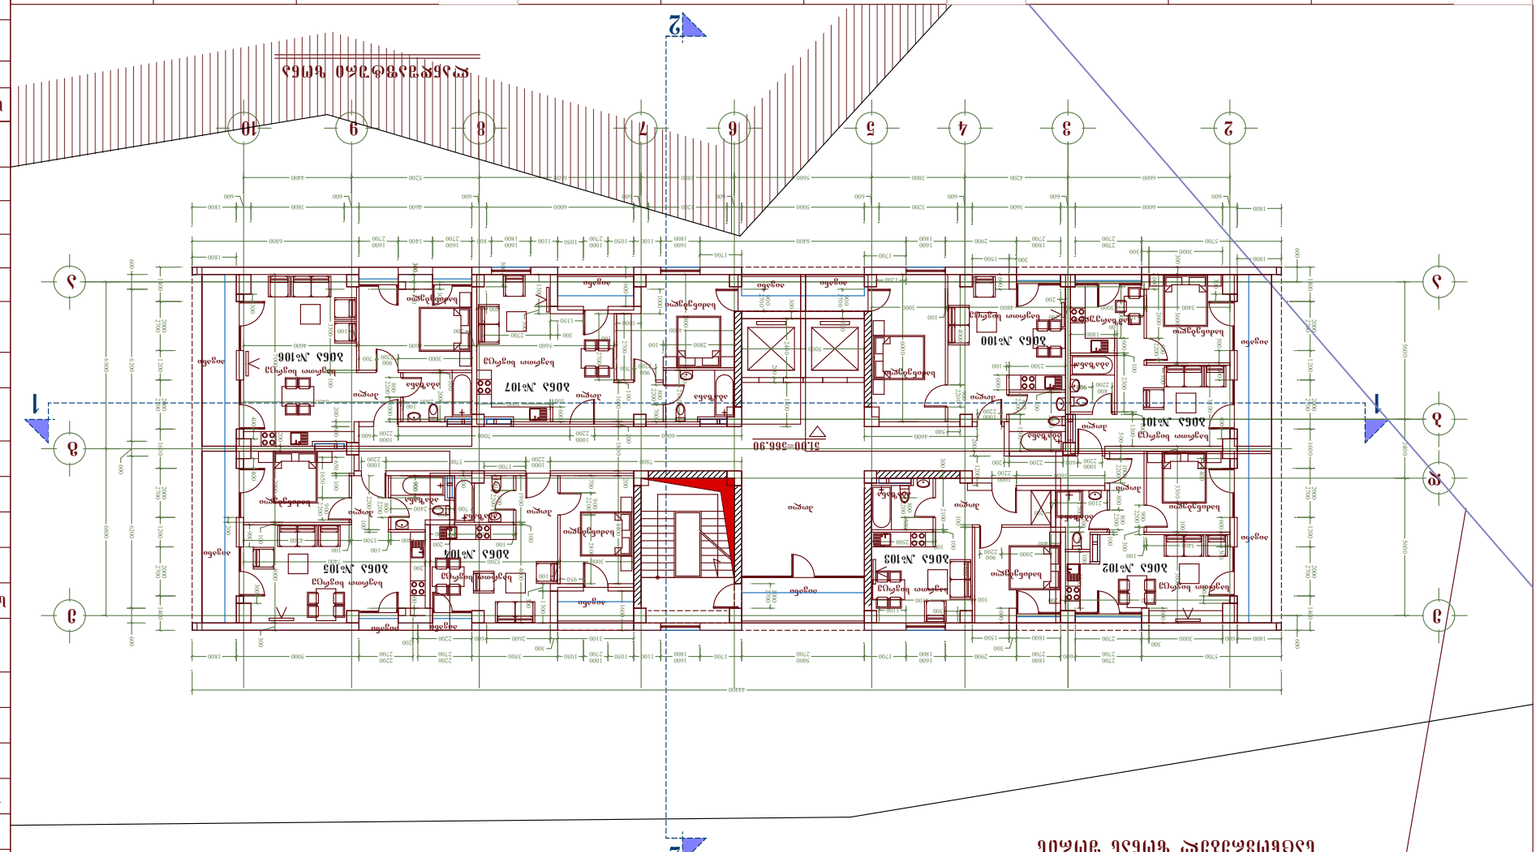
1
2
3
4
5
6
7
8
9
10
A
B
C
D
51.00=366.90











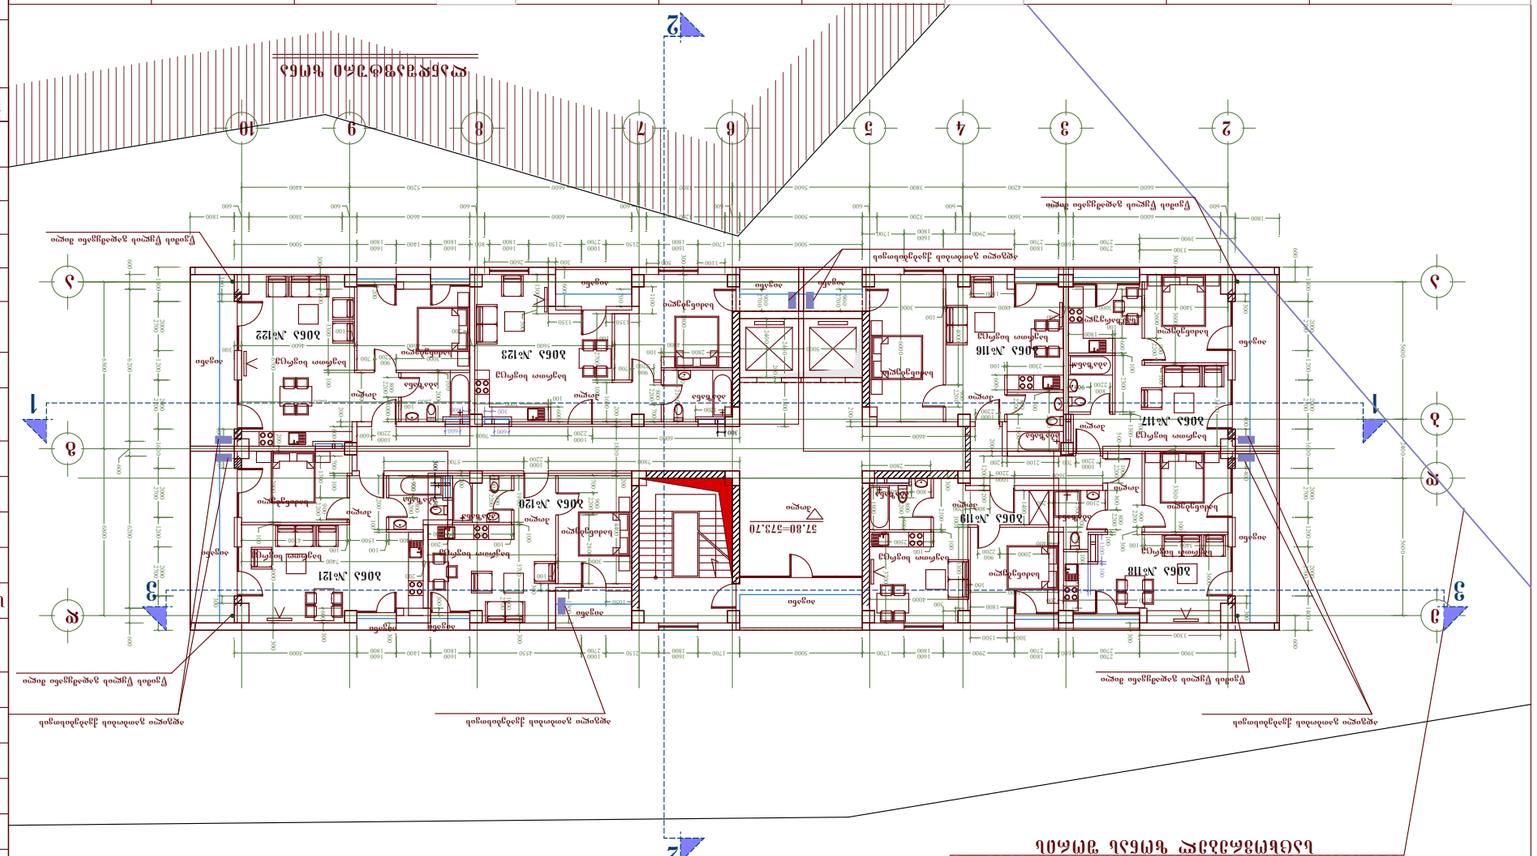
1
2
3
1
2
3
1
2
3
4
5
6
7
8
9
10
3
2
1
3
2
1
3
2
1

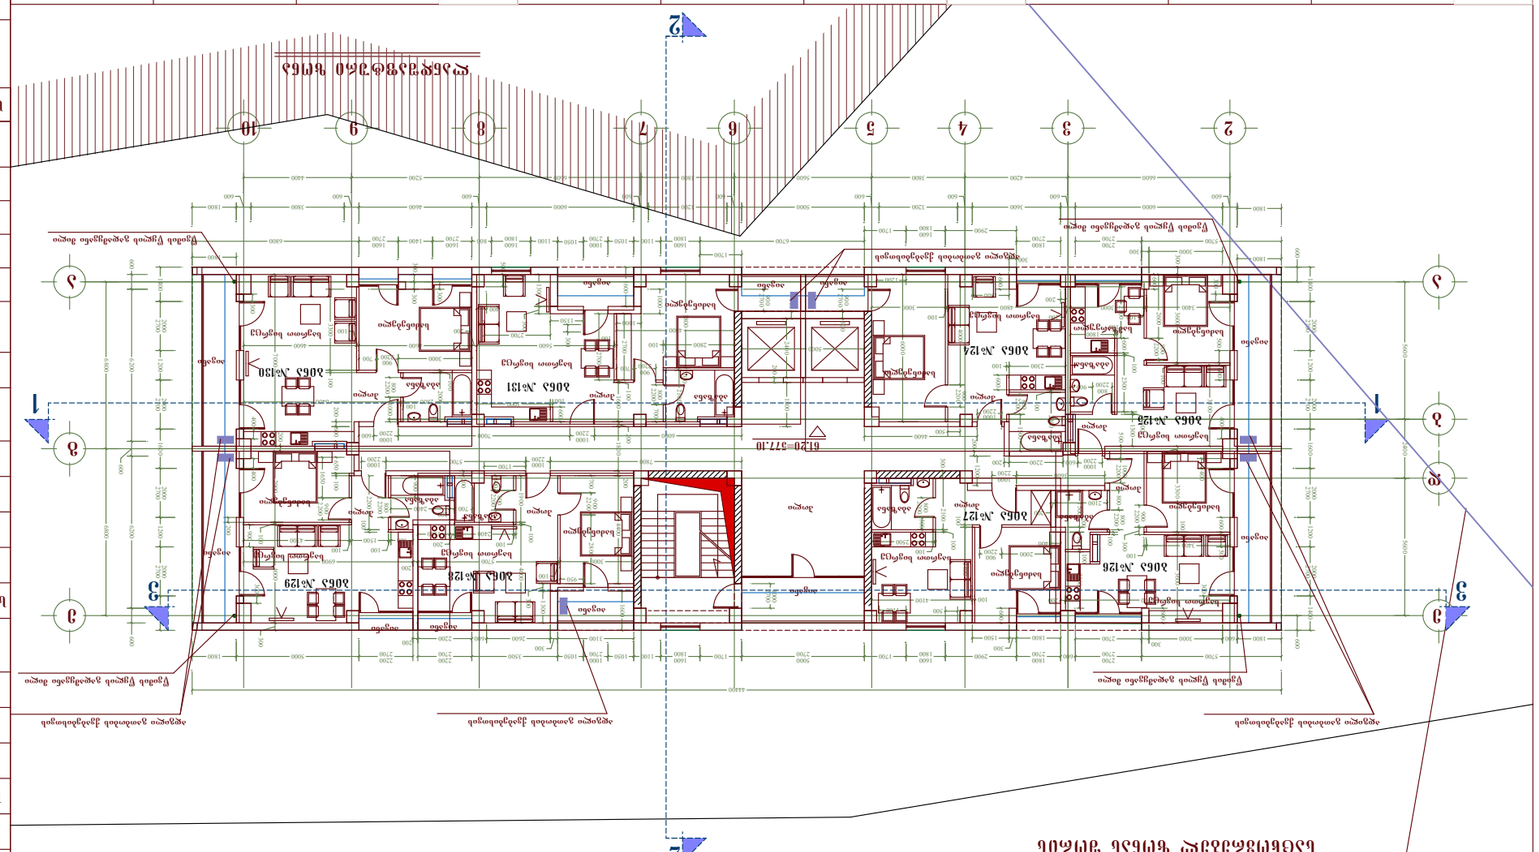
1
2
3
1
2
3
1
2
3
4
5
6
7
8
9
10
A
B
61.20=377.10
3065 №124
3065 №125
3065 №126
3065 №127
3065 №128
3065 №129
3065 №130
3065 №131
























სართულზე განაშენიანების ფართობის საანგარიშო კონტური

განაშენიანების ფართობი 154.5 მ2

შენიშვნა:

ქ. თბილისის მერიის გადაწყვეტილებით № 298652 საპროექტო ტერიტორიაზე განისაზღვრა განაშენიანების ინტენსივობის კოეფიციენტი საცხოვრებელი ზონისთვის 1.7 ხოლო საზოგადოებრივ-საქმიანი ზონისთვის 4.8. ზონებისთვის კოეფიციენტის დაანგარიშება მოხდა შემდეგნაირად:ტერიტორიის ნაწილი, რომელიც განთავსებული იყო საცხოვრებელ ზონაში (ფართობით 1901.9მ2) გამრავლდა 1.7 ზე, ხოლო ტერიტორიის ნაწილი, რომელიც განთავსებულია საზოგადოებრივ-საქმიან ზონაში (ფართობით 1643.3) გამრავლდა 4.8 ძე და მათი ჯამის დაანგარიშებით გამოყვანილი იქნა განაშენიანების ინტენსივობის ფართობის დასაშვები ზღვარი. ამ პრინციპით მოხდა კ-2 კოეფიციენტის დაანგარიშება და შეთანხმდა პროექტი (№415423)

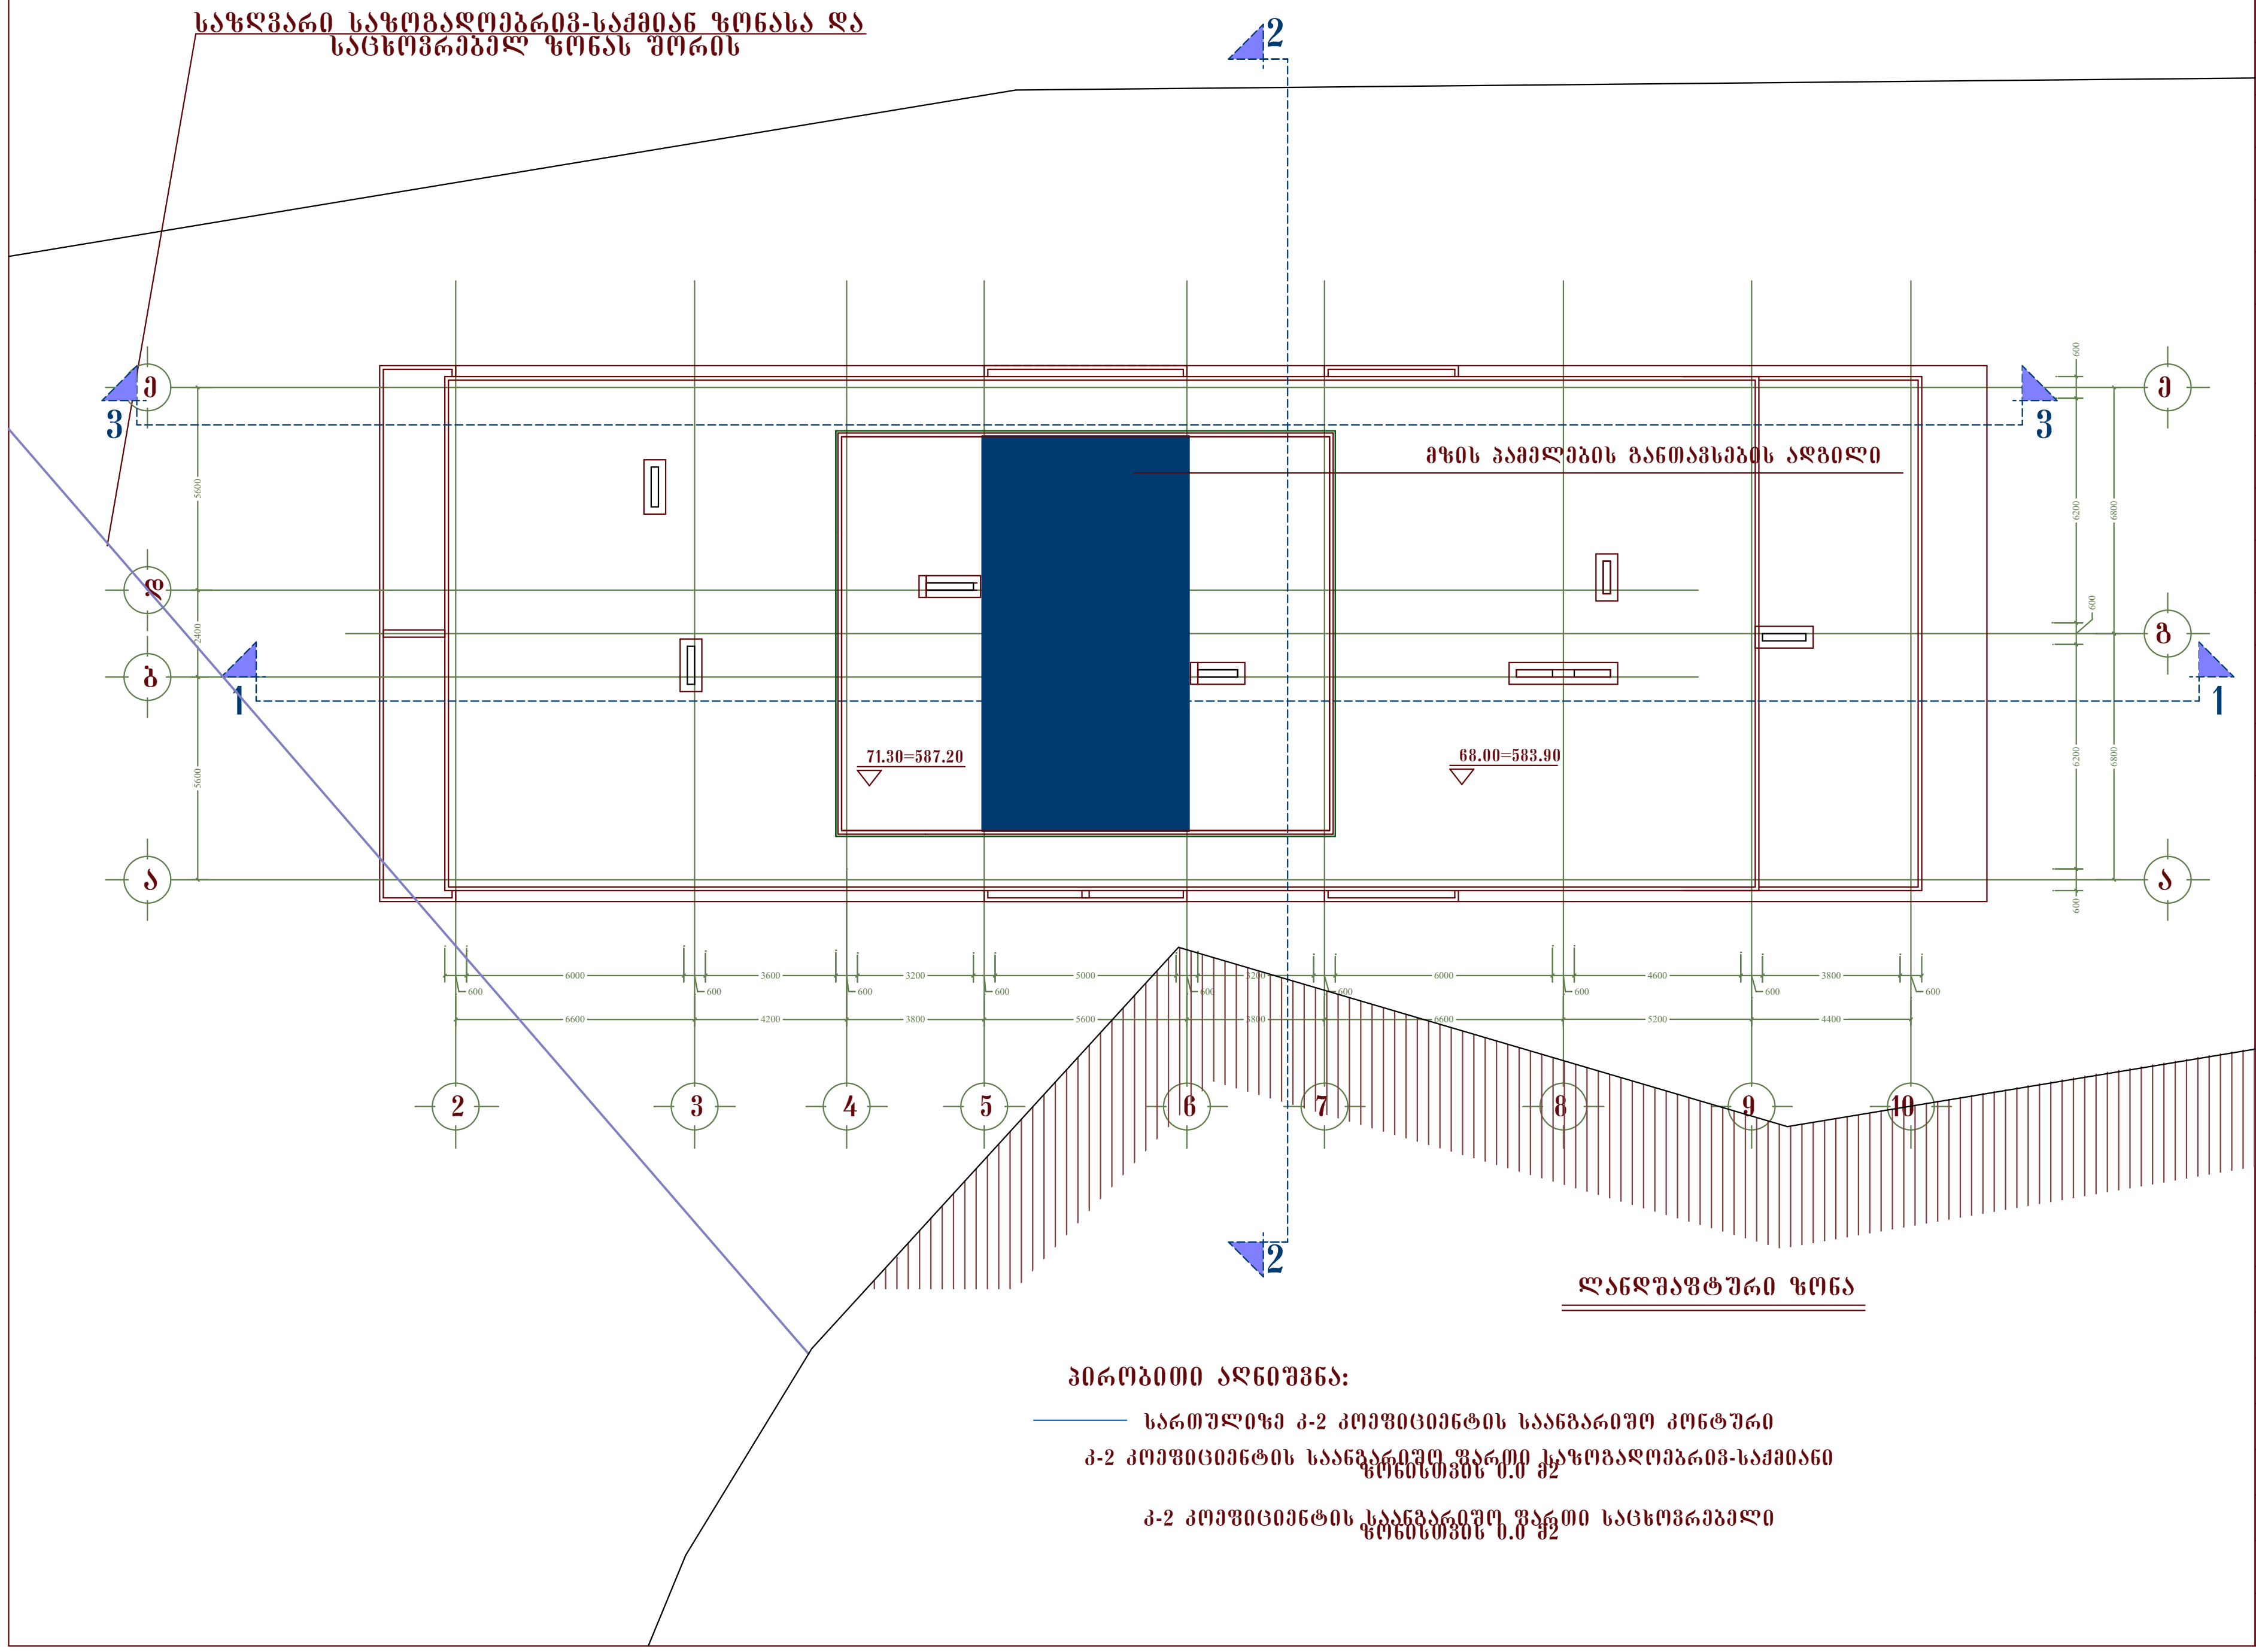

პირობითი აღნიშვნა:

სართულიზე კ-2 კოეფიციენტის საანგარიშო კონტური

კ-2 კოეფიციენტის საანგარიშო ფართი საზოგადოებრივ-საქმიანი ზონისთვის 0.0 მ2

კ-2 კოეფიციენტის საანგარიშო ფართი საცხოვრებელი ზონისთვის 0.0 მ2

მრავალბინიანი საცხოვრებელი სახლი ბაგებში

გეგმა 71.30 ნიშნულზე

(სახურავის გეგმა)

მ. 1:100


ტერიტორიის საერთო ფართი			4007.0 მ2	
განაშენიანების ფართი			16032.4 მ2	
მიწისზედა სამშენებლო ფართი			16050.5 მ2	
საერთო საზაფხულო ფართი			2391.2 მ2	
მიწისქვეშა სამშენებლო ფართი			1219.0 მ2	
საერთო სამშენებლო ფართი			17269.5 მ2	
ბინების საერთო ფართი			8650.7 მ2	
დერეფნები, კიბის უჯრედები) ფართი			2249.6 მ2	
საერთო კომერციული ფართობი			253.7 მ2	
ბინების რაოდენობა			125	
ავტოსადგომების რაოდენობა			43	
სამშენებლო მოცულობა			58545.6 მ3	
აქედან მიწისქვეშა სამშ. მოც.			1249.0 მ3	
კ-1	1240.1 მ2	სზ-2	27.3 მ2	0.01
		სსზ-1	1193.3 მ2	0.7
		რზ	19.5 მ2	0.04
კ-2	11152.1 მ2	სზ-2	3.6 მ2	0.002
		სსზ-1	11148.5 მ2	6.7

შპს სფერა

თანამდებობა	გვარი	ხელმოწერა
დირექტორი	გ. მეტრეველი	
მთ.არქიტექტორი	ბენაშვილი	
პრ. ავტორი	ბენაშვილი	
დაამუშავა	ბენაშვილი	
საცხოვრებელი კომპლექსი ბაგებში		
ფურცლ. რაოდენ.	ფურცლის №	თარიღი

პრაიმ სტუდიო PRIME STUDIO
ტელ: +995 577 212075
Email: Primearchitect.studio@gmail.com

ობიექტის დასახელება	მისამართი	დამკვეთი	ნახაზის დასახელება	თარიღი	დირექტორი	არქიტექტორი
პროექტის კორექტირება	მისამართი: ქალაქი თბილისი, წყნეთის გზატკეცილი, N 51 (ს.კ 01.14.06.007.045)	შპს ინტერიორისმო ს/ნ : 01026003589	Layout	2025 / 12; მ. 1:250 მ3; დაკვ:ARCH_2024_37	ს. ზარანდია	ა. კობალაძე

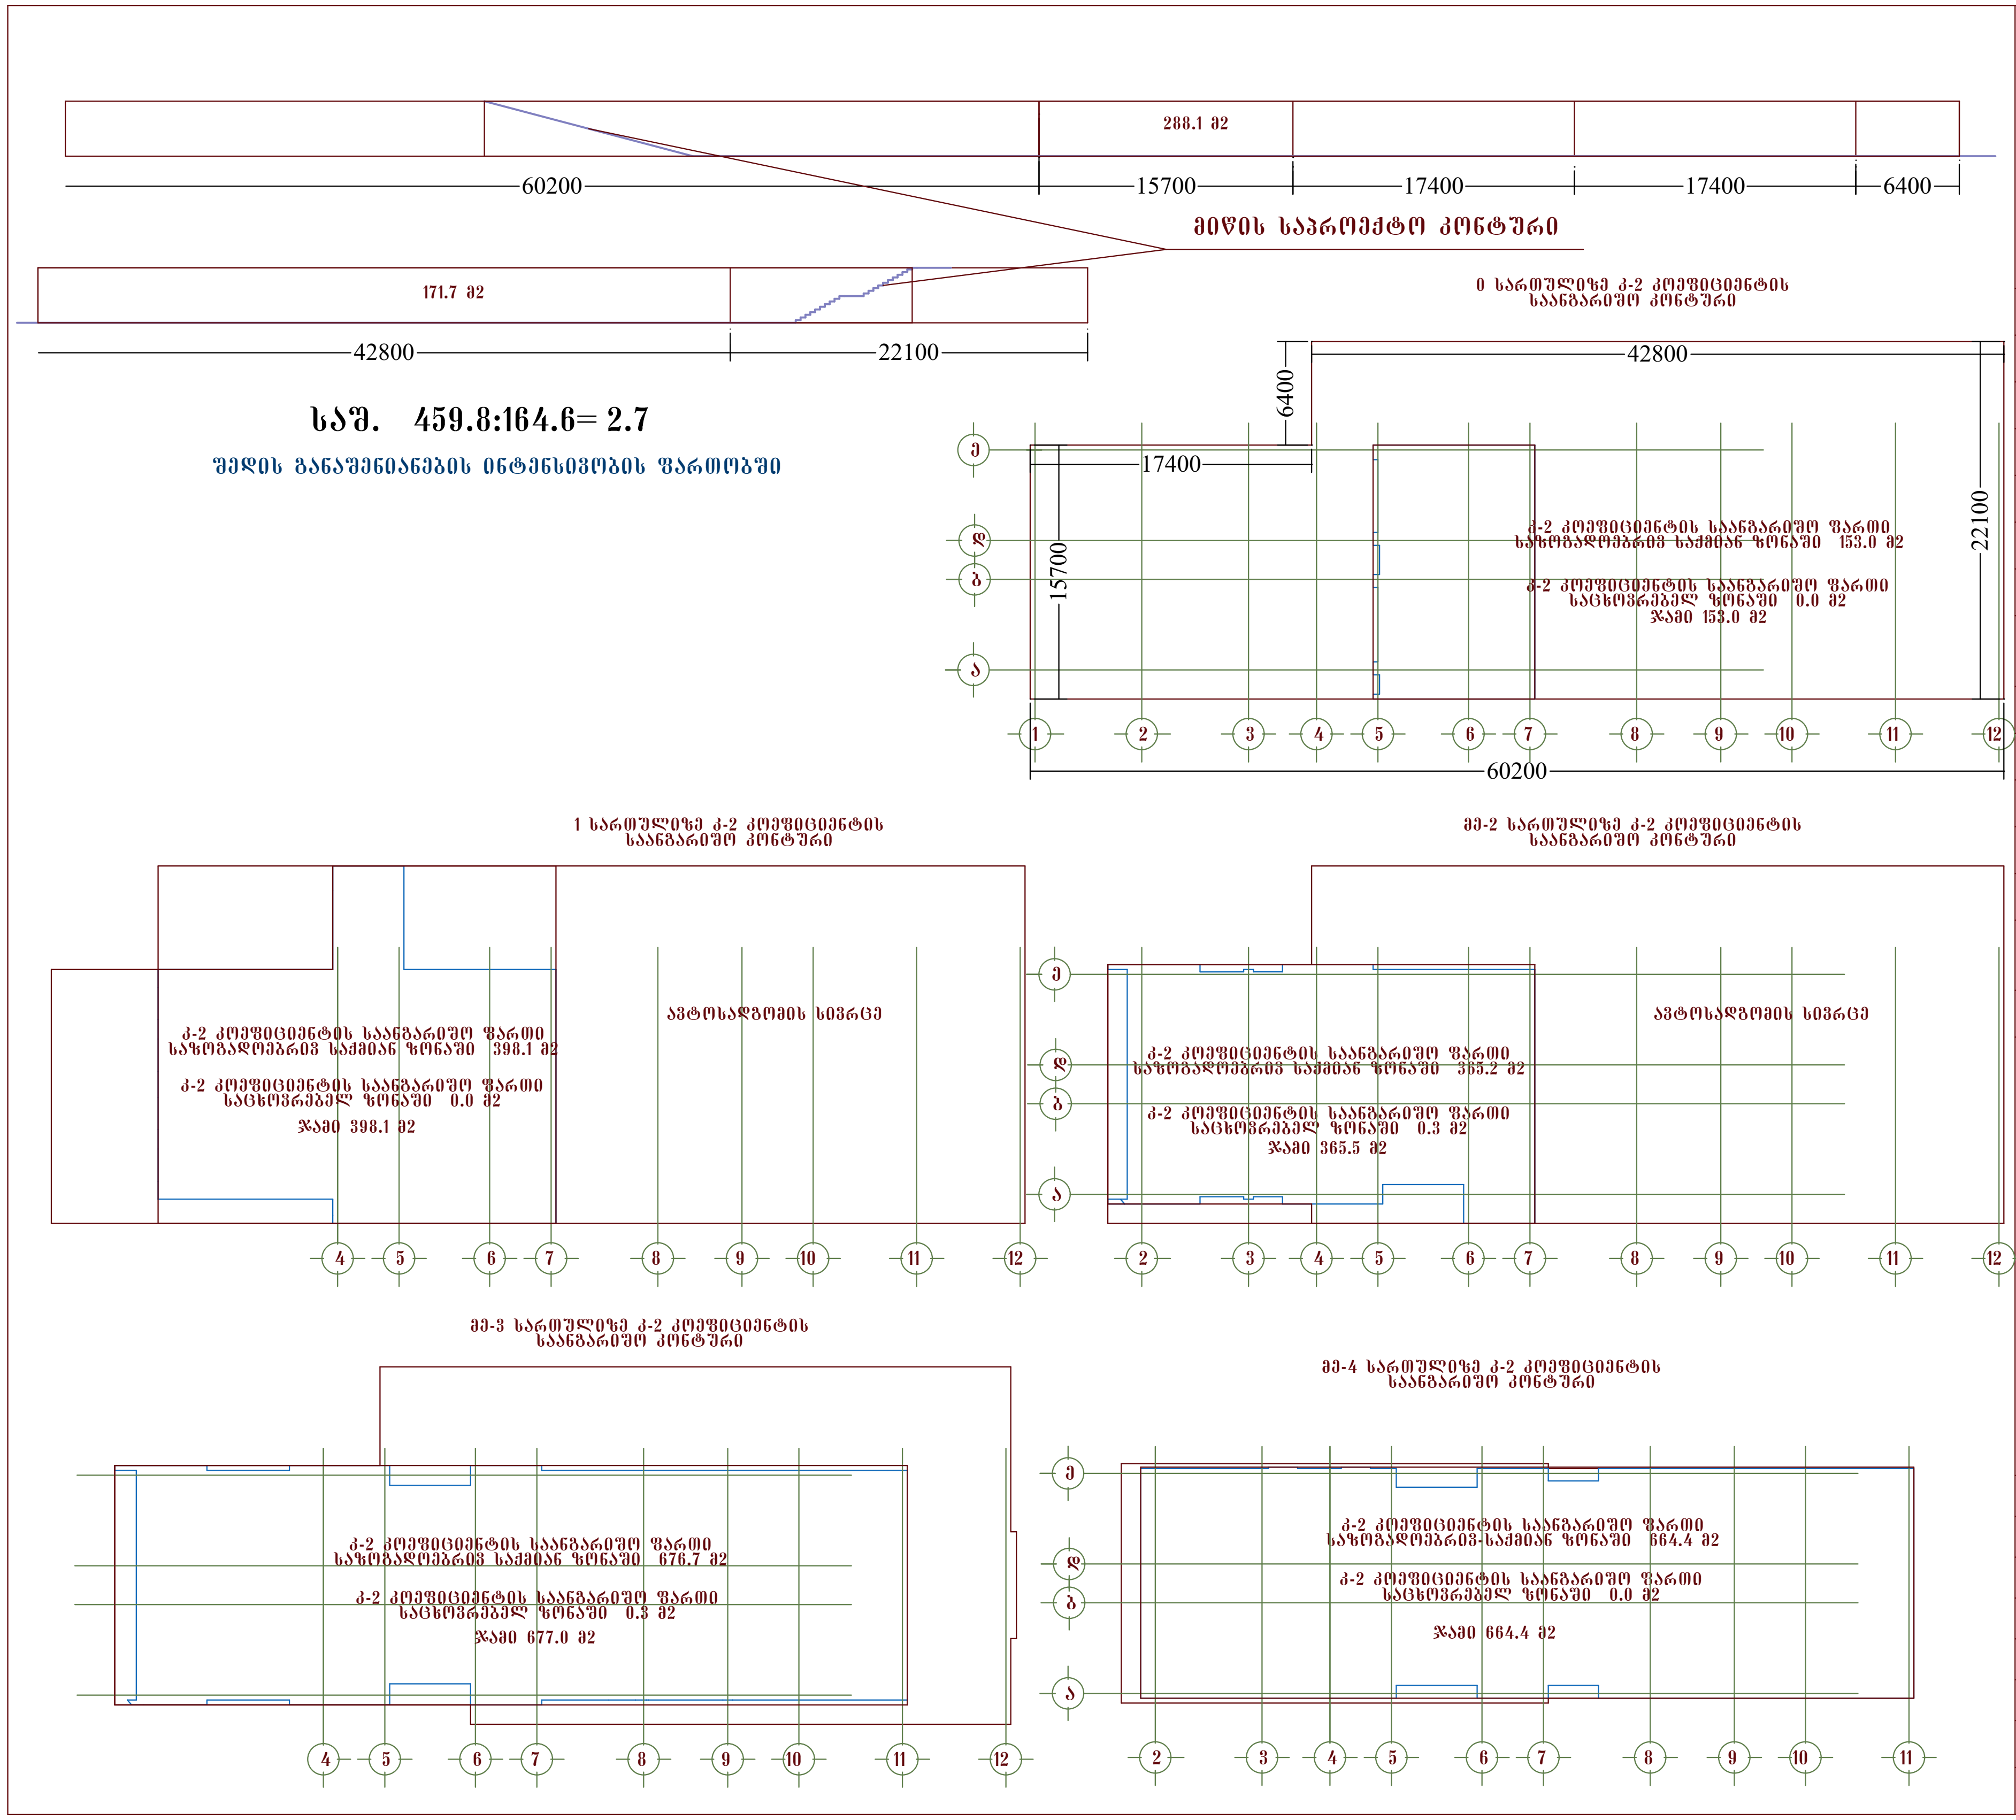

მრავალბინიანი საცხოვრებელი სახლი ბაგებში

ფასადისა და მიწის ზედაპირის განულა

მ. 1:200


ტერიტორიის საერთო ფართი	4007.0 მ2			
განაშენიანების ფართი	16032.4 მ2			
მიწისზედა სამშენებლო ფართი (სახურავის ჩათვლით)	16050.5 მ2			
საერთო საზაფხულო ფართი	2391.2 მ2			
მიწისქვეშა სამშენებლო ფართი	1219.0 მ2			
საერთო სამშენებლო ფართი (სახურავის ჩათვლით)	17269.5 მ2			
ბინების საერთო ფართი	8650.7 მ2			
დერეფნები, კიბის უჯრედები) ფართი	2249.6 მ2			
საერთო კომერციული ფართობი	253.7 მ2			
ბინების რაოდენობა	125			
ავტოსადგომების რაოდენობა	43			
სამშენებლო მოცულობა	58545.6 მ3			
აქედან მიწისქვეშა სამშ. მოც.	1249.0 მ3			
კ-1	1240.1 მ2	სზ-2	27.3 მ2	0.01
		სსზ-1	1193.3 მ2	0.7
		რზ	19.5 მ2	0.04
კ-2	11152.1 მ2	სზ-2	3.6 მ2	0.002
		სსზ-1	11148.5 მ2	6.7


შპს სფერა

თანამდებობა	გვარი	ხელმოწერა
დირექტორი	გ. მეტრეველი	
მთ.არქიტექტორი	ბენაშვილი	
პრ. ავტორი	ბენაშვილი	
დაამუშავა	ბენაშვილი	
საცხოვრებელი კომპლექსი ბაგებში		
ფურცლ. რაოდენ.	ფურცლის №	თარიღი

პრაიმ სტუდიო
PRIME STUDIO
ტელ: +995 577 212075
Email: Primearchitect.studio@gmail.com

ობიექტის დასახელება	მისამართი	დამკვეთი	ნახაზის დასახელება	თარიღი	დირექტორი	არქიტექტორი
პროექტის კორექტირება	მისამართი: ქალაქი თბილისი, წყნეთის გზატკეცილი, N 51 (ს.კ 01.14.06.007.045)	შპს ინტერიორისმო პ/ნ : 01026003589	Layout	2025 / 12 მ. 1:500 მ3 დაკვ:ARCH_2024_37	ს. ზარანდია	ა. კობალაძე ა.

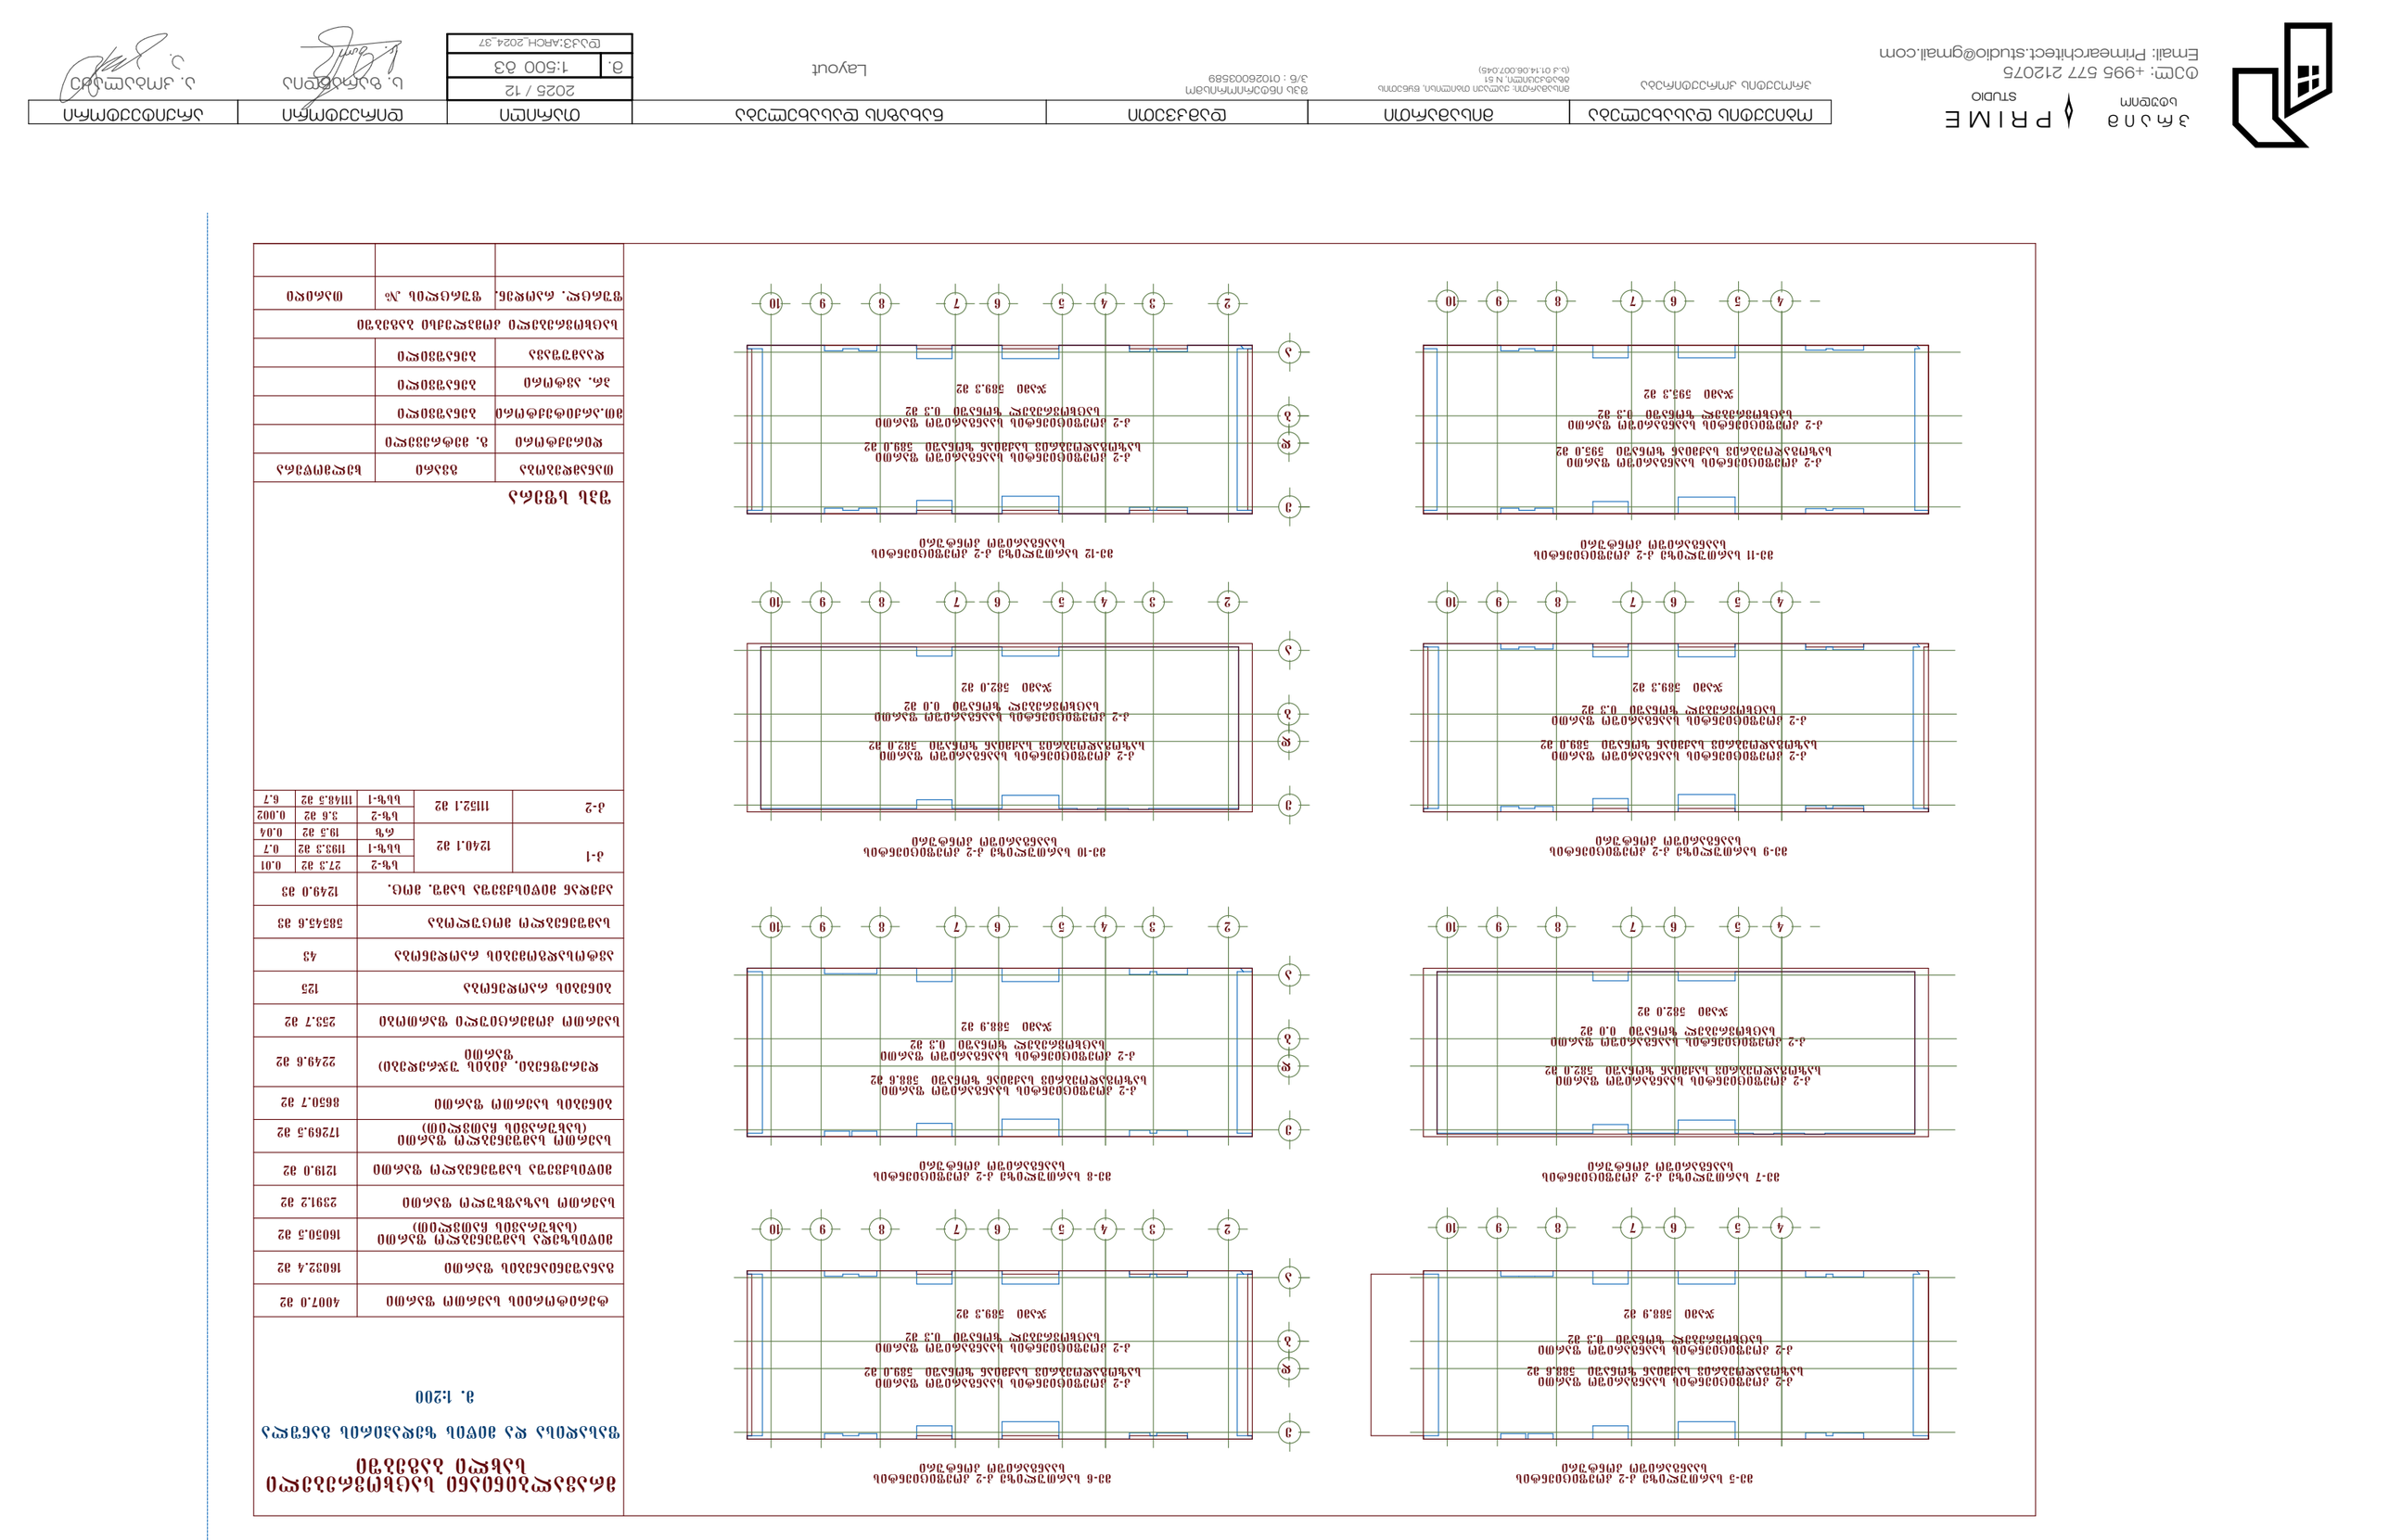

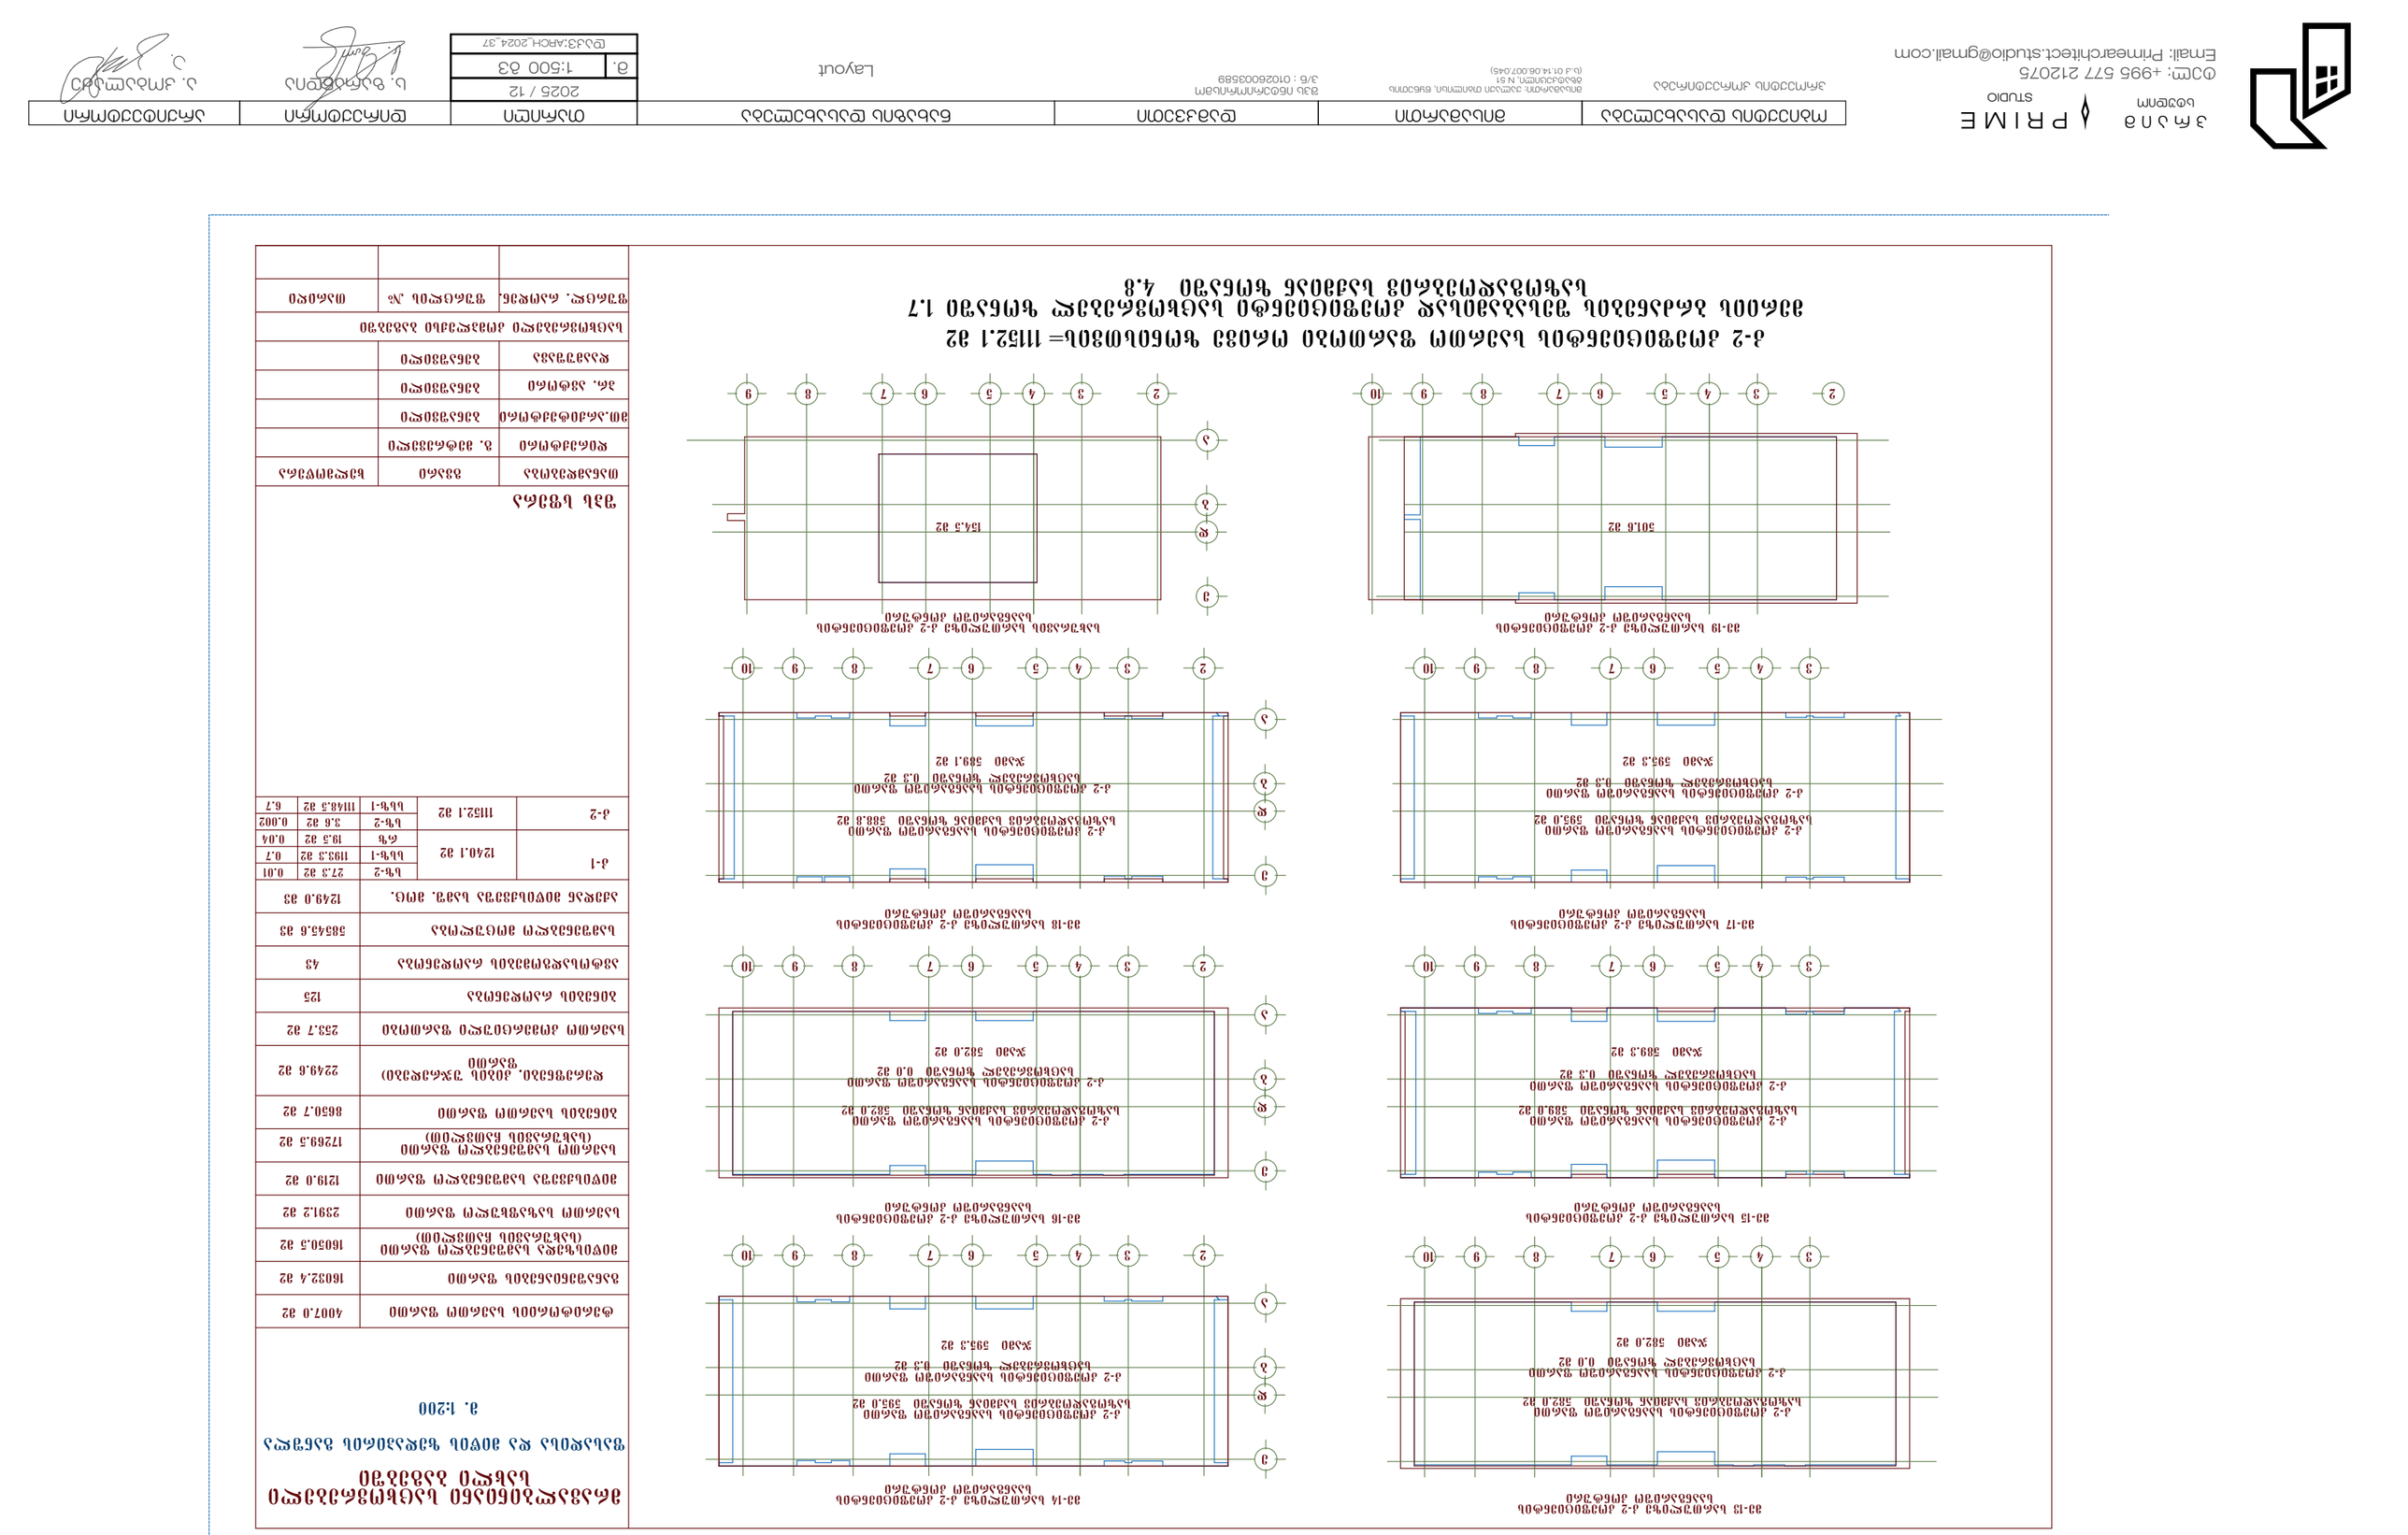
