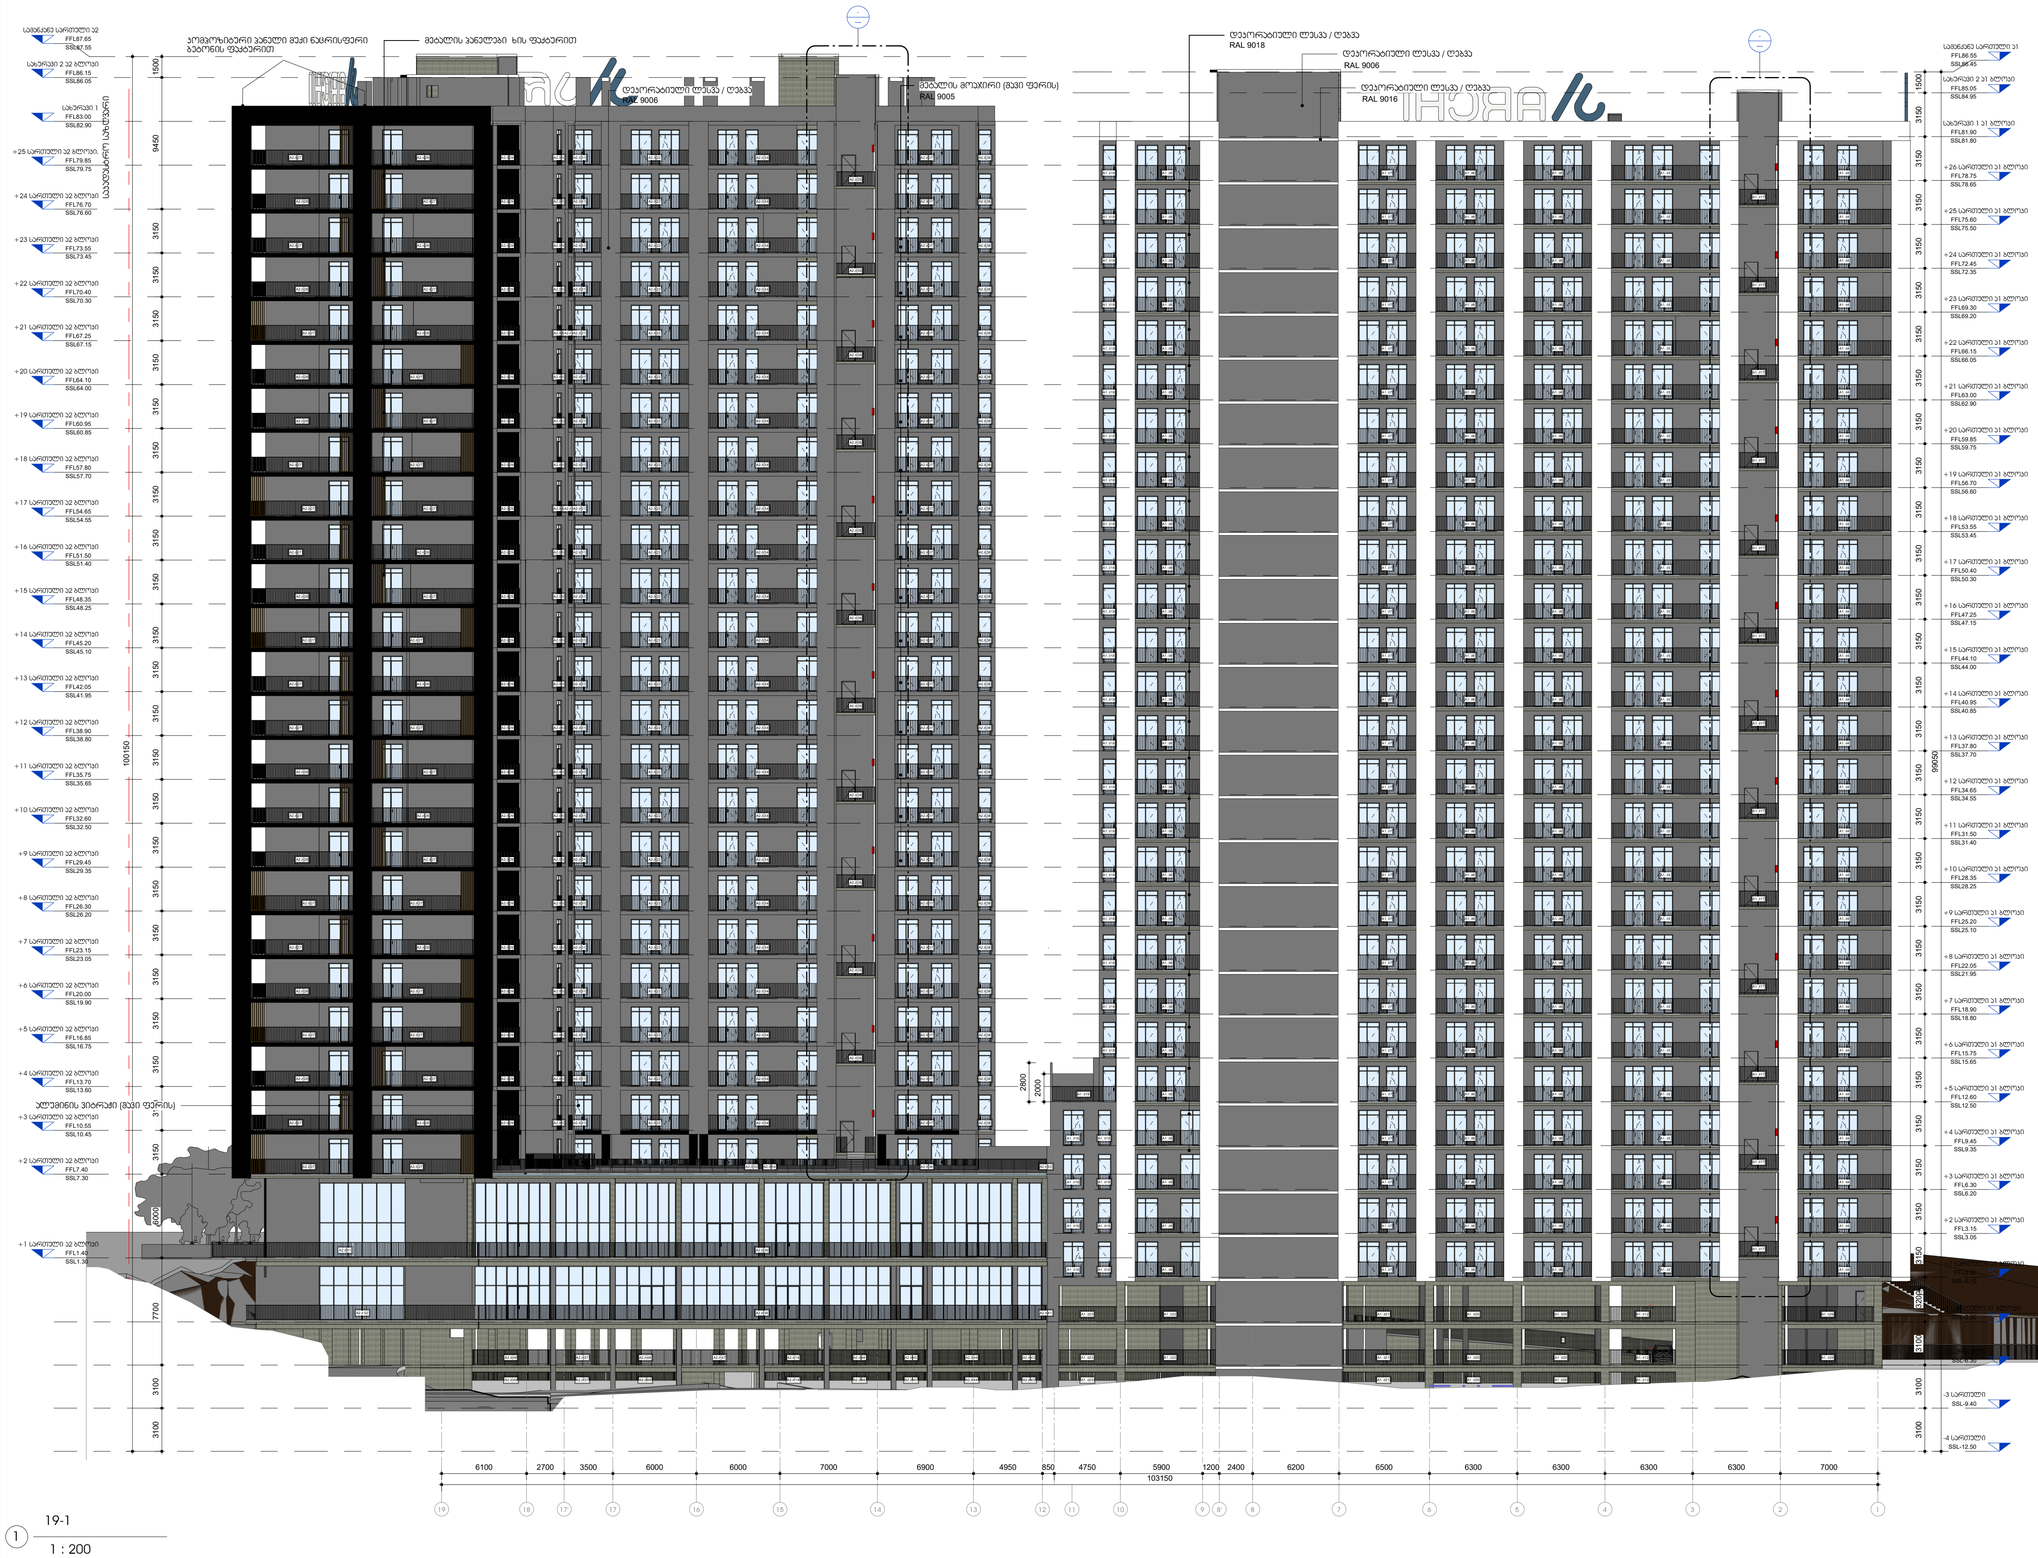
სამანქანე სარდაფი 3ქ
FFL87.65
SSL87.55
სახანძრო სარდაფი 2ქ
FFL86.15
SSL86.05
სახანძრო 1ქ
FFL83.00
SSL82.90
+25 სართული 3ქ ბლოკი
FFL79.85
SSL79.75
+24 სართული 3ქ ბლოკი
FFL76.70
SSL76.60
+23 სართული 3ქ ბლოკი
FFL73.55
SSL73.45
+22 სართული 3ქ ბლოკი
FFL70.40
SSL70.30
+21 სართული 3ქ ბლოკი
FFL67.25
SSL67.15
+20 სართული 3ქ ბლოკი
FFL64.10
SSL64.00
+19 სართული 3ქ ბლოკი
FFL60.95
SSL60.85
+18 სართული 3ქ ბლოკი
FFL57.80
SSL57.70
+17 სართული 3ქ ბლოკი
FFL54.65
SSL54.55
+16 სართული 3ქ ბლოკი
FFL51.50
SSL51.40
+15 სართული 3ქ ბლოკი
FFL48.35
SSL48.25
+14 სართული 3ქ ბლოკი
FFL45.20
SSL45.10
+13 სართული 3ქ ბლოკი
FFL42.05
SSL41.95
+12 სართული 3ქ ბლოკი
FFL38.90
SSL38.80
+11 სართული 3ქ ბლოკი
FFL35.75
SSL35.65
+10 სართული 3ქ ბლოკი
FFL32.60
SSL32.50
+9 სართული 3ქ ბლოკი
FFL29.45
SSL29.35
+8 სართული 3ქ ბლოკი
FFL26.30
SSL26.20
+7 სართული 3ქ ბლოკი
FFL23.15
SSL23.05
+6 სართული 3ქ ბლოკი
FFL20.00
SSL19.90
+5 სართული 3ქ ბლოკი
FFL16.85
SSL16.75
+4 სართული 3ქ ბლოკი
FFL13.70
SSL13.60
ჯამდენის ვიბრაქი (მეორე ფერია)
+3 სართული 3ქ ბლოკი
FFL10.55
SSL10.45
+2 სართული 3ქ ბლოკი
FFL7.40
SSL7.30
+1 სართული 3ქ ბლოკი
FFL1.40
SSL1.30
საბაზისო ნიშნული
1500
9450
3150
3150
3150

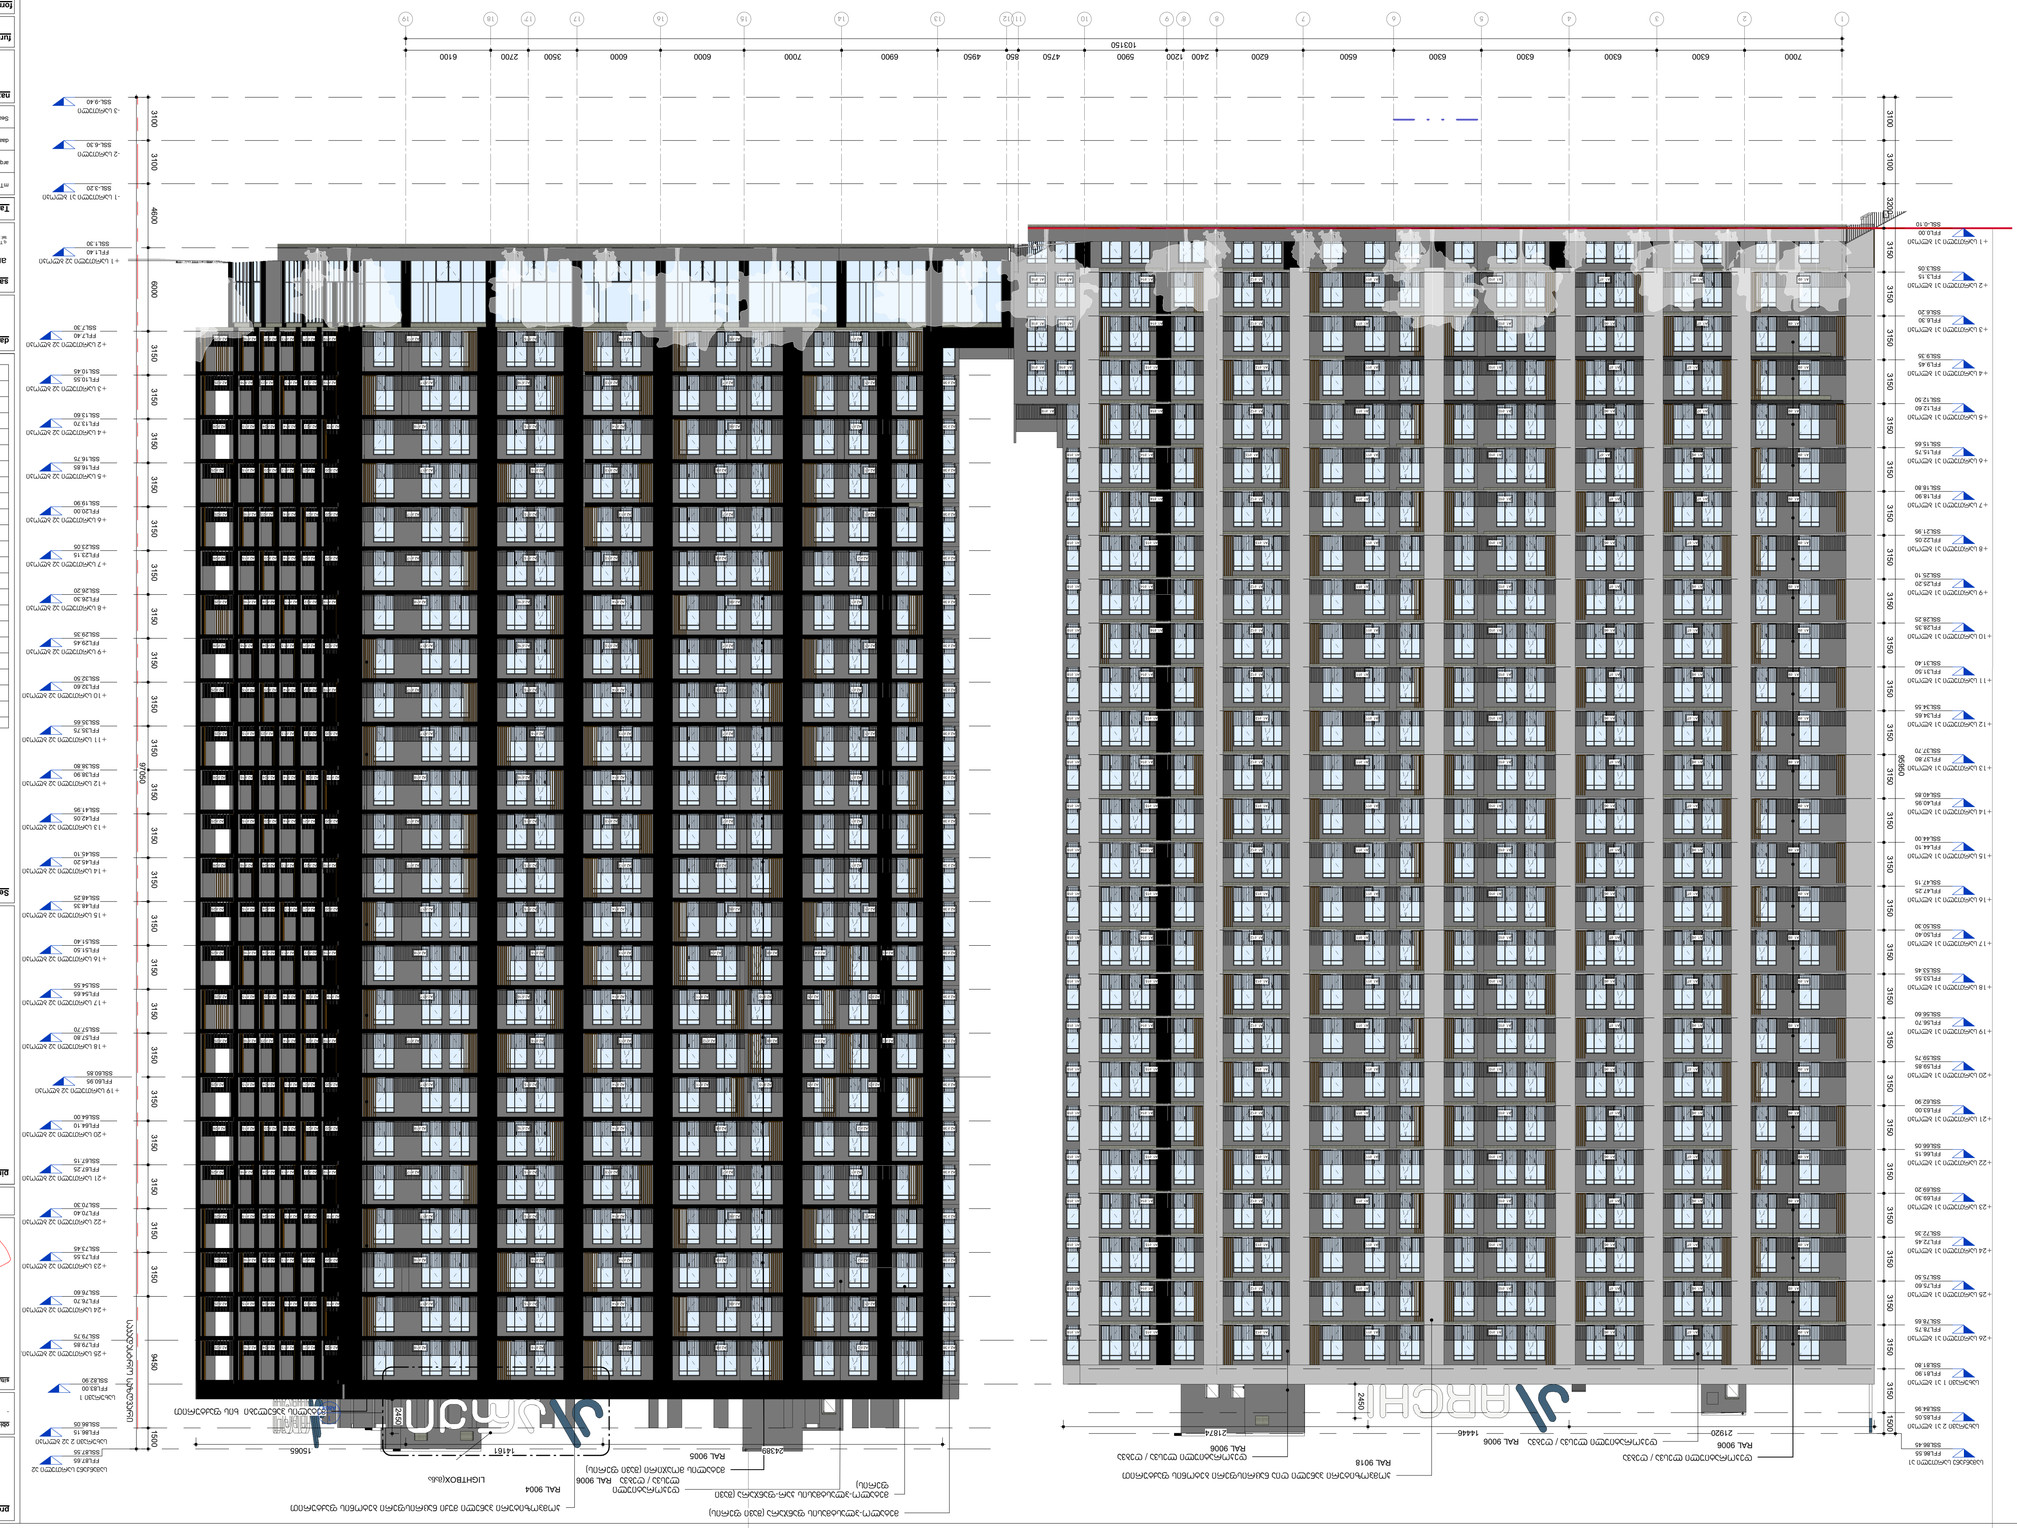
1-19
1 : 200
1
2
3
4
5
6
7
8
9
10
11
12
13
14
15
16
17
18
19
7000
6300
6300
6300
6300
6300
6500
6200
2400
1200
5900
4750
650
4950
6900
7000
6000
6000
3500
2700
6100
10315
3100
3100
4600
6000
3150
3150
3150

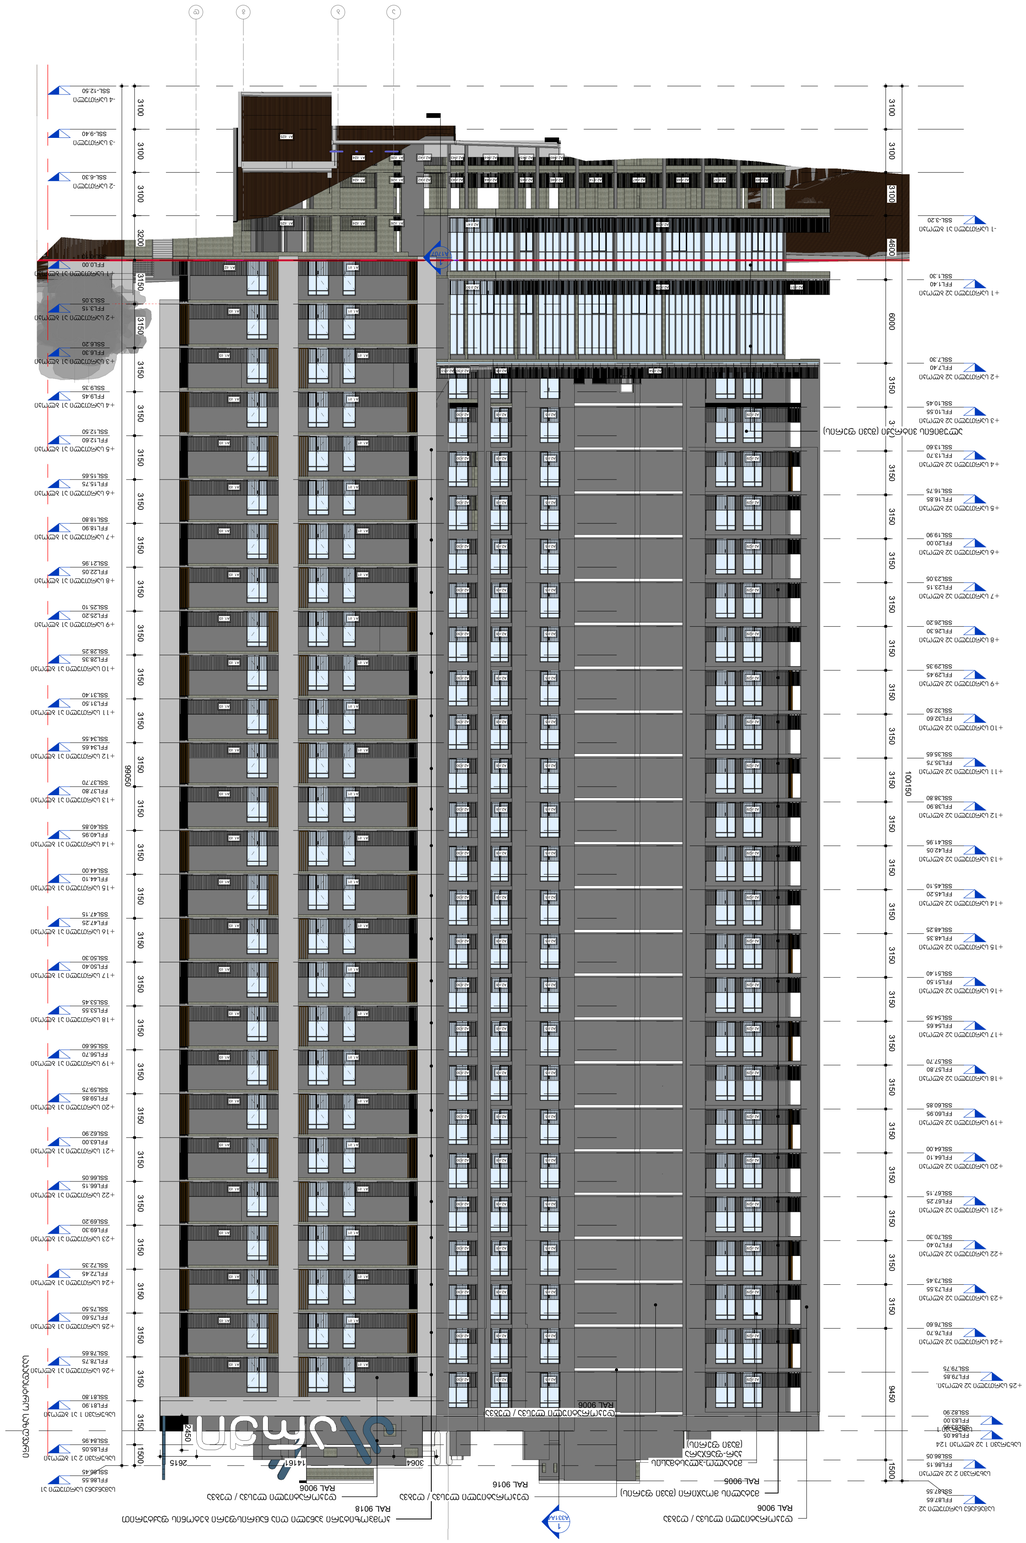
1 : 200
RAL 9006
RAL 9018
RAL 9016
RAL 9005
RAL 9006
RAL 9006
RAL 9006

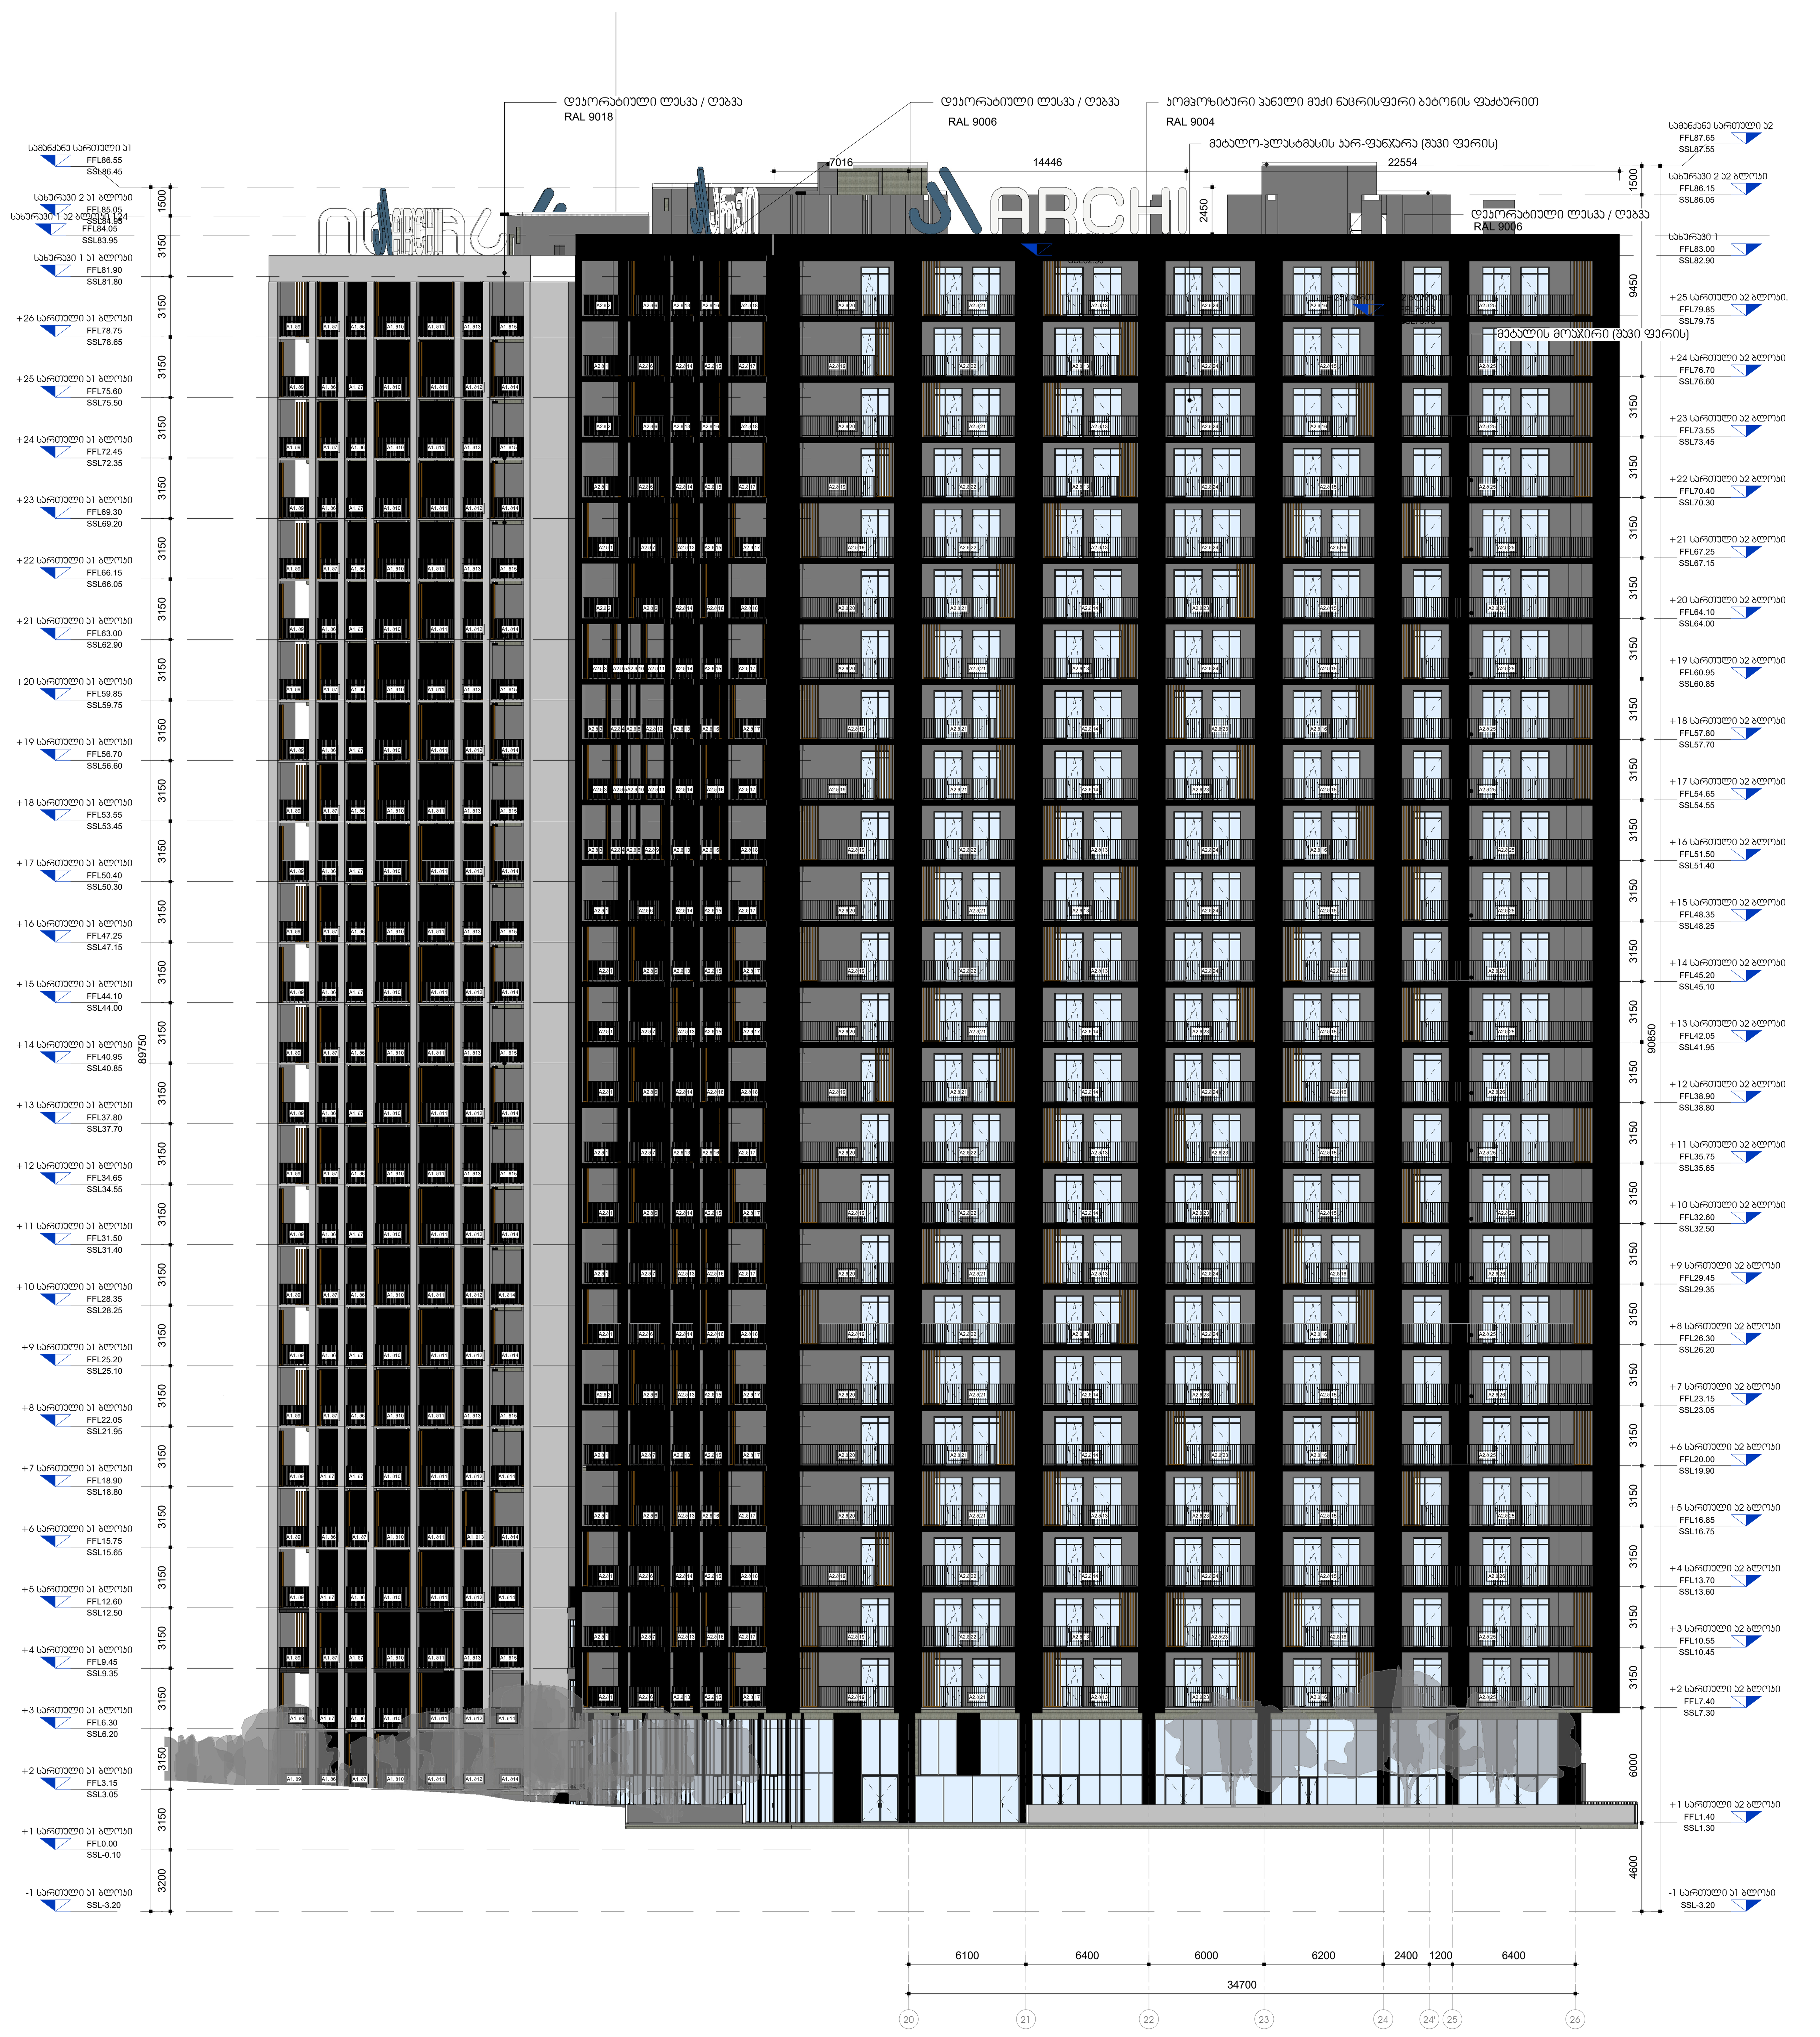

20-26

1 : 200

proeqtis dasaxeleba

მრავალფუნქციური კომპლექსი გლდანში

obieqtis misamarTi

-

situaciuri sqema

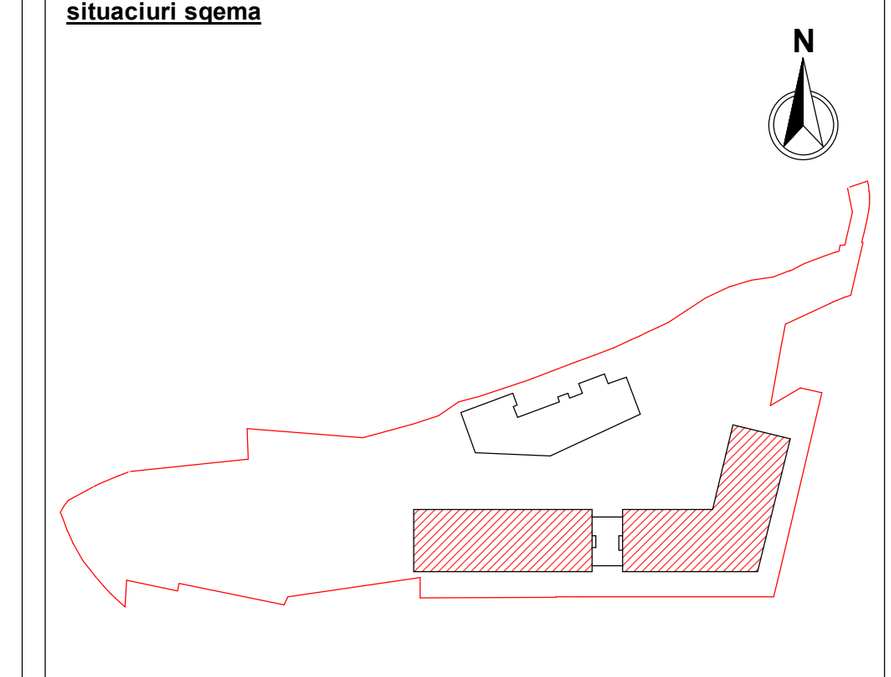

a1/a2 bloki

pirobiTi aRniSvnebi

SeniSvnebi

No.	რევიზია	თარიღი

damkveTi

saproeqto organizacia

arqi promouSeni

q.Tbilisi, n.yifSiZis quCa #15
tel: 032 2 60 26 02

Tanamdeboba	gvari	xelmowera
mT.arqiteqtori	l.maRlakeliZe	
arqiteqtori	g.gocaZe	
daamuSava	n.xmeliZe	
Seamowma	l.maRlakeliZe	

naxazis saxeli

ფასადი 20-26 ღერძებში

furceli A803

formati A1

masStabi 1 : 200

TariRi 3/30/2026 2:16:18 PM

stadia SD

revizia

C:\Users\g.maisuradze\Documents\08.04.2025_GDN-BA_Archi test server_g.maisuradze.rvt



1-19 - ლოგო

1 : 25

ლოგოს სპეციფიკაცია

ლოგოს დასამონტაჯებელი კონტრუქცია ილებება შემდეგი საღებავით

_CLAC mix Dickschichtl Basis Weiss 2.375LT

_ფერი: Venato 50 კოდი 701936

ლოგოს ფერი და სპეციფიკაცია

5მმ (გასტანდარტებული ლოგოს შემთხვევაში) გერმანული ან თურქული ორგმინა .

ლოგოს სიმბოლო დაბეჭდილი UV ბეჭდვით : CMYK: 79;54;37;14

წარწერა ნაცრისფერი ქამელეონი ორგმინა გერმანული ხარისხის და თურქული წარმოების.

ნათურების ფერი / სიმძლავრე

ლოგო განათებული დიოდური ნათებით ნათების ფერი თეთრი 6500 კელვინი

ასოების განათებული დიოდური ნათებით ნათების ფერი თეთრი 6500 კელვინი

proeqtis dasaxeleba

მრავალფუნქციური კომპლექსი გლდანში

obieqtis misamarTi

-

situaciuri sqema

N

a1/a2 bloki

pirobiTi aRniSvnebi

SeniSvnebi

No.	რევიზია	თარიღი

damkveTi

saproeqto organizacia

arqi promouSeni

q.Tbilisi, n.yifSiZis quCa #15
tel: 032 2 60 26 02

Tanamdeboba	gvari	xelmowera
mT.arqiteqtori	l.maRlakeliZe	
arqiteqtori	g.gocaZe	
daamuSava	n.xmeliZe	
Seamowma	l.maRlakeliZe	

naxazis saxeli

ლოგო

furceli A804

formati A1

masStabi 1 : 25

TariRi 3/30/2026 2:16:19 PM

stadia SD

revizia

C:\Users\g.maisuradze\Documents\08.04.2025_GDN-BA_Archi test server_g.maisuradze.rvt

V-01	212	360
V-02	290	288
V-03	131	240
V-04	108	72
V-05	52	72
V-06	22	48
V-07		24
V-08	1	

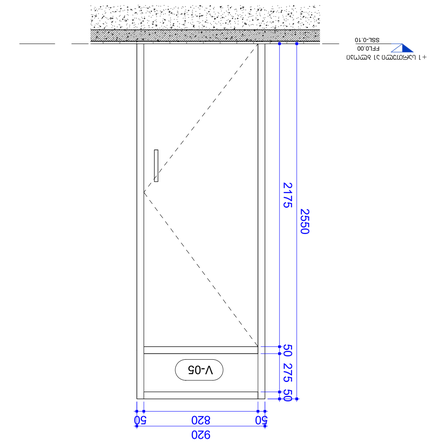


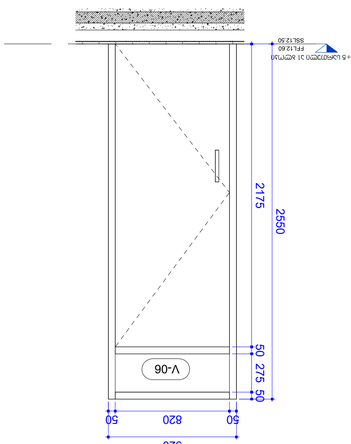


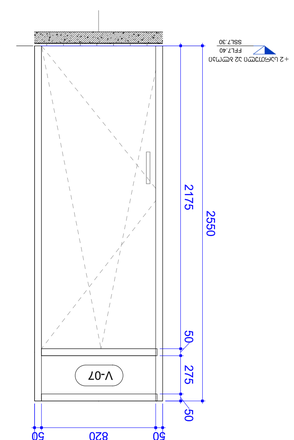


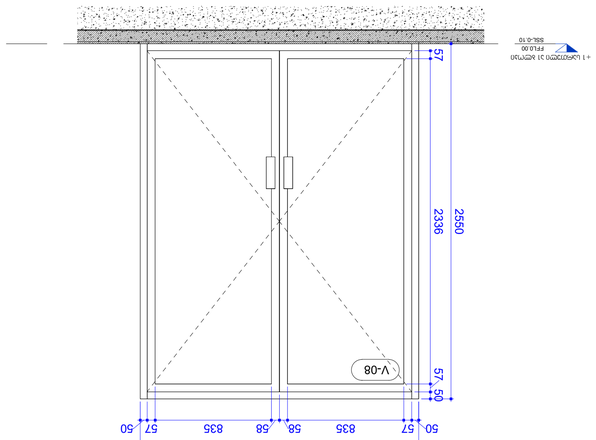


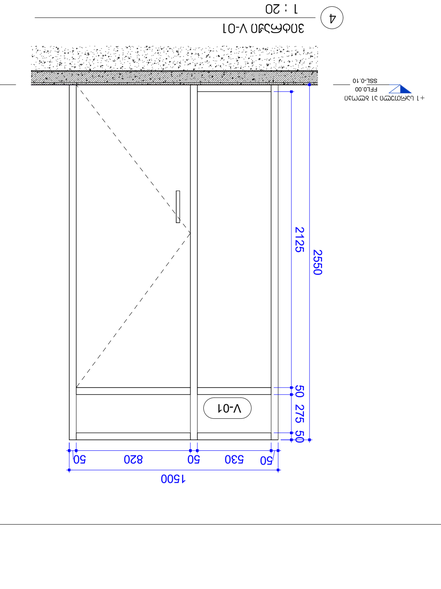


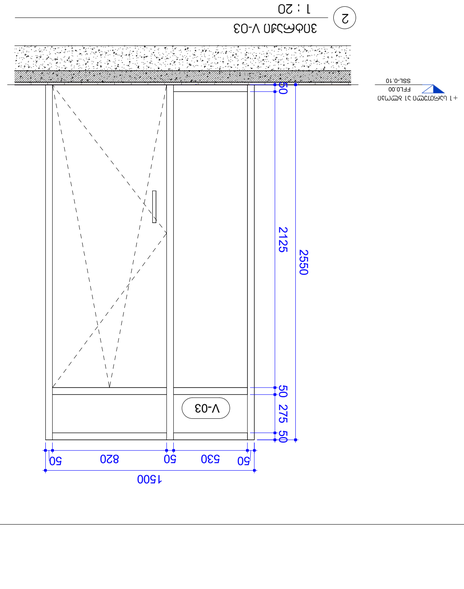


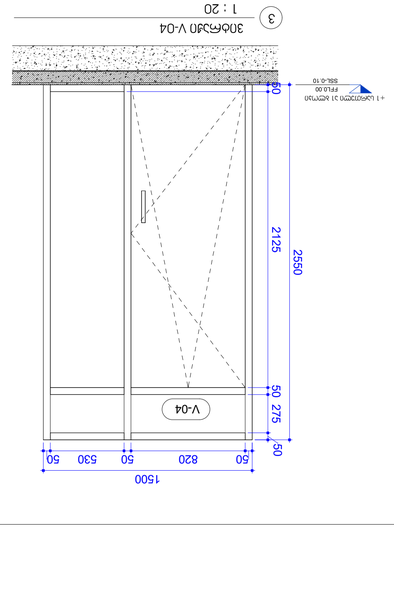


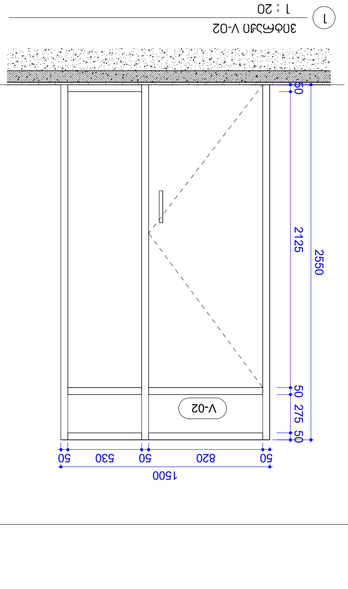










































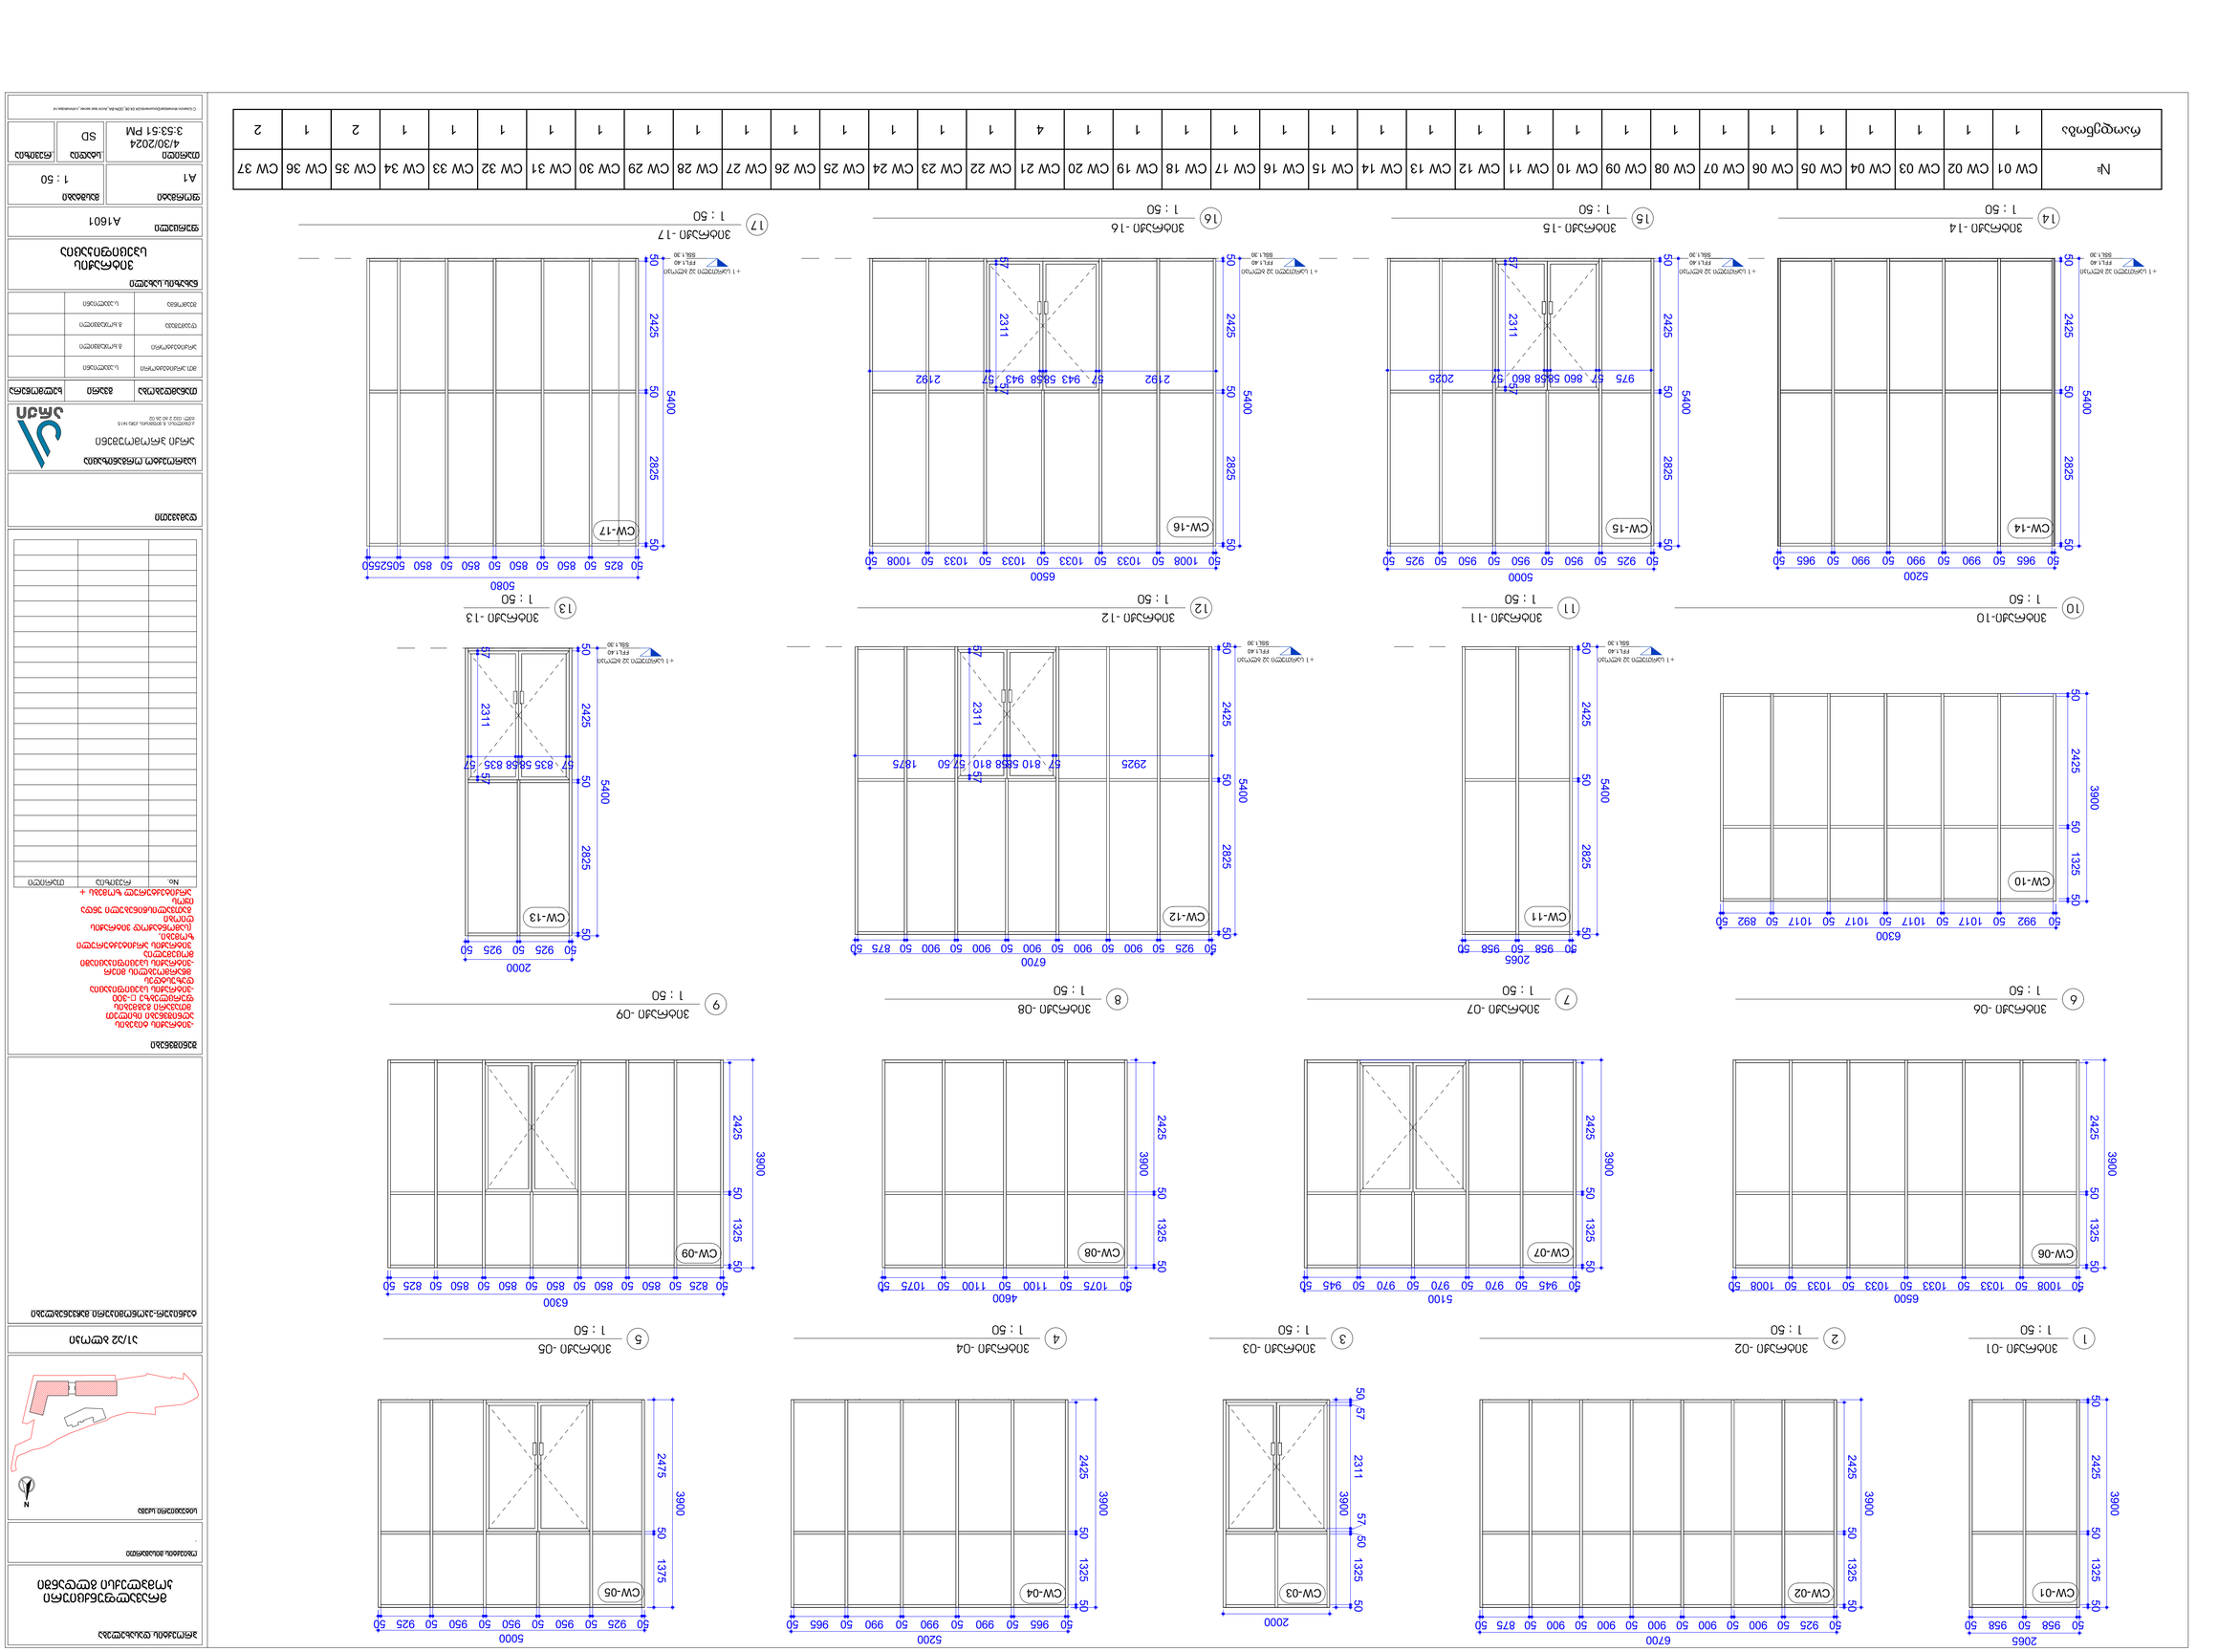

№	CW 01	CW 02	CW 03	CW 04	CW 05	CW 06	CW 07	CW 08	CW 09	CW 10	CW 11	CW 12	CW 13	CW 14	CW 15	CW 16	CW 17	CW 18	CW 19	CW 20	CW 21	CW 22	CW 23	CW 24	CW 25	CW 26	CW 27	CW 28	CW 29	CW 30	CW 31	CW 32	CW 33	CW 34	CW 35	CW 36	CW 37
რაოდენობა	1	1	1	1	1	1	1	1	1	1	1	1	1	1	1	1	1	1	1	1	4	1	1	1	1	1	1	1	1	1	1	1	1	1	2	1	2


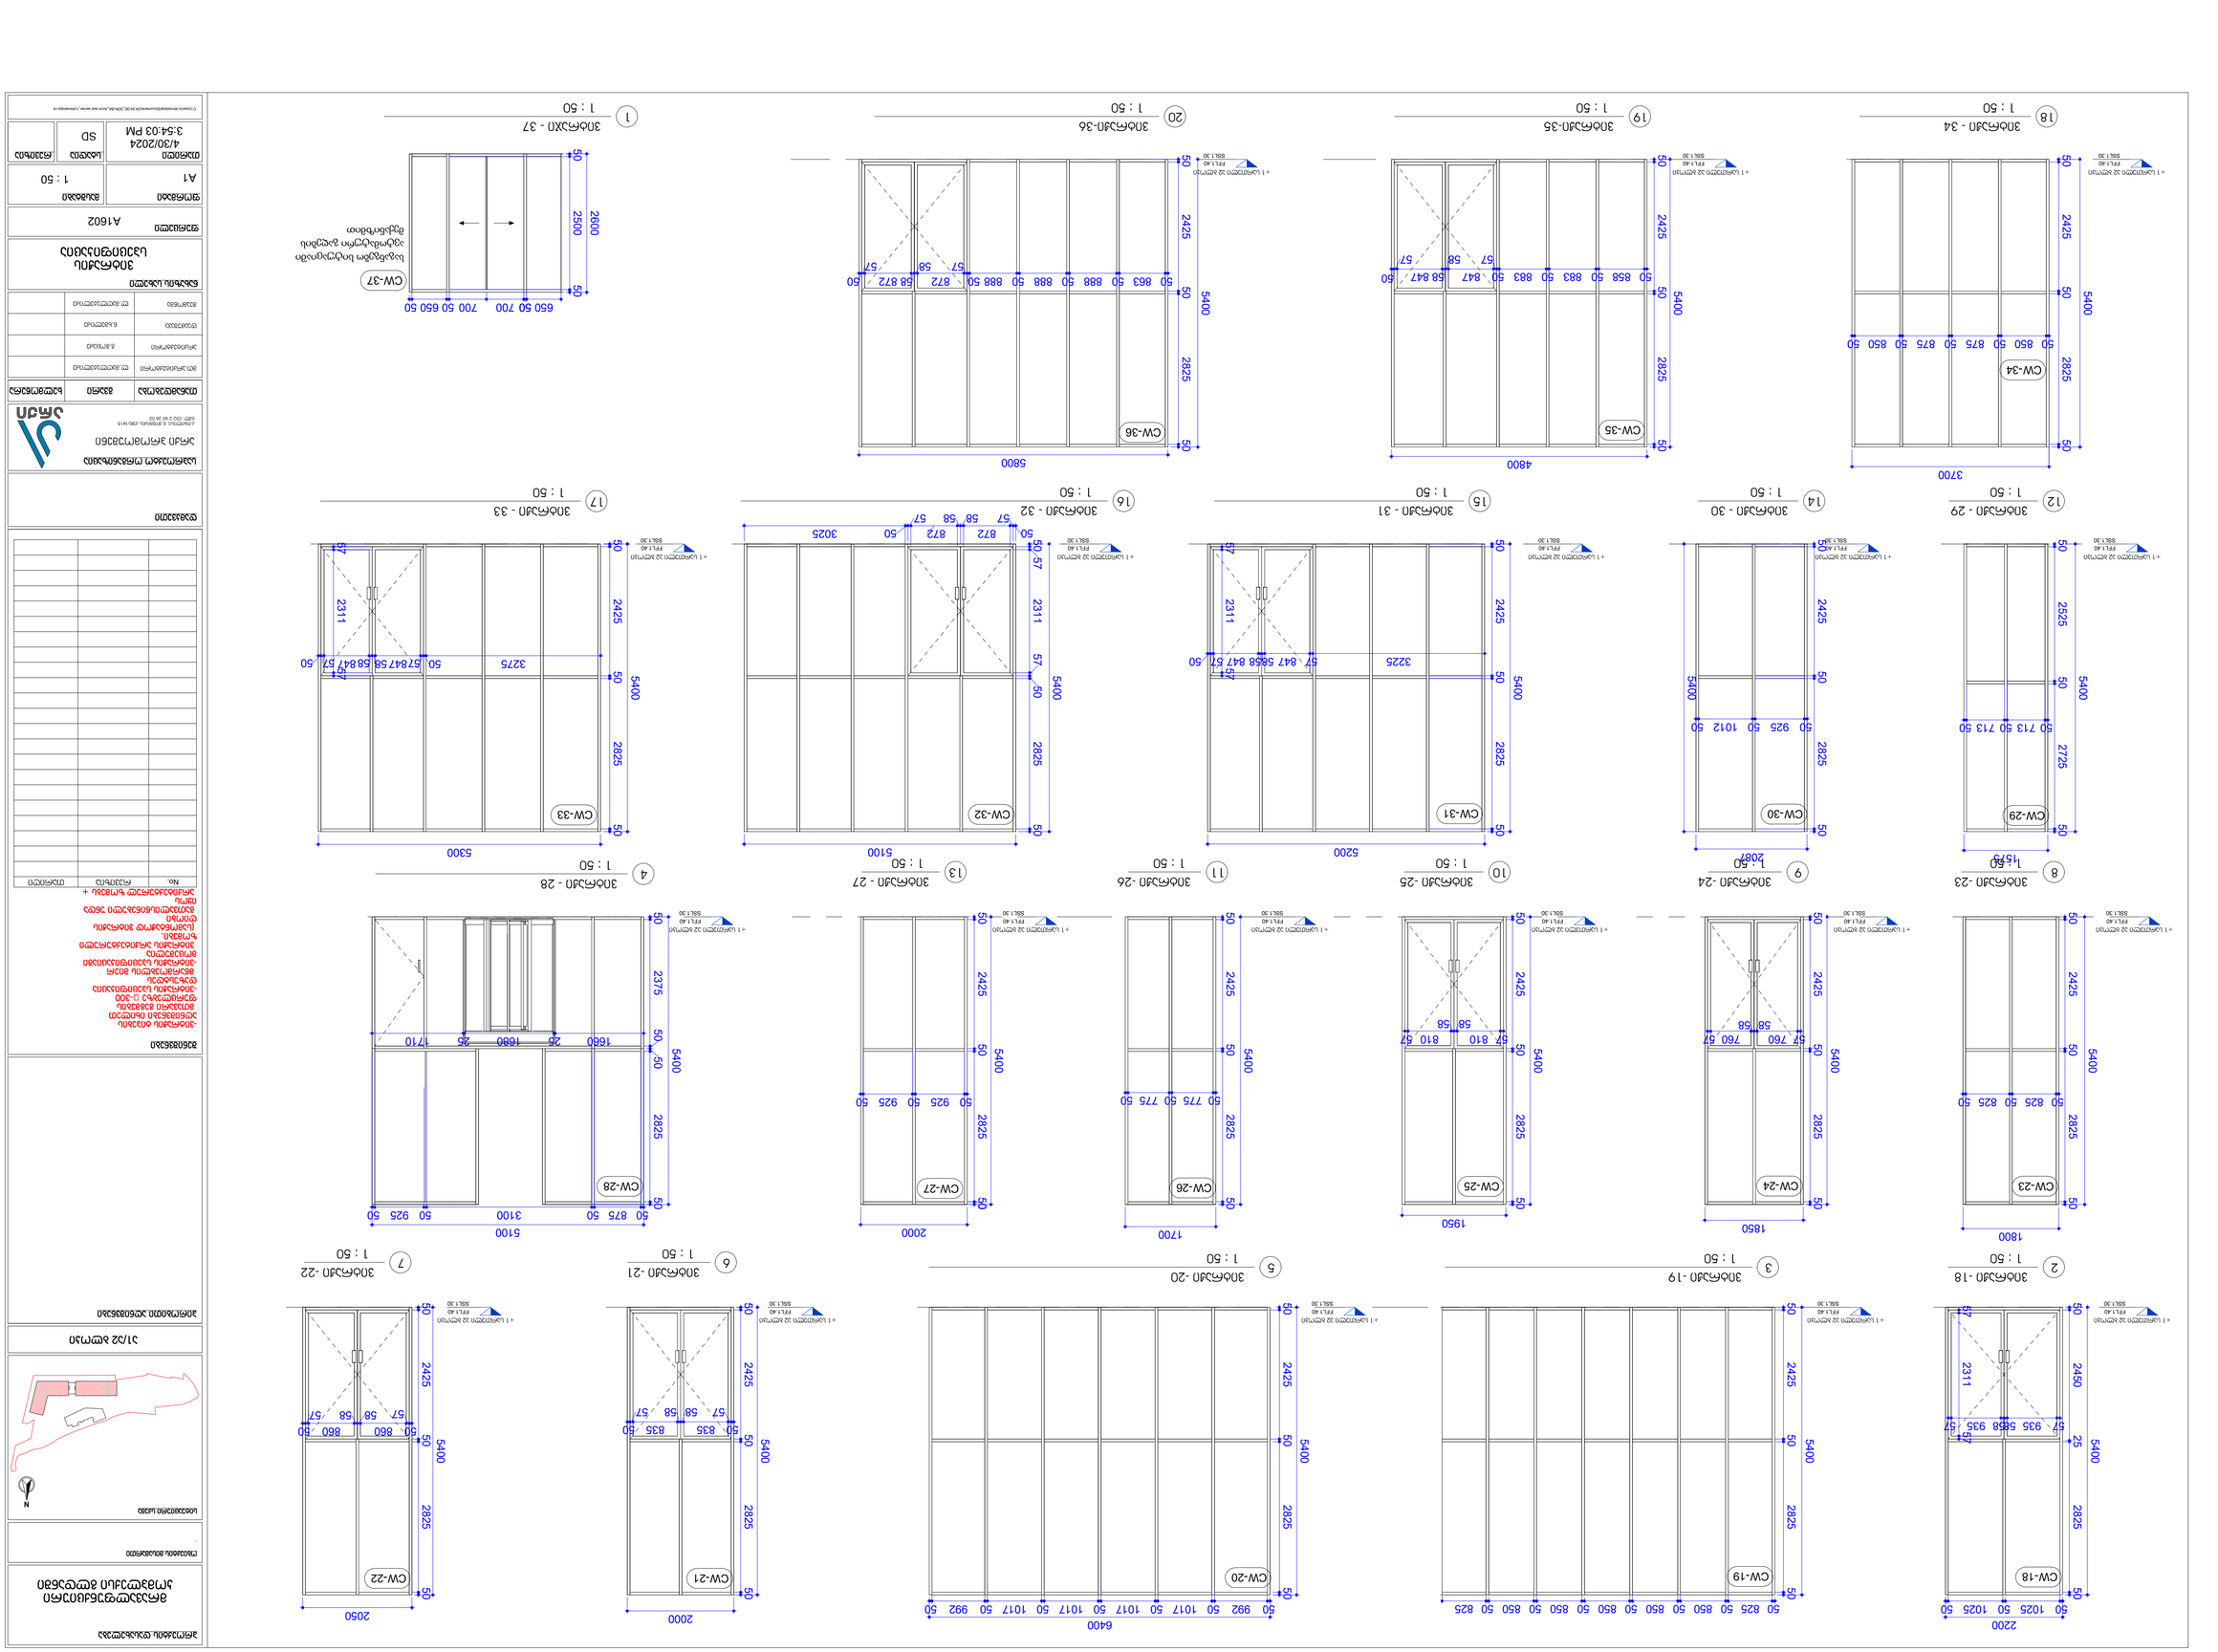

ფორმატი	A1	
მასშტაბი	1 : 50	
თარიღი	4/30/2024 3:54:03 PM	
ავტორი	SD	
ტელეფონი	577	

No.	ცვლილების აღწერა	თარიღი

ნახაზის ავტორი

ალუმინის ჩარჩოების დეტალები

ობიექტის სიტუაციური სქემა

N

ნახაზის ფურცლების რაოდენობა 1/22

ალუმინის ჩარჩოების დეტალები



ალუმინის ჩარჩოების ნახაზი

ნახაზის დასახელება	A1602	
ფორმატი	ზომა	მასშტაბი
A1	1 : 50	
თარიღი	ავტორი	ტელეფონი
4/30/2024 3:54:03 PM	SD	577

C:\Users\Administrator\Desktop\ალიანსი\ალიანსი.pln

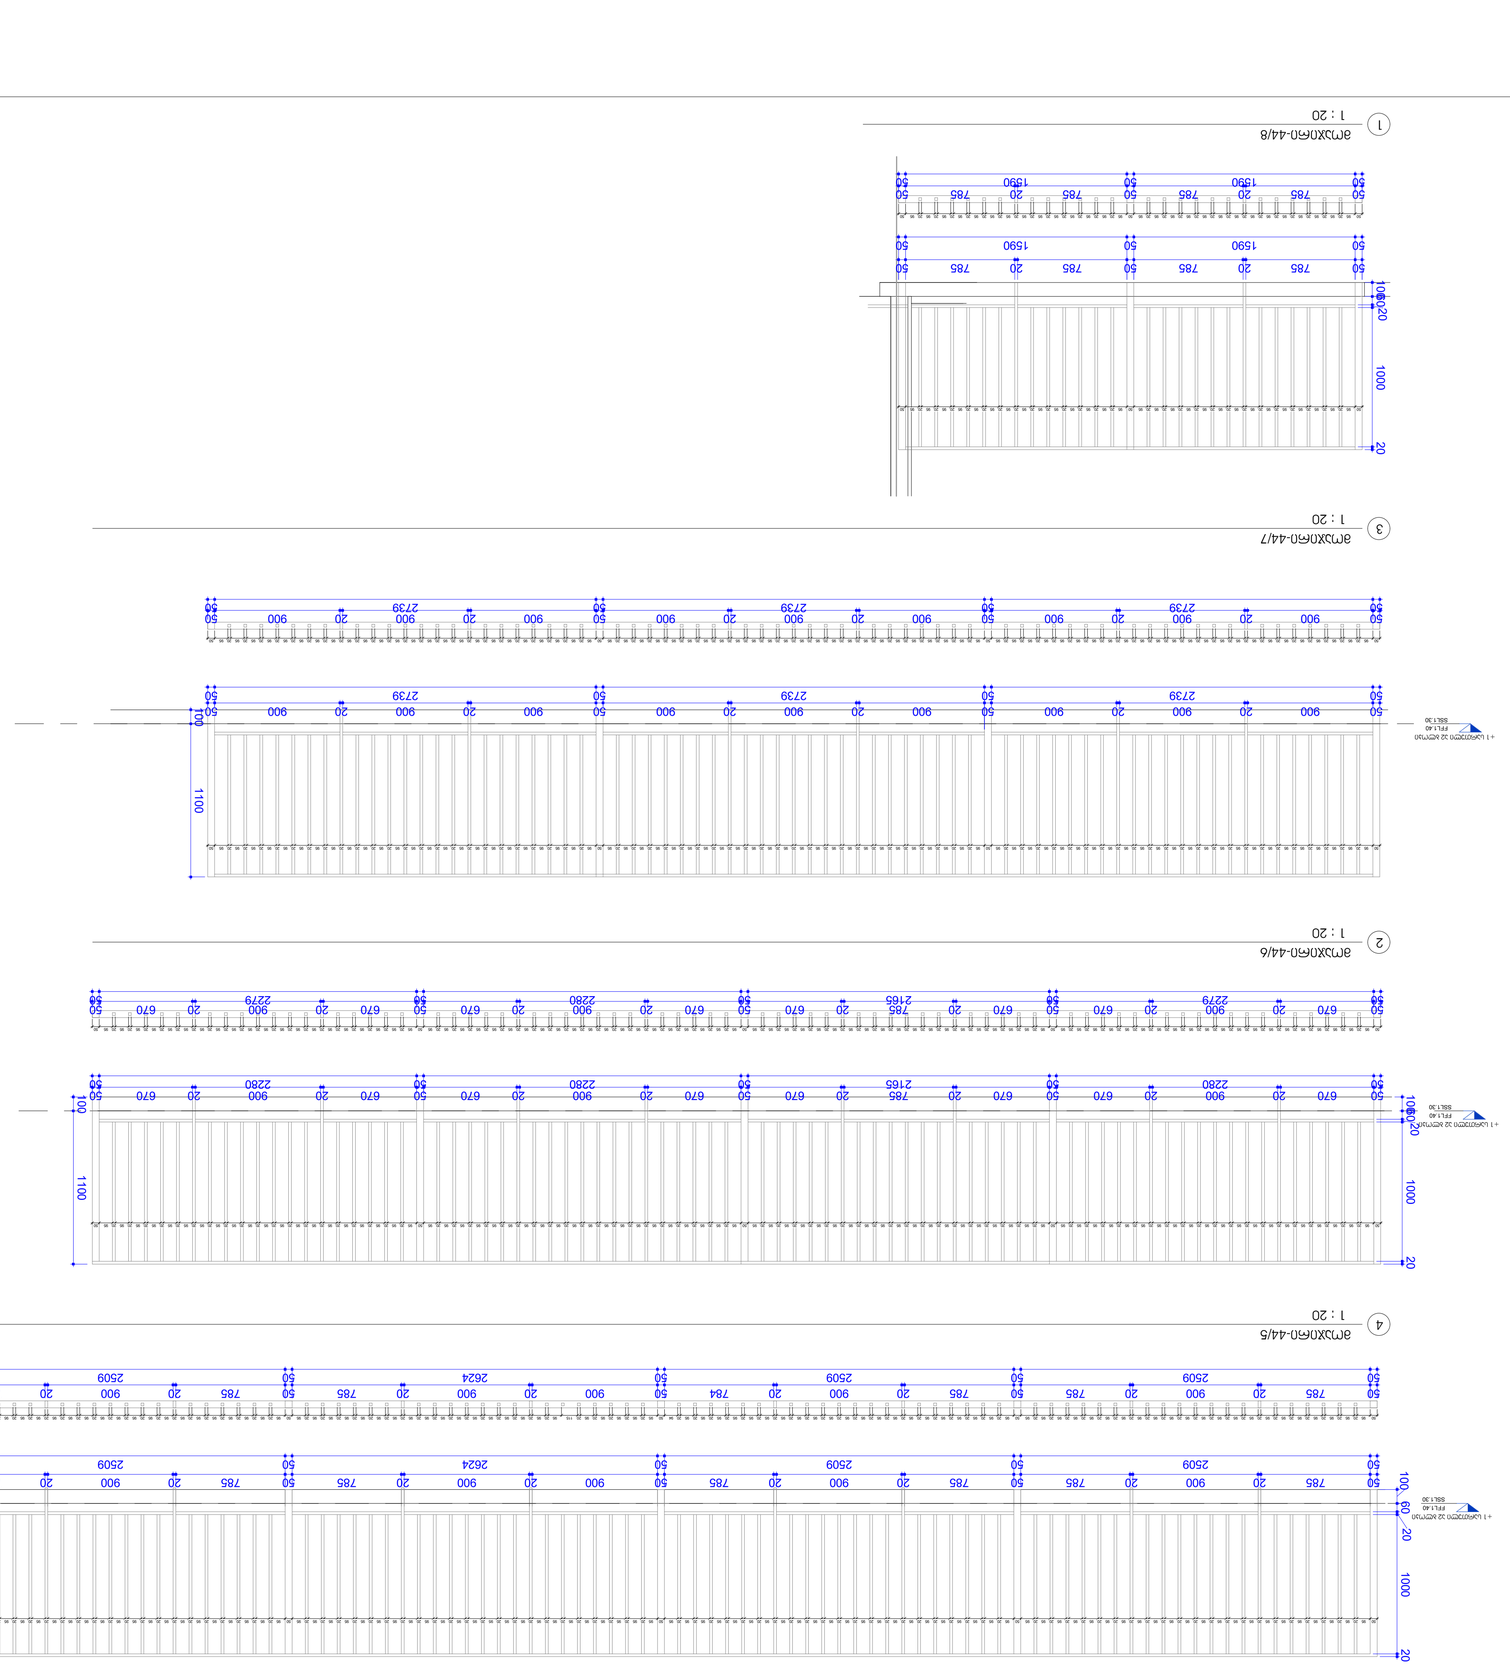



















































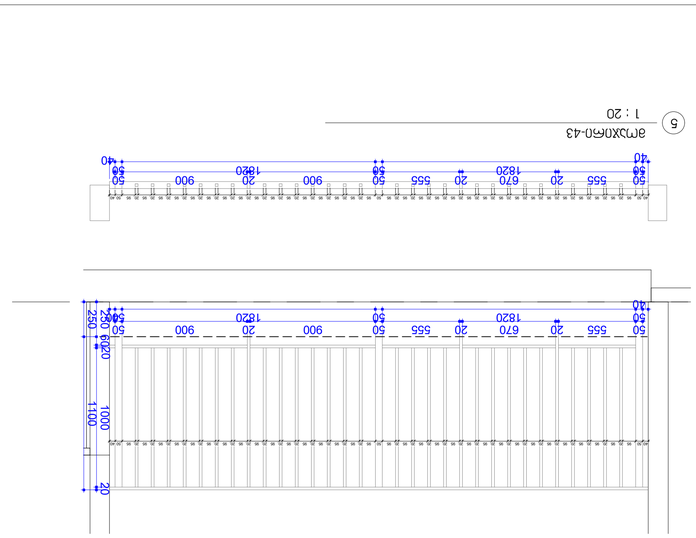


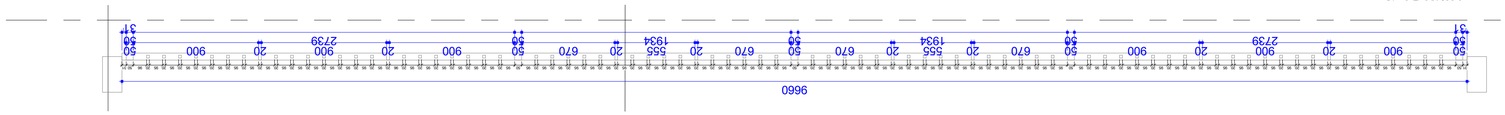




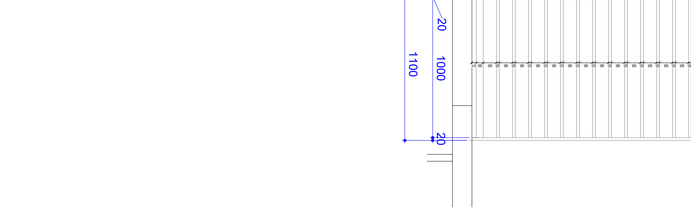


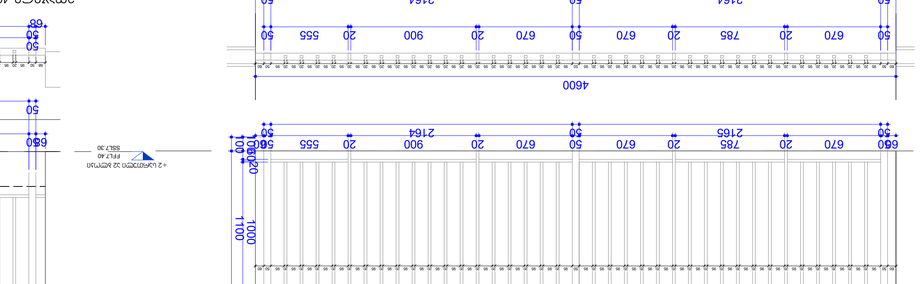



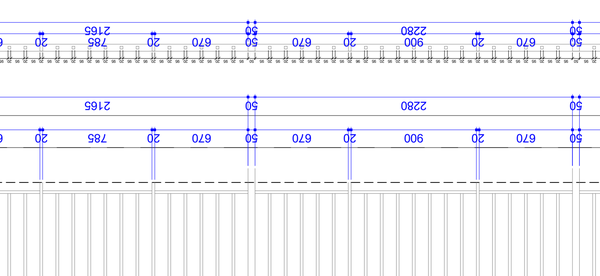


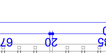




















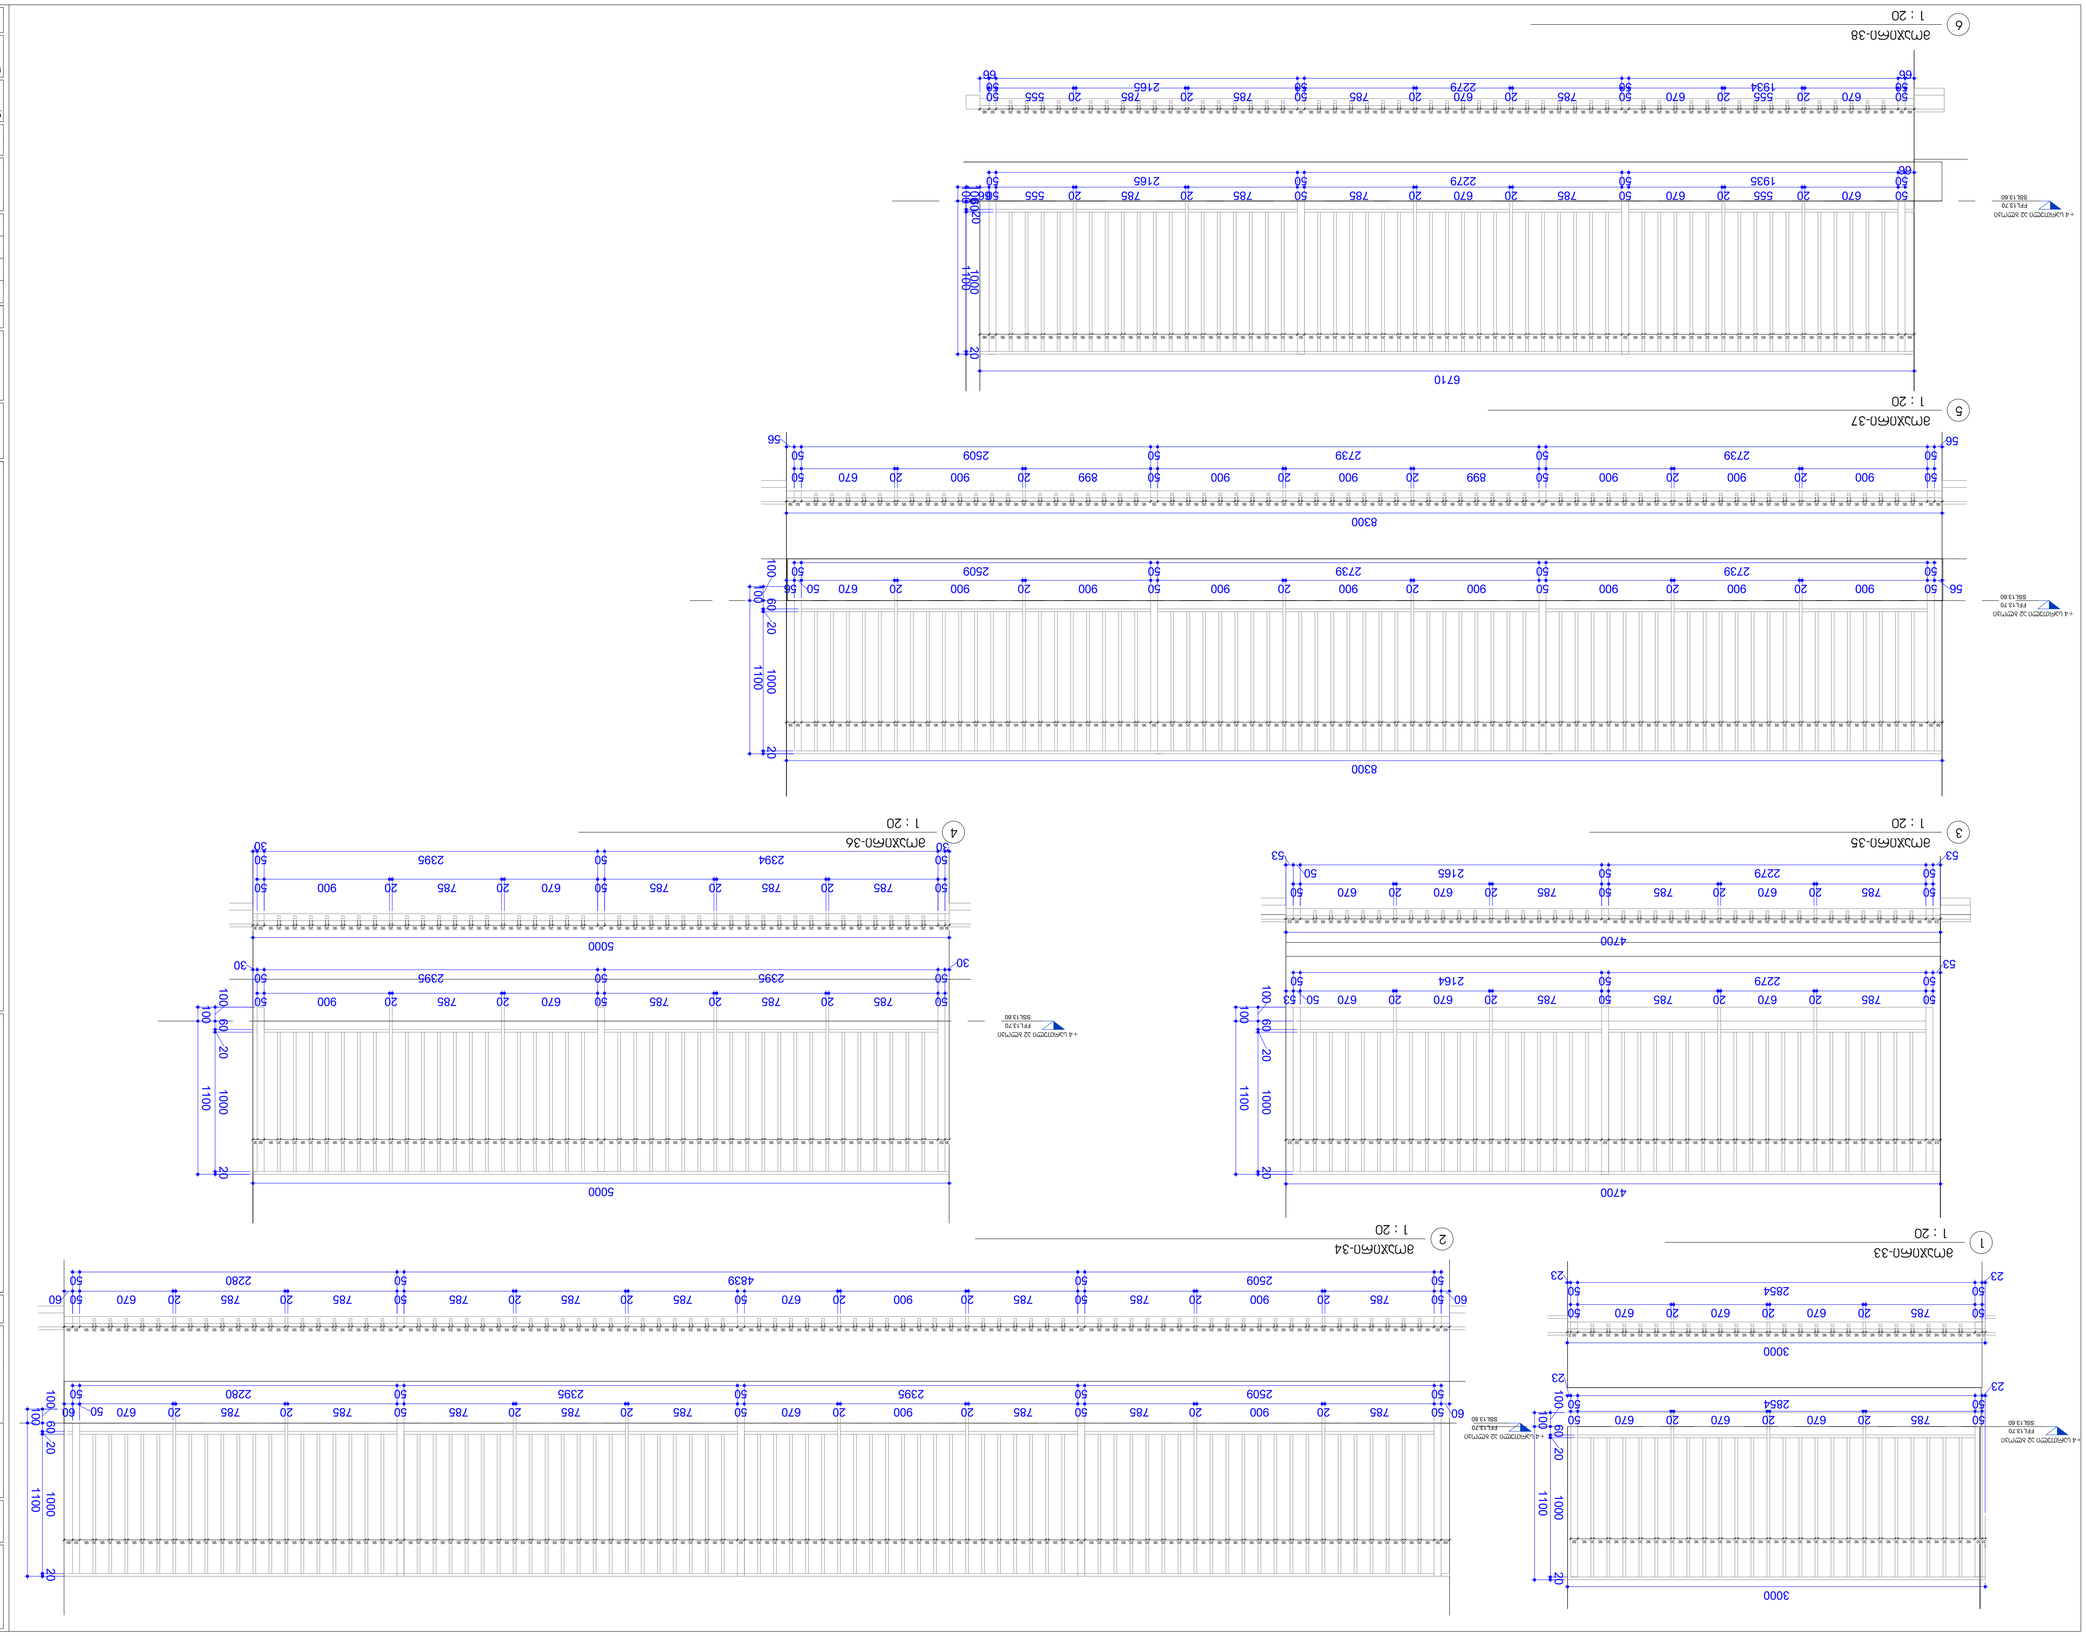


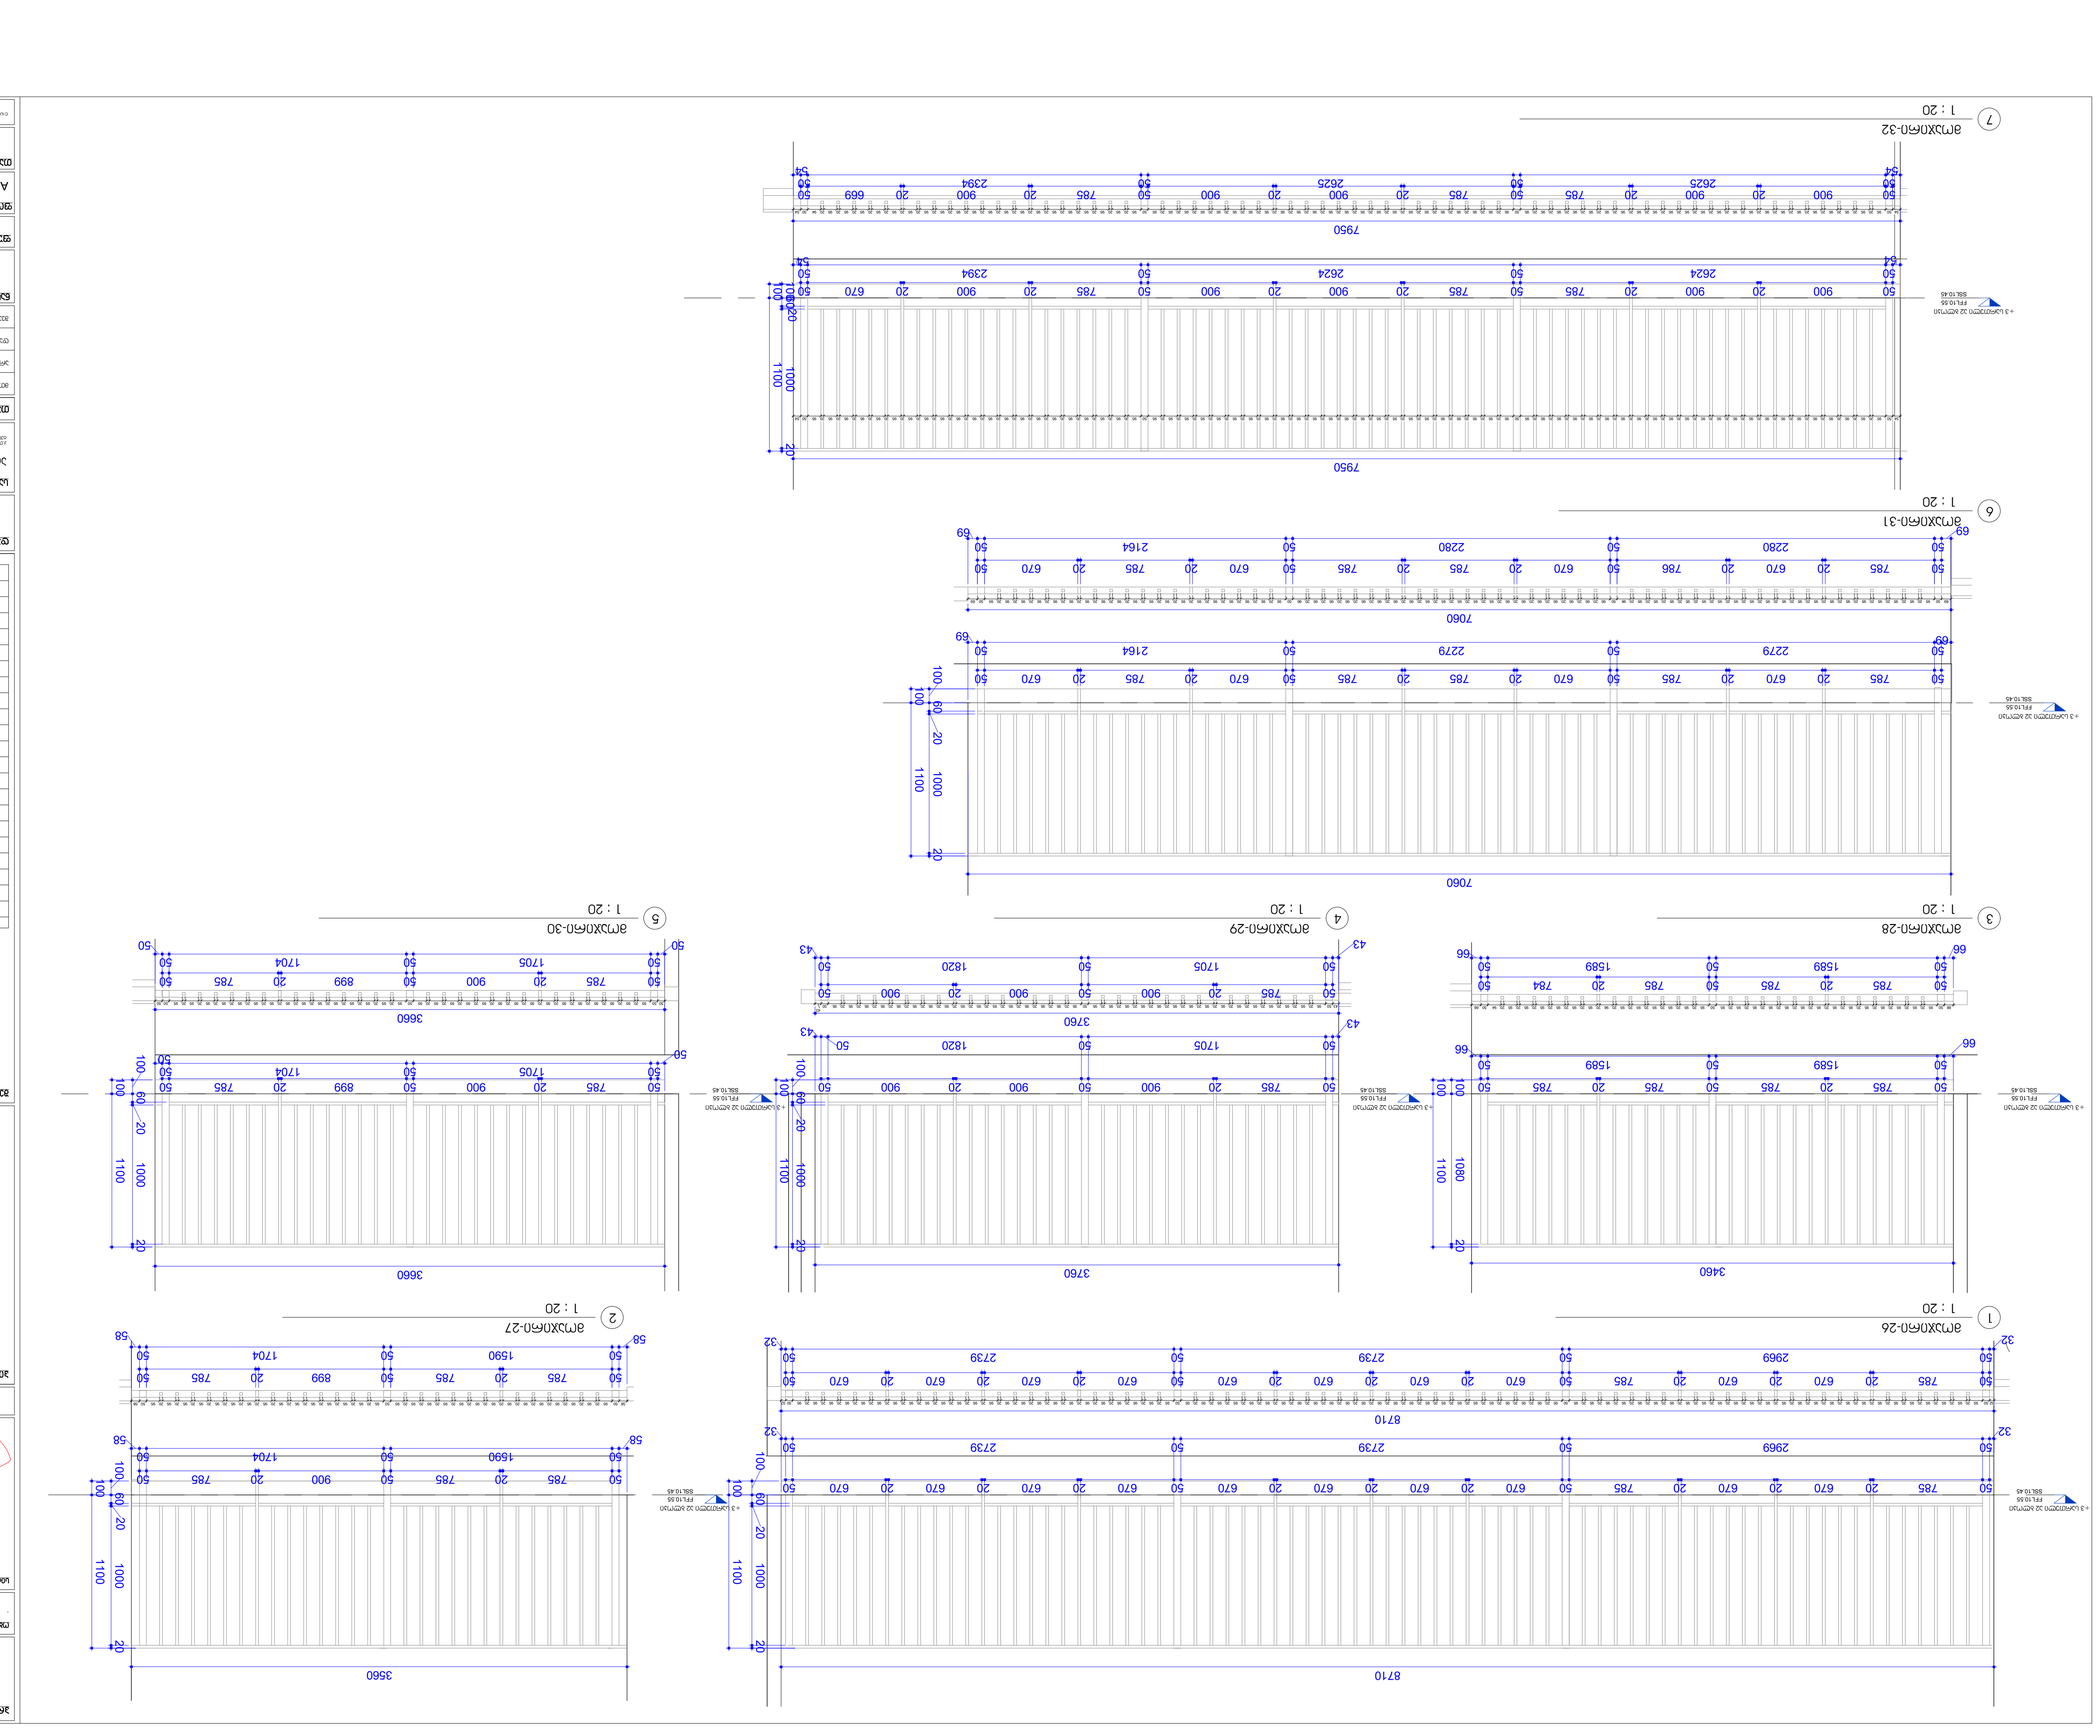





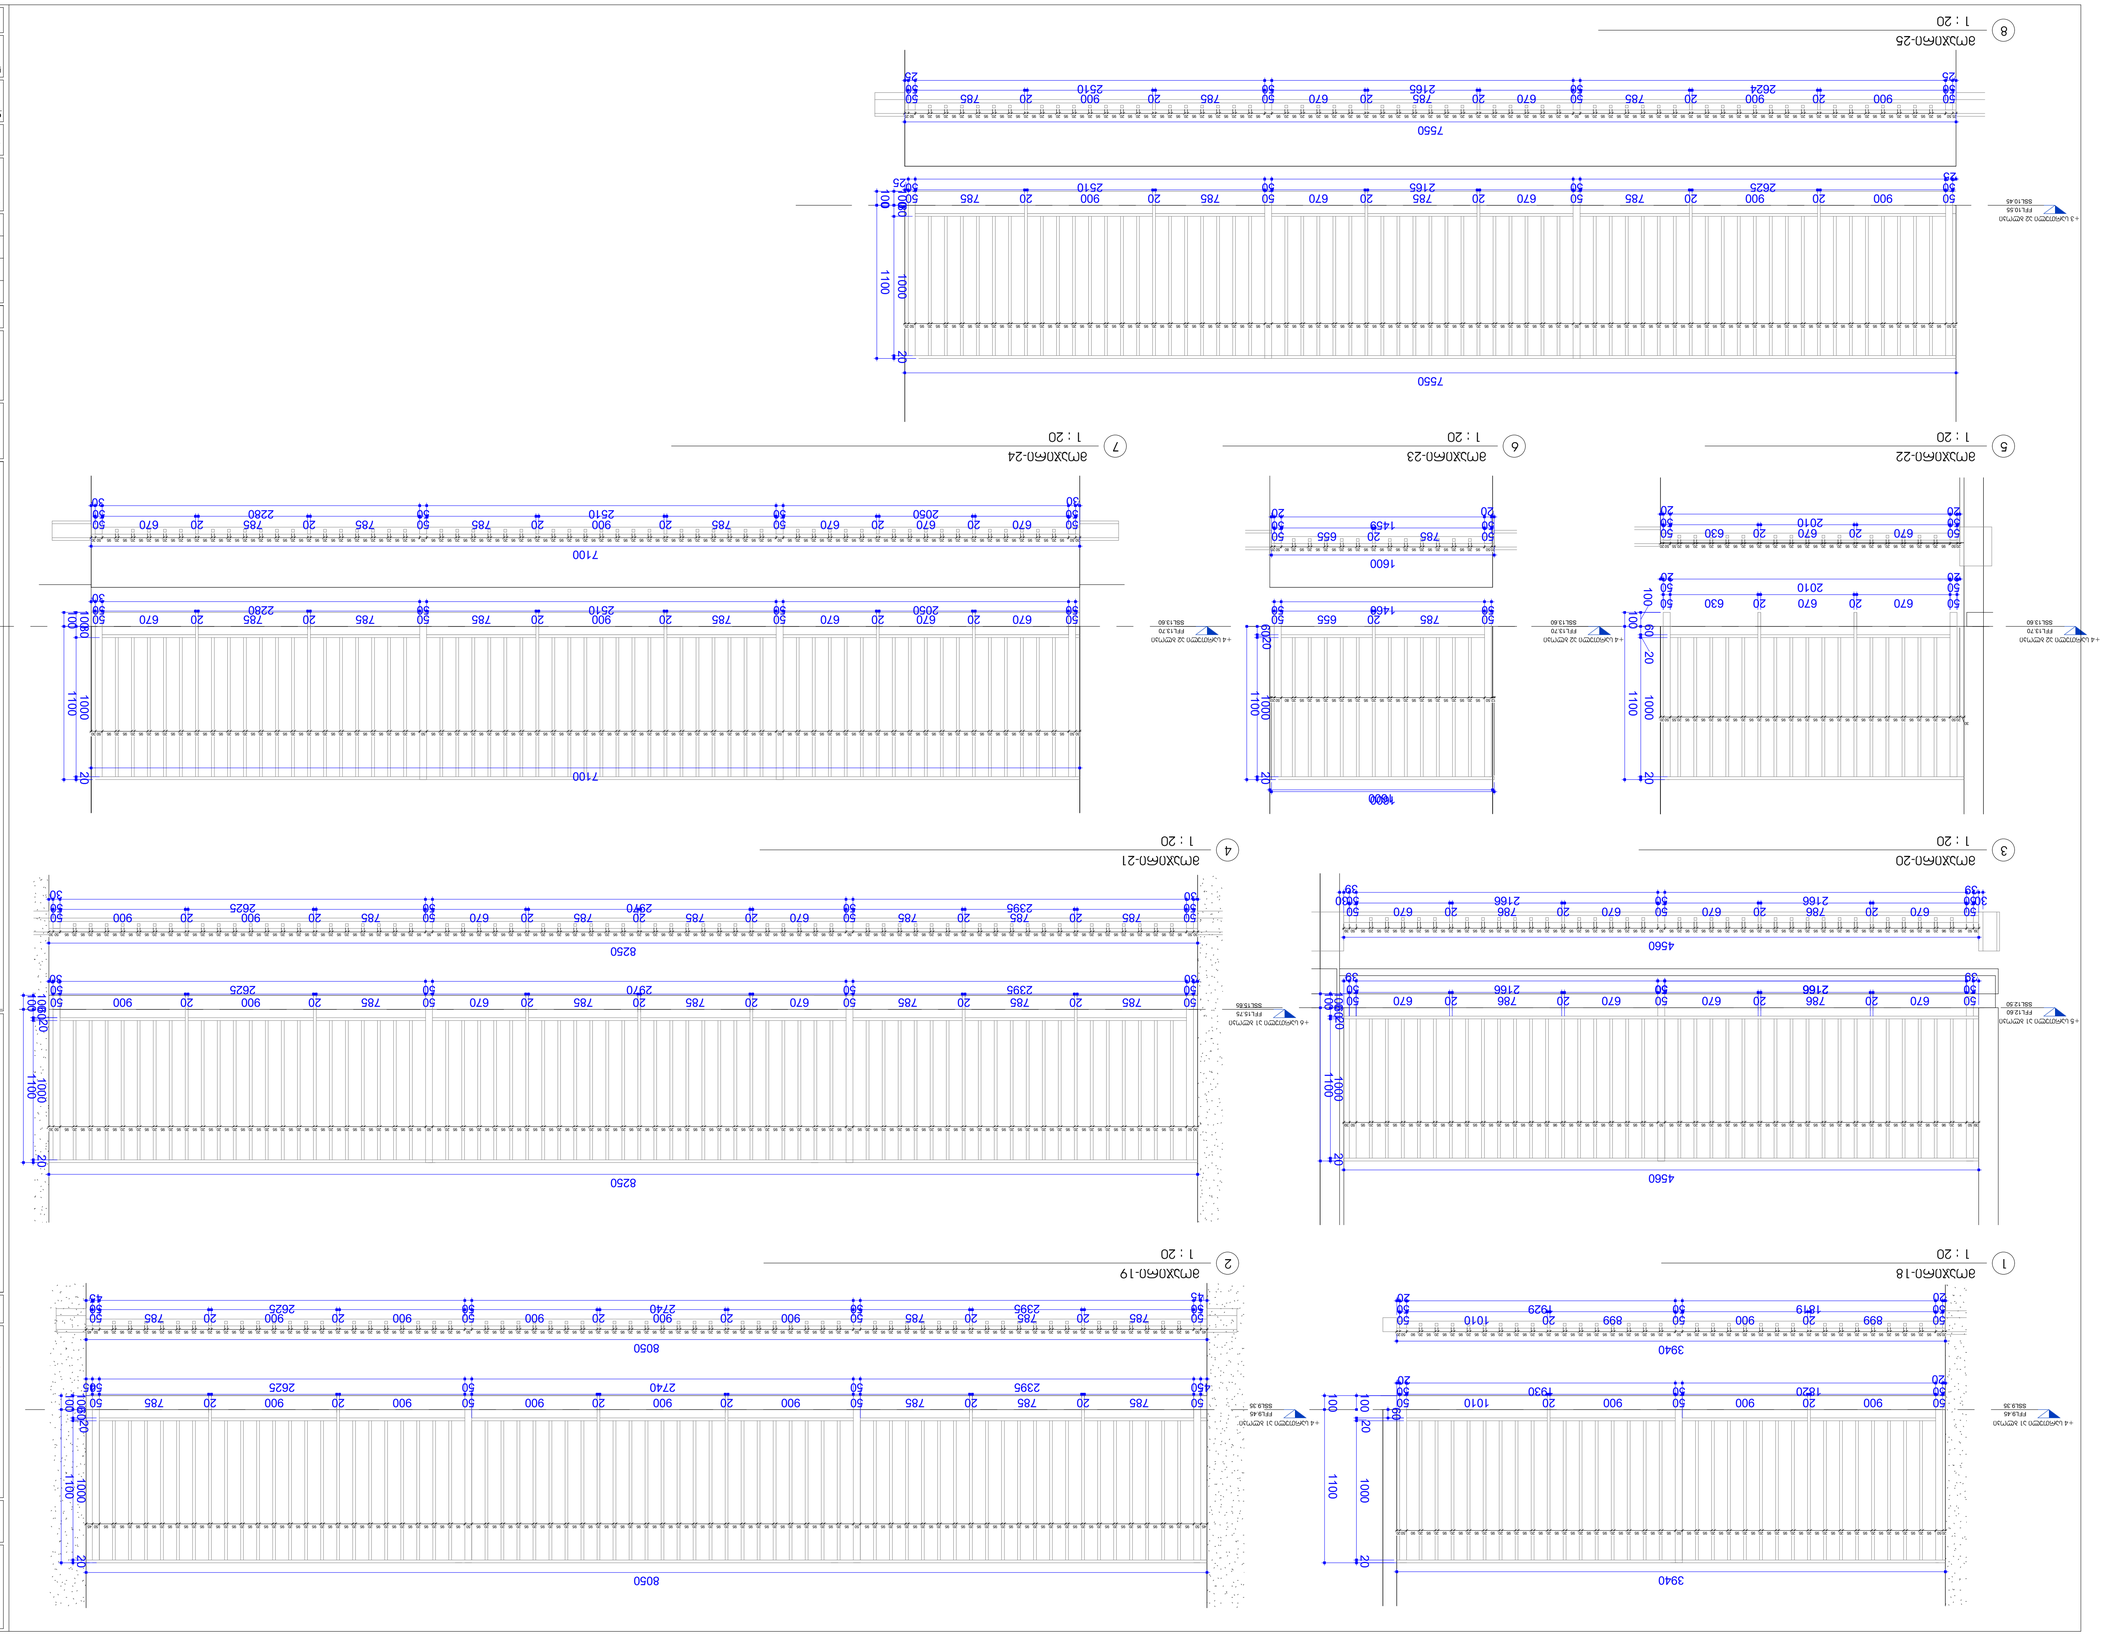


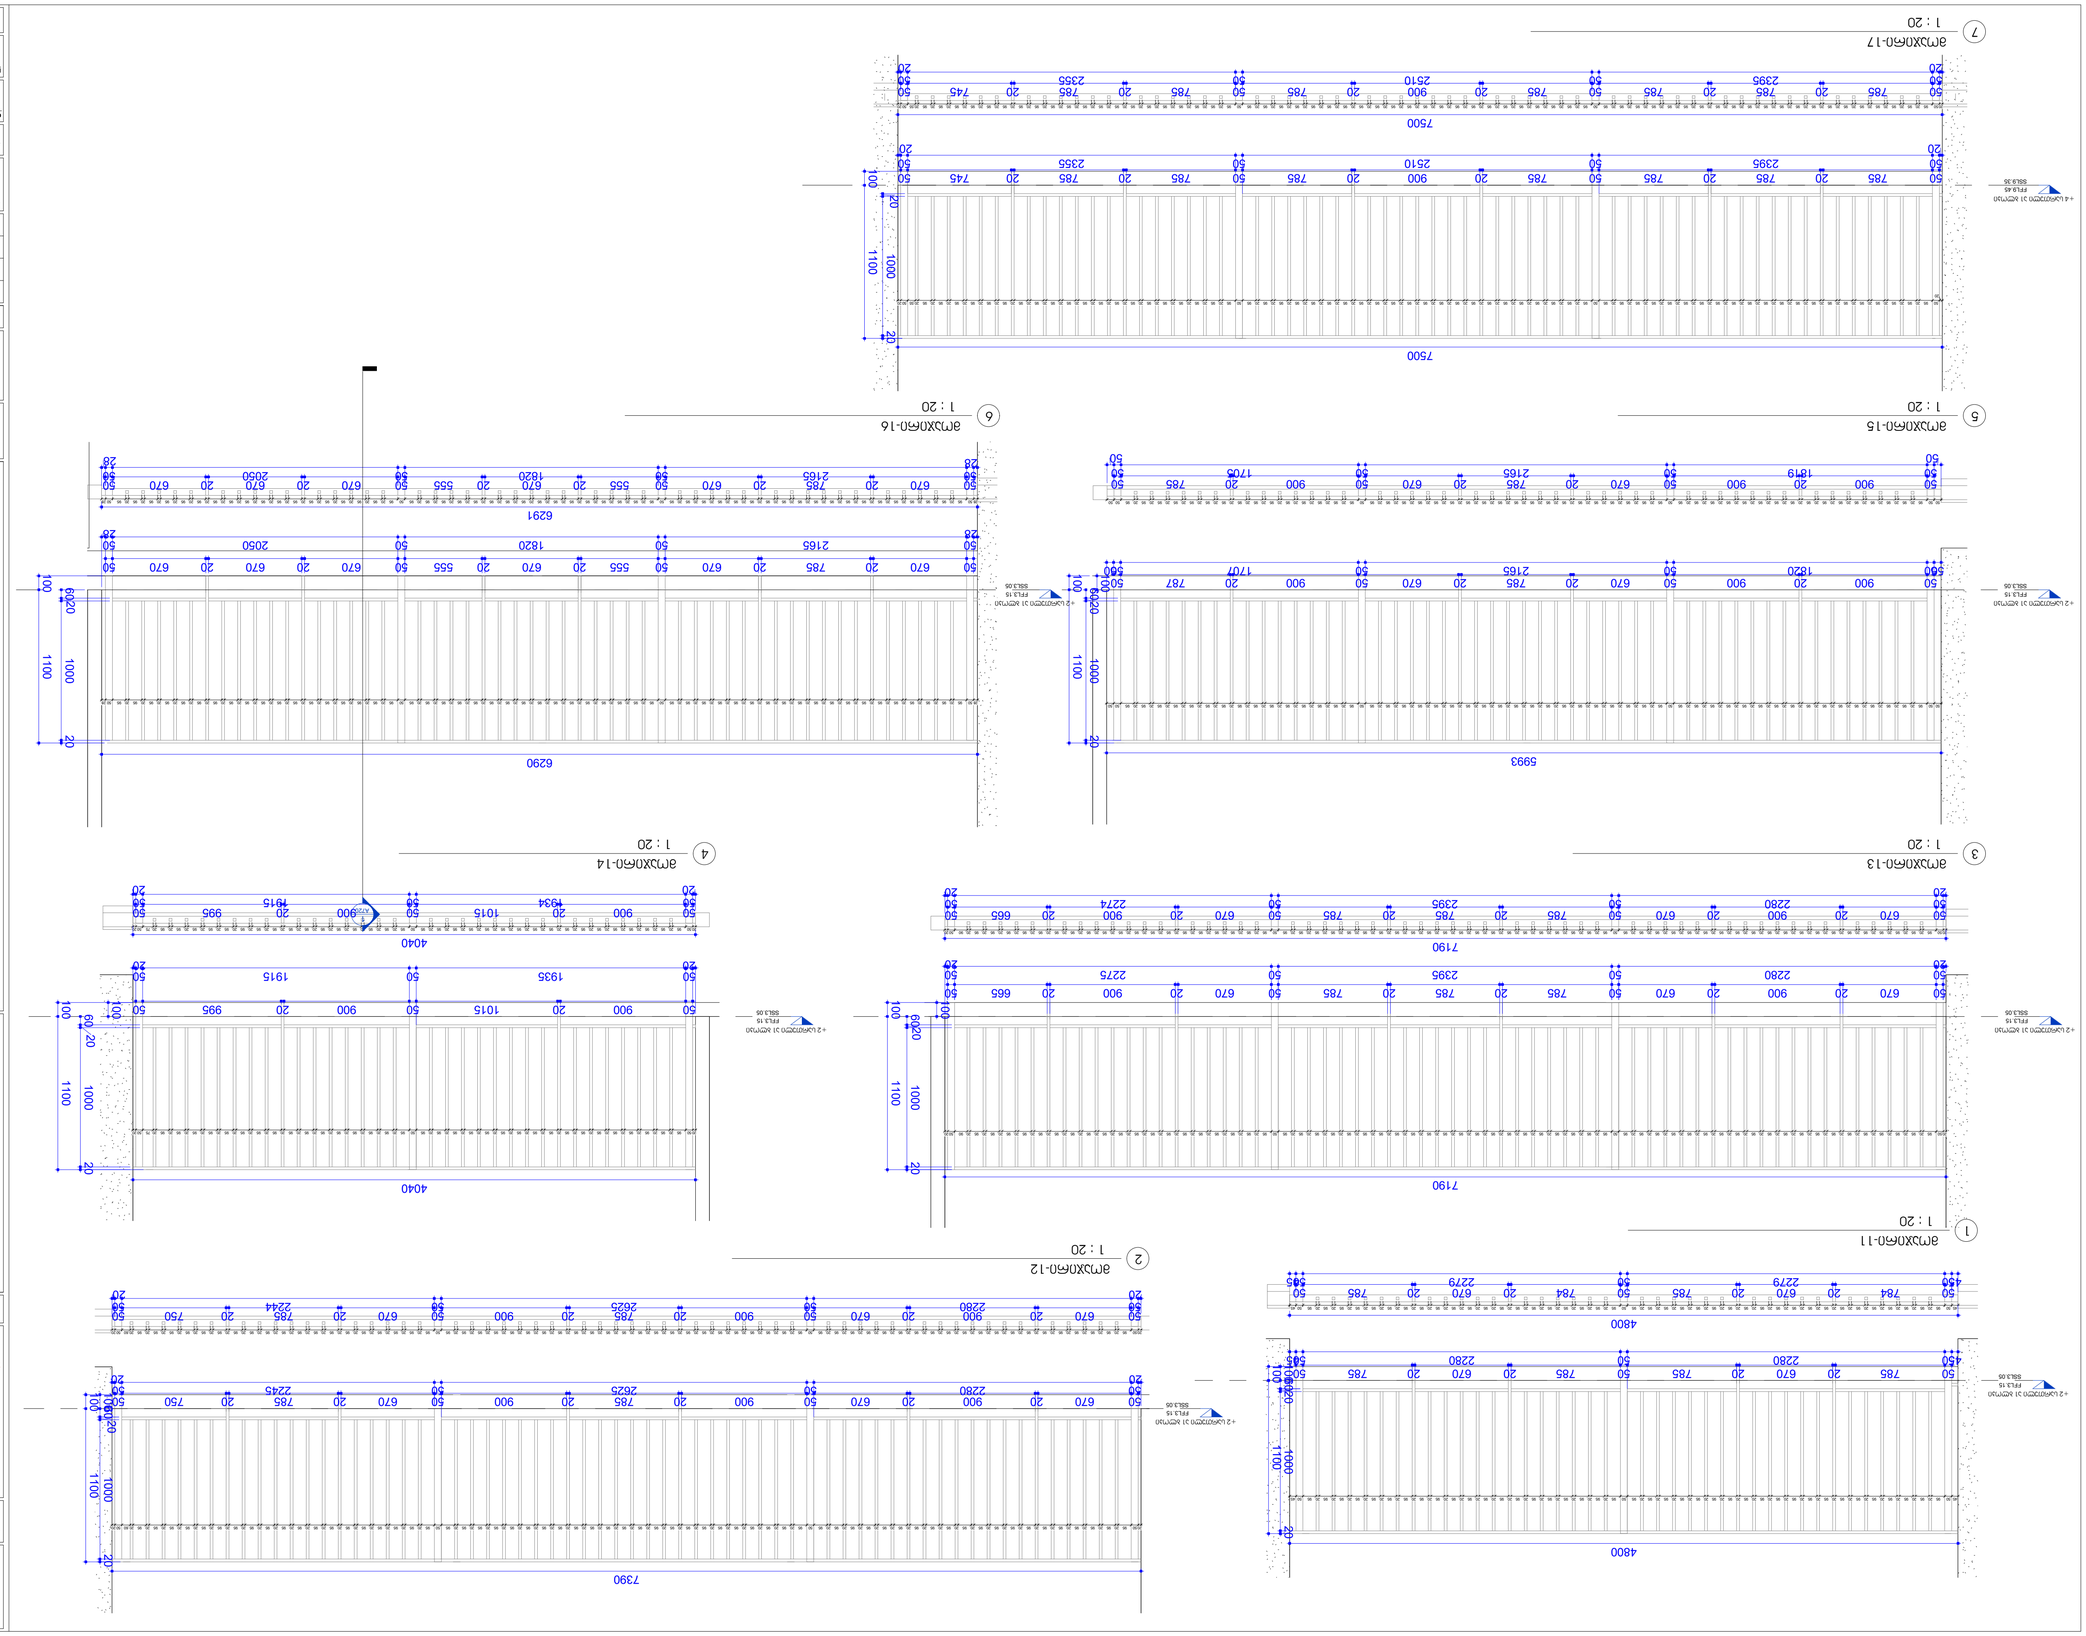

No.	ცვლილების შინაარსი	თარიღი

ცვლილების N

ტექნიკური ზედამხედველობის სამსახური

ტექნიკური ზედამხედველობის სამსახური

ა.ი.მ. ტექნიკური ზედამხედველობა, ქ.თბილისი, 0171

ა(ა)იპ ა.ი.მ. ტექნიკური ზედამხედველობის სამსახური

ობიექტის მისამართი

ობიექტის დასახელება

ამუშაობა-1

ობიექტის ადგილმდებარეობის ნახაზი

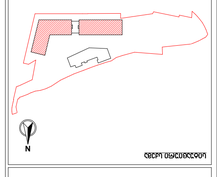

ნახაზის დასახელება

ამუშაობა-1

ნახაზის N

A1402

ფორმატი A1	მასშტაბი 1 : 20
შემსრულებელი ბ.ბაბალიანი	შემოწმებული ნ.ბაბალიანი
თარიღი 4/30/2024 3:55:09 PM	ხელმძღვანელი SD
დამტკიცებული ნ.ბაბალიანი	

C:\Users\Administrator\Desktop\ამუშაობა-1.dwg, 4/30/2024 3:55:09 PM, Administrator

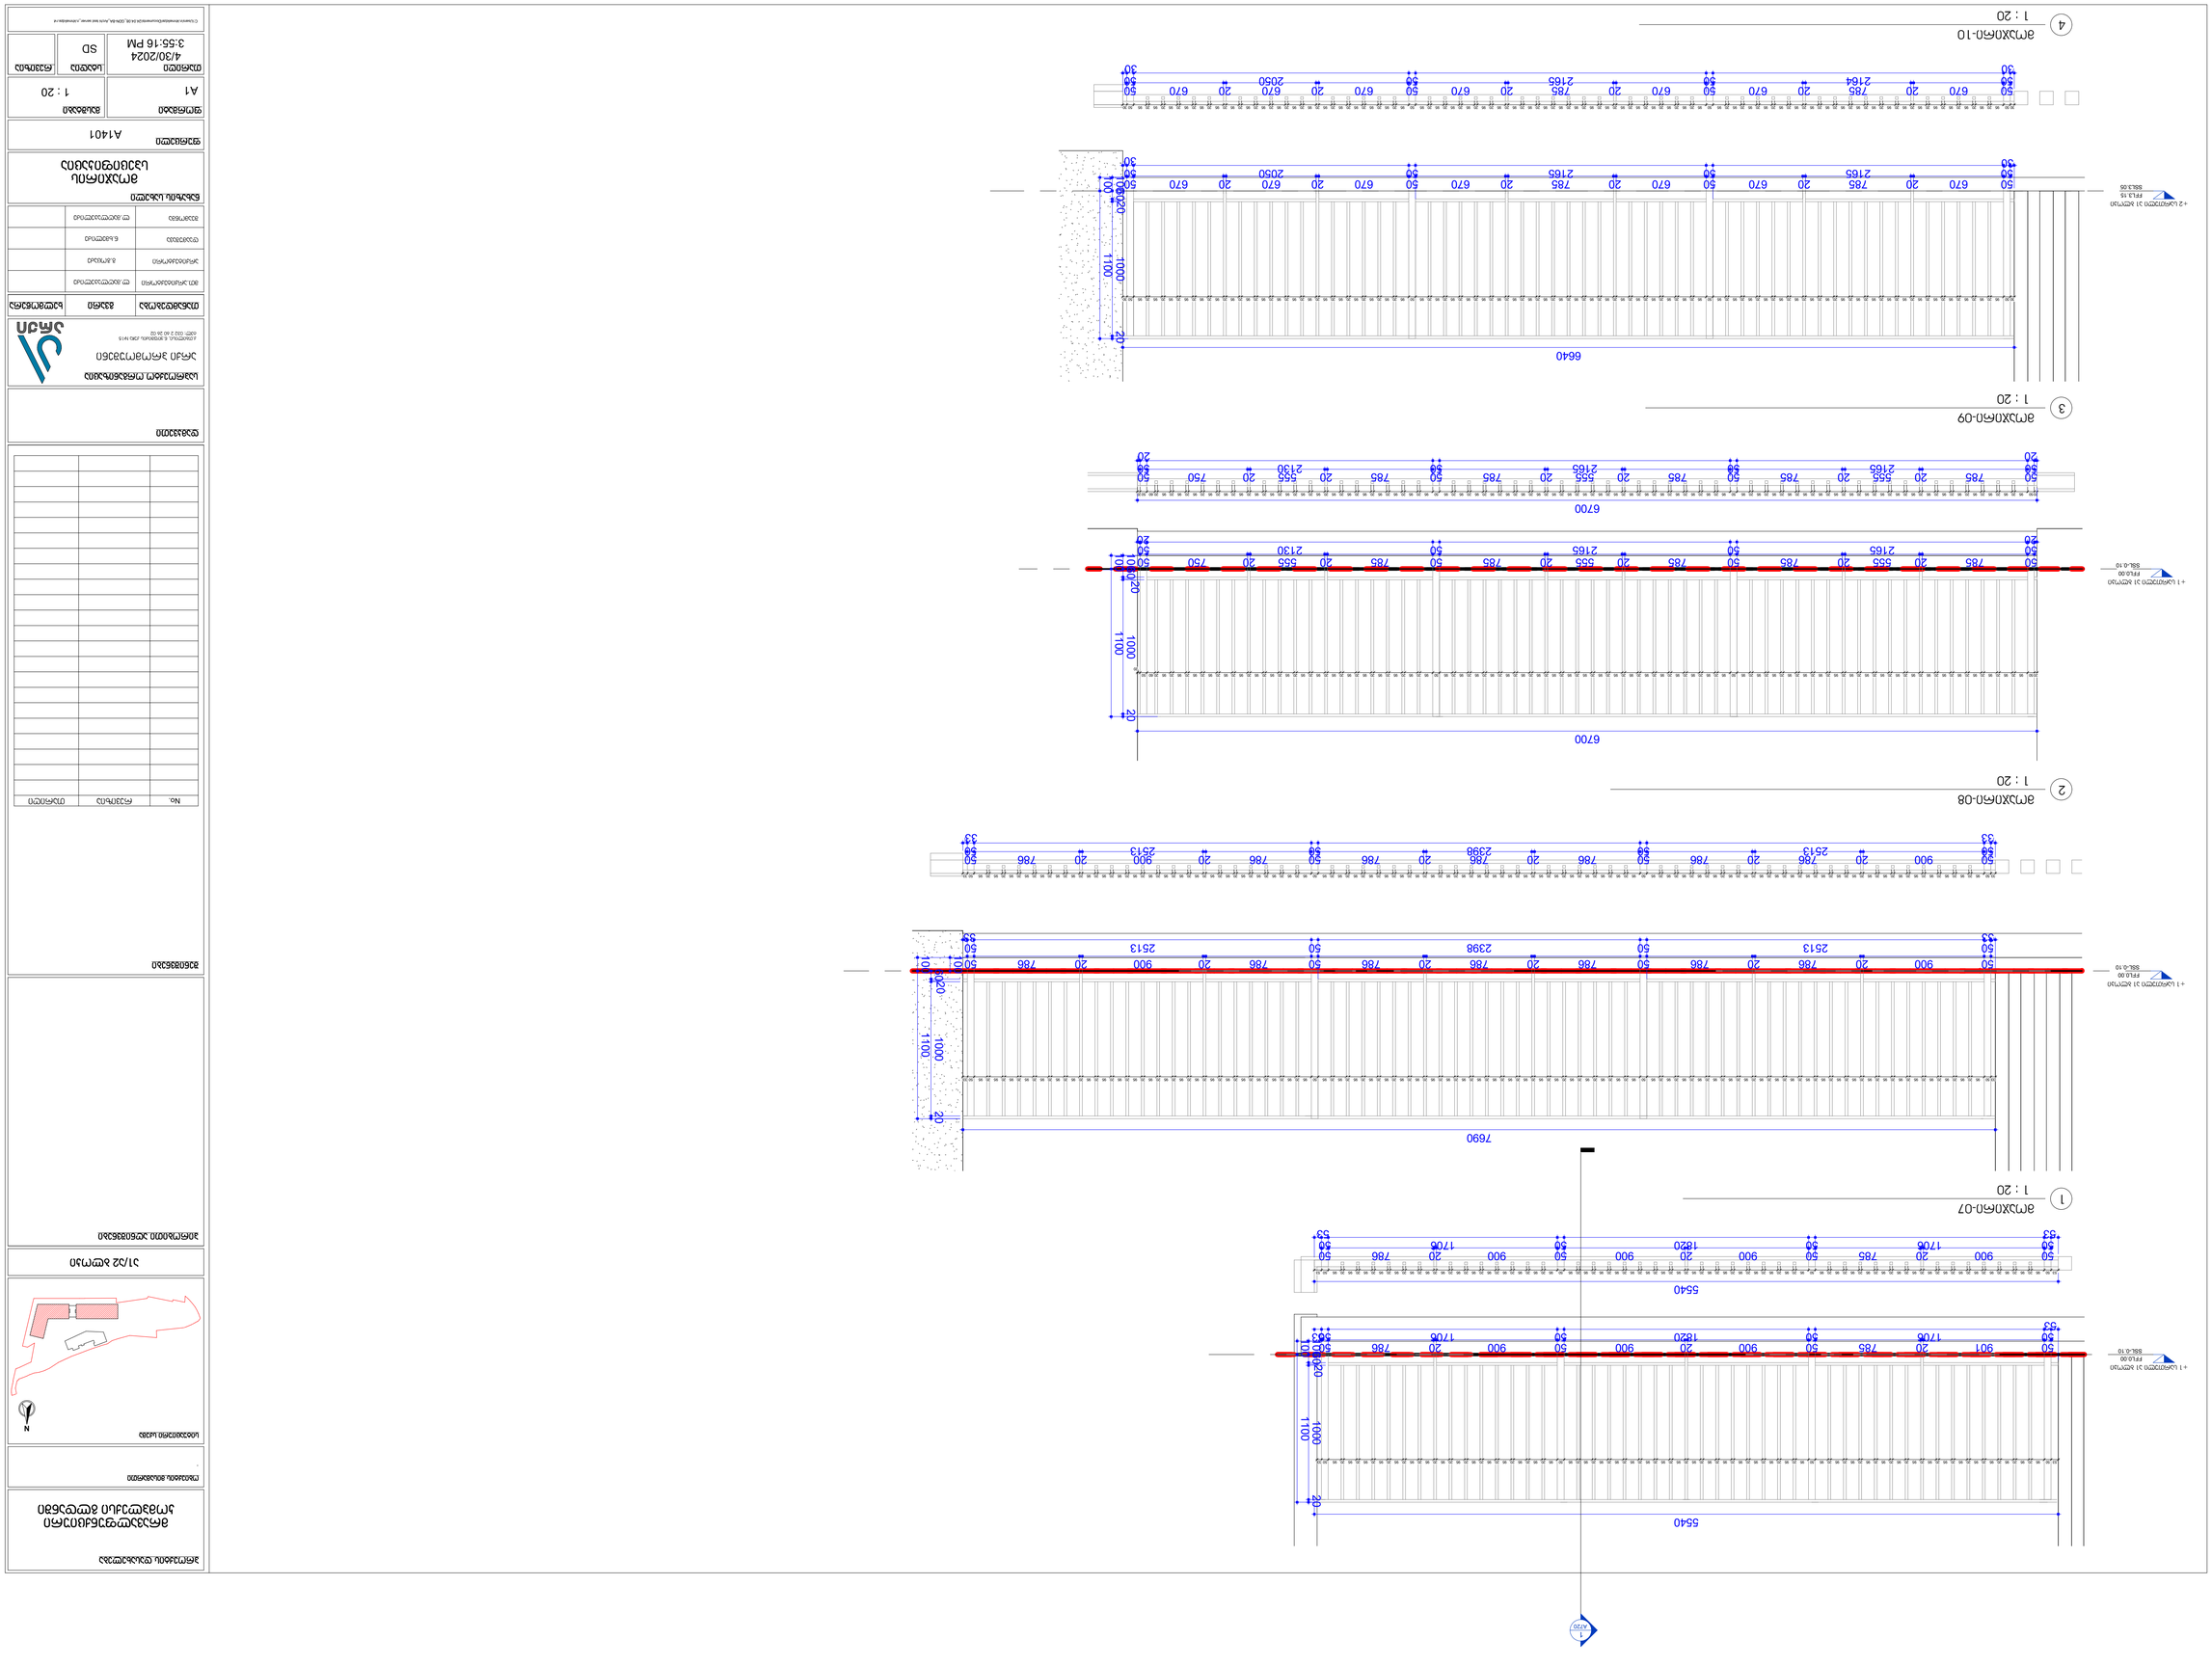




















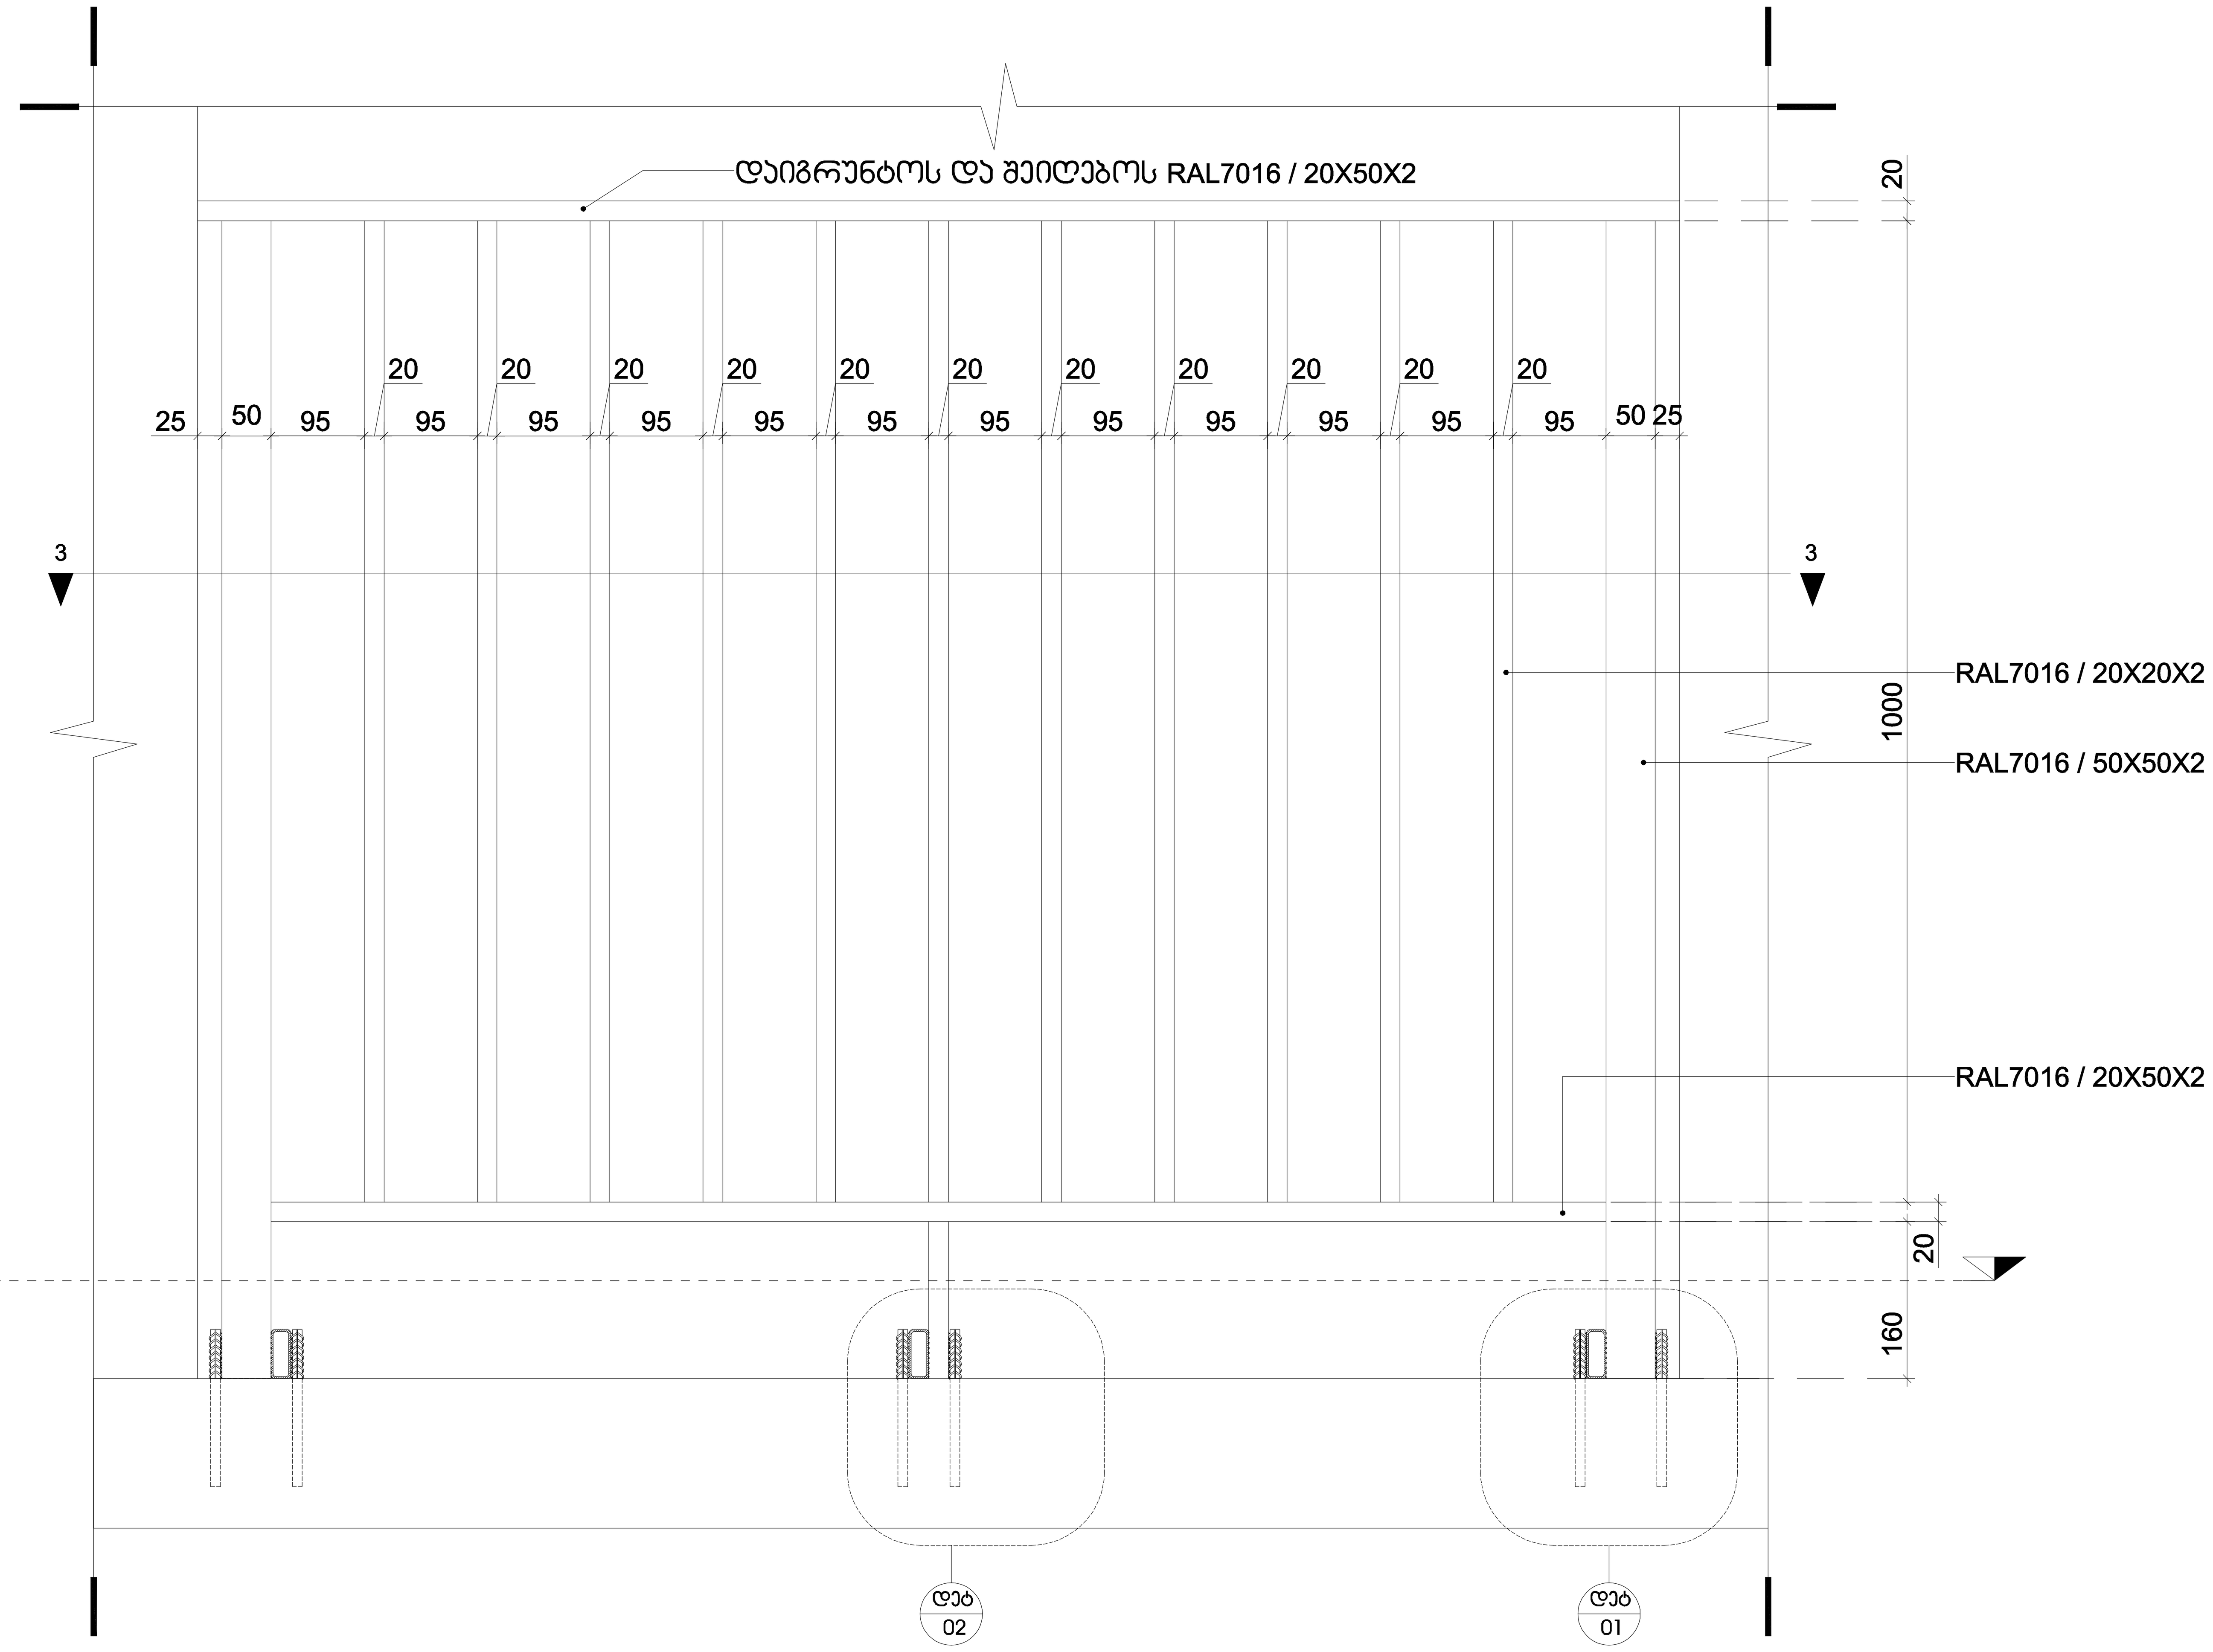

1 მოაჯირი 04 1:5

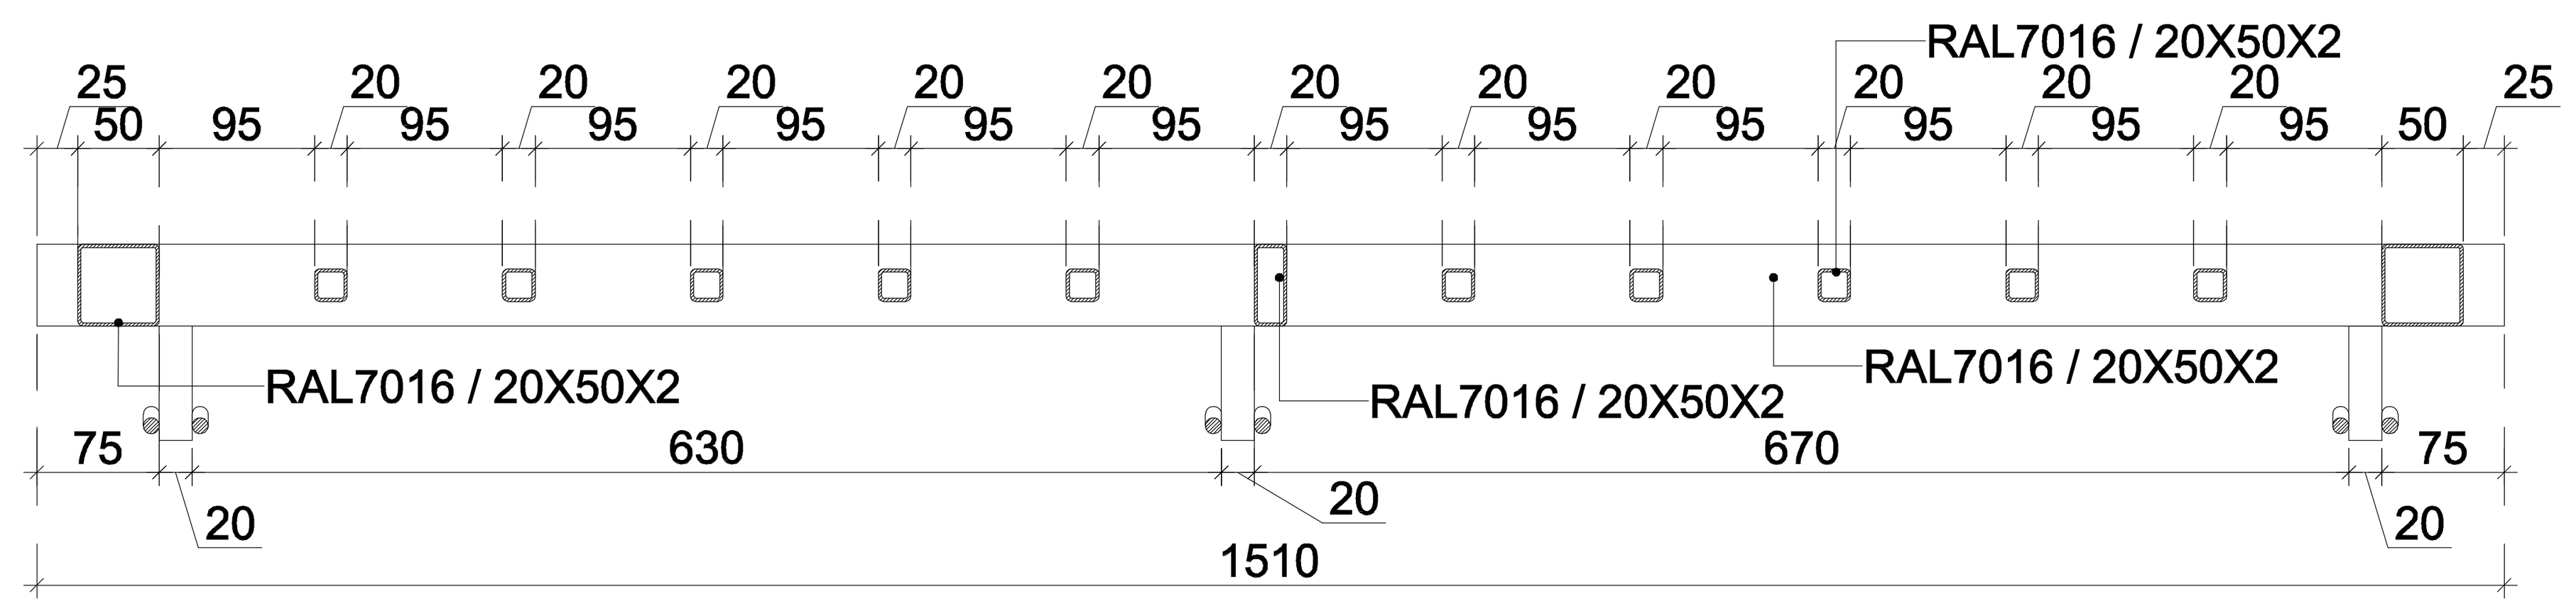

2 მოაჯირის ჭრილი 3-3 1:5

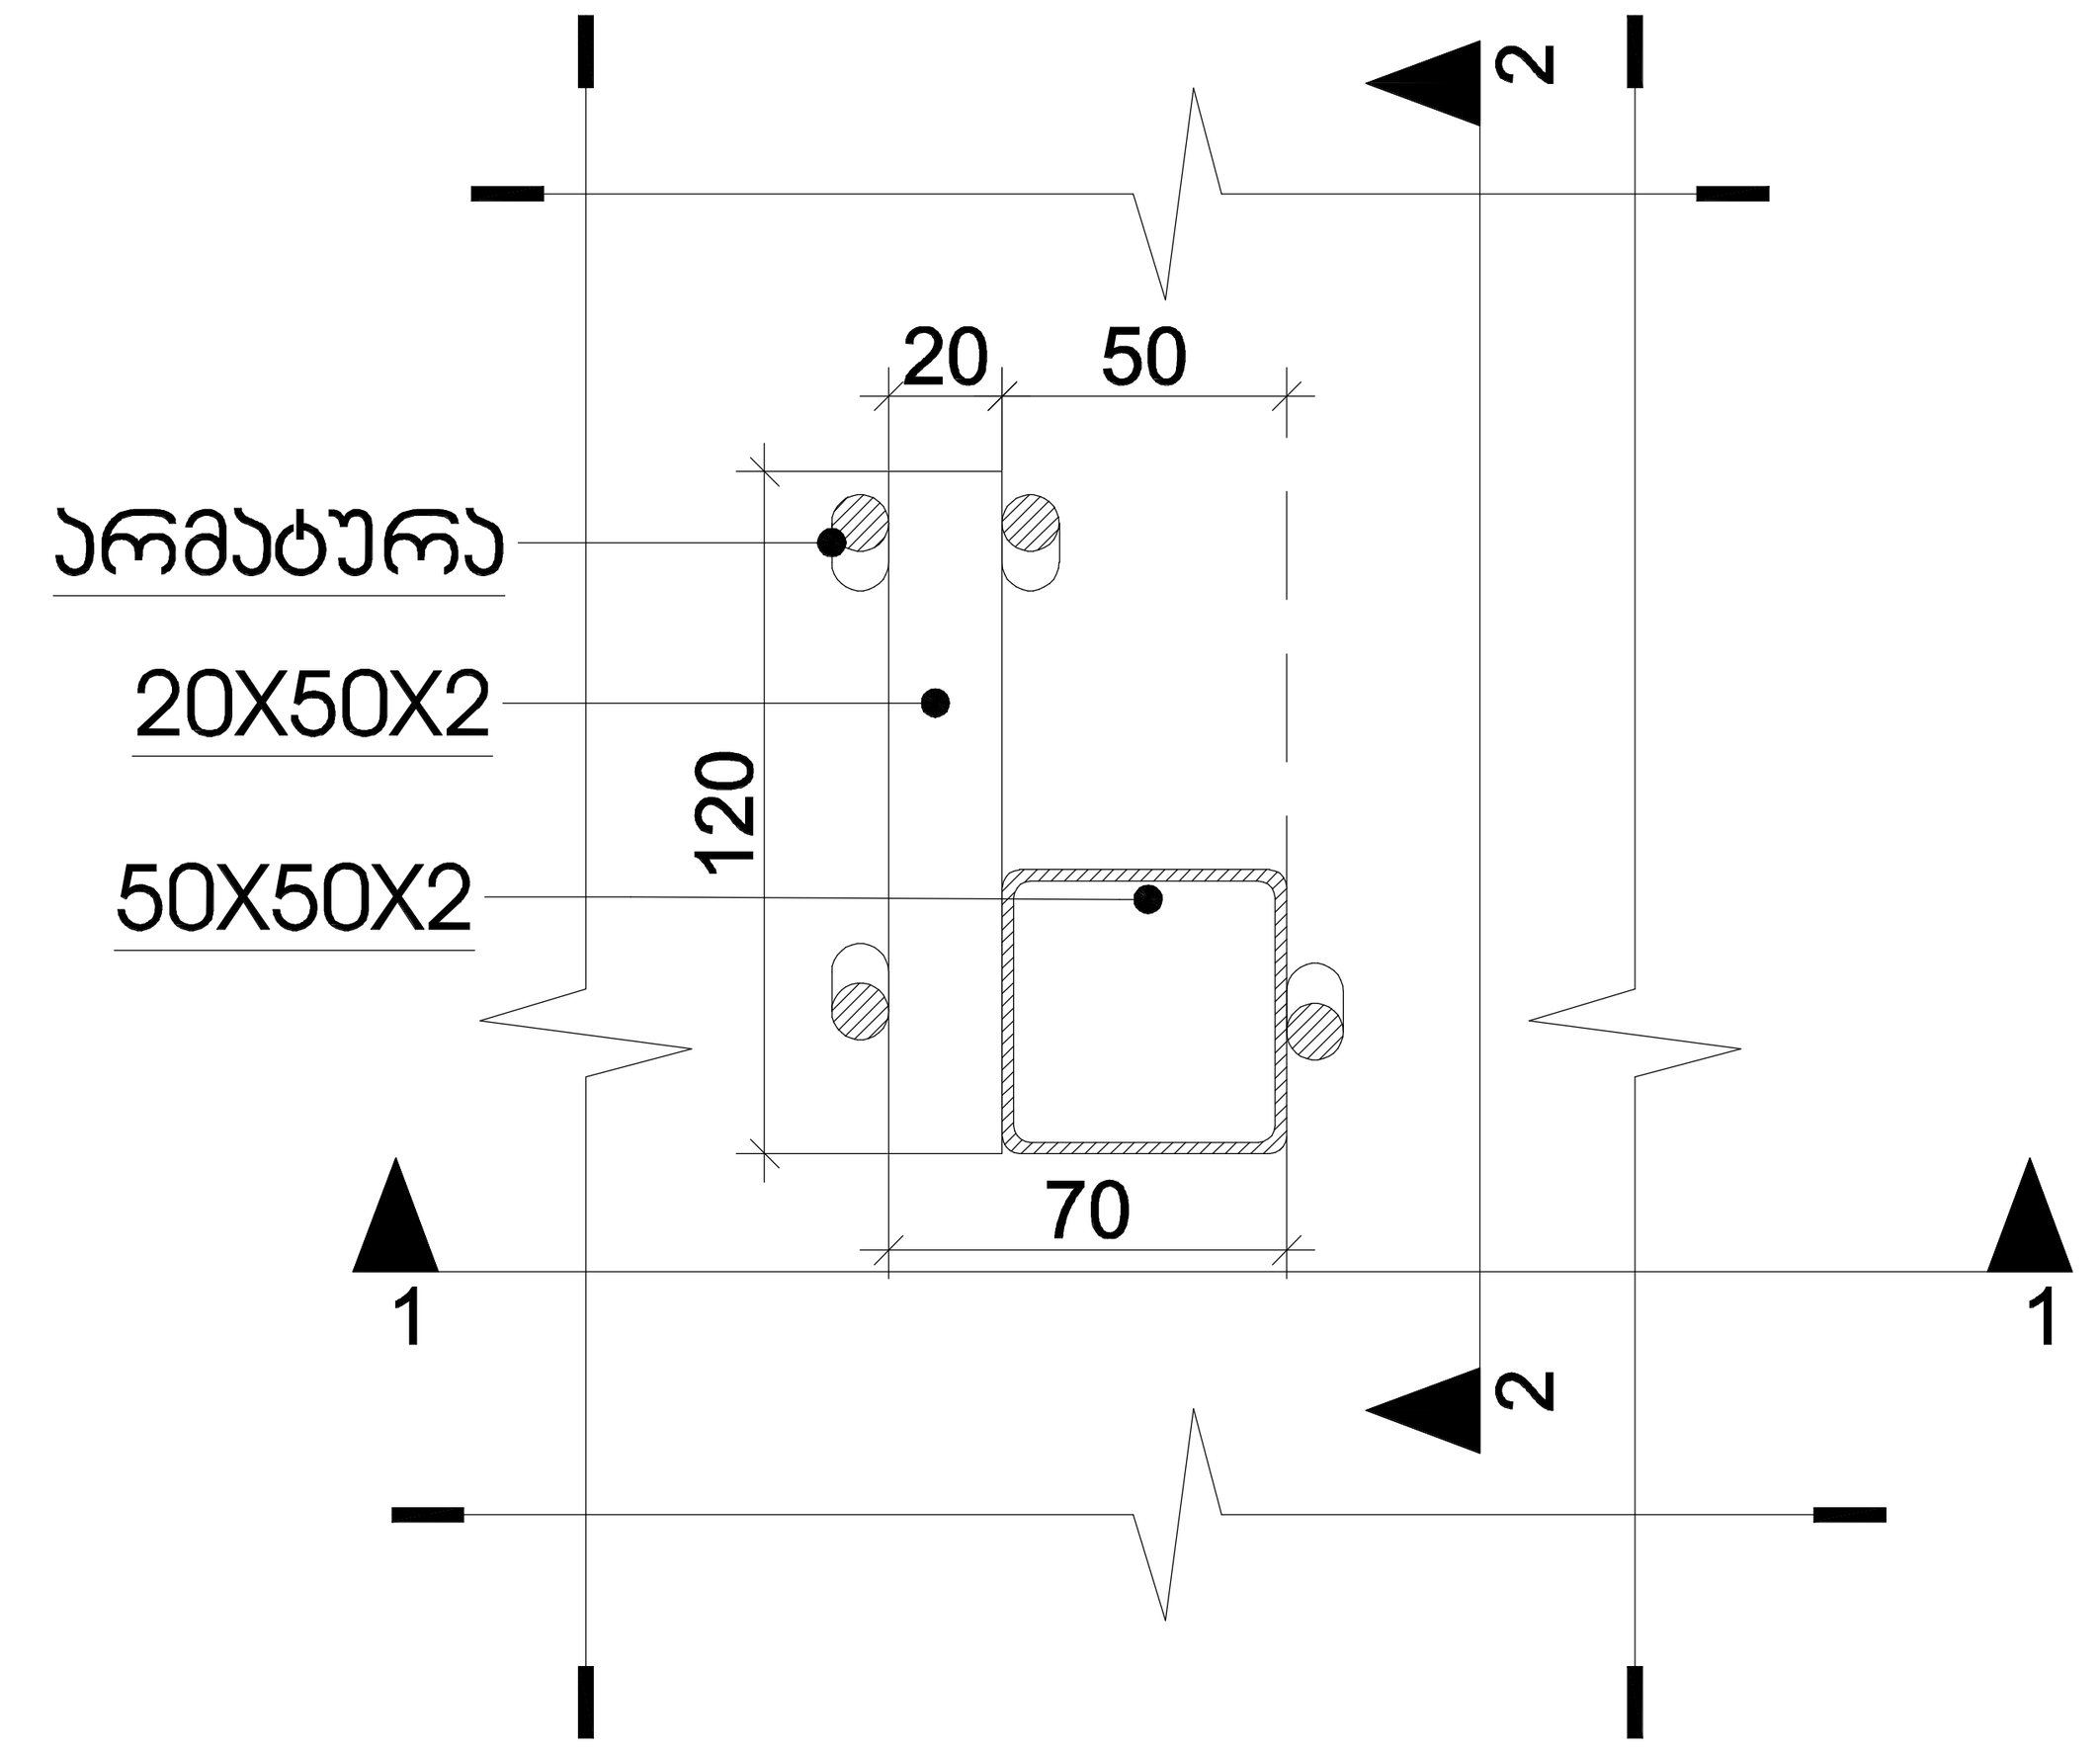

3 მოაჯირის ჩამაგრების დეტალი 01 1:2

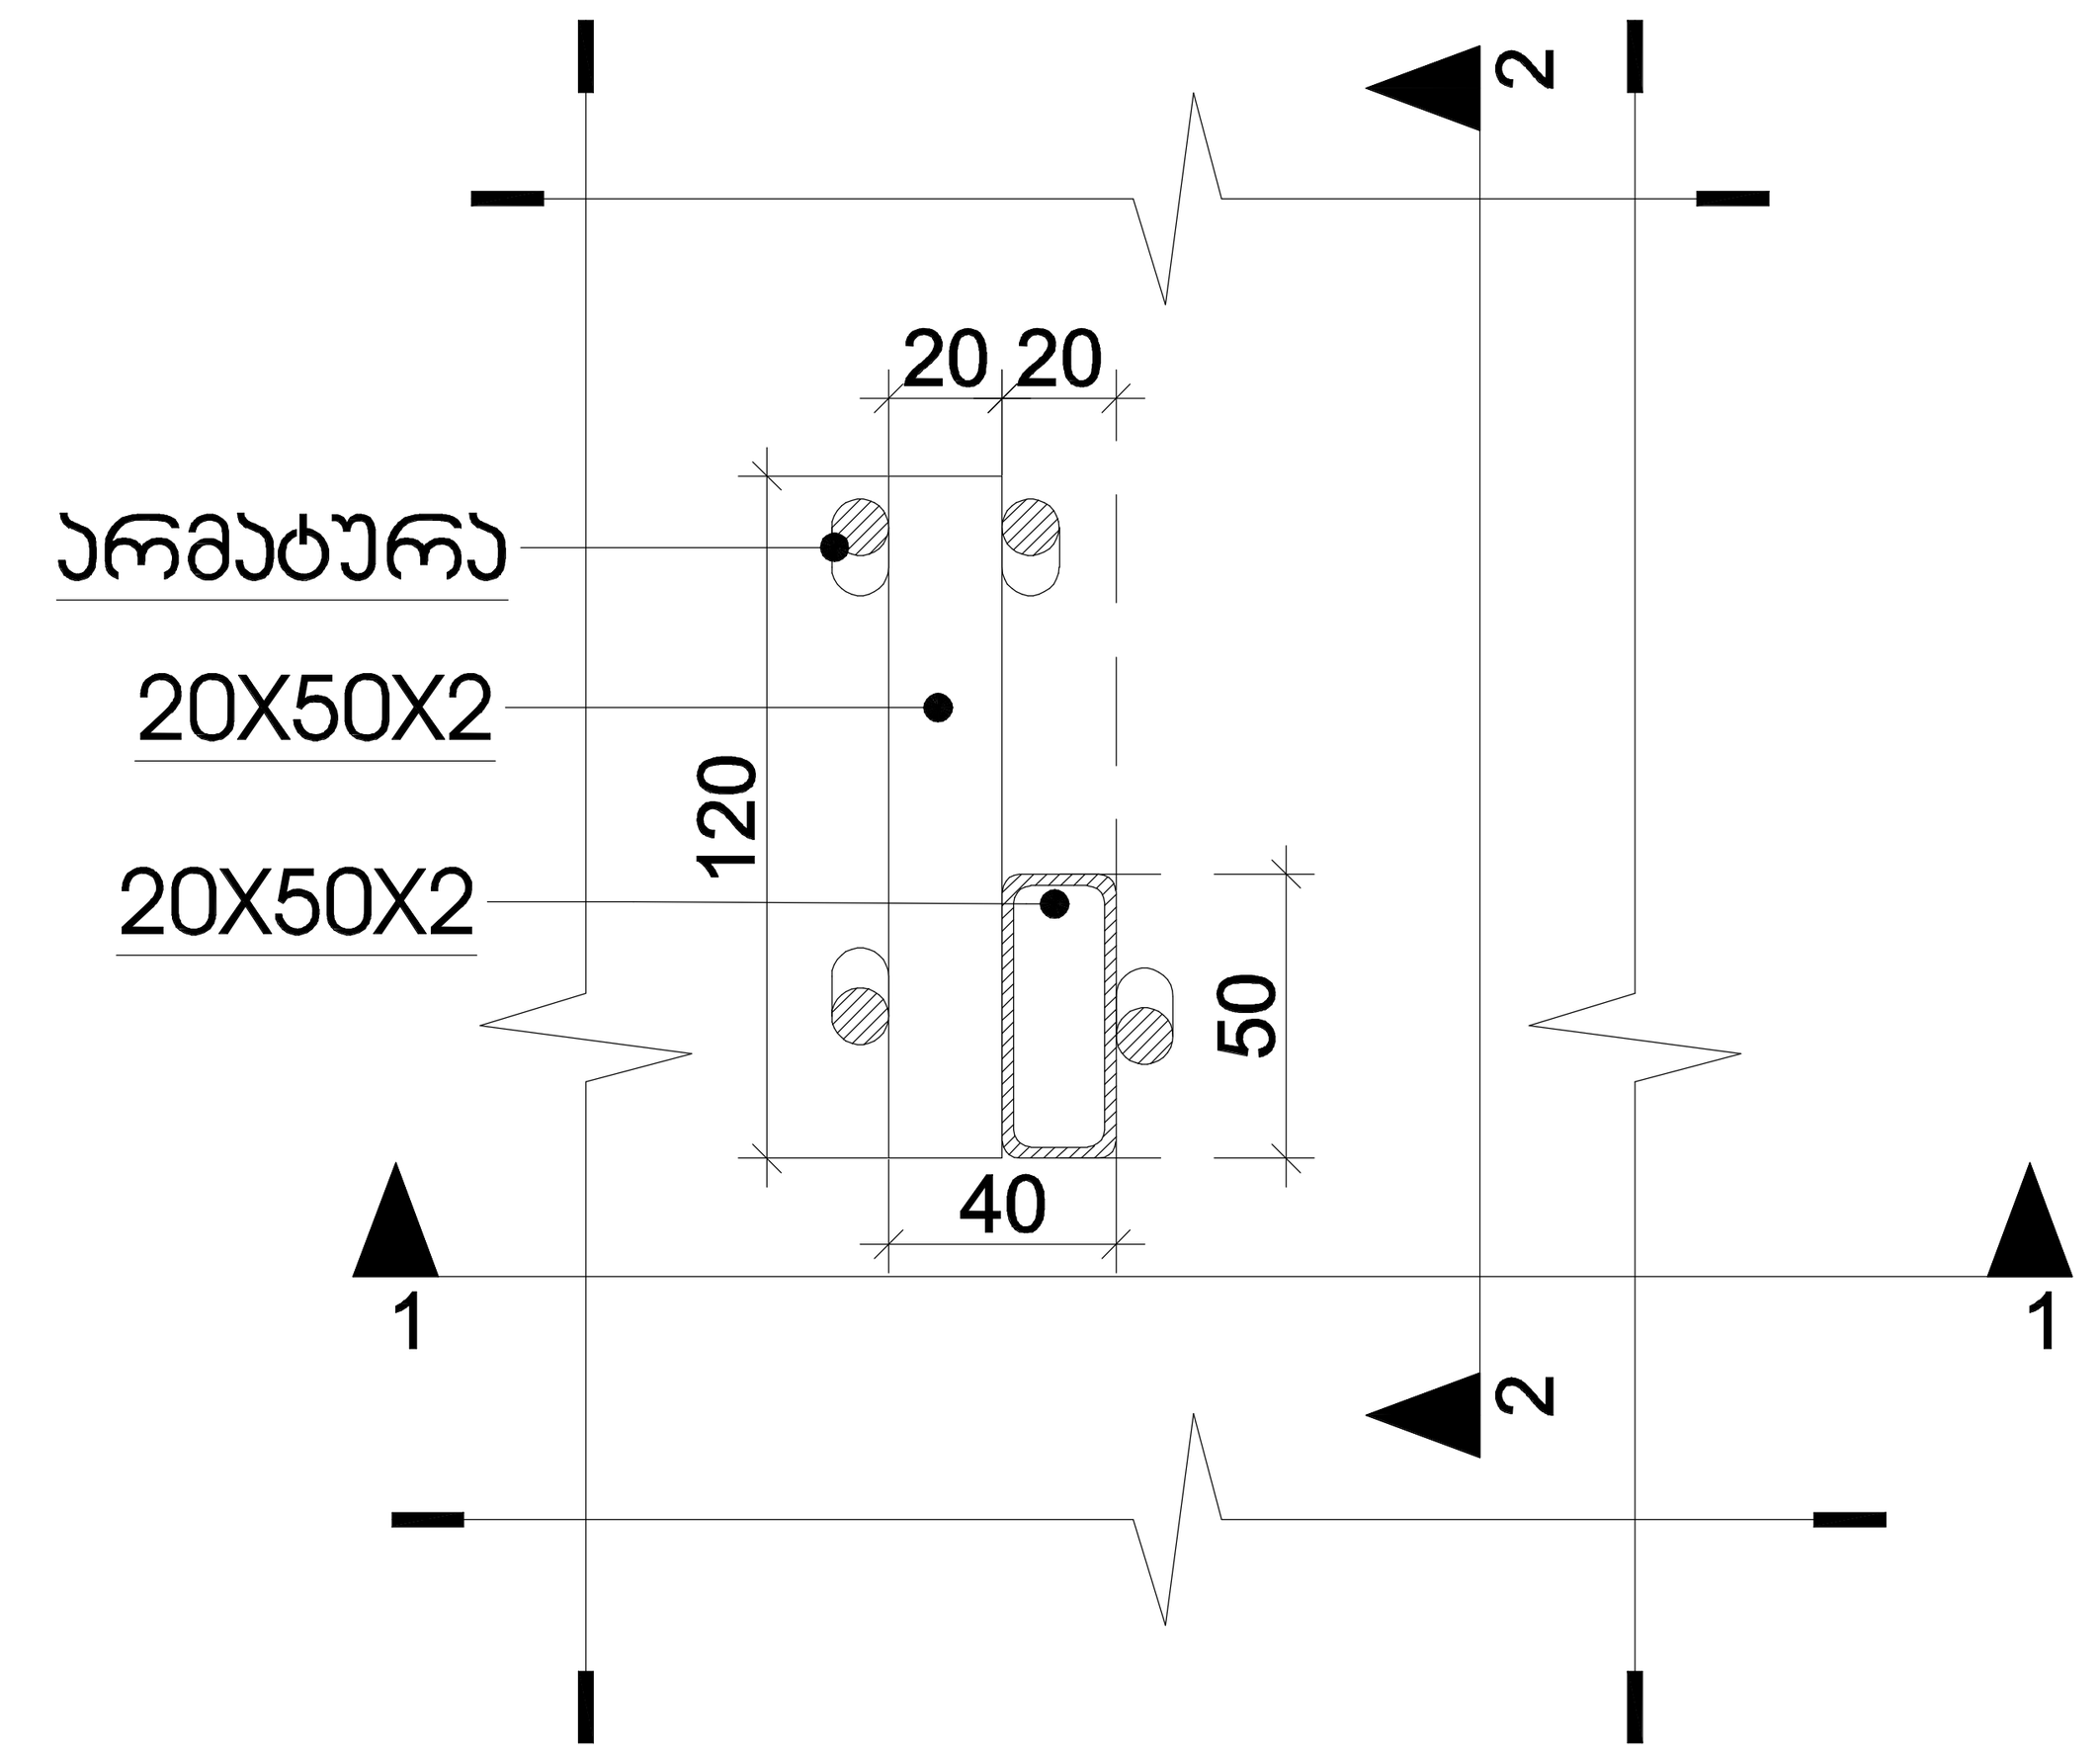

4 მოაჯირის ჩამაგრების დეტალი 02 1:2

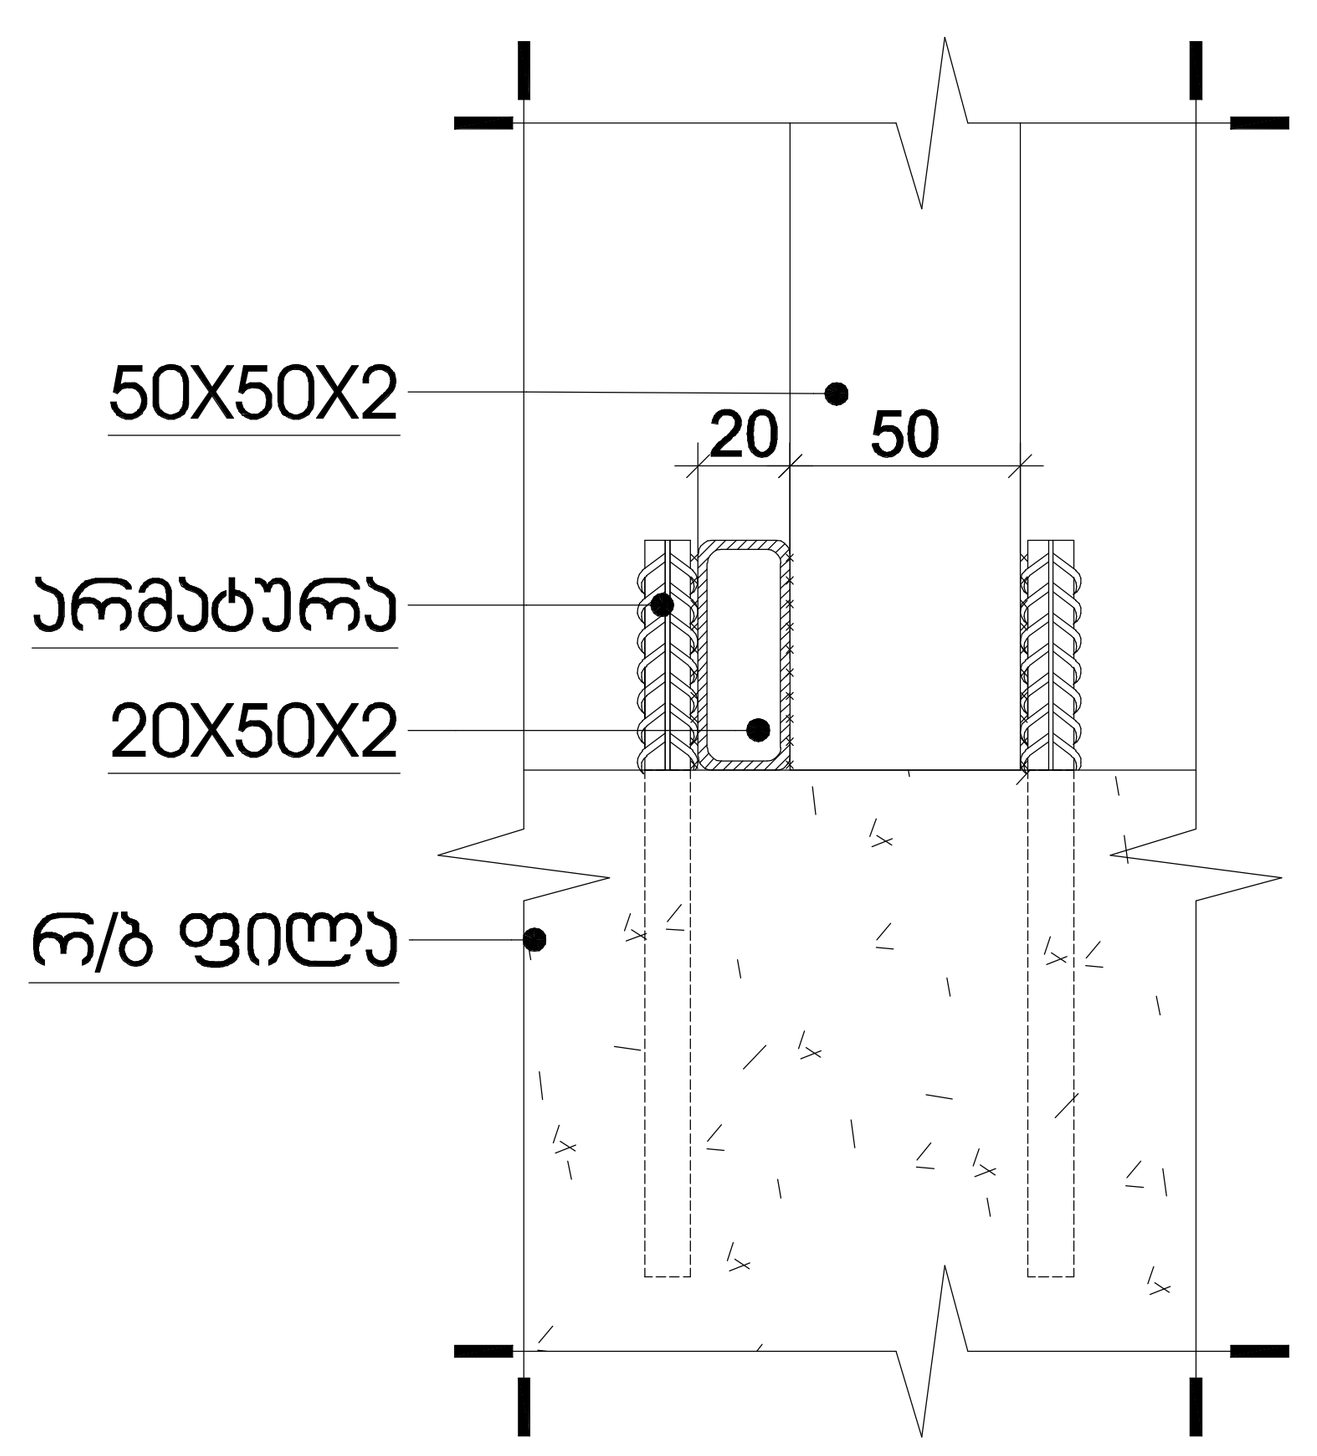

5 დეტალი 01 / ჭრილი 1-1 1:2.5

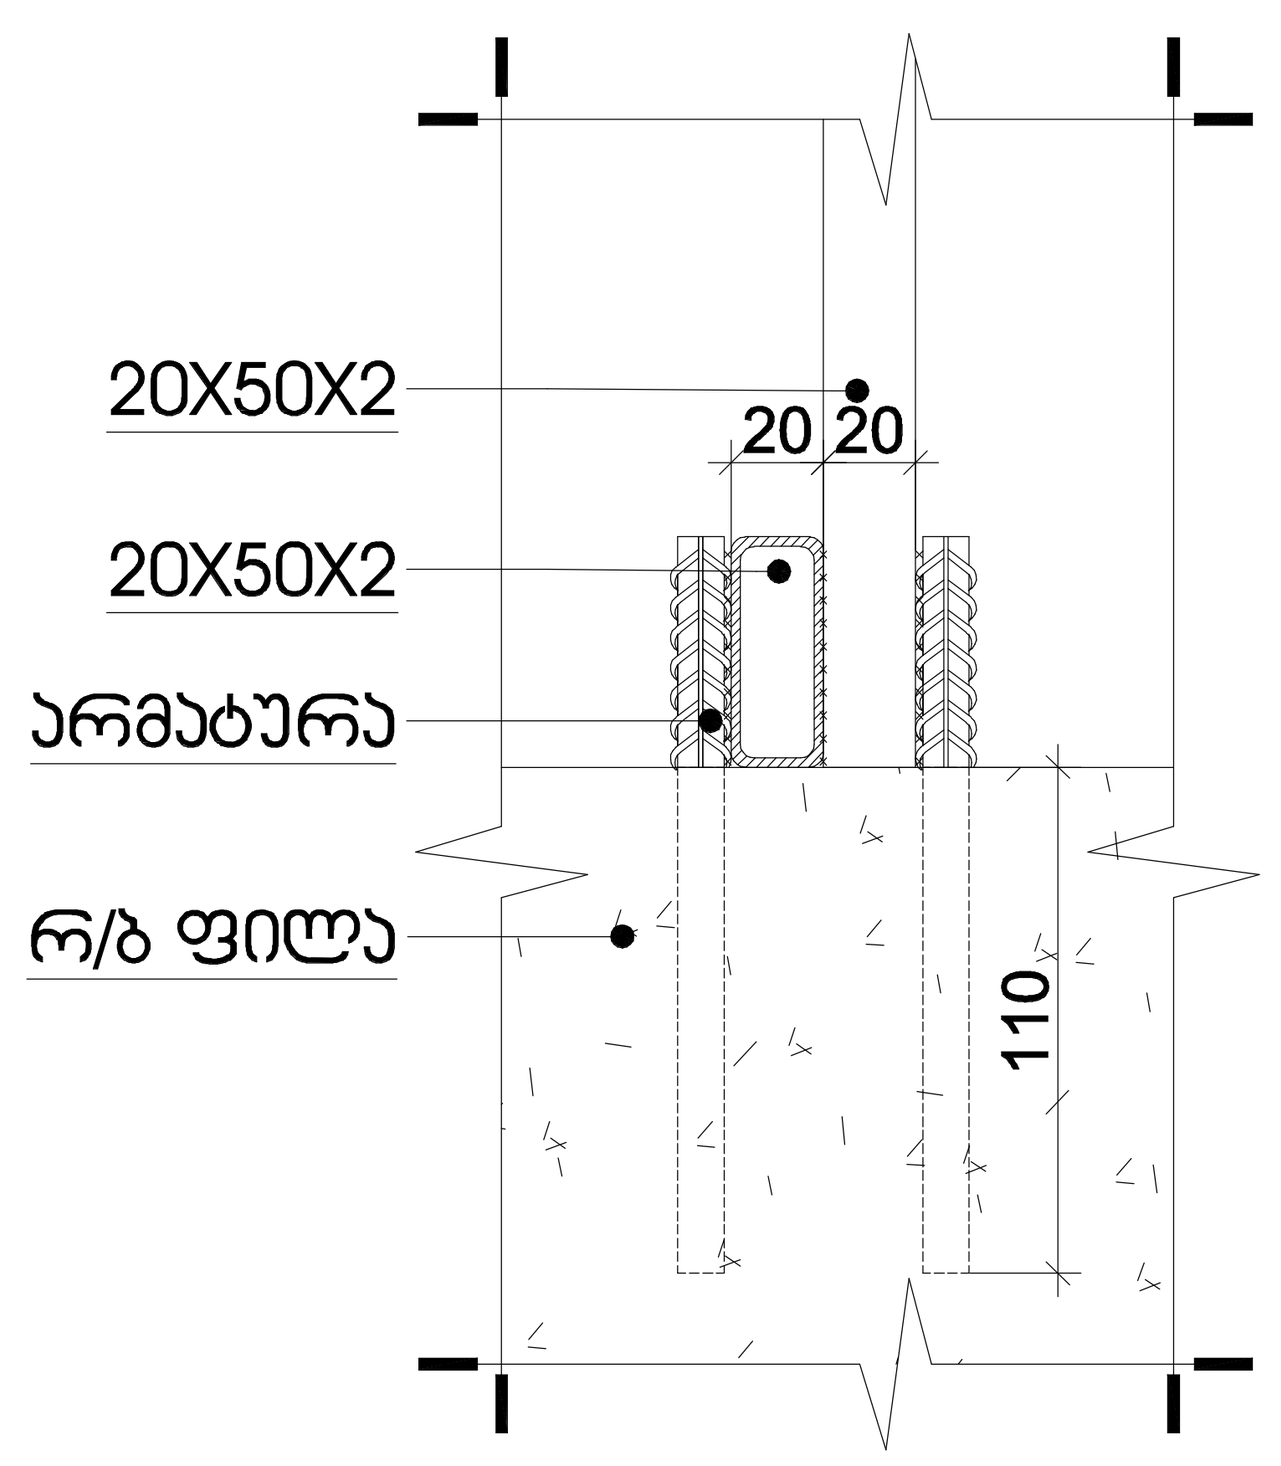

6 დეტალი 02 / ჭრილი 1-1 1:2.5

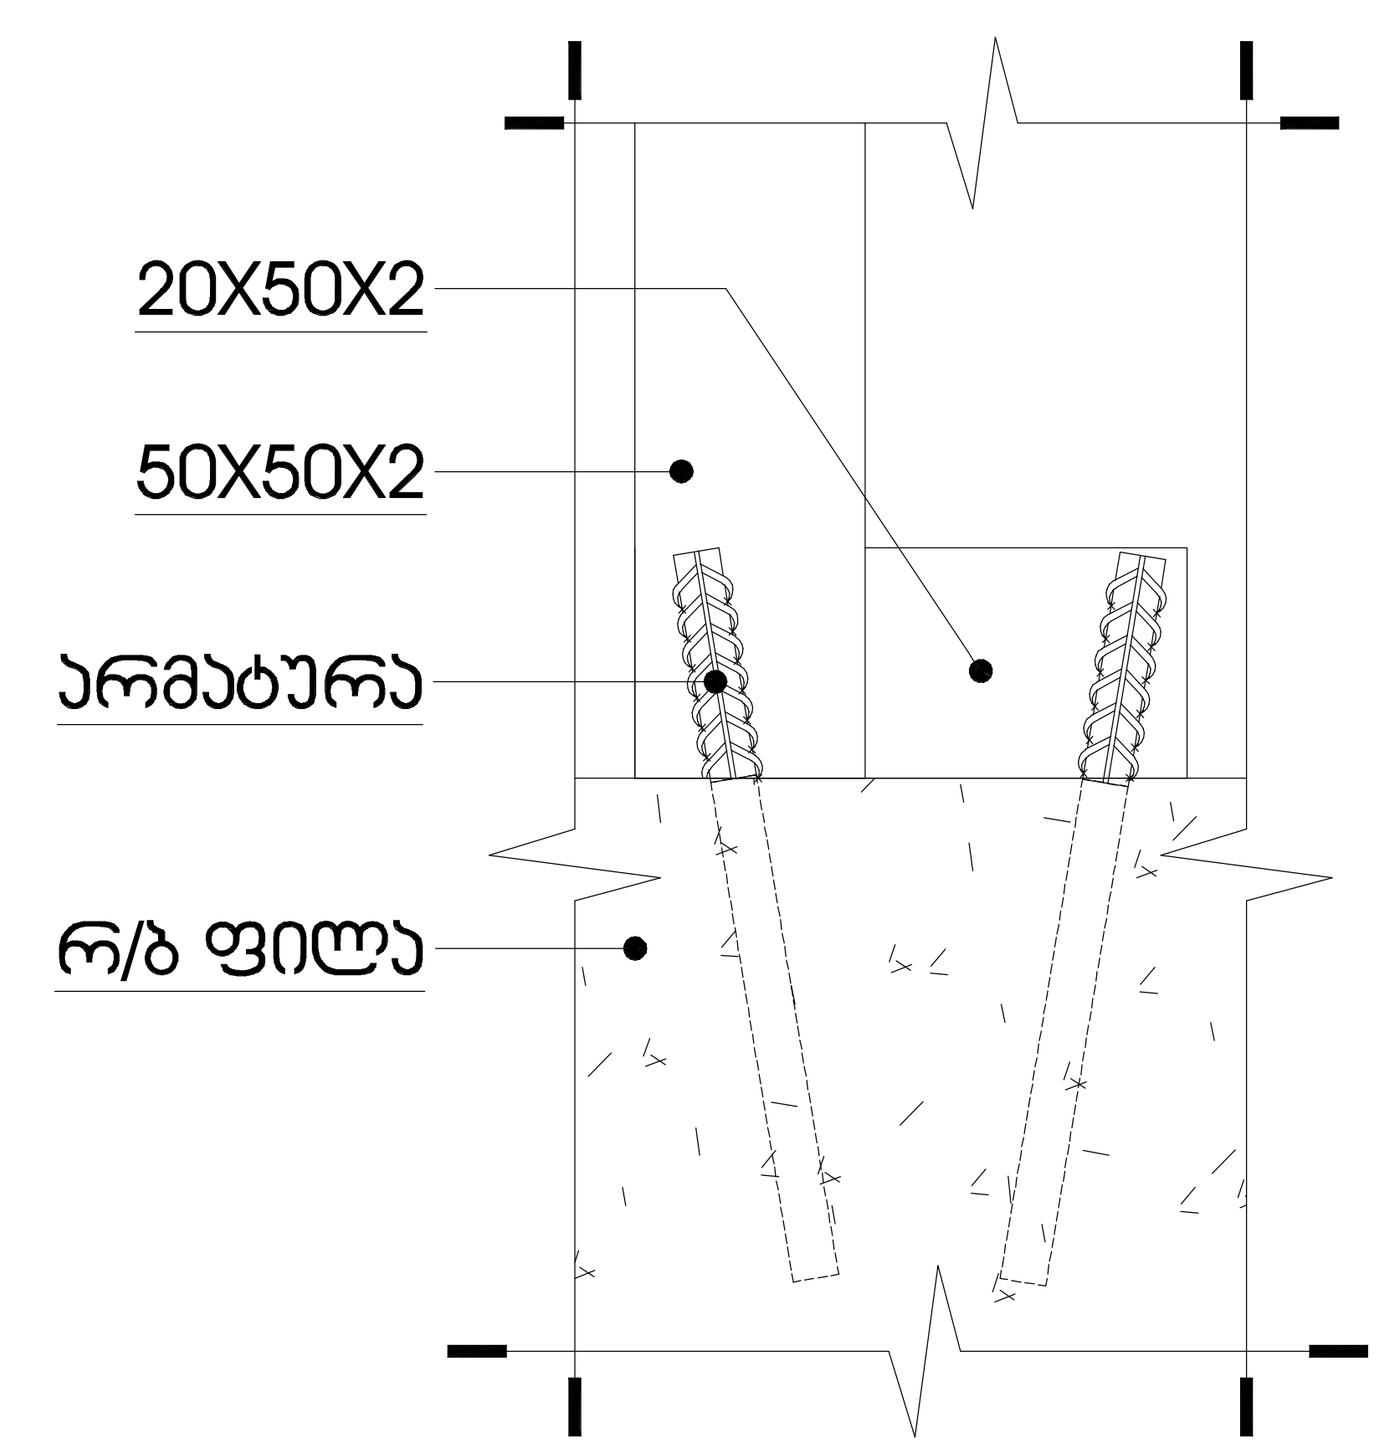

7 დეტალი 01 / ჭრილი 1-1 1:2.5

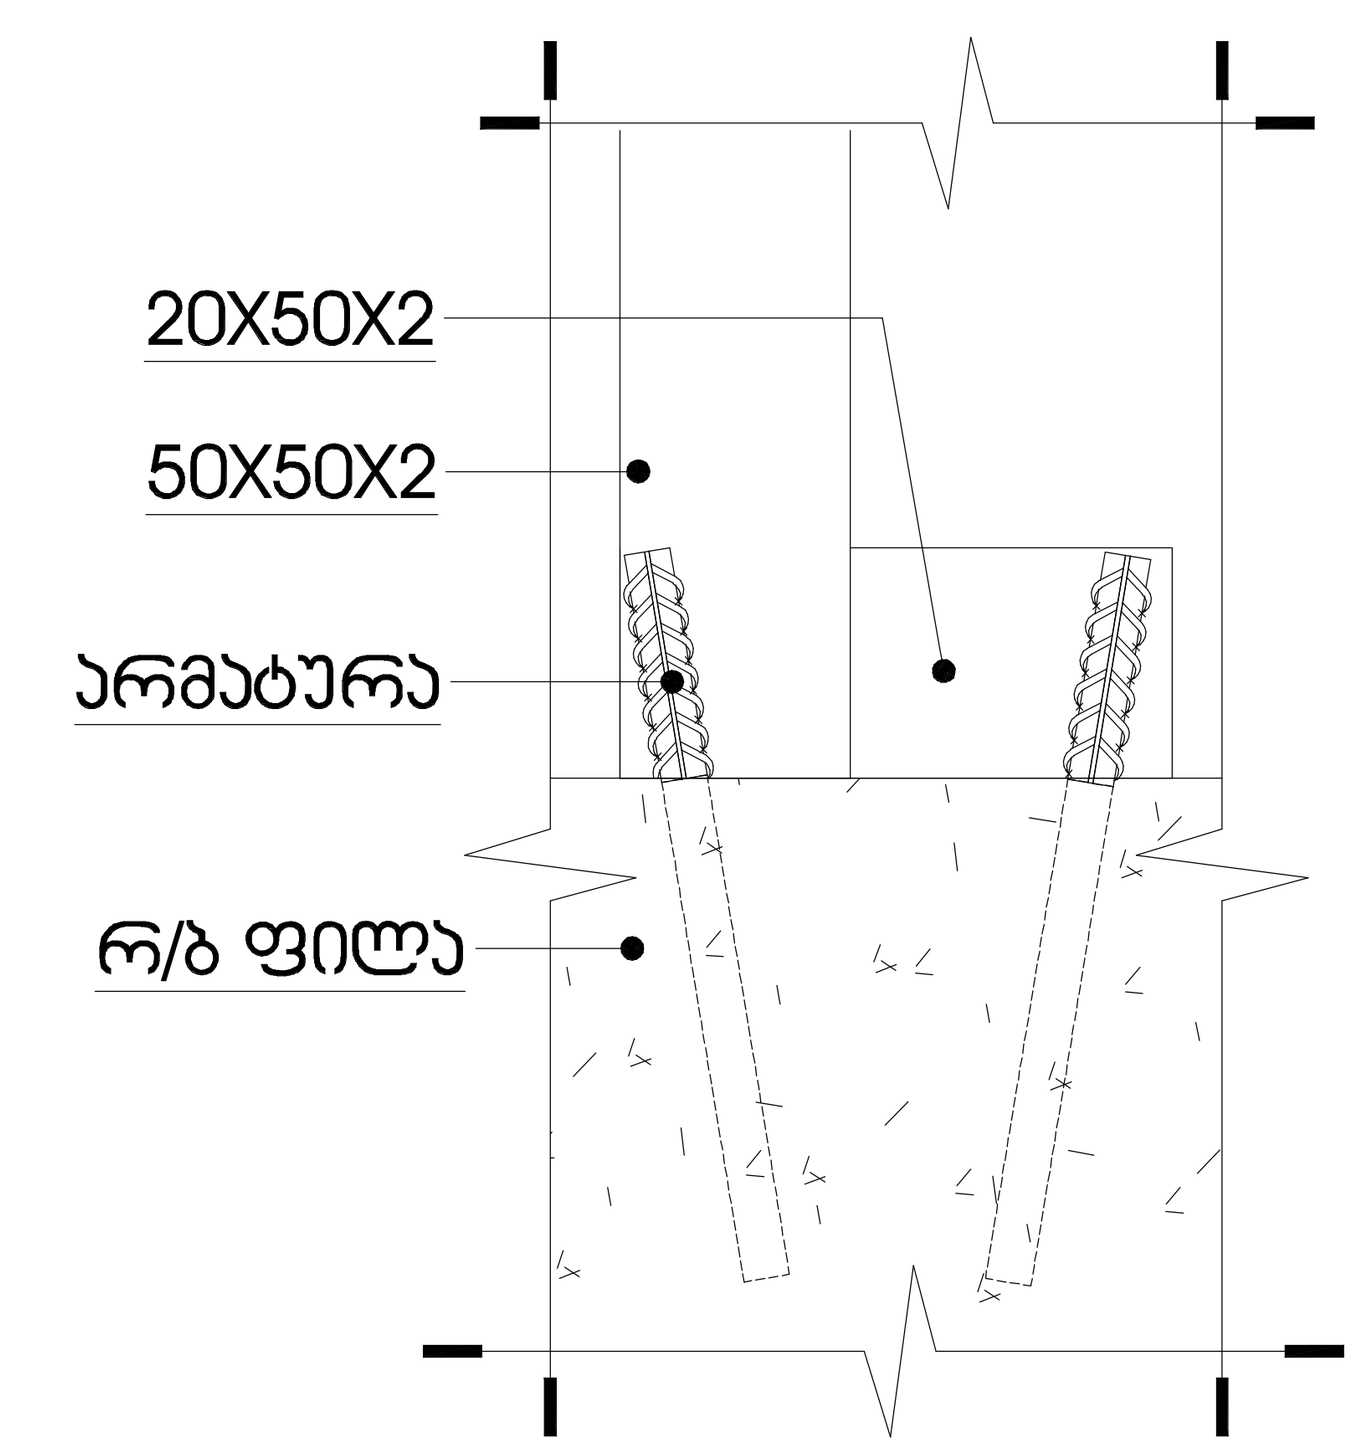

8 დეტალი 02 / ჭრილი 2-2 1:2.5

პროექტის დასახელება

მრავალფუნქციური კომპლექსი გლდანში

ობიექტის მისამართი

სიტუაციური სქემა

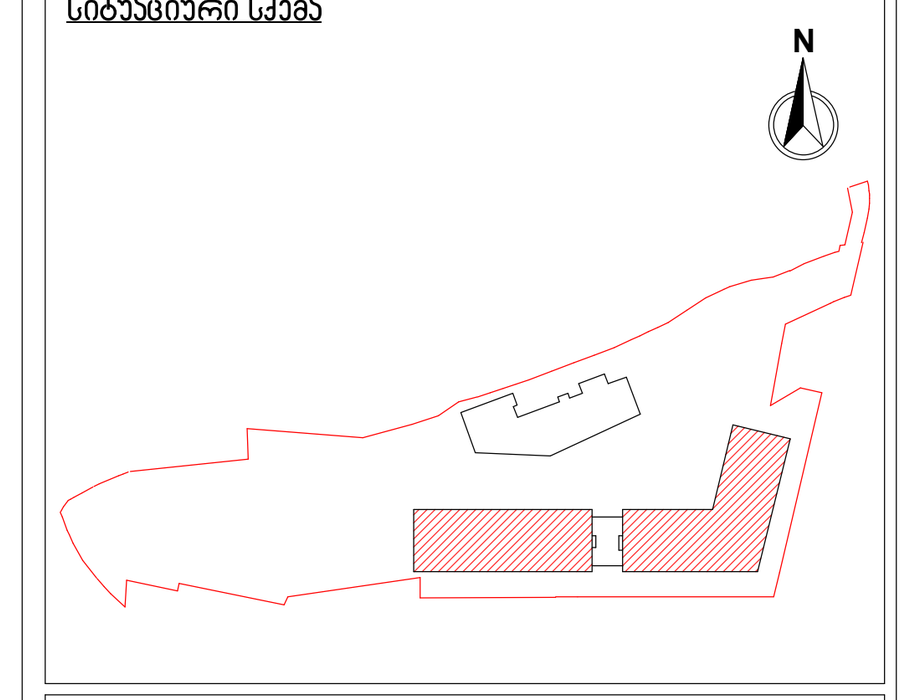

ა1/ა2 ბლოკი

ტექნიკურ-ეკონომიკური მაჩვენებლები

შენიშვნები

No.	რევიზია	თარიღი

დამკვეთი

საპროექტო ორგანიზაცია

არქი პრომოუშენი

ქ.თბილისი, ნ.ყიფშიძის ქუჩა №15
ტელ: 032 2 60 26 02

თანამდებობა	გვარი	ხელმოწერა
მთ.არქიტექტორი	ს.ავალიანი	
არქიტექტორი	გ.ხოჯაშვილი	
დაამუშავა	გ.ხოჯაშვილი	
შეამოწმა	ს.ავალიანი	

ნახაზის სახელი

მოაჯირის სპეციფიკაცია

ფურცელი A1409

ფორმატი	მასშტაბი
A1	1 : 100

თარიღი	სტადია	რევიზია
4/30/2024 3:55:22 PM	SD	

C:\Users\n.khmelidze\Documents\24.04.08_GDN-BA_Archi test server_n.khmelidze.rvt

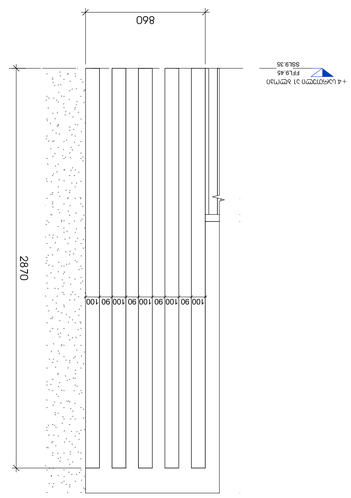



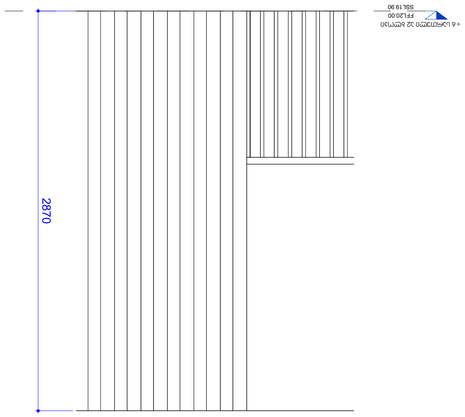








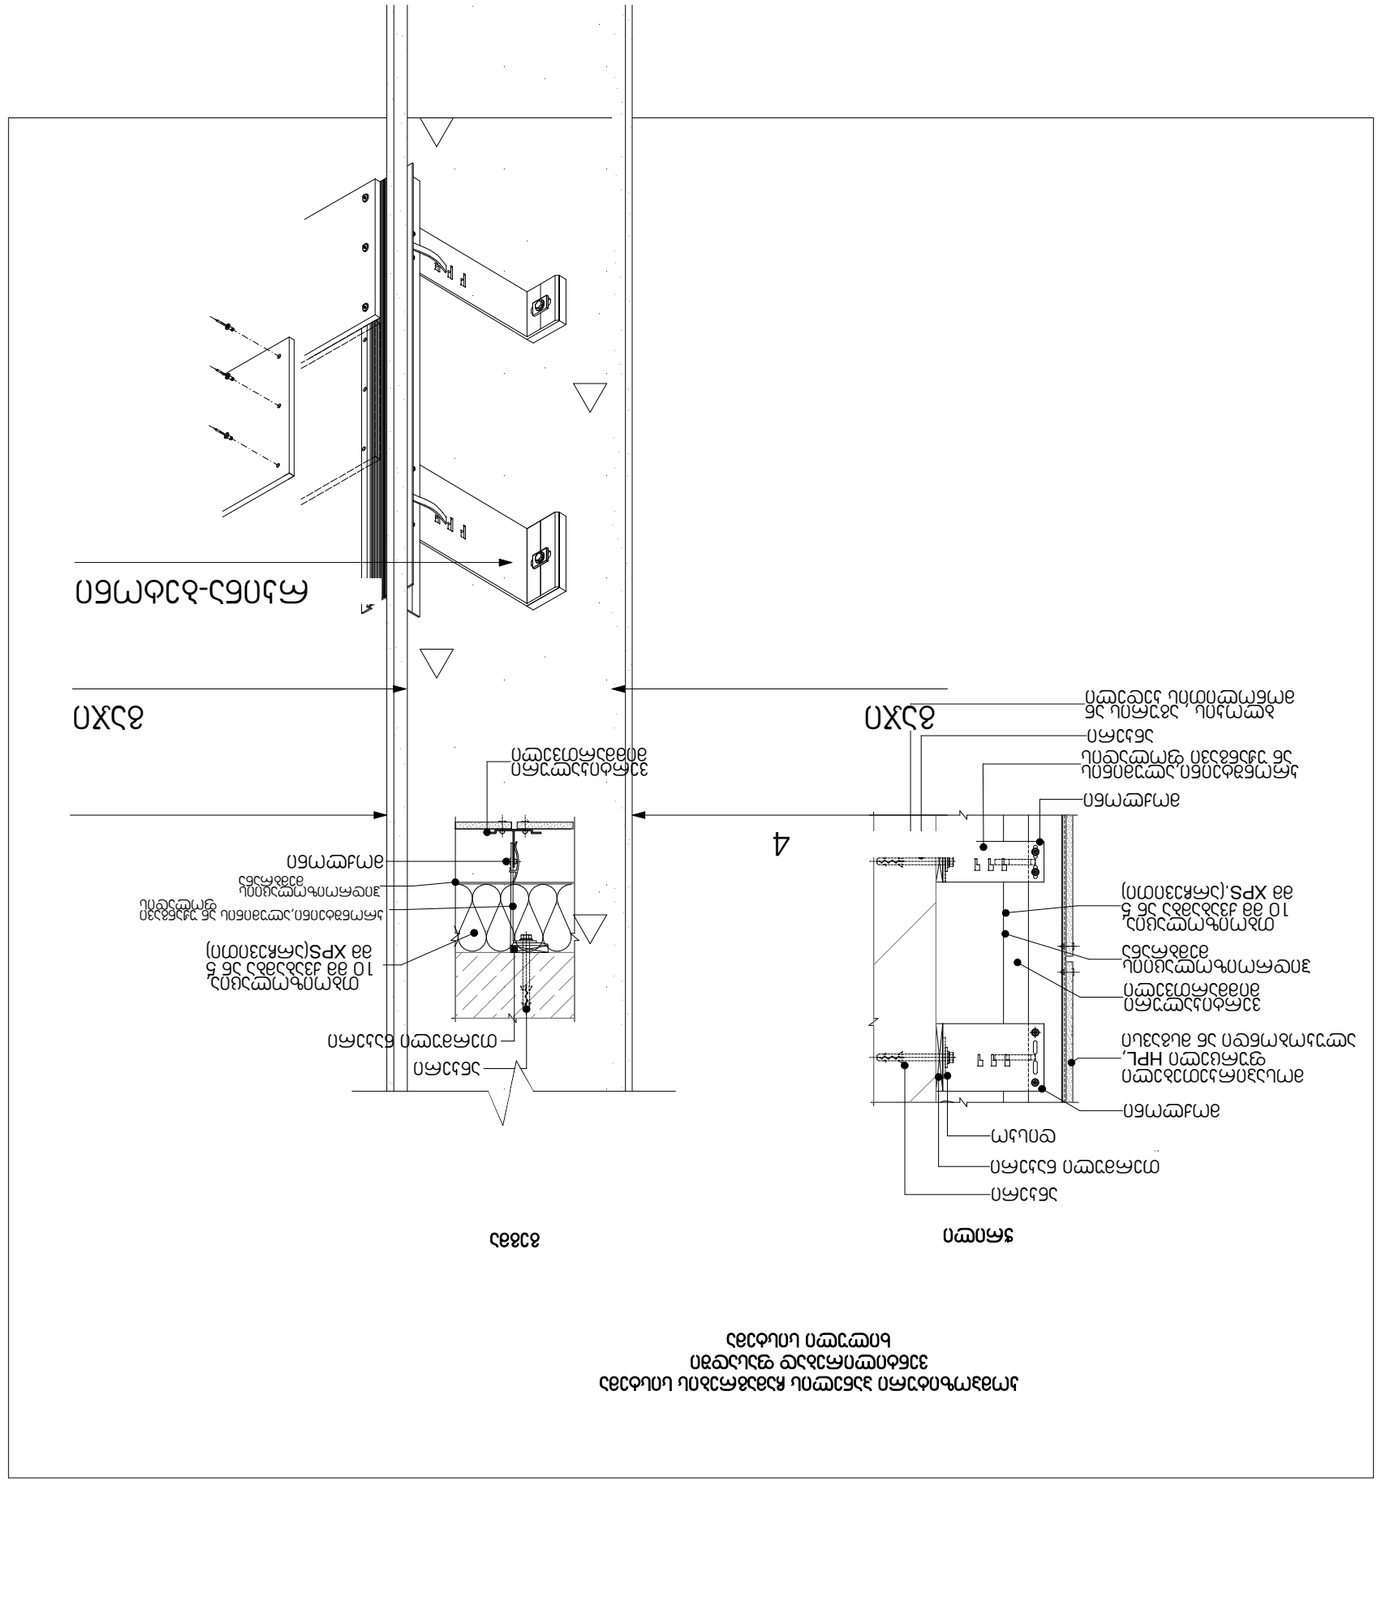

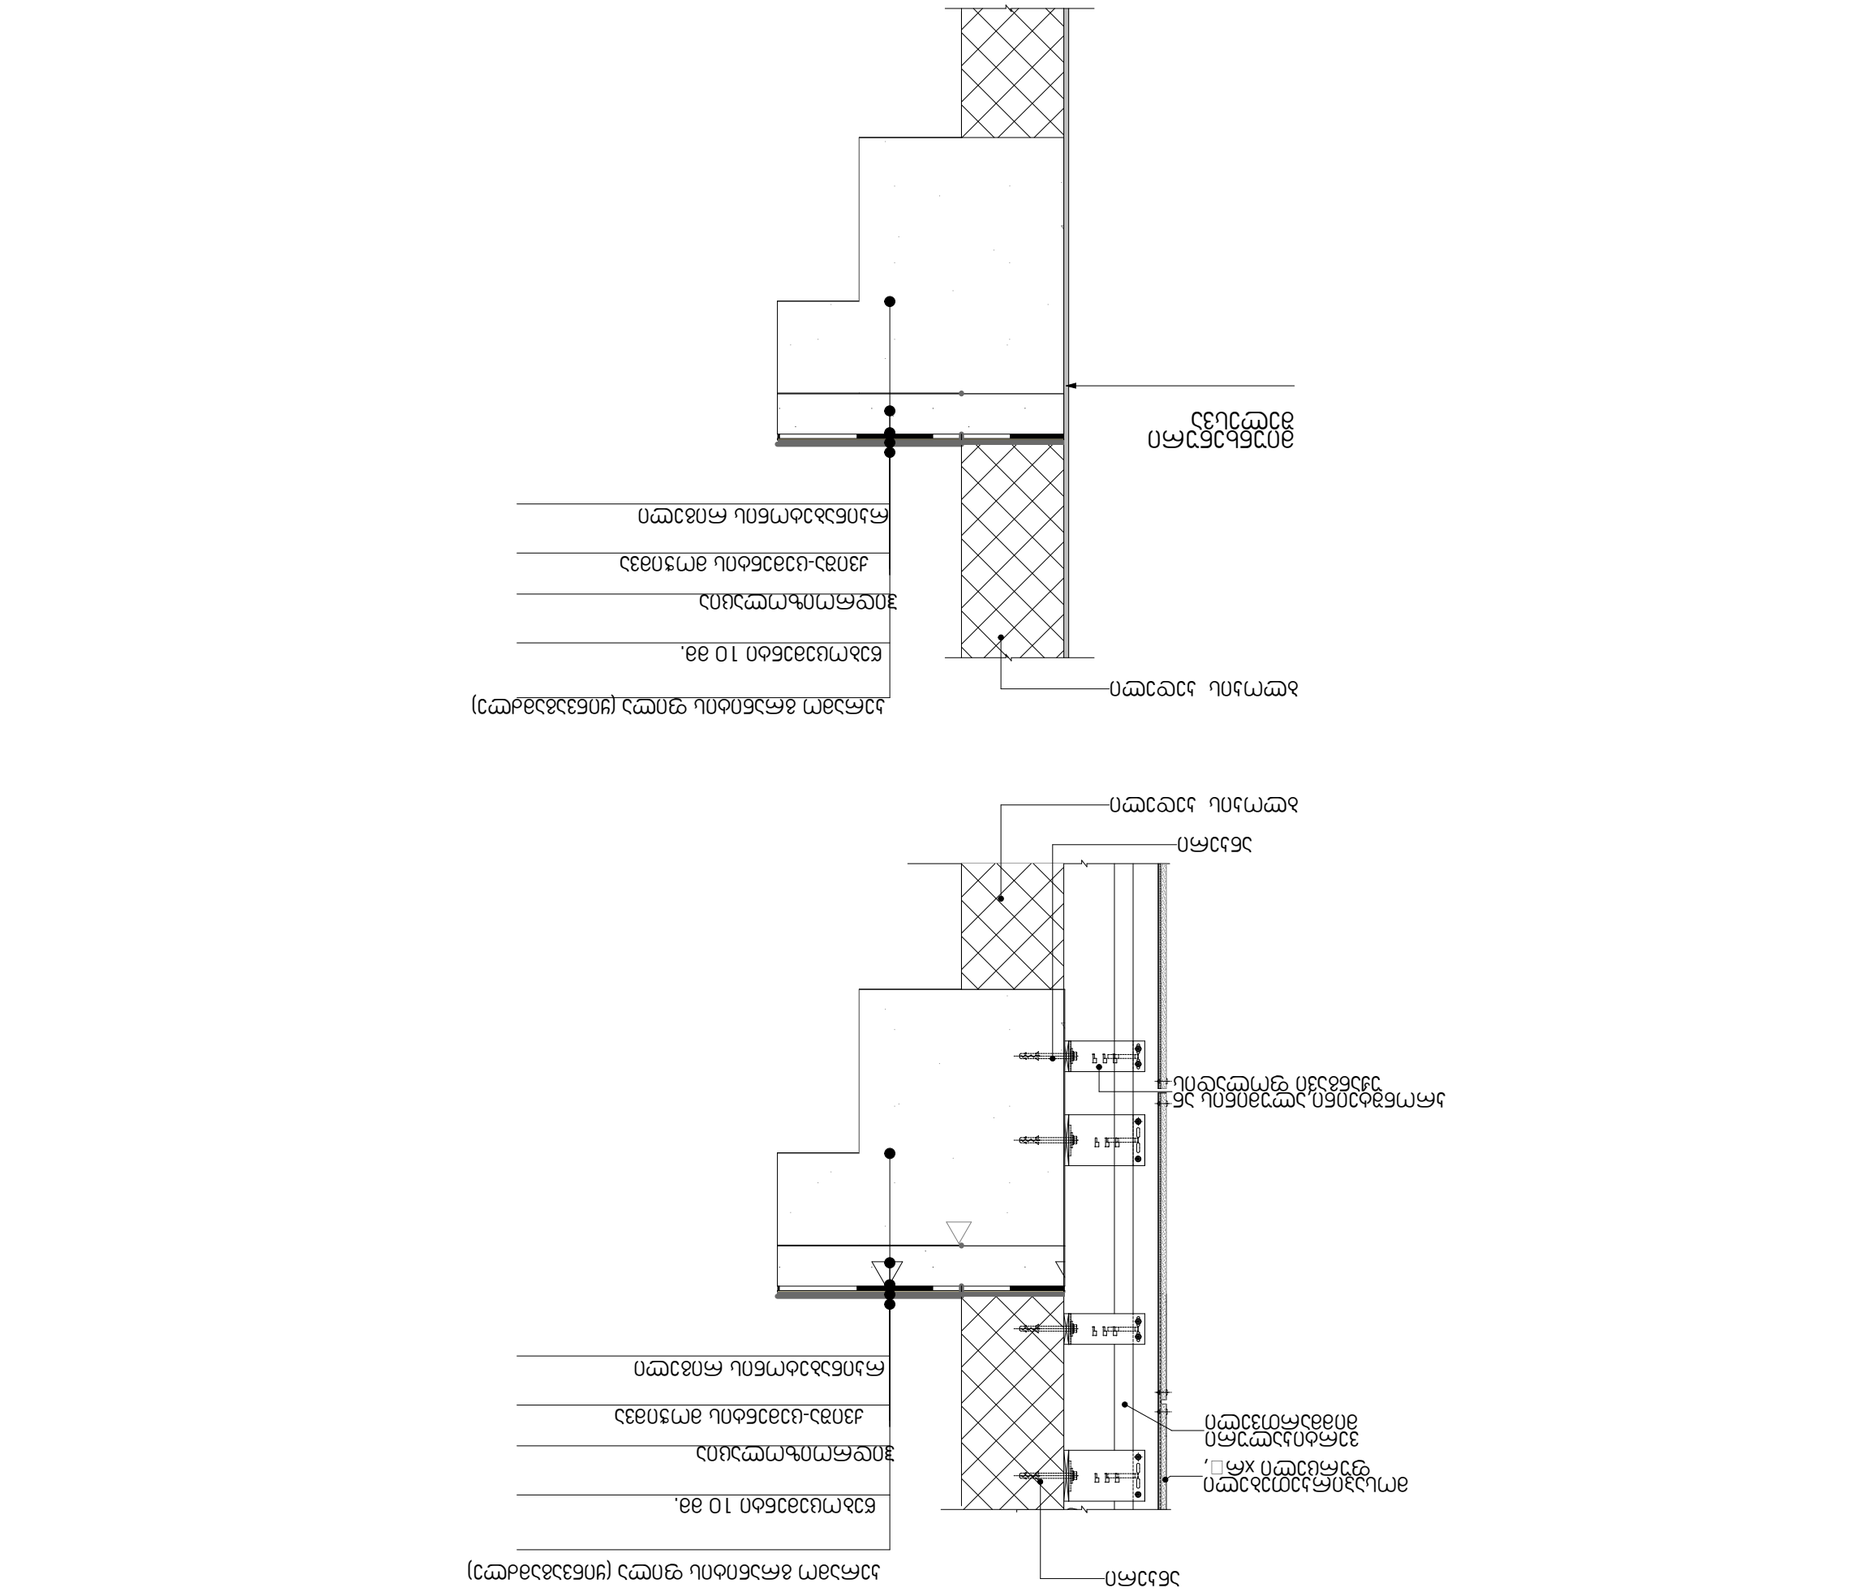

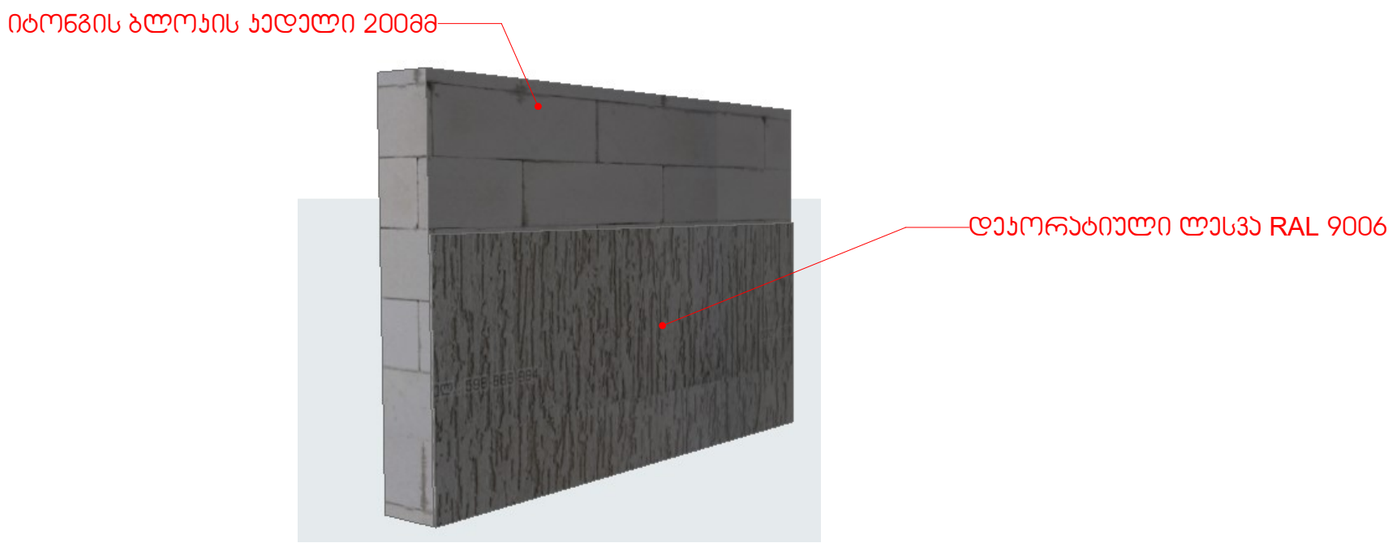
იტონგის ბლოკის კედელი 200მმ
დეკორატიული ღესვა RAL 9006

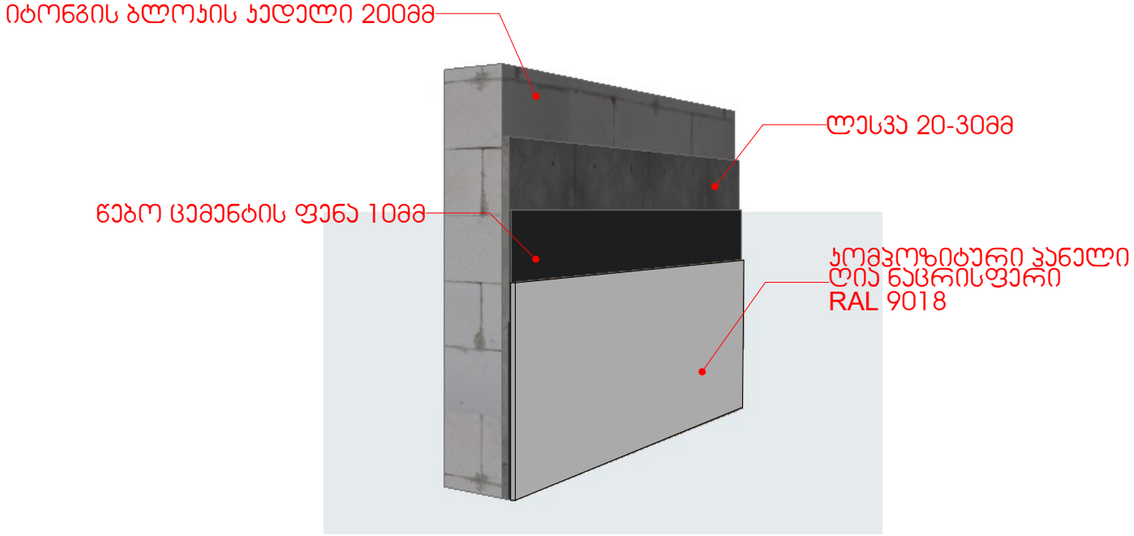
იტონგის ბლოკის კედელი 200მმ
ღესვა 20-30მმ
წებო ცემენტის ფენა 10მმ
კომპოზიტური პანელი
ღია ნაცრისფერი
RAL 9018

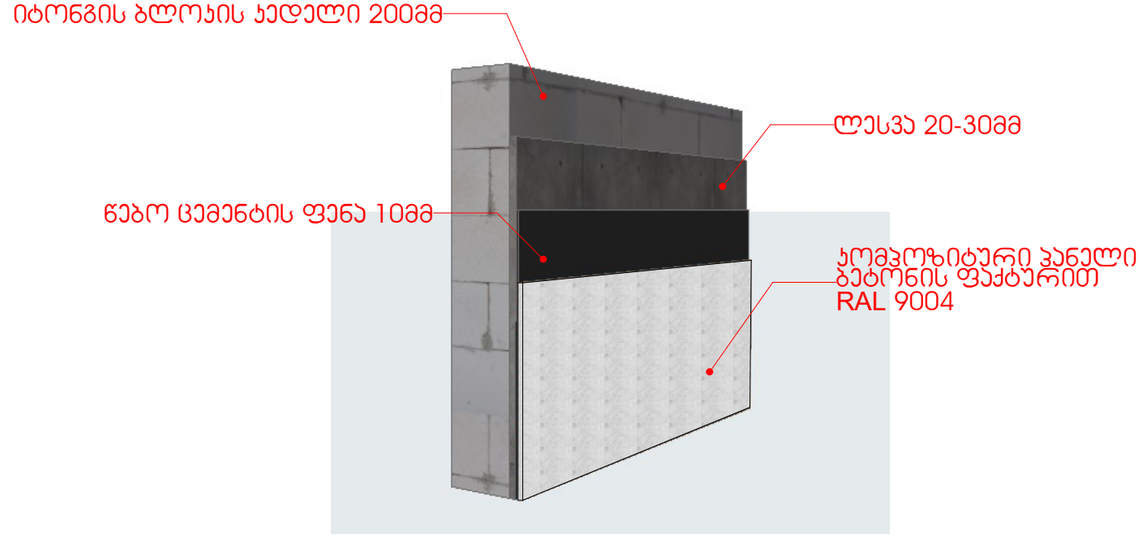
იტონგის ბლოკის კედელი 200მმ
ღესვა 20-30მმ
წებო ცემენტის ფენა 10მმ
კომპოზიტური პანელი
ბეტონის ფაქტურით
RAL 9004