
gengegma
m. 1:500

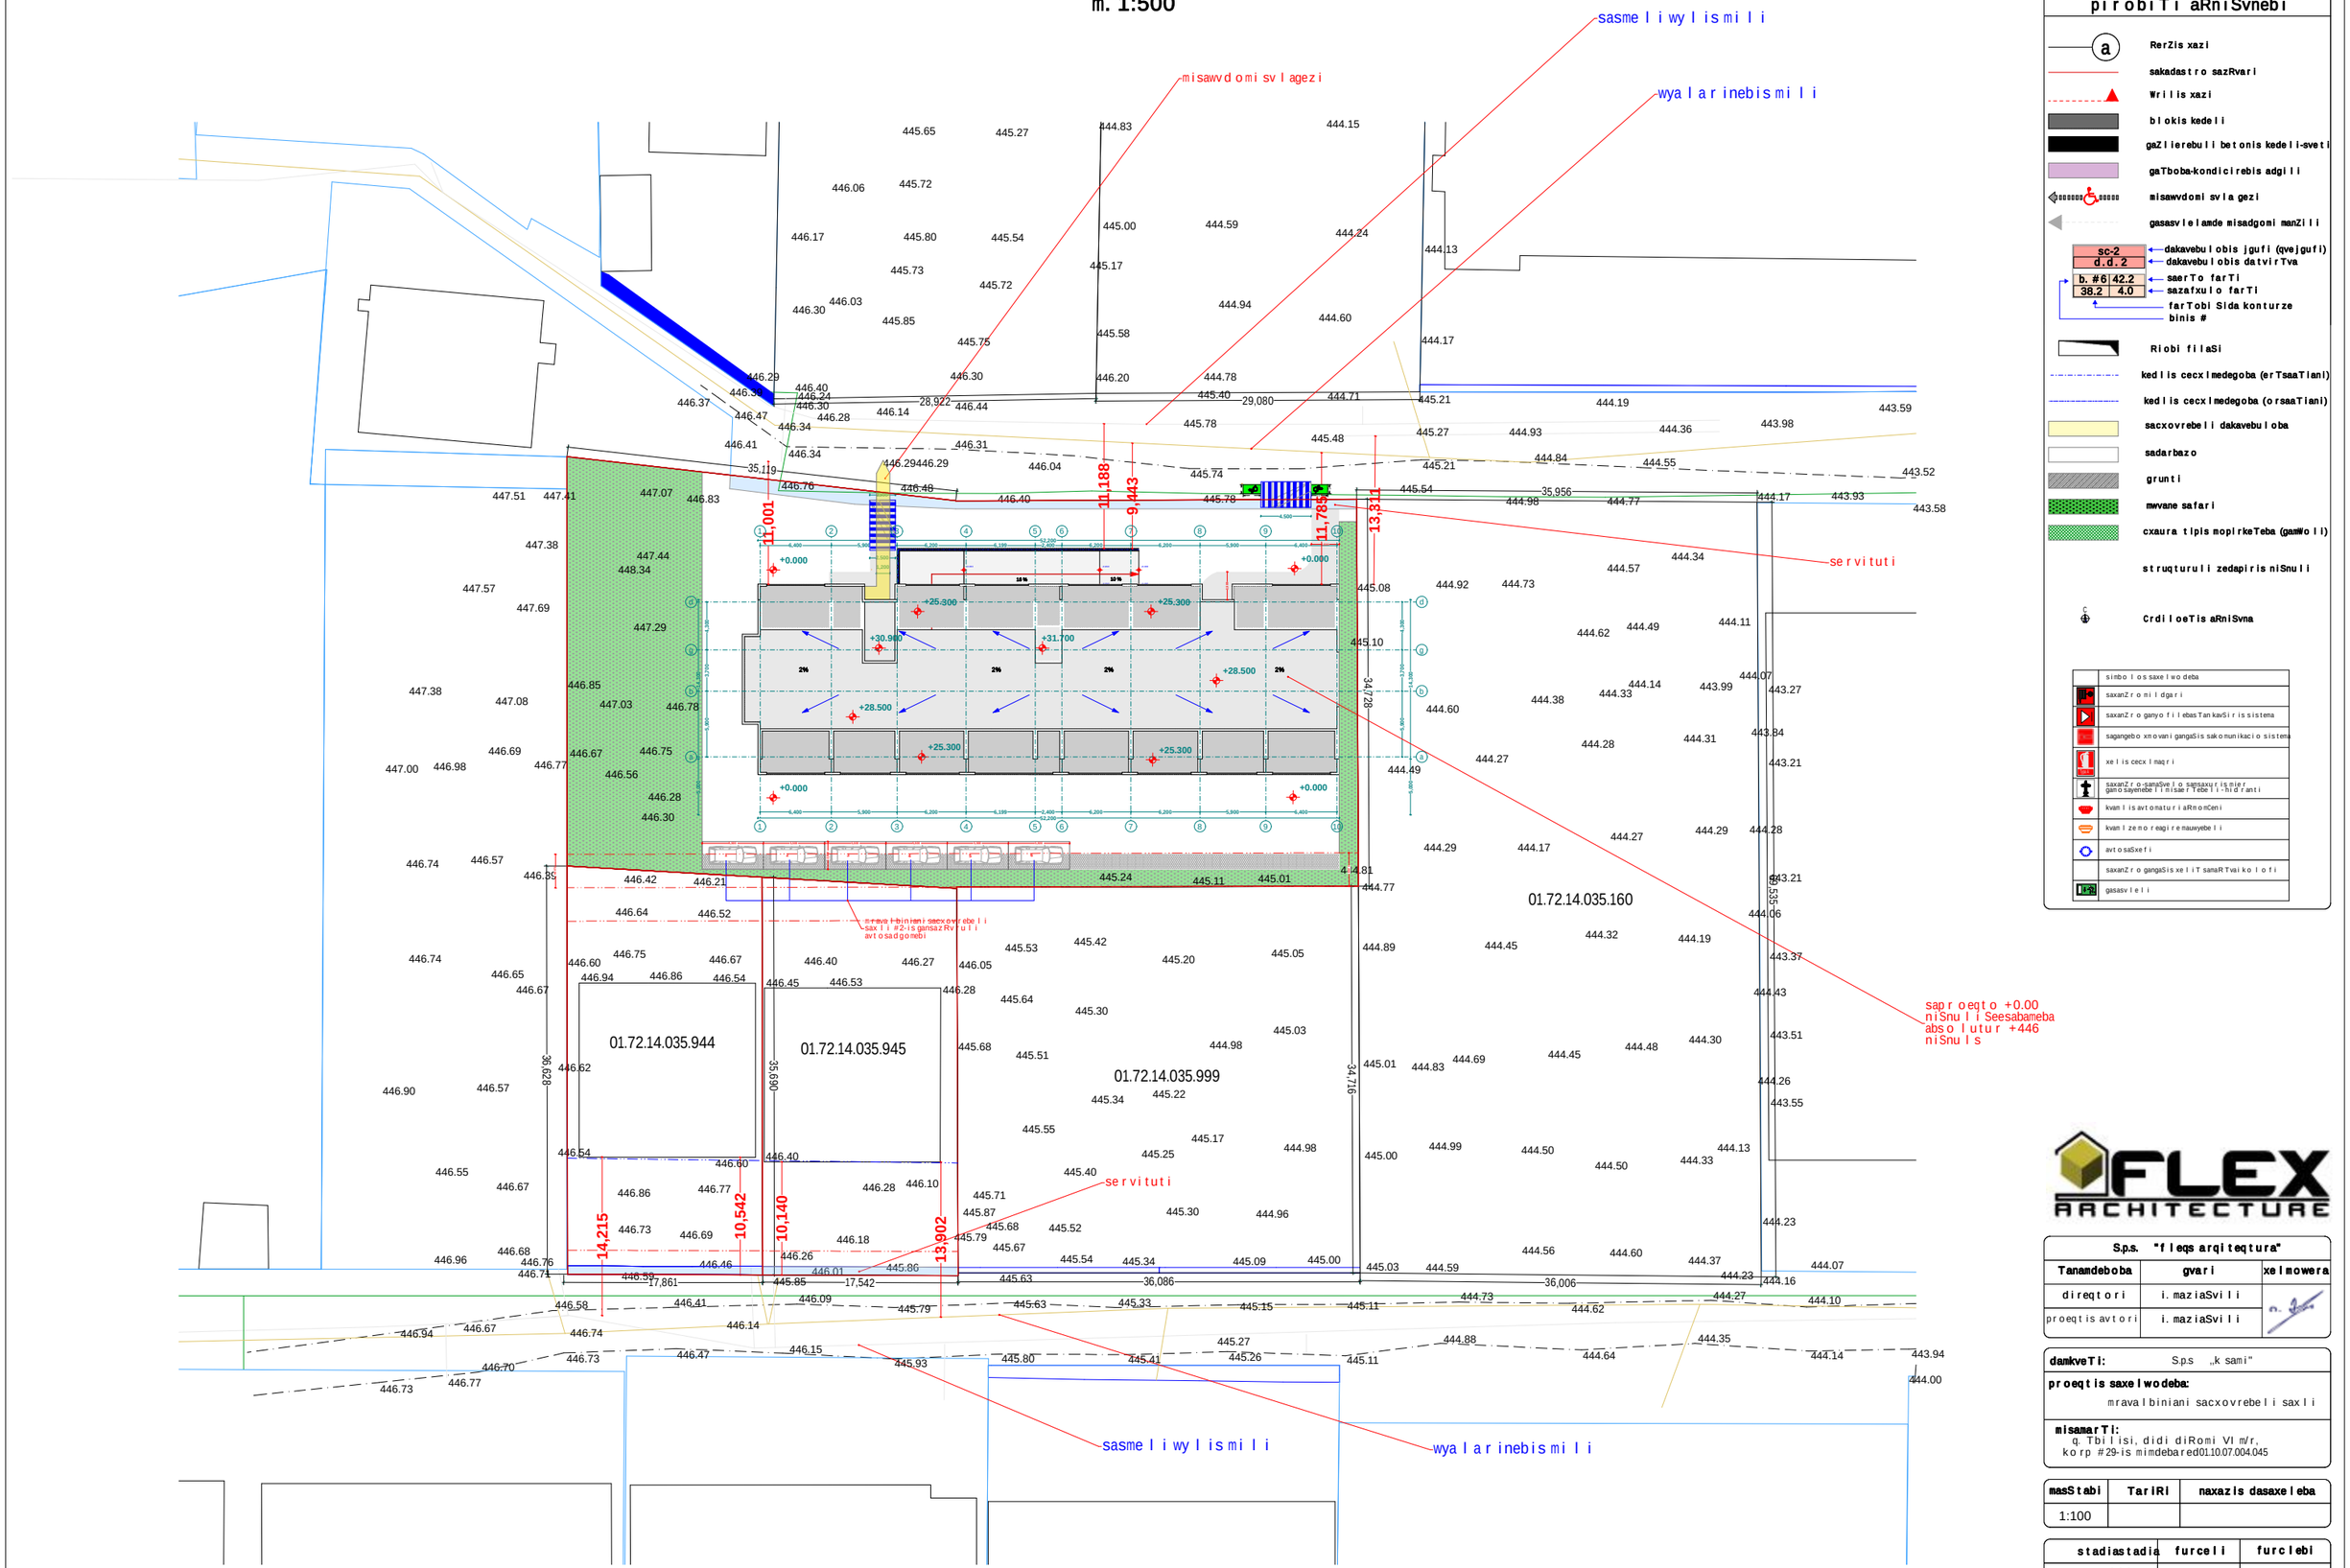

xe l Sekru l eba #

p i r o b i T i aRn i Svnebi

- a — RerZis xazi
- sakadastro sazRvari
- W r i l i s xazi
- b l o k i s kedeli
- gaZ l i erebu l i betonis kedeli-sveti
- gaTboba-kondicirebis adgili
- misawvdomi sv l a gezi
- gasasv l e l amde misadgomi manZ i l i
- sc-2 / d.d. 2 — dakavebu l obis jgufi (qvejgufi) / dakavebu l obis datv i rTva
- b. #6 | 42.2 / 38.2 | 4.0 — saerTo farTi / sazafxu l o farTi
- farTobi Sida konturze binis #
- R i obi f i l aSi
- ked l i s cecx l medegoba (erTsaaTiani)
- ked l i s cecx l medegoba (orsaaTiani)
- sacxovrebeli dakavebu l oba
- sadarbazo
- grunti
- mwvane safari
- cxaura tipis mopirkeTeba (ganWo l i)
- struqturu l i zedapiri s niSnu l i
- C r d i l oeTis aRniSvna

	s imbo l o s saxe l wo deba
	saxanZ r o mi l dgari
	saxanZ r o ganyo f i l ebasTankavSi r i s sistema
	sagangebo xmovani gangaSis sakomunikacio sistema
	xe l i s cecx l maqri
	saxanZ r o-samaSve l o sampasxuri s mier gamoyenebe l i n i saerTebe l i - hidranti
	kvam l i s avtomatu r i aRmomCeni
	kvam l i zeno r eagi r e mauwyebe l i
	avtosaSxe f i
	saxanZ r o gangaSis xe l i i T sanaRTvai ko l o f i
	gasasv l e l i

S.p.s. "f l eqs arqi teqtura"

Tanamdeboba	gvari	xe l mowera
d i reqtori	i. maziaSvi l i	
proeqtis avtori	i. maziaSvi l i	

damkveTi: S.p.s „k sami"

proeqtis saxe l wodeba: mravalbiniani sacxovrebeli saxli

misamarTi: q. Tbi l isi, didi diRomi V l m/r, korp #29-is mimdebared01.10.07.004.045

masStabi	TariRi	naxazis dasaxe l eba
1:100		

stadia	stadiata furce l i	furc l ebi
arq. nawi l i		