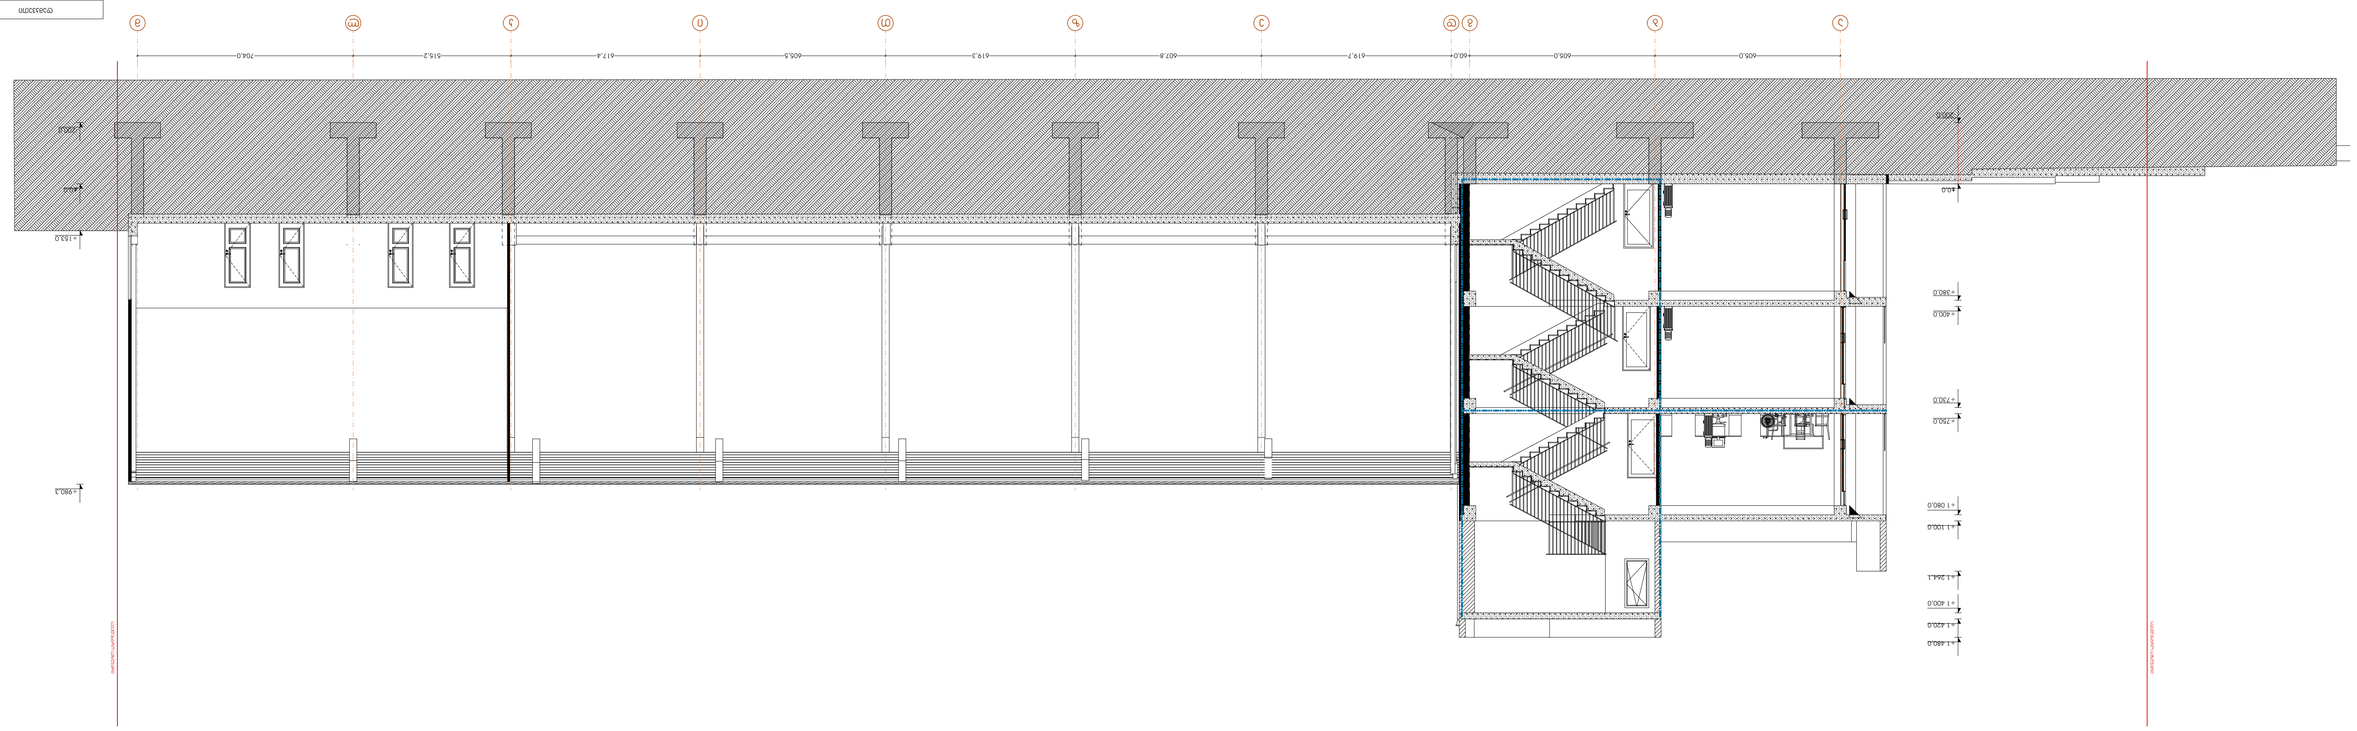


ჭრილი 1-2

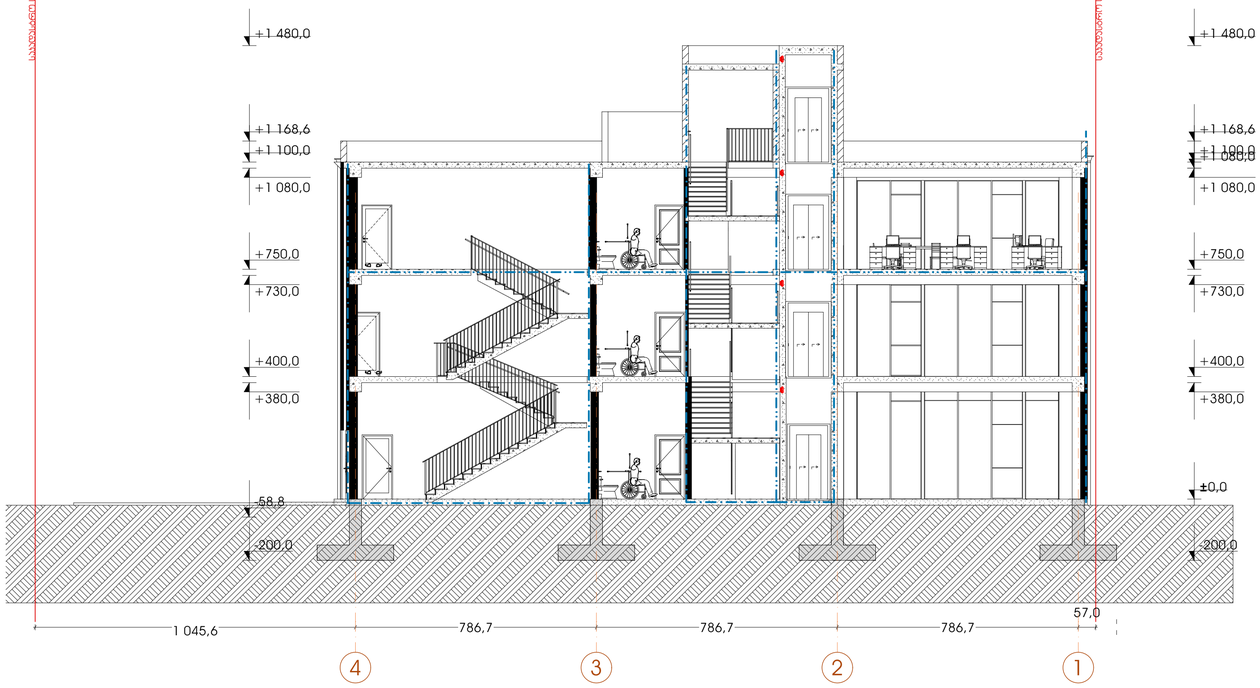

ჭრილი 1-3

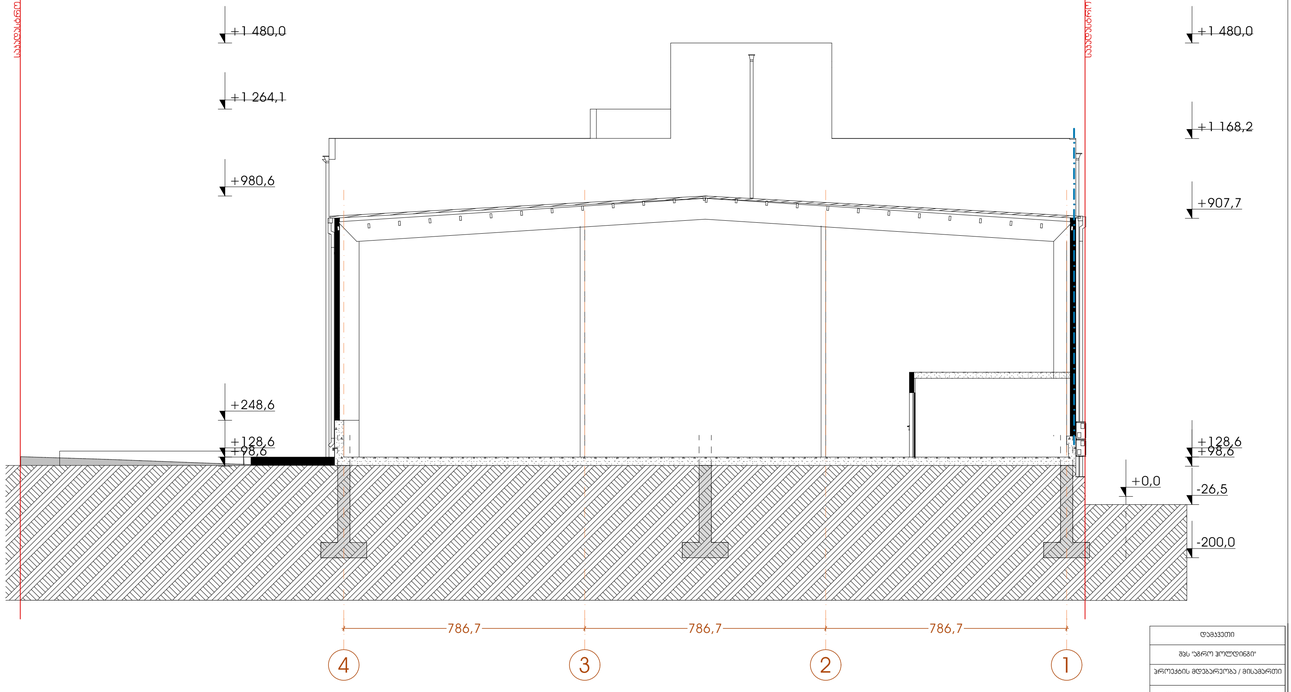

დამკვეთი

შპს "ბანკო ჰოლდინგი"

პროექტის მთვარმენელობა / მისამართი


საკადასტრო კოდი	81.08.16.900

პროექტის სახელწოდება

საძირკვლის ჭრილები

ტიპური ბაზის ნომერი

#	მიღე ფართების ჩამონათვალი	მ²
1.		
2.		
3.		
4.		
5.		
6.		
7.		
8.		
9.		
10.		
11.		
12.		
13.		

სულ ფართი

საპროექტო ორგანიზაციები

შ.პ.ს. "ბიჯიჯი ჯგუფი"
L.T.D "BMG GROUP"
ს/კ 406128239
ქ. თბილისი, ვაკის რაიონი, ი. ჭავჭავაძის გამზირი N 53, ბ. 22
www.bmg.ge

საპროექტო ჯგუფი	ხელმოწერა
დირექტორი	
ზ.გაბუნია	
არქიტექტორი	
ზ.გაბუნია	

ნახაზის / მოდელირების დასახელება

ჭრილები

მასშტაბი	1:100
ფორმატი	
ფურცელი	
თარიღი	2026 წ.
სტადია	პროექტის მეთოდიკა