
საქართველოს ეროვნული საჯარო რეესტრის
საჯარო რეესტრის მრავალწლიანი საარქივო

საკადასტრო გეგმა

ობიექტის ნაკვეთის საკადასტრო კოდი: *01.10.12.042.033*
განცხადების რეგისტრაციის ნომერი: *202407105*
ობიექტის ნაკვეთის ფართობი: *288* კვ.მ.
დანიშნულება: *არასასოფლო-სამეურნეო*
ვიზიტის თარიღი: *31.07.12*

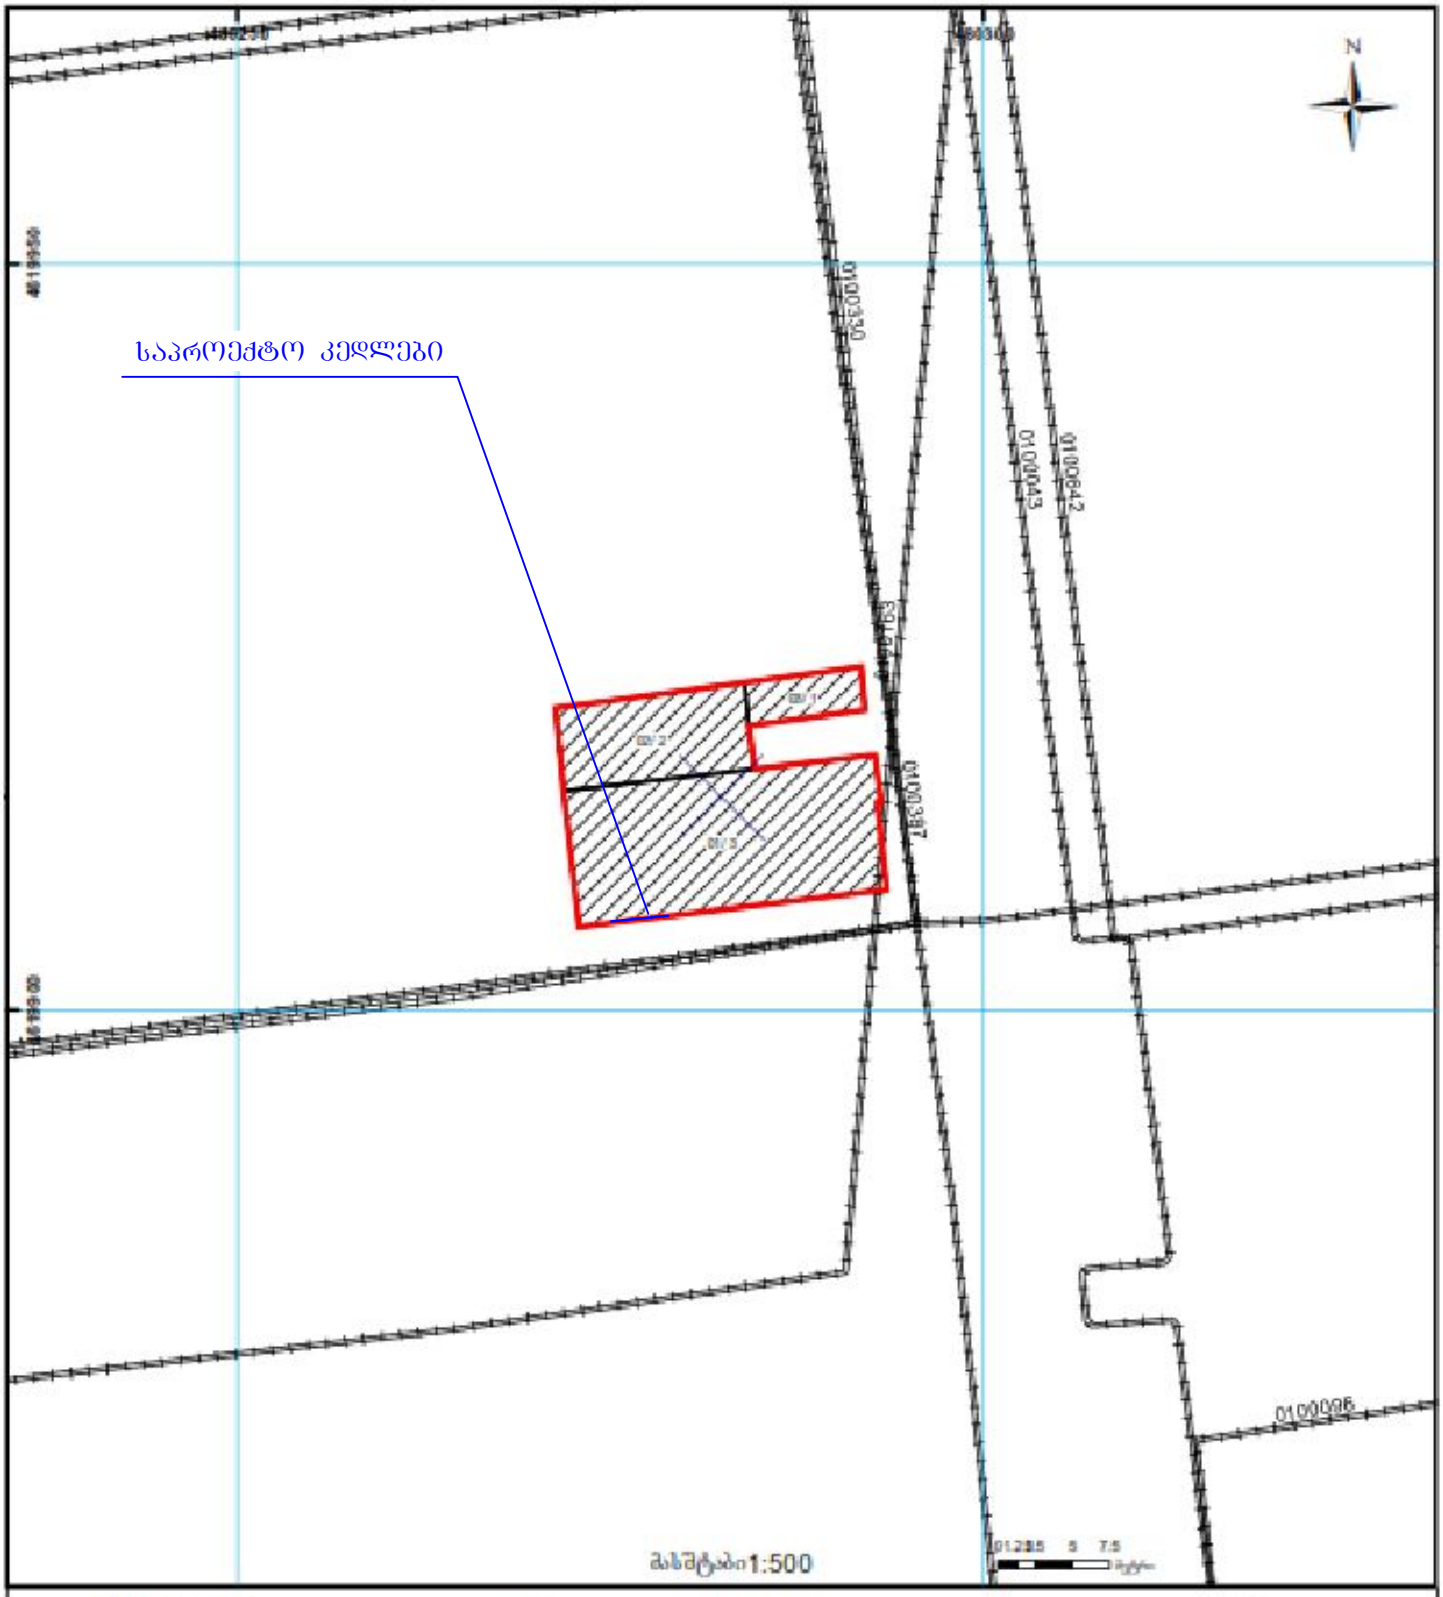

შენობა-ნაგებობა
ქალაქთმშენებლობითი ნორმირების საწარმოო ზონა
ქალაქთმშენებლობითი ნორმირების საწარმოო ზონა
ნაკვეთის საკადასტრო საზღვარი
შენობა-ნაგებობა
შენობა-ნაგებობა
UTM