სიმაღლის განსაზღვრის ჭრილი 1-1

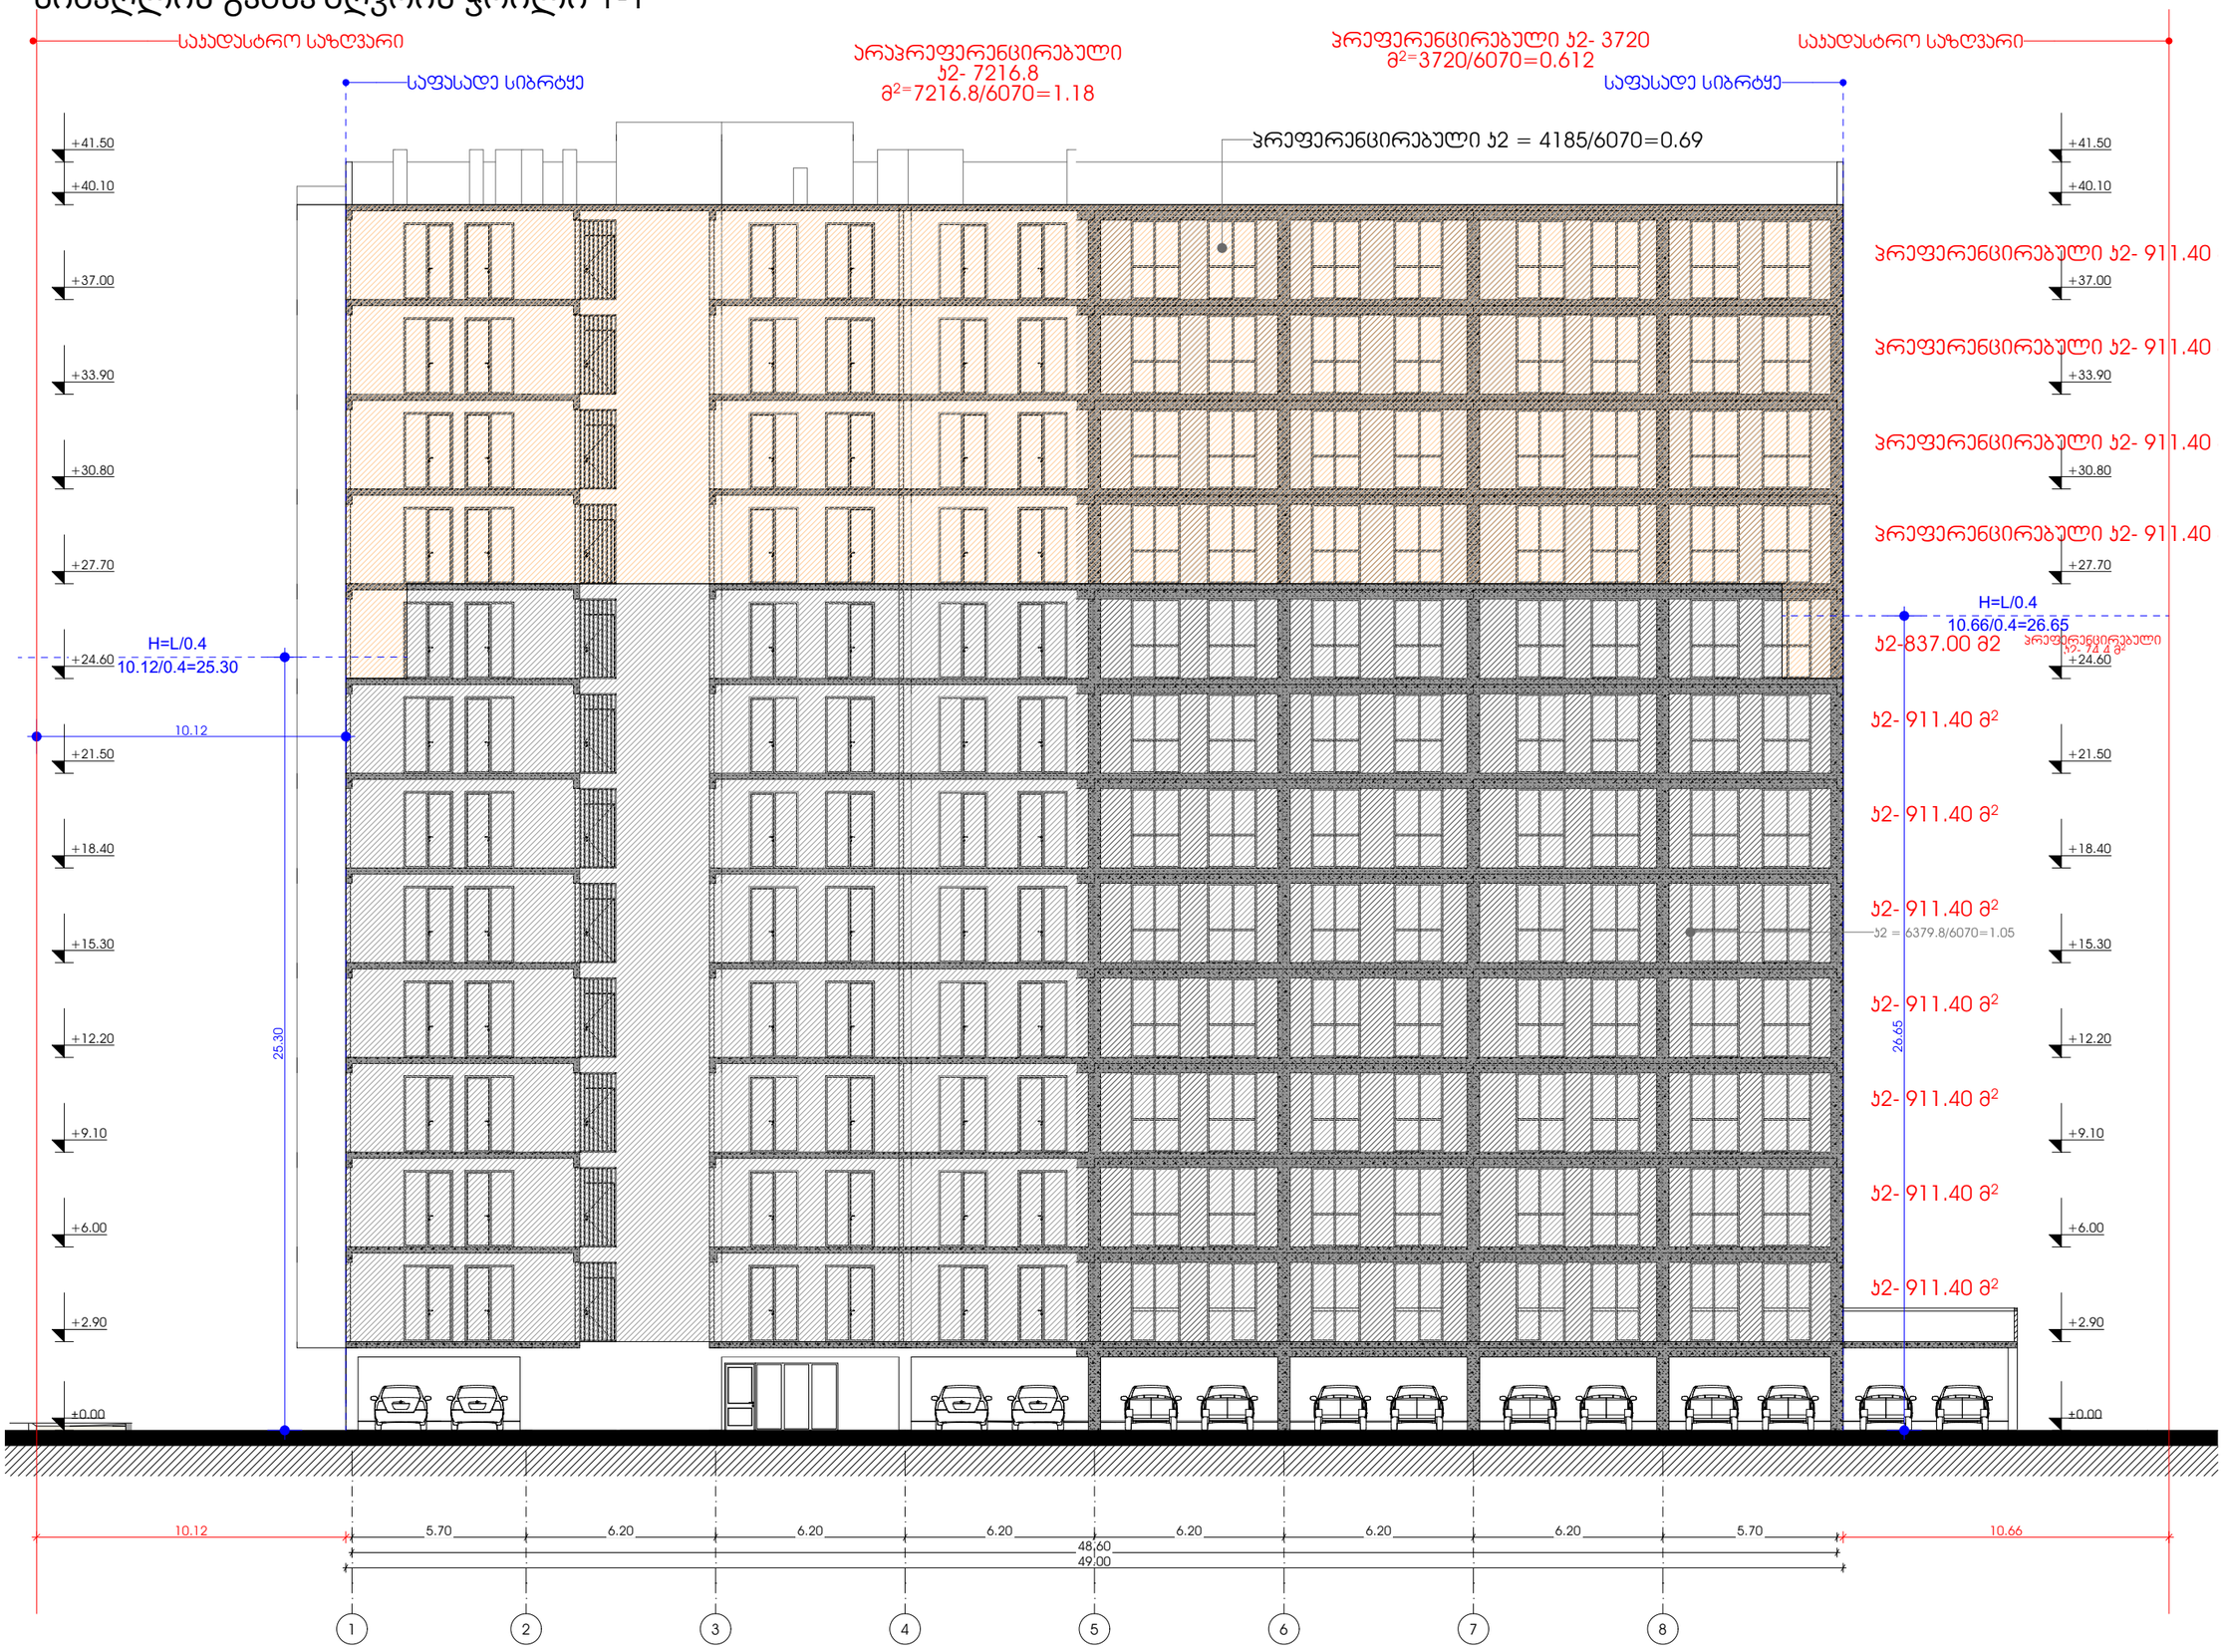

METRIC

პროექტი

მრავალბინიანი საცხოვრებელი სახლი

პროექტის მისამართი

ქალაქი თბილისი,
გამზირი მოსკოვი, №38
ს/კ-01.19.34.003.237

პრ. მთავარი არქიტექტორი

ა. ურუშაძე (მთ. არქიტექტორი)

ნახაზი-ფურცელი

სიმაღლის განსაზღვრის ჭრილი 1-1

A3 ფორმატი

A-600

სიმაღლის განსაზღვრის ჭრილი 2-2

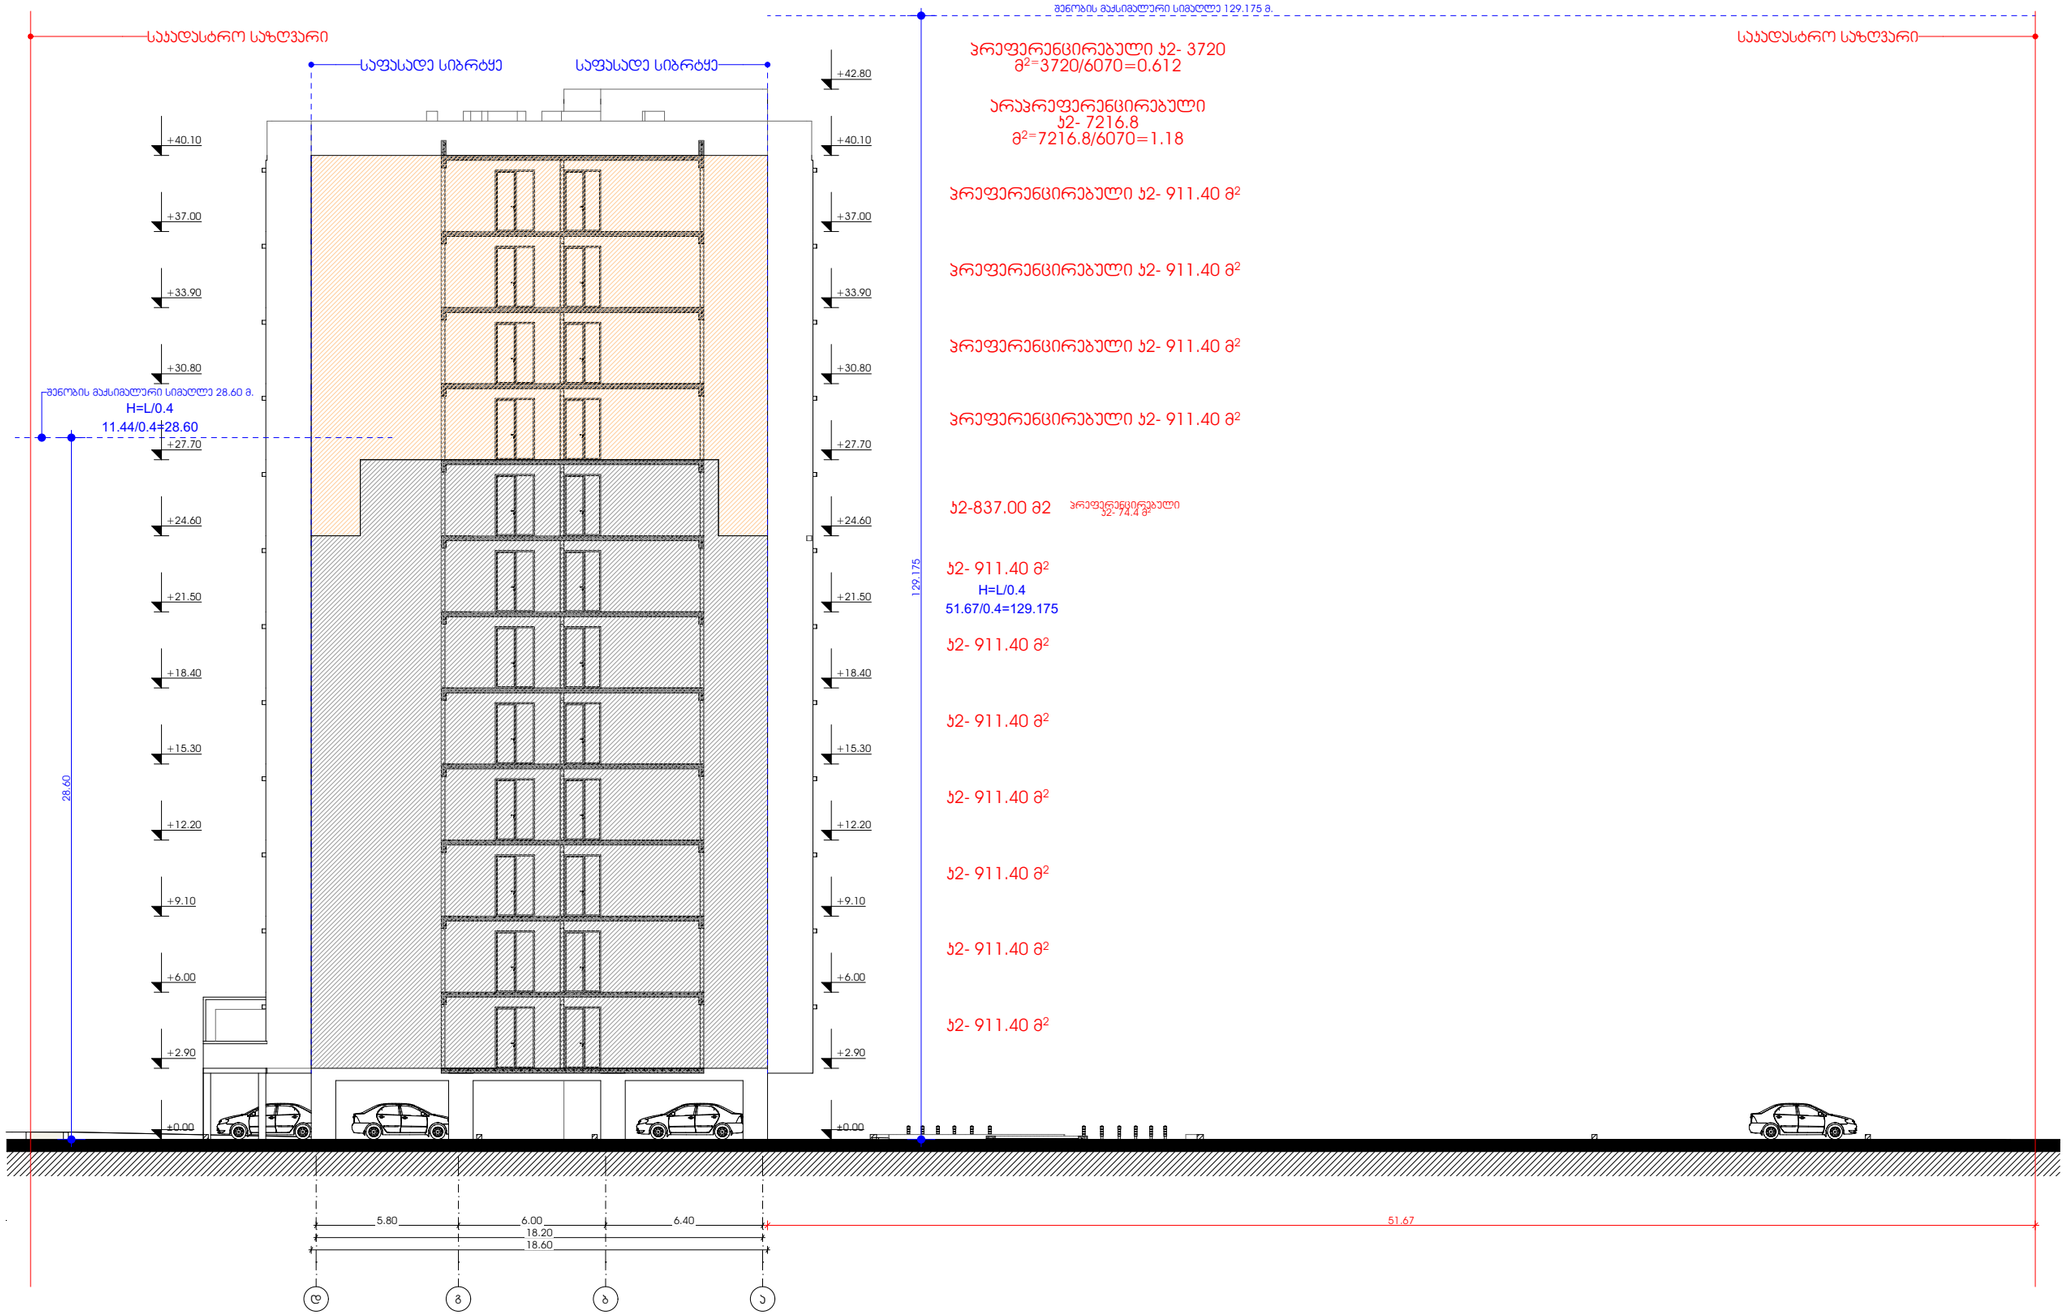

პრეფერენცირებული ს2- 3720
მ²=3720/6070=0.612

არაპრეფერენცირებული
ს2- 7216.8
მ²=7216.8/6070=1.18

პრეფერენცირებული ს2- 911.40 მ²

პრეფერენცირებული ს2- 911.40 მ²

პრეფერენცირებული ს2- 911.40 მ²

პრეფერენცირებული ს2- 911.40 მ²

ს2-837.00 მ2 პრეფერენცირებული ს2- 74.4 მ²

ს2- 911.40 მ²

ს2- 911.40 მ²

ს2- 911.40 მ²

ს2- 911.40 მ²

ს2- 911.40 მ²

ს2- 911.40 მ²

ს2- 911.40 მ²

M E T R I C

პროექტი

მრავალბინიანი საცხოვრებელი სახლი

პროექტის მისამართი

ქალაქი თბილისი,
გამზირი მოსკოვი, №38
ს/კ-01.19.34.003.237

პრ. მთავარი არქიტექტორი

ე. ურუშაძე (მთ. არქიტექტორი)

ნახაზი-ფურცელი

სიმაღლის განსაზღვრის ჭრილი 2-2

A3 ფორმატი

A-601

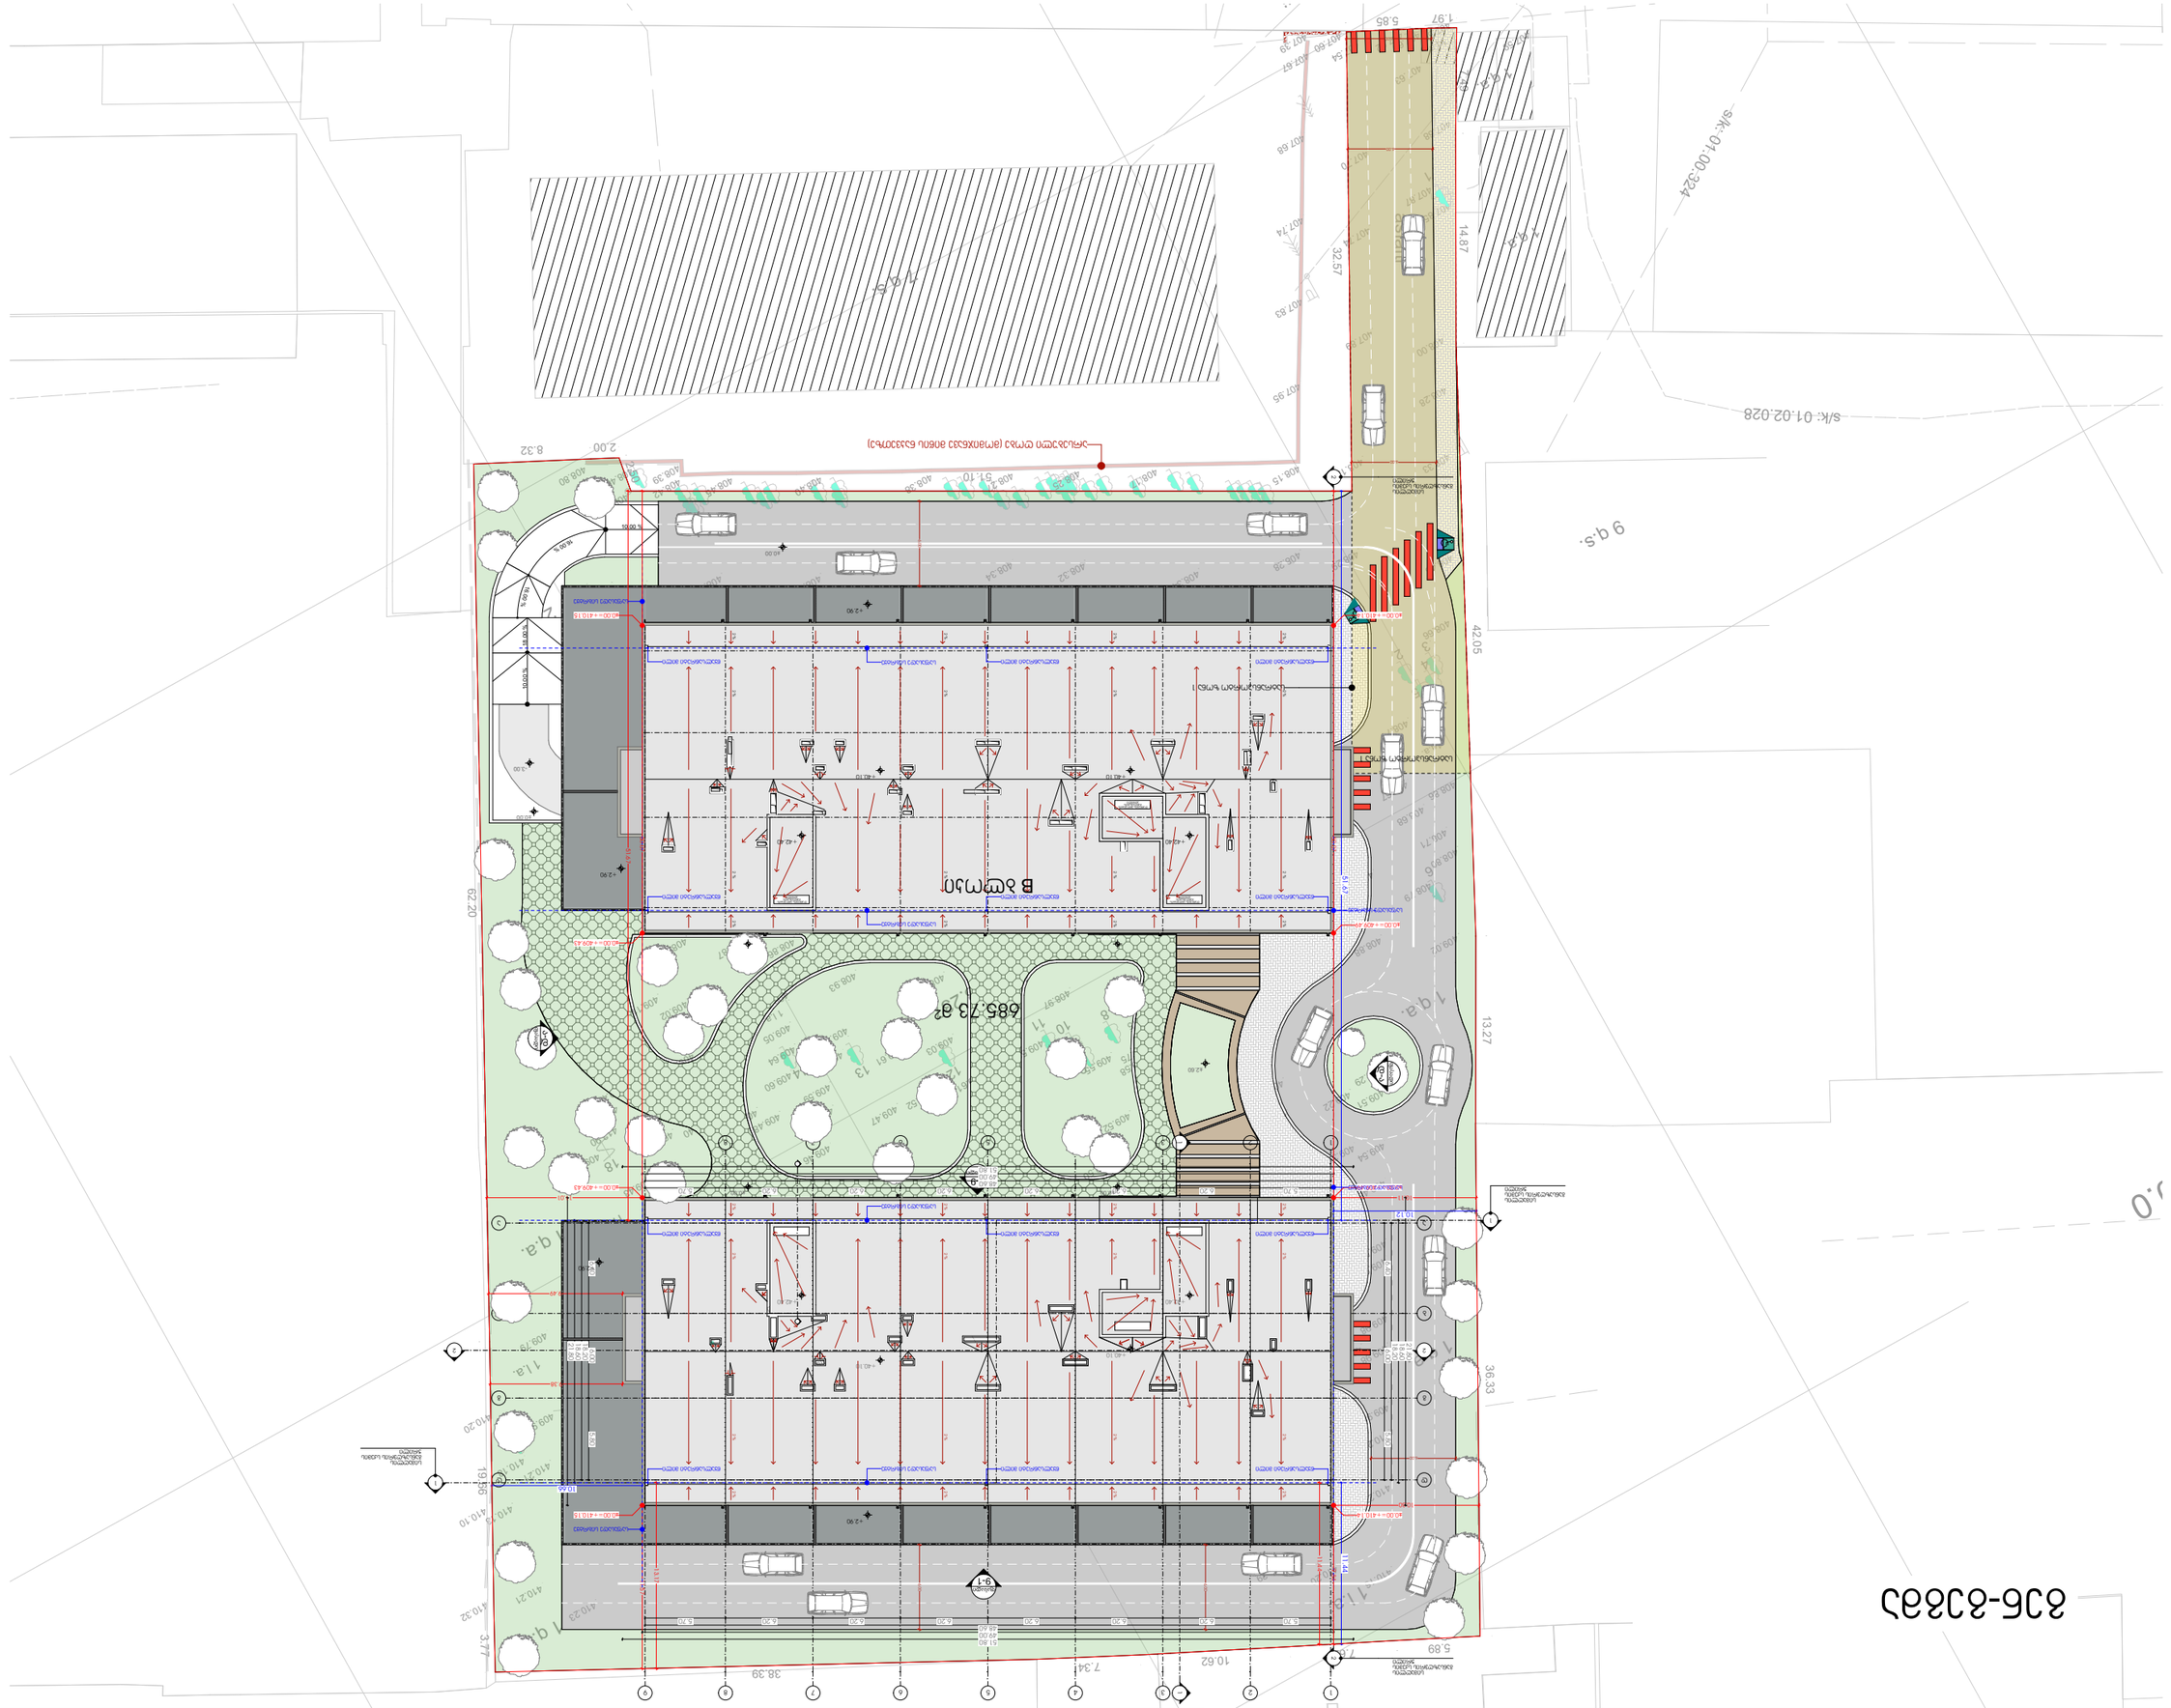


A3 ფორმატი
A-201

M E T R I C




ნახატი-ფურცელი
გენგეგმა

