კ-3 კოეფიციენტის ათვისების დენდროლოგიური პროექტი

დენდროლოგიური პროექტი

1. მისამართი: ქალაქი თბილისი,ვახტანგ ნინუას ქუჩა №3-4
2. საკადასტრო კოდი: 01.12.12.001.429
3. მიწის ნაკვეთის ფართობი: 7820.0 კვ.მ
4. მესაკუთრე: სააქციო საზოგადოება "ბანბის ნართი"
5. ნაკვეთის დანიშნულება: არასასოფლო სამეურნეო
6. გაშენებულ და გასაშენებელ ხე-მცენარეების მოვლა-პატრონობაზე პასუხისმგებელი: ----------
7. გასაშენებელი ხე-მცენარეების მოვლის ხანგრძლივობა: 3 წელი

კ-3 კოეფიციენტის საანგარიშო ფართობი: კ-3 =2633.8 კვ/მ

პროექტით გათვალისწინებული გამწვანების კოეფიციენტი 2346

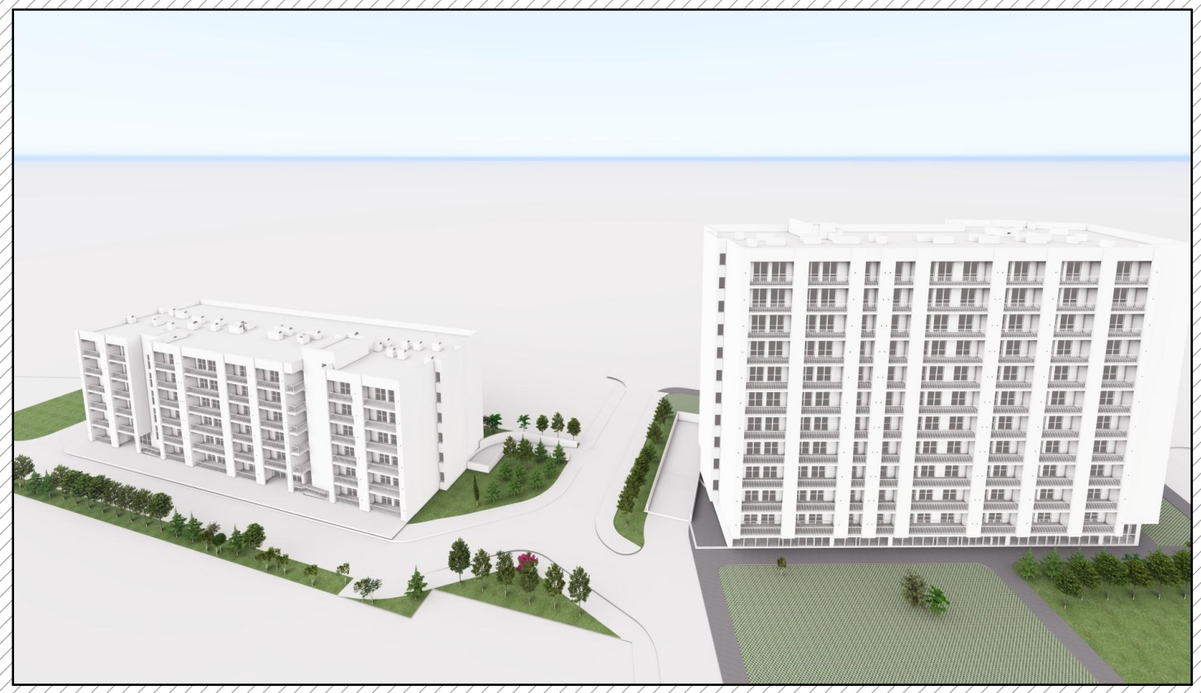

დამკვეთი: სააქციო საზოგადოება: "ბამბის ნართი"
ს/ნ 200003085

თბილისი 2026 წელი

შემსრულებელი:
შ.პ.ს. "ბიჯი"
ტელ:
595 55-35-74; 599 75-28-88
BIJI
ARCHITECTURE

განმარტებითი ბარათი

პროექტი წარმოადგენს მშენებლობისათვის ტერიტორიის გამწვანების დენდროლოგიურ პროექტს.

საპროექტო ტერიტორია მდებარეობს: ქ. თბილისი, ვახტანგ ნინუას ქუჩა №3-4 (ს.კ: 01.12.12.001.429)

დამკვეთი: სააქციო საზოგადოება "ბამბის ნართი" ს/ნ: 200003085

ტერიტორიის საერთო ფართობი: 7820 მ^2

კ-3 (საპროექტო) - 0.3 (2633.8 მ^2)
კ-3 (მინიმალური მოთხოვნა/საანგარიშო) - 0.3 (2346 მ^2)

საპროექტო ტერიტორიაზე გვხვდება 198 ძირი მწვანე ნარგავი. გარემოს დაცვის საქალაქო სამსახურის წერილის (18-01250481284) შესაბამისად, იგეგმება 3 ძირი ხე-მცენარის ამავე ტერიტორიაზე გადარგვა ხოლო 188 ერთეული ძირის - მოჭრა; 77 ძირი ხე-მცენარე ხელუხლებლად შენარჩუნდება მიწის ნაკვეთზე. ასევე, ტერიტორიაზე დამატებით დაირგვება 80 ძირი ახალი ხე-მცენარე.

დასარგავად შეირჩა 26 ძირი იფანი , 27 ძირი მინდვრის ნეკერჩხალი და 27 ძირი ჰიმალაის კედარი.

აღნიშნული სახეობები შერჩეულია ქ. თბილისის მუნიციპალიტეტის მთავრობის №05.14.147 (08.02.2018) განკარგულების მიხედვით დადგენილი სიიდან.

გამწვანების პროექტი დასრულდება სამშენებლო პროექტის დასრულებიდან 12 თვის განმავლობაში ვეგეტაციური და აგროტექნიკური პირობების გათვალისწინებით.

გაშენებული მწვანე ნარგავების მოვლა-პატრონობაზე პასუხისმგებელია:
შპს "არქიტექს ქონსთრაქშენი"

გაშენებული მწვანე ნარგავების მოვლა განხორციელდება 3 წლის მანძილზე

გიორგი ბენდელიანი

(პ/ნ 01001029584)

ლანდშაფტის დიზაინერი

არსებულ ხე-ნარგავთა ინვენტარიზაცია

ხის N	მცენარეთა სახეობა	D დიამეტრი 10 სმ-ზე (სმ)	H სიმაღლე (მ)	მდგომარეობა	შენიშვნა	ჩასატარებელი ღონისძიება
1	ხემყრალი (Ai anthus alyissma)	4-8	3	ავარიული	ფოთლოვანი	მოჭრა
2	ხემყრალი (Ai anthus alyissma)	4-8	3	ავარიული	ფოთლოვანი	მოჭრა
3	ლეღვი (Ficus carica)	0-4	1	საღი	ხილკენროვანი	რჩება ადგილზე
4	თუთა (Morus)	0-4	2	ავარიული	ფოთლოვანი	მოჭრა
5	ხემყრალი (Ai anthus alyissma)	8-12	5.5	ავარიული	ფოთლოვანი	მოჭრა
6	ვაშლი (malus)	15.9	7	საღი	ხილკენროვანი	რჩება ადგილზე
7	ატამი (Prunus persica)	4-8	3	საღი	ხილკენროვანი	რჩება ადგილზე
8	ხემყრალი (Ai anthus alyissma)	0-4	2	ავარიული	ფოთლოვანი	მოჭრა
9	ხემყრალი (Ai anthus alyissma)	0-4	2	ავარიული	ფოთლოვანი	მოჭრა
10	ხემყრალი (Ai anthus alyissma)	0-4	2	ავარიული	ფოთლოვანი	მოჭრა
11	ხემყრალი (Ai anthus alyissma)	4-8	3.5	ავარიული	ფოთლოვანი	მოჭრა
12	ხემყრალი (Ai anthus alyissma)	4-8	2.5	საღი	ფოთლოვანი	რჩება ადგილზე
13	ხემყრალი (Ai anthus alyissma)	4-8	2.5	ავარიული	ფოთლოვანი	მოჭრა
14	ხემყრალი (Ai anthus alyissma)	4-8	2.5	საღი	ფოთლოვანი, შესაძლებელია გადარგვა და გახარება	მოჭრა
15	ხემყრალი (Ai anthus alyissma)	4-8	3.5	საღი	ფოთლოვანი, შესაძლებელია გადარგვა და გახარება	მოჭრა
16	თუთა (Morus)	4.8	2.5	საღი	ფოთლოვანი, შესაძლებელია გადარგვა და გახარება	მოჭრა
17	ხემყრალი (Ai anthus alyissma)	0-4	2	ავარიული	ფოთლოვანი	მოჭრა
18	ხემყრალი (Ai anthus alyissma)	0-4	2.5	ავარიული	ფოთლოვანი	მოჭრა
19	იფანი (Fraxinus)	4.8	2.5	საღი	ფოთლოვანი, შესაძლებელია გადარგვა და გახარება	მოჭრა
20	ხემყრალი (Ai anthus alyissma)	4-8	3	საღი	ფოთლოვანი, შესაძლებელია გადარგვა და გახარება	მოჭრა
21	თუთა (Morus)	8-12	4.5	ავარიული	ფოთლოვანი	მოჭრა
22	ხემყრალი (Ai anthus alyissma)	4-8	3	ავარიული	ფოთლოვანი	მოჭრა
23	ხემყრალი (Ai anthus alyissma)	29	10.5	ავარიული	ფოთლოვანი	მოჭრა
24	ხემყრალი (Ai anthus alyissma)	14-3	8.5	ავარიული	ფოთლოვანი	მოჭრა
25	ხემყრალი (Ai anthus alyissma)	17.5	8.5	ავარიული	ფოთლოვანი	მოჭრა
26	ლეღვი (Ficus carica)	8-12	5.5	საღი	ხილკენროვანი	რჩება ადგილზე
27	ჩვეულებრივი ხურმა (Diospyros lotus)	4-8	4.5	ავარიული	ფოთლოვანი	მოჭრა
28	ლეღვი (Ficus carica)	4-8	2.5	საღი	ხილკენროვანი	რჩება ადგილზე
29	ხემყრალი (Ai anthus alyissma)	8-12	8.5	საღი	ფოთლოვანი, შესაძლებელია გადარგვა და გახარება	რჩება ადგილზე
30	თუთა (Morus)	14.3	5.5	საღი	ფოთლოვანი, შესაძლებელია გადარგვა და გახარება	რჩება ადგილზე
31	ხემყრალი (Ai anthus alyissma)	15.9	8.5	საღი	ფოთლოვანი, შესაძლებელია გადარგვა და გახარება	რჩება ადგილზე
32	ხემყრალი (Ai anthus alyissma)	17.5	8.5	ავარიული	ფოთლოვანი	მოჭრა
33	ხემყრალი (Ai anthus alyissma)	0.4	3.5	საღი	ფოთლოვანი, შესაძლებელია გადარგვა და გახარება	რჩება ადგილზე
34	თუთა (Morus)	4-8	4.5	საღი	ფოთლოვანი, შესაძლებელია გადარგვა და გახარება	რჩება ადგილზე
35	თეთრი აკაცია (Robina pseudoacacia)	4-8	4.5	საღი	ფოთლოვანი, შესაძლებელია გადარგვა და გახარება	რჩება ადგილზე
36	თეთრი აკაცია (Robina pseudoacacia)	4-8	4.5	საღი	ფოთლოვანი, შესაძლებელია გადარგვა და გახარება	რჩება ადგილზე
37	თუთა (Morus)	4-8	4.5	საღი	ფოთლოვანი, შესაძლებელია გადარგვა და გახარება	რჩება ადგილზე
38	თუთა (Morus)	8-12	4.5	საღი	ფოთლოვანი, შესაძლებელია გადარგვა და გახარება	რჩება ადგილზე
39	ხემყრალი (Ai anthus alyissma)	16.6	12.1	საღი	ფოთლოვანი, შესაძლებელია გადარგვა და გახარება	რჩება ადგილზე
40	ხემყრალი (Ai anthus alyissma)	0-4	2	საღი	ფოთლოვანი, შესაძლებელია გადარგვა და გახარება	რჩება ადგილზე
41	თუთა (Morus)	4-8	2.5	ავარიული	ფოთლოვანი, შესაძლებელია გადარგვა და გახარება	მოჭრა
42	ლეღვი (Ficus carica)	8-12	5.5	ავარიული	ხილკენროვანი	მოჭრა
43	თეთრი აკაცია (Robina pseudoacacia)	26	10.5	საღი	ფოთლოვანი, შესაძლებელია გადარგვა და გახარება	რჩება ადგილზე
44	თუთა (Morus)	19.4	8.5	საღი	ფოთლოვანი, შესაძლებელია გადარგვა და გახარება	რჩება ადგილზე
45	თეთრი აკაცია (Robina pseudoacacia)	28	9.5	საღი	ფოთლოვანი, შესაძლებელია გადარგვა და გახარება	რჩება ადგილზე
46	კელრეუტერია (koelreuteria pamiculata)	20.7	3.5	საღი	ფოთლოვანი, შესაძლებელია გადარგვა და გახარება	რჩება ადგილზე
47	თუთა (Morus)	29	9.5	საღი	ფოთლოვანი, შესაძლებელია გადარგვა და გახარება	რჩება ადგილზე
48	თუთა (Morus)	31	8.5	საღი	ფოთლოვანი, შესაძლებელია გადარგვა და გახარება	რჩება ადგილზე
49	თუთა (Morus)	22.9	8.5	საღი	ფოთლოვანი, შესაძლებელია გადარგვა და გახარება	რჩება ადგილზე
50	თუთა (Morus)	23.9	9.5	საღი	ფოთლოვანი, შესაძლებელია გადარგვა და გახარება	რჩება ადგილზე
51	თუთა (Morus)	4-8	4.5	საღი	ფოთლოვანი, შესაძლებელია გადარგვა და გახარება	რჩება ადგილზე
52	თუთა (Morus)	4-8	4.5	საღი	ფოთლოვანი, შესაძლებელია გადარგვა და გახარება	რჩება ადგილზე
53	თეთრი აკაცია (Robina pseudoacacia)	4-8	4.5	საღი	ფოთლოვანი, შესაძლებელია გადარგვა და გახარება	რჩება ადგილზე
54	ხემყრალი (Ai anthus alyissma)	4-8	4.5	საღი	ფოთლოვანი, შესაძლებელია გადარგვა და გახარება	რჩება ადგილზე
55	ხემყრალი (Ai anthus alyissma)	4-8	4.5	საღი	ფოთლოვანი, შესაძლებელია გადარგვა და გახარება	რჩება ადგილზე
56	თეთრი აკაცია (Robina pseudoacacia)	8-12	6.5	საღი	ფოთლოვანი, შესაძლებელია გადარგვა და გახარება	რჩება ადგილზე

არსებულ ხე-ნარგავთა ინვენტარიზაცია

ხის N	მცენარეთა სახეობა	D დიამეტრი 10 სმ-ზე (სმ)	H სიმაღლე (მ)	მდგომარეობა	შენიშვნა	ჩასატარებელი ღონისძიება
57	ხემყრალი (Ai anthus alyissma)	8-12	6.5	საღი	ფოთლოვანი, შესაძლებელია გადარგვა და გახარება	რჩება ადგილზე
58	ხემყრალი (Ai anthus alyissma)	8-12	6.5	საღი	ფოთლოვანი, შესაძლებელია გადარგვა და გახარება	რჩება ადგილზე
59	ხემყრალი (Ai anthus alyissma)	19.1	8.5	ავარიული	ფოთლოვანი, შესაძლებელია გადარგვა და გახარება	მოჭრა
60	თუთა (Morus)	8-12	4.5	საღი	ფოთლოვანი	რჩება ადგილზე
61	ხემყრალი (Ai anthus alyissma)	8-12	4.5	საღი	ფოთლოვანი, შესაძლებელია გადარგვა და გახარება	რჩება ადგილზე
62	ხემყრალი (Ai anthus alyissma)	4-8	4.5	საღი	ფოთლოვანი, შესაძლებელია გადარგვა და გახარება	რჩება ადგილზე
63	ხემყრალი (Ai anthus alyissma)	8-12	5.5	საღი	ფოთლოვანი, შესაძლებელია გადარგვა და გახარება	რჩება ადგილზე
64	ხემყრალი (Ai anthus alyissma)	22.3	5.5	საღი	ფოთლოვანი, შესაძლებელია გადარგვა და გახარება	რჩება ადგილზე
65	ხემყრალი (Ai anthus alyissma)	12-16	5.5	საღი	ფოთლოვანი, შესაძლებელია გადარგვა და გახარება	რჩება ადგილზე
66	კელრეუტერია (koelreuteria pamiculata)	4-8	2.5	საღი	ფოთლოვანი, შესაძლებელია გადარგვა და გახარება	რჩება ადგილზე
67	კელრეუტერია (koelreuteria pamiculata)	4-8	2.5	საღი	ფოთლოვანი, შესაძლებელია გადარგვა და გახარება	რჩება ადგილზე
68	კელრეუტერია (koelreuteria pamiculata)	4-8	2.5	საღი	ფოთლოვანი, შესაძლებელია გადარგვა და გახარება	რჩება ადგილზე
69	კელრეუტერია (koelreuteria pamiculata)	4-8	2.5	საღი	ფოთლოვანი, შესაძლებელია გადარგვა და გახარება	რჩება ადგილზე
70	კელრეუტერია (koelreuteria pamiculata)	4-8	2.5	საღი	ფოთლოვანი, შესაძლებელია გადარგვა და გახარება	რჩება ადგილზე
71	კავკასიური აკაკი (Celtis caucasica)	0-4	2.5	საღი	ფოთლოვანი, შესაძლებელია გადარგვა და გახარება	რჩება ადგილზე
72	თეთრი აკაცია (Robina pseudoacacia)	0-4	2.5	საღი	ფოთლოვანი, შესაძლებელია გადარგვა და გახარება	რჩება ადგილზე
73	თუთა (Morus)	8-12	3.5	საღი	ფოთლოვანი, შესაძლებელია გადარგვა და გახარება	მოჭრა
74	თეთრი აკაცია (Robina pseudoacacia)	8-12	4.5	საღი	ფოთლოვანი, შესაძლებელია გადარგვა და გახარება	მოჭრა
75	თეთრი აკაცია (Robina pseudoacacia)	22.3	7.5	საღი	ფოთლოვანი, შესაძლებელია გადარგვა და გახარება	რჩება ადგილზე
76	თეთრი აკაცია (Robina pseudoacacia)	0-4	3.5	საღი	ფოთლოვანი, შესაძლებელია გადარგვა და გახარება	რჩება ადგილზე
77	კაკლის ხე (Juglans regia)	9.6	4.5	საღი	ფოთლოვანი, შესაძლებელია გადარგვა და გახარება	რჩება ადგილზე
78	თეთრი აკაცია (Robina pseudoacacia)	12-16	7.5	საღი	ფოთლოვანი, შესაძლებელია გადარგვა და გახარება	რჩება ადგილზე
79	თეთრი აკაცია (Robina pseudoacacia)	8-12	6.5	საღი	ფოთლოვანი, შესაძლებელია გადარგვა და გახარება	რჩება ადგილზე
80	თუთა (Morus)	4-8	3.5	საღი	ფოთლოვანი, შესაძლებელია გადარგვა და გახარება	რჩება ადგილზე
81	თეთრი აკაცია (Robina pseudoacacia)	4-8	3.5	საღი	ფოთლოვანი, შესაძლებელია გადარგვა და გახარება	რჩება ადგილზე
82	თეთრი აკაცია (Robina pseudoacacia)	8-12	5.5	საღი	ფოთლოვანი, შესაძლებელია გადარგვა და გახარება	რჩება ადგილზე
83	თეთრი აკაცია (Robina pseudoacacia)	0-4	3.5	საღი	ფოთლოვანი, შესაძლებელია გადარგვა და გახარება	რჩება ადგილზე
84	თეთრი აკაცია (Robina pseudoacacia)	8-12	6.5	საღი	ფოთლოვანი, შესაძლებელია გადარგვა და გახარება	რჩება ადგილზე

ხის N	მცენარეთა სახეობა	D დიამეტრი 10 სმ-ზე (სმ)	H სიმაღლე (მ)	მდგომარეობა	შენიშვნა	ჩასატარებელი ღონისძიება
85	თეთრი აკაცია (Robina pseudoacacia)	4-8	5.5	საღი	ფოთლოვანი, შესაძლებელია გადარგვა და გახარება	რჩება ადგილზე
86	თეთრი აკაცია (Robina pseudoacacia)	4-8	5.5	საღი	ფოთლოვანი, შესაძლებელია გადარგვა და გახარება	რჩება ადგილზე
87	თეთრი აკაცია (Robina pseudoacacia)	8-12	5.5	საღი	ფოთლოვანი, შესაძლებელია გადარგვა და გახარება	რჩება ადგილზე
88	თეთრი აკაცია (Robina pseudoacacia)	0-4	3.5	საღი	ფოთლოვანი, შესაძლებელია გადარგვა და გახარება	მოჭრა
89	თეთრი აკაცია (Robina pseudoacacia)	4-8	3.5	საღი	ფოთლოვანი, შესაძლებელია გადარგვა და გახარება	მოჭრა
90	თეთრი აკაცია (Robina pseudoacacia)	8-12	5.5	საღი	ფოთლოვანი, შესაძლებელია გადარგვა და გახარება	მოჭრა
91	თეთრი აკაცია (Robina pseudoacacia)	8-12	5.5	საღი	ფოთლოვანი, შესაძლებელია გადარგვა და გახარება	მოჭრა
92	ხემყრალი (Ai anthus alyissma)	4-8	3.5	საღი	ფოთლოვანი, შესაძლებელია გადარგვა და გახარება	მოჭრა
93	თეთრი აკაცია (Robina pseudoacacia)	0-4	3.5	საღი	ფოთლოვანი, შესაძლებელია გადარგვა და გახარება	მოჭრა
94	თეთრი აკაცია (Robina pseudoacacia)	0-4	2.5	საღი	ფოთლოვანი, შესაძლებელია გადარგვა და გახარება	მოჭრა
95	თეთრი აკაცია (Robina pseudoacacia)	4-8	4.5	საღი	ფოთლოვანი, შესაძლებელია გადარგვა და გახარება	მოჭრა
96	თეთრი აკაცია (Robina pseudoacacia)	8-12	4.5	საღი	ფოთლოვანი, შესაძლებელია გადარგვა და გახარება	მოჭრა
97	თუთა (Morus)	0-4	2	საღი	ფოთლოვანი, შესაძლებელია გადარგვა და გახარება	მოჭრა
98	თეთრი აკაცია (Robina pseudoacacia)	8-12	4.5	საღი	ფოთლოვანი, შესაძლებელია გადარგვა და გახარება	მოჭრა
99	მელია (Melia azedarch)	8-12	3.5	საღი	ფოთლოვანი, შესაძლებელია გადარგვა და გახარება	მოჭრა
100	გლედიჩია (Gletisia triacanthos)	4-8	3.5	საღი	ფოთლოვანი, შესაძლებელია გადარგვა და გახარება	მოჭრა
101	თუთა (Morus)	4-8	3.5	საღი	ფოთლოვანი, შესაძლებელია გადარგვა და გახარება	მოჭრა
102	თუთა (Morus)	4-8	3.5	საღი	ფოთლოვანი, შესაძლებელია გადარგვა და გახარება	მოჭრა
103	თუთა (Morus)	4-8	3.5	საღი	ფოთლოვანი, შესაძლებელია გადარგვა და გახარება	მოჭრა
104	თუთა (Morus)	4-8	3.5	საღი	ფოთლოვანი, შესაძლებელია გადარგვა და გახარება	მოჭრა
105	ხემყრალი (Ai anthus alyissma)	4-8	3.5	ავარიული	ფოთლოვანი	მოჭრა
106	ლეღვი (Ficus carica)	4-8	3.5	ავარიული	ხილკენროვანი	მოჭრა
107	ხემყრალი (Ai anthus alyissma)	8-12	4	ავარიული	ფოთლოვანი	მოჭრა
108	ხემყრალი (Ai anthus alyissma)	4-8	3	ავარიული	ფოთლოვანი	მოჭრა
109	იფანი (Fraxinus)	0-4	2.5	ავარიული	ფოთლოვანი	მოჭრა
110	კელრეუტერია (koelreuteria pamiculata)	8-12	4.5	ავარიული	ფოთლოვანი	მოჭრა
111	გლედიჩია (Gleditsia tracanthos)	8-12	4.5	ავარიული	ფოთლოვანი	მოჭრა
112	თეთრი აკაცია (Robina pseudoacacia)	8-12	4.5	ავარიული	ფოთლოვანი	მოჭრა

არსებულ ხე-ნარგავთა ინვენტარიზაცია

ხის N	მცენარეთა სახეობა	D დიამეტრი 10 სმ-ზე (სმ)	H სიმაღლე (მ)	მდგომარეობა	შენიშვნა	ჩასატარებელი ღონისძიება
113	თუთა (Morus)	48	4.5	ავარიული	ფოთლოვანი	მოჭრა
114	ამერიკული ნეკერჩხალი (Acer negundo)	0-4	3	ავარიული	ფოთლოვანი	მოჭრა
115	თუთა (Morus)	0-4	3	ავარიული	ფოთლოვანი	მოჭრა
116	თუთა (Morus)	0-4	3	ავარიული	ფოთლოვანი	მოჭრა
117	თეთრი აკაცია (Robina pseudoacacia)	4-8	4.5	ავარიული	ფოთლოვანი	მოჭრა
118	თეთრი აკაცია (Robina pseudoacacia)	4-8	3.5	ავარიული	ფოთლოვანი	მოჭრა
119	თეთრი აკაცია (Robina pseudoacacia)	0-4	2.5	ავარიული	ფოთლოვანი	მოჭრა
120	თეთრი აკაცია (Robina pseudoacacia)	8-12	4.5	ავარიული	ფოთლოვანი	მოჭრა
121	ხემყრალი (Ai anthus alyissma)	0-4	2	ავარიული	ფოთლოვანი	მოჭრა
122	ხემყრალი (Ai anthus alyissma)	0-4	2	ავარიული	ფოთლოვანი	მოჭრა
123	ლეღვი (Ficus carica)	0.4	2	ავარიული	ხილკენროვანი	მოჭრა
124	თეთრი აკაცია (Robina pseudoacacia)	4-8	4	ავარიული	ფოთლოვანი	მოჭრა
125	ხემყრალი (Ai anthus alyissma)	4-8	4	ავარიული	ფოთლოვანი	მოჭრა
126	თეთრი აკაცია (Robina pseudoacacia)	0-4	4	ავარიული	ფოთლოვანი	მოჭრა
127	თეთრი აკაცია (Robina pseudoacacia)	0-4	2.5	ავარიული	ფოთლოვანი	მოჭრა
128	თეთრი აკაცია (Robina pseudoacacia)	0-4	2.5	ავარიული	ფოთლოვანი	მოჭრა
129	თეთრი აკაცია (Robina pseudoacacia)	0-4	2.5	ავარიული	ფოთლოვანი	მოჭრა
130	ხემყრალი (Ai anthus alyissma)	8-12	4.5	ავარიული	ფოთლოვანი	მოჭრა
131	ხემყრალი (Ai anthus alyissma)	0-4	2.5	ავარიული	ფოთლოვანი	მოჭრა
132	ხემყრალი (Ai anthus alyissma)	4-8	2.5	ავარიული	ფოთლოვანი	მოჭრა
133	თეთრი აკაცია (Robina pseudoacacia)	0-4	2.5	ავარიული	ფოთლოვანი	მოჭრა
134	თეთრი აკაცია (Robina pseudoacacia)	0-4	2.5	ავარიული	ფოთლოვანი	მოჭრა
135	თეთრი აკაცია (Robina pseudoacacia)	0-4	2.5	ავარიული	ფოთლოვანი	მოჭრა
136	თეთრი აკაცია (Robina pseudoacacia)	0-4	2.5	ავარიული	ფოთლოვანი	მოჭრა
137	ხემყრალი (Ai anthus alyissma)	0-4	2.5	ავარიული	ფოთლოვანი	მოჭრა
138	თეთრი აკაცია (Robina pseudoacacia)	8-12	3	ავარიული	ფოთლოვანი	მოჭრა
139	ხემყრალი (Ai anthus alyissma)	0-4	2	ავარიული	ფოთლოვანი	მოჭრა
140	ხემყრალი (Ai anthus alyissma)	0-4	2	ავარიული	ფოთლოვანი	მოჭრა
141	ხემყრალი (Ai anthus alyissma)	0-4	2	საღი	ფოთლოვანი, შესაძლებელია გადარგვა და გახარება	რჩება ადგილზე
142	თუთა (Morus)	29	8.5	საღი	ფოთლოვანი, შესაძლებელია გადარგვა და გახარება	რჩება ადგილზე
143	ხემყრალი (Ai anthus alyissma)	17.2	6.5	საღი	ფოთლოვანი, შესაძლებელია გადარგვა და გახარება	რჩება ადგილზე
144	ხემყრალი (Ai anthus alyissma)	4-8	3	საღი	ფოთლოვანი, შესაძლებელია გადარგვა და გახარება	რჩება ადგილზე
145	ხემყრალი (Ai anthus alyissma)	25.5	6.5	ავარიული	ფოთლოვანი	მოჭრა
146	თუთა (Morus)	15.3	6.5	ავარიული	ფოთლოვანი	მოჭრა
147	ხემყრალი (Ai anthus alyissma)	19.1	6.5	ავარიული	ფოთლოვანი	მოჭრა
148	ხემყრალი (Ai anthus alyissma)	12-16	6.5	ავარიული	ფოთლოვანი	მოჭრა
149	ხემყრალი (Ai anthus alyissma)	0-1	2	საღი	ფოთლოვანი, შესაძლებელია გადარგვა და გახარება	რჩება ადგილზე
150	ხემყრალი (Ai anthus alyissma)	12-16	4.5	საღი	ფოთლოვანი, შესაძლებელია გადარგვა და გახარება	რჩება ადგილზე
151	ხემყრალი (Ai anthus alyissma)	8-12	4.5	საღი	ფოთლოვანი, შესაძლებელია გადარგვა და გახარება	რჩება ადგილზე
152	გლედიჩია (Gleditia tracanthos)	0.4	2.5	საღი	ფოთლოვანი, შესაძლებელია გადარგვა და გახარება	რჩება ადგილზე
153	ხემყრალი (Ai anthus alyissma)	8-12	4.5	საღი	ფოთლოვანი, შესაძლებელია გადარგვა და გახარება	რჩება ადგილზე
154	ხემყრალი (Ai anthus alyissma)	8-12	3.5	საღი	ფოთლოვანი, შესაძლებელია გადარგვა და გახარება	რჩება ადგილზე
155	ხემყრალი (Ai anthus alyissma)	8-12	3.5	საღი	ფოთლოვანი, შესაძლებელია გადარგვა და გახარება	რჩება ადგილზე
156	კაკლის ხე (Juglans persica)	4-8	2.5	საღი	ფოთლოვანი, შესაძლებელია გადარგვა და გახარება	რჩება ადგილზე
157	ატამი (Prunus persica)	4-8	2.5	საღი	ხილკენკლოვანი	რჩება ადგილზე
158	თეთრი აკაცია (Robina pseudoacacia)	4-8	2.5	საღი	ფოთლოვანი, შესაძლებელია გადარგვა და გახარება	მოჭრა
159	იფანი (Fraxinus)	4-8	2.5	საღი	ფოთლოვანი, შესაძლებელია გადარგვა და გახარება	მოჭრა
160	ხემყრალი (Ai anthus alyissma)	4-8	3	ავარიული	ფოთლოვანი	მოჭრა
161	ხემყრალი (Ai anthus alyissma)	4-8	3	ავარიული	ფოთლოვანი	მოჭრა
162	ხემყრალი (Ai anthus alyissma)	0-4	2.5	ავარიული	ფოთლოვანი	მოჭრა
163	ხემყრალი (Ai anthus alyissma)	0-4	2.5	ავარიული	ფოთლოვანი	მოჭრა
164	ხემყრალი (Ai anthus alyissma)	0-4	2.5	ავარიული	ფოთლოვანი	მოჭრა
165	ხემყრალი (Ai anthus alyissma)	0-4	2.5	ავარიული	ფოთლოვანი	მოჭრა
166	ხემყრალი (Ai anthus alyissma)	4-8	3.5	ავარიული	ფოთლოვანი	მოჭრა
167	ხემყრალი (Ai anthus alyissma)	4-8	3.5	ავარიული	ფოთლოვანი	მოჭრა
168	ხემყრალი (Ai anthus alyissma)	4-8	3.5	ავარიული	ფოთლოვანი	მოჭრა

არსებულ ხე-ნარგავთა ინვენტარიზაცია

ხის N	მცენარეთა სახეობა	D დიამეტრი 10 სმ-ზე (სმ)	H სიმაღლე (მ)	მდგომარეობა	შენიშვნა	ჩასატარებელი ღონისძიება
169	ხემყრალი (Ai anthus alyissma)	8-12	4.5	ავარიული	ფოთლოვანი	მოჭრა
170	ხემყრალი (Ai anthus alyissma)	8-12	4.5	ავარიული	ფოთლოვანი	მოჭრა
171	გლედიჩია (Gledetsia tracanthos)	0-4	2.5	ავარიული	ფოთლოვანი	მოჭრა
172	ხემყრალი (Ai anthus alyissma)	0.4	2.5	ავარიული	ფოთლოვანი	მოჭრა
173	თუთა (Morus)	20.7	5.5	საღი	ფოთლოვანი, შესაძლებელია გადარგვა და გახარება	გადასარგავი
174	ხემყრალი (Ai anthus alyissma)	4-8	3	საღი	ფოთლოვანი, შესაძლებელია გადარგვა და გახარება	მოჭრა
175	ხემყრალი (Ai anthus alyissma)	4-8	2.5	ავარიული	ფოთლოვანი	მოჭრა
176	გლედიჩია (Gledetsia tracanthos)	0-4	2.5	ავარიული	ფოთლოვანი	მოჭრა
177	ხემყრალი (Ai anthus alyissma)	0.4	2.5	ავარიული	ფოთლოვანი	მოჭრა
178	ხემყრალი (Ai anthus alyissma)	4-8	2.5	ავარიული	ფოთლოვანი	მოჭრა
179	ამერიკული ნეკერჩხალი (Acer negundo)	8.0	4.5	ავარიული	ფოთლოვანი	მოჭრა
180	ხემარწყვა (Arbutus unedo)	4-8	3	საღი	ხილკენროვანი	რჩება ადგილზე
181	გლედიჩია (Gledetsia tracanthos)	4-8	3	ავარიული	ფოთლოვანი	მოჭრა
182	ლეღვი (Ficus carica)	15.9	6.5	საღი	ხილკენროვანი	მოჭრა
183	ხემყრალი (Ai anthus alyissma)	28	6.5	საღი	ფოთლოვანი	რჩება ადგილზე
184	ამერიკული ნეკერჩხალი (Acer negundo)	11.1	3.5	საღი	ფოთლოვანი, შესაძლებელია გადარგვა და გახარება	რჩება ადგილზე
185	ლეღვი (Ficus carica)	22.3	6.5	საღი	ხილკენროვანი	მოჭრა
186	ამერიკული ნეკერჩხალი (Acer negundo)	25.5	7.5	საღი	ფოთლოვანი, შესაძლებელია გადარგვა და გახარება	რჩება ადგილზე
187	ხემყრალი (Ai anthus alyissma)	15.9	7.5	საღი	ფოთლოვანი, შესაძლებელია გადარგვა და გახარება	რჩება ადგილზე
188	თუთა (Morus)	4-8	3.5	საღი	ფოთლოვანი, შესაძლებელია გადარგვა და გახარება	მოჭრა
189	თუთა (Morus)	4-8	3.5	საღი	ფოთლოვანი, შესაძლებელია გადარგვა და გახარება	მოჭრა
190	ხემყრალი (Ai anthus alyissma)	17.5	6.5	ხმობადი	ხმობადი	მოჭრა
191	ალვის ხე (Populus nigra)	22.9	8.5	საღი	ფოთლოვანი, შესაძლებელია გადარგვა და გახარება	გადასარგავი
192	არღავანი (Cercis siliquastrum)	12-16	4.5	საღი	ფოთლოვანი, შესაძლებელია გადარგვა და გახარება	გადასარგავი
193	თუთა (Morus)	4-8	3	საღი	ფოთლოვანი, შესაძლებელია გადარგვა და გახარება	მოჭრა
194	თუთა (Morus)	4-8	3	საღი	ფოთლოვანი, შესაძლებელია გადარგვა და გახარება	მოჭრა
195	თუთა (Morus)	4-8	3	საღი	ფოთლოვანი, შესაძლებელია გადარგვა და გახარება	მოჭრა
196	თუთა (Morus)	4-8	3	საღი	ფოთლოვანი, შესაძლებელია გადარგვა და გახარება	მოჭრა
197	თუთა (Morus)	4-8	3	საღი	ფოთლოვანი, შესაძლებელია გადარგვა და გახარება	მოჭრა
198	თუთა (Morus)	4-8	3.5	საღი	ფოთლოვანი, შესაძლებელია გადარგვა და გახარება	მოჭრა

ტერიტორიაზე უცვლელად რჩება ყველა მაღალი ღირებულების კატეგორიის მქონე ხე-მცენარე; ასევე რამდენიმე დიდტანიანი ხილ-კენკროვანი ხე.

მოსაჭრელი მცენარეები შედგება ხმობადი ან ზეხმელი ხეებისგან, პატარატანიანი (ახალამონაყარი) ხილკენკროვანი ხეებისა და ბუჩქის ტიპის ჯიშებისგან.

ტოპოგრაფიული გეგმა

482350
4621450
481950
4621300
482250
4621300

01.12.12.001.430
01.12.12.001.221
01.12.12.001.412
01.12.12.001.429
01.12.12.001.428
01.12.12.001.415
01.12.12.001.219

ფართი: 38390 კვ.მ

მის: ვახტანგ ნინუას ქუჩა

პ ი რ ო ბ ი თ ი ნ ი შ ნ ე ბ ი

- საცხ. სახლი
- არასაცხ. სახლი
- ფარული
- მშენებ. შენობა
- საგზაო/ასფალტის ზედა
- სატრანსფორმატორო ჭიხური
- რკინაბეტონის ბოძი
- ელ. გადამცემი ბაზი
- წყალსადენის ჭის ხუფი/ასფალტ
- ფოთლოვანი ხეები/ბაზი
- ღობე
- ქსის ქედელი
- კედელი
- ბეტონის ბორდიური ფილატე
- ბენზოგასამართი
- საერთაშორისო ტიპის სისტემის კოორდინ.
- ადგილობ. სისტემის საკონტროლო კოორდინ.
- ხის ღობე
- წყალგამანაწილებელი
- კანალიზაცია
- სანიაღვრე
- ელ. ძელები
- ბაზი
- კაპიტალური ბაზი
- ბუჩქი-ბუჩქნარი/ ეკალბადიანები
- ნარგავები
- მცენარეული საფარი

0/მ ირაკლი ჭურდაძე

მის: ქ. რუსთავი მეგობრობის გამზ. №39/62; ტ:595-16-16-22

შემსრულებელი ი. ჭურდაძე

დამკვეთი სს "ბამბის ნართი"

მ. 1:1250 თარიღი: 15.07.2025 წ

№01.12.12.001.430 (12006 კვ.მ), №01.12.12.001.428 (12395 კვ.მ), №01.12.12.001.221 (1953 კვ.მ), №01.12.12.001.429 (7820 კვ.მ), №01.12.12.001.219 (2240 კვ.მ) და №01.12.12.001.415 (1976 კვ.მ) საკადასტრო კოდიებთ სს "ბამბის ნართი"-ს სახელზე რეგისტრირებული მიწის ნაკვეთები

მოსაზღვრედ რეგისტრირებული მიწის ნაკვეთები

სიმაღლური კვეთები (იზოჰიფსები) მოცემულია ყოველ 1.0მ-ში, კონტრასტული – 5.0 მ-ში

საჯარო რეესტრის ეროვნული სააგენტო 35001039718

კვ-ის კროკი

კვ – 0.3 (2633.8 მ²)
კვ (მინ. მოთხოვნა) – 0.3 (2346 მ²)

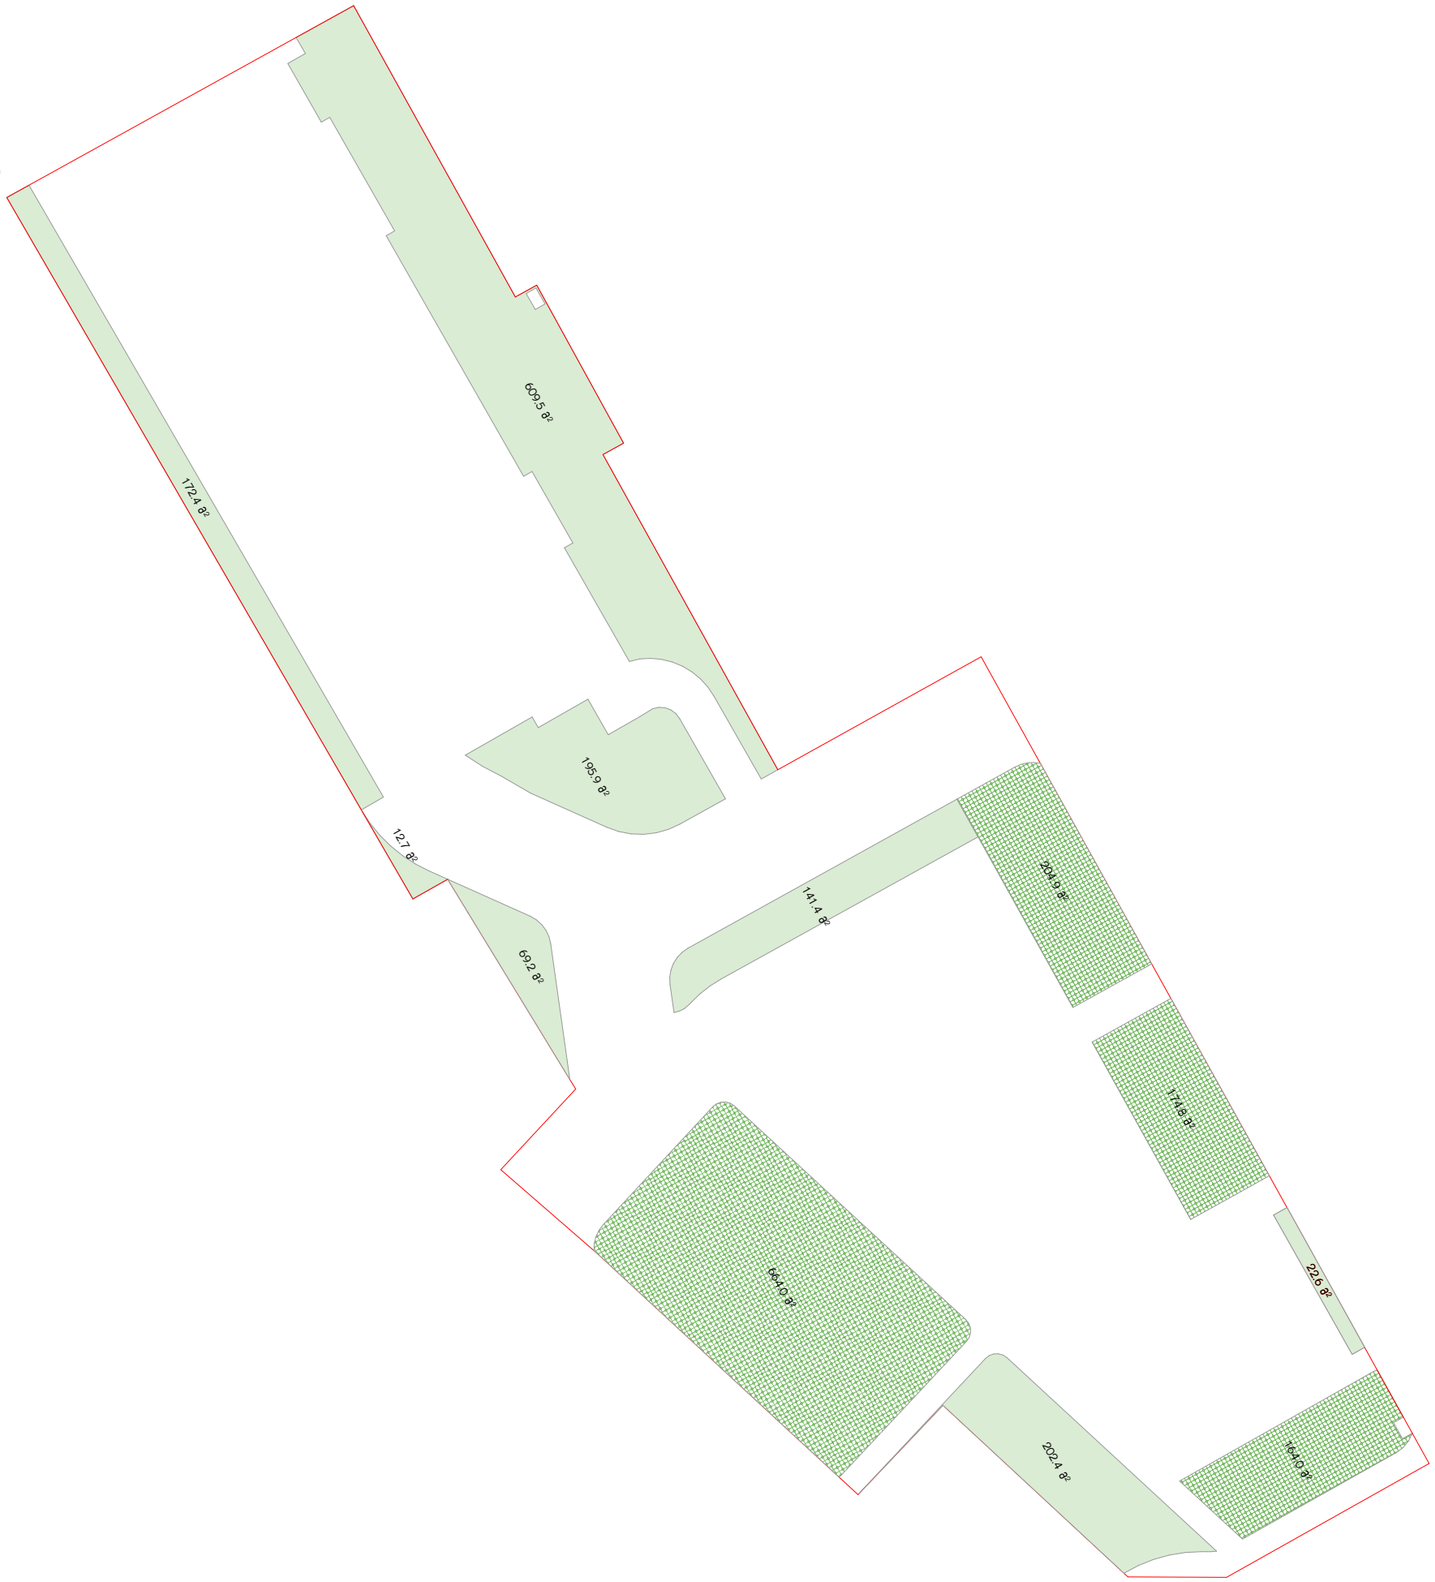

ჩ

მოსაჭრელი და გადასარგავი ხე-მცენარეები

კ3 – 0.3 (2633.8 მ²)
კ3 (მინ. მოთხოვნა) – 0.3 (2346 მ²)



ჩ

არსებული
მწვანე ნარგავები

გადასარგავი
ხე-მცენარე

მოსაჭრელი
ხე-მცენარე

დასარგავი ხე-მცენარეები

კ3 – 0.3 (2633.8 მ²)
კ3 (მინ. მოთხოვნა) – 0.3 (2346 მ²)



ჩ

საპროექტო მცენარეები

მინდვრის ნეკერჩხალი
27 ძირი

იფანი
გრძელფოთოლა
26 ძირი

ჰიმალაის კედარი
27 ძირი

R=300

დენდროლოგიური გეგმა

კ3 – 0.3 (2633.8 მ²)
კ3 (მინ. მოთხოვნა) – 0.3 (2346 მ²)



ჩ

საპროექტო მცენარეები

არსებული მწვანე ნარგავები

გადარგული ხე-მცენარე

მინდვრის ნეკერჩხალი
27 ძირი

იფანი
გრძელფოთოლა
26 ძირი

ჰიმალაის კედარი
27 ძირი

R=300

დენდროლოგიური გეგმა

კ3 – 0.3 (2633.8 $მ^2$)

კ3 (მინ. მოთხოვნა) – 0.3 (2346 $მ^2$)



საპროექტო მცენარეები

არსებული მწვანე ნარგავები

გადარგული ხე-მცენარე

მინდვრის ნეკერჩხალი 27 ძირი

იფანი გრძელფოთოლა 26 ძირი

ჰიმალაის კედარი 27 ძირი

R=300

საპროექტო მცენარეები



Acer campestre / მინდვრის ნეკერჩხალი



Fraxinus angustifolia / იფანი გრძელფოთოლა



Cedrus deodora / ჰიმალაის კედარი

დასარგავ მცენარეთა ექსპლიკაცია

№	მცენარეთა დასახელება	რაოდენობა	სიმაღლე მეტრებში	ღეროს დიამეტრი	ხნოვანება	მახასიათებლები
1	Acer campestre / მინდვრის ნეკერჩხალი	27 ც.	3-5.5 მ.-მდე	20 სმ.-დან	5-10 წ.	გვალვაგამძლე სწრაფად მზარდი
2	Fraxinus angustifolia / იფანი გრძელფოთოლა	26 ც.	3-5.5 მ.-მდე	20 სმ.-დან	5-10 წ.	გვალვაგამძლე, საშუალოდ მზარდი
3	Cedrus deodora / ჰიმალაის კედარი	27 ც.	3-5.5 მ.-მდე	20 სმ.-დან	5-10 წ.	გვალვაგამძლე, საშუალოდ მზარდი

სამუშაოთა მოცულობა

#	სამუშაოთა დასახელება	განზომილება	რაოდენობა	შენიშვნა
1	გასამწვანებელი ტერიტორიის შართობი	კვ. მეტრი	7820.0	
2	გასამწვანებელი ტერიტორიის გასუფთავება და დამუშავება	კვ. მეტრი	7820.0	
3	ადგილის მომზადება ხის გადასარგავად 50% ტყის მიწის შეტანით	ცალი	3	
4	ხის გადარგვა	ცალი	3	
5	ადგილის მომზადება ხის დასარგავად 50% ტყის მიწის შეტანით	ცალი	80	
6	ხის დარგვა	ცალი	80	
7	გაზონის მოვლა	კვ. მეტრი	7820.0	
8	ახალ დაბებული ხე-მცენარეების მოვლა	ცალი	80	
9	ახლად დარგული ხე-მცენარეებისა და გაზონის მორწყვა	ყველა მცენარე და გაზონი		

გადასარგავი ხე-მცენარე: 3 ძირი
დასარგავი ხე-მცენარე: 80 ძირი
ადგილზე შენარჩუნებული ხე-მცენარე: 77 ძირი
მოსაჭრელი ხე-მცენარე: 118 ძირი
სულ მცენარეთა რაოდენობა: 160 ძირი

ვიზუალიზაცია









ვიზუალიზაცია





ვიზუალიზაცია







დენდროლოგიური პროექტის საინფორმაციო დაფა

1. დამკვეთი: სააქციო საზოგადოება "ბამბის ნართი" (ს/ნ: 200003085)
ტელ.: ----------

2. მის.: ქ. თბილისი, ვახტანგ ნინუას ქუჩა №3-4. ს/კ 01.12.12.001.429

3. დენდროლოგიური პროექტი შეთანხმებულია ქ. თბილისის მუნიციპალიტეტის მერიის გარემოს დაცვის სააქალაქო სამსახურში. მის.: ქ. თბილისი, ჭ. შარტავას №7, ტელ.: 2 37 80 09

4. კ3 - 0.3 2633.8 მ^2 (მინ. მოთხოვნა - 0.3 - 2346 მ^2)

5. დენდროლოგიური პროექტის შეთანხმების თარიღი: --/--/2026
დენდროლოგიური პროექტის დასრულების თარიღი: /2029

6. დასარგავი ხე-მცენარეების სახეობა:
26 ძირი - იფანი ბრძელფოთოლა/ Fraxinus angustifolia (H - 3-5.5 მ. D - არანაკლებ 20 სმ.)
27 ძირი - მინდვრის ნეკერჩხალი / Acer campestre (H - 3-5.5 მ. D - არანაკლებ 20 სმ.)
27 ძირი - ჰიმალაის კედარი / Cedrus deodora (H - 3-5.5 მ. D - არანაკლებ 20 სმ.)

გადასარგავი ხე-მცენარეების სახეობა:
1 ძირი - თუთა / Morus (№173)
1 ძირი - ალვის ხე / Populus nigra (№191)
1 ძირი - არღავანი / Cercis siliquastrum (№192)

დასარგავი ხე-მცენარეების ღეროს დიამეტრი - არანაკლებ 20 სმ.

7. გაშენებული ხე-მცენარეების მოვლა-პატრონობაზე პასუხისმგებელი პირი:
სააქციო საზოგადოება "ბამბის ნართი"

8. გასაშენებელი ხე-მცენარეების მოვლის ხანგრძლივობა: 3 წელი