



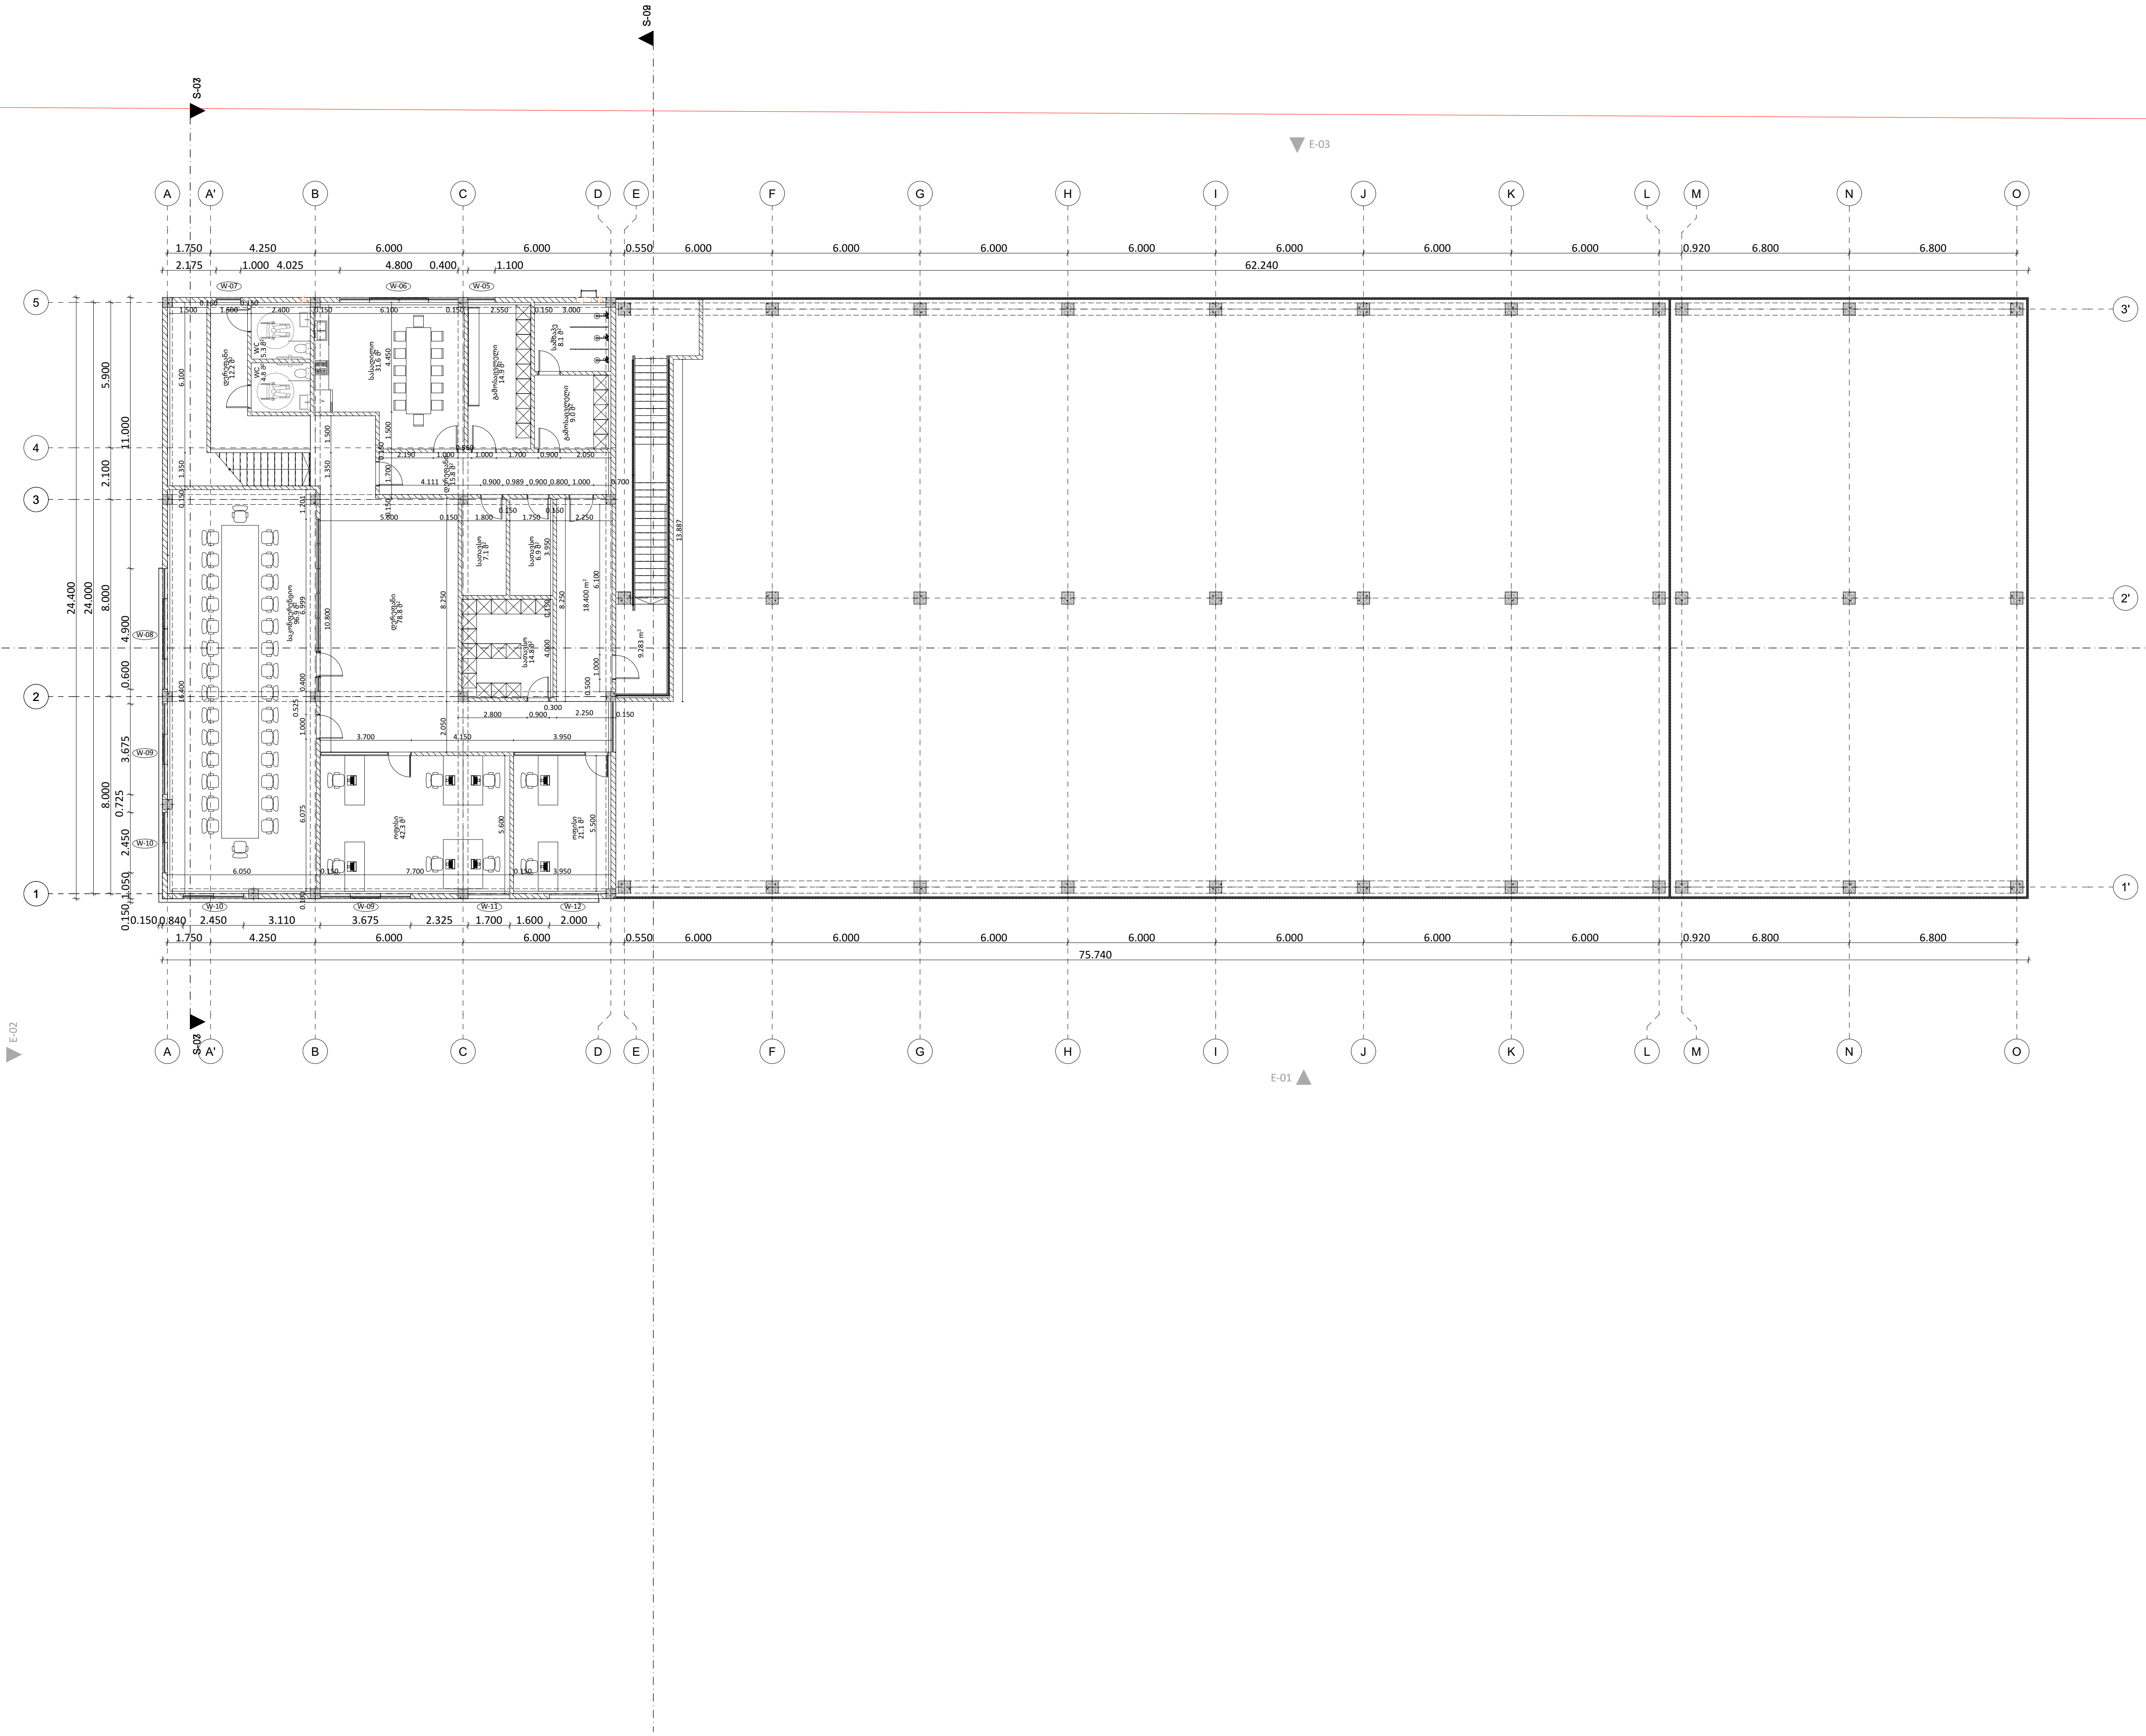

მეორე სართულის გეგმა

მისამართი:
ქალაქი თბილისი,
დიდი ლილო, ს.კ. 81.08.16.452

დამკვეთი: შპს ჯეორენტი

C41

ავტორი:
გ. ხოჯაშვილი
ლ. წონაოლაური

Architecturec41@gmail.com

მასშტაბი: 1:250

ფორმატი/გვერდი: A3 / ა-03

თარიღი: 2024

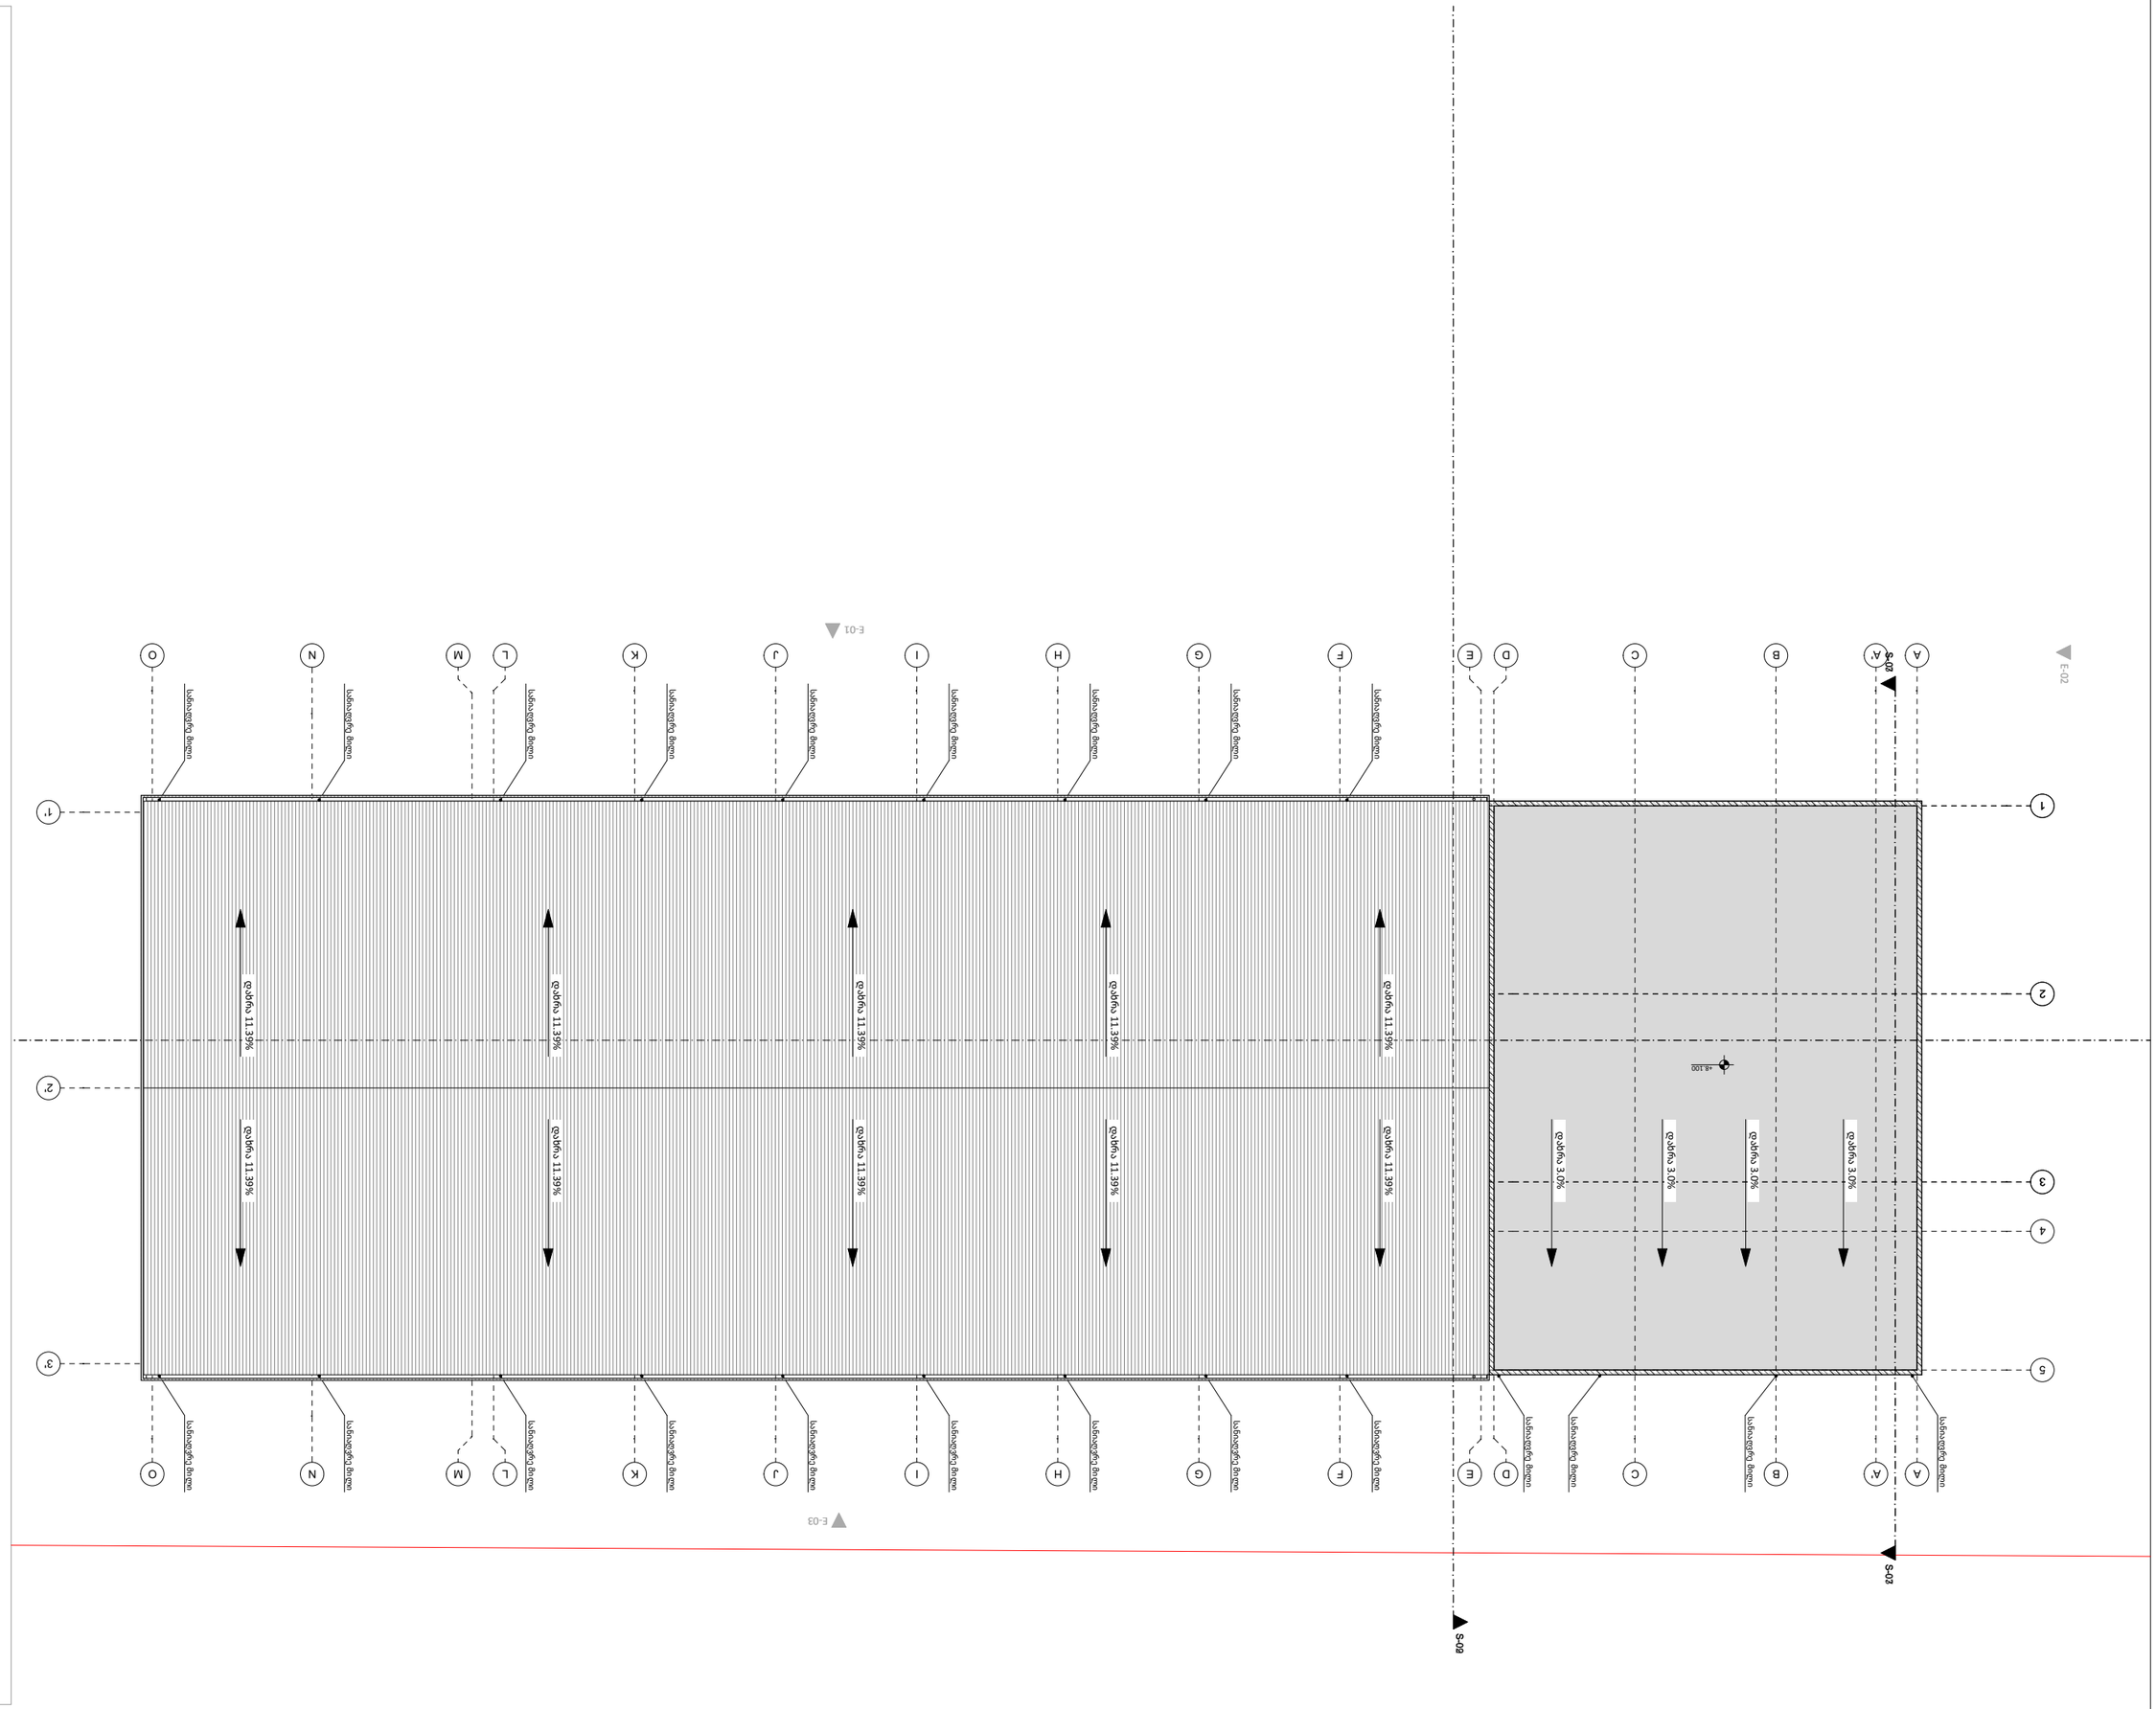






C41

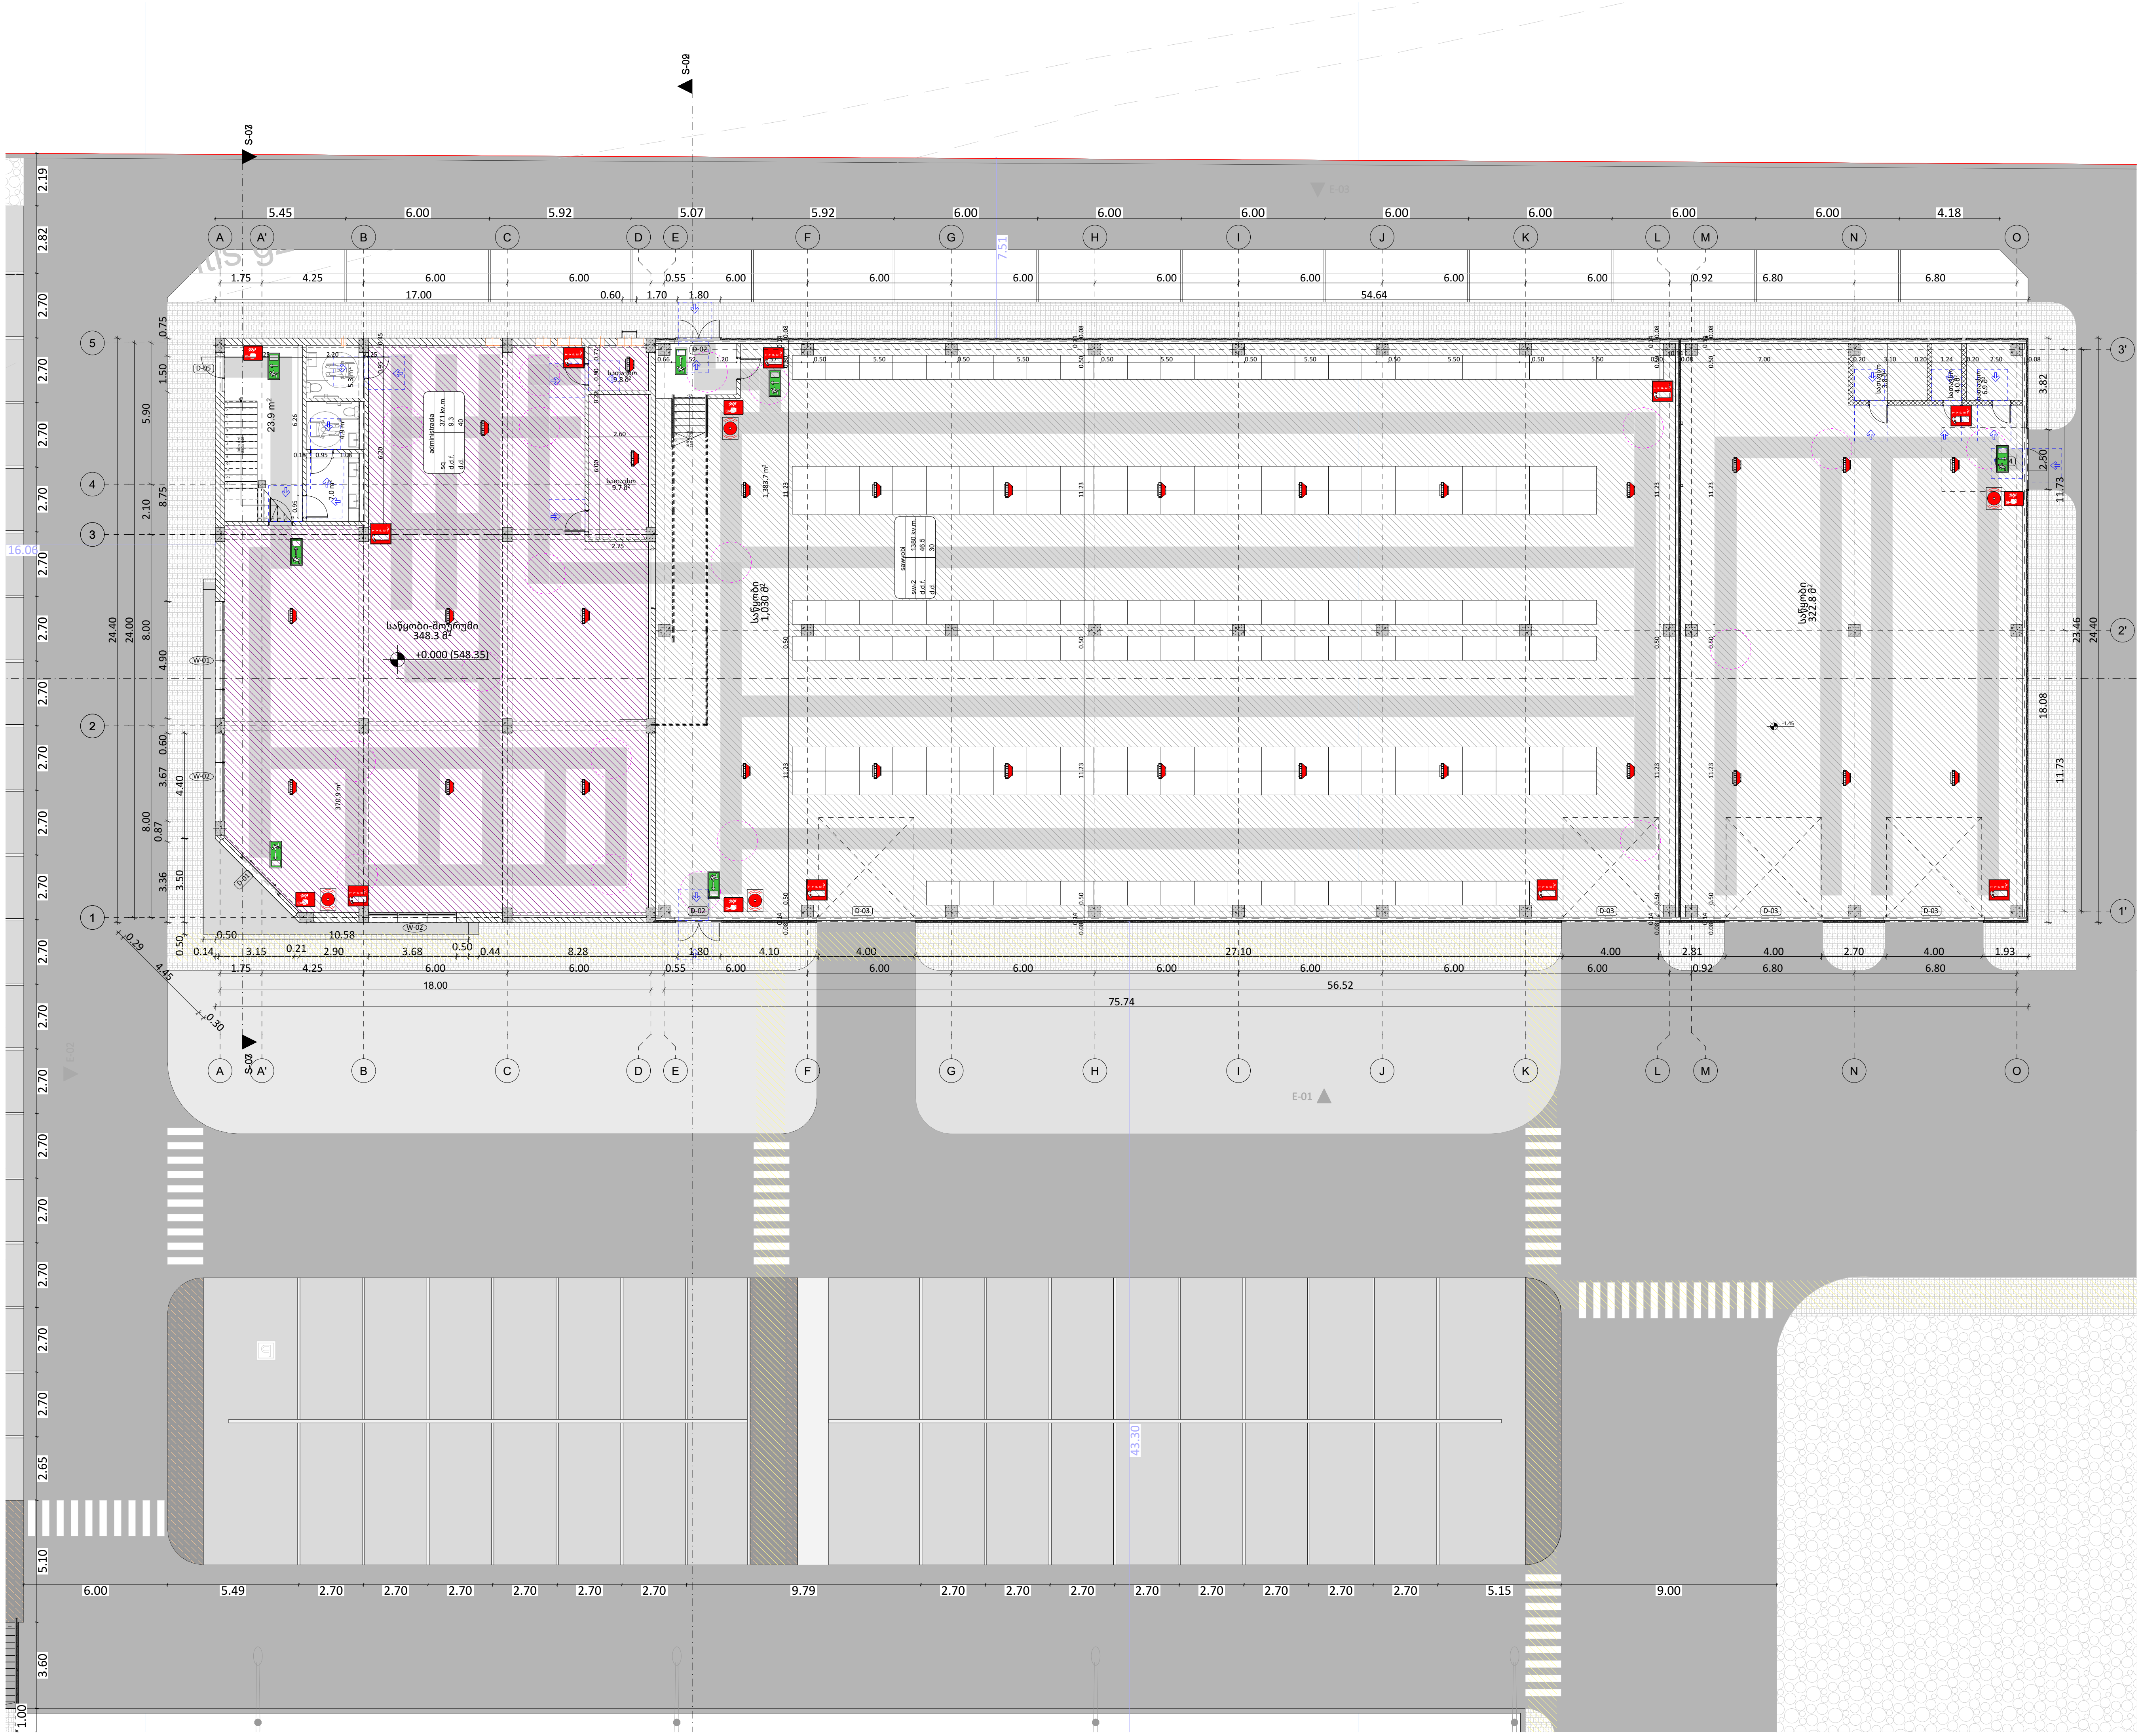

41 გეგმა

მისამართი:
ქალაქი თბილისი,
დიდი ლილო, ს.კ. 81.08.16.452

დამკვეთი: შპს ჯეორენტი

C41

ავტორი:
გ. ხოჯაშვილი
ლ. წოწკოლაური

Architecturec41@gmail.com

მასშტაბი: 1:250

ფორმატი/გვერდი: A3 / ა-A.01.5

თარიღი: 2024

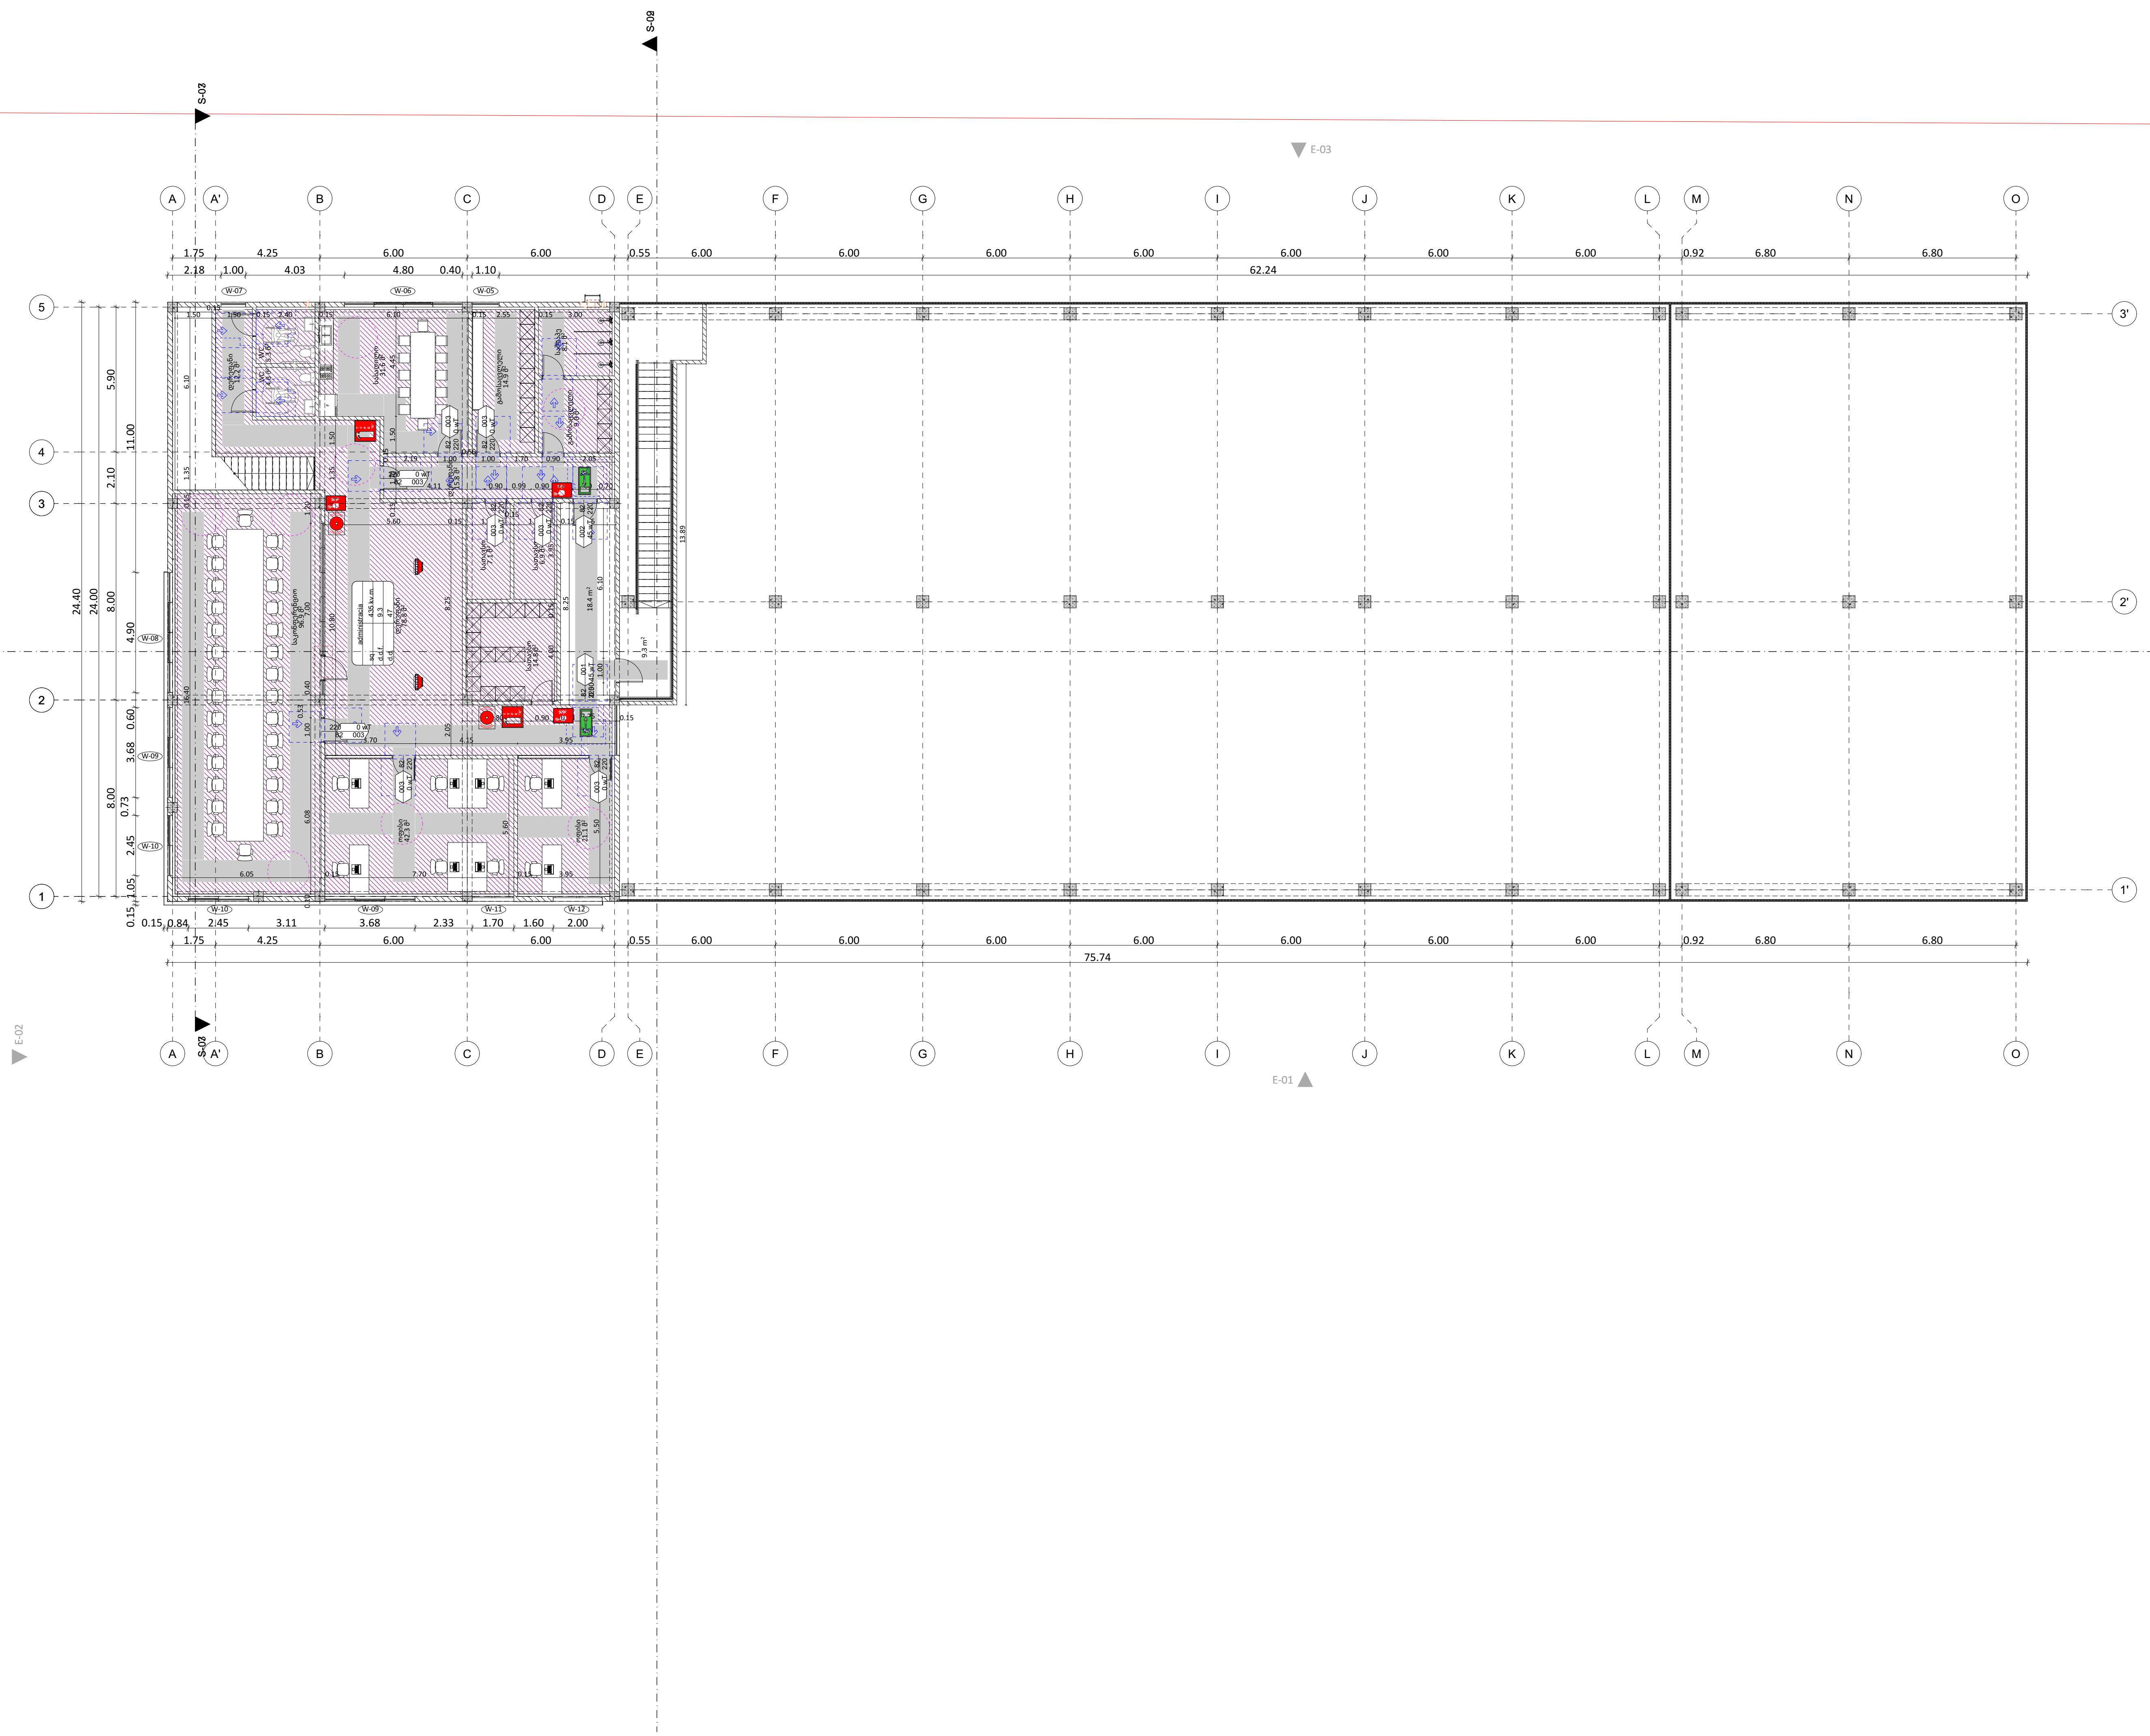

41გეგმა

მისამართი:
ქალაქი თბილისი,
დიდი ლილო, ს.კ. 81.08.16.452

დამკვეთი: შპს ჯეორენტი

C41

ავტორი:
გ. ხოჯაშვილი
ლ. წოწკოლაური

Architecturec41@gmail.com

მასშტაბი: 1:250

ფორმატი/გვერდი: A3 / ა-A.01.6

თარიღი: 2024