

ჭრილი 1-1

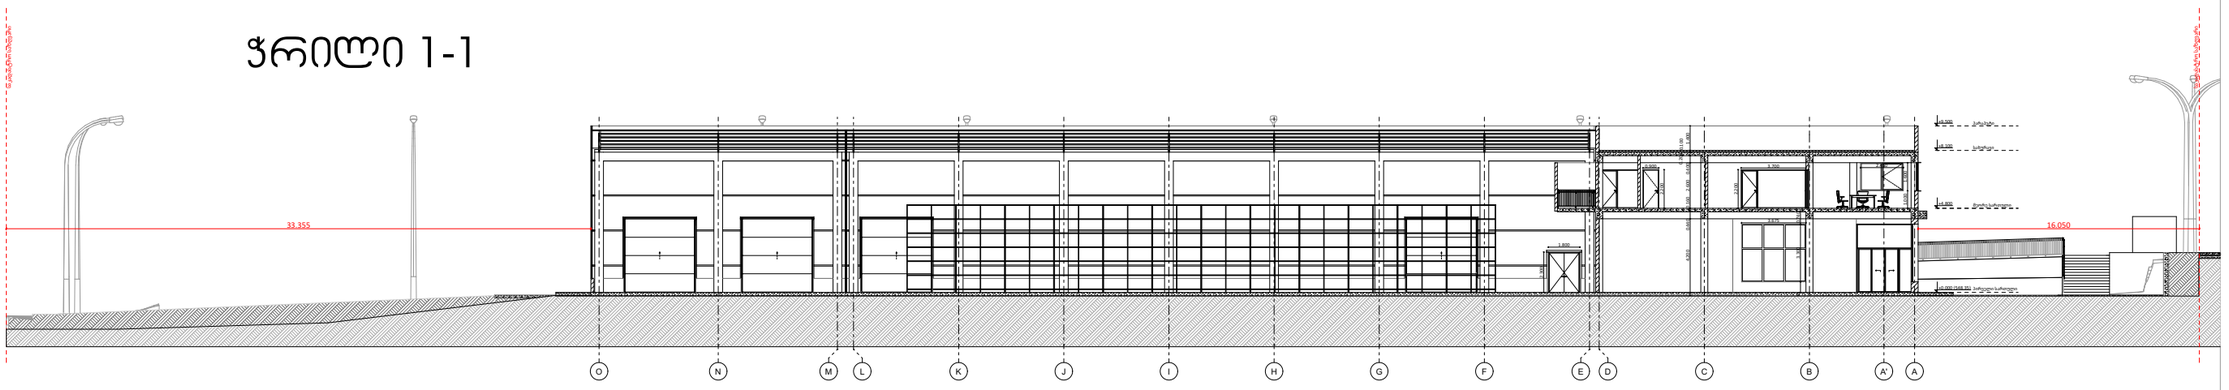

ჭრილი 2-2

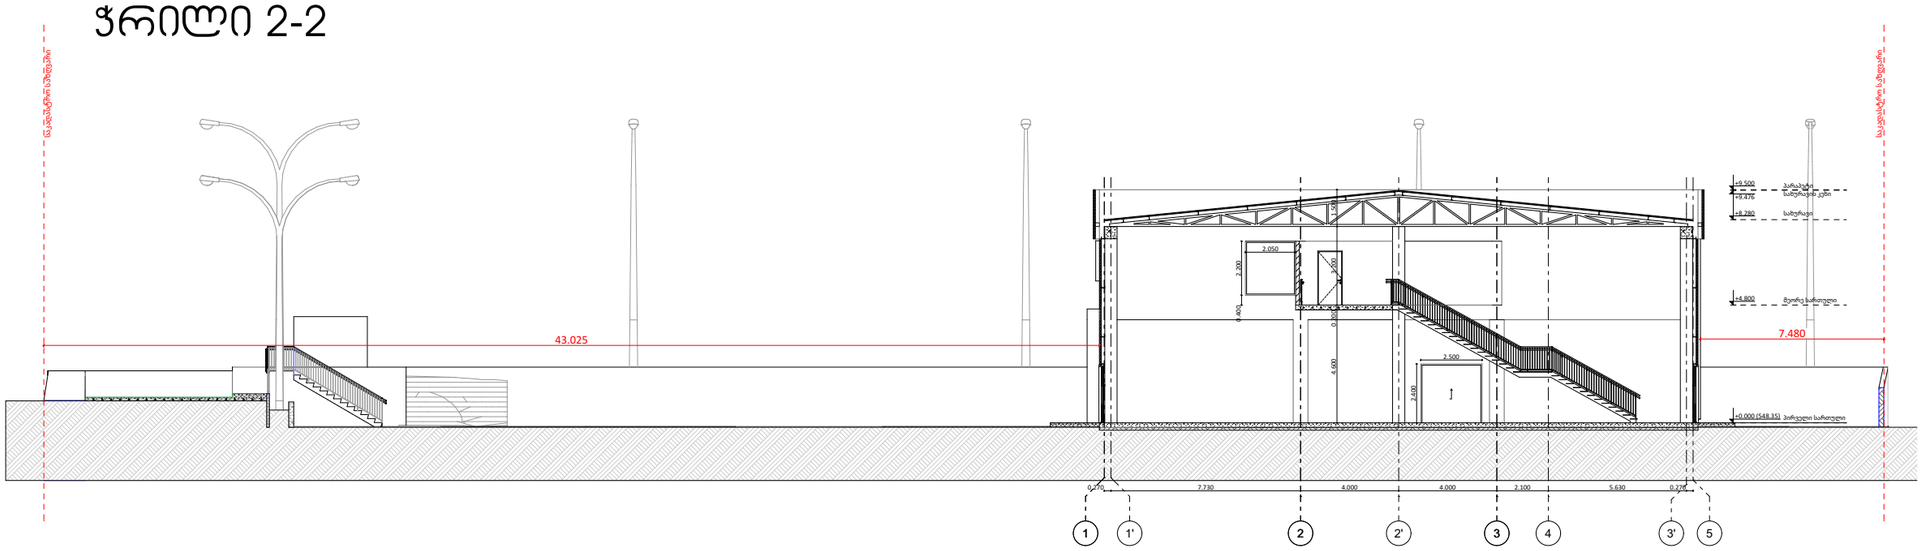

ჭრილი 1-1
ჭრილი 2-2

მისამართი:
ქალაქი თბილისი,
დიდი ტიალო, ს.ს. 81.08.16.452

დამკვეთი: შპს ჯორჯანტი

ავტორი:
გ. ხოჯაშვილი
ლ. ლორთქიფანიძე

C41

Architecturec41@gmail.com

მასშტაბი: 1:350, 1:250

ფორმატი/გვერდი: A3 / ა-09

თარიღი: 2024