

მრავალბინიანი საცხოვრებელი სახლი

ფორმატი	ფაილის სახელი
A 1	ფასადი 10-1

პირობითი აღნიშვნები:

ნ – ექსპლიკაციის ნომერაცია
– არქიტექტურული ნიშნული
– აივნები
– პოლონები
– ღერძის ხაზი

ტექნიკური მაჩვენებლები

დამკვეთი:

მისამართი:

მისამართი: ქ.თბილისი, გზახაცილი წყნეთი, №37ა
ს/ს: 01.14.06.007.020

დაკვეთა:	მრავალბინიანი საცხოვრებელი სახლი

შემსრულებელი

შ.პ.ს. "გონი სტუდიო"

ქ. თბილისი ერისთავის №3

თანამდებობა	გვარი	ხელმოწერა	თარიღი
დირექტორი	გ. გოგრიჭიანი		
მთ.არქიტექ.	გ. გოგრიჭიანი		
თანაავტორი	მ.სომხიშვილი		
დაამუშავა	მ.სომხიშვილი		
შეამოწმა	გ. გოგრიჭიანი		

დაკვეთა:		
თარიღი:	22/07/2025	
მასშტაბი:	1:200	
სტადია	ფერცელი	ფერც. რაოდ.
მ.პ		

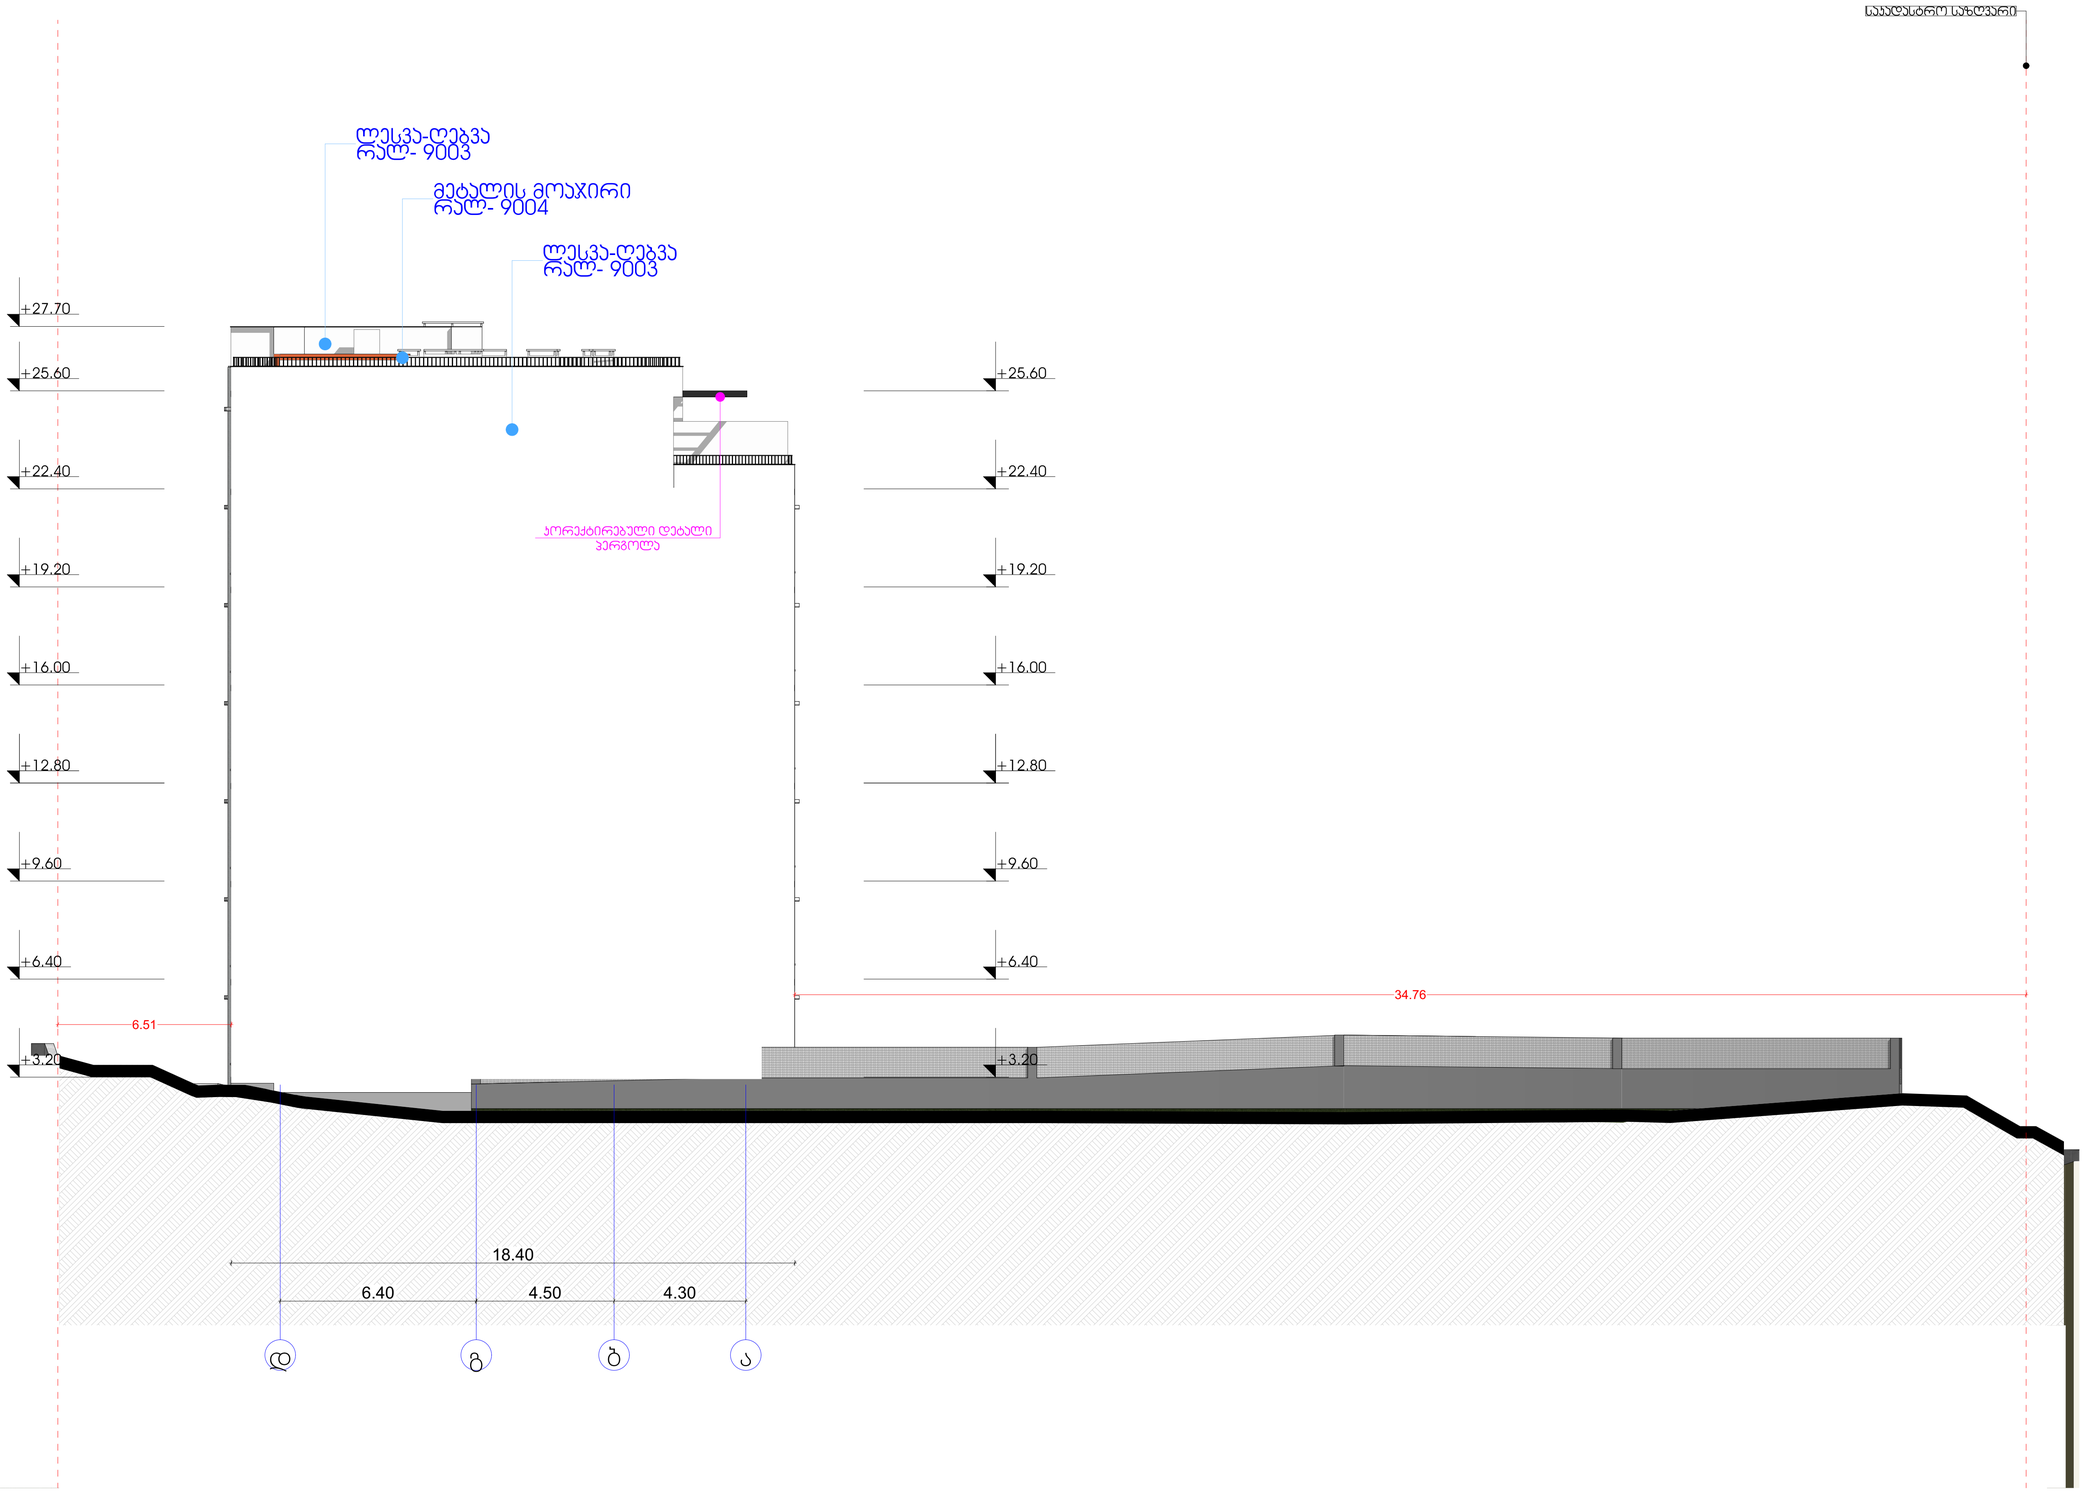

მრავალბინიანი საცხოვრებელი სახლი

ფორმატი	ფაილის სახელი
A 1	ფასადი დ-ა

პირობითი აღნიშვნები:

ნ – ექსპლიკაციის ნომერაცია
– არქიტექტურული ნიშნული
– აივნები
– პილონები
– ღერძის ხაზი

ტექნიკური მაჩვენებლები

დამკვეთი:

მისამართი:

მისამართი: ქ.თბილისი, გზაბაჯაცილი წყნეთი, №37ა
ს/ს: 01.14.06.007.020

დაკვეთა:	მრავალბინიანი საცხოვრებელი სახლი

შემსრულებელი

შ.პ.ს. "გრონი სტუდიო"

ქ. თბილისი ერისთავის №3

თანამდებობა	გვარი	ხელმოწერა	თარიღი
დირექტორი	გ. გოგრიჭიანი		
მთ.არქიტექ.	გ. გოგრიჭიანი		
თანაავტორი	მ.სოფხიშვილი		
დაამუშავა	მ.სოფხიშვილი		
შეამოწმა	გ. გოგრიჭიანი		

დაკვეთა:	
თარიღი:	22/07/2025
მასშტაბი:	1:200

სტადია	ფურცელი	ფურც. რაოდ.
შ.პ		

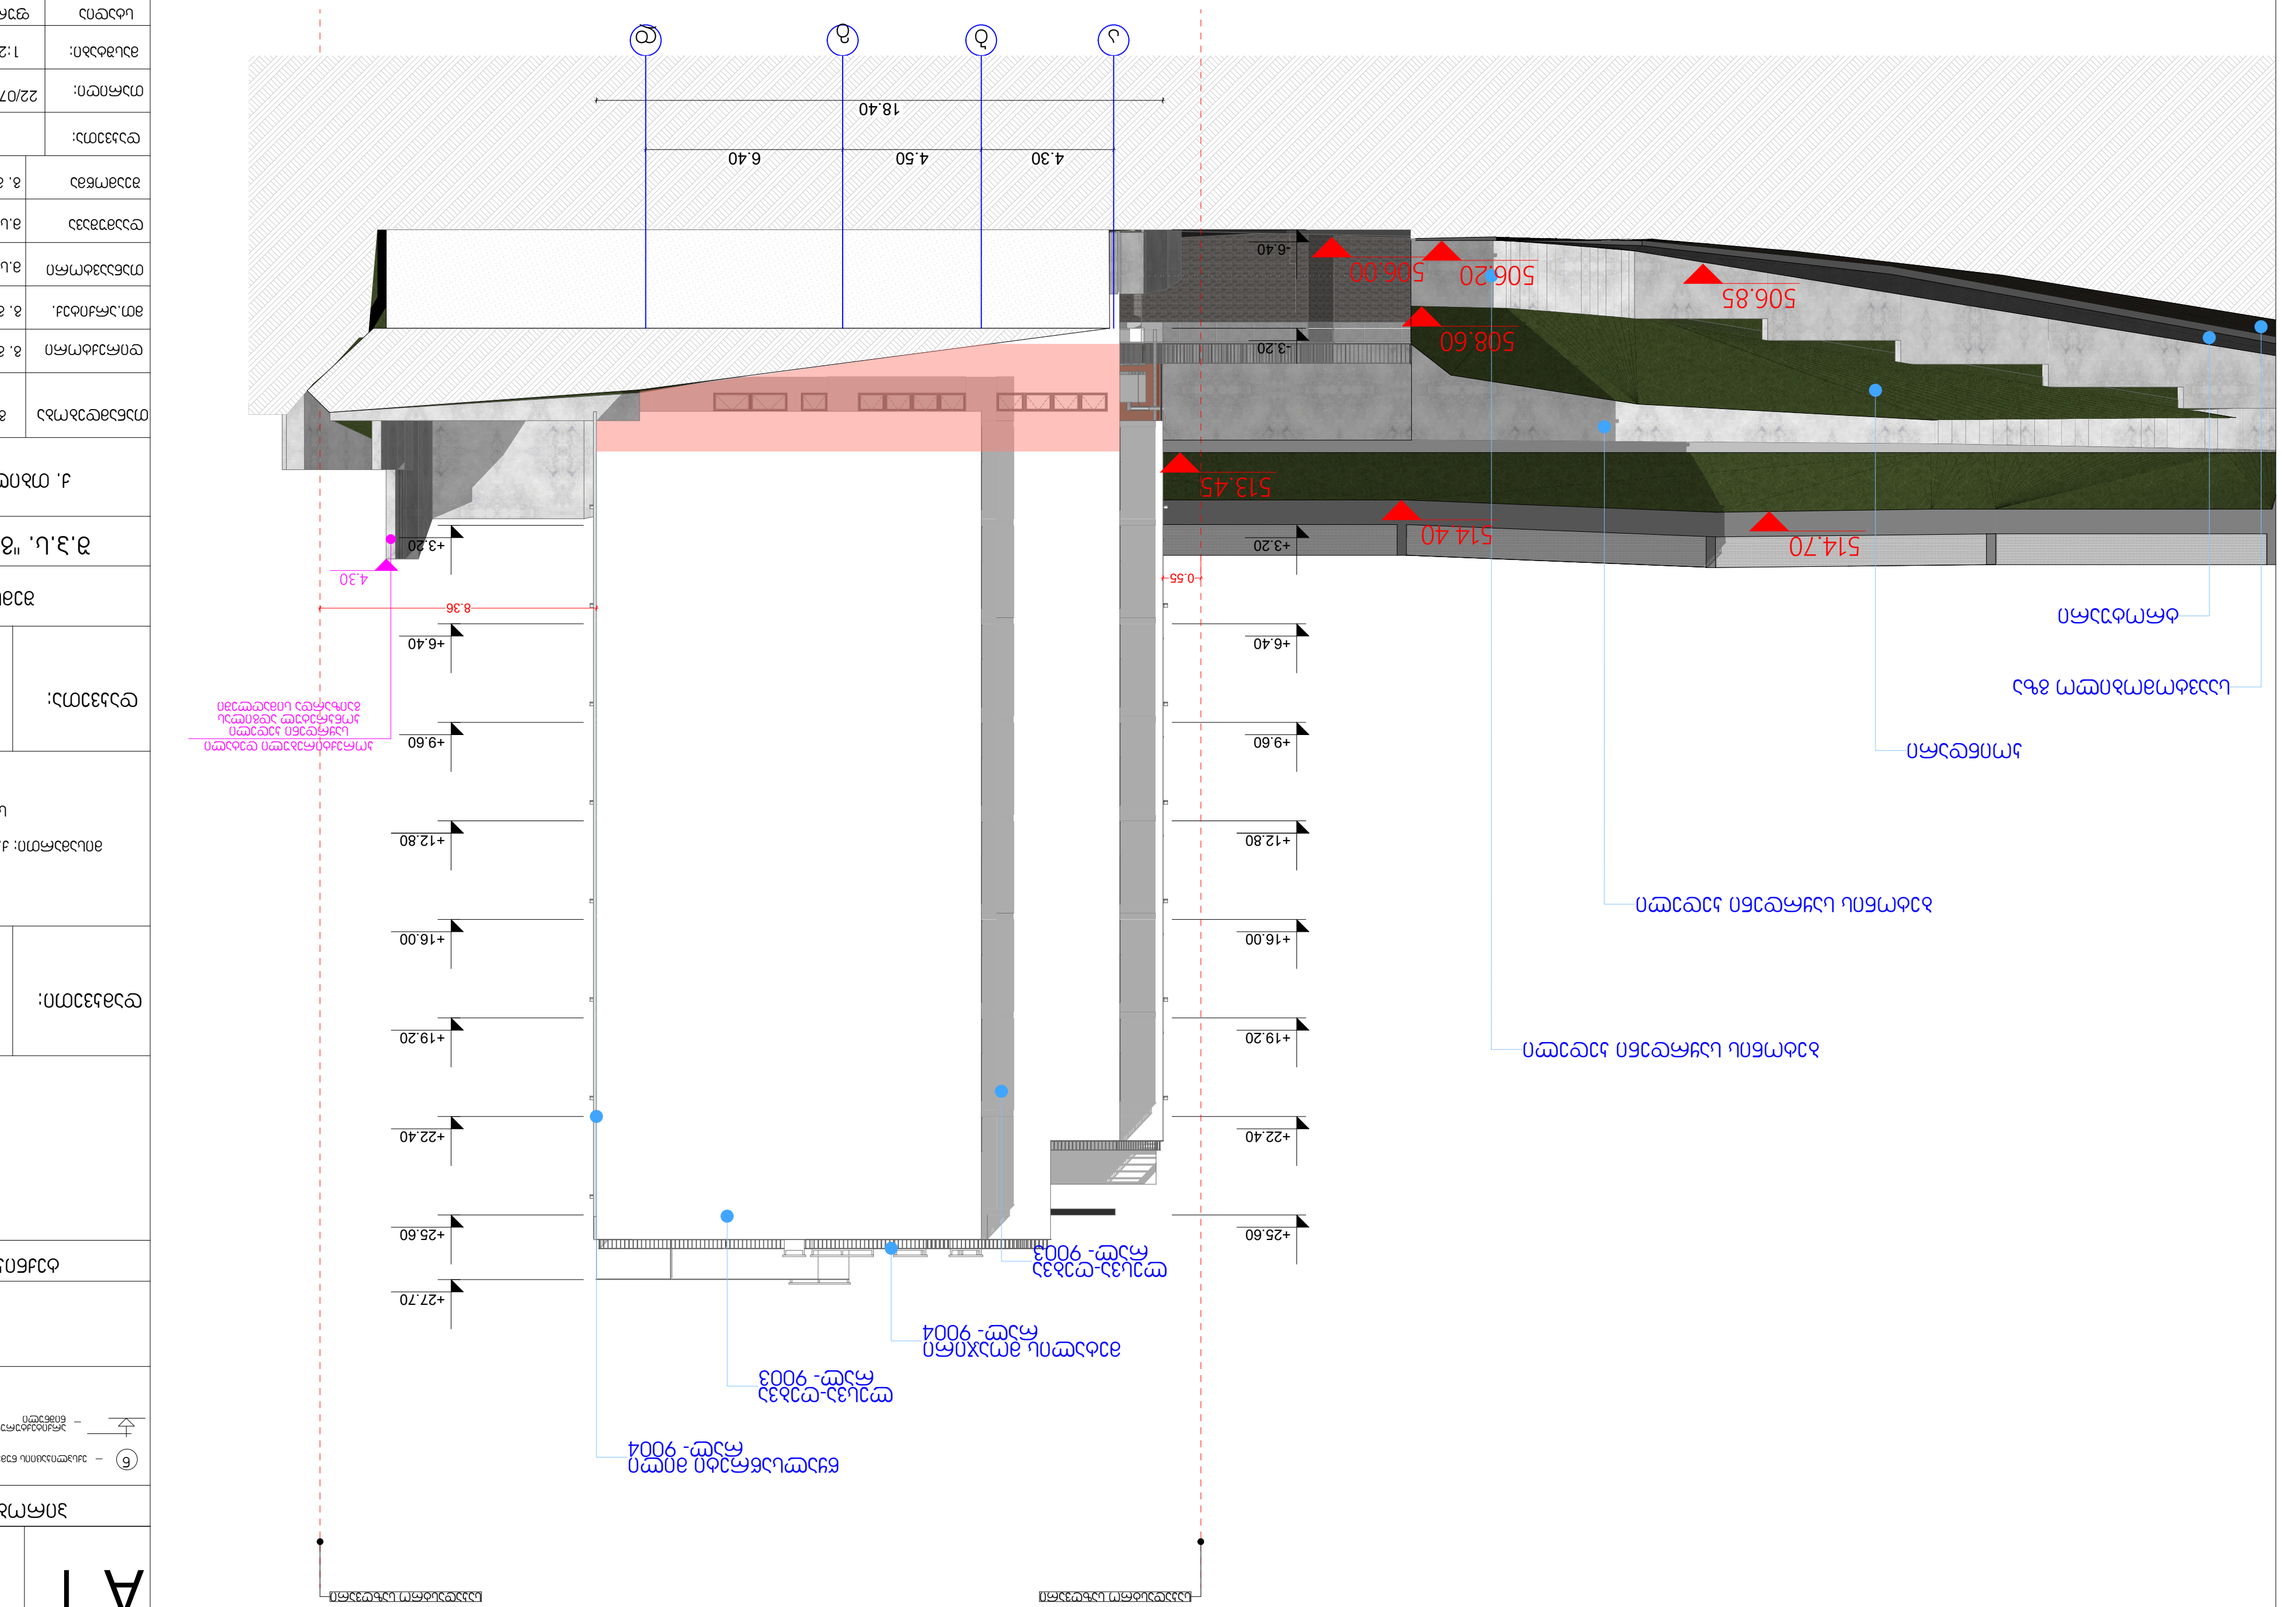

ח.ז.ע. 514369737	מהנדס: ד"ר אלעד פרוש
רח' הברזל 32, תל אביב 6971047	טל': 03-6944555

מתכנן שלד:	
כתובת:	
טל':	

יועץ בטיחות:	
כתובת:	
טל':	

יועץ אקוסטיקה:	
כתובת:	
טל':	

יועץ נגישות:	
כתובת:	
טל':	

יועץ כבאות:	
כתובת:	
טל':	

יועץ תנועה:	
כתובת:	
טל':	

יועץ איטום:	
כתובת:	
טל':	

יועץ תאורה:	
כתובת:	
טל':	

יועץ נוף:	
כתובת:	
טל':	

יועץ סביבתי:	
כתובת:	
טל':	

יועץ פיתוח:	
כתובת:	
טל':	

יועץ מים וביוב:	
כתובת:	
טל':	

יועץ חשמל:	
כתובת:	
טל':	

יועץ מיזוג אויר:	
כתובת:	
טל':	

יועץ כיבוי אש:	
כתובת:	
טל':	

יועץ גז:	
כתובת:	
טל':	

יועץ מעליות:	
כתובת:	
טל':	

יועץ אבטחה:	
כתובת:	
טל':	

יועץ תקשורת:	
כתובת:	
טל':	

יועץ קרקע:	
כתובת:	
טל':	

יועץ סלילה:	
כתובת:	
טל':	

יועץ גיאוטכני:	
כתובת:	
טל':	

יועץ נופי



მრავალბინიანი საცხოვრებელი სახლი

ფორმატი	ფაილის სახელი
A 1	ფასადი 1-10

პირობითი აღნიშვნები:

- 6 – ექსპლიკაციის ნუმერაცია
- არქიტექტურული ნიშნული
- კედლები
- კოლონები
- ღერძის ხაზი

ტექნიკური მაჩვენებლები

დამკვეთი:

მისამართი:

მისამართი: ქ.თბილისი, გზატკეცილი წყნეთი, №37ა
ს/კ: 01.14.06.007.020

დაკვეთა: მრავალბინიანი საცხოვრებელი სახლი

შემსრულებელი

შ.პ.ს. "გონი სტუდიო"

ქ. თბილისი ერისთავის №3

თანამდებობა	გვარი	ხელმოწერა	თარიღი
დირექტორი	გ. გოგრიჭიანი		
მთ.არქიტექ.	გ. გოგრიჭიანი		
თანაავტორი	მ.სომხიშვილი		
დამუშავა	მ.სომხიშვილი		
შეამოწმა	გ. გოგრიჭიანი		

დაკვეთა:	
თარიღი:	22/07/2025
მასშტაბი:	1:200

სტადია	ფურცელი	ფურც. რაოდ.
მ.პ		



დეტალი 1

დეკორატიული ჟალუზი

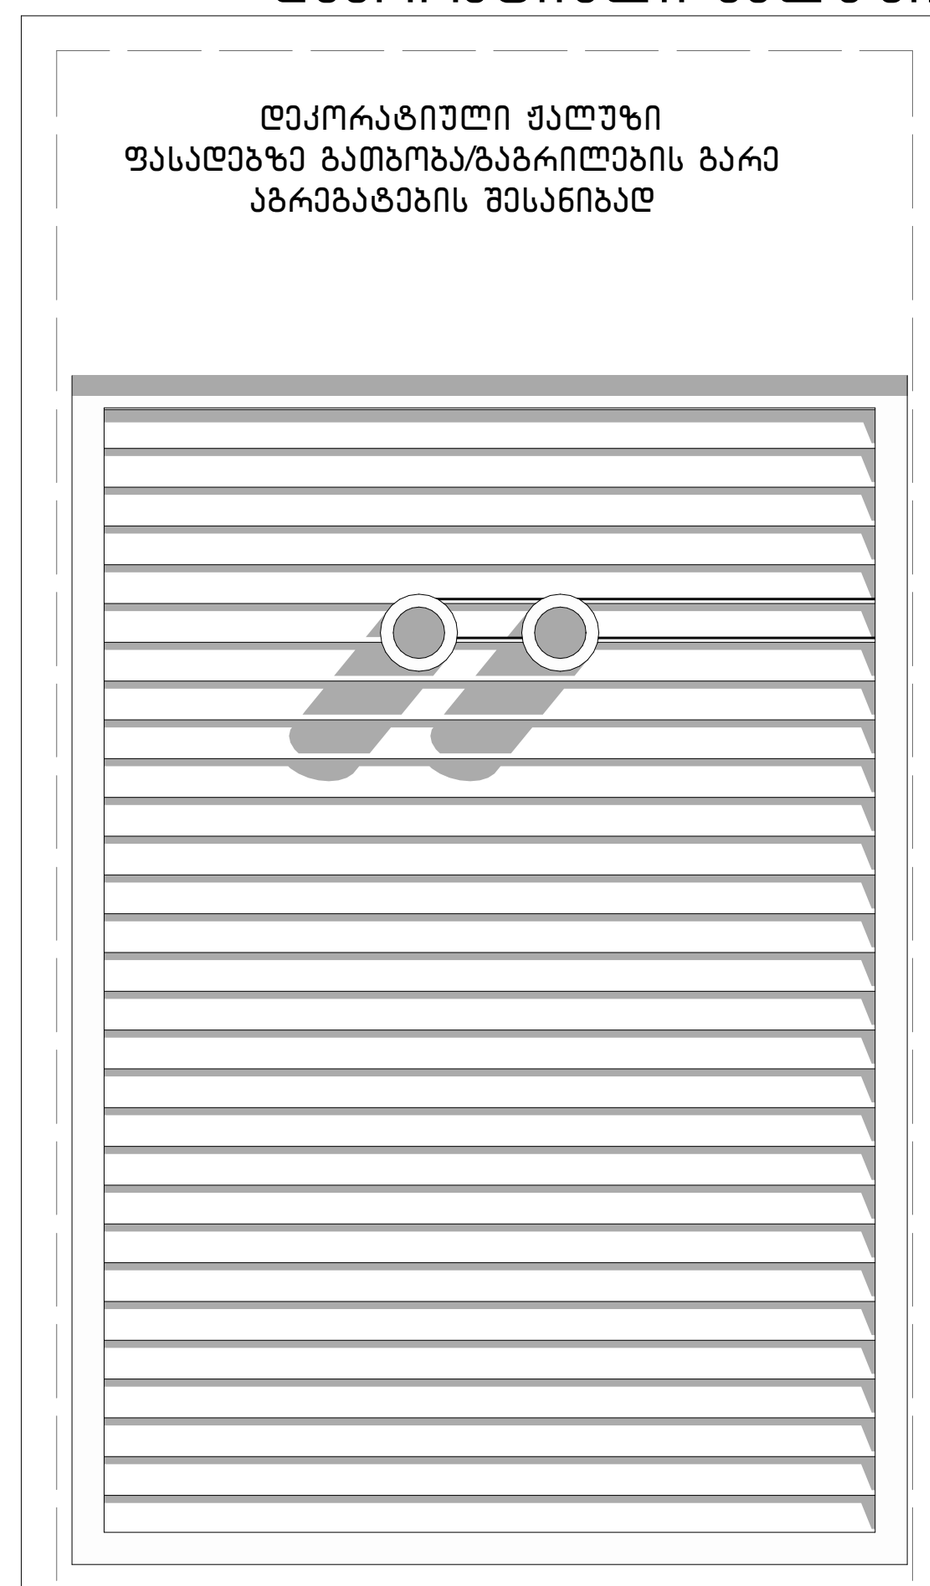

დეტალი 2

სახურავზე პარაპეტის მოწყობის კვანძი

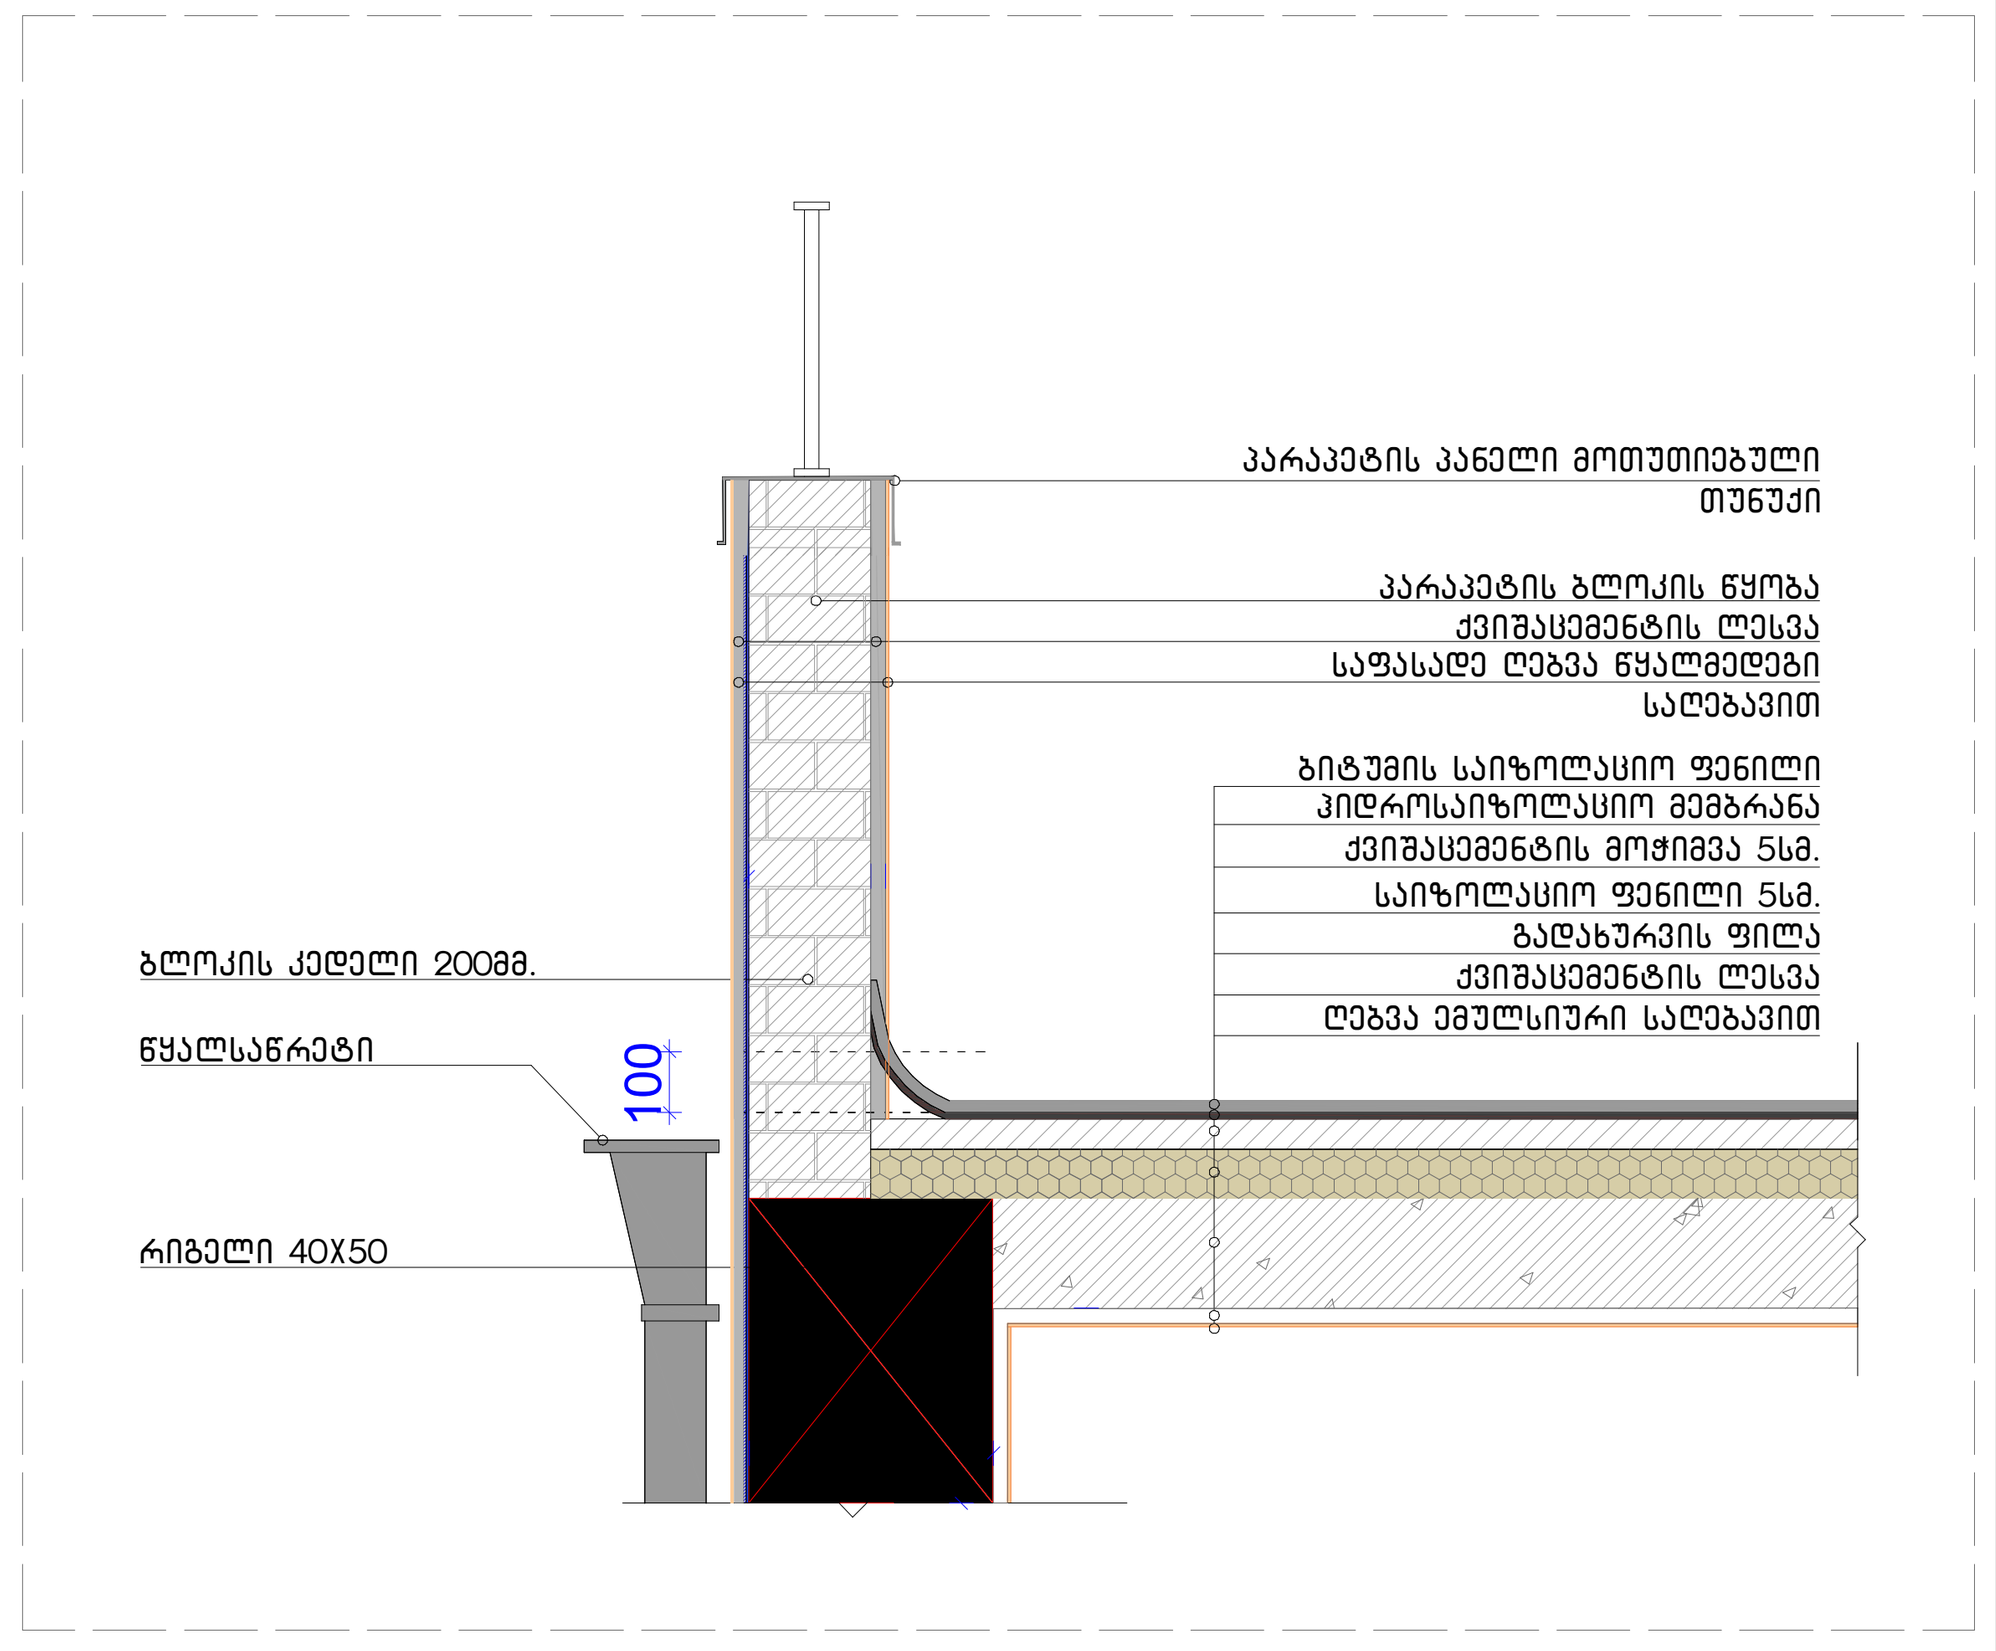

დეტალი 3

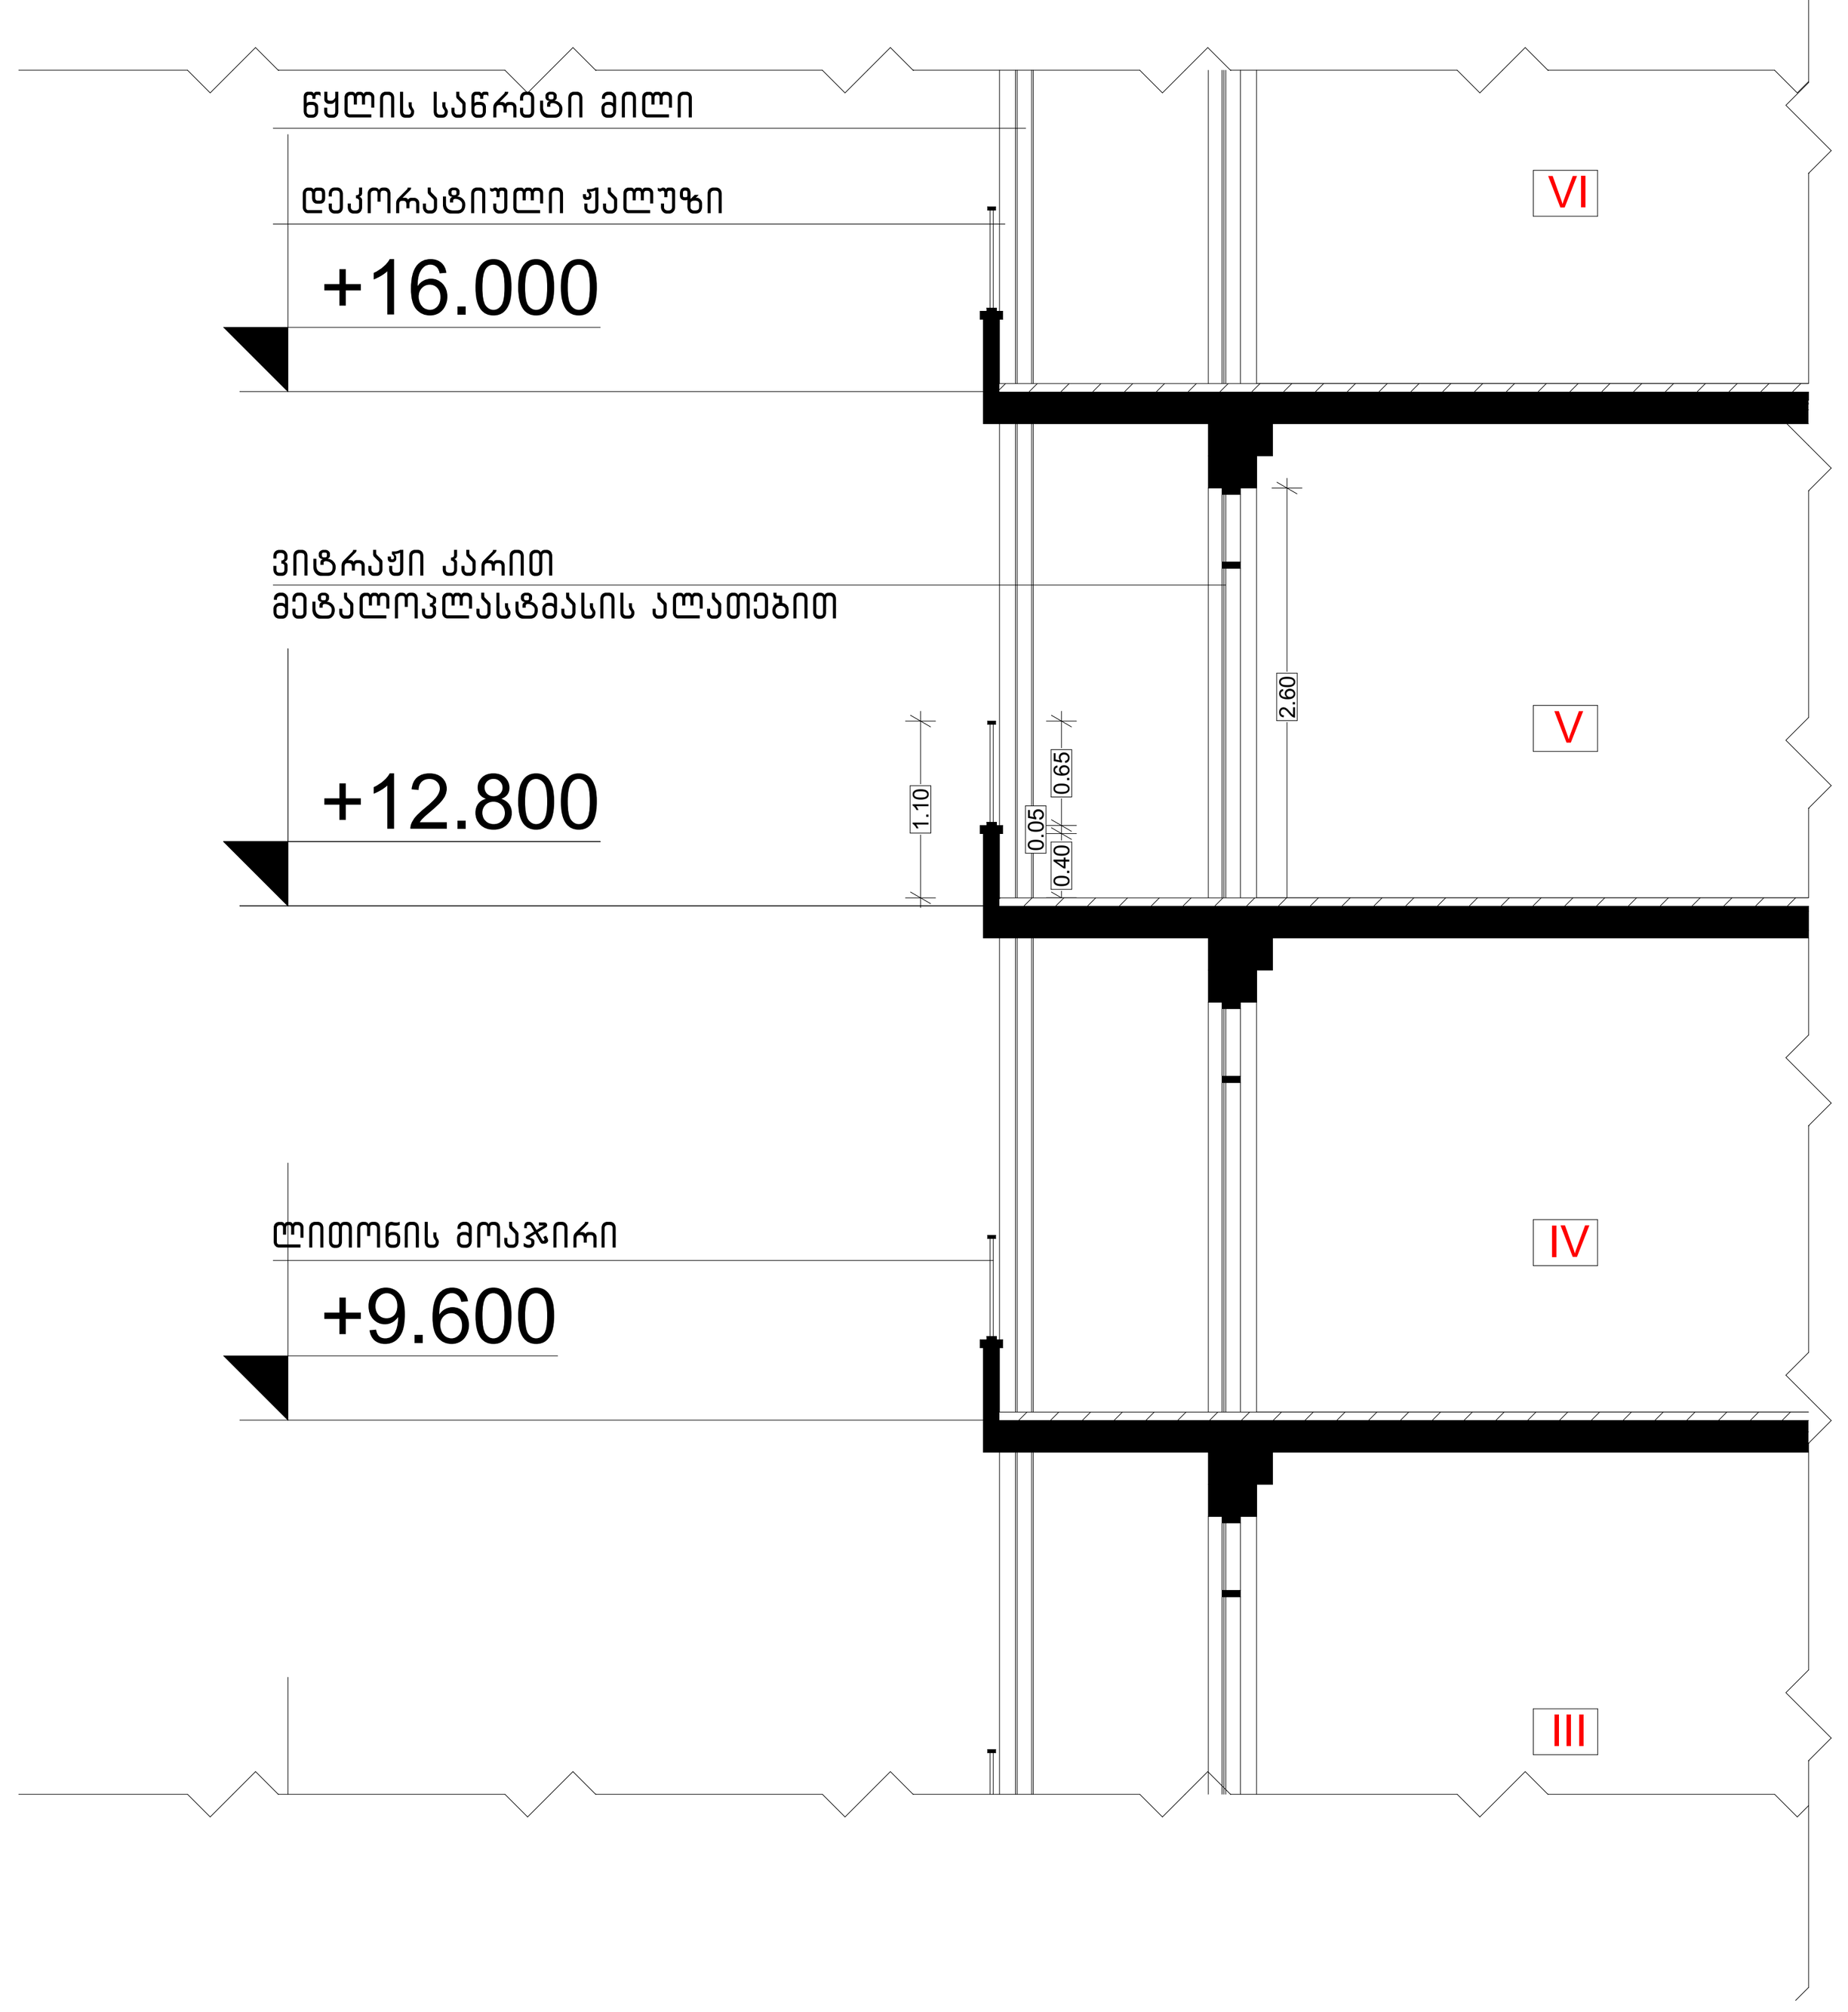

დეტალი 4

სართულშუა გადახურვის ფენილის მოწყობის კვანძი

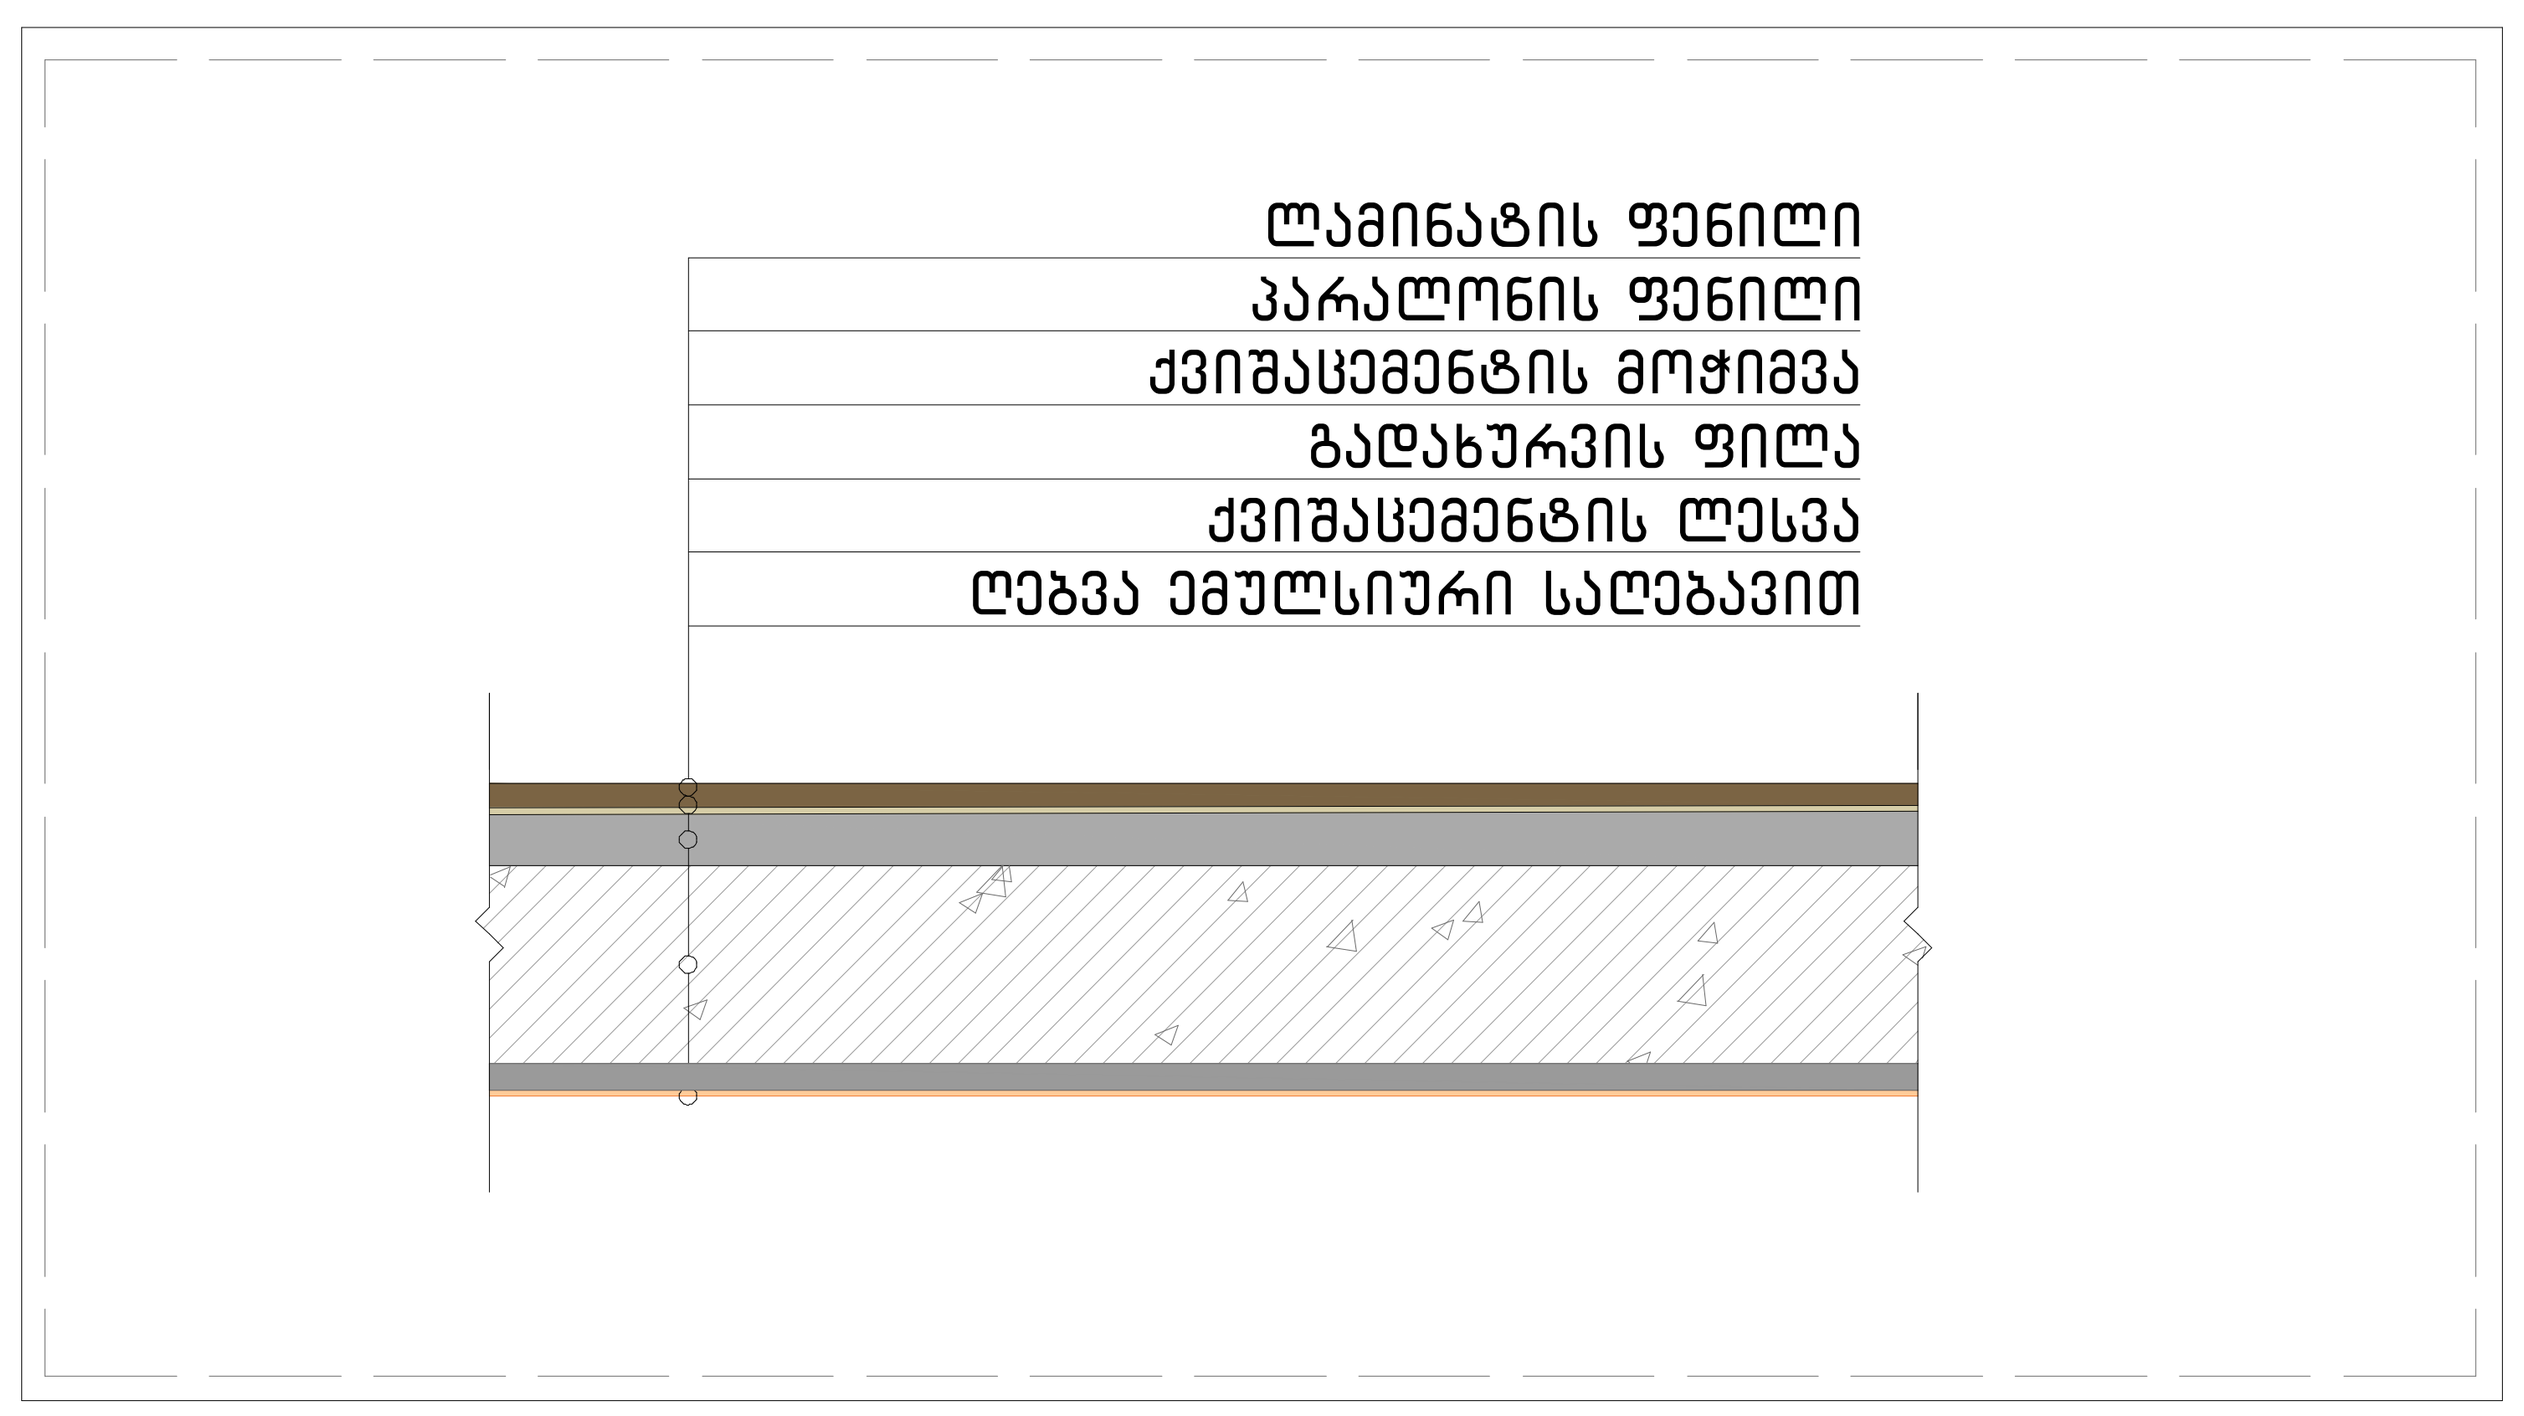

სახურავის ფენილის მოწყობის კვანძი

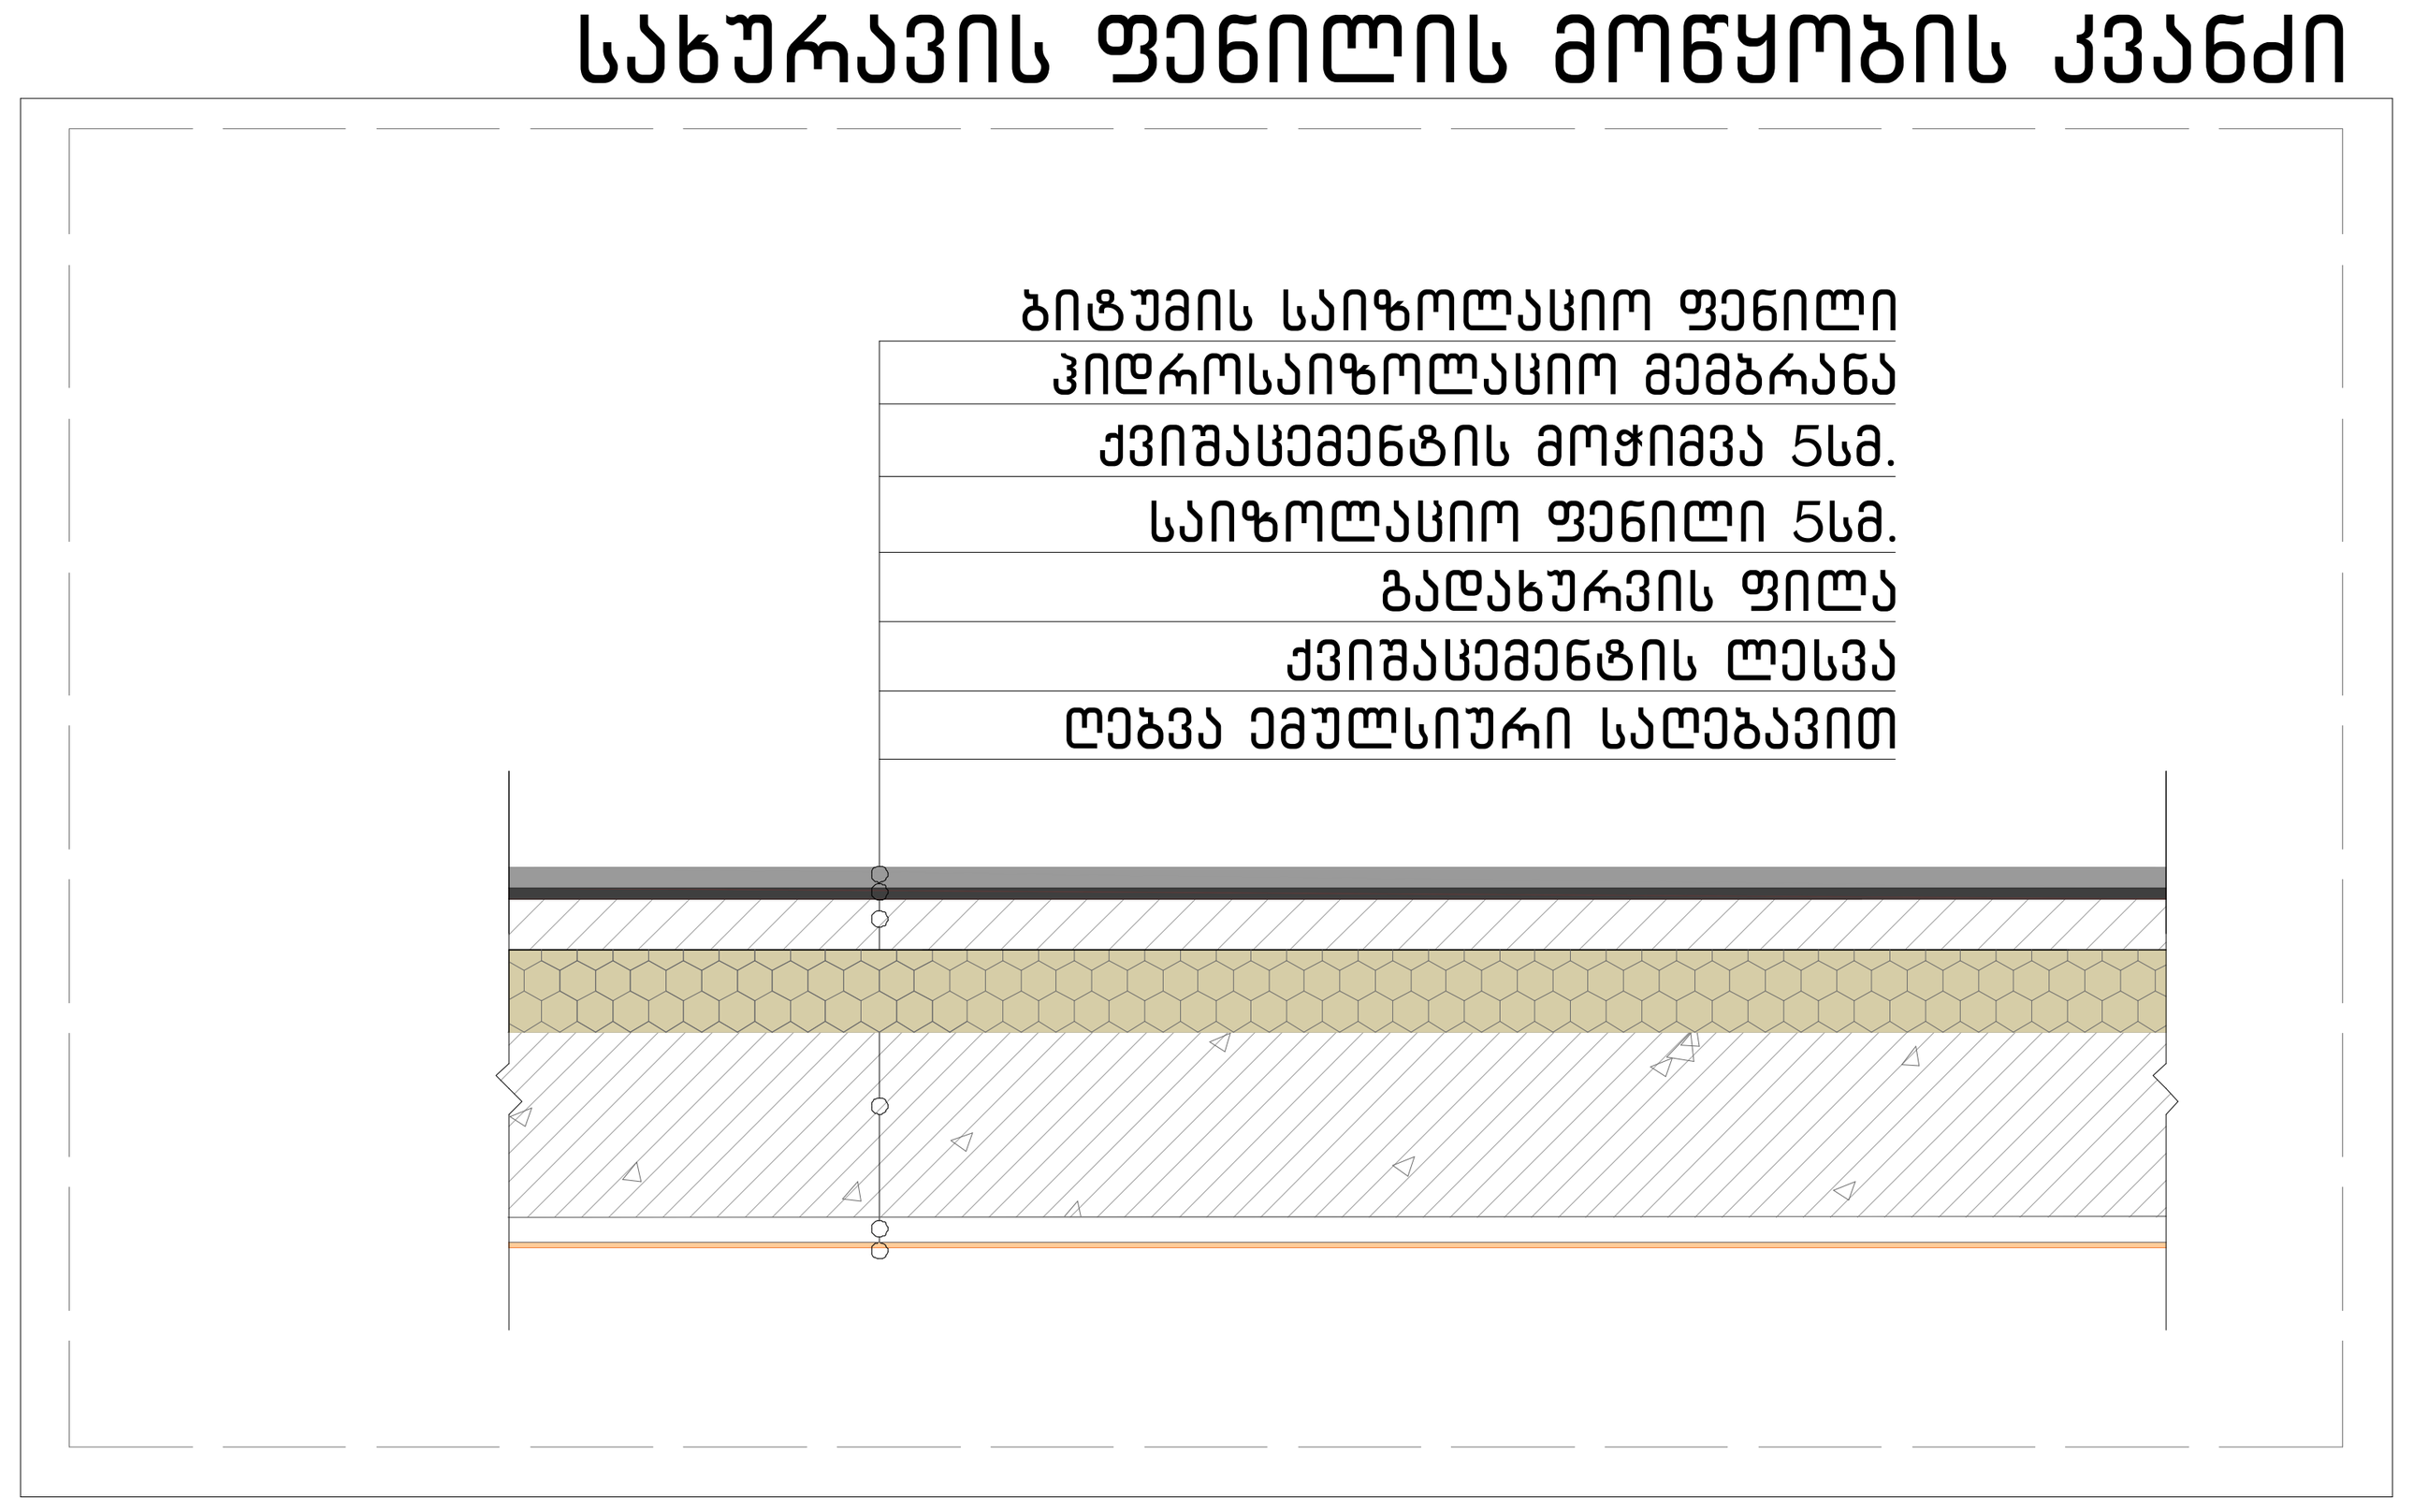

მრავალბინიანი საცხოვრებელი სახლი

ფორმატი	ფაილის სახელი
A 1	ფასადის დეტალები

პირობითი აღნიშვნები:

- (n) – ექსპლიკაციის ნუმერაცია
- არქიტექტურული ნიშნული
- – კედლები
- – კოლონები
- – ღერძის ხაზი

ტექნიკური მაჩვენებლები

დამკვეთი:	შპს "ინვესტ დეველოპმენტი"

მისამართი:

მისამართი: ქ.თბილისი, გზატკეცილი
ჭყნეთი, №37ა

ს/კ: 01.14.06.007.020

დაკვეთა:	მრავალბინიანი საცხოვრებელი სახლი

შემსრულებელი

შ.პ.ს. "გონი სტუდიო"

ქ. თბილისი ერისთავის №3

თანამდებობა	გვარი	ხელმოწერა	თარიღი
დირექტორი	გ. გოგრიჭიანი		
მთ.არქიტექ.	გ. გოგრიჭიანი		
თანაავტორი	მ.სომხიშვილი		
დაამუშავა	მ.სომხიშვილი		
შეამოწმა	გ. გოგრიჭიანი		

დაკვეთა:	
თარიღი:	25/08/2024
მასშტაბი:	1:200

სტადია	ფურცელი	ფურც. რაოდ.
მ.პ		

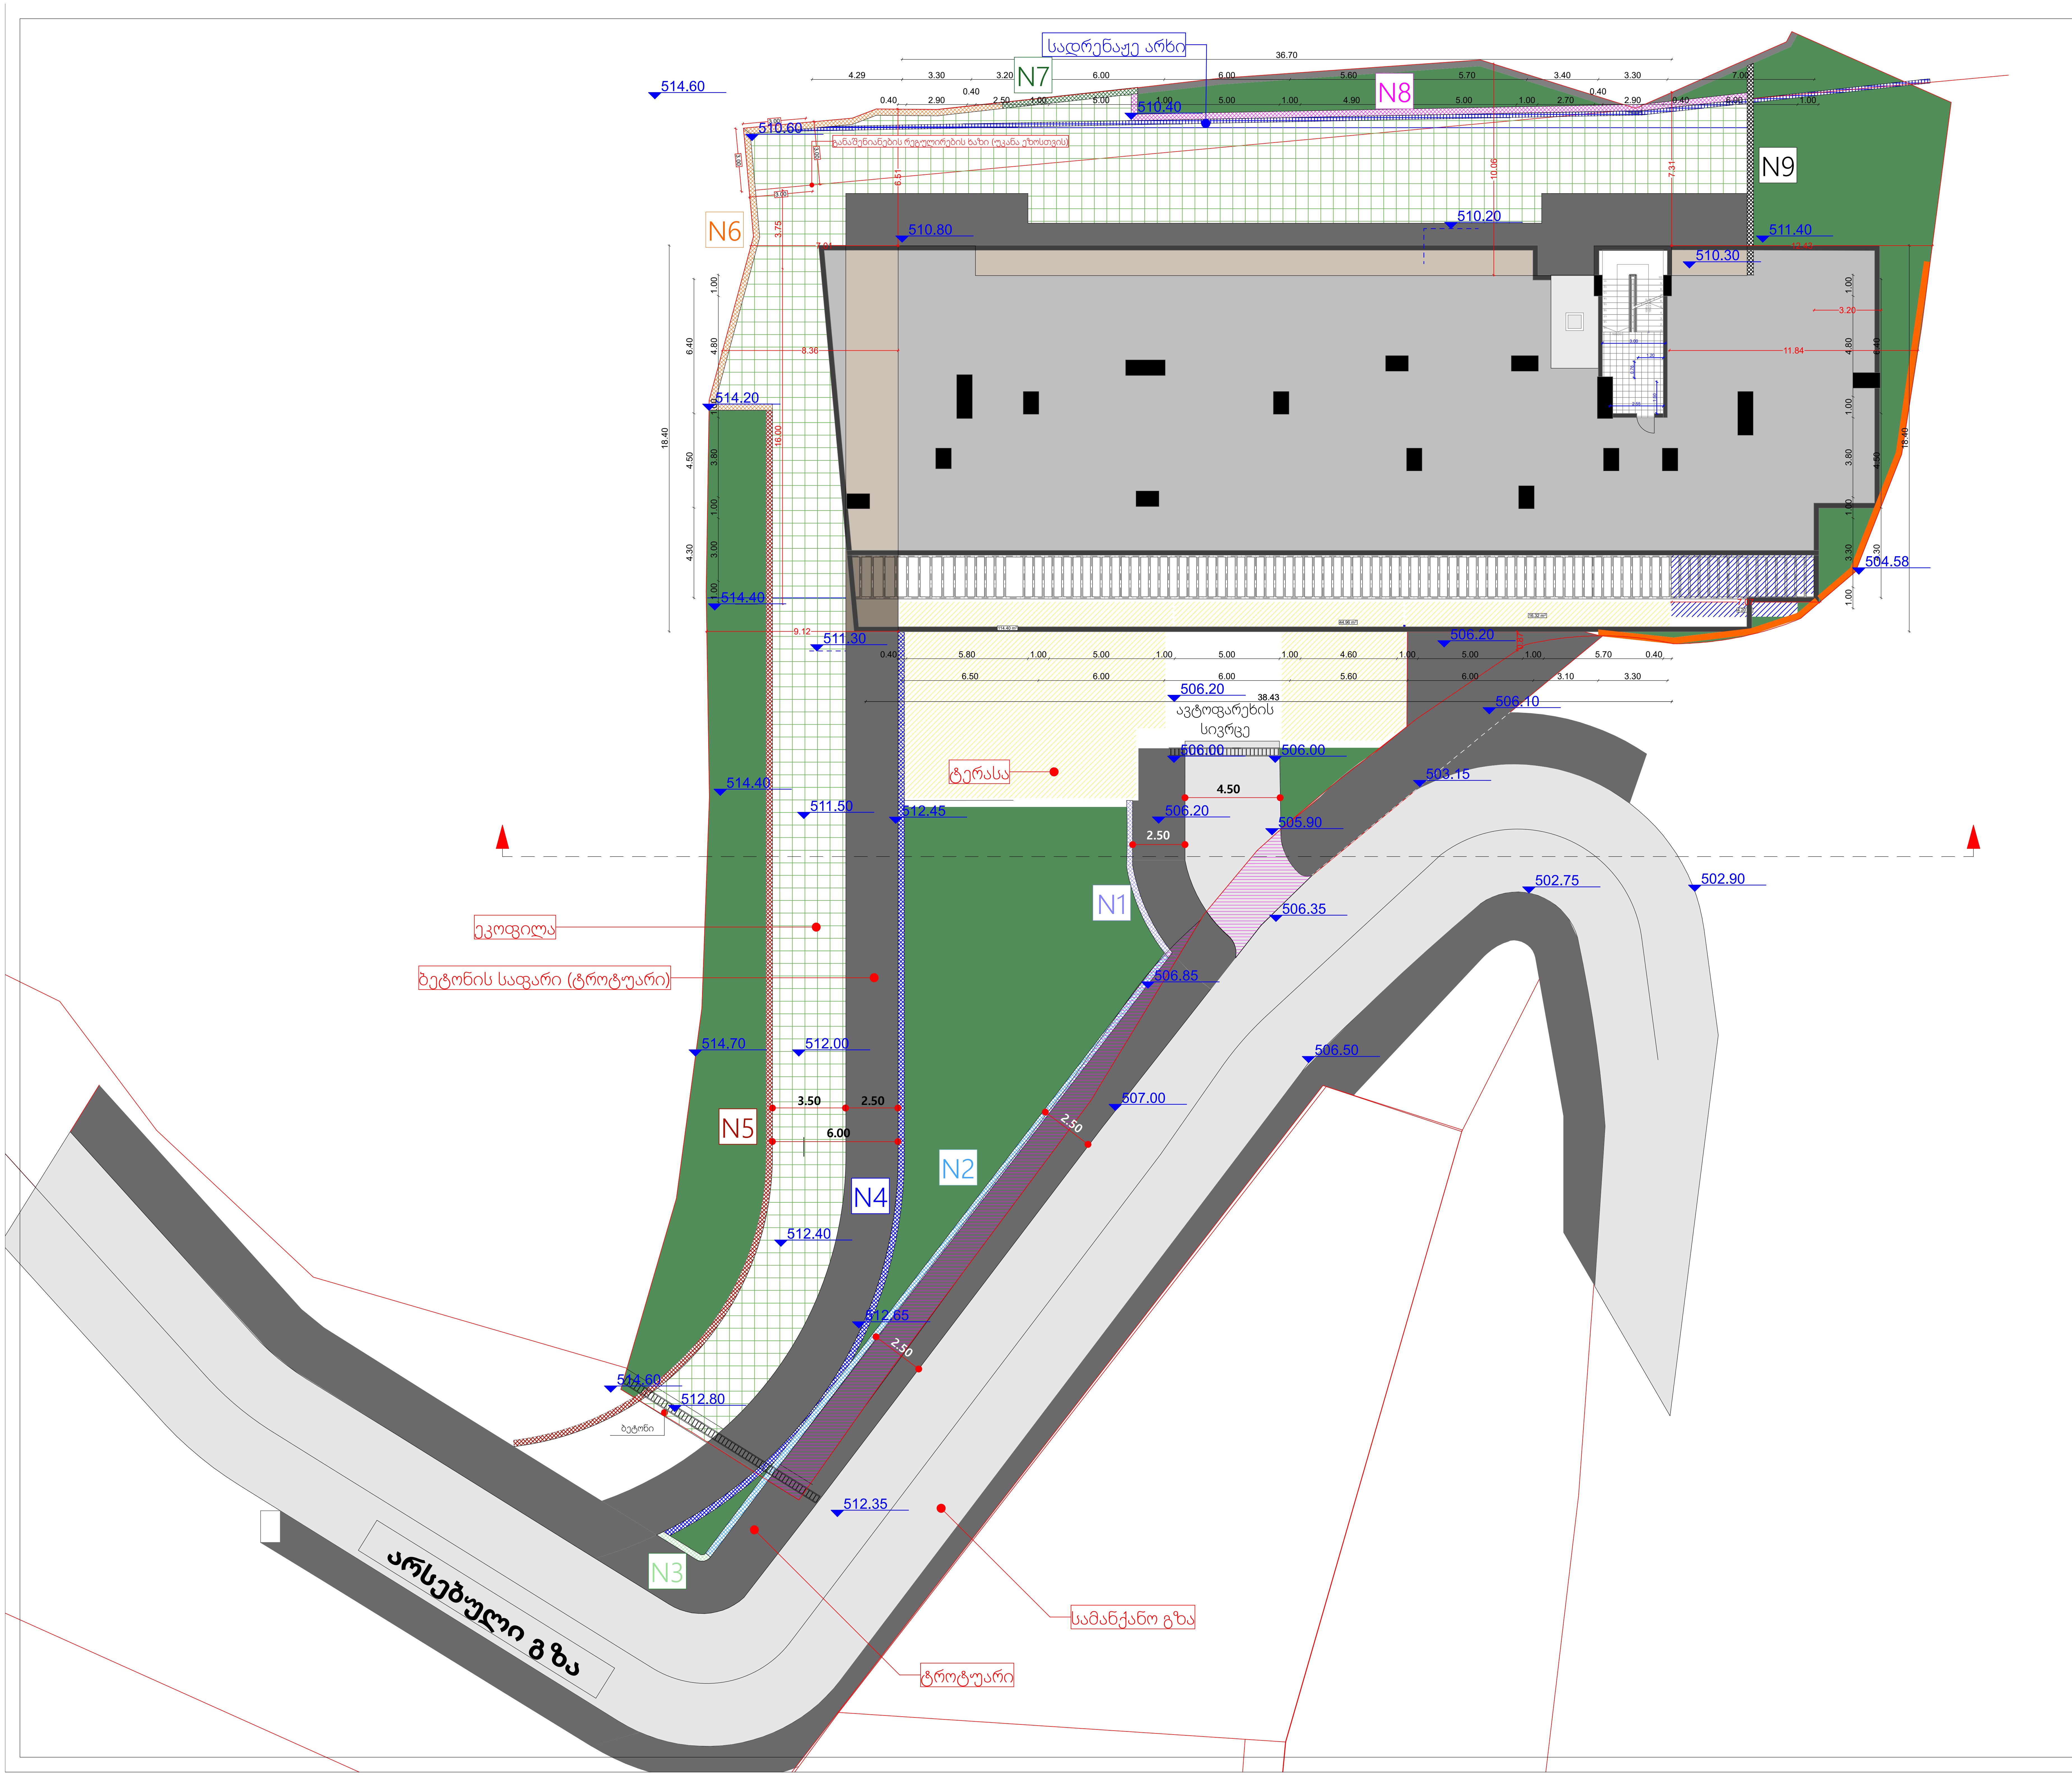

მრავალბინიანი საცხოვრებელი სახლი

ფორმატი	ფაილის სახელი
A 1	საყრდენი კედლების განშლა

პირობითი აღნიშვნები:

- ექსპლიკაციის ნომერაცია
- არქიტექტურული ნიშნული
- კედლები
- კოლონები
- ღერძის ხაზი

ტექნიკური მაჩვენებლები

დამკვეთი:

მისამართი:

მისამართი: ქ.თბილისი, გზატკეცილი წყნეთი, №37ა

ს/კ: 01.14.06.007.020

დაკვეთა: მრავალბინიანი საცხოვრებელი სახლი

შემსრულებელი

შ.პ.ს. "გონი სტუდიო"

ქ. თბილისი ერისთავის №3

თანამდებობა	გვარი	ხელმოწერა	თარიღი
დირექტორი	გ. გოგრიჭიანი		
მთ.არქიტექ.	გ. გოგრიჭიანი		
თანაავტორი	მ.სომხიშვილი		
დამუშავა	მ.სომხიშვილი		
შეამოწმა	გ. გოგრიჭიანი		

დაკვეთა:	
თარიღი:	22/07/2025
მასშტაბი:	1:200

სტადია	ფურცელი	ფურც. რაოდ.
მ.პ		

საყრდენი კედლების განშლა

1

10.12 + 6.82 = 16.94 მ^2

16.94 X 0.3 = 5.1 მ^3

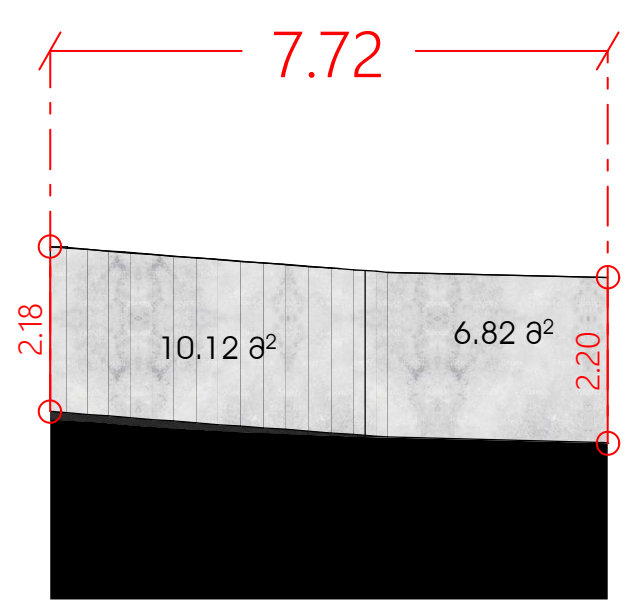

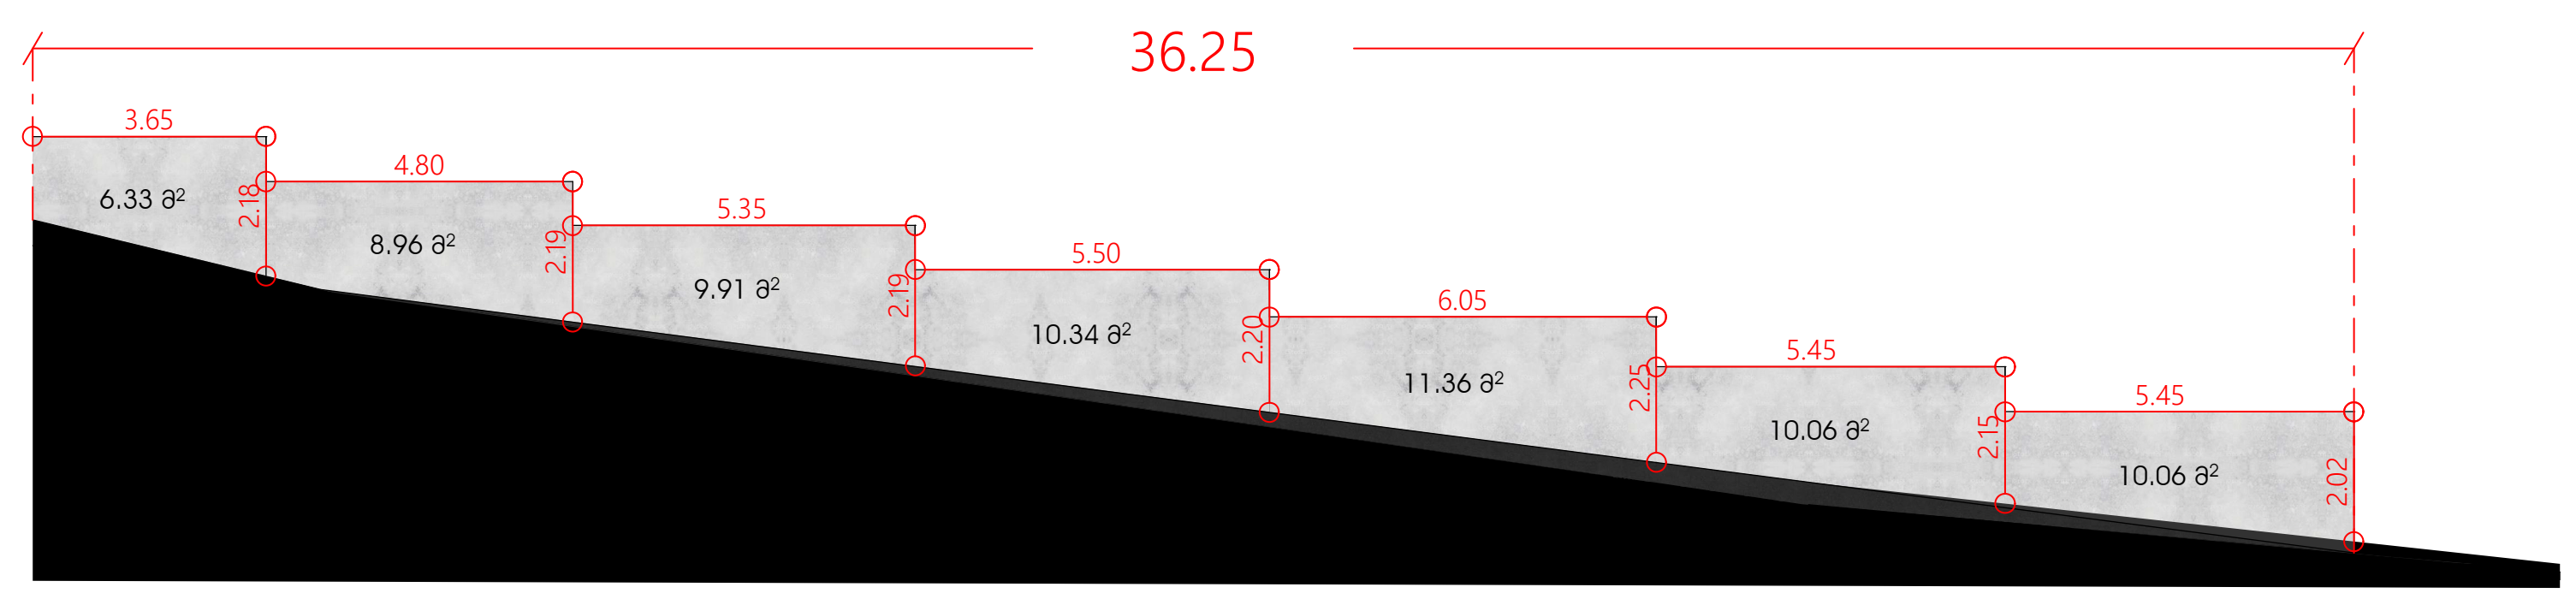

2

6.33 + 8.96 + 9.91 + 10.34 + 11.36 + 10.06 + 10.06 = 67.02 მ^2

67.02 X 0.3 = 20.11 მ^3

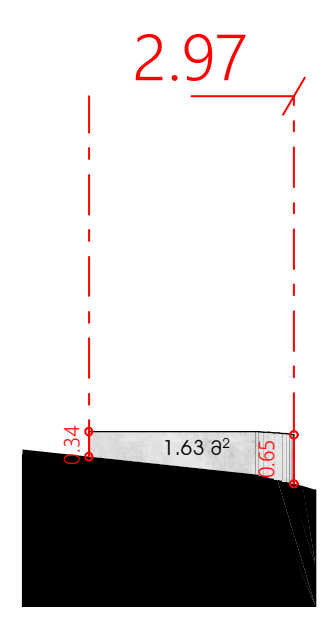

3

1.63 X 0.3 = 0.49 მ^3

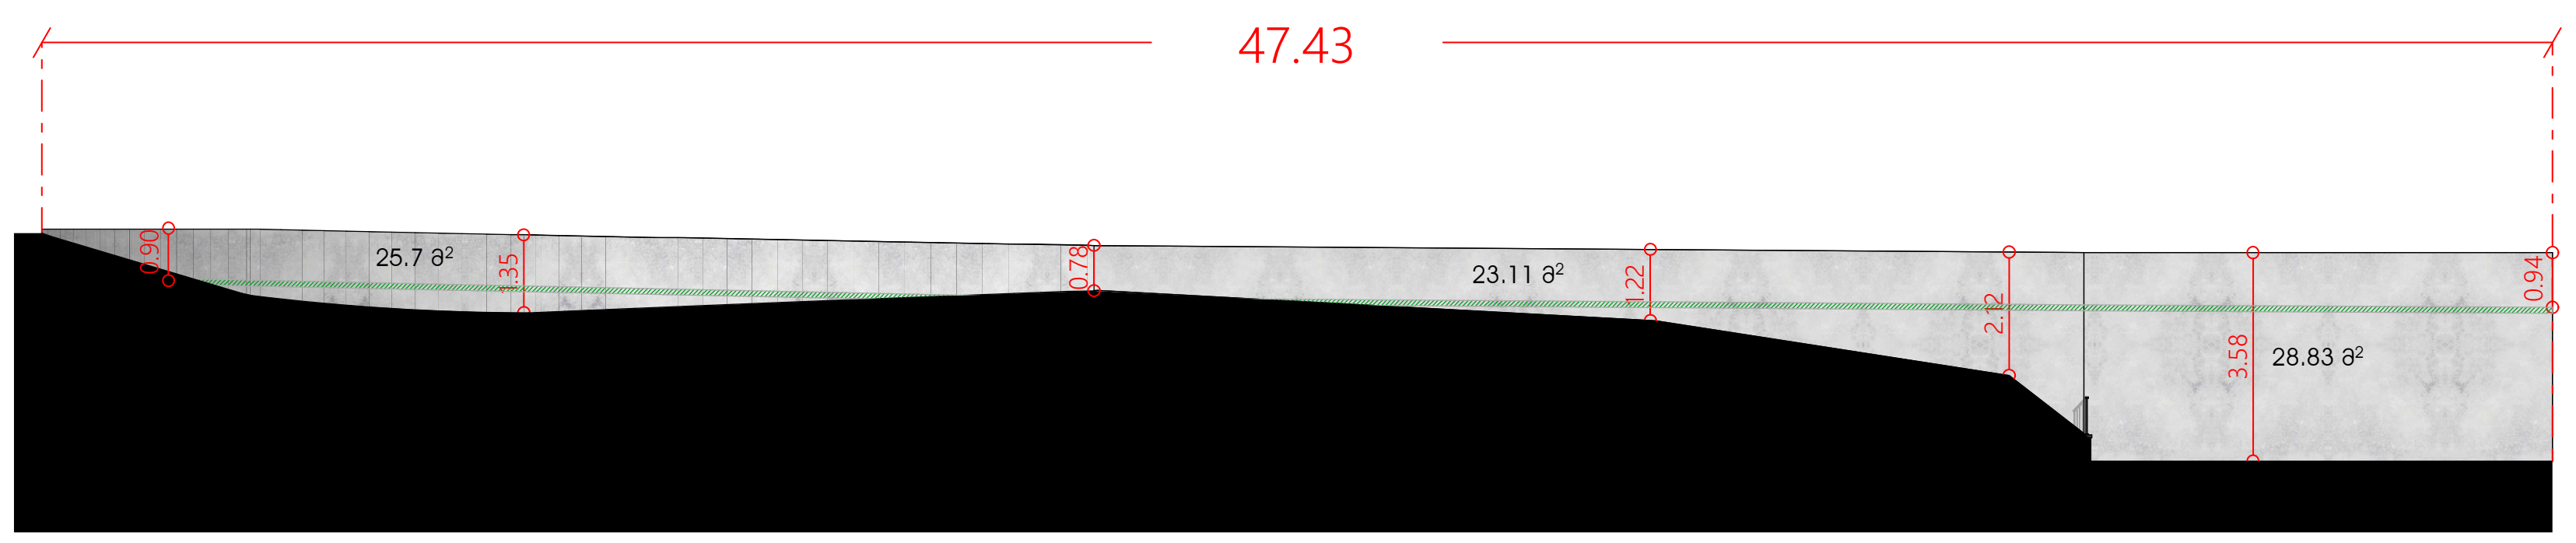

4

28.83 + 23.11 + 25.7 = 77.64 მ^2

77.64 X 0.3 = 23.29 მ^3

76.8 X 0.3 = 23.04 მ^3

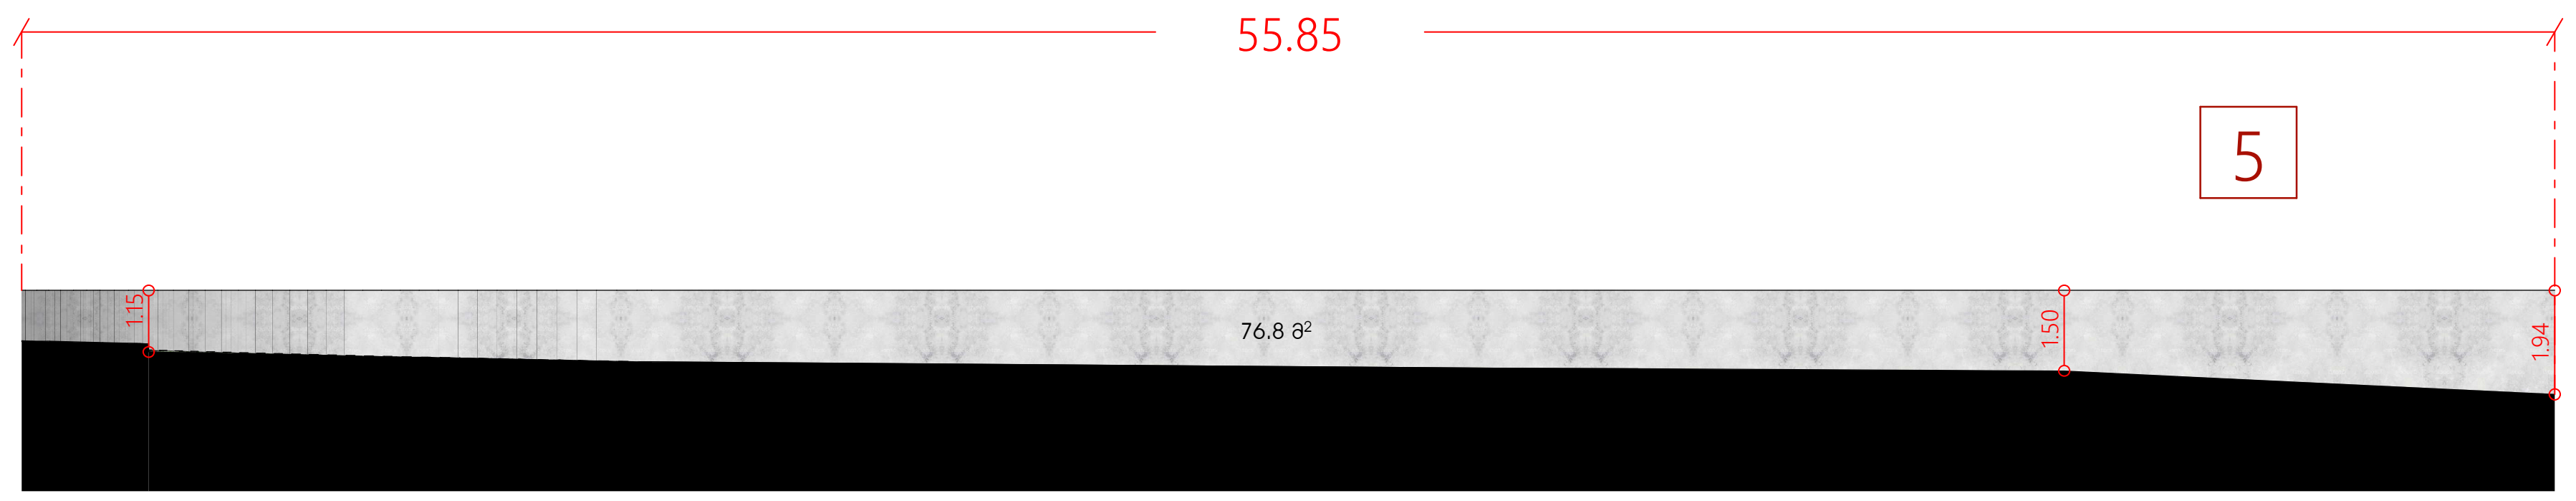

5

121.2 X 0.3 = 36.36 მ^3

N6

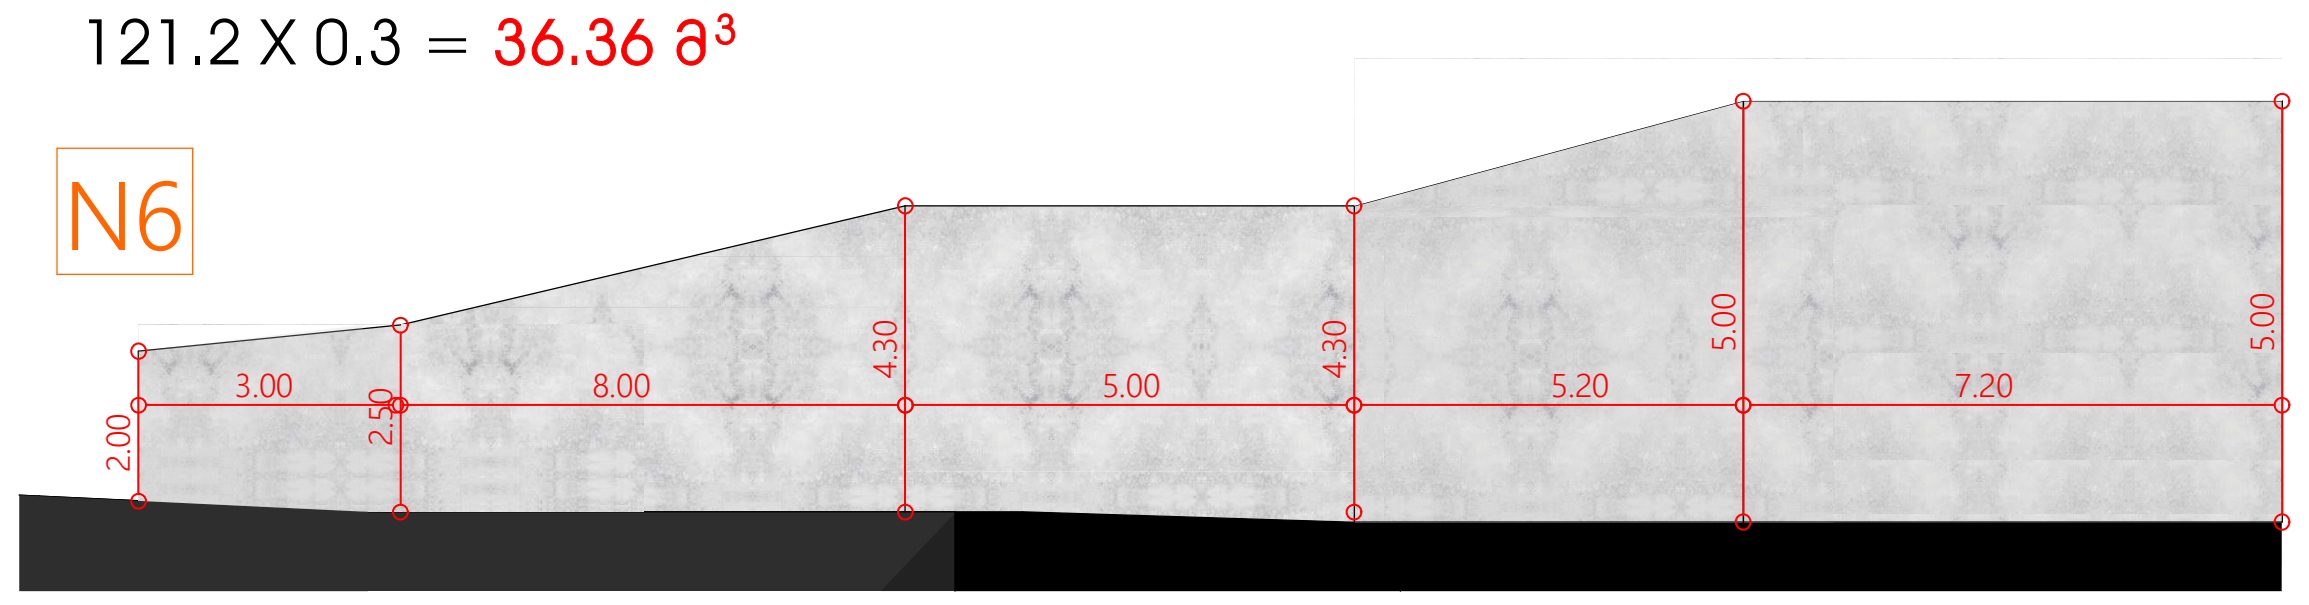

N7

23.8 X 0.3 = 7.14 მ^3

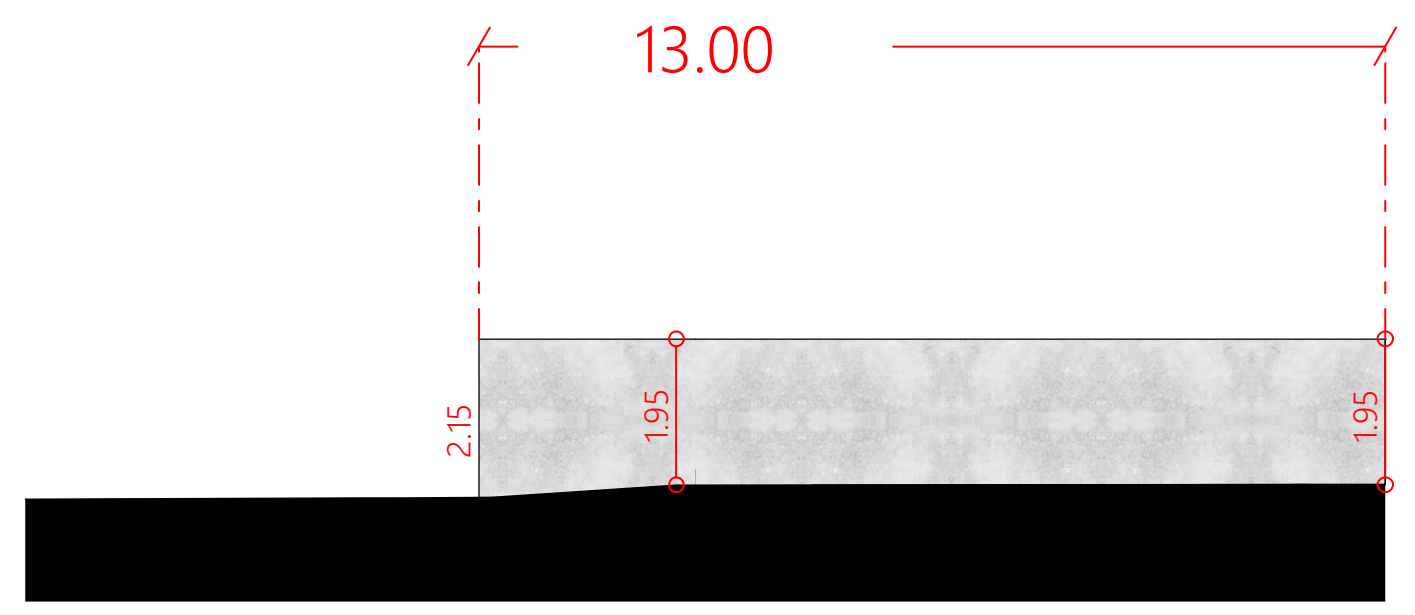

8

63.6 X 0.3 = 19.08 მ^3

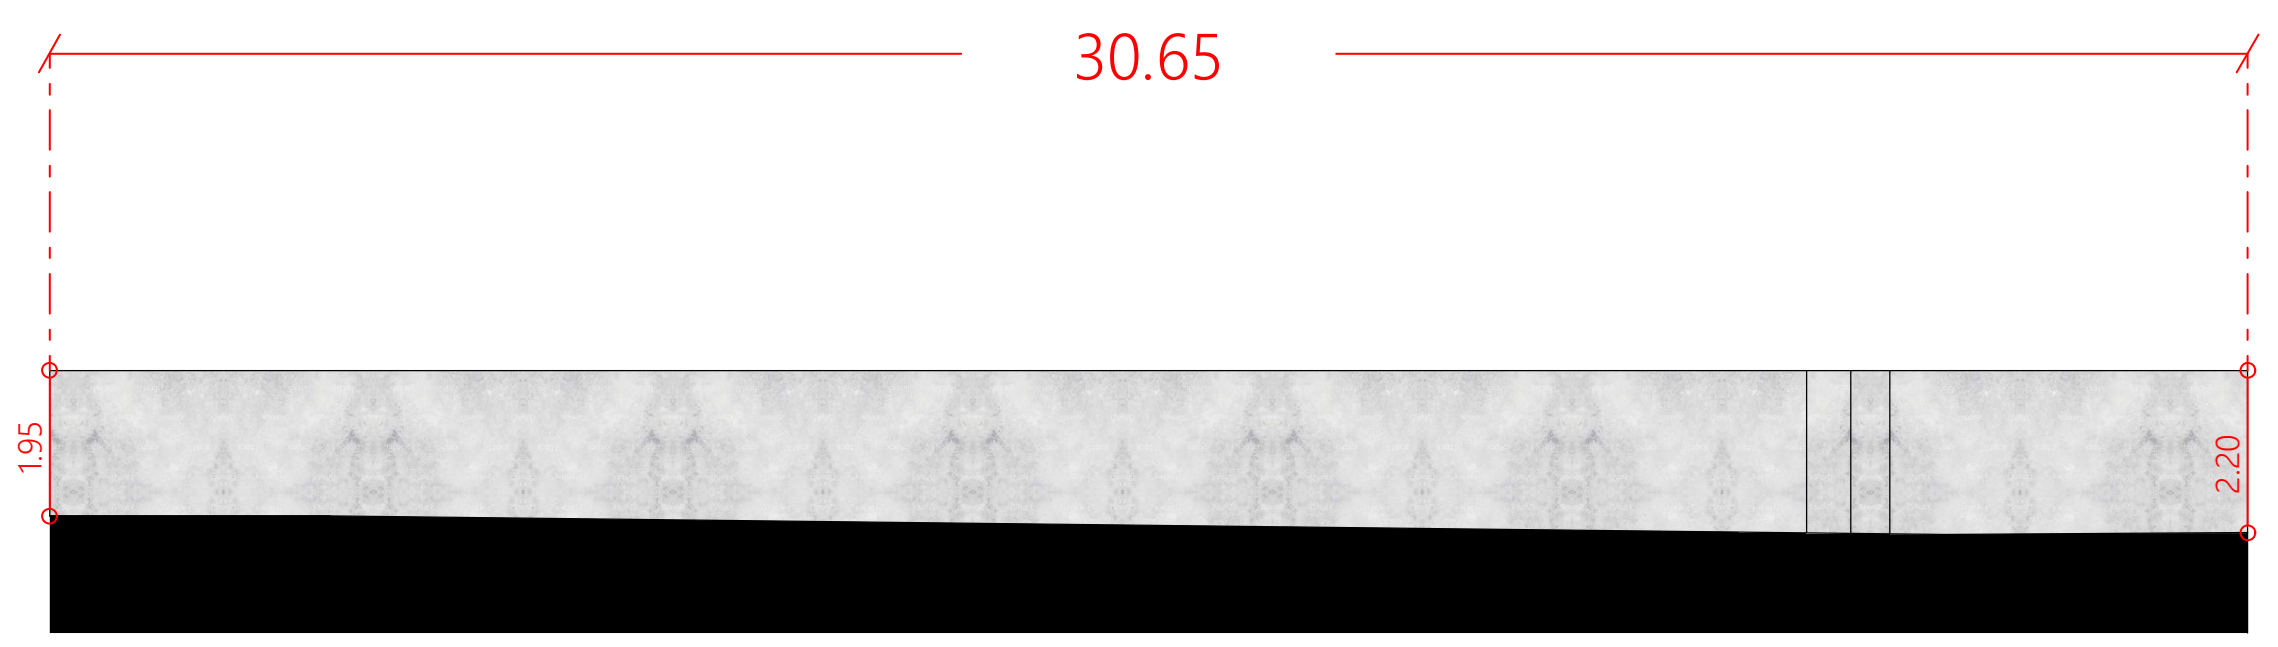

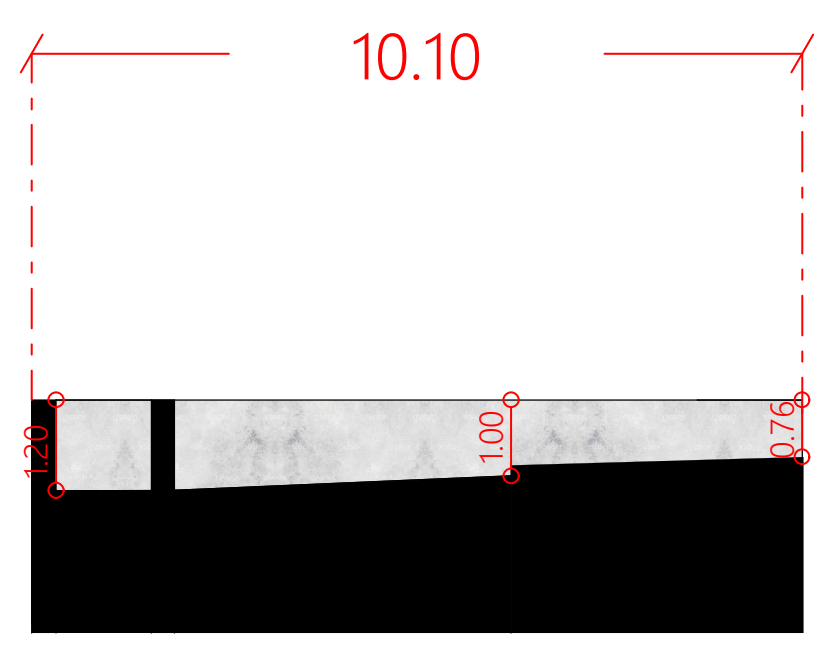

9

10.10 X 0.3 = 3.03 მ^3

5.1 + 20.11 + 0.49 + 23.29 +23.04 + 36.36 + 7.14 + 19.08 + 3.03 + 18.5 + 10 + 14 = 180.14 მ^3

კედლის კლასი 200 მ^3 მდე - III კლასი

მრავალბინიანი საცხოვრებელი სახლი

ფორმატი	ფაილის სახელი
A 1	საყრდენი კედლების განშლა

პირობითი აღნიშვნები:

- ⑥ – ექსპლიკაციის ნუმერაცია
- – არქიტექტურული ნიშნული
- – კედლები
- – კოლონები
- – ღერძის ხაზი

ტექნიკური მაჩვენებლები

დამკვეთი:

მისამართი:

მისამართი: ქ.თბილისი, გზატკეცილი წყნეთი, №37ა

ს/კ: 01.14.06.007.020

დაკვეთა: მრავალბინიანი საცხოვრებელი სახლი

შემსრულებელი

შ.პ.ს. "გონი სტუდიო"

ქ. თბილისი ერისთავის №3

თანამდებობა	გვარი	ხელმოწერა	თარიღი
დირექტორი	გ. გოგრიჭიანი		
მთ.არქიტექ.	გ. გოგრიჭიანი		
თანაავტორი	მ.სომხიშვილი		
დაამუშავა	მ.სომხიშვილი		
შეამოწმა	გ. გოგრიჭიანი		

დაკვეთა:	
თარიღი:	22/07/2025
მასშტაბი:	1:200

სტადია	ფურცელი	ფურც. რაოდ.
მ.პ		