




4817750
4626350
4818350
4626400
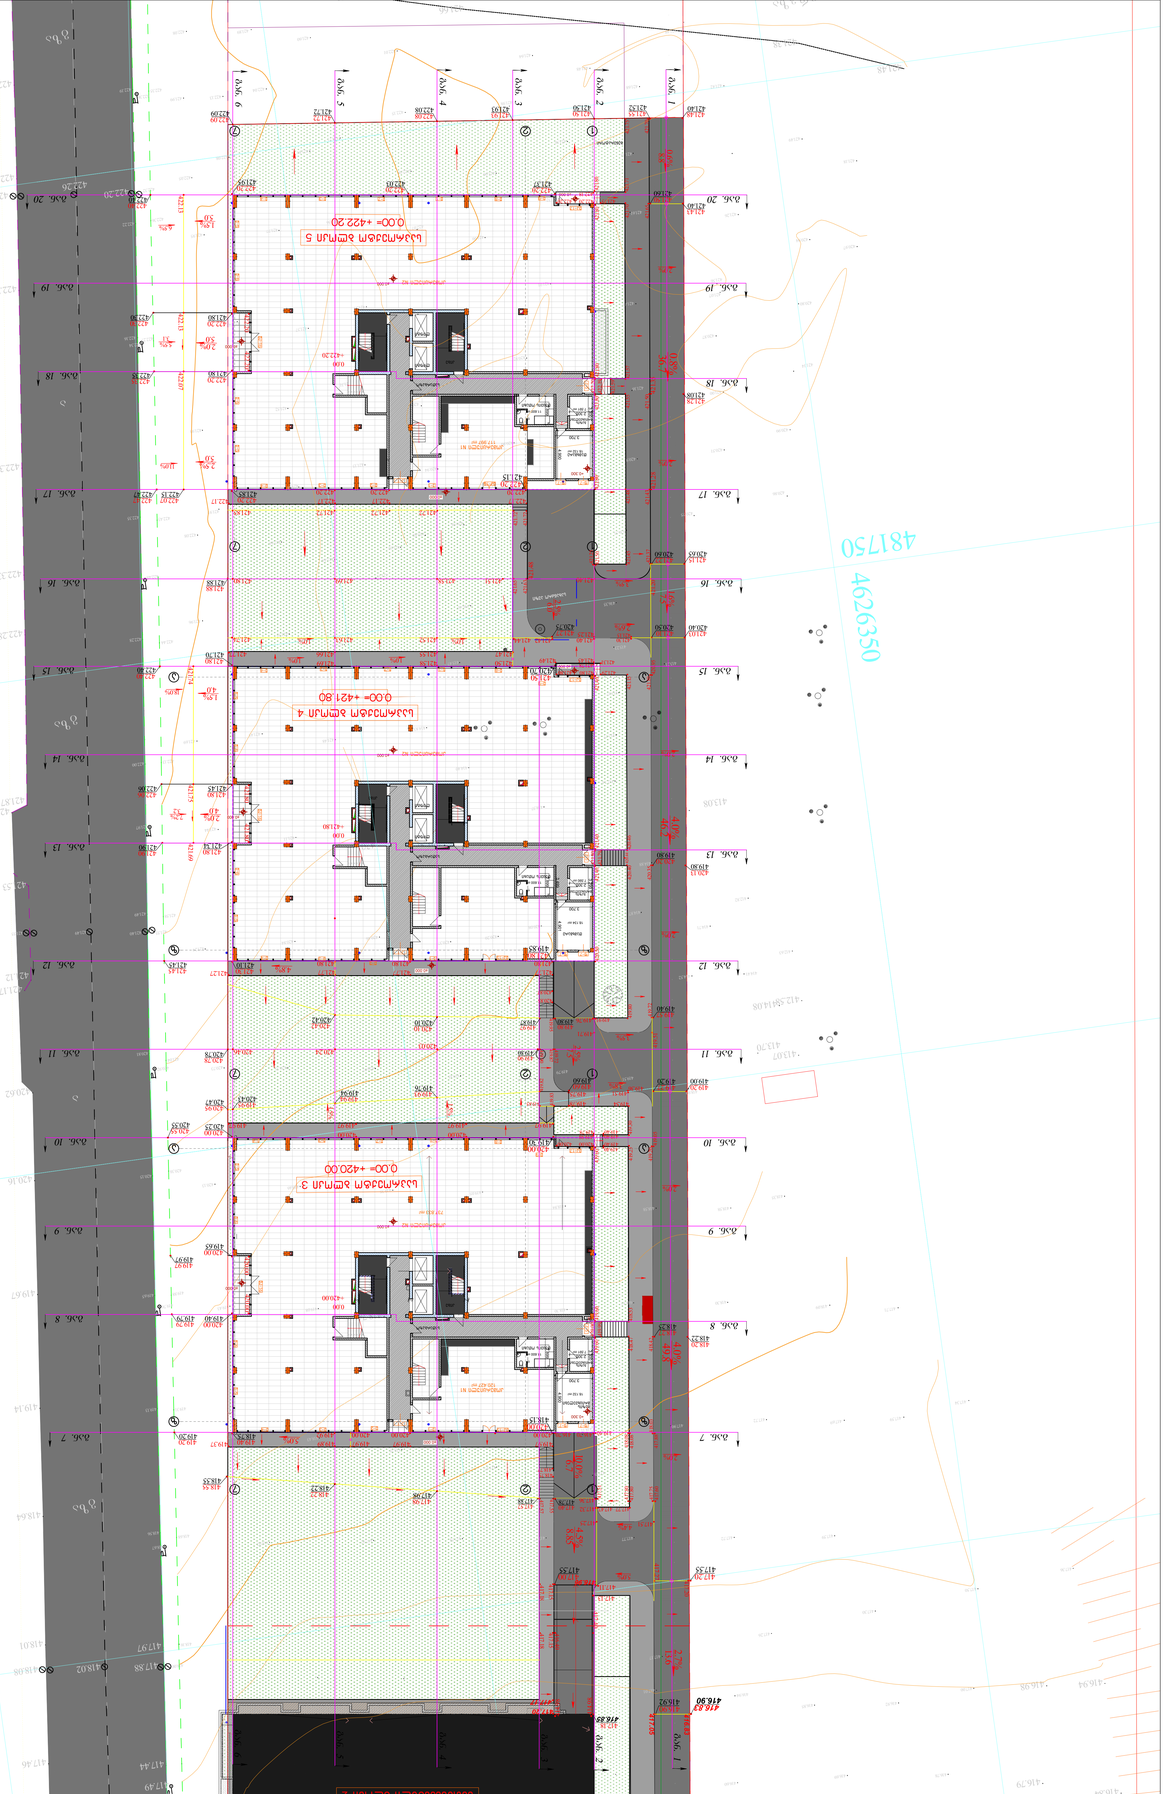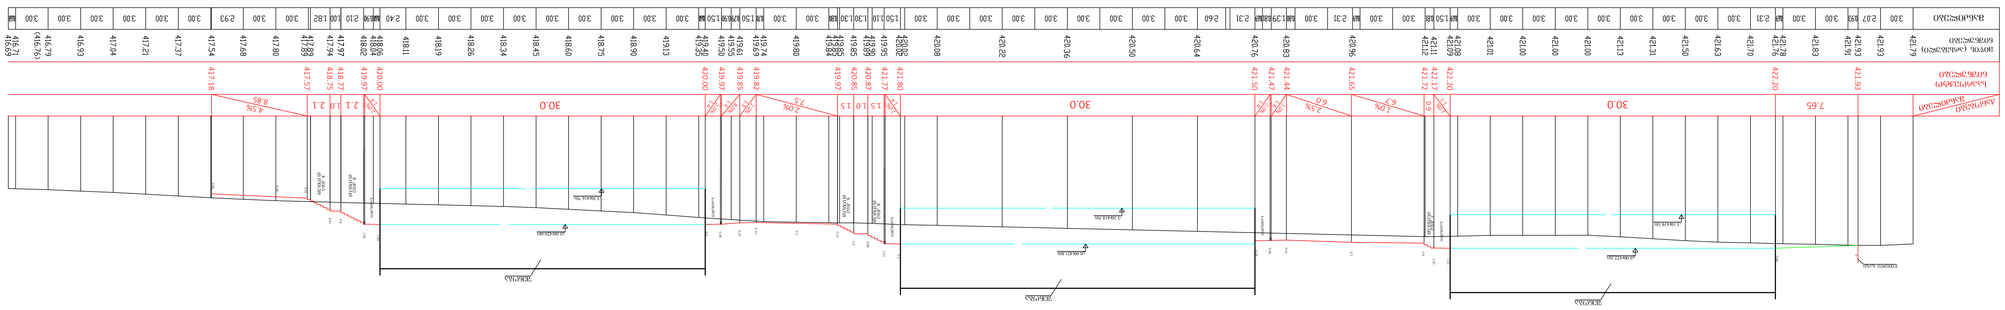


ნახ. № 3-3

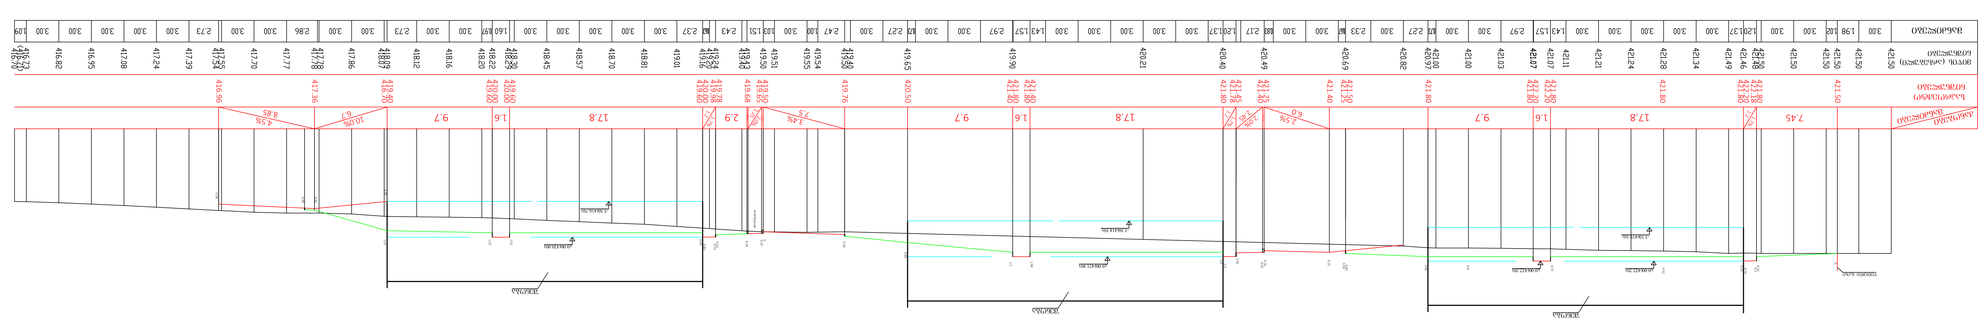


ნახ. № 2-2

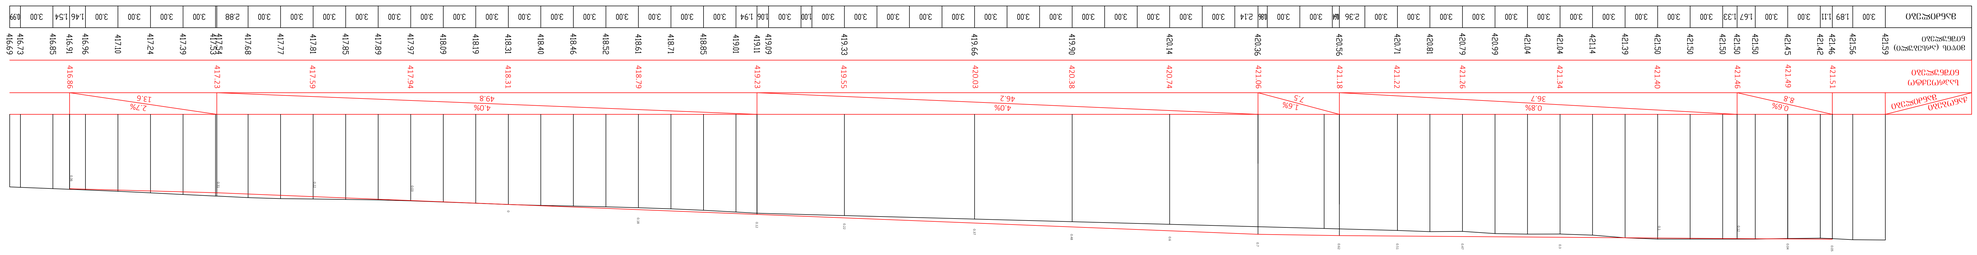


ნახ. № 1-1

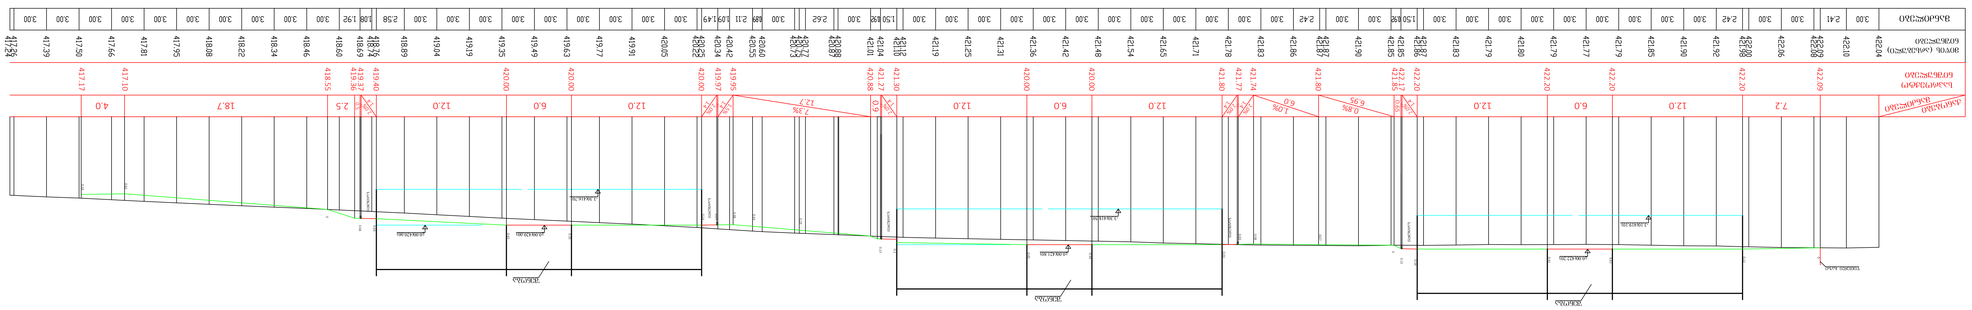

ზან. № 6-6

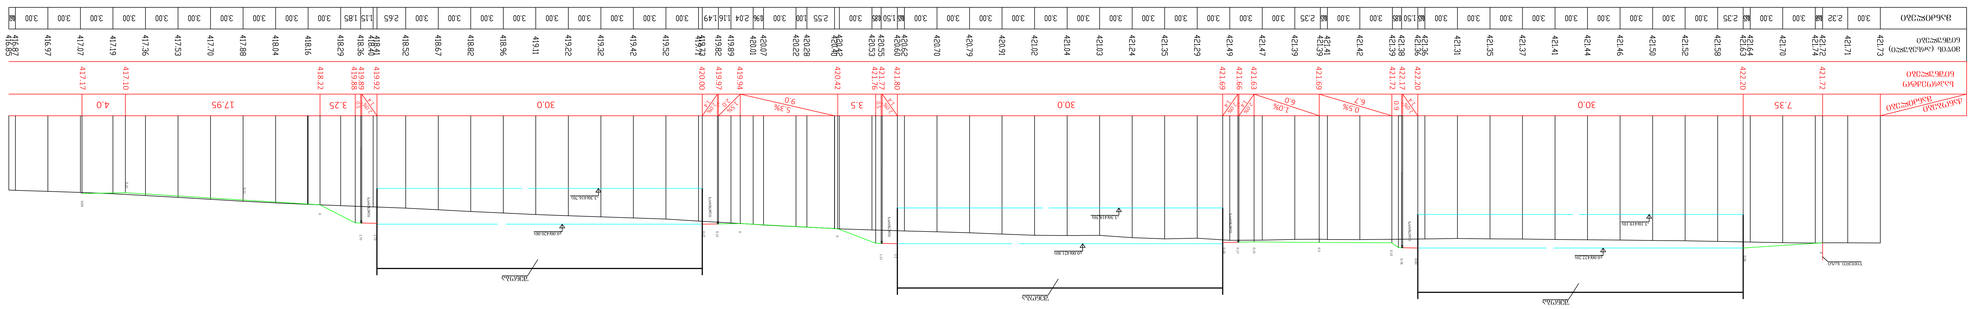

ზან. № 5-5

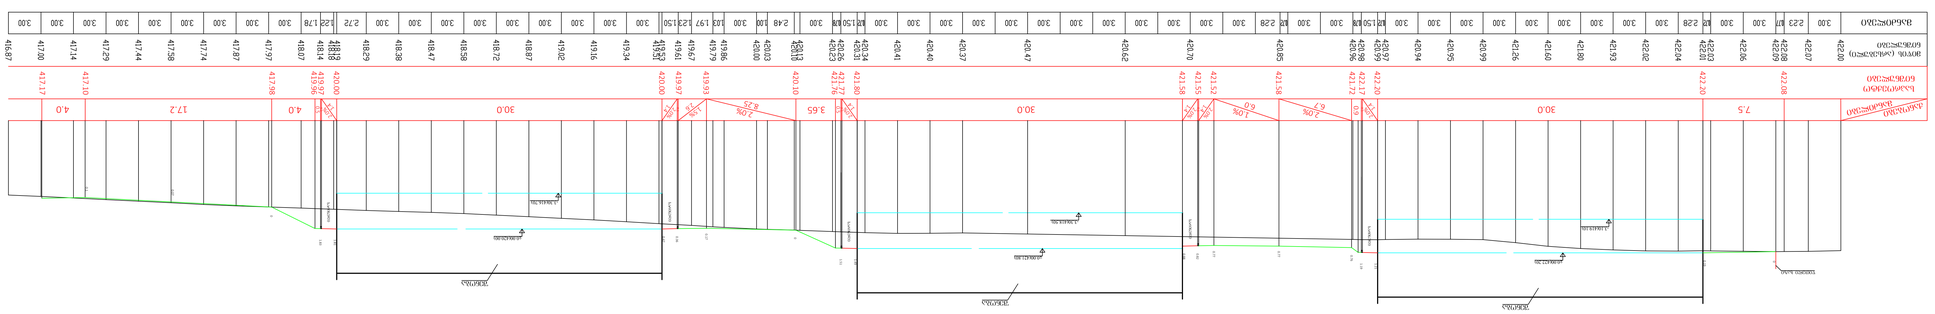

ზან. № 44

CONSTRUCTOR +
Civil and industrial engineering company






















დამტკიცდა:	

გან. № 7-7

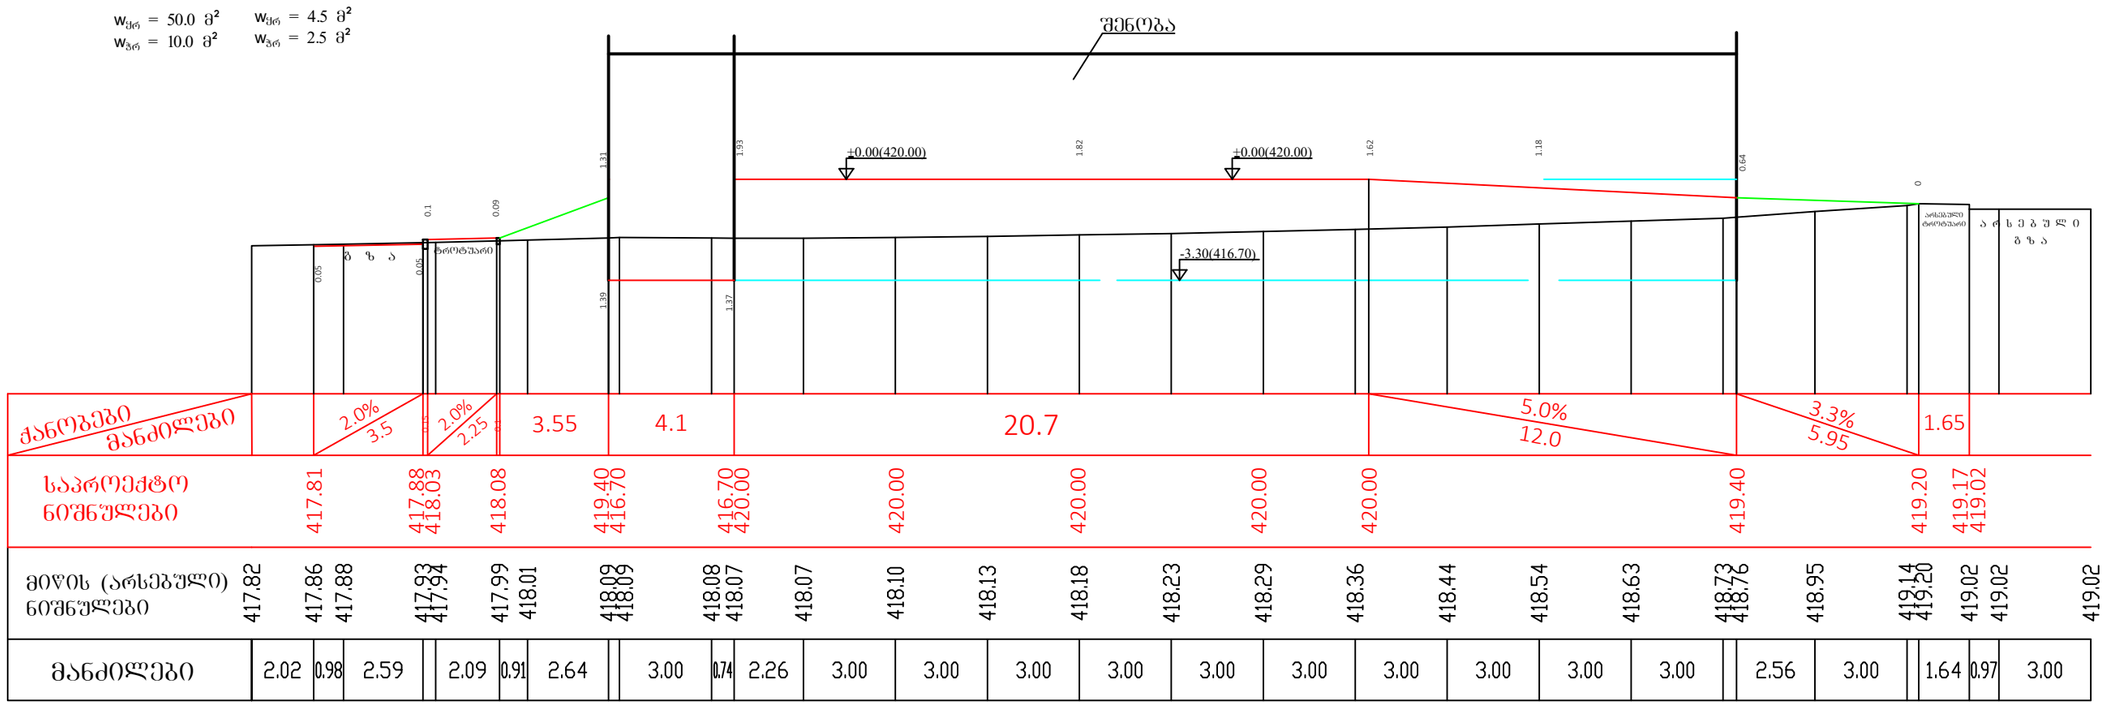

გან. № 8-8

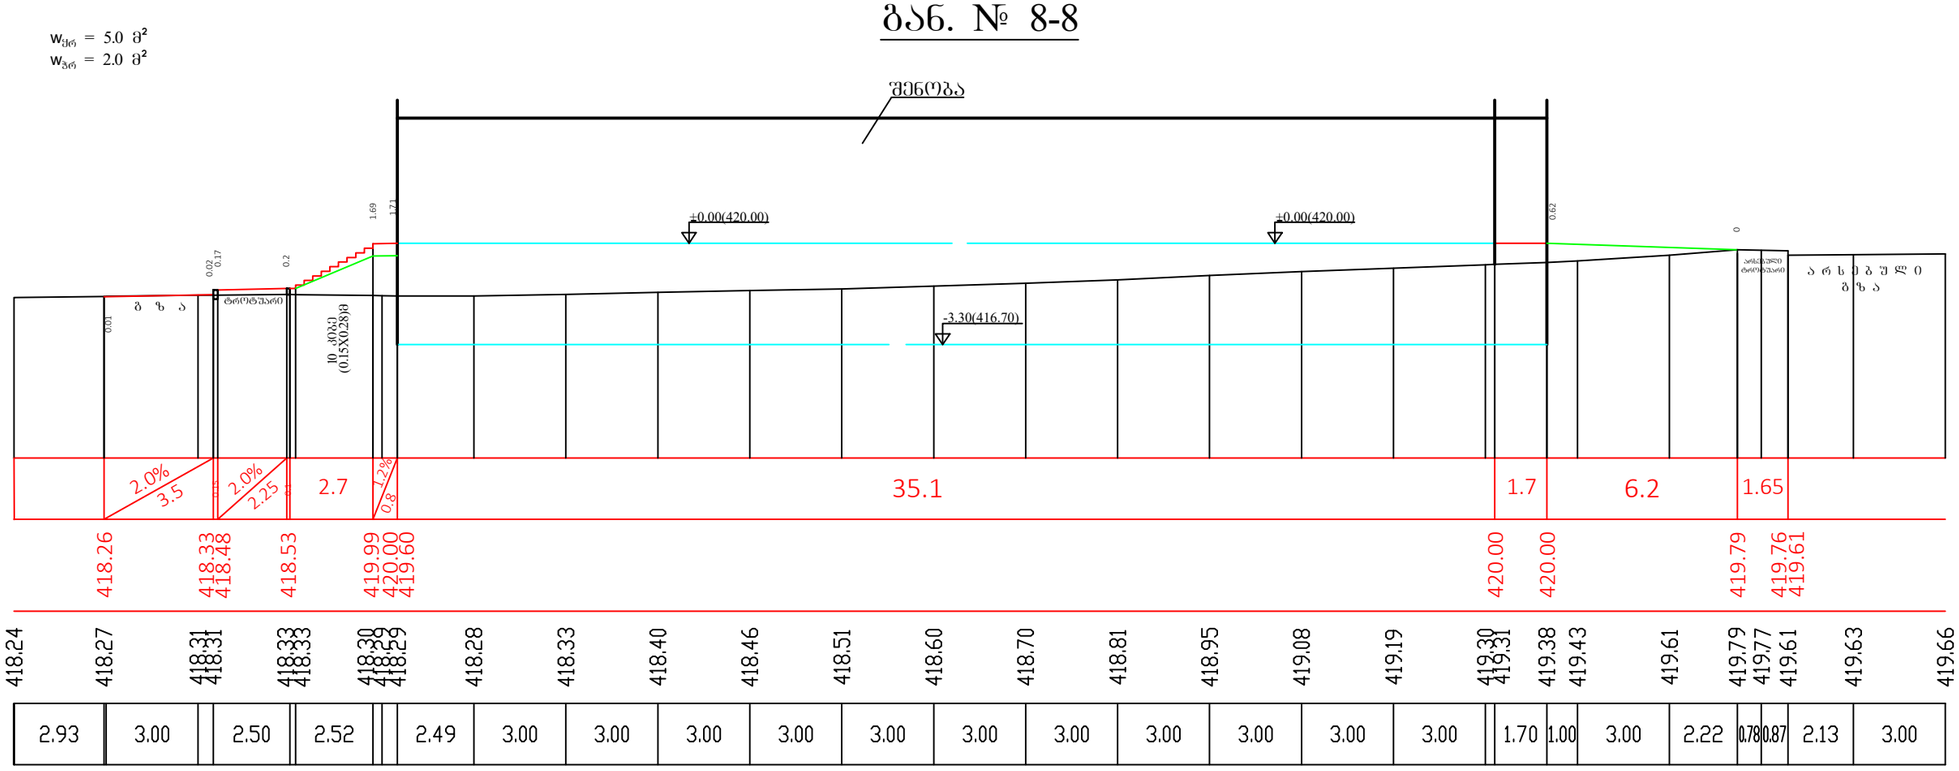

CONSTRUCTOR +
Civil and industrial engineering company

საპროექტო ორგანიზაცია:

შ.პ.ს. "კონსტრუქტორი +"

ტერიტორიის ვერტიკალური გეგმარება

ნახაზის დასახელება:

განივი ჭრილები №№ 7-7, 8-8

პროექტი:

მრავალფუნქციური კომპლექსი
ბლოკი 3

დამკვეთი:

შ.პ.ს. "დრიმ პალასი"

მისამართი:

ქ. თბილისი, დიღმის სასწავლო სავლელი მეურნეობა.
ს/კ 01.72.14.009.523

პროექტის სტატუსი:	თარიღი:
ახალი მშენებლობა	2021/09/28

შემსრულებლები:


დირექტორი	ნ. მუმლაძე	
შეასრულა	შ. მაღრაძე	

მასშტაბი:	ფურც. რაოდ.	ფურცლ. ზომა
1:200	12	A3

ფურცლის № 3.8.-4

გან. № 9-9

$w_{ქრ}$ = 2.7 მ²
$w_{ზრ}$ = 1.7 მ²

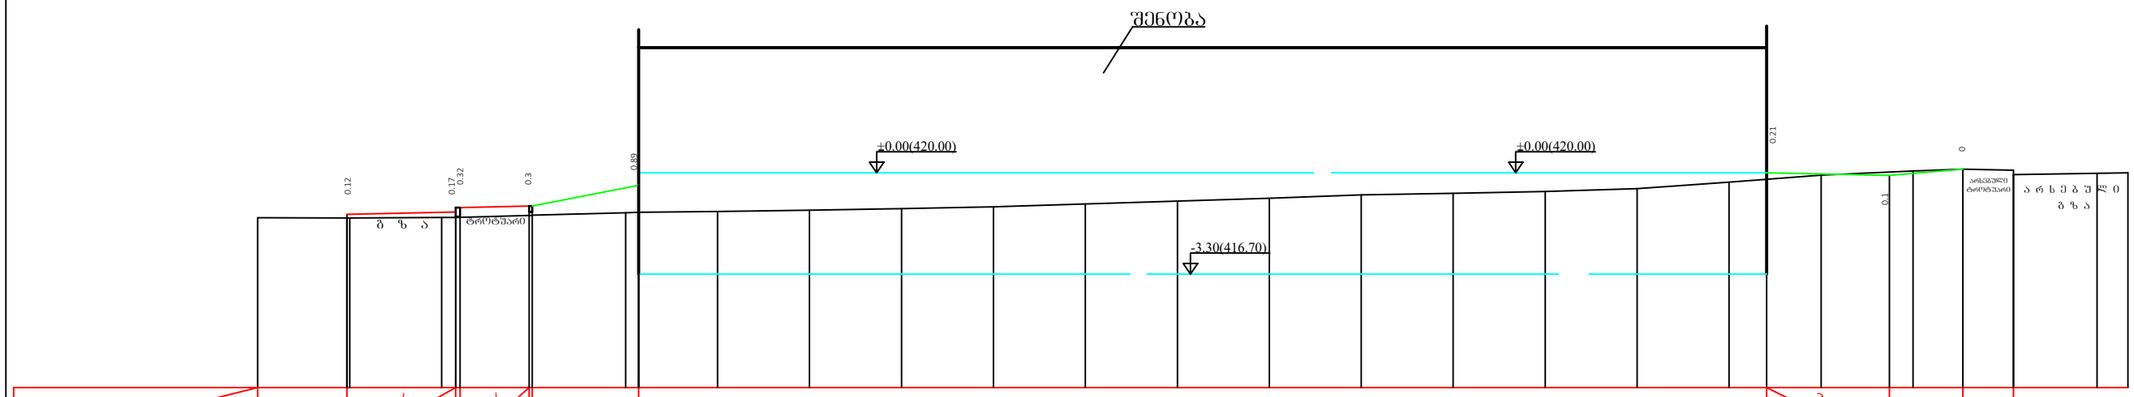


ქანობები / მანძილები		2.0% 3.5		2.0% 2.25	3.5		36.8											2.0% 4.0	2.4	1.65					
საპროექტო ნიშნულები		418.65		418.72 418.87	418.92		419.60											420.00	419.92	420.12	420.09 419.94				
მიწის (არსებული) ნიშნულები	418.53	418.53	418.54	418.55	418.61	418.70	418.71	418.74	418.78	418.83	418.89	418.98	419.08	419.17	419.28	419.33	419.38	419.48	419.69	419.79	419.93	420.06	420.12	420.04	420.00
მანძილები	2.91	3.00	2.49		3.00	2.57		3.00	3.00	3.00	3.00	3.00	3.00	3.00	3.00	3.00	3.00	3.00	1.23	1.77	3.00	1.63	1.37	2.72	

გან. № 10-10

$w_{ქრ}$ = 0.8 მ²
$w_{ზრ}$ = 3.7 მ²

$w_{ქრ}$ = 11.0 მ²
$w_{ზრ}$ = 5.4 მ²

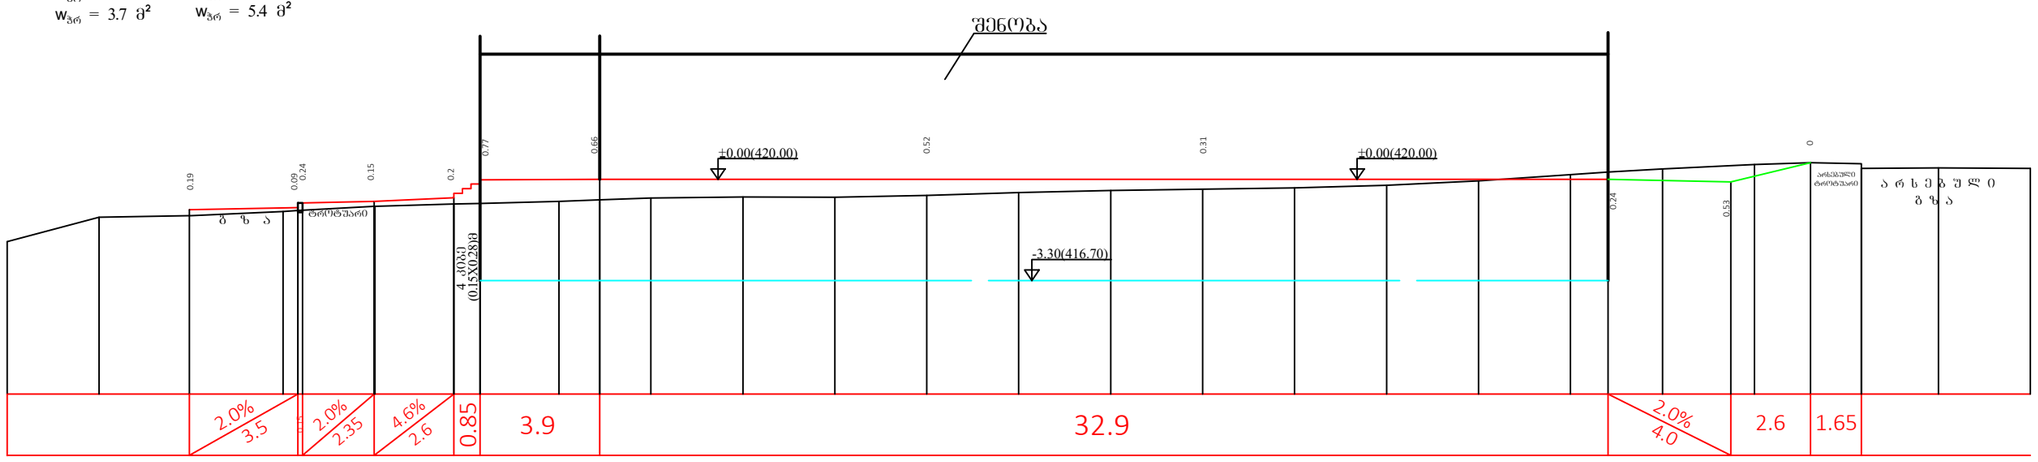

ქანობები / მანძილები		2.0% 3.5		2.0% 2.35	4.6% 2.6	0.85	3.9		32.9										2.0% 4.0	2.6	1.65					
საპროექტო ნიშნულები		419.01	419.08 419.23	419.28	419.40	419.99	420.00		420.00		420.00							420.00	419.92	420.55	420.51 420.36				
მიწის (არსებული) ნიშნულები	417.97	418.77	418.82	418.96 418.99	419.13	419.20	419.21	419.22	419.29	419.34	419.40	419.43	419.42	419.48	419.57	419.65	419.69	419.73	419.81	419.96	420.16	420.25	420.35	420.49	420.55	420.36	420.37	420.37
მანძილები	3.00	2.95	3.00		2.49	2.57		2.57	1.33	1.67	3.00	3.00	3.00	3.00	3.00	3.00	3.00	3.00	3.00	3.00	1.23	1.77	3.00	1.83	1.17	2.52	3.00	

CONSTRUCTOR +
Civil and industrial engineering company

საპროექტო ორგანიზაცია:

შ.პ.ს. "კონსტრუქტორი +"

ტერიტორიის ვერტიკალური გეგმარება

ნახაზის დასახელება:

განივი ჭრილები №№ 9-9, 10-10

პროექტი:

მრავალფუნქციური
კომპლექსი
ბლოკი 3

დამკვეთი:

შ.პ.ს. "დრიმ პალასი"

მისამართი:

ქ. თბილისი, დიღმის
სასწავლო საცდელი
მეურნეობა.
ს/კ 01.72.14.009.523

პროექტის სტატუსი:	თარიღი:
ახალი მშენებლობა	2021/09/28

შემსრულებლები:


დირექტორი	ნ. მუმლაძე	
შეასრულა	შ. მაღრაძე	

მასშტაბი:	ფურც. რაოდ.	ფურცლ. ზომა
1:200	12	A3

ფურცლის № 3.3.-5

$w_{ქრ}$ = 0.1 მ²
$w_{ბრ}$ = 6.7 მ²


ბან. № 11-11

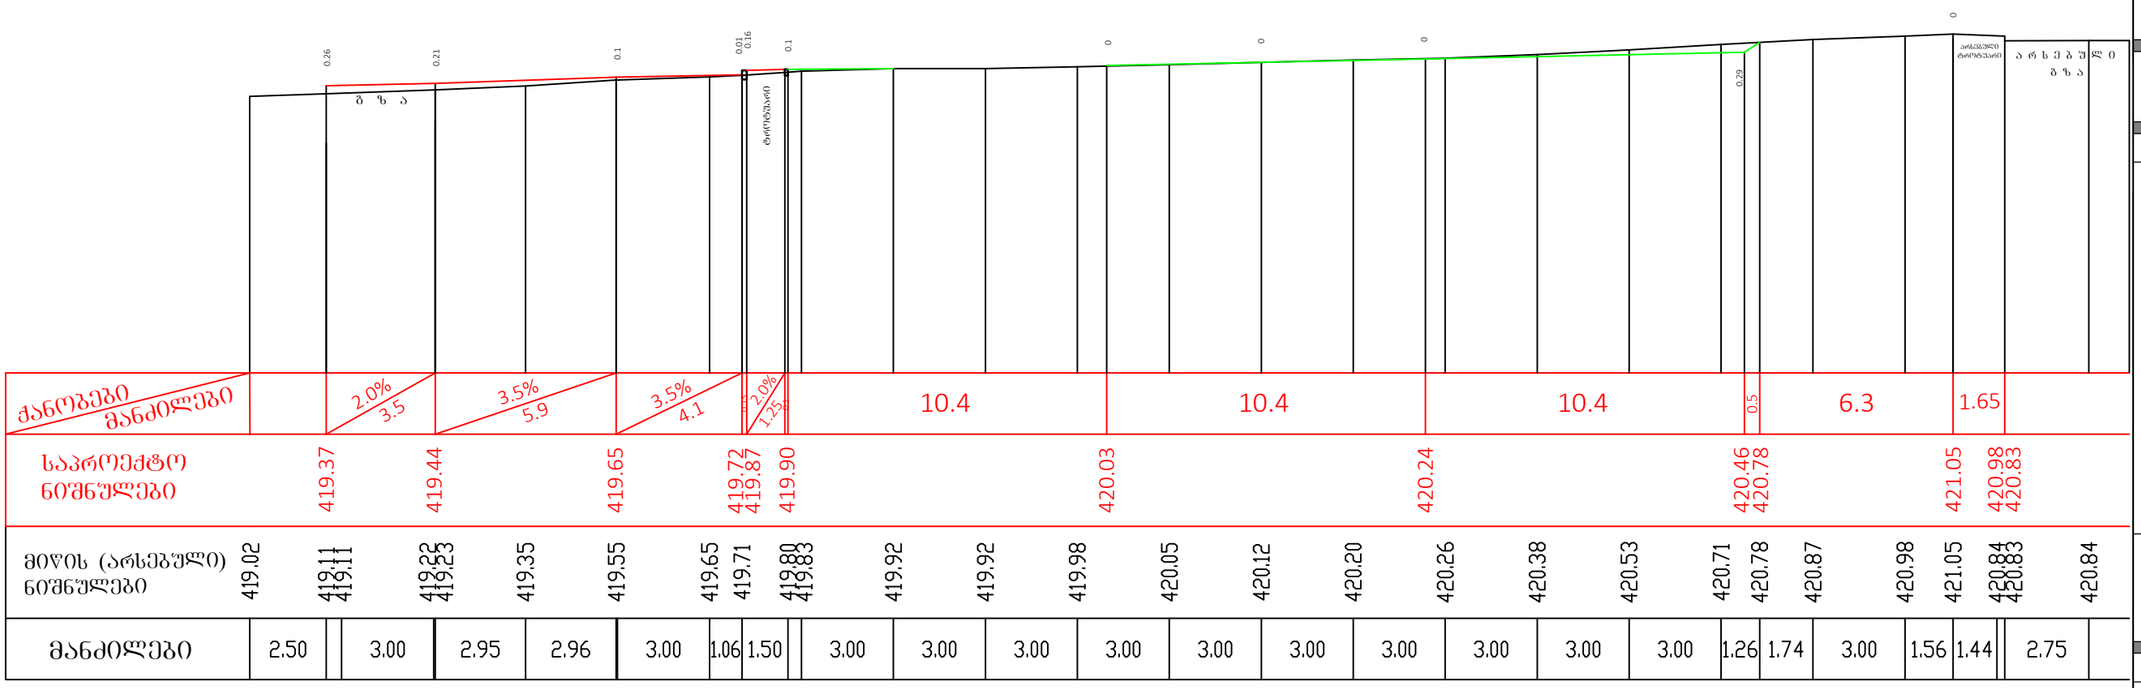

$w_{ქრ}$ = 38.0 მ²
$w_{ბრ}$ = 6.5 მ²

$w_{ქრ}$ = 2.8 მ²
$w_{ბრ}$ = 1.0 მ²

ბან. № 12-12

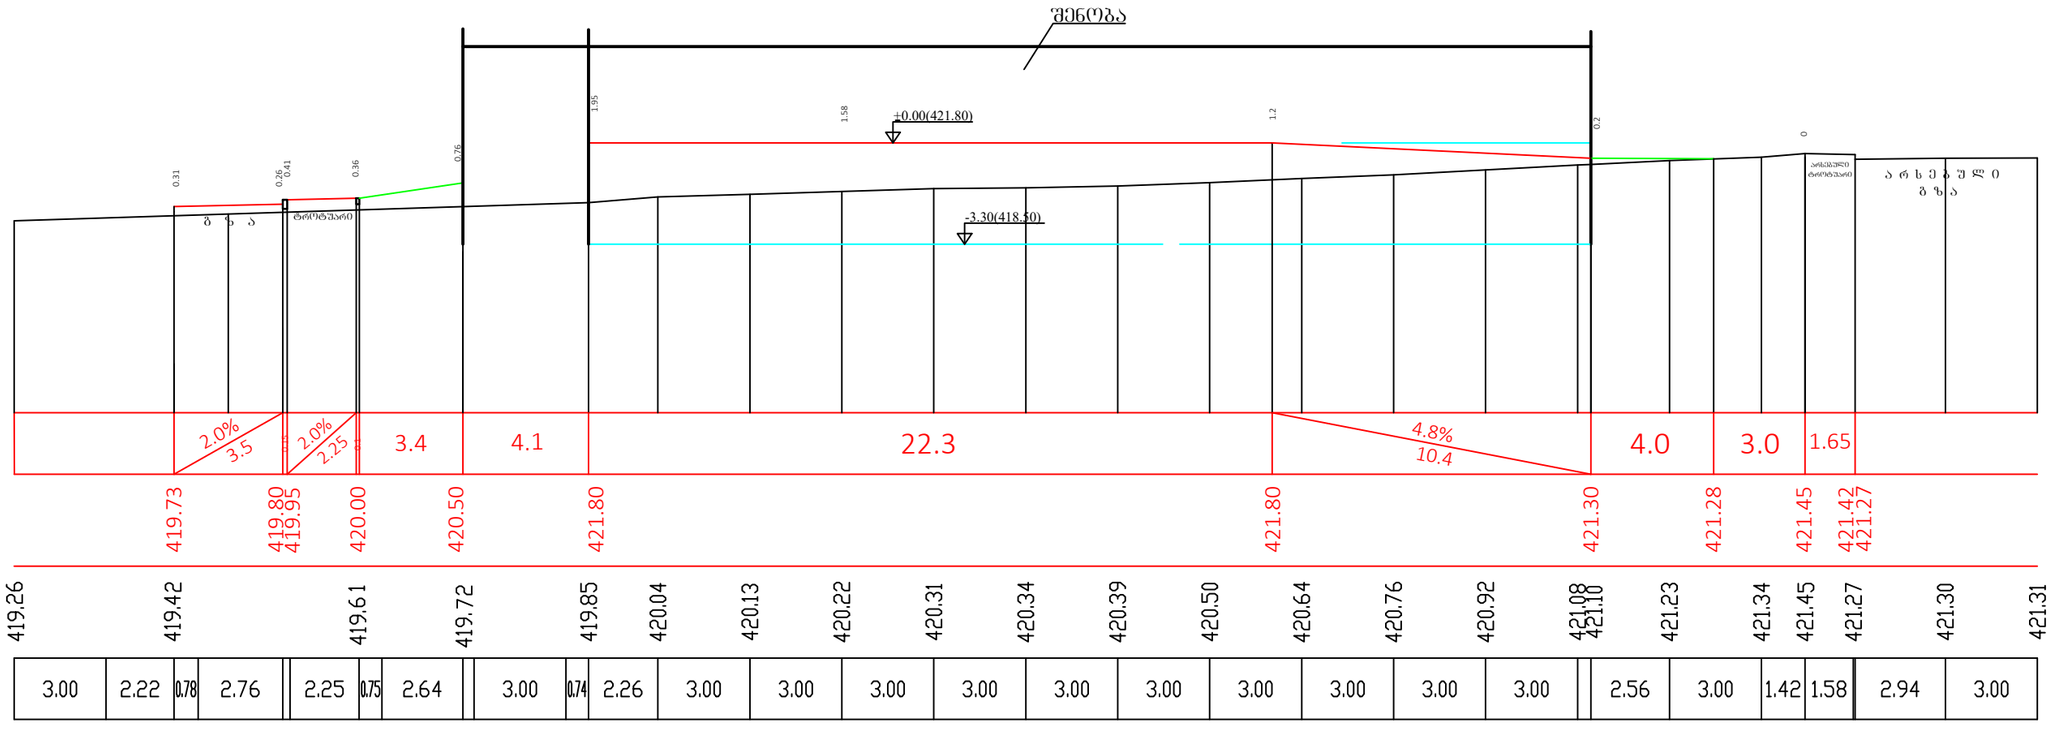

CONSTRUCTOR +
Civil and industrial engineering company

საპროექტო ორგანიზაცია:

შ.პ.ს. "კონსტრუქტორი +"

ტერიტორიის ვერტიკალური გეგმარება

ნახაზის დასახელება:

ბანივი ჭრილები №№ 11-11, 12-12

პროექტი:

მრავალფუნქციური კომპლექსი
ბლოკი 4

დამკვეთი:

შ.პ.ს. "დრიმ პალასი"

მისამართი:

ქ. თბილისი, დიღმის სახლთავლო საცდელი მეურნეობა.
ს/კ 01.72.14.009.523

პროექტის სტატუსი:	თარიღი:
ახალი მშენებლობა	2021/09/28


შემსრულებლები:

დირექტორი	ნ. მუმლაძე	
შესრულა	შ. მაღრაძე	


მასშტაბი:	ფურც. რაოდ.	ფურცლ. ზომა
1:200	12	A3

ფურცლის № ვ.ბ.-6

ბან. № 13-13

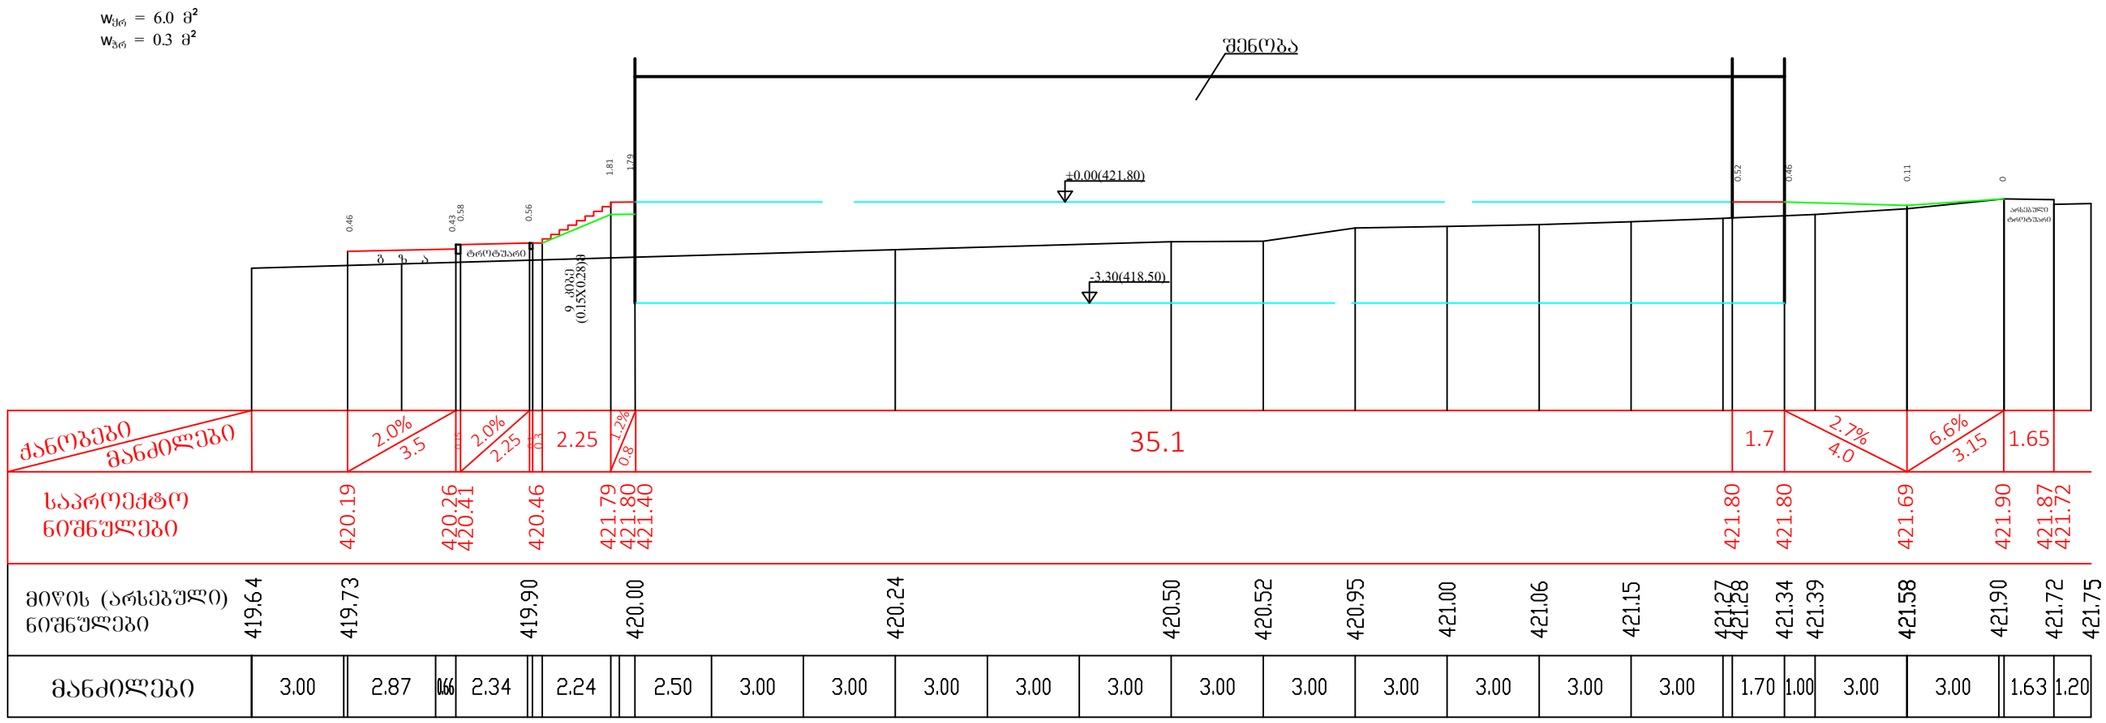

ბან. № 14-14

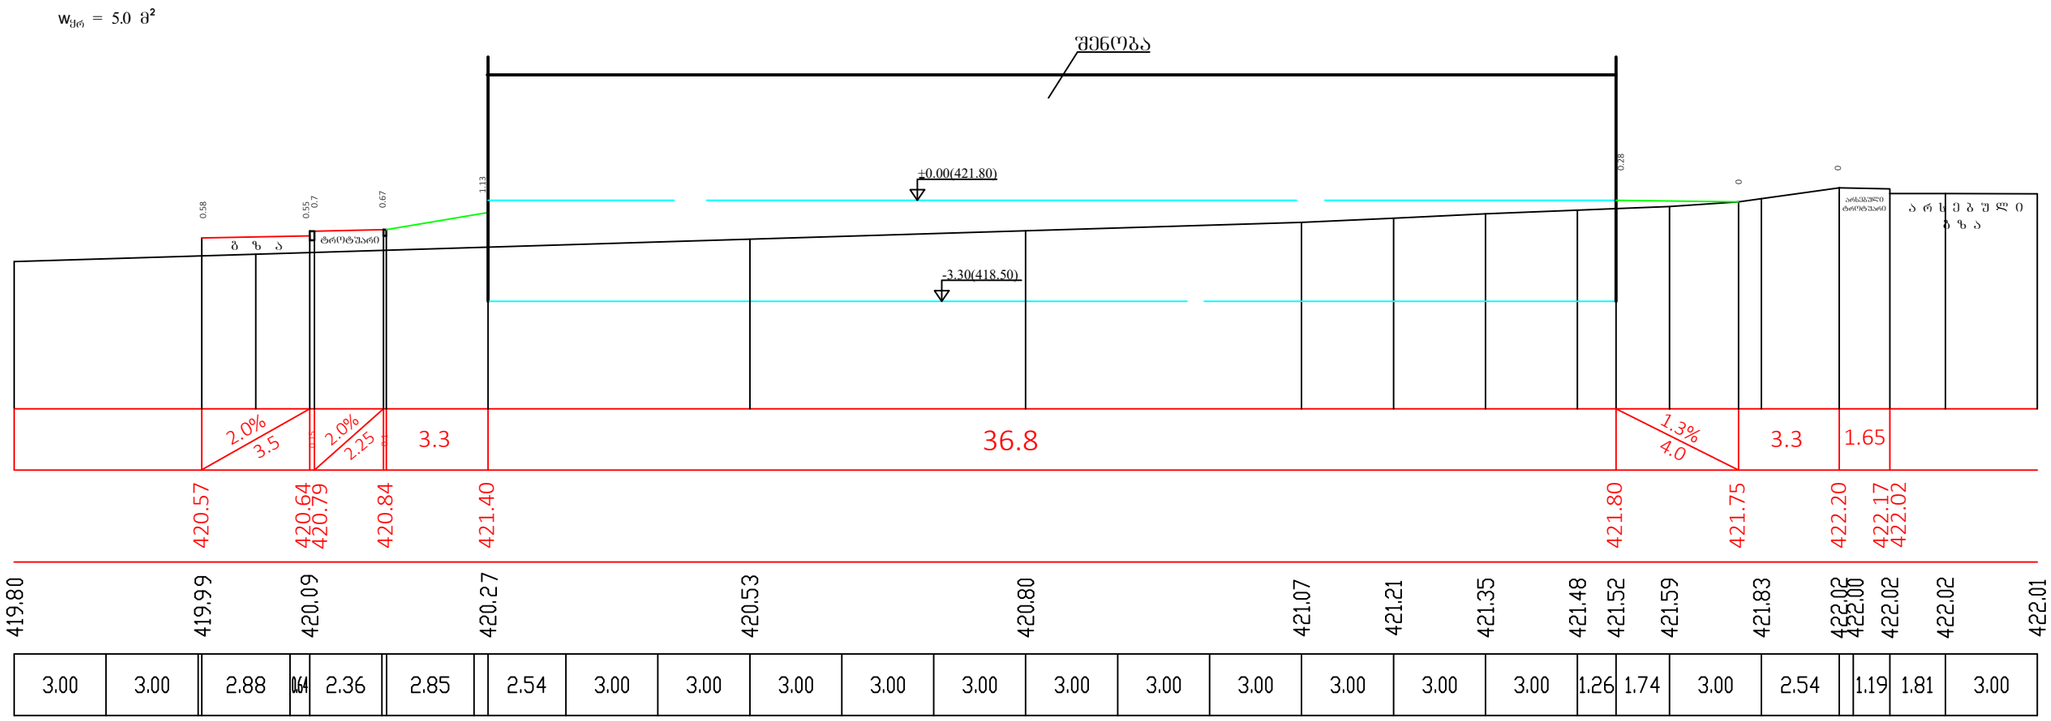

CONSTRUCTOR +
Civil and industrial engineering company

საპროექტო ორგანიზაცია:

შ.პ.ს. "კონსტრუქტორი +"

ტერიტორიის ვერტიკალური გეგმარება

ნახაზის დასახელება:

ბანიები ჭრილები №№ 13-13, 14-14

პროექტი:

მრავალფუნქციური კომპლექსი
ბლოკი 4

დამკვეთი:

შ.პ.ს. "დრიმ პალასი"

მისამართი:

ქ. თბილისი, დიღმის სასწავლო სავლელი მეურნეობა.
ს/კ 01.72.14.009.523

პროექტის სტატუსი:	თარიღი:
ახალი მშენებლობა	2021/09/28

შემსრულებლები:


დირექტორი	ნ. მუმლაძე	
შესრულა	შ. მაღრაძე	

მასშტაბი:	ფურც. რაოდ.	ფურცლ. ზომა
1:200	12	A3

ფურცლის № 3.ბ.-7


$w_{ქრ}$ = 4.8 მ² $w_{ბრ}$ = 18.0 მ²
$w_{ქრ}$ = 0.7 მ² $w_{ბრ}$ = 1.2 მ²

ბან. № 15-15

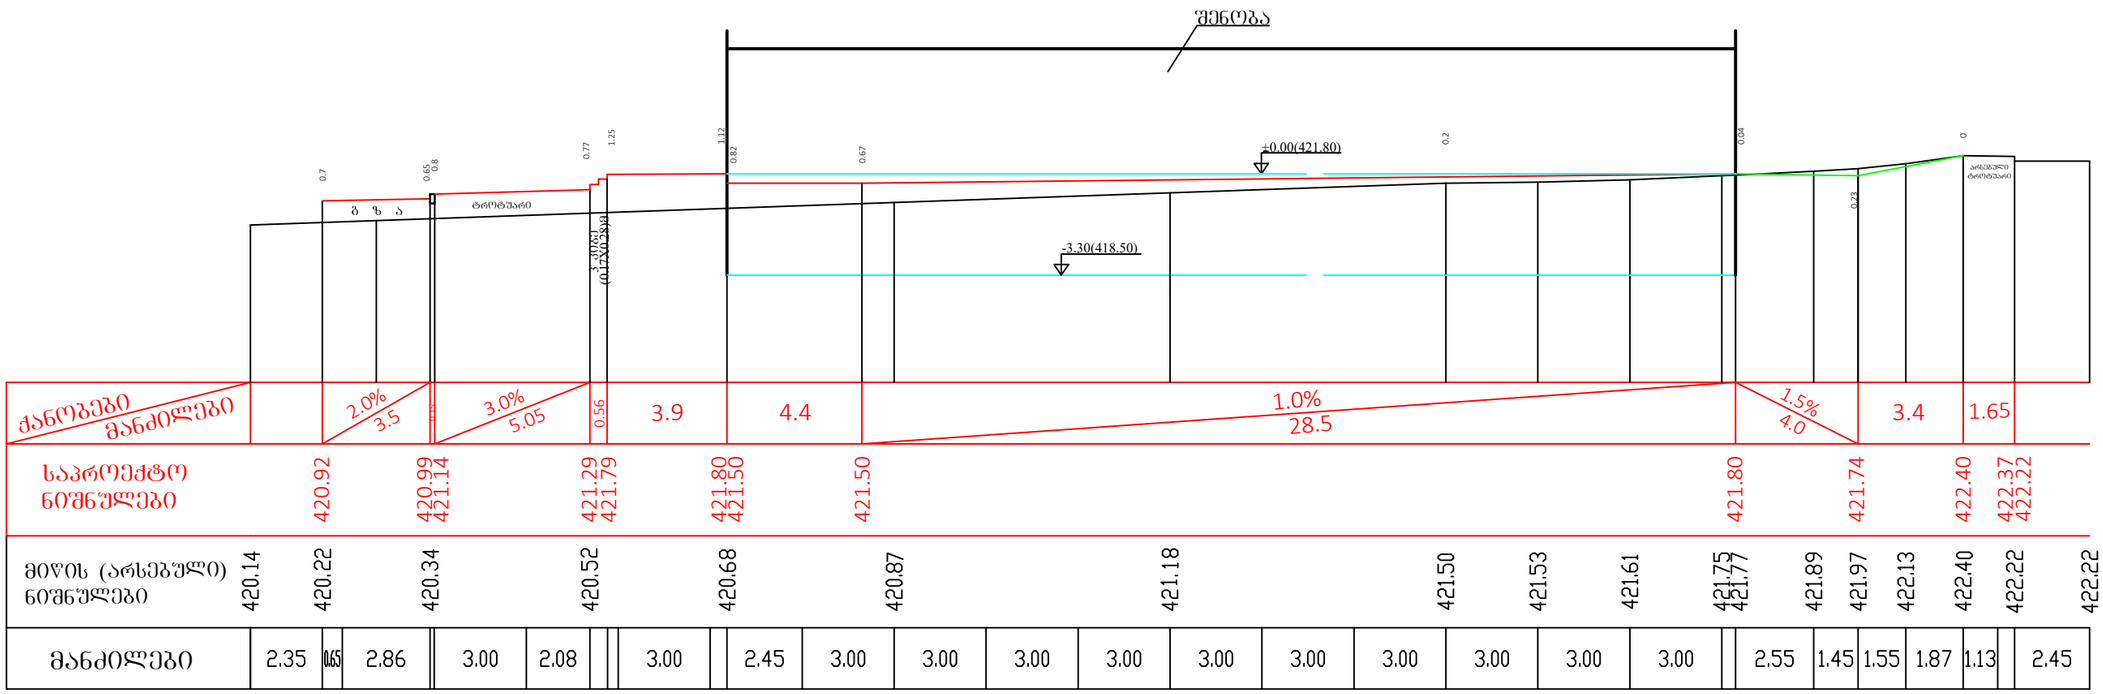

$w_{ქრ}$ = 11.6 მ²
$w_{ბრ}$ = 0.1 მ²

ბან. № 16-16

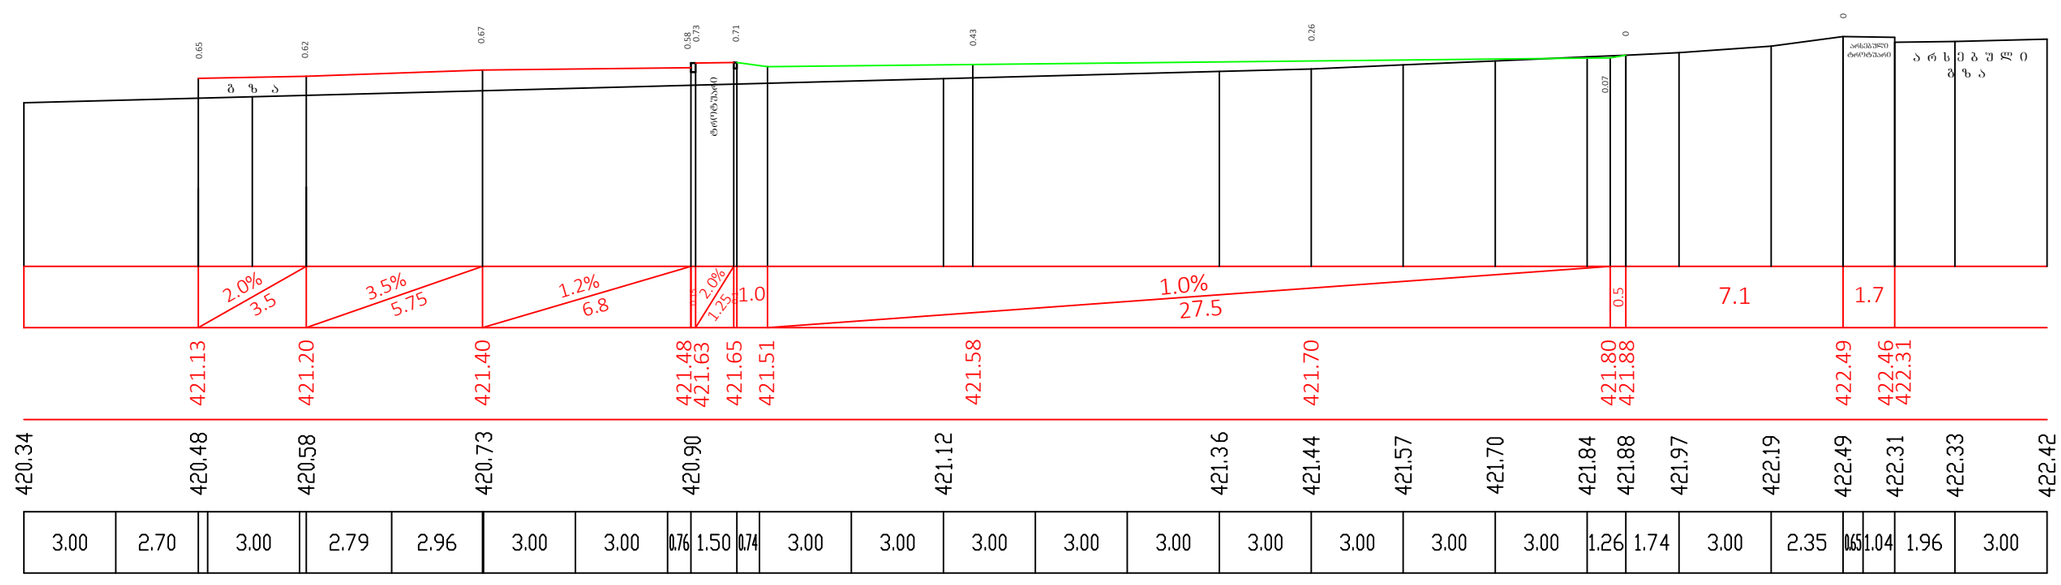

CONSTRUCTOR +
Civil and industrial engineering company

საპროექტო ორგანიზაცია:
შ.პ.ს. "კონსტრუქტორი +"

ტერიტორიის ვერტიკალური გეგმარება

ნახაზის დასახელება:
ბანივი ჭრილები №№ 15-15, 16-16

პროექტი:
მრავალფუნქციური კომპლექსი
ბლოკი 4

დამკვეთი:
შ.პ.ს. "დრიმ პალასი"

მისამართი:
ქ. თბილისი, დიღმის სასწავლო საცდელი მეურნეობა.
ს/კ 01.72.14.009.523

პროექტის სტატუსი:	თარიღი:
ახალი მშენებლობა	2021/09/28

შემსრულებლები:


დირექტორი	ნ. მუმლაძე	ნ. მ.
შეასრულა	შ. მაღრაძე	

მასშტაბი:	ფურც. რაოდ.	ფურცლ. ზომა
1:200	12	A3

ფურცლის № 3.ბ.-8


$w_{ქნ}$ = 26.8 მ² $w_{ქნ}$ = 4.5 მ²
$w_{ჭრ}$ = 9.0 მ² $w_{ჭრ}$ = 0.2 მ²

ბან. № 17-17

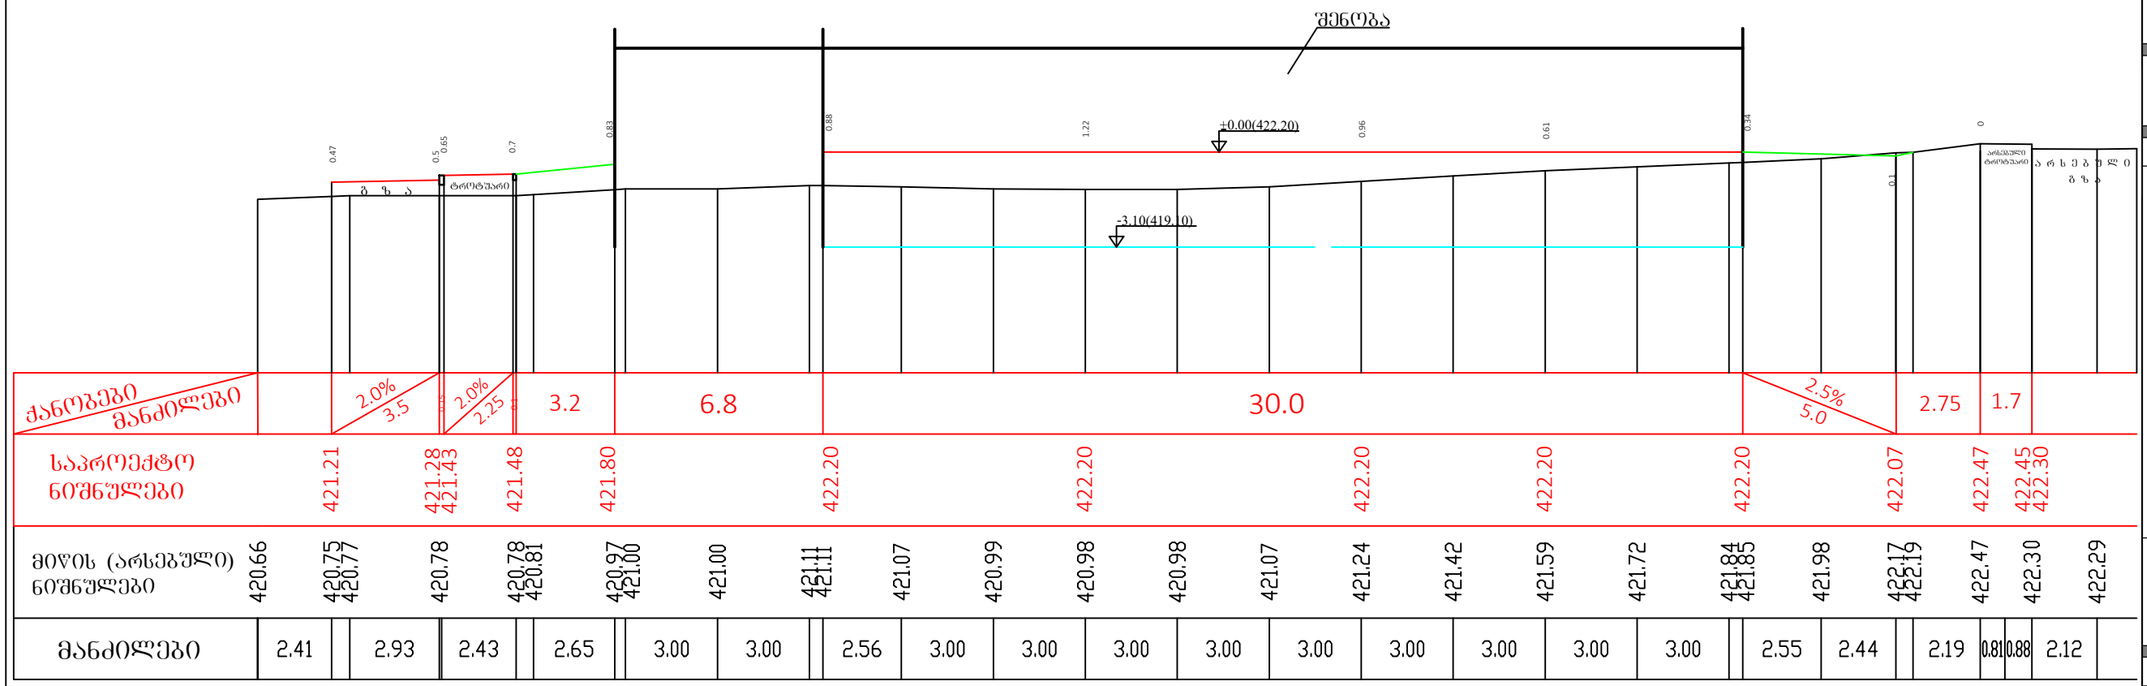

ბან. № 18-18

$w_{ჭრ}$ = 3.0 მ²
$w_{ბრ}$ = 1.0 მ²

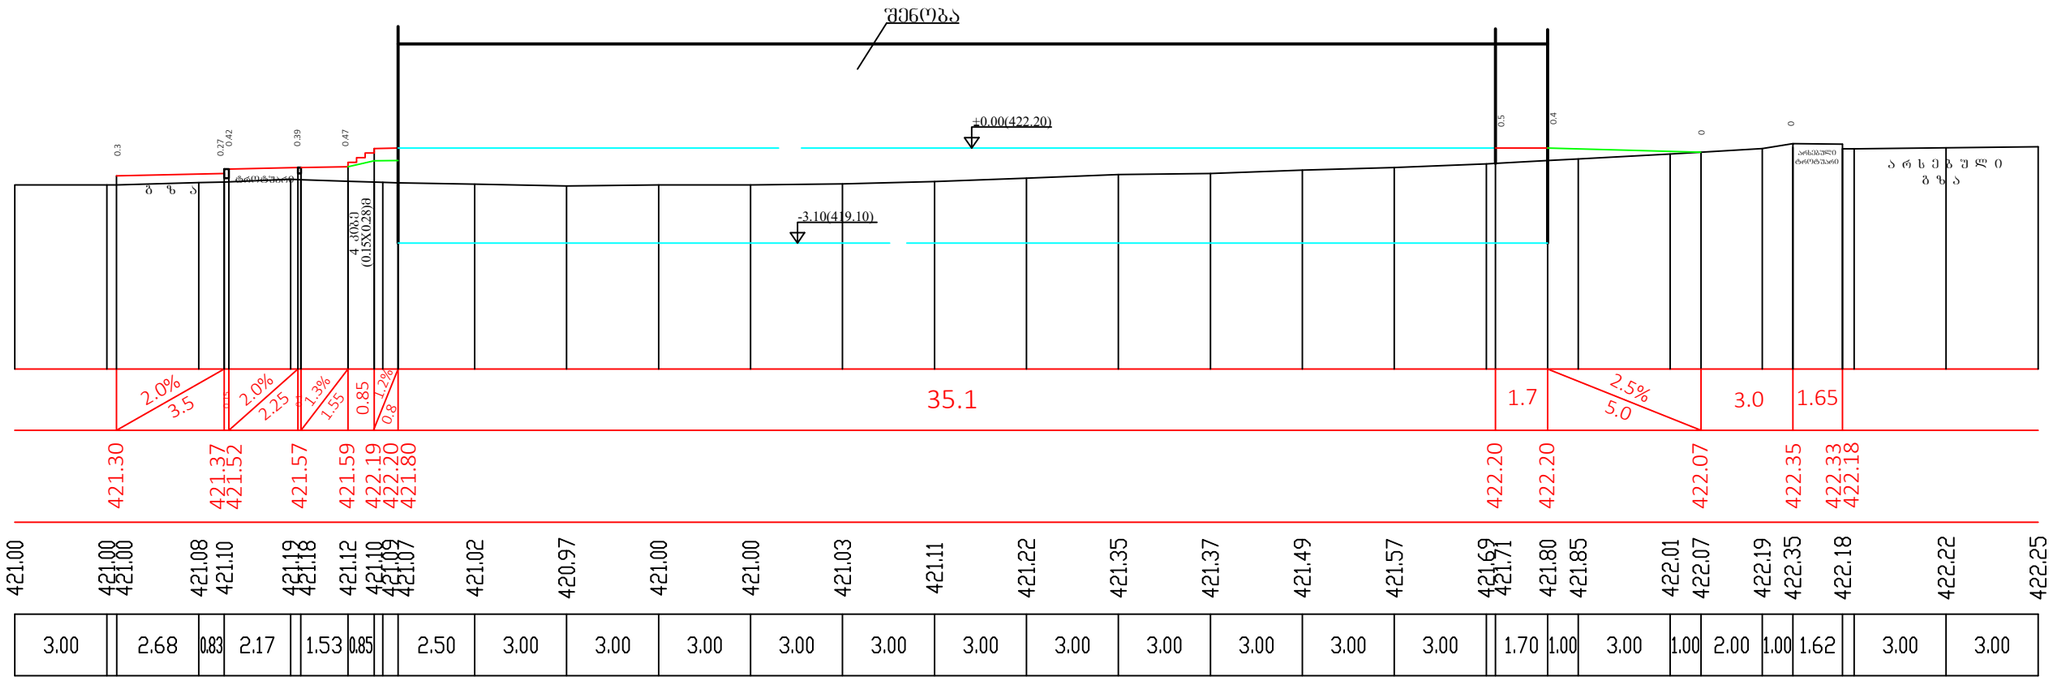

CONSTRUCTOR +
Civil and industrial engineering company

საპროექტო ორგანიზაცია:

შ.პ.ს. "კონსტრუქტორი +"

ტერიტორიის ვერტიკალური გეგმარება

ნახაზის დასახელება:

ბანივი ჭრილები №№ 17-17, 18-18

პროექტი:

მრავალფუნქციური კომპლექსი ბლოკი 5

დამკვეთი:

შ.პ.ს. "დრიმ პალასი"

მისამართი:

ქ. თბილისი, დიღმის სასწავლო საცდელი მეურნეობა.
ს/კ 01.72.14.009.523

პროექტის სტატუსი:	თარიღი:
ახალი მშენებლობა	2021/09/28

შემსრულებლები:


დირექტორი	ნ. მუმლაძე	
შემსრულა	შ. მაღრაძე	

მასშტაბი:	ფურც. რაოდ.	ფურცლ. ზომა
1:200	12	A3

ფურცლის № ვ.ტ.-9

$w_{ქრ}$ = 2.5 მ²
$w_{ზრ}$ = 2.5 მ²


ბან. № 19-19

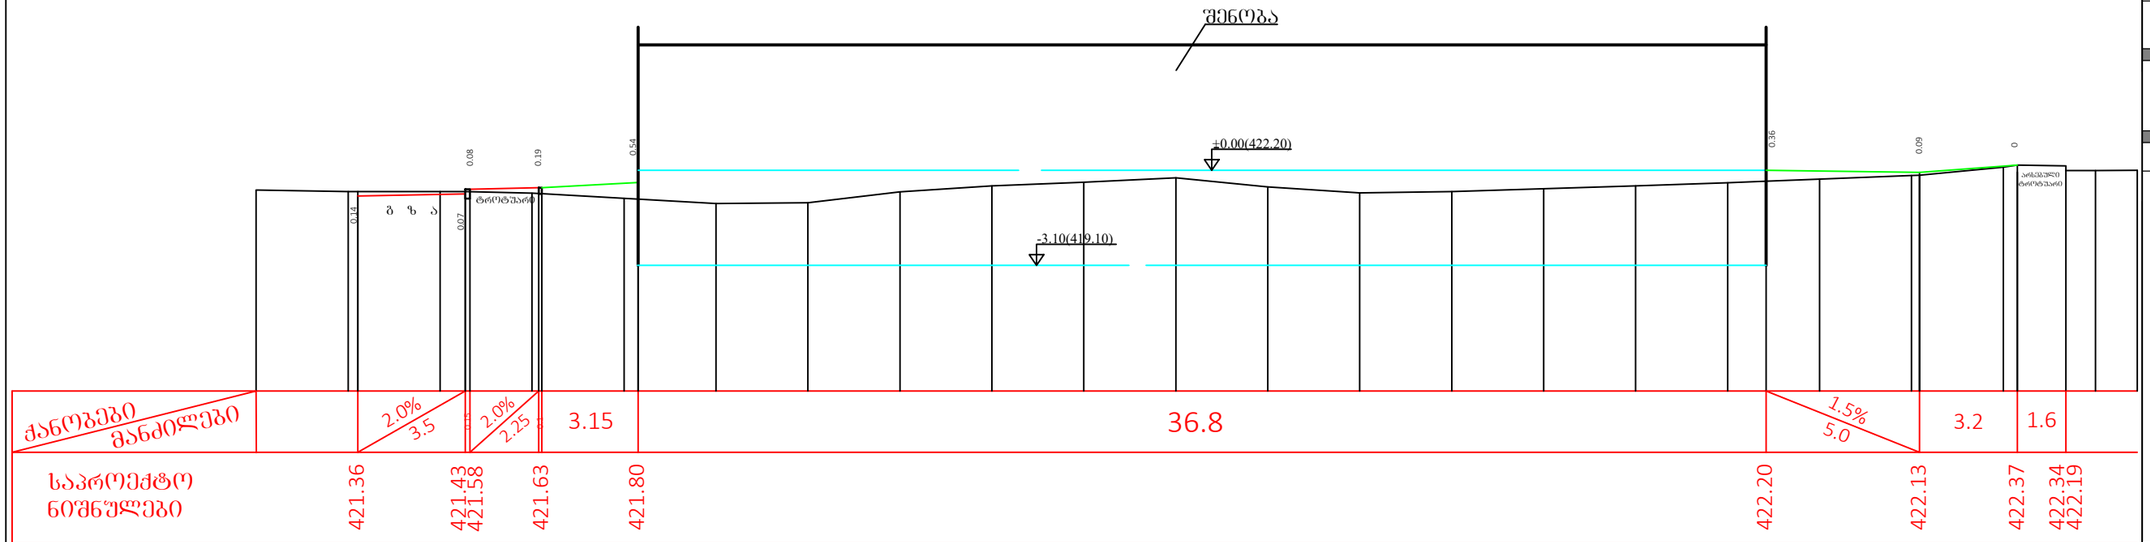

$w_{ქრ}$ = 1.2 მ²
$w_{ზრ}$ = 2.3 მ²

$w_{ქრ}$ = 16.8 მ²
$w_{ზრ}$ = 2.3 მ²

ბან. № 20-20

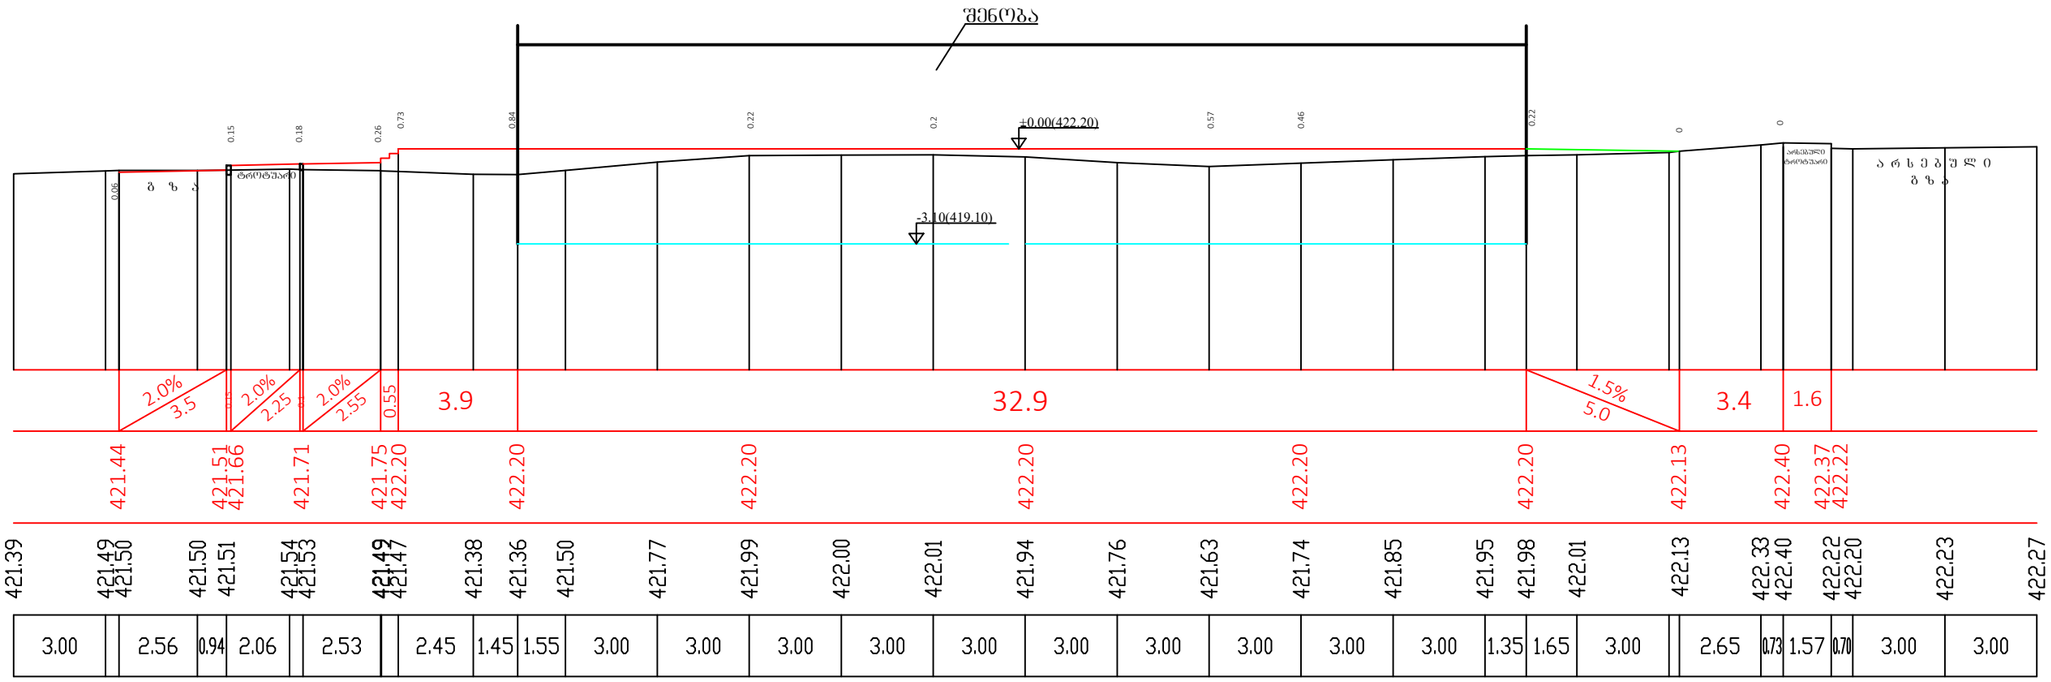

CONSTRUCTOR +
Civil and industrial engineering company

საპროექტო ორგანიზაცია:
შ.პ.ს. "კონსტრუქტორი +"

ტერიტორიის ვერტიკალური გეგმარება

ნახაზის დასახელება:
ბანიები ჭრილები №№ 19-19, 20-20

პროექტი:
მრავალფუნქციური
კომპლექსი
ბლოკი 5

დამკვეთი:
შ.პ.ს. "დრიმ პალასი"

მისამართი:
ქ. თბილისი, დიღმის
სახლავლო საცდელი
მეურნეობა.
ს/კ 01.72.14.009.523

პროექტის სტატუსი:	თარიღი:
ახალი მშენებლობა	2021/09/28


შემსრულებლები:

დირექტორი	ნ. მუმლაძე	ნ. მ.
შესრულა	მ. მაღრაძე	


მასშტაბი:	შურც. რაოდ.	შურცლ. ზომა
1:200	12	A3

შურცლის № ვ.ბ.-10


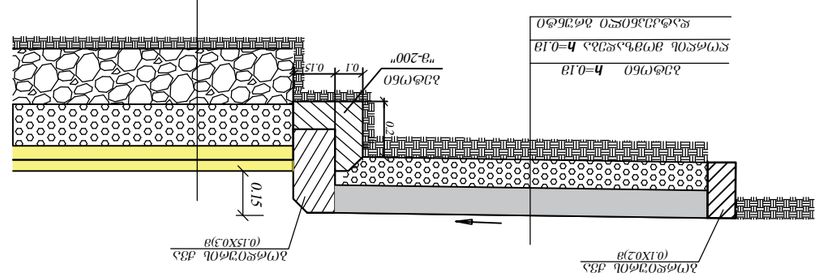


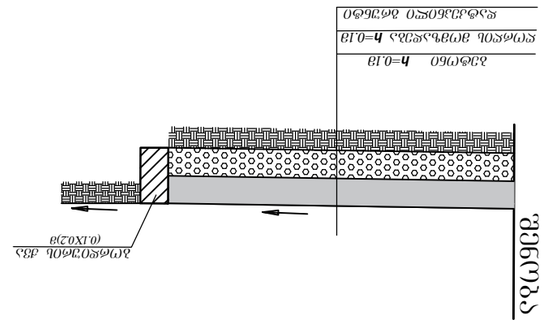

1	2	3	4	5	6	7	8	9	10
	ჩაწერილია								
	0+00	–	–	–	–	–	–	–	–
	0+00	14.0	7.0	–	8.0	–	56.0	0.0	0.58
	0+14	4.0	9.0	–	9.2	–	82.8	0.0	0.58
	0+18	2.0	3.0	56.0	8.0	168.0	24.0	0.0	0.58
7-7	0+20	–	1.0	50.0	10.0	50.0	10.0	0.0	0.58
7-7	0+20	11.4	5.7	4.5	2.5	25.6	14.2	0.0	0.58
8-8	0+31.4	9.6	10.5	5.0	2.0	52.5	21.0	0.0	0.58
9-9	0+41	9.0	9.3	2.7	1.7	25.1	15.8	0.0	0.58
10-10	0+50	–	4.5	0.8	3.7	3.6	16.6	0.0	0.58
	0+50	4.0	2.0	11.0	5.4	22.0	10.8	0.0	0.58
	0+54	–	2.0	5.0	2.0	10.0	4.0	0.0	0.58
	0+54	5.0	2.5	0.1	6.5	0.3	16.3	0.0	0.58
11-11	0+59	4.0	4.5	0.1	6.7	0.5	30.2	0.0	0.58
	0+63	3.0	3.5	0.1	7.0	0.4	24.5	0.0	0.58
	0+66	2.0	2.5	44.0	5.0	110.0	12.5	0.0	0.58
12-12	0+68	–	1.0	38.0	6.5	38.0	6.5	0.0	0.58
12-12	0+68	9.6	5.7	2.8	1.0	16.0	5.7	0.0	0.58
13-13	0+79.4	11.4	10.5	6.0	0.3	63.0	3.2	0.0	0.58
14-14	0+89	9.0	9.3	5.0	–	46.5	–	0.0	0.58
15-15	0+98	–	4.5	4.8	0.7	21.6	3.2	0.0	0.58
15-15	0+98	9.0	4.5	18.0	1.2	81.0	5.4	0.0	0.58
16-16	1+07	7.0	8.0	11.6	0.1	92.8	0.8	0.0	0.58
	1+14	2.0	4.5	32.0	7.0	144.0	31.5	0.0	0.58
17-17	1+16	–	1.0	26.8	9.0	26.8	9.0	0.0	0.58
17-17	1+16	11.4	5.7	4.5	0.2	25.6	1.1	0.0	0.58
18-18	1+27.4	9.6	10.5	3.0	1.0	31.5	10.5	0.0	0.58
19-19	1+37	9.0	9.3	2.5	2.5	23.2	23.2	0.0	0.58
20-20	1+46	–	4.5	1.2	2.3	5.4	10.4	0.0	0.58
20-20	1+46	8.0	4.0	16.8	2.3	67.2	9.2	0.0	0.58
	1+54	–	4.0	–	–	–	–	0.0	0.58
ჯამური					ჯამი	1150.0	460.0		


CONSTRUCTOR +
Civil and industrial engineering company

სამუშაოთა მოცულობების ცხრილი

	სამუშაოთა დასახელება		განზ. ერთ.	რაოდენობა	შენიშვნა
1	2		3	4	5
	I ტერიტორიის ვერტიკალური გეგმარება				შენობები არ შედის
1	გრუნტის მოჭრა ტერიტორიაზე და გადატანა ნაყარში		მ³	460.0	
2	ნაყარის მოწყობა დატკეპნით		მ³	1150.0	
	II ტერიტორიის კეთილმოწყობა				
	ასფალტობეტონის გზის მოწყობა				
1	საფუძვლის ქვედა ფენა - ქვიშა-ხრეში	h=0.25მ	მ²	920.0	
2	საფუძვლის ზედა ფენა - ღორღი (0-40)მმ	h=0.12მ	მ²	880.0	
3	*თხევადი ბიტუმის მოსხმა (0.6ლ/ მ²)*		ტ	0.53	
4	საფარის ქვედა ფენა -მსხვილმარცვლოვანი ასფალტობეტონი	h=0.06მ	მ²	880.0	
5	*თხევადი ბიტუმის მოსხმა (0.3ლ/ მ²)*		ტ	0.27	
6	საფარის ზედა ფენა - წვრილმარცვლოვანი ასფალტობეტონი	h=0.04მ	მ²	880.0	
7	ბორდიურის ქვის მოწყობა ზომით (0.15x0.3)მ ფუძე ბეტონი "მ-200"		ბრძ.მ	210.0	
	გზის ტროტუარის და შენობების სარინელების მოწყობა				
8	საფუძველი ღორღი (0-40) მმ	ჩ=0.1 მ	მ²	700.0	
9	ბეტონის საფარის მოწყობა "მ-400"	ჩ=0.1 მ	მ²	700.0	
10	ჩამკეტი ბორდიურის ქვის მოწყობა ზომით (0.1x0.2)მ ფუძე ბეტონი "მ-200"		ბრძ.მ	370.0	

CONSTRUCTOR +
Civil and industrial engineering company

საპროექტო ორგანიზაცია:
შ.პ.ს. "კონსტრუქტორი +"

ტერიტორიის ვერტიკალური გეგმარება

ნახაზის დასახელება:
სამუშაოთა მოცულობების ცხრილი

პროექტი:
მრავალფუნქციური კომპლექსი
ბლოკი 3, 4, 5

დამკვეთი:
შ.პ.ს. "დრიმ პალასი"

მისამართი:
ქ. თბილისი, დიღმის სასწავლო საცდელი მეურნეობა.
ს/კ 01.72.14.009.523

პროექტის სტატუსი:	თარიღი:
ახალი მშენებლობა	2021/09/28

შემსრულებლები:

დირექტორი	ნ. მუმლაძე	ნ. მ.
შემსრულა	მ. მაღრაძე	

მასშტაბი:	ფურც. რაოდ.	ფურცლ. ზომა
1:200	12	A3

ფურცლის № ვ.გ.-12