შ.პ.ს. "ჯითი სარვეი"

საიდ.კოდი 400224681

ქ.თბილისი, გიორგი ბრწყინვალეს ქ №4 II სართული,ოფისი №4

მობ: +995 598 30-20-15 +995 599 53-15-15

office@gtsuvey.ge

www.facebook.com/GTSURVAY1

GT SURVEY


სიტუაციური გეგმა



ქ.თბილისი ლეო კვაჭაძის V-ე გასასვლელი №8-10
შ.პ.ს „ვინჩი დეველოპმენტი"-ს
საკუთრებაში არსებული 903 მ.კვ (ს/კ 01.72.16.093.005)
სასოფლო-სამეურნეო დანიშნულების მიწის ნაკვეთის

ტოპოგრაფიული გეგმა

თარიღი:
24.03.2026

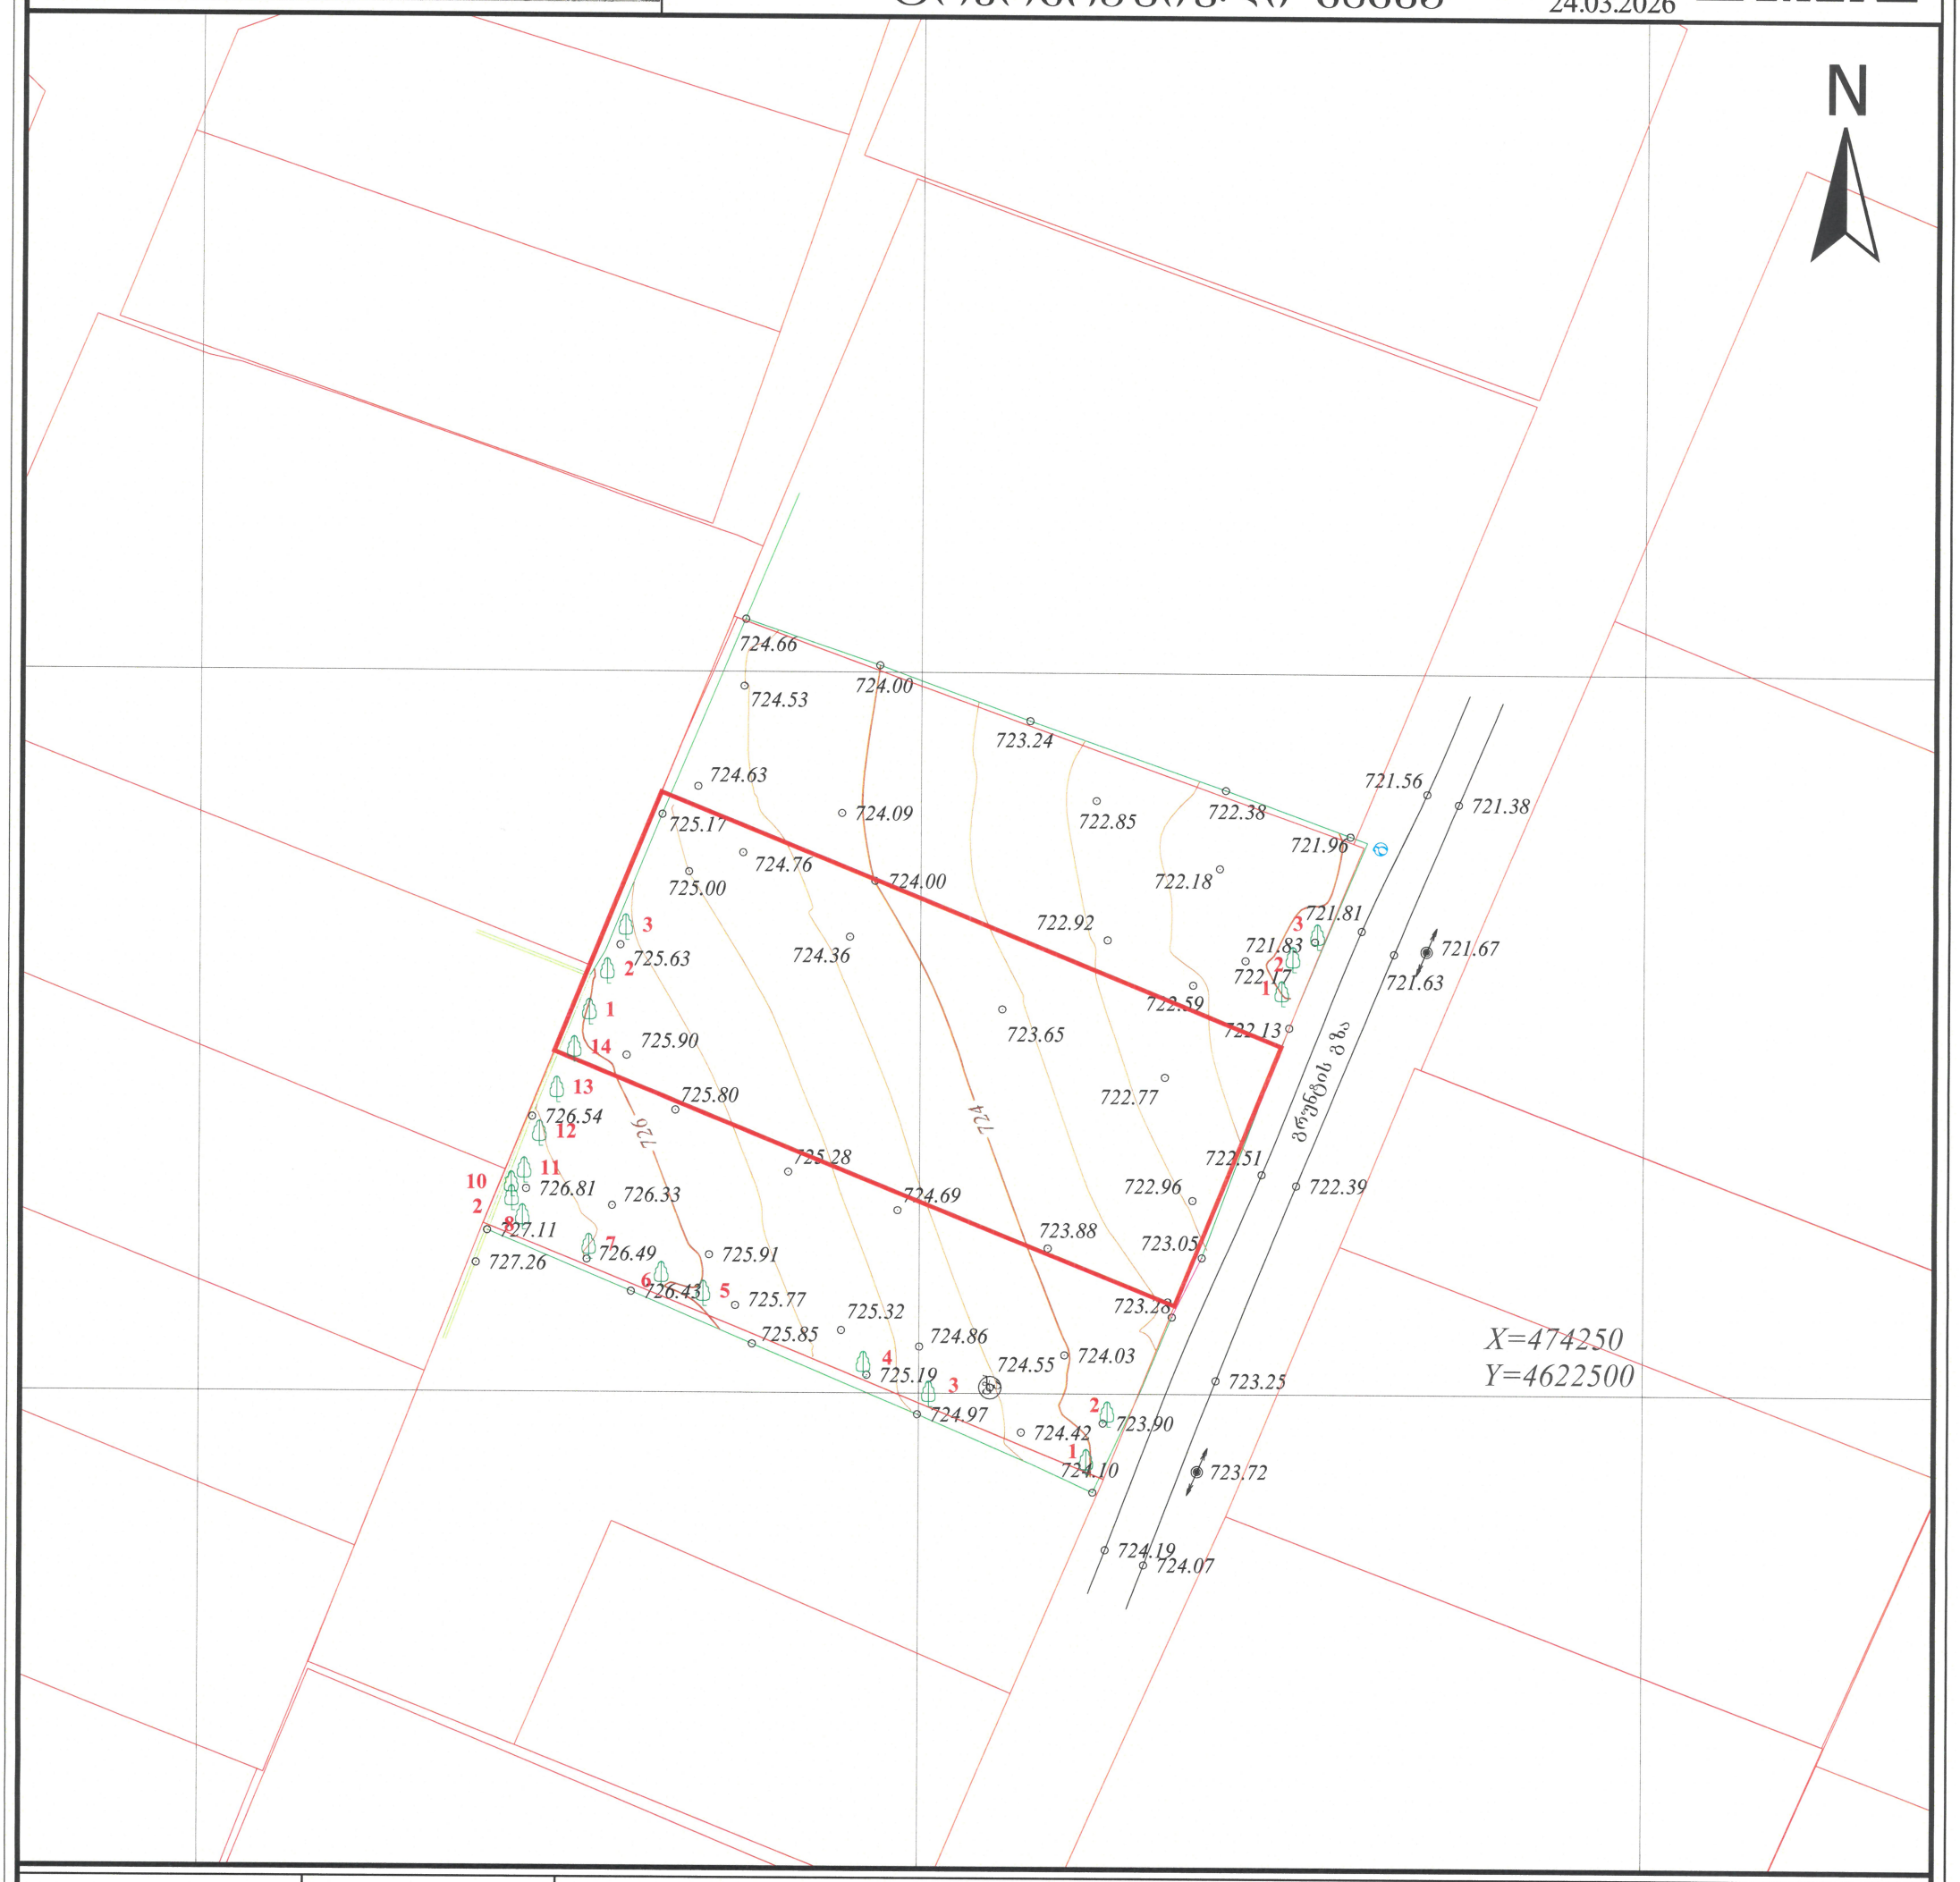

სერვიტუტის ფართობი: 000 მ	პირობითი აღნიშვნები					
მიწისქვეშა კომუნიკაციები	ნაკვეთის საზღვარი	ბუჩქი	გეგმურ სიმაღლური წერტილი (რპ)	რკინის ღობე	(მიწისქვეშა კომუნიკაციები შპს „ეროვნული სააგენტო რეესტრში რეგისტრირებულ ბაზაზე შესაბამისობით,მშენებლობის დაწყების წინ გამოძახილი იქნას შესაბამისი მიწისქვეშა კომუნიკაციების წარმომადგენელი)	
კანალიზაცია	შენობა	გაზონი	ხეების რიგი	ბორდიური		
დენის კაბელი	არკა	სამეთვალყურეო ჭები	ტრანსფორმატორი	ბეტონი	დირექტორი	შ. ნაჩიძე
გაზის მილი	ფარდული	ძეგლი	რადიო ან ტელე ანძა	კედელი	გეოდეზისტი კომპ. უზრუნველყოფა	ი.მანჯგალაძე
წყლის მილი	კიბე	შადრევანი	ლამპიონები	საყრდენი კედელი	გეოდეზისტი კომპ. უზრუნველყოფა	ი.მანჯგალაძე
კავშირგაბმულობა	ფოთლოვანი ხე	ონკანი	ელექტრო ბოძი	ბილიკი	დამკვეთი	
	წიწვოვანი ხე	წყარო ან ჭა	რკინიგზა	გზის კონტური		
	ხეხილის ხე		იზოჰიფსი	ფლატე		
	პალმა		მთავარი იზოჰიფსი	წყლის კონტური		

ტოპოგრაფიული რუკა: გაკეთებულია საქართველოს მუდმივმოქმედი **Geo-Cors**-ის ჯიპიეს რეფერენსირებულ ძსელზე დაყრდნობით.
სახელმწიფო კოორდინატთა სისტემა: WGS 1984 წლის, UTM პროექცია, სიმაღლური სისტემა: კვაზიგეოიდი 1977 წლის ბალტიის ზღვის სიმაღლე
ტოპოგრაფიული გეგმა მ 1:500 / რელიეფის კვეთა 0.5მ