
ჭრილი 1-1 „ტ-ა" ღერძებში

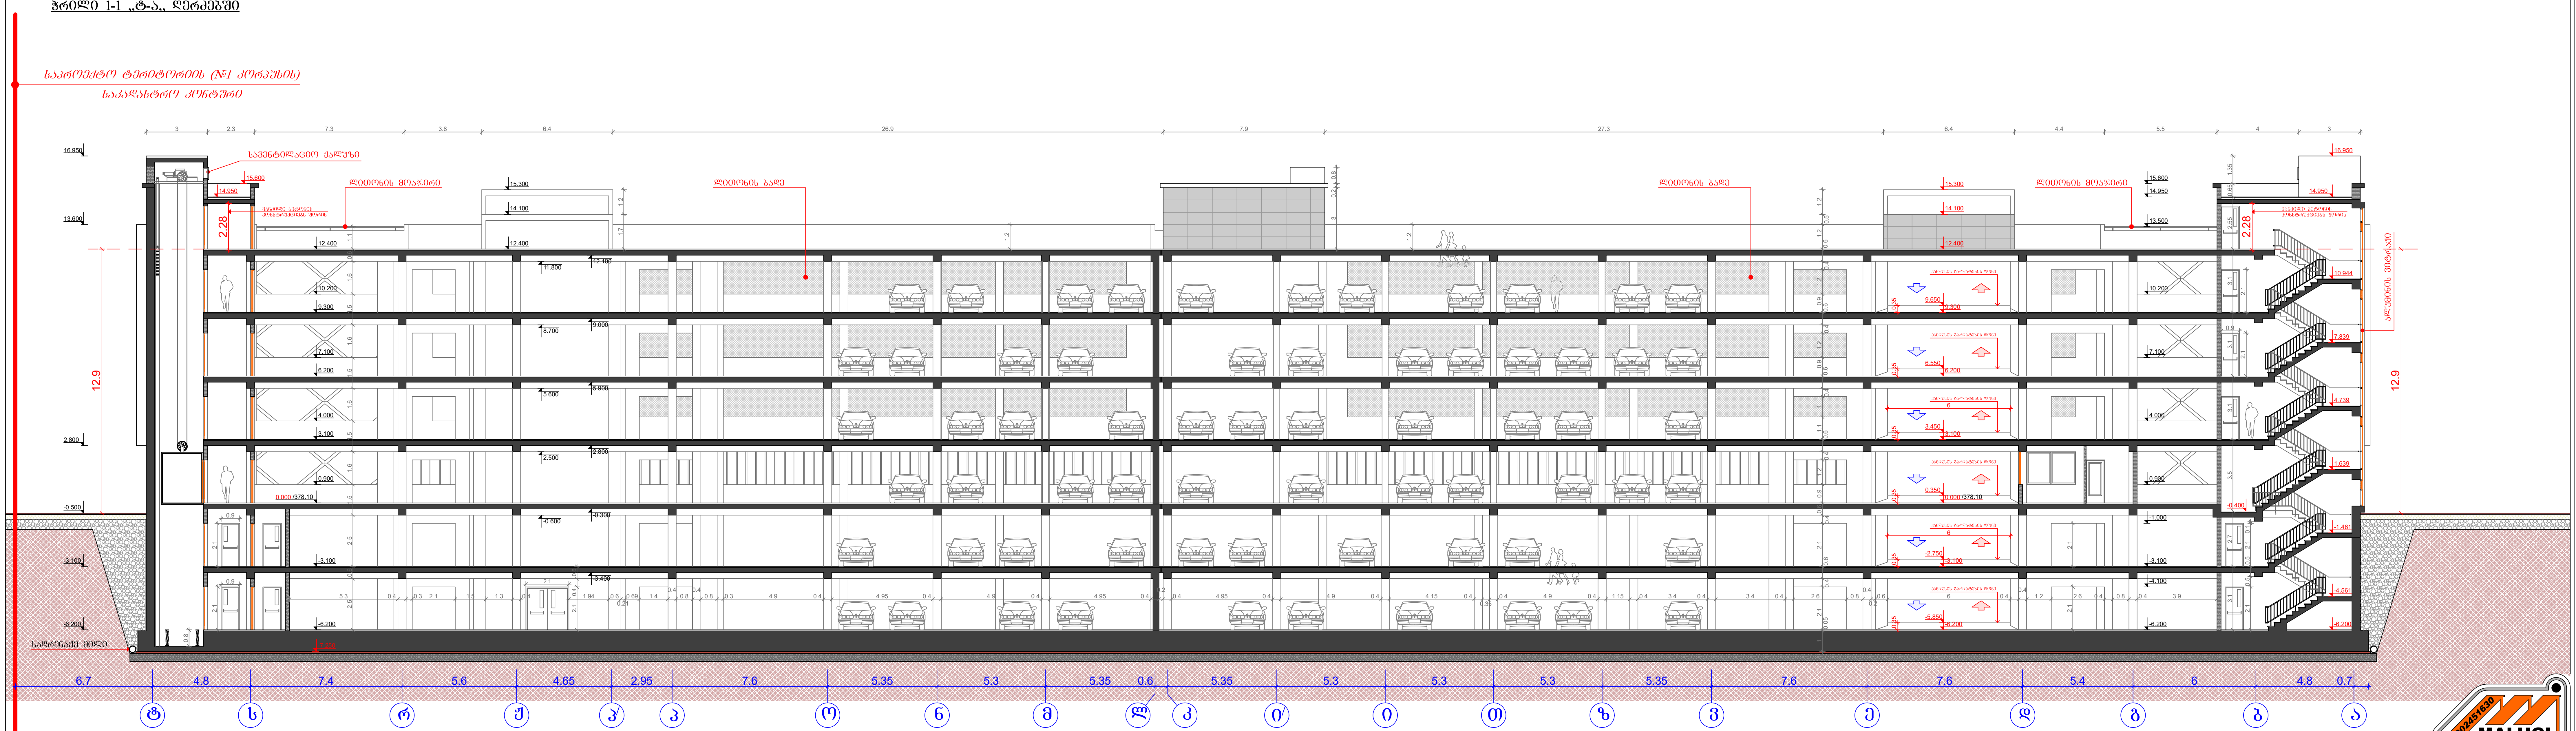


	ბეტონის დეკორატიული ფილა 5cm
	ასფალტის ფენა
	ღორღი
	ბალასტი
	საპროექტო შენობის ბეტონის კონსტრუქცია
	ჰიდროსაიზოლაციო ფენა
	ბეტონის მოსამზადებელი ფენა 10cm B 7.5
	დატკეპნილი ბალასტი 40cm
	არსებული გრუნტი

შენიშვნა: საპროექტო შენობის +0.00 ნიშნული შეესაბამება 378.10 აბსოლიტურ ნიშნულს შეთანხმებული გრგ-ს მიხედვით საპროექტო შენობის გადახურვის ფილის მაქსიმალური სიმაღლე მიწის დონიდან არ უნდა აღემატებოდეს 13 მ-ს.

0 1 2 3 4 5

საძირკვლის ჰიდროიზოლაციისა და დრენაჟის მოწყობის კვანძი

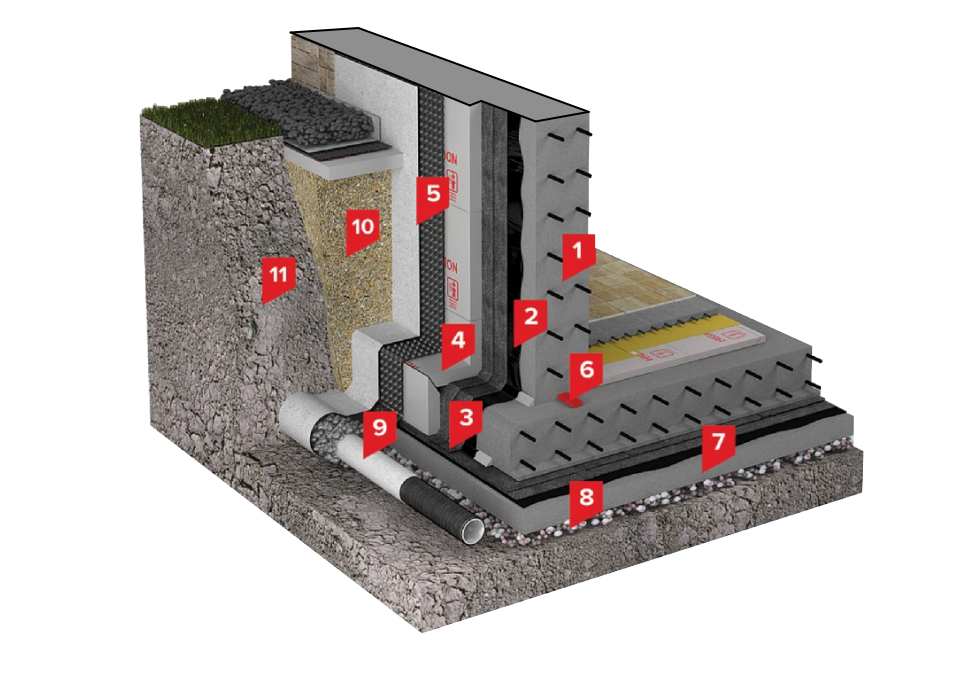

1. რკინა-ბეტონის კონსტრუქცია
2. ბიტუმის პრაიმერი
3. ბიტუმის რულონური მასალა
4. ექსტრუდირებული პენოპოლისტიროლი - XPS CARBON ECO
5. სადრენაჟე მემბრანა
6. ცივი ნაკერის ლენტი
7. ბეტონის ფილა
8. ღორღის ფენა
9. სადრენაჟე მილი
10. წვრილი ფრაქციის ღორღი
11. გრუნტი

დამკვეთი	შ.პ.ს. "ას-ჯორჯია"
№1 კორპუსის ტერიტორიაზე მრავალ ადგილიანი ავტოსადგომის პროექტი	
საპროექტო ობიექტის მისამართი	
ქ. თბილისი, ისანი-სამგორის რ-ნი, ქაქუცა ჩოლოყაშვილისა და მდ. მტკვარს შორის (ნაკვ. №01/17/14/003/490)	
დირექტორი	ბ. მეგრელიშვილი
პრ. ავტორი	ბ. მეგრელიშვილი
	მ. მეგრელიშვილი
შეასრულა	მ. მეგრელიშვილი
კონსტრუქტორი	

ჭრილი 1-1


ფორმატი	სტადია	ფურც.	თარიღი	მასშტაბი
A-2	მ.პ.	№ 16	30.03.26.	1:200

$K_2 = 549.8\ m^2$ შ.პ.ს. "მალუგი"

თბილისი, ფოცხვერაშვილის ქუჩა №16
ტელ: +995 5 71 973 000

საპროექტო ტერიტორიის (№1 კორპუსის)
საკადასტრო კონტური

ჭრილი 2-2 „9-1„ ღერძებში

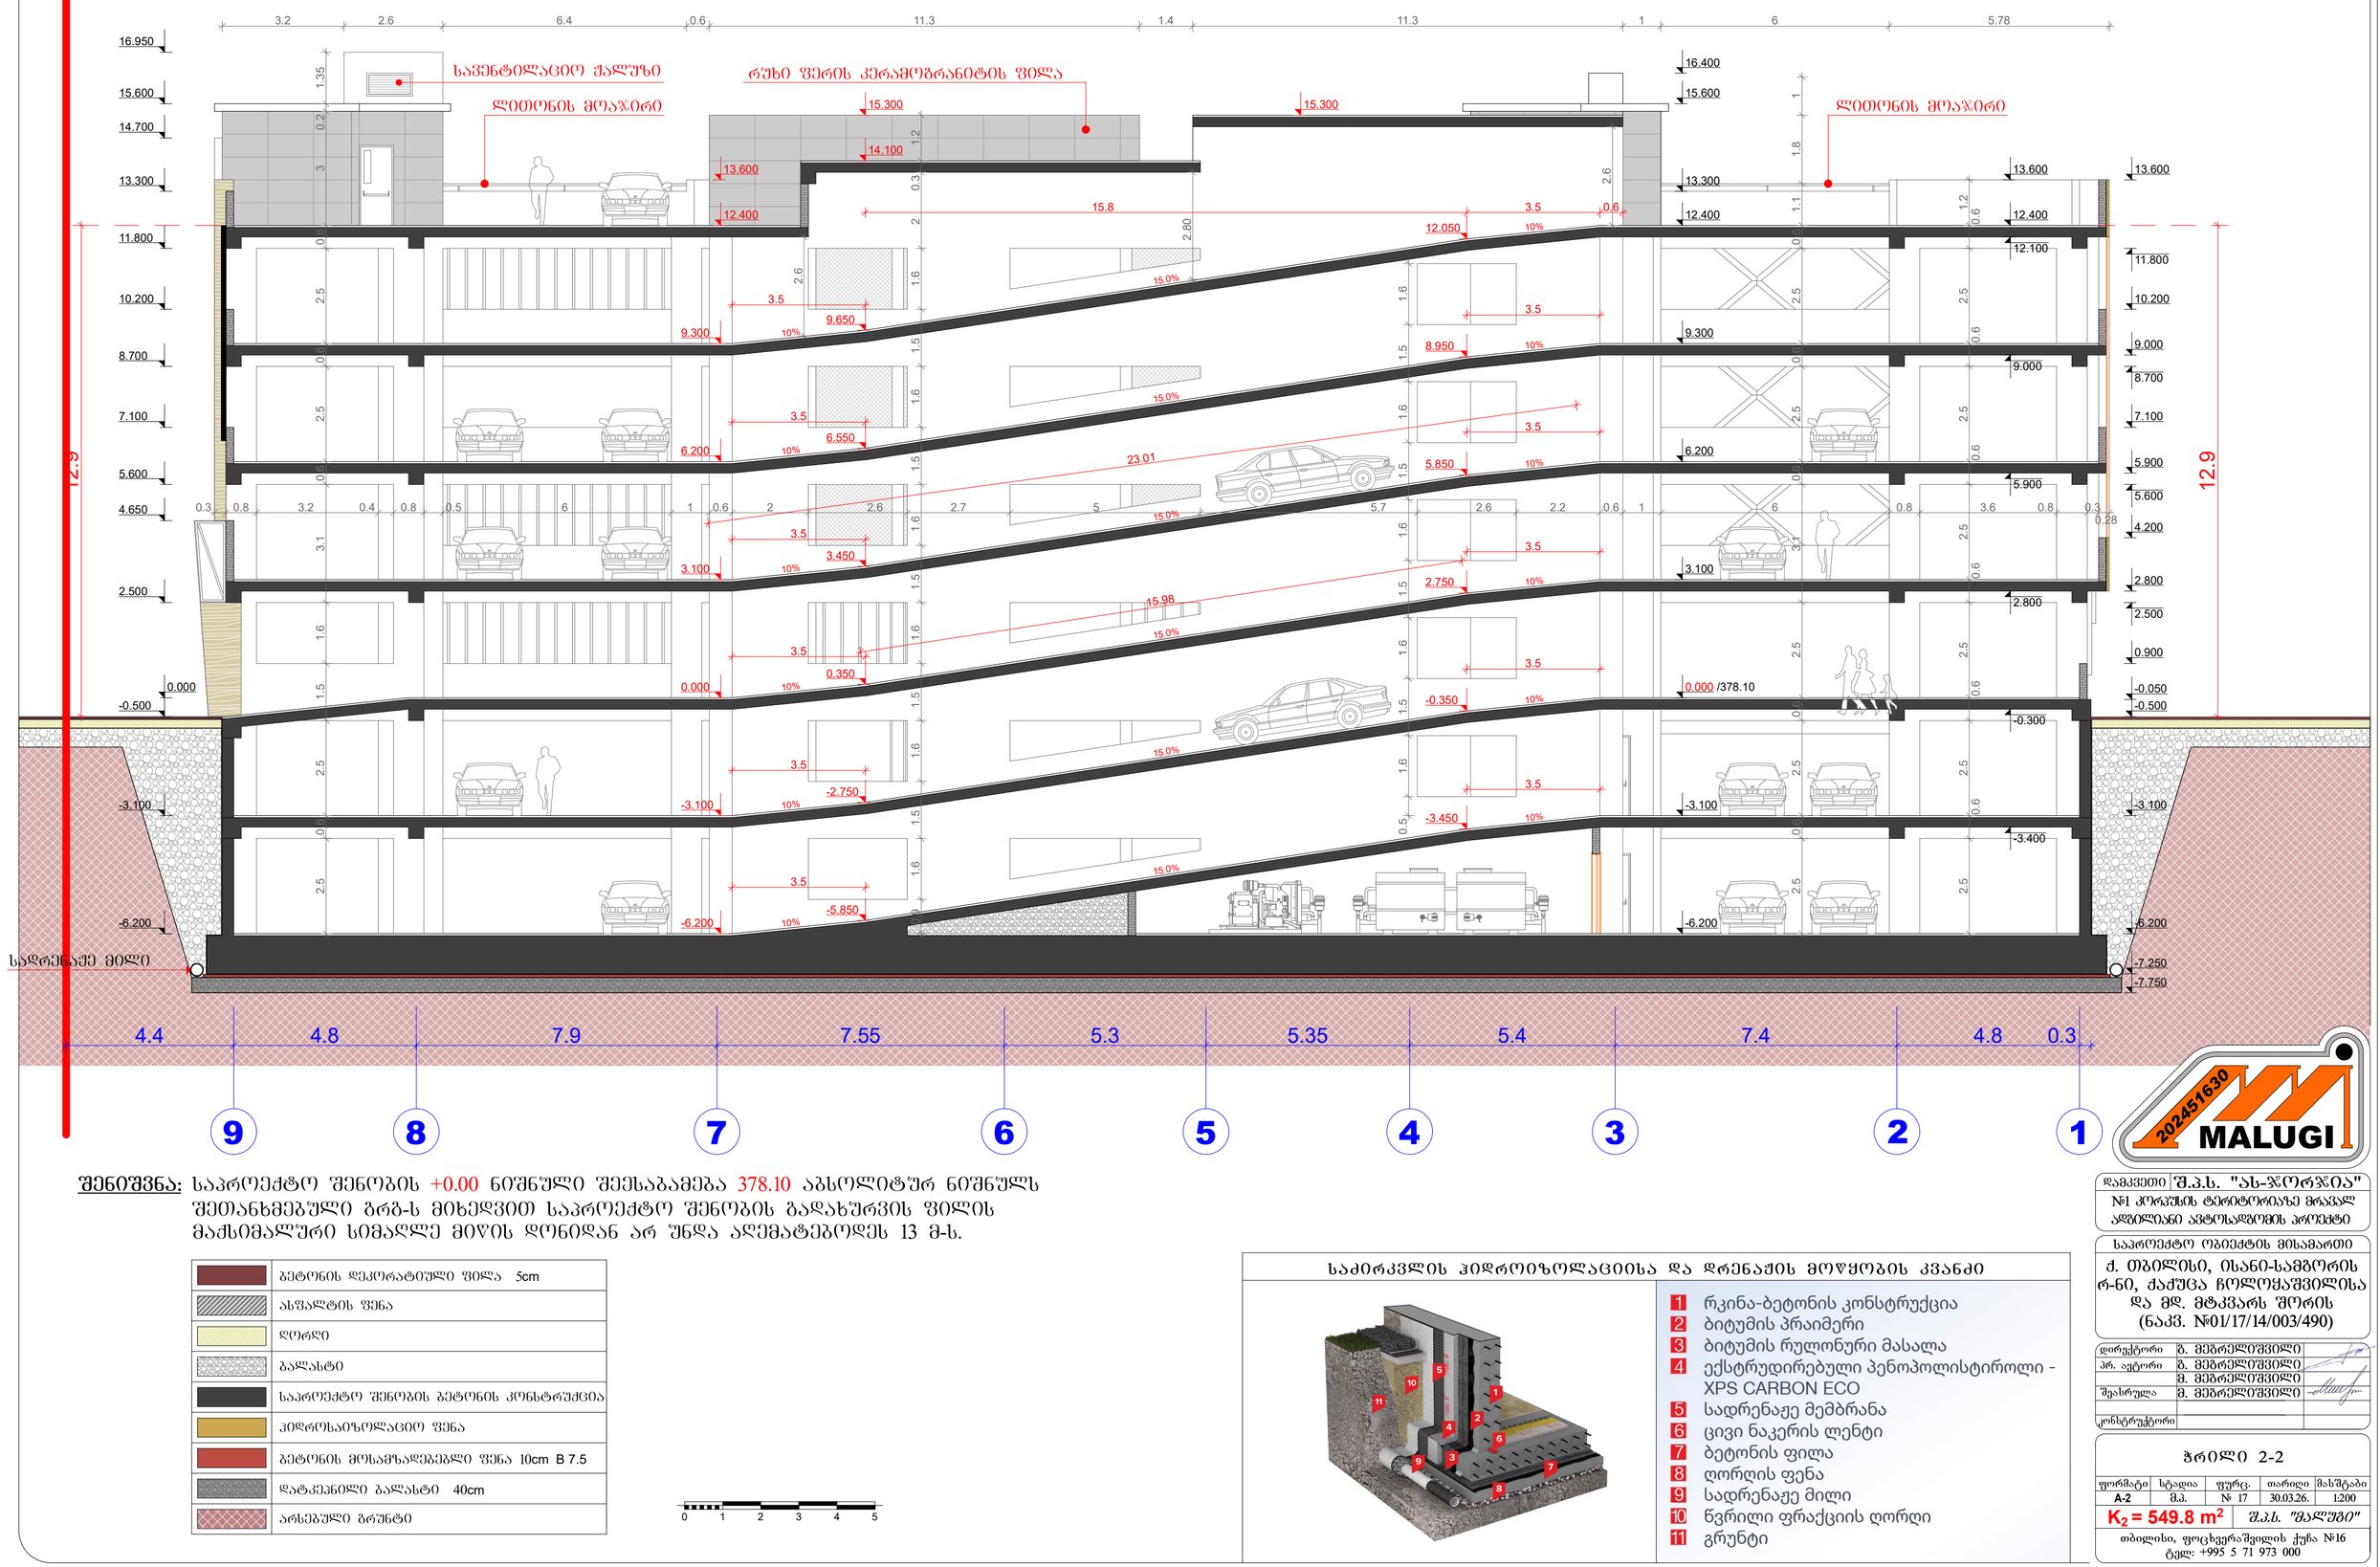

შენიშვნა: საპროექტო შენობის +0.00 ნიშნული შეესაბამება 378.10 აბსოლიტურ ნიშნულს შეთანხმებული ბრძ-ს მიხედვით საპროექტო შენობის გადახურვის ფილის მაქსიმალური სიმაღლე მიწის დონიდან არ უნდა აღემატებოდეს 13 მ-ს.

	ბეტონის დეკორატიული ფილა 5cm
	ასფალტის ფენა
	ღორღი
	ბალასტი
	საპროექტო შენობის ბეტონის კონსტრუქცია
	ჰიდროსაიზოლაციო ფენა
	ბეტონის მოსამზადებელი ფენა 10cm B 7.5
	დატკეპნილი ბალასტი 40cm
	არსებული გრუნტი

0 1 2 3 4 5

საძირკვლის ჰიდროიზოლაციისა და დრენაჟის მოწყობის კვანძი

1. რკინა-ბეტონის კონსტრუქცია
2. ბიტუმის პრაიმერი
3. ბიტუმის რულონური მასალა
4. ექსტრუდირებული პენოპოლისტიროლი - XPS CARBON ECO
5. სადრენაჟე მემბრანა
6. ცივი ნაკერის ლენტი
7. ბეტონის ფილა
8. ღორღის ფენა
9. სადრენაჟე მილი
10. წვრილი ფრაქციის ღორღი
11. გრუნტი

202451630 MALUGI

დამკვეთი	შ.პ.ს. "ას-ჯორჯია"
№1 კორპუსის ტერიტორიაზე მრავალ ადგილიანი ავტოსადგომის პროექტი	

საპროექტო ობიექტის მისამართი
ქ. თბილისი, ისანი-სამგორის რ-ნი, ძაძუცა ჩოლოყაშვილისა და მც. მტკვარს შორის (ნაკვ. №01/17/14/003/490)

დირექტორი	ბ. მეგრელიშვილი	
არ. ავტორი	ბ. მეგრელიშვილი	
	მ. მეგრელიშვილი	
შეასრულა	მ. მეგრელიშვილი	
კონსტრუქტორი		


ჭრილი 2-2

ფორმატი	სტადია	ფურც.	თარიღი	მასშტაბი
A-2	მპ.	№ 17	30.03.26.	1:200

K_2 = 549.8 m² შ.პ.ს. "მალუგი"

თბილისი, ფოცხვერაშვილის ქუჩა №16
ტელ: +995 5 71 973 000

ჭრილი 3-3 „ა-ტ„ ღერძებში

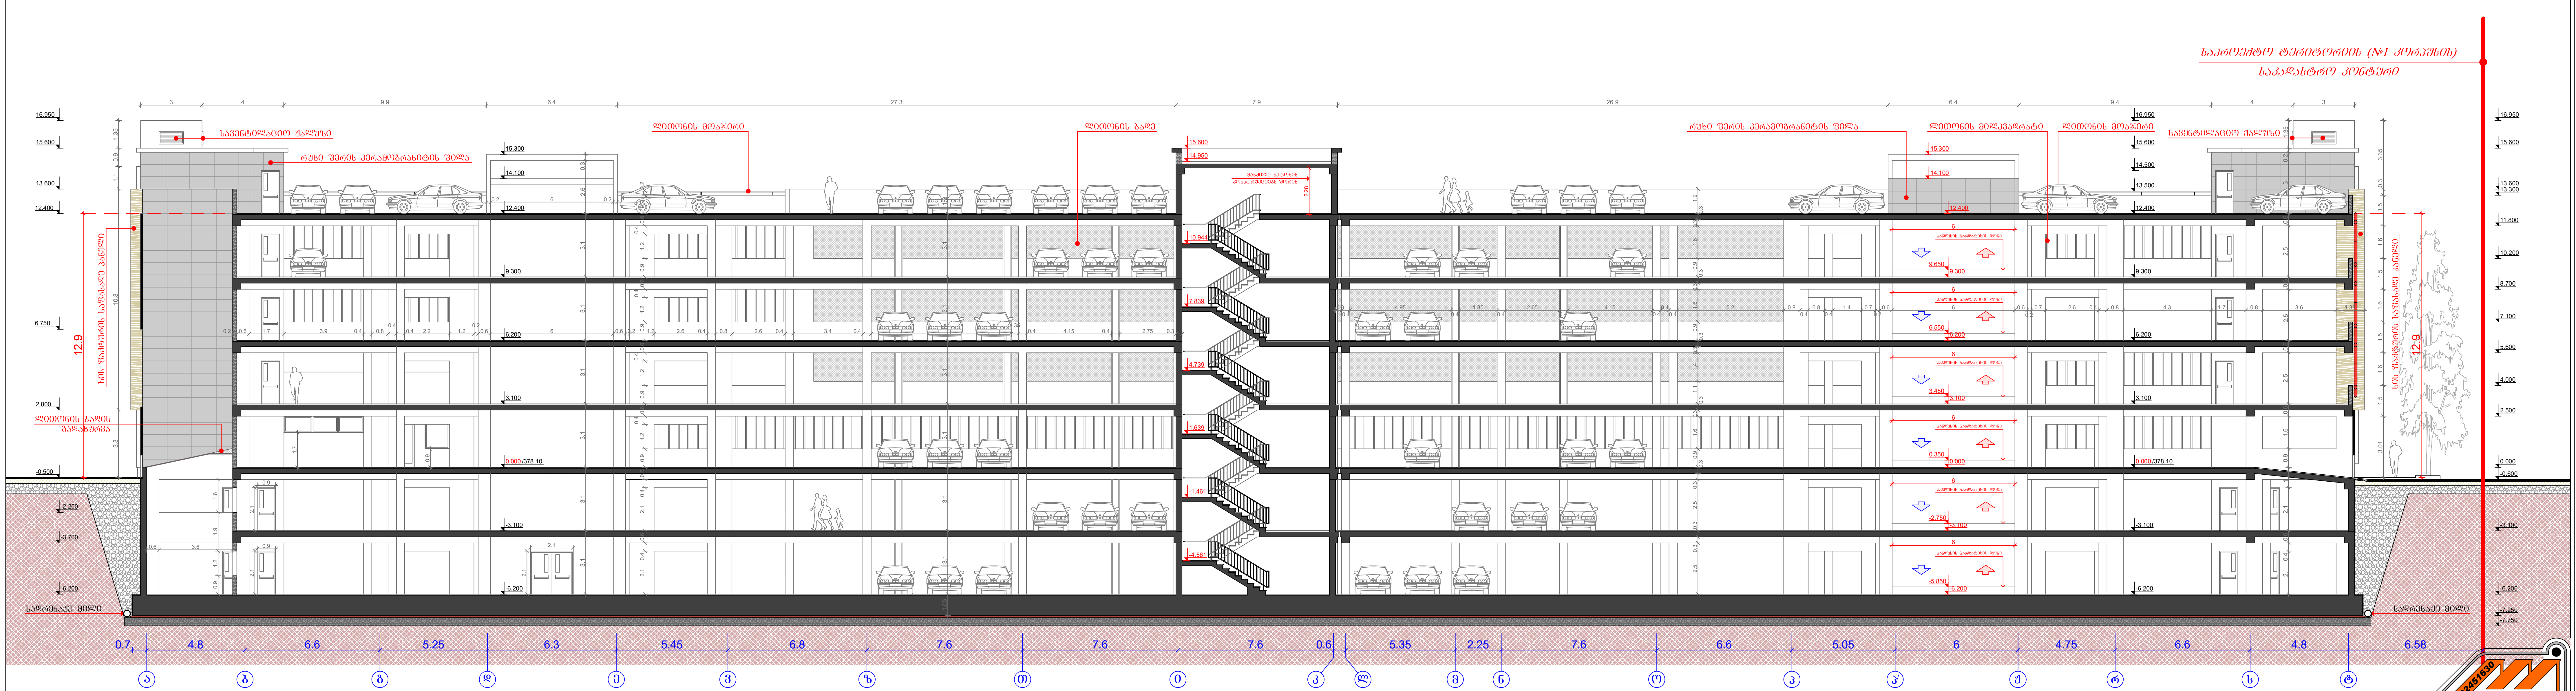


	ბეტონის დეკორატიული ფილა 5cm
	ასფალტის ფენა
	ღორღი
	ბალასტი
	საპროექტო შენობის ბეტონის კონსტრუქცია
	ჰიდროსაიზოლაციო ფენა
	ბეტონის მოსამზადებელი ფენა 10cm B 7.5
	დატკეპნილი ბალასტი 40cm
	არსებული გრუნტი

შენიშვნა: საპროექტო შენობის +0.00 ნიშნული შეესაბამება 378.10 აბსოლიტურ ნიშნულს შეთანხმებული ბრგ-ს მიხედვით საპროექტო შენობის გადახურვის ფილის მაქსიმალური სიმაღლე მიწის დონიდან არ უნდა აღემატებოდეს 13 მ-ს.

0 1 2 3 4 5

საძირკვლის ჰიდროიზოლაციისა და დრენაჟის მოწყობის კვანძი

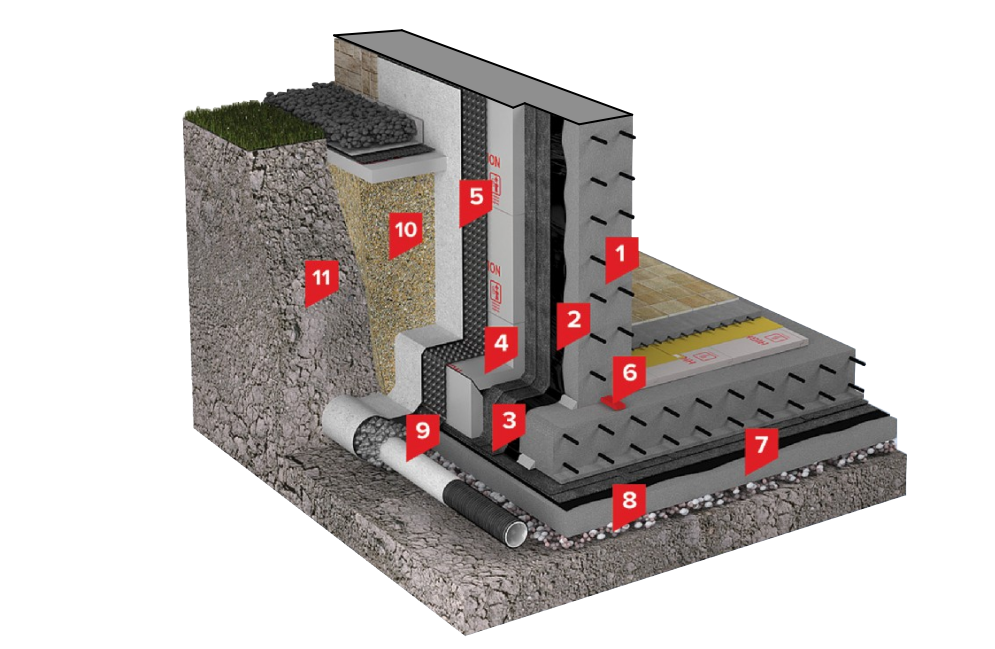

1. რკინა-ბეტონის კონსტრუქცია
2. ბიტუმის პრაიმერი
3. ბიტუმის რულონური მასალა
4. ექსტრუდირებული პენოპოლისტიროლი - XPS CARBON ECO
5. სადრენაჟე მემბრანა
6. ცივი ნაკერის ლენტი
7. ბეტონის ფილა
8. ღორღის ფენა
9. სადრენაჟე მილი
10. წვრილი ფრაქციის ღორღი
11. გრუნტი

MALUGI 202451630

დამკვეთი	შ.პ.ს. "ას-ჯორჯია"
№1 კორპუსის ტერიტორიაზე მრავალ ადგილიანი ავტოსადგომის პროექტი	
საპროექტო ობიექტის მისამართი	
ქ. თბილისი, ისანი-სამგორის რ-ნი, ქაქუცა ჩოლოყაშვილისა და მდ. მტკვარს შორის (ნაკვ. №01/17/14/003/490)	
დირექტორი	ბ. მეგრელიშვილი
პრ. ავტორი	ბ. მეგრელიშვილი
	მ. მეგრელიშვილი
შემსრულე	მ. მეგრელიშვილი
კონსტრუქტორი	

ჭრილი 3-3

ფორმატი	სტადია	ფურც.	თარიღი	მასშტაბი
A-2	მ.პ.	№ 18	30.03.26.	1:200

$K_2 = 549.8\ m^2$ შ.პ.ს. "მალუგი"

თბილისი, ფოცხვერაშვილის ქუჩა №16 ტელ: +995 5 71 973 000