L.T.D. G EOMATICS

ქალაქი თბილისი, კოტე აფხაზის ქუჩა, №5-7 (ს/კ: 01.18.03.039.058)
მეს. შპს. "აგუნა" (ს/კ 204380384) საკუთრებაში არსებული 649კვ.მ. არასასოფლო-სამეურნეო
დანიშნულების მიწის ნაკვეთის და მისი მიმდებარე ტერიტორიის ტოპოგრაფიული

გეგმა

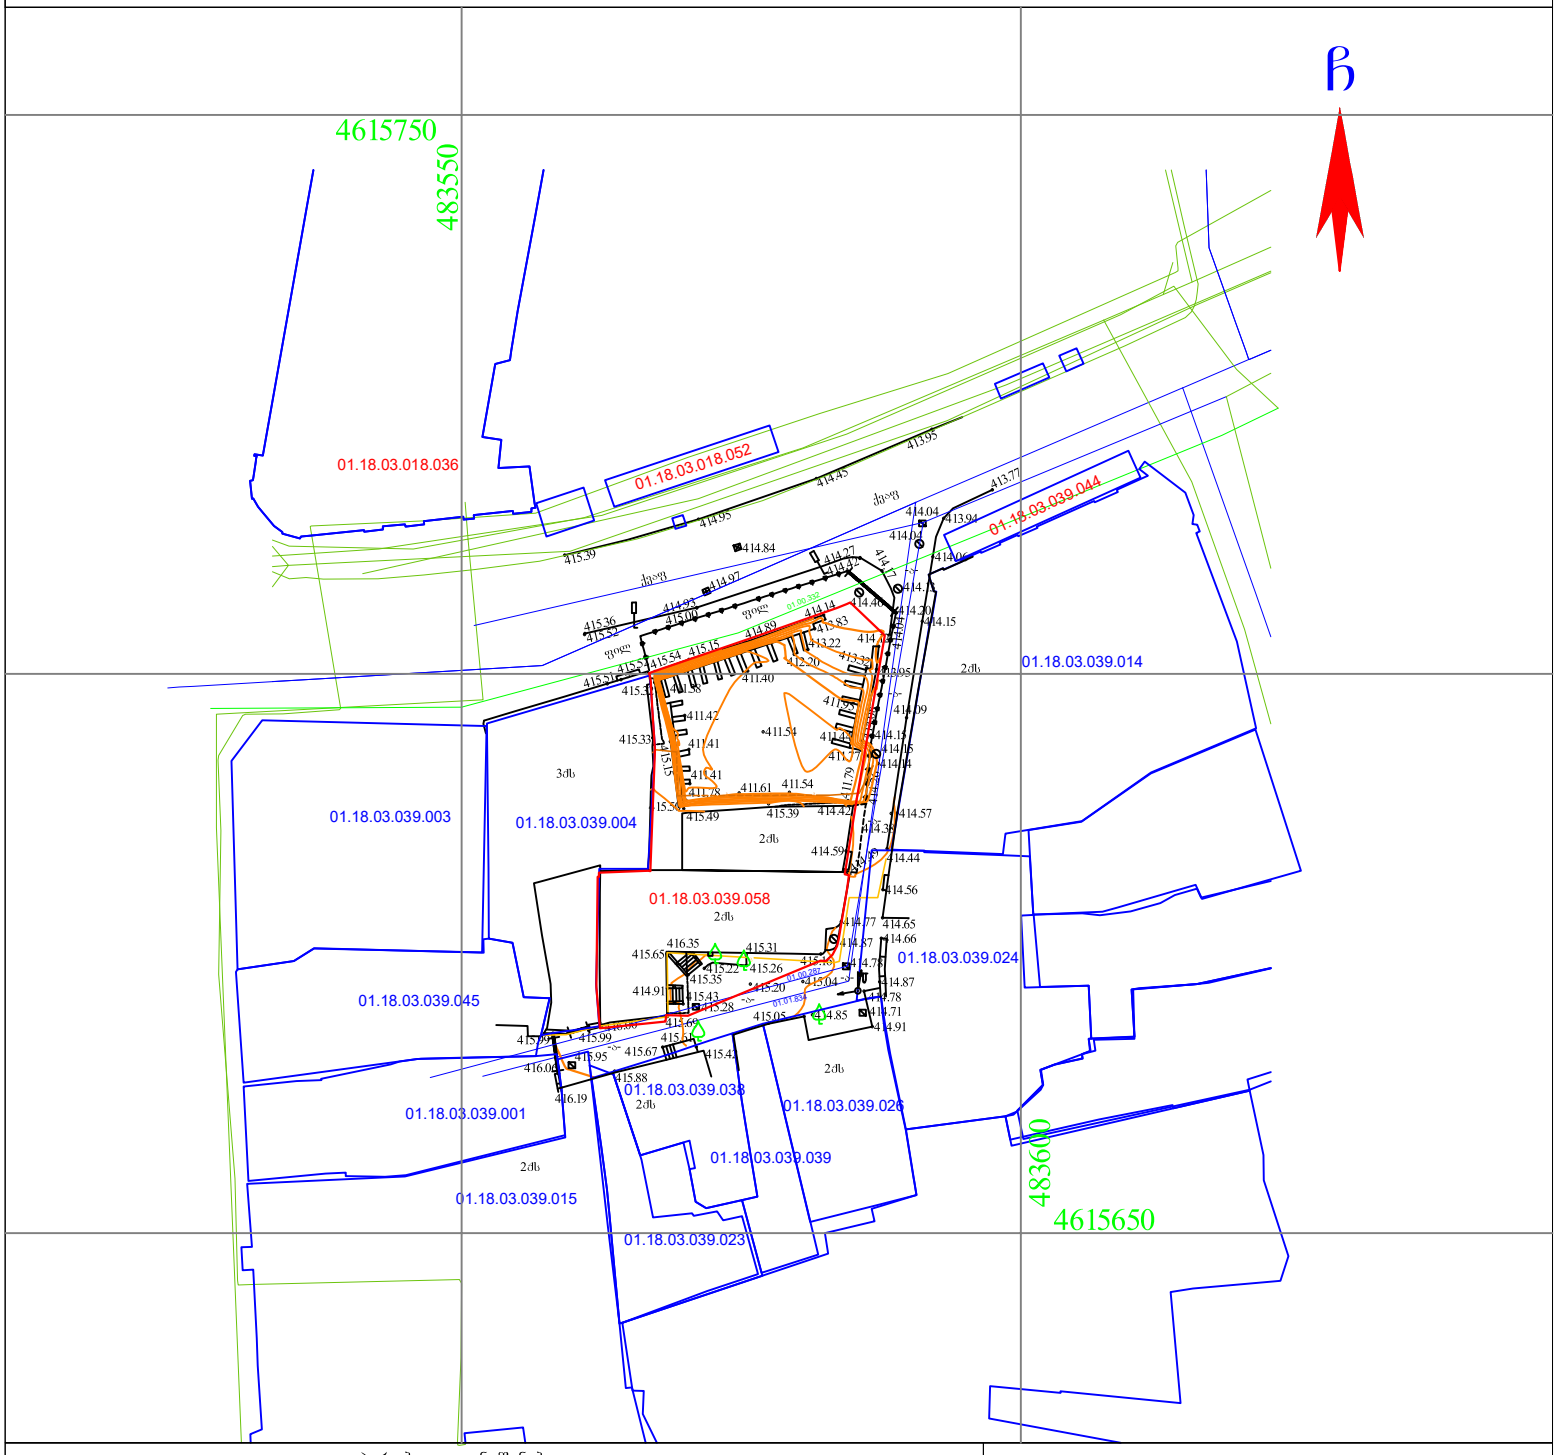

პირობითი აღნიშვნები

WGS 1984 -ის კოორდინატთა სისტემის **UTM** პროექცია

საცხოვრ. შენობა	გზა ასფალტის საფარით	ბეტონის ბოძი	წყალგაყვანილობა
არასაცხ. შენობა	გზა მიხრეშილი	რკინის ბოძი კიბე	გაზი
ფარდული	გზა ბეტონის საფარით	ხის ბოძი	კანალიზაცია
მშენებარე	რკინიგზა	500.52 სიმაღლის ნიშნული	სანაიღრე
სატრანსფორმატორო ჯიხური	წიწვოვანი ხე	მთავარი იზოპიფსი	კავშირგაბმულობა
ლითონის არასაცხოვრებელი შენობა	ფოთლოვანი ხე	დამხმარე იზოპიფსი	ელ. ქსელები დაბალი ძაბვის
ლითონის ღობე	ხილკენკროვანი ხე	სამეთვალყურეო ჭები	ელ. ქსელები მაღალი ძაბვის
ბეტონის ფუნდამენტზე ლითონის ღობე	მოჭრილი ხე	გეოდანტი (წერტილის ჩამკეტი ჭები)	გათბობა
ხის ღობე	პალმა	გარე განათება	
მავთულის ღობე	გაზონი	სვეტაფორი	საგზაო ნიშნები
კედელი	ბუჩქი	ელ. გადამცემი ხაზი	ძელი კონტური
მაღალი ბეტონის ღობე	ბუჩქი ყვავილი		დროშა
დაბალი ბეტონის ღობე	ბუჩქოვანი გაფენილი		ფანტანი
ფლატე	ხე გამხმარი		ჭაობი
ბორდიური	ხე ვაში		

შენიშვნა:
- რეგისტრირებული მიწის ნაკვეთის საკადასტრო საზღვარი
- მომიჯნავედ რეგისტრირებული მიწის ნაკვეთის საკადასტრო საზღვარი
- მიწის სამუშაოების შესრულებისას შეატყობინეთ კომუნიკაციის წარმომადგენლებს

შ.პ.ს. გეომატიკს (ს/ნ. 405601718)

ქ.თბილისი, მიხეილ ბურძგლას ქ. №74. №74ა. №74ბ

გეომატიცსგეო გმაილ.ცომ ტელ: 577 40 40 93

დირექტორი:		დ. რობაქიძე
აზომა:	Davit Robakidze 09001018999	დ. რობაქიძე
დახაზა:		დ. რობაქიძე
დამკვეთი		შპს. "აგუნა"
მასშტაბი: 1:500		22.12.2025წ.