


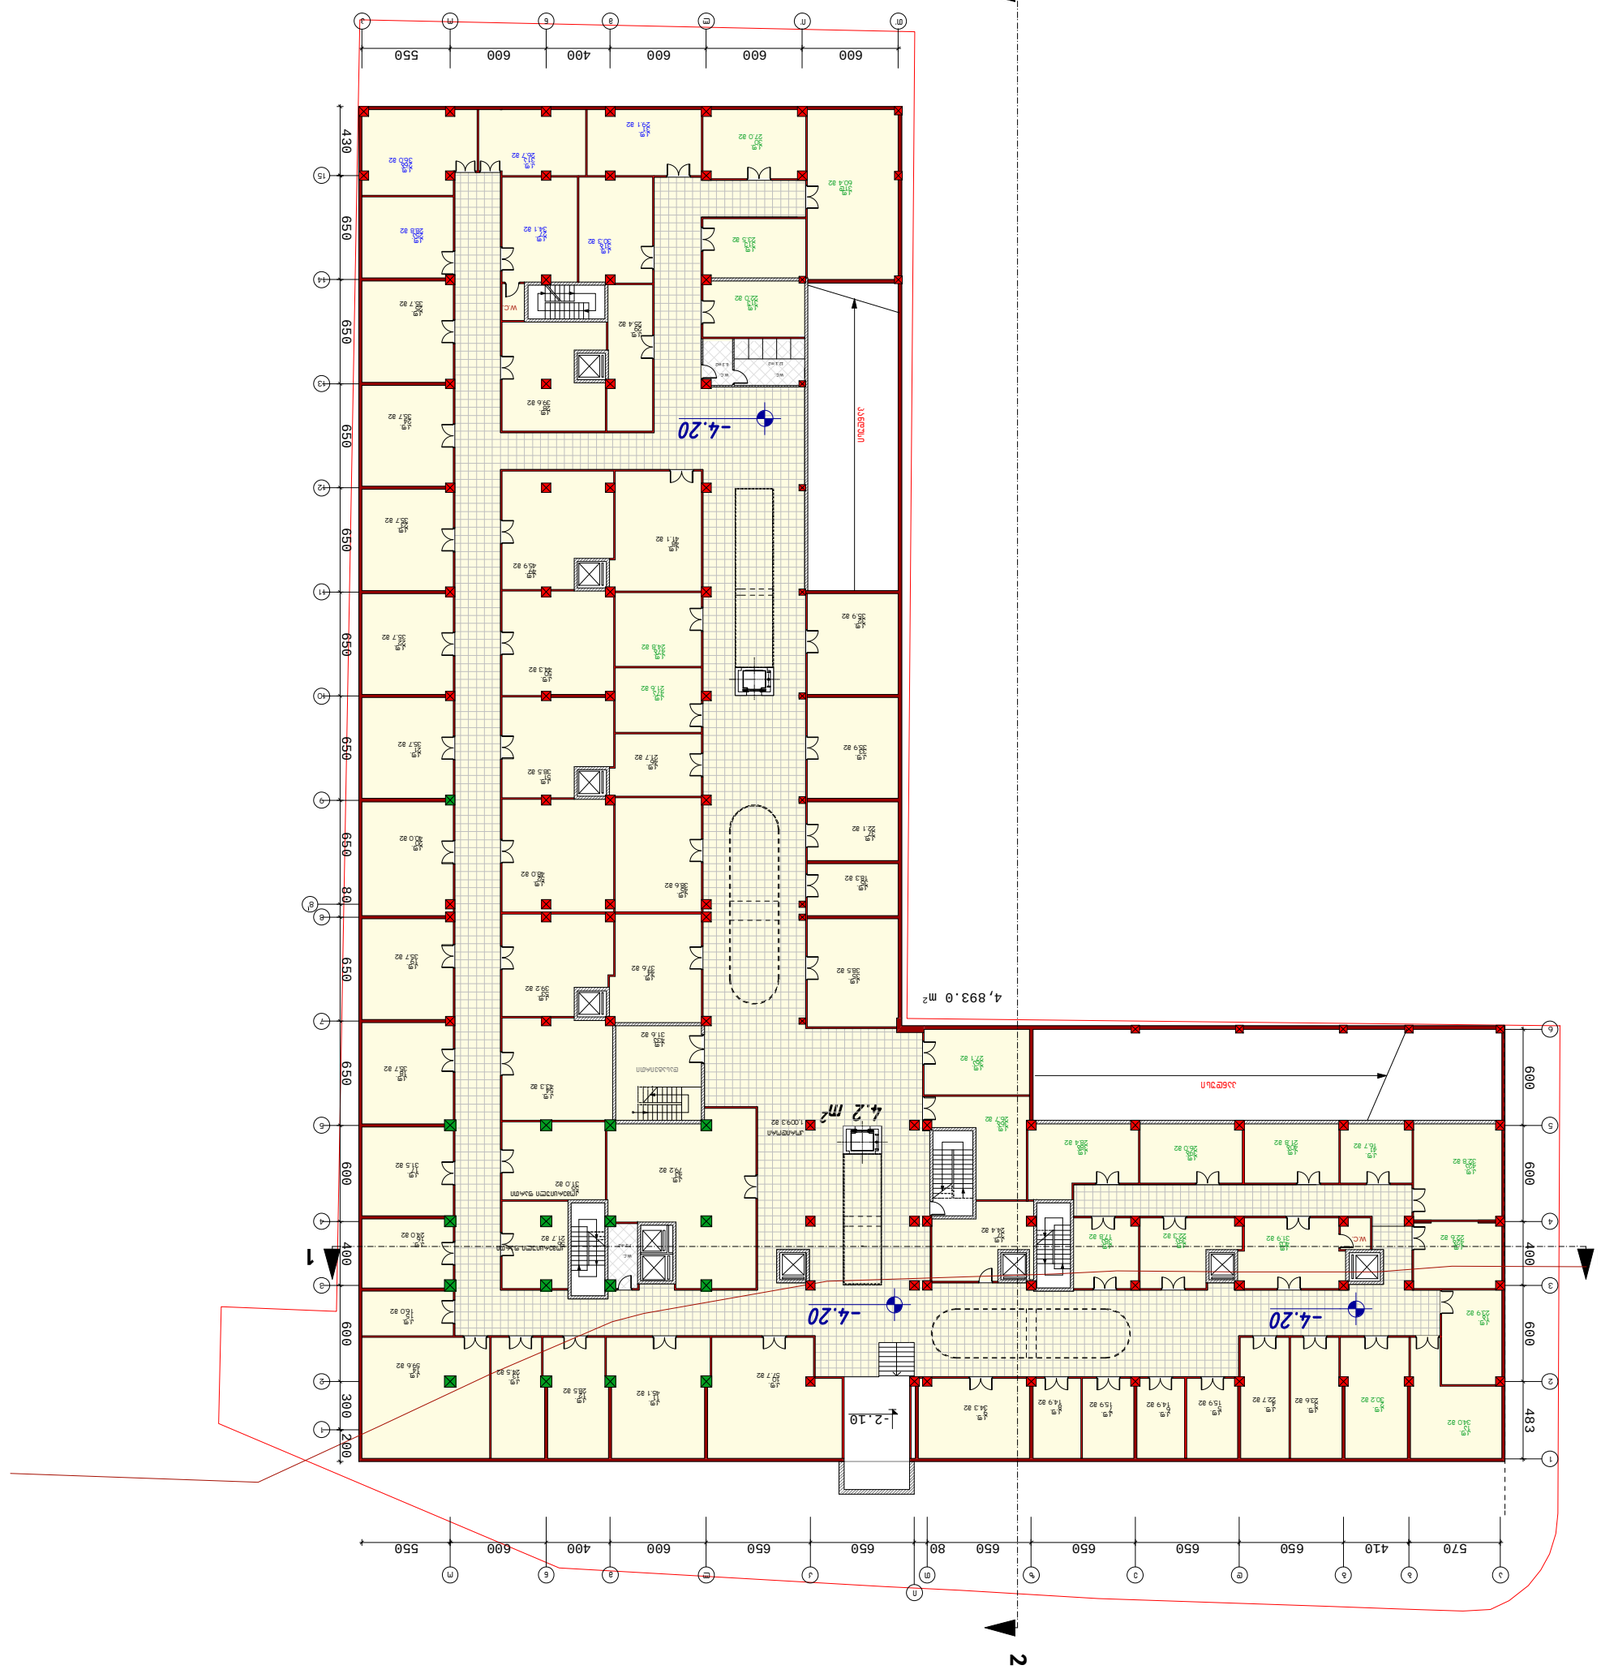
4,893.0 m²
4.2 m²
-4.20
-4.20
-4.20
-2.10
WC
WC
600
600
600
400
600
550
650
650
650


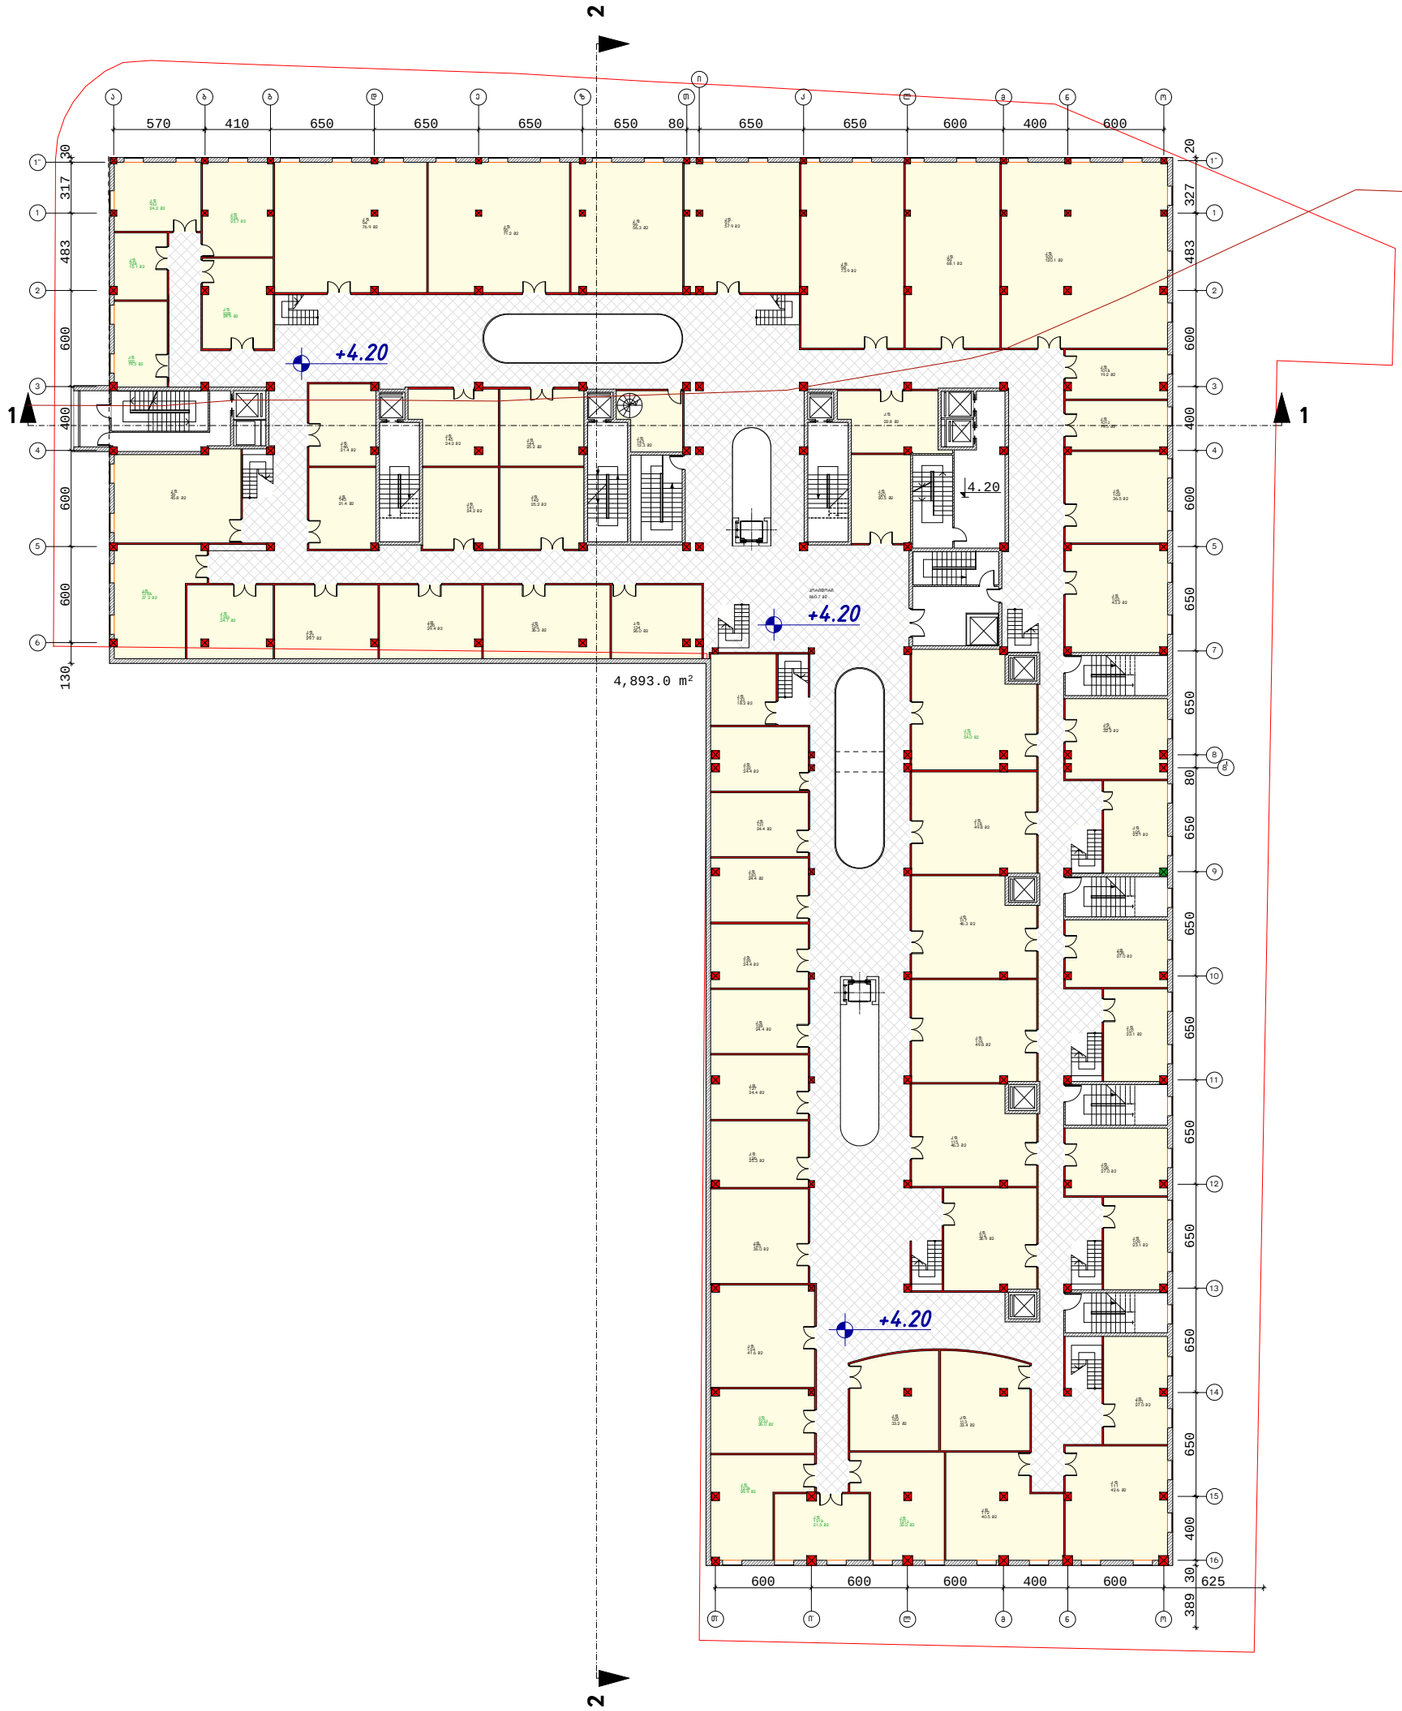

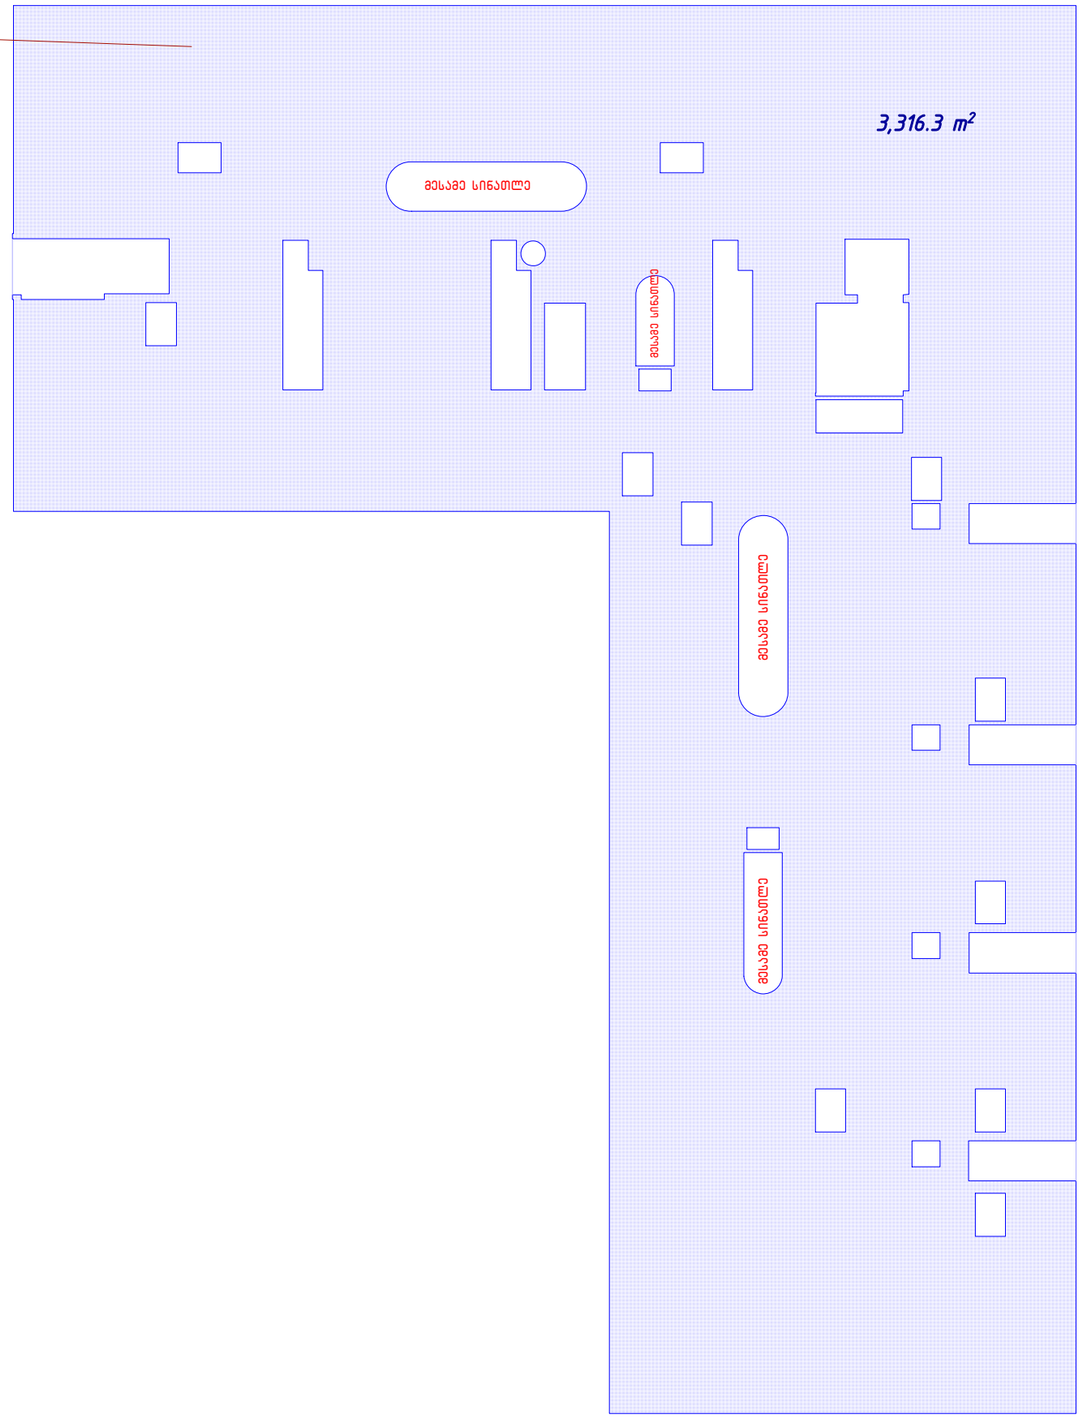

შ.პ.ს „გეითვეი ჰოლდინგ“			მრავალფუნქციური შენობა მარიჯანის ქუჩის დასაწყისში
დირექტორი	მ. რჩეულიშვილი		არქიტექტურული ნაწილი
პრ. მთ. არქ.	გ. გიორგაძე		
			II სართულის გეგმა 4,20 ნიშნულზე — დაკვეთა. №
			ფურც. №
			მასშტაბი 1:200 — ინვ. № — ფურცლები. №

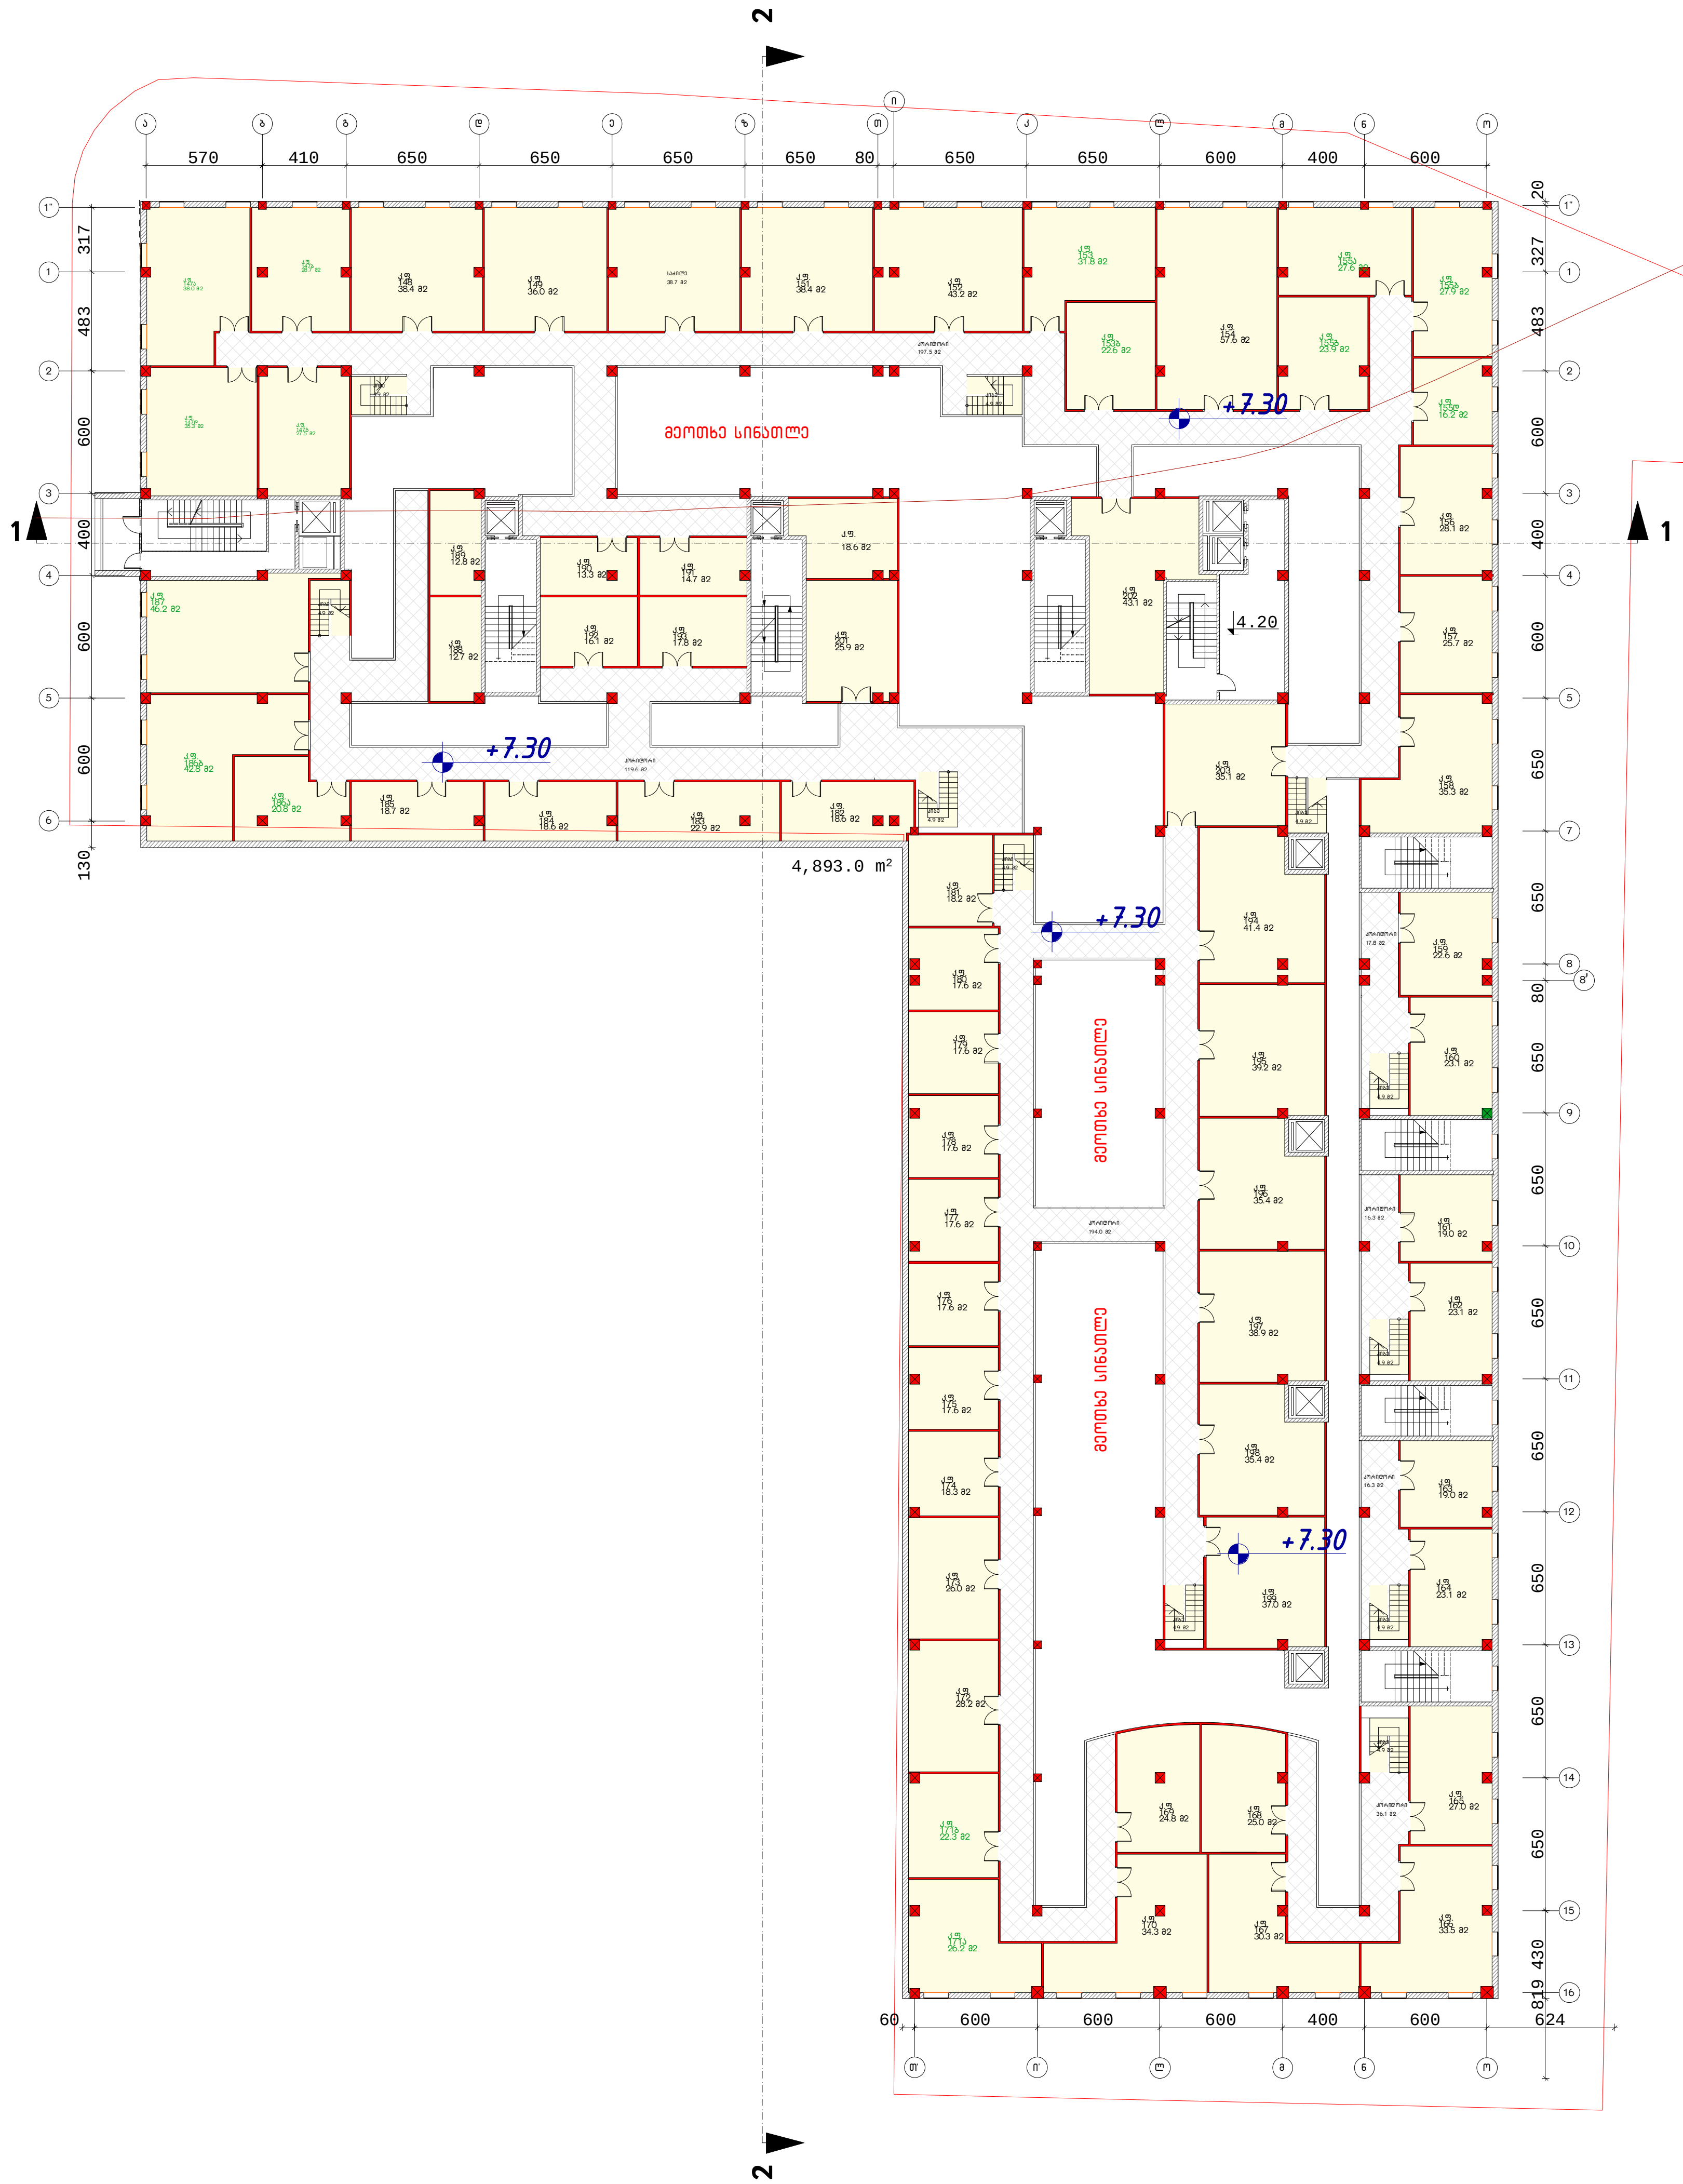

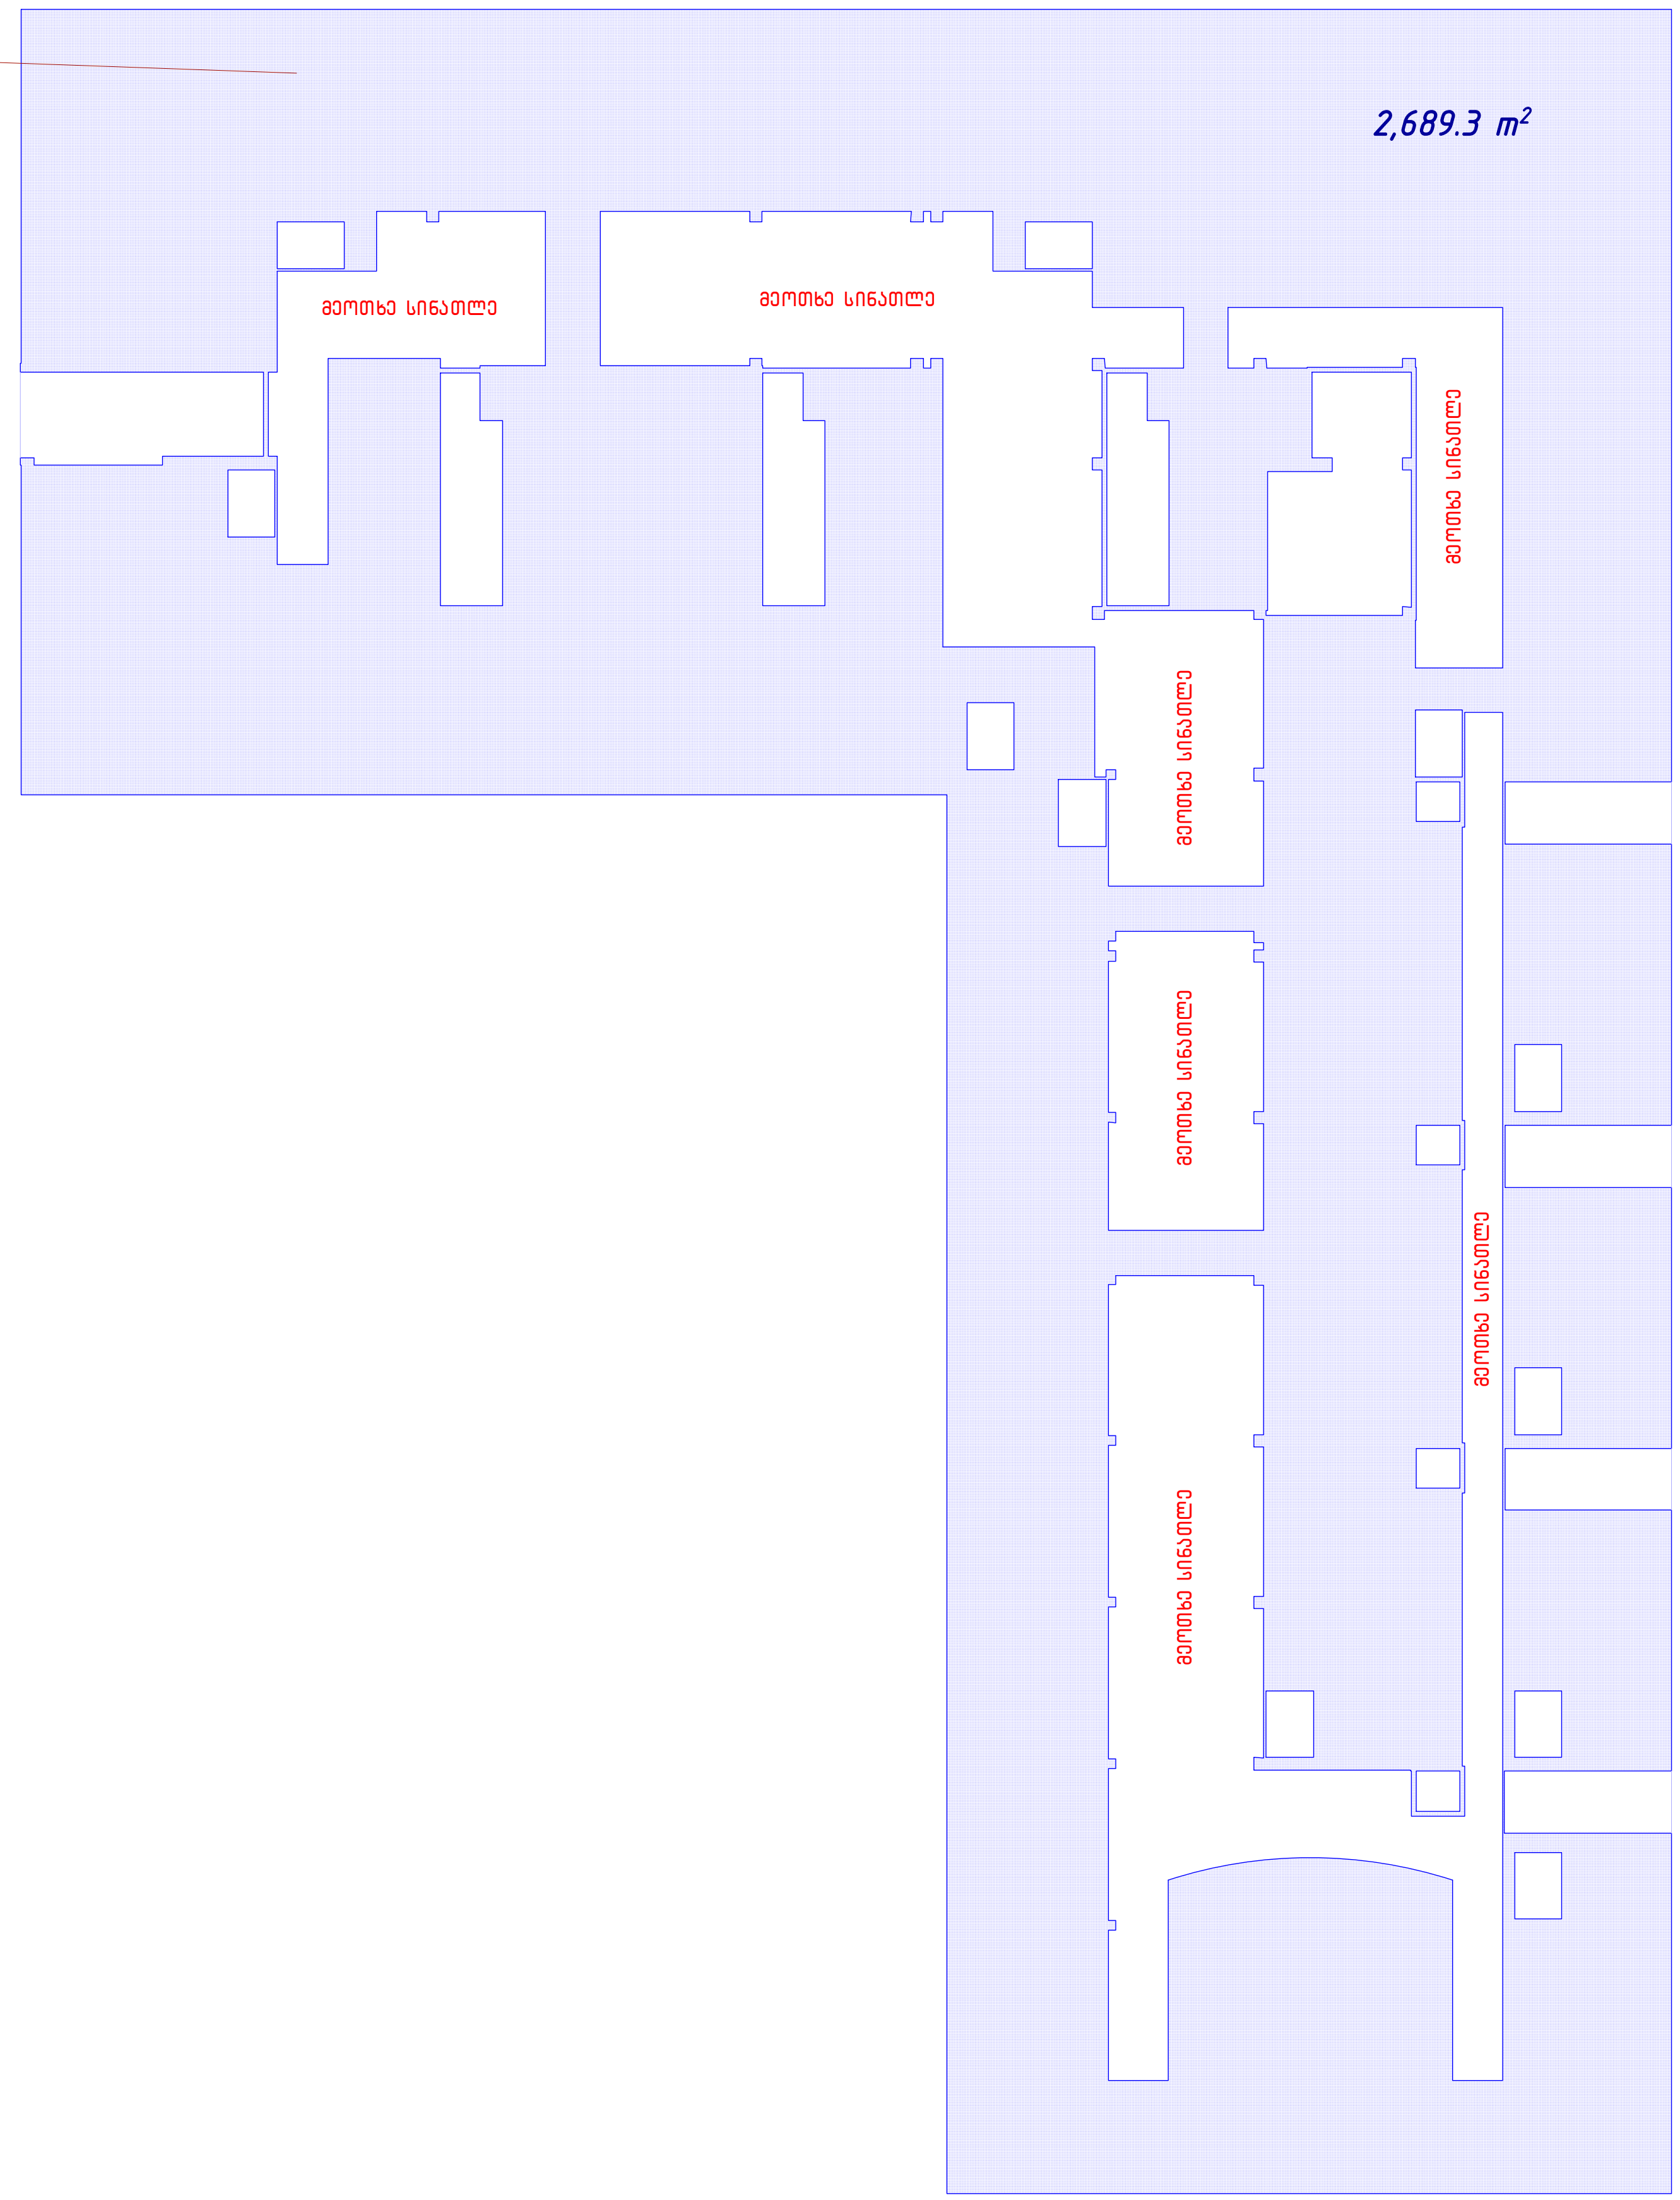

შ.პ.ს „ბეითვეი ჰოლდინგ“			მრავალფუნქციური შენობა მარიჯანის ქუჩის დასაწყისში	
დირექტორი	გ. რჩეულიშვილი		არქიტექტურული ნაწილი	
პრ. მთ. არქ.	გ. ბიორგაძე			
			III სართულის გეგმა 7,30 ნიშნულზე	დაკვეთა. №
				ფურც. №
			მასშტაბი 1:200 ინვ. №	ფურცლები. №

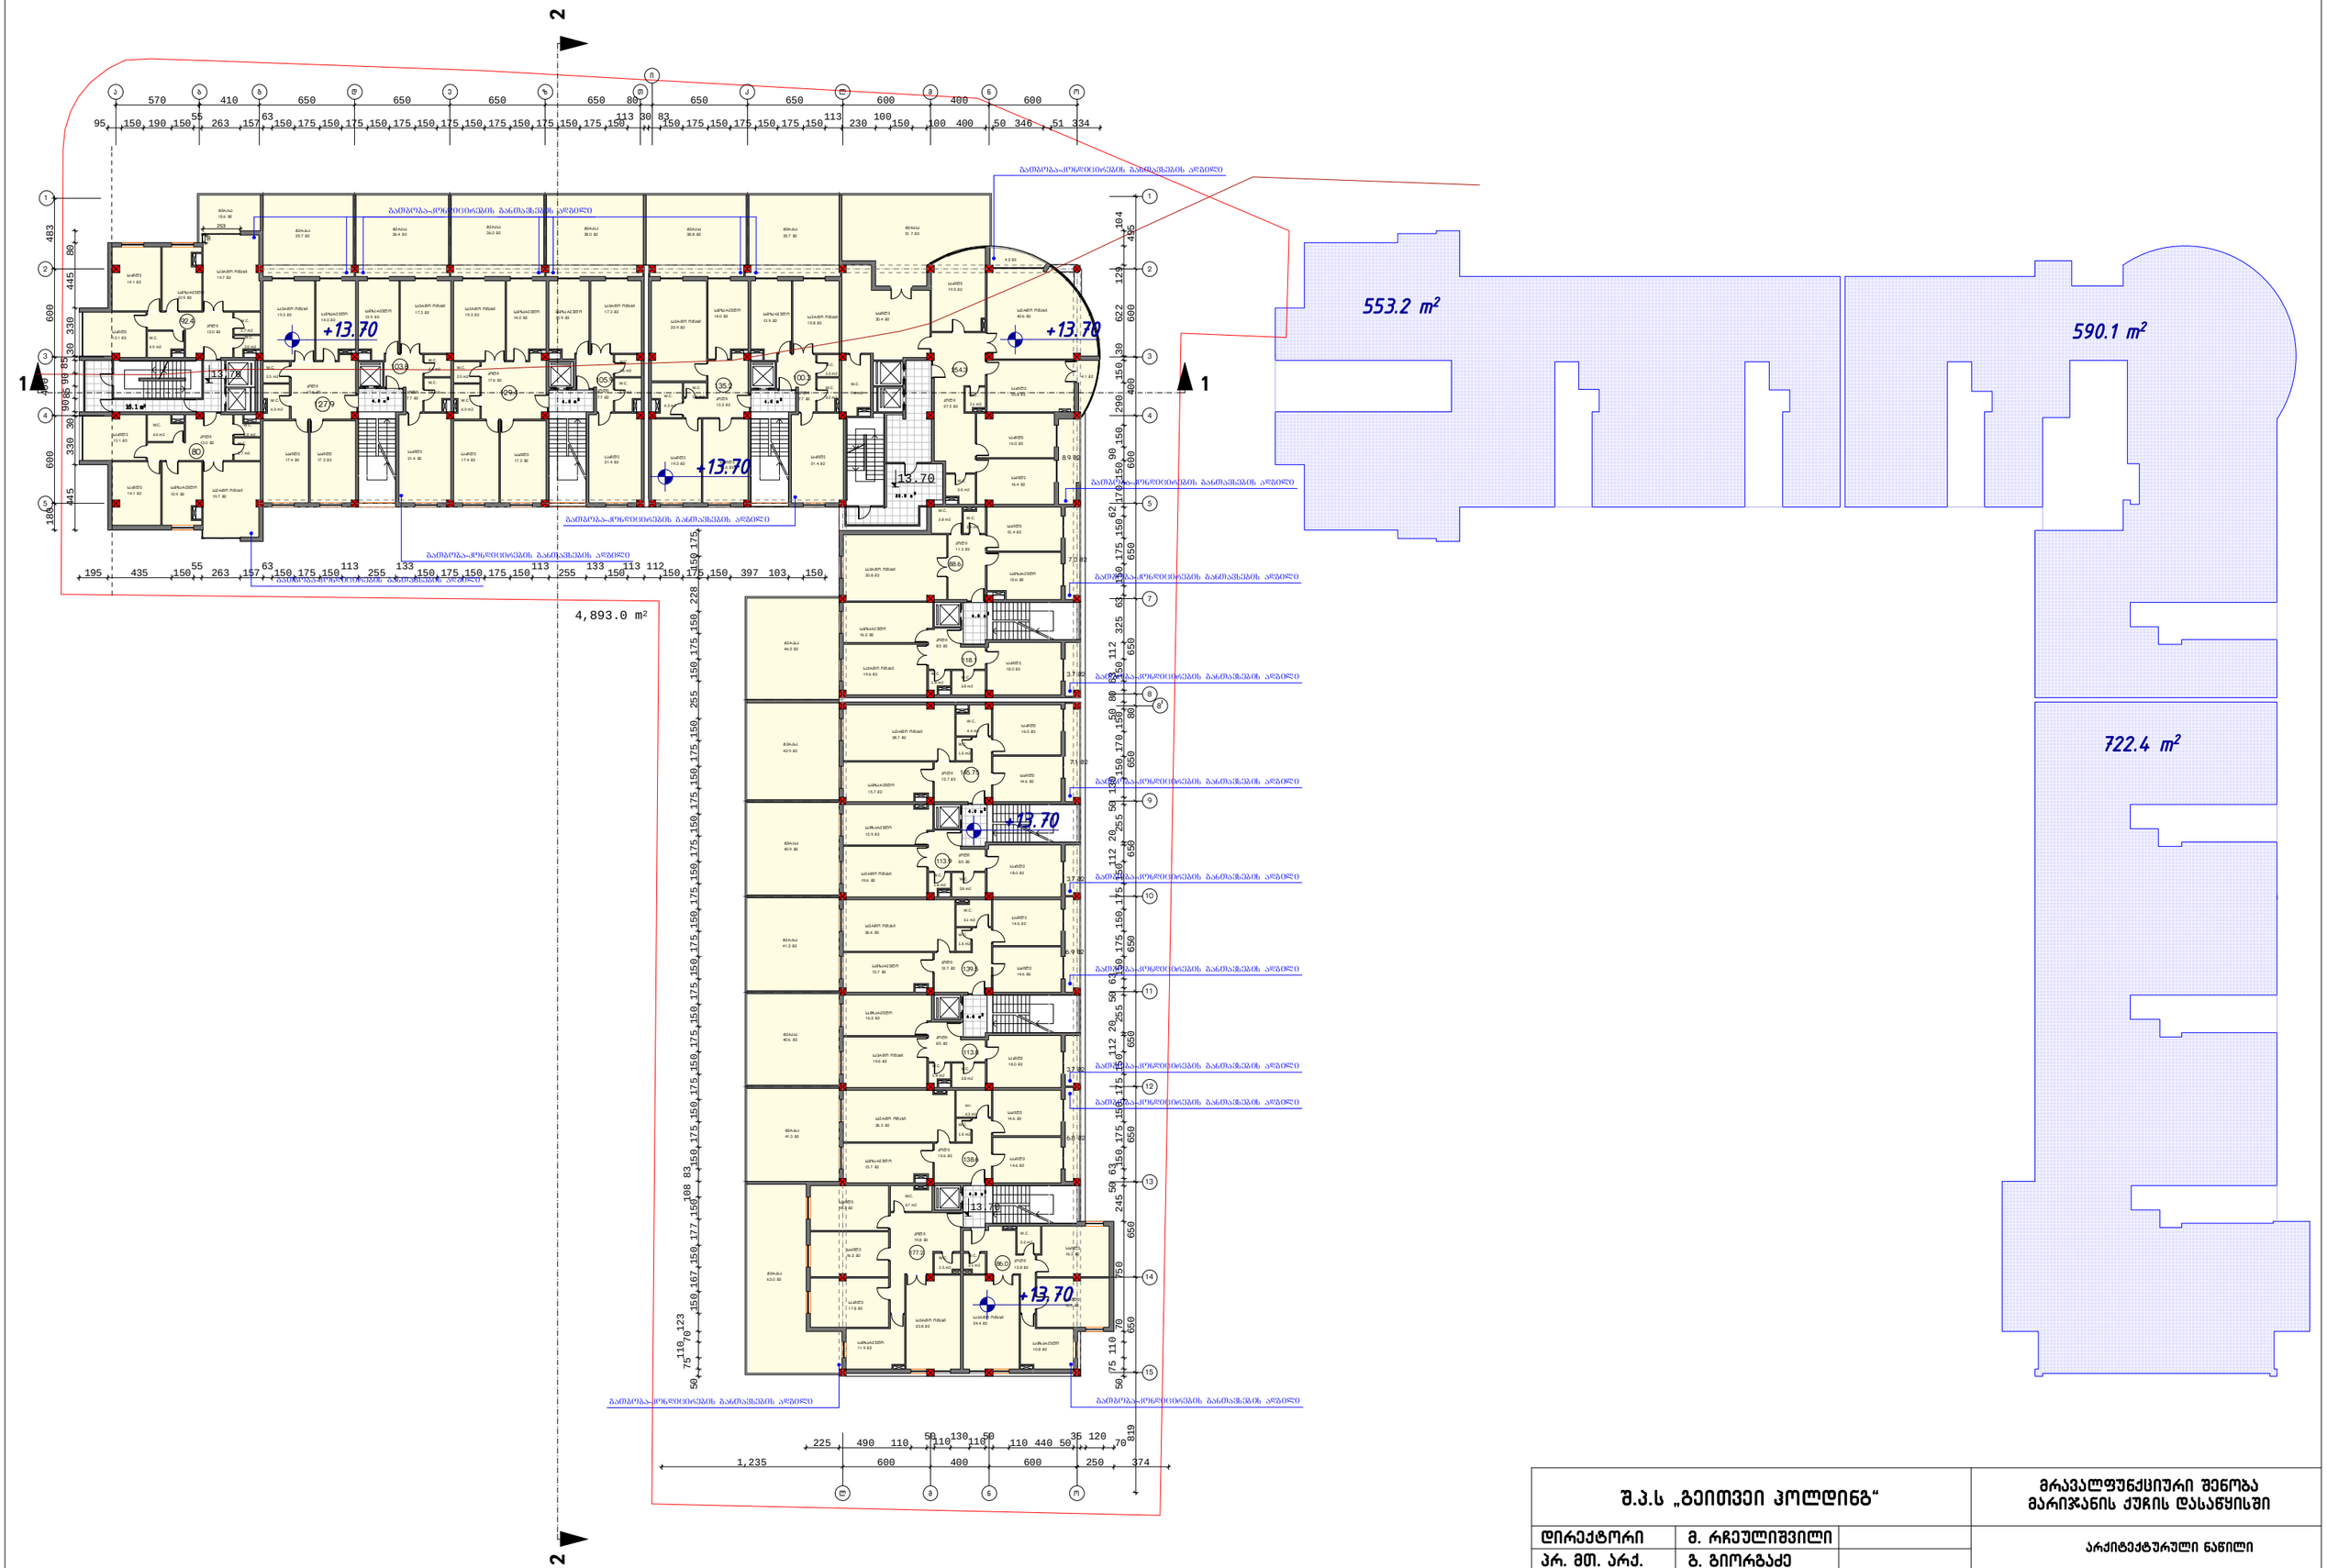

შ.პ.ს „გეითვეი ჰოლდინგ“			მრავალფუნქციური შენობა მარიჯანის ქუჩის დასაწყისში
დირექტორი	მ. რჩეულიშვილი		არქიტექტურული ნაწილი
პრ. მთ. არქ.	გ. გიორგაძე		
			V სართულის გეგმა 13,70 ნიშნულზე — დაკვეთა. №
			ფურც. №
			მასშტაბი 1:200 — ინვ. № — ფურცლები. №

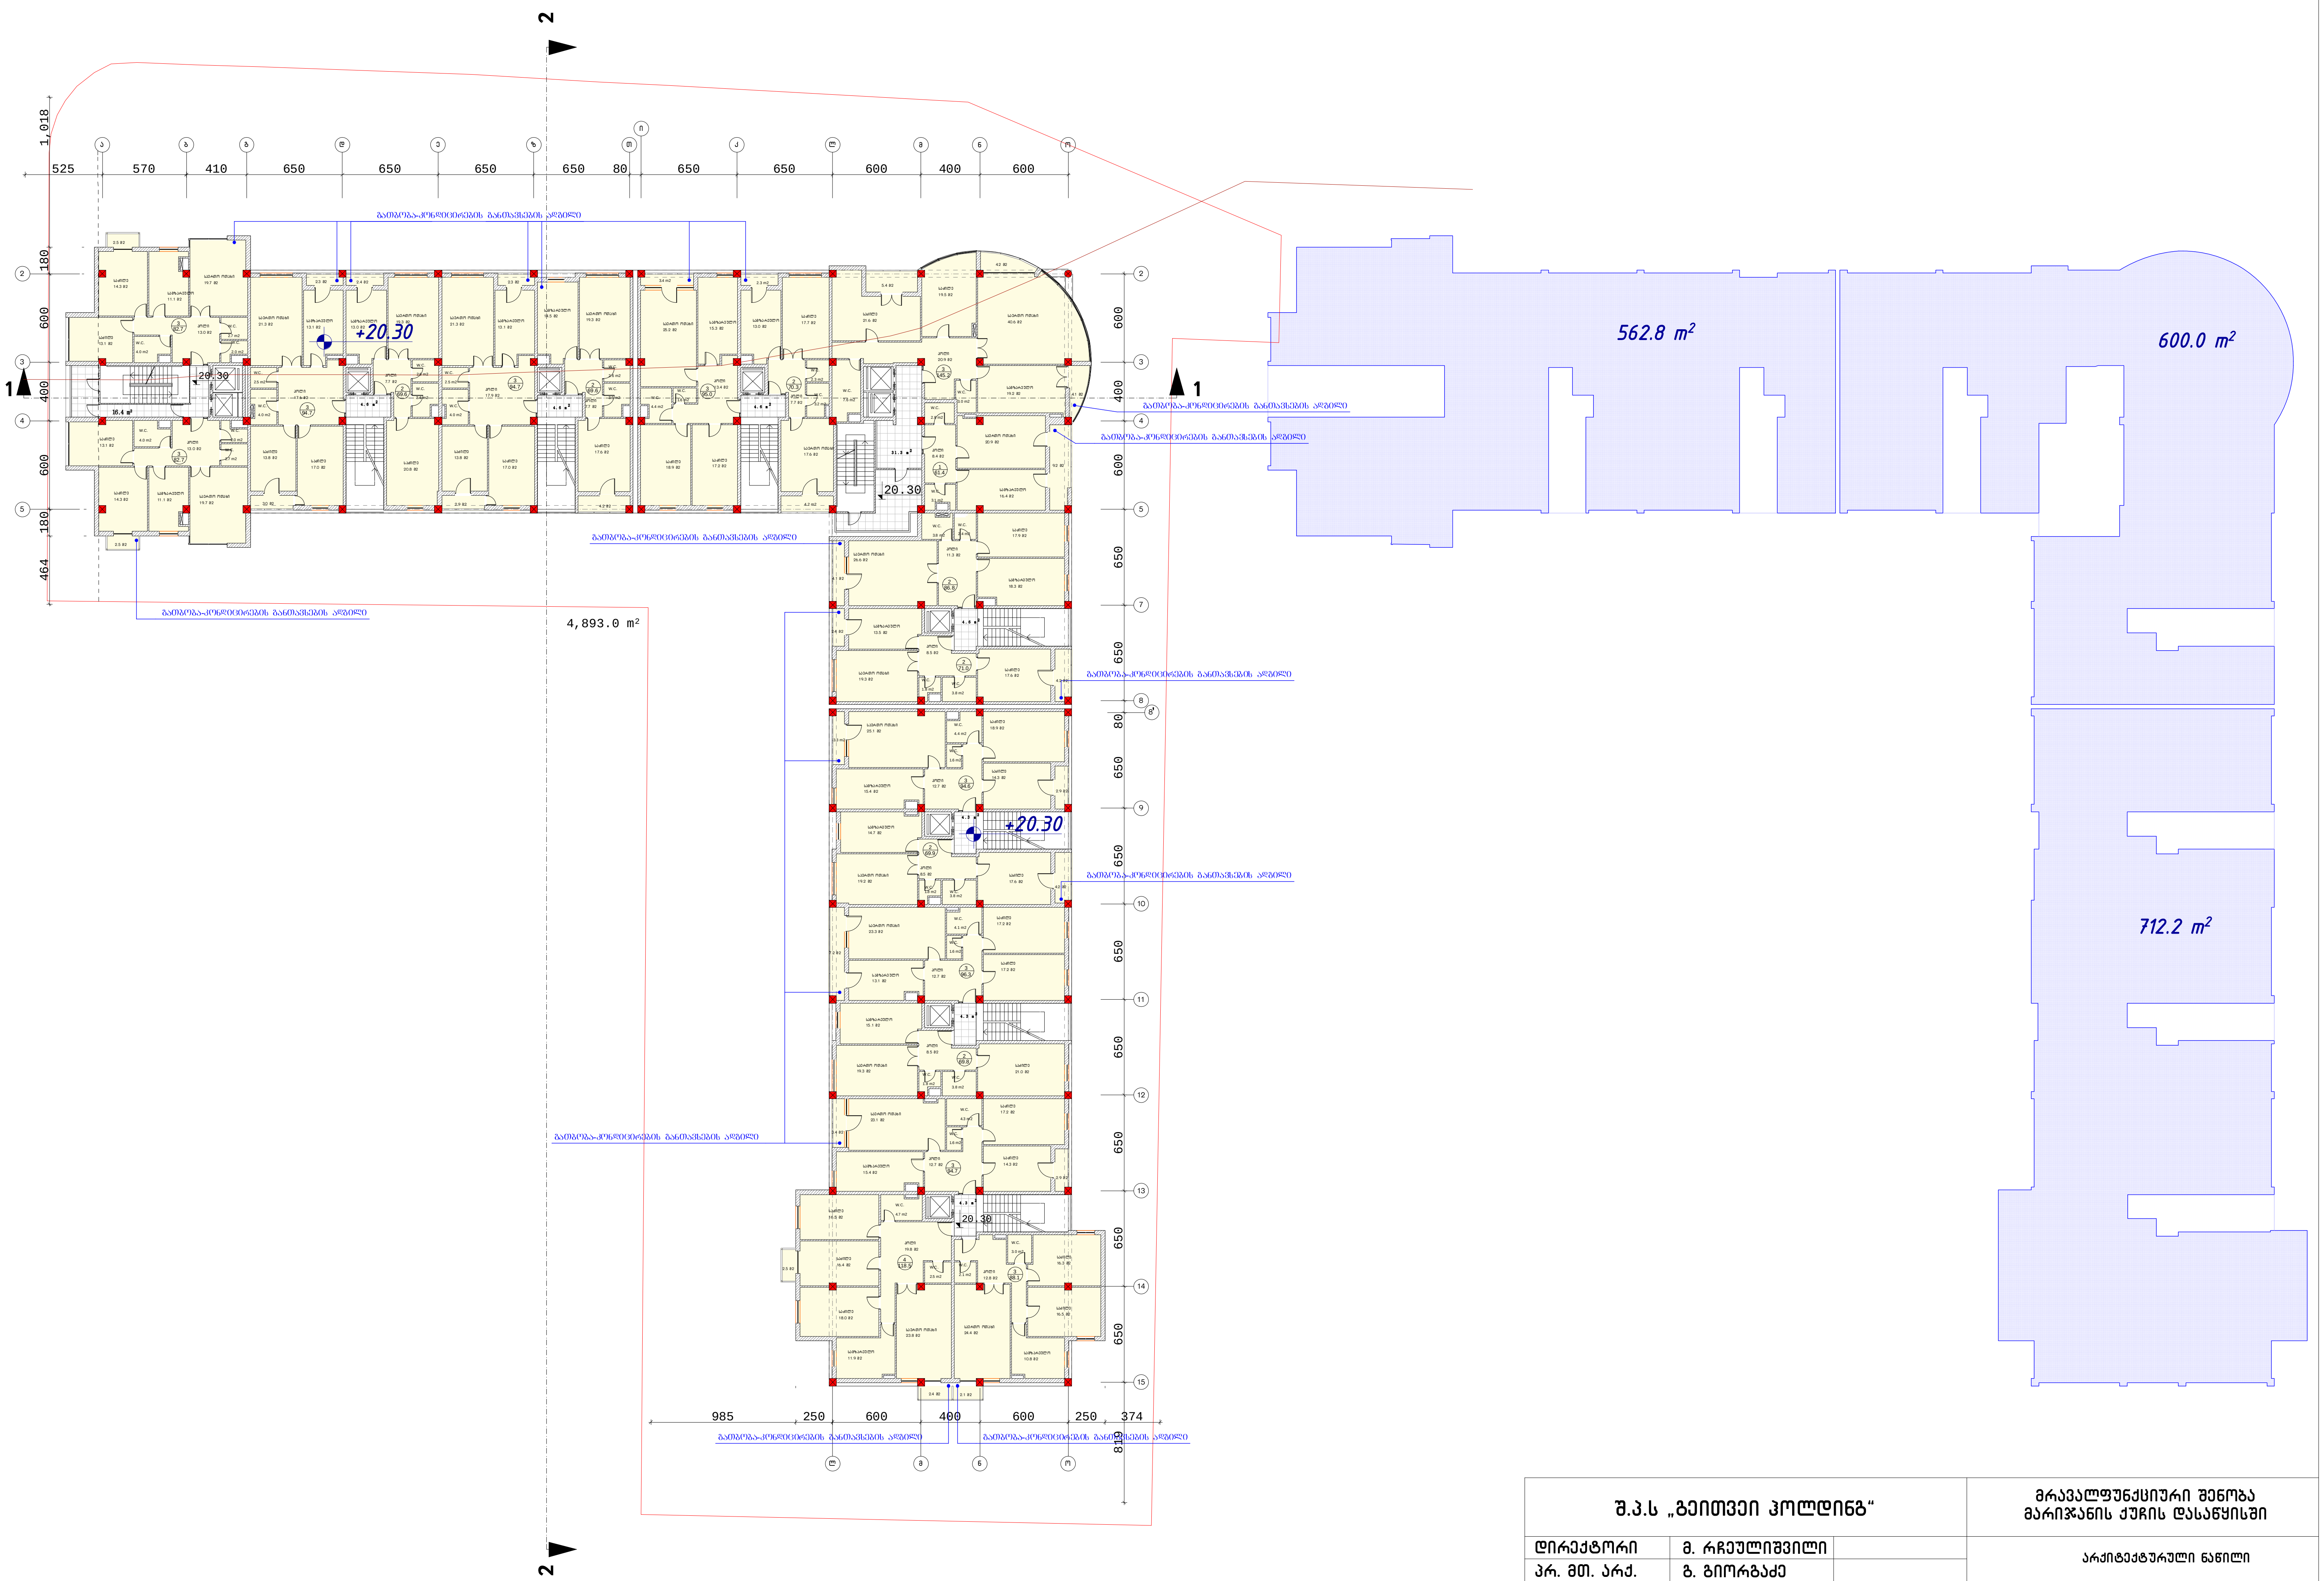

შ.პ.ს „ბეითვეი ჰოლდინგ“			მრავალფუნქციური შენობა მარიჯანის ქუჩის დასაწყისში	
დირექტორი	მ. რჩეულიშვილი		არქიტექტურული ნაწილი	
პრ. მთ. არქ.	გ. გიორგაძე			
			VII სართულის გეგმა 20,30 ნიშნულზე	დაკვეთა. №
				ფურც. №
			მასშტაბი 1:200 / ინვ. №	ფურცლები. №

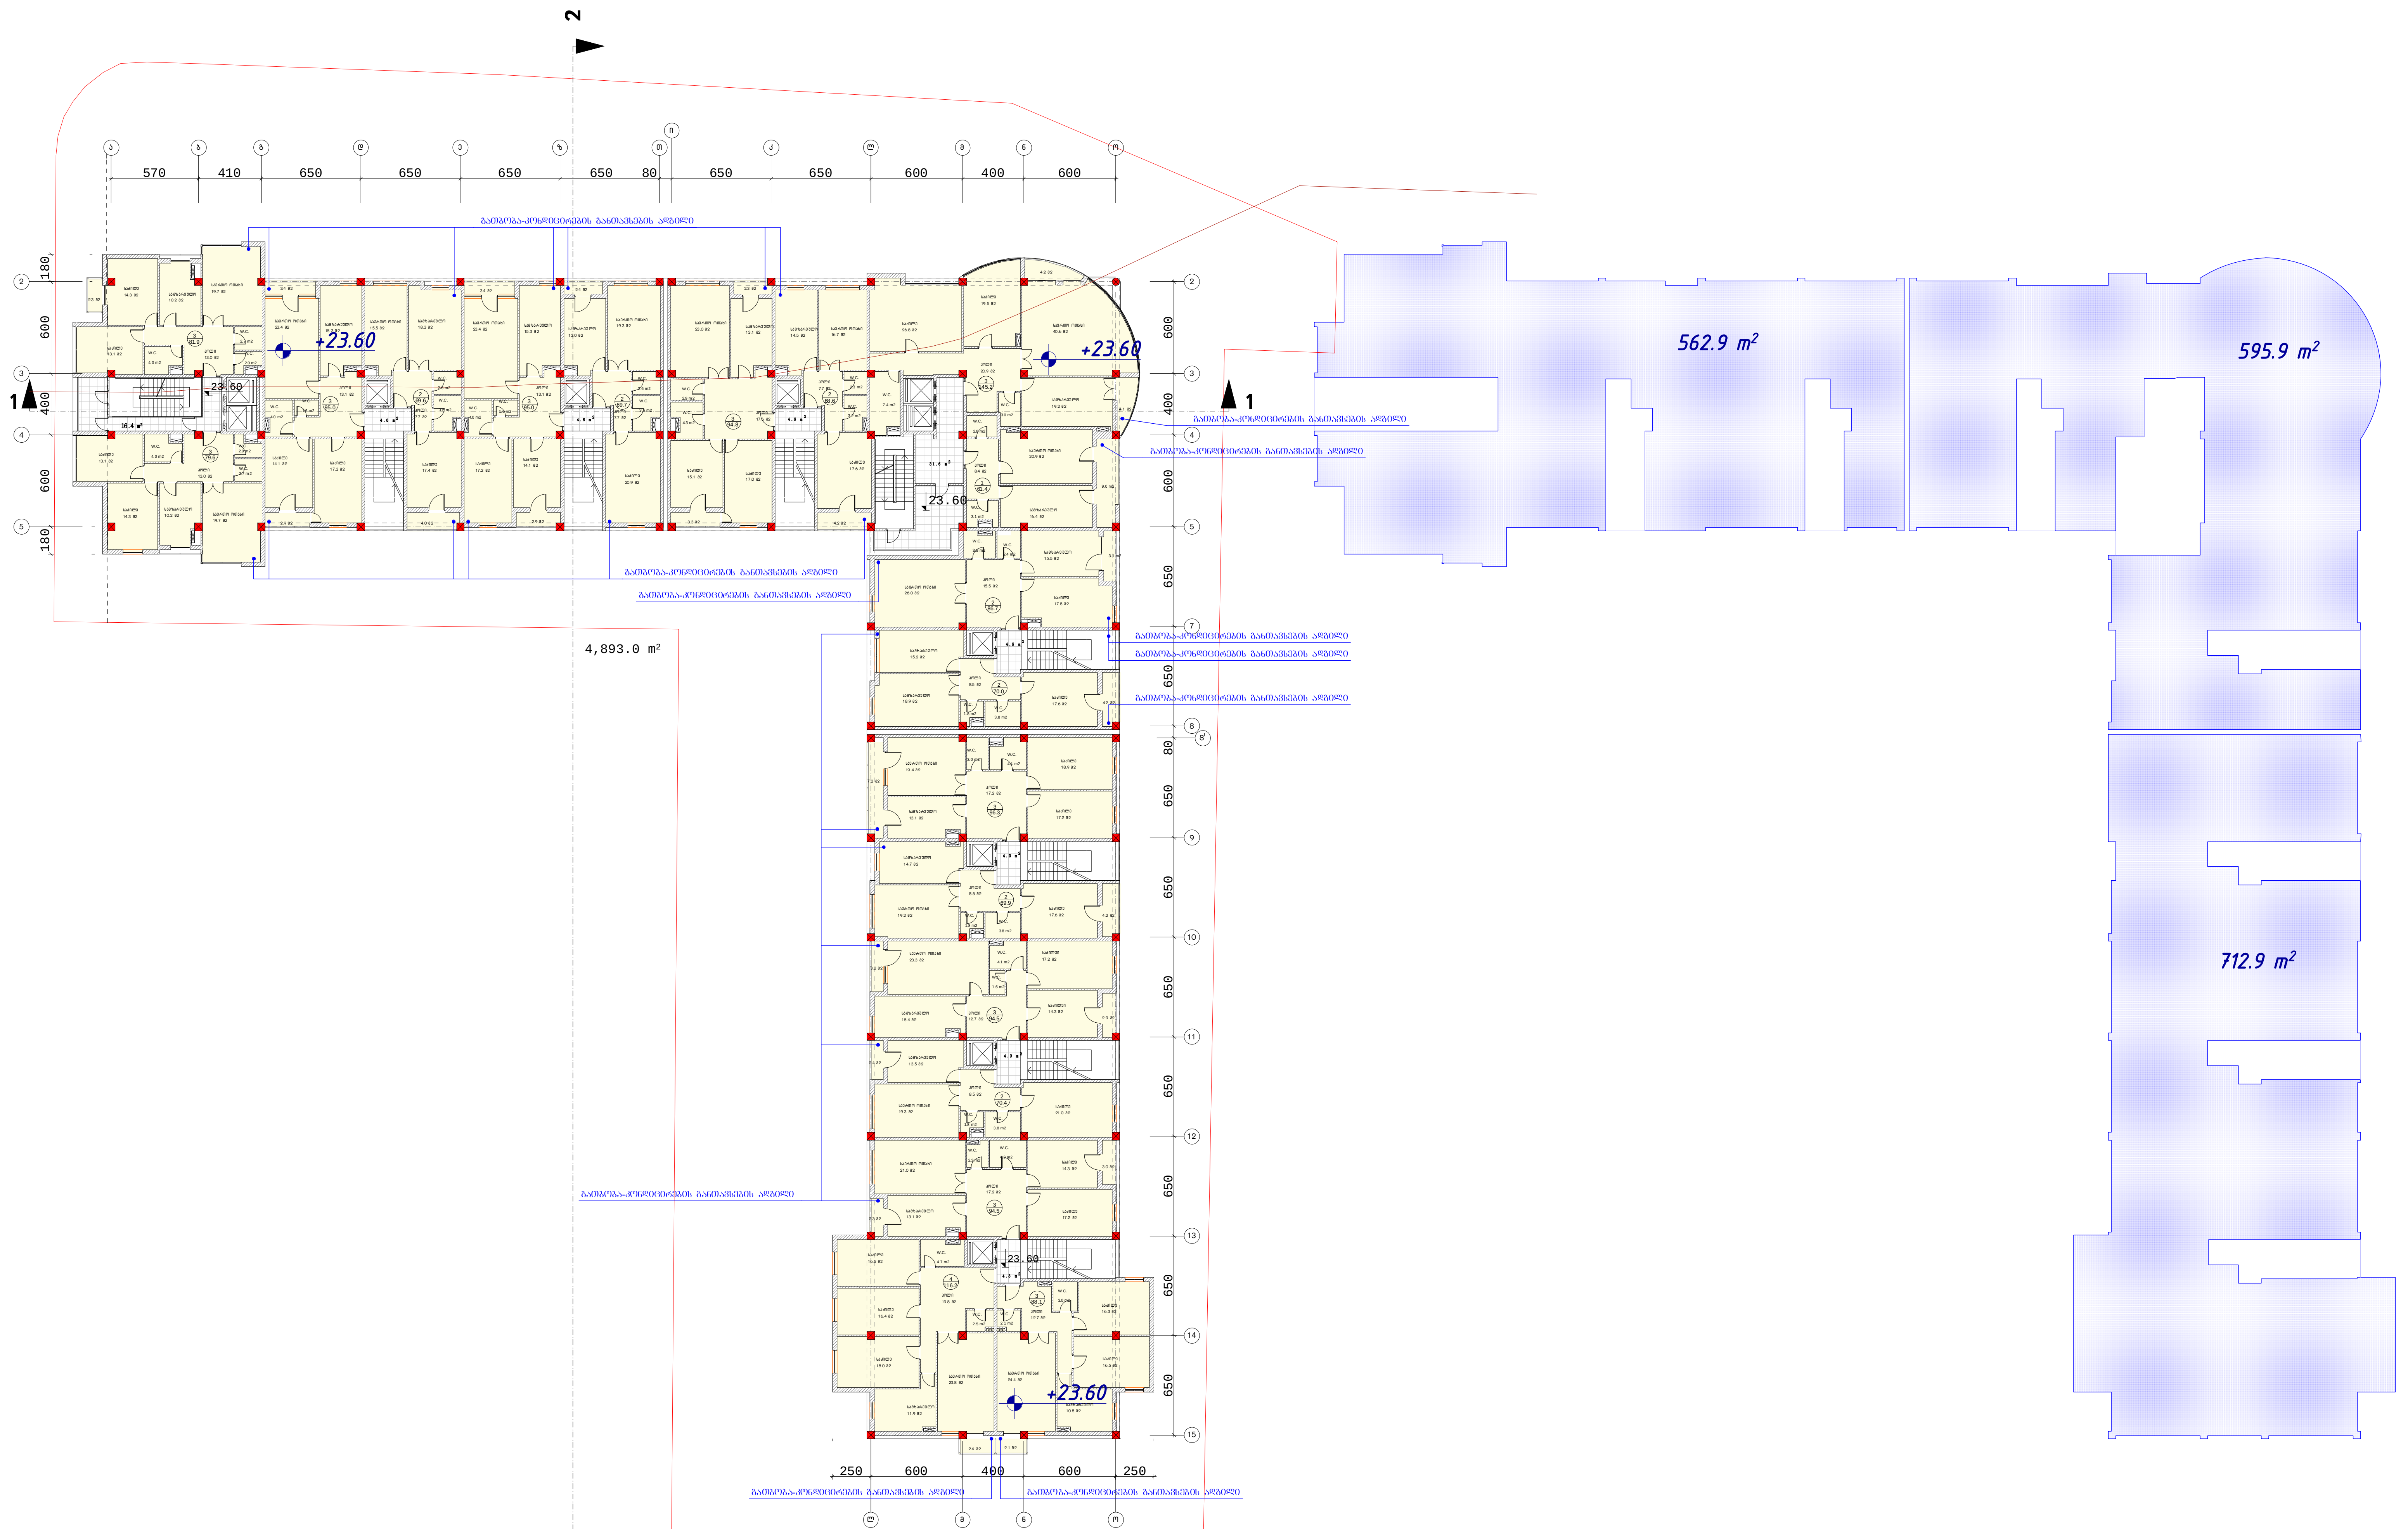

შ.პ.ს „გეითვეი ჰოლდინგ“	მრავალფუნქციური შენობა მარიჯანის ქუჩის დასაწყისში
დირექტორი — მ. რჩეულიშვილი	არქიტექტურული ნაწილი
პრ. მთ. არქ. — გ. გიორგაძე	
	VIII სართულის გეგმა 23,60 ნიშნულზე — დაკვეთა. № / ფურც. №
	მასშტაბი 1:200 — ინვ. № — ფურცლები. №




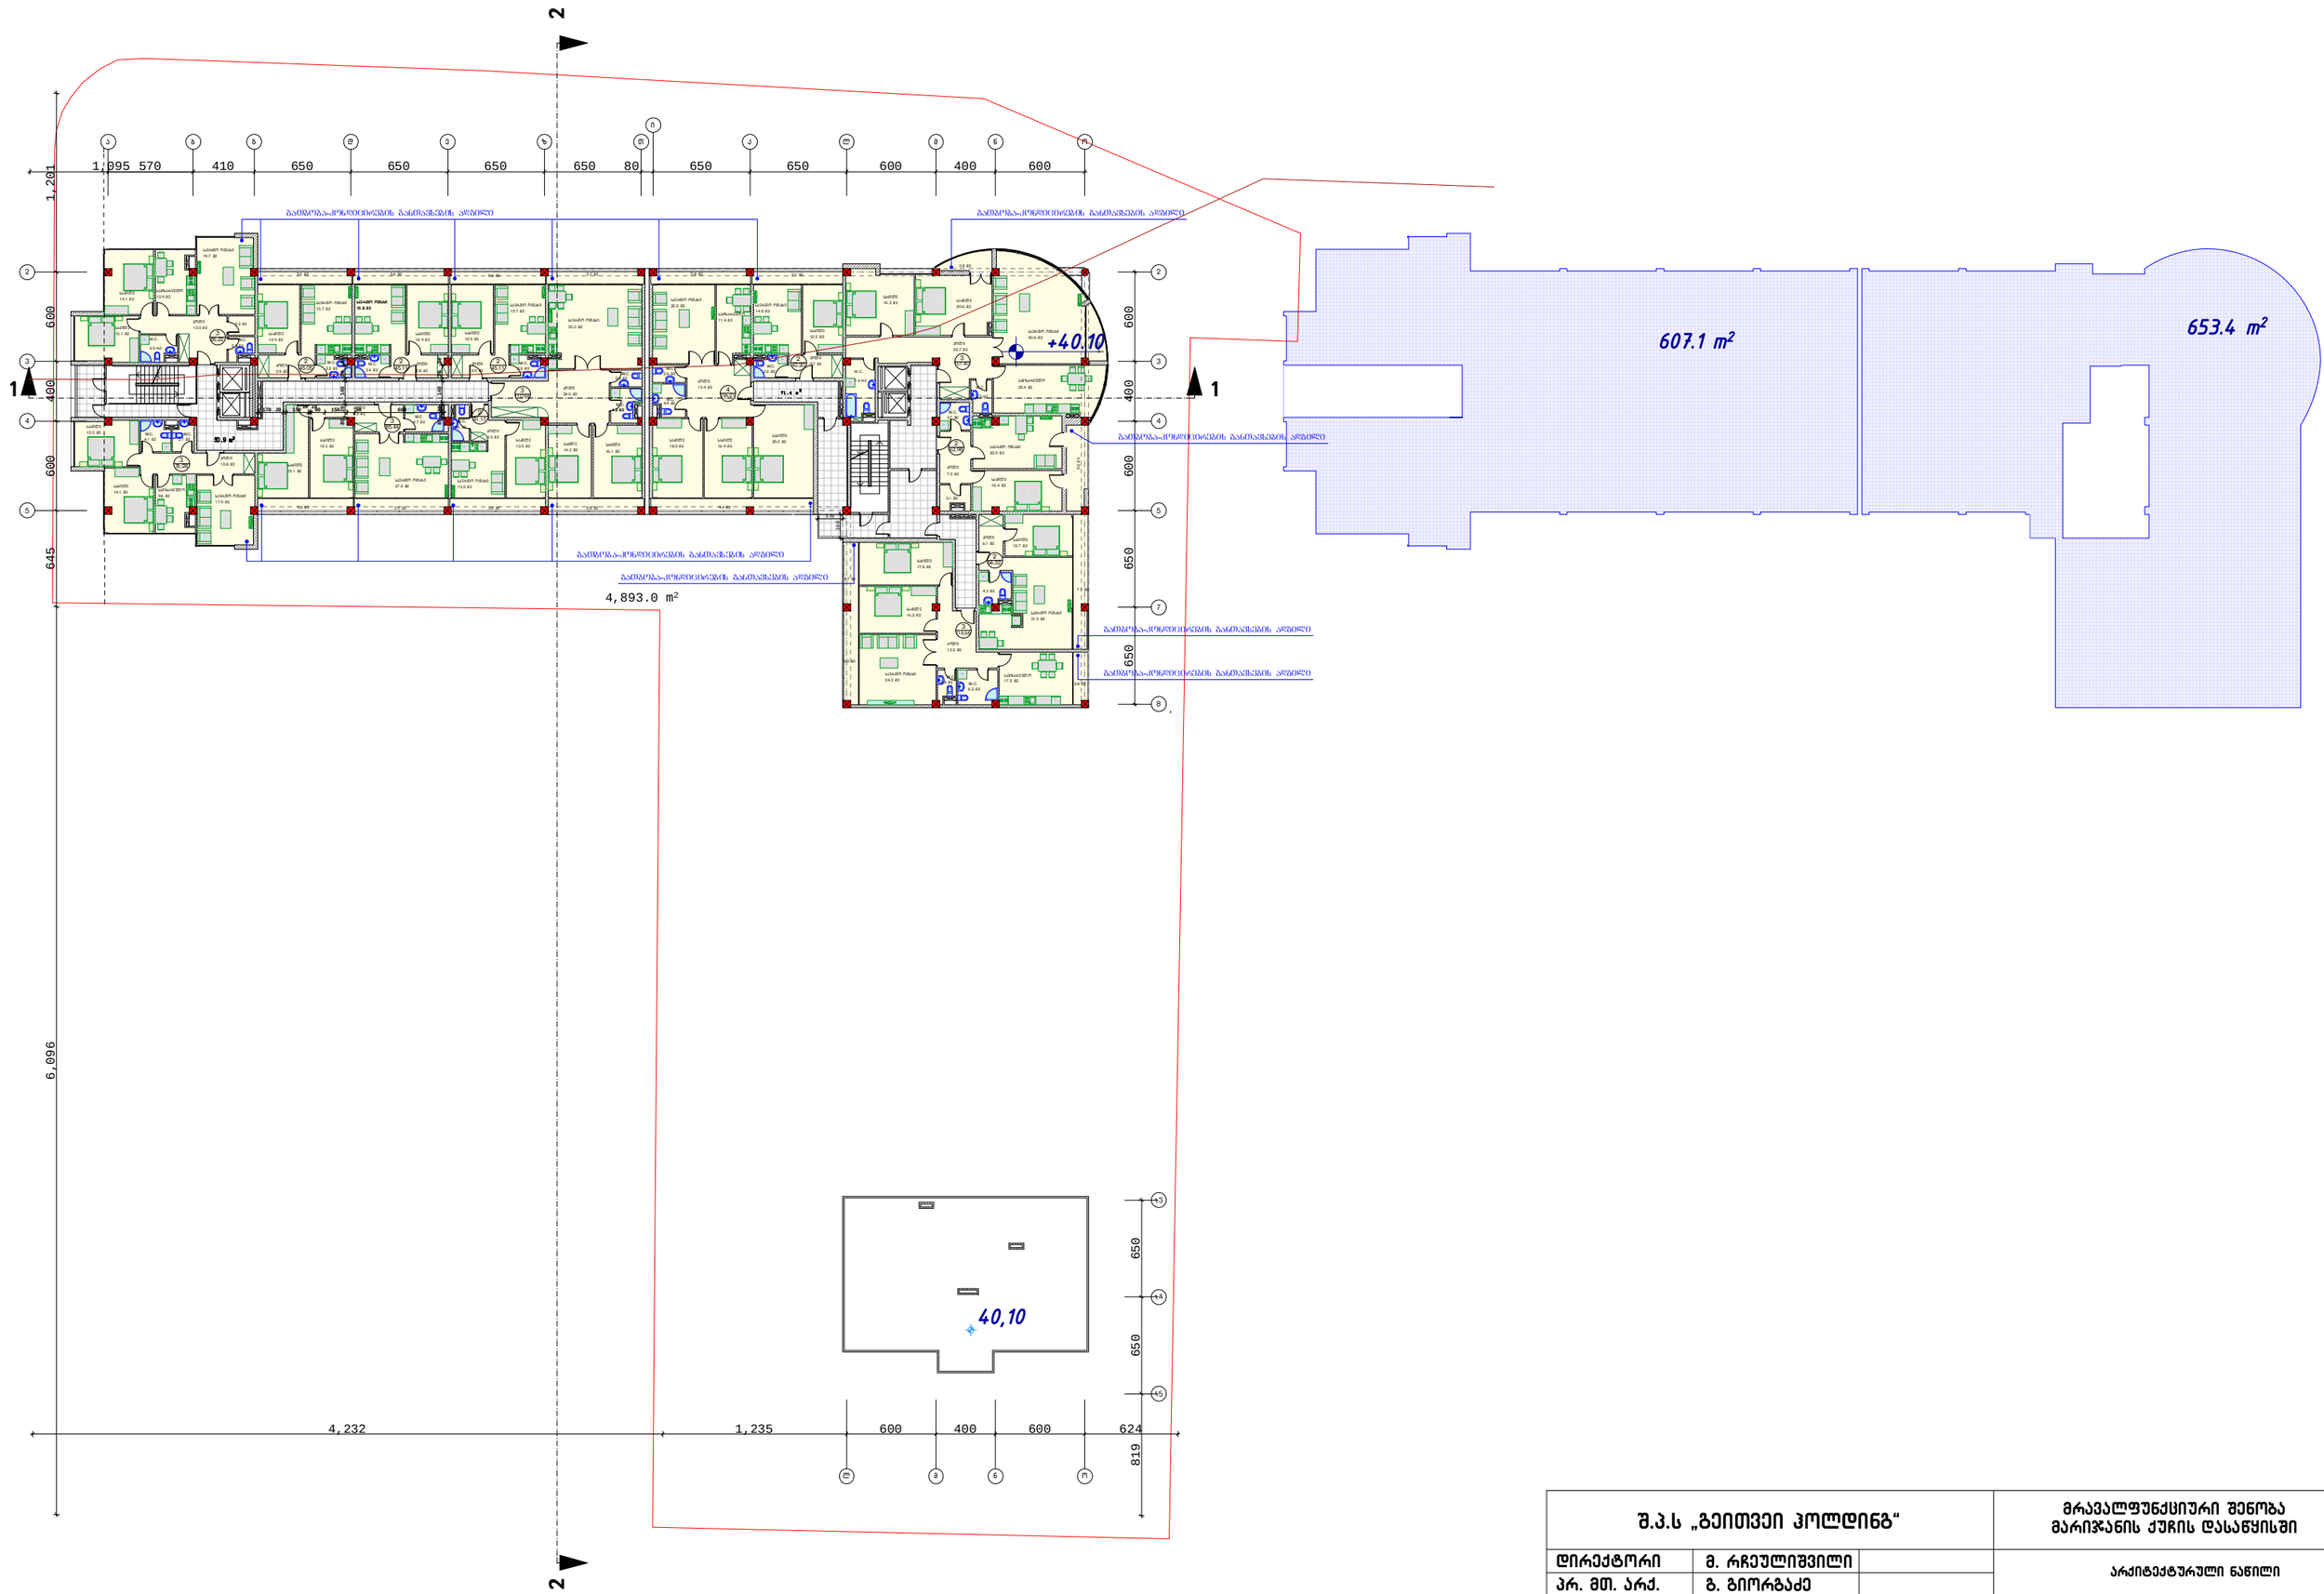

შ.პ.ს „გეითვეი ჰოლდინგ“			მრავალფუნქციური შენობა მარიჯანის ქუჩის დასაწყისში	
დირექტორი	მ. რჩეულიშვილი		არქიტექტურული ნაწილი	
პრ. მთ. არქ.	გ. გიორგაძე			
			XII სართულის გეგმა 40,10 ნიშნულზე	დაკვეთა. №
				ფურც. №
			მასშტაბი 1:200	ინვ. № ფურცლები. №

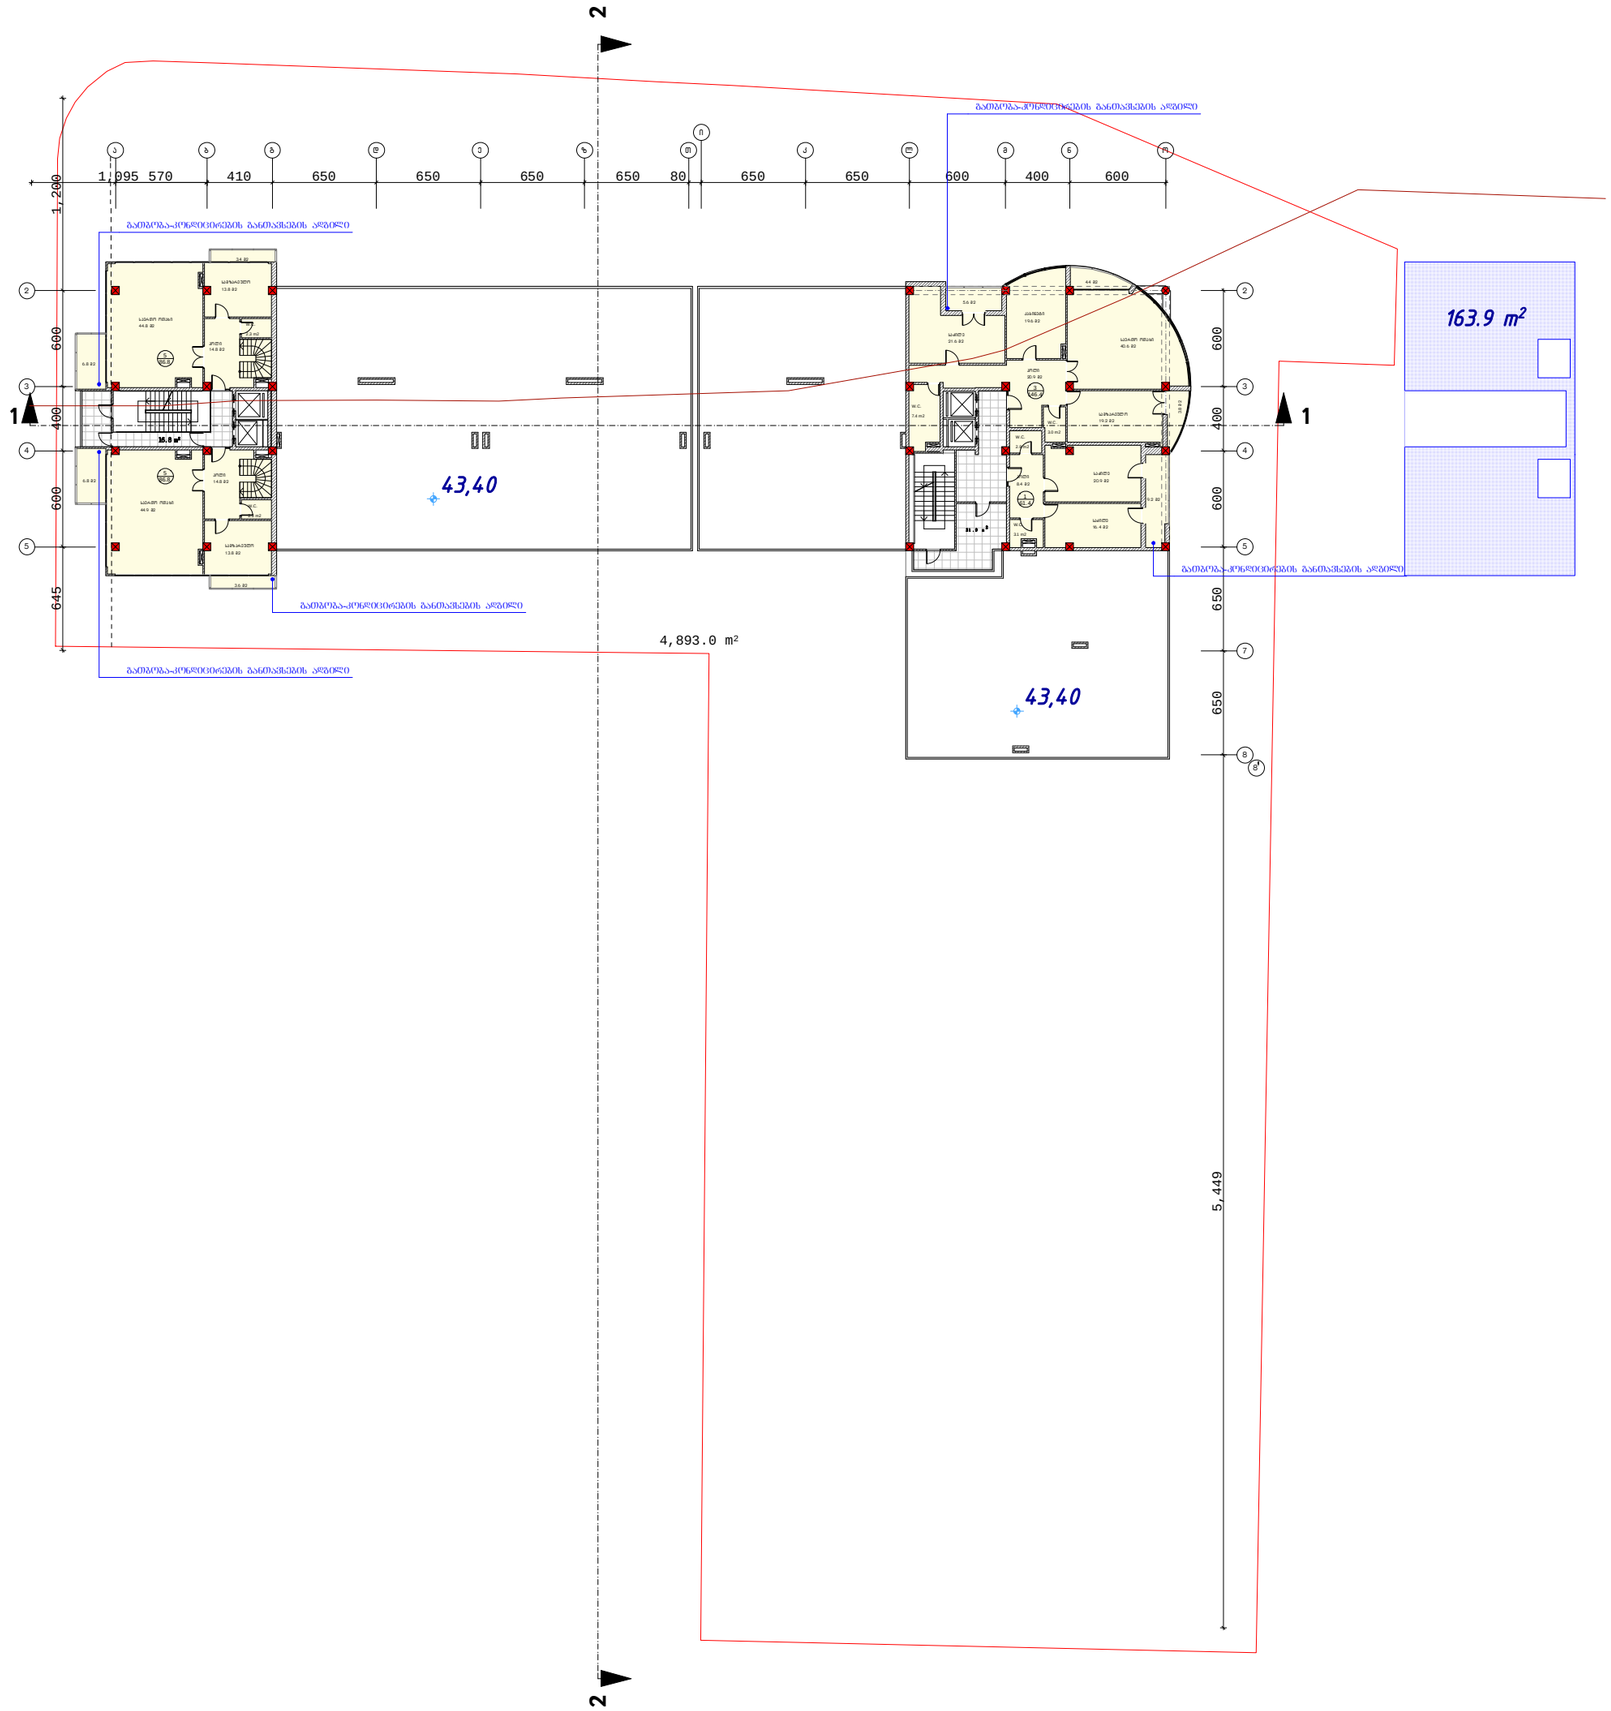

შ.პ.ს „გეითვეი ჰოლდინგ“			მრავალფუნქციური შენობა მარიჯანის ქუჩის დასაწყისში	
დირექტორი	მ. რჩეულიშვილი		არქიტექტურული ნაწილი	
პრ. მთ. არქ.	გ. გიორგაძე			
			XIV სართულის გეგმა 43,40 ნიშნულზე	დაკვეთა. №
				ფურც. №
			მასშტაბი 1:200	ინვ. № ფურცლები. №

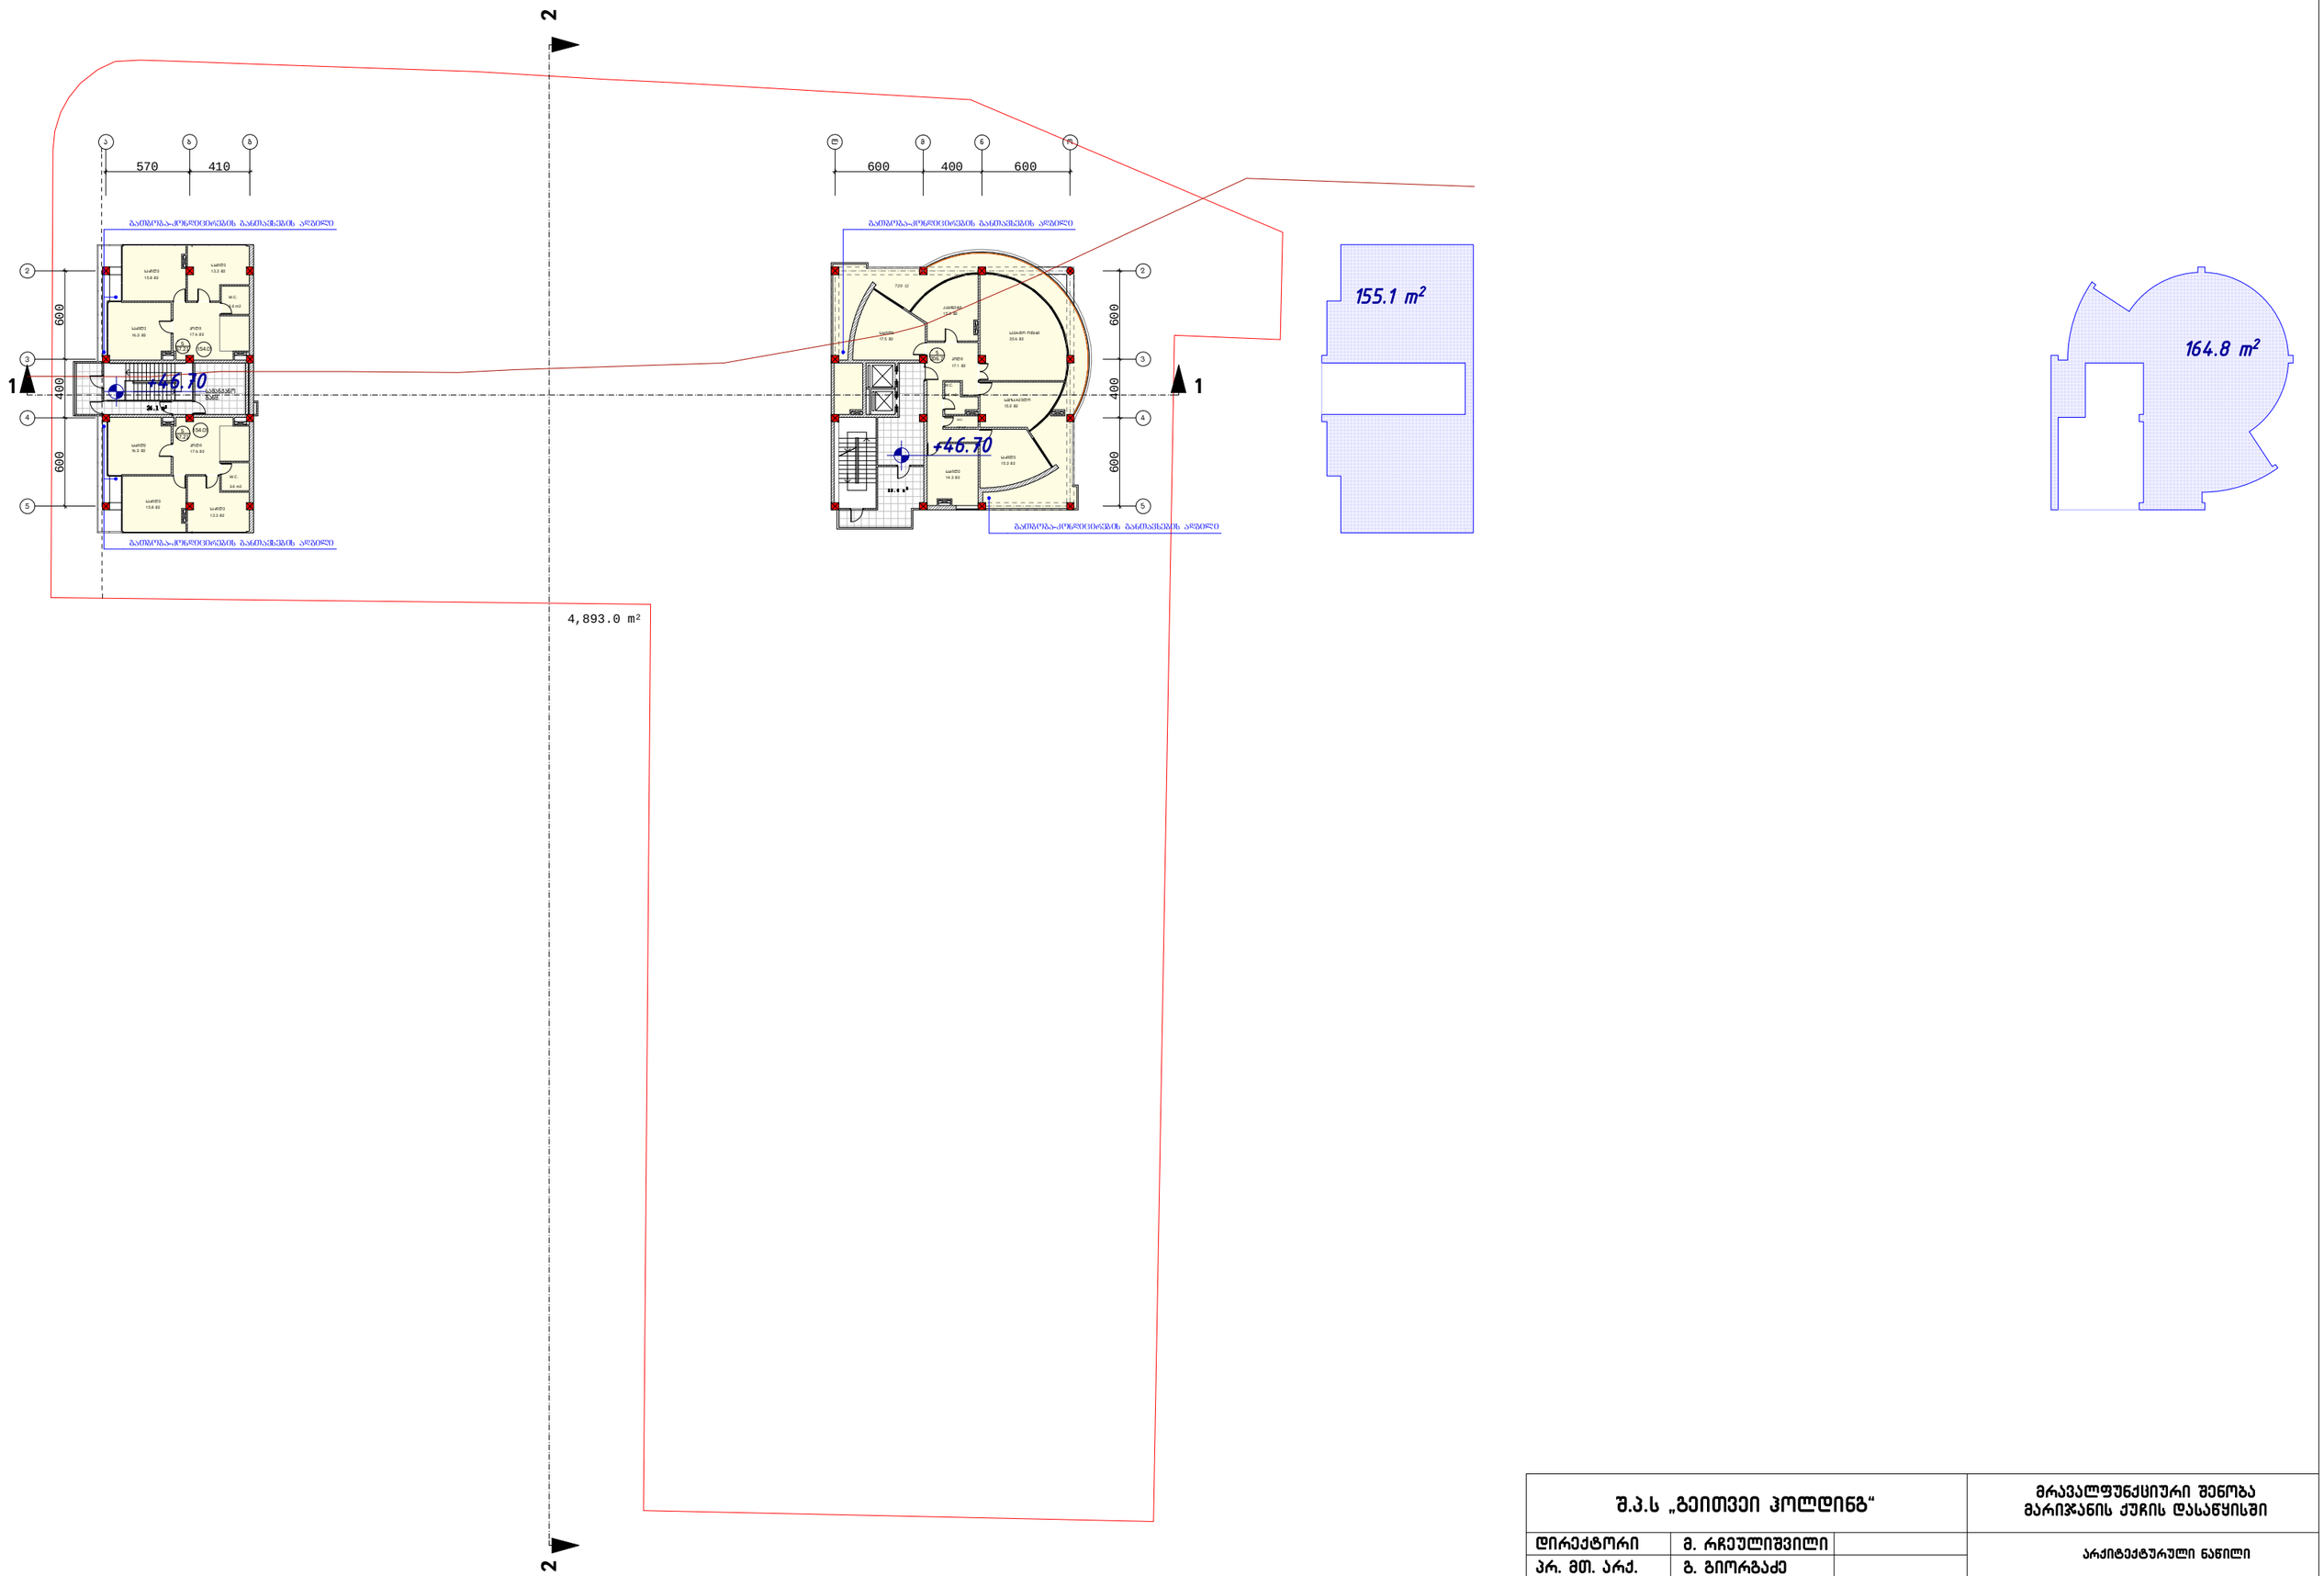

შ.პ.ს „გეითვეი ჰოლდინგ“			მრავალფუნქციური შენობა მარიჯანის ქუჩის დასაწყისში	
დირექტორი	მ. რჩეულიშვილი		არქიტექტურული ნაწილი	
პრ. მთ. არქ.	გ. გიორგაძე			
			XV სართულის გეგმა 46,70 ნიშნულზე	დაკვეთა. №
				ფურც. №
			მასშტაბი 1:200	ინვ. №	ფურცლები. №


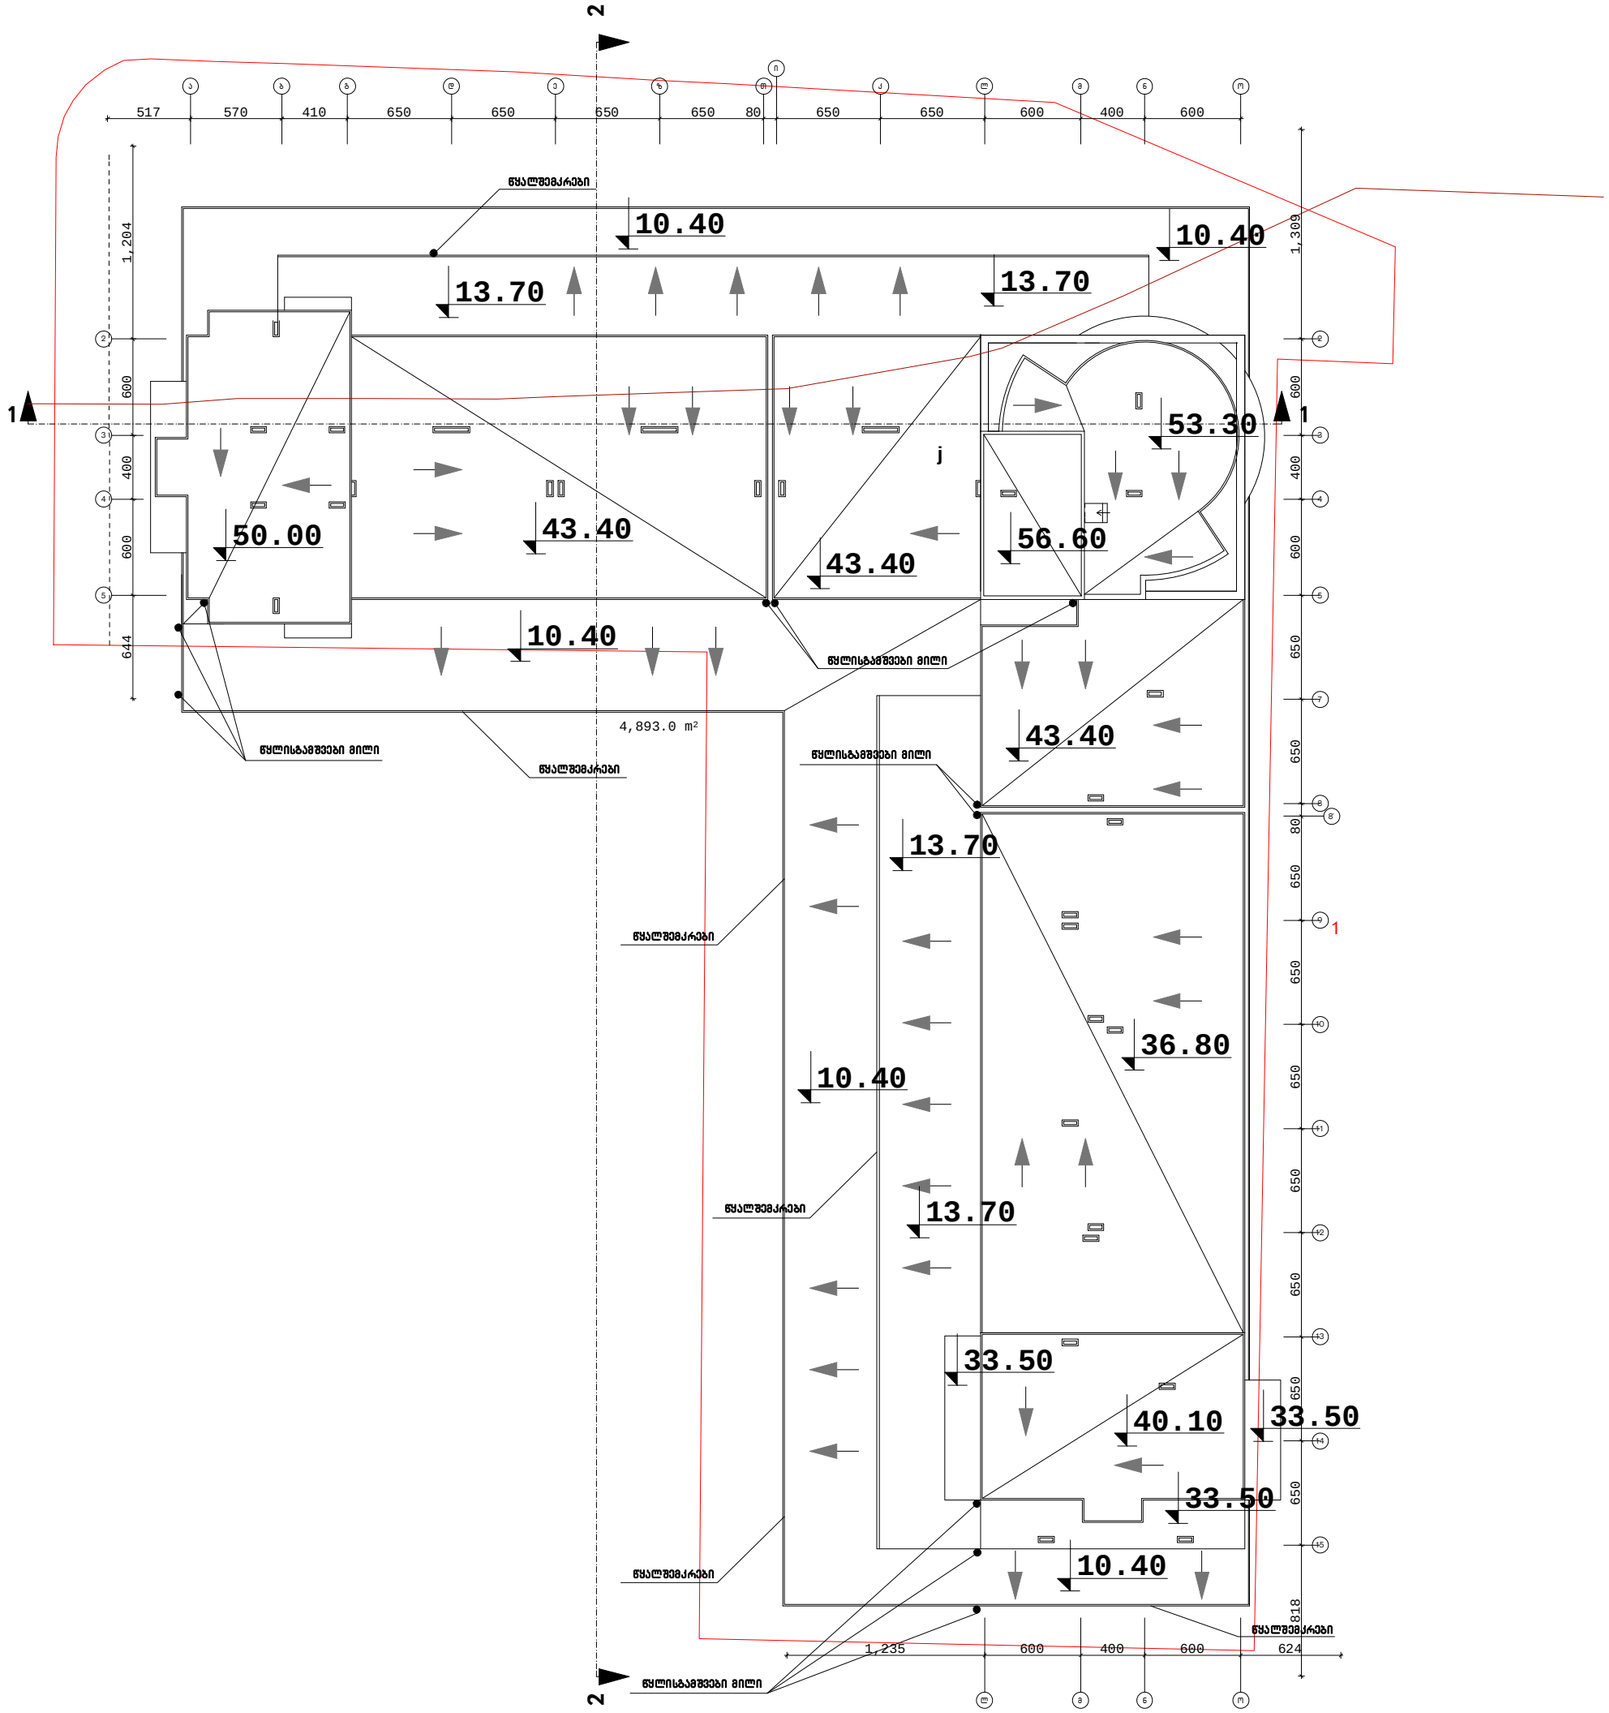

შ.პ.ს „გეითვეი ჰოლდინგ“			მრავალფუნქციური შენობა მარიჯანის ქუჩის დასაწყისში
დირექტორი	მ. რჩეულიშვილი		არქიტექტურული ნაწილი
პრ. მთ. არქ.	გ. გიორგაძე		
			სახურავის გეგმა — დაკვეთა. №
			ფურც. №
			მასშტაბი 1:200 — ინვ. № — ფურცლები. №