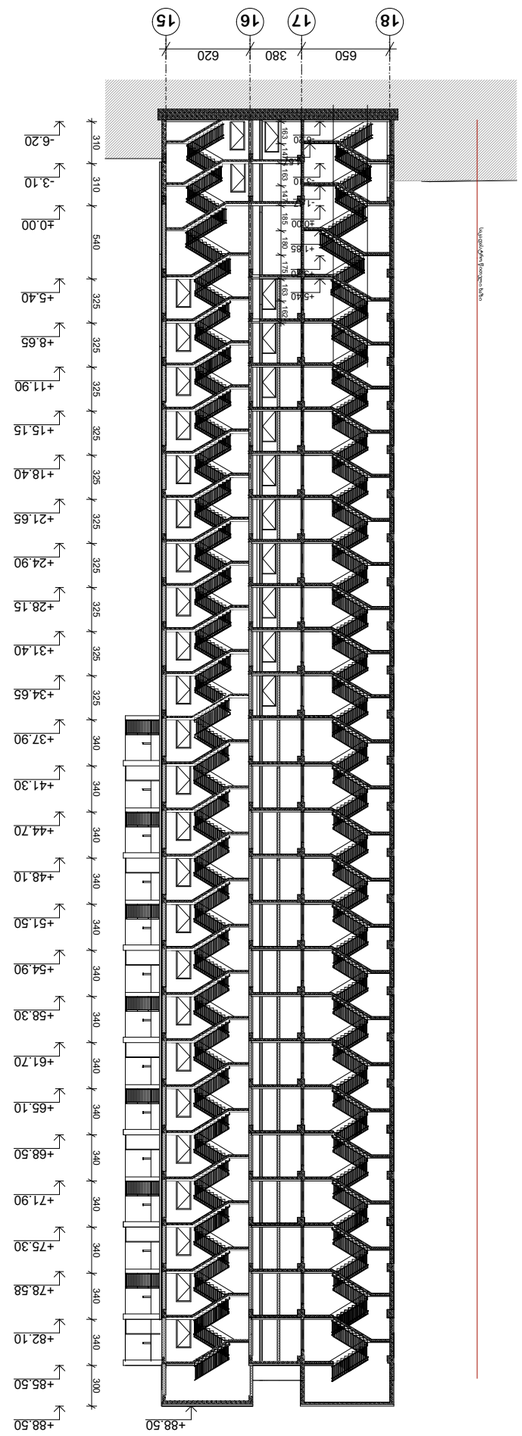











პრ. №	ნახ. №	A-3

ჭრილი 3-3

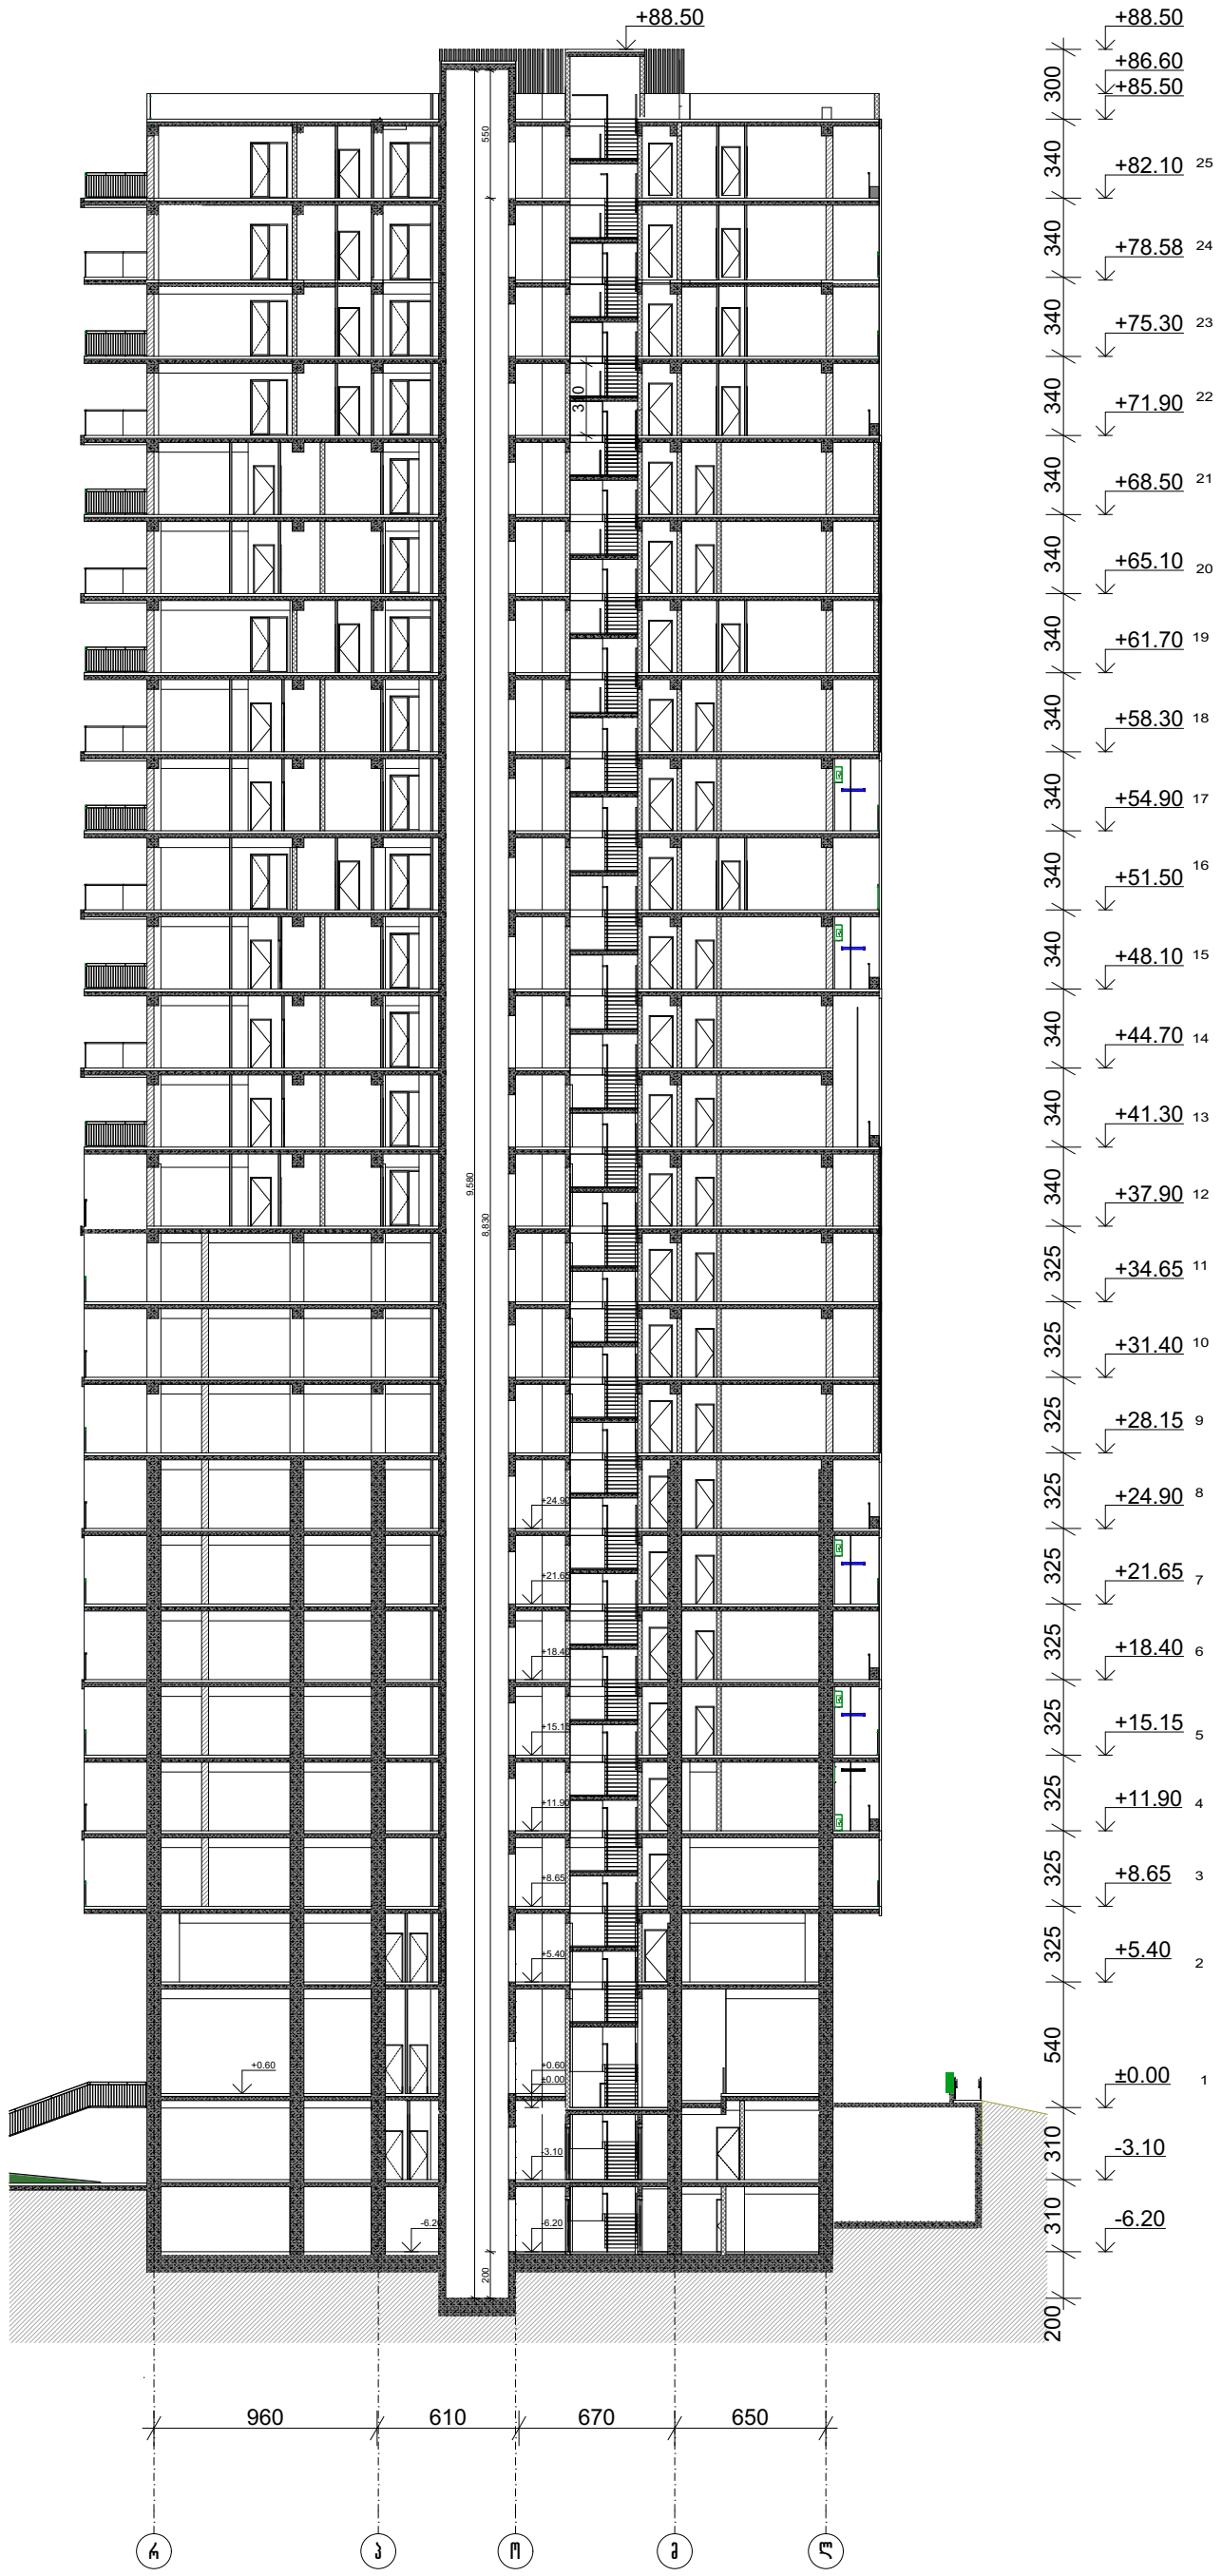

პირობითი აღნიშვნები

შენიშვნა

შპს "აქსის გრუპი"
ს/კ 404954117
საბურთალოს ქ.40 კორპ. N2 ბინა 21

პროექტის დასახელება
მრავალფუნქციური კომპლექსი ბოჭორმის ქ. №25 ბლოკი №1

ნახაზის დასახელება
ჭრილები

აქსისი

საპრ. ხელმძღვ	ნ. მოსულიშვილი
პროექტის ავტორი	გ. ასტახიშვილი
პროექტის ავტორი	
მთ. კონსტრუქტორი	ა. ბეროშვილი
კონსტრუქტორი	ი. ბერძენიშვილი
დაამუშავა	ვ.წიკლაური


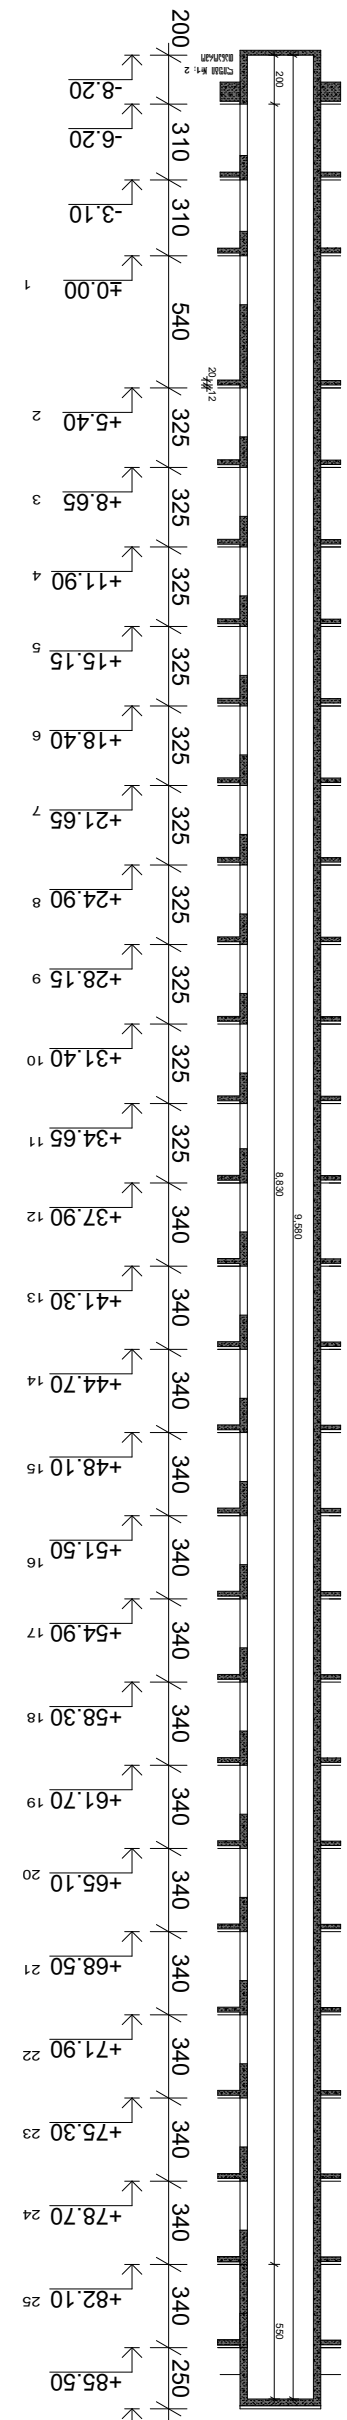


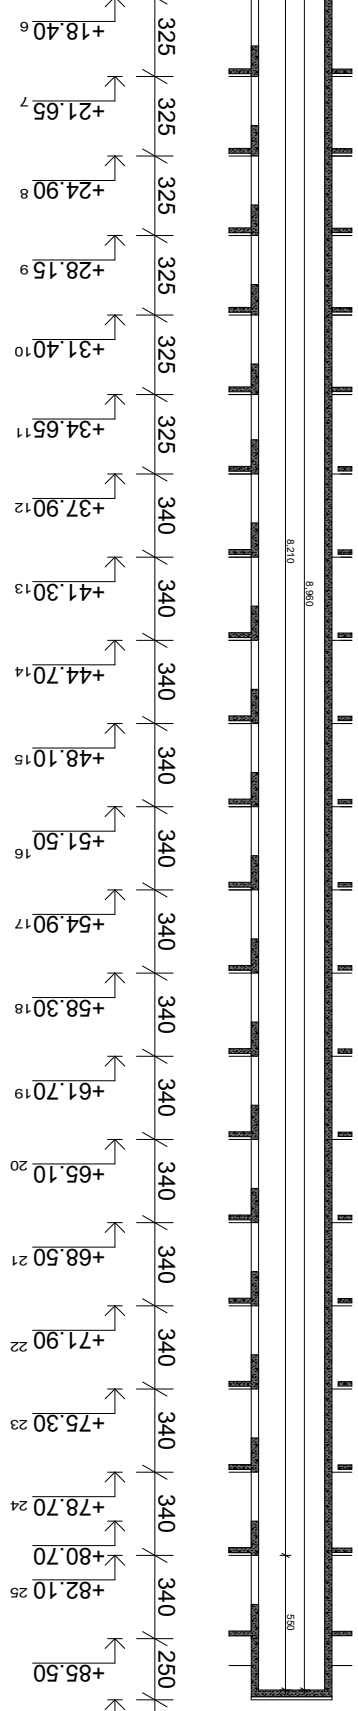























