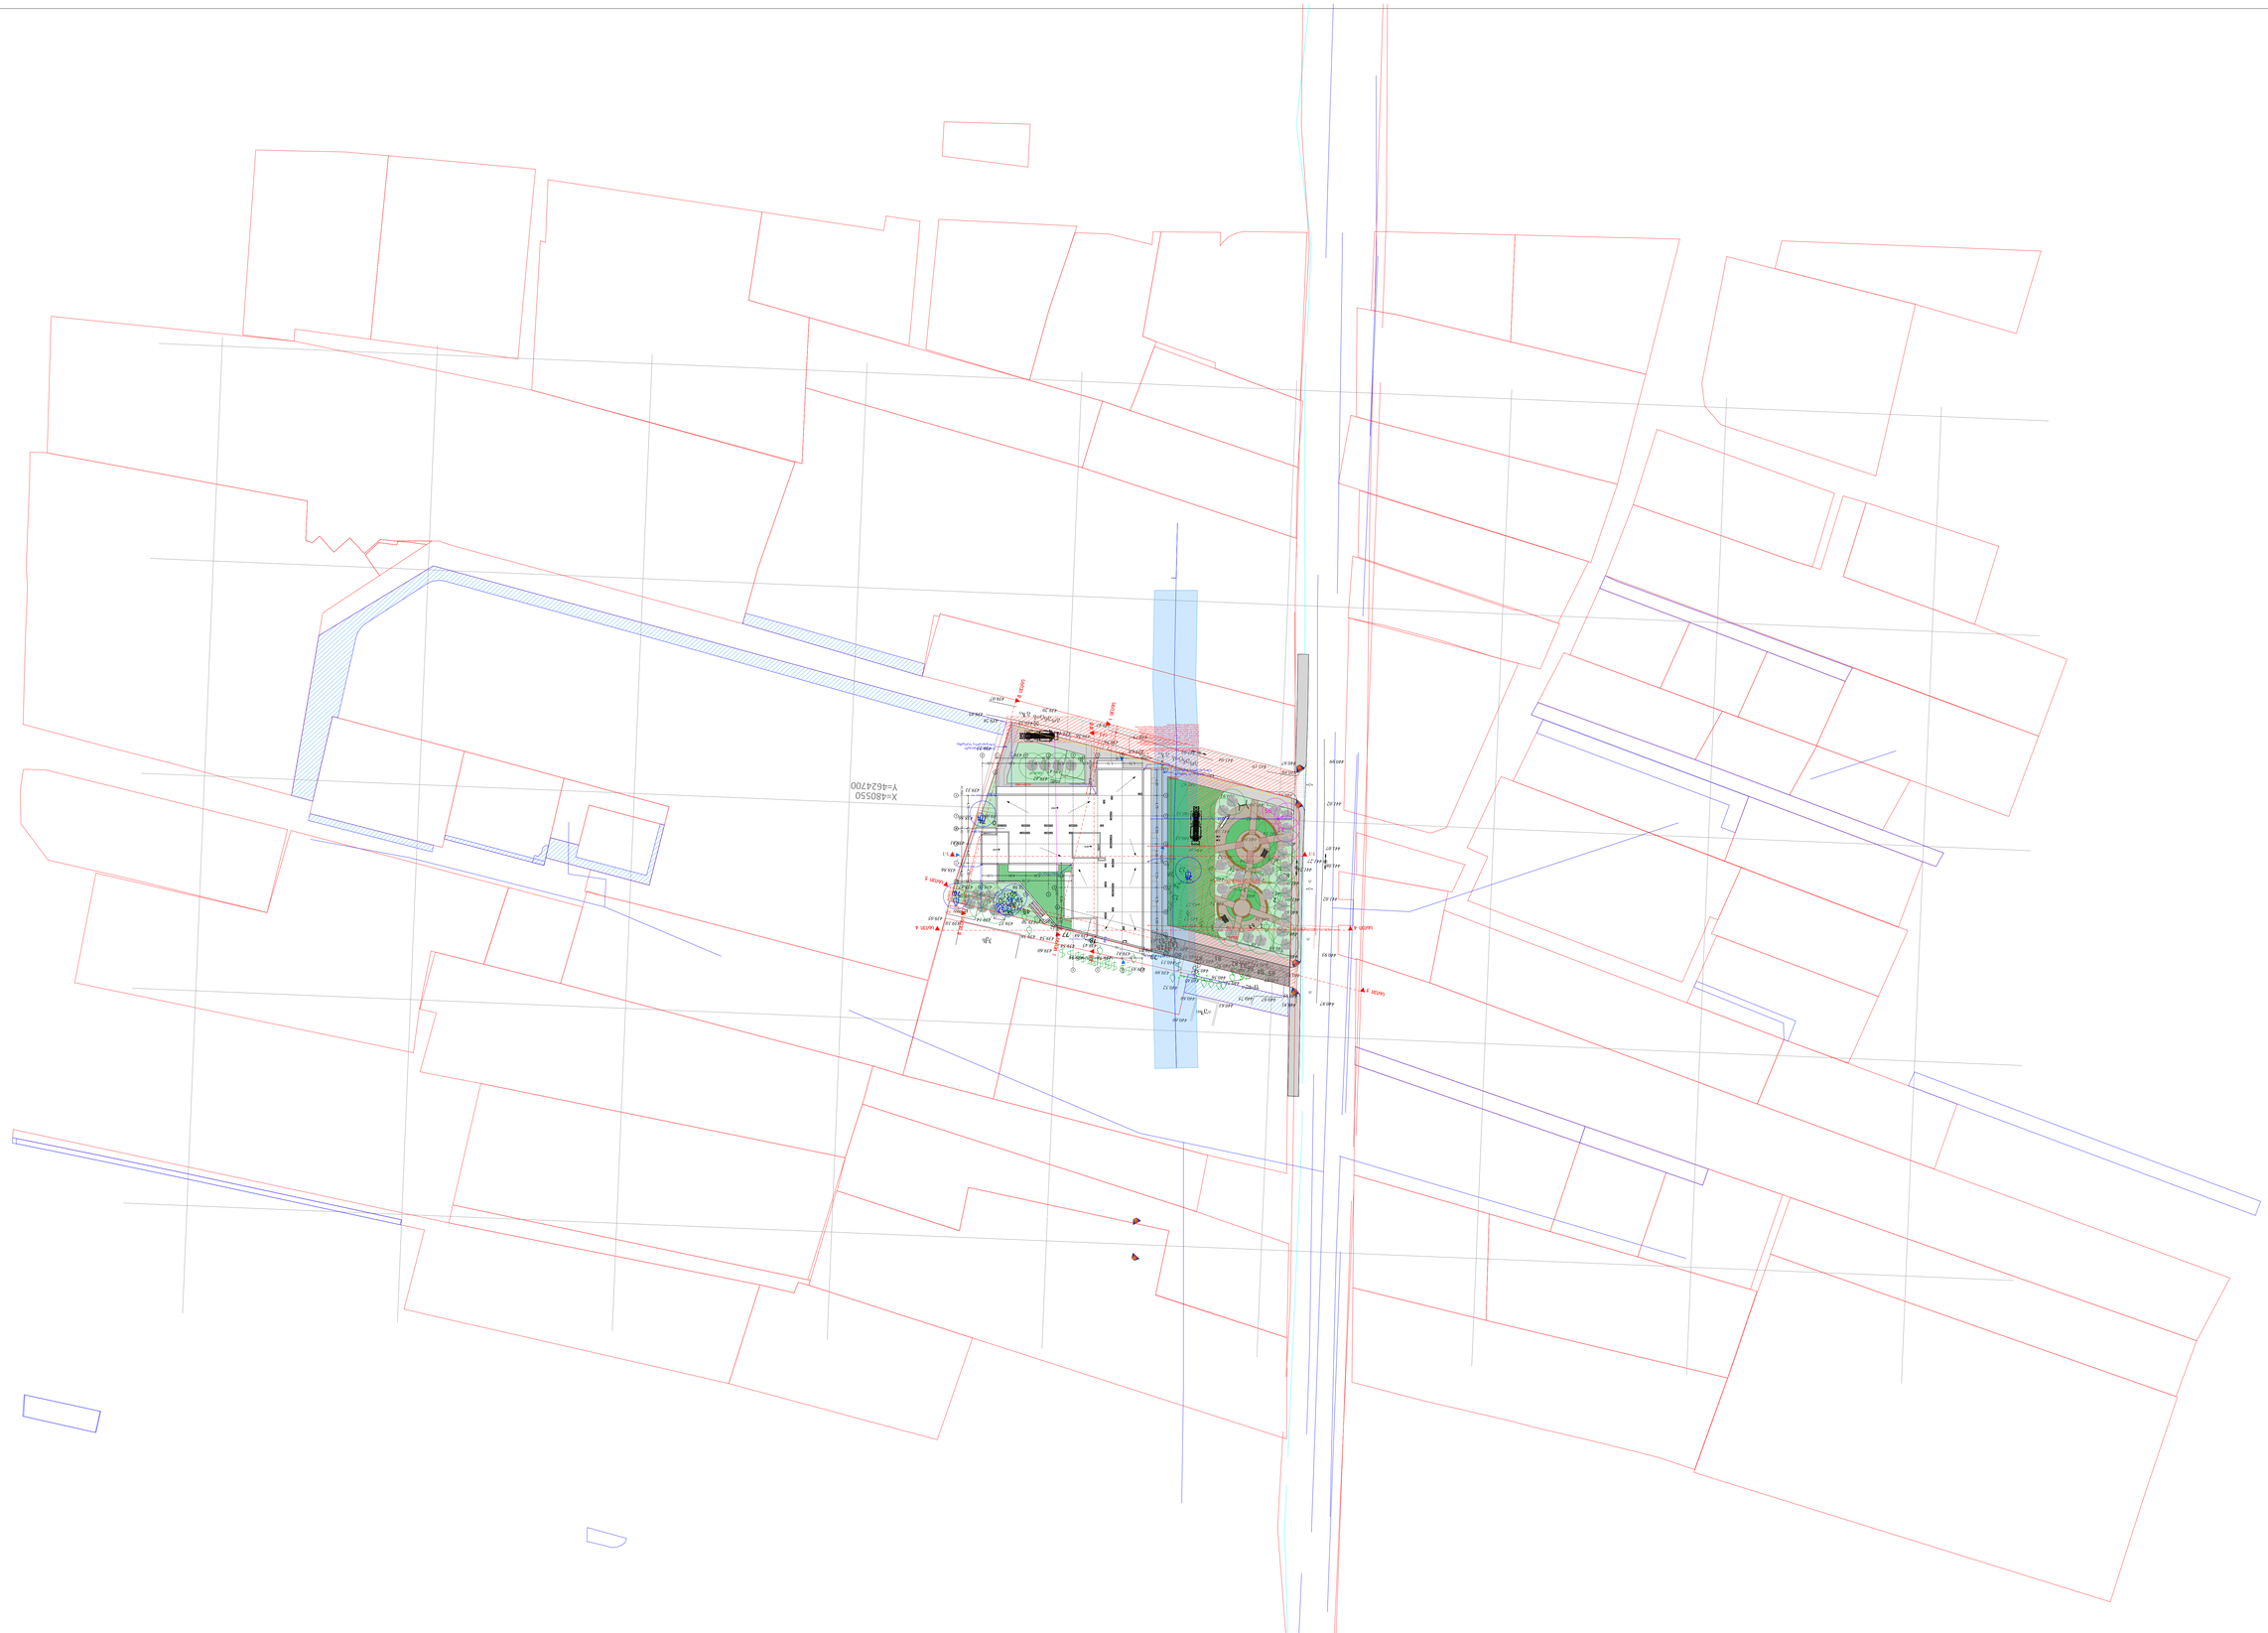













სხივი 1
მ. 1:100



სხივი 2
მ. 1:100

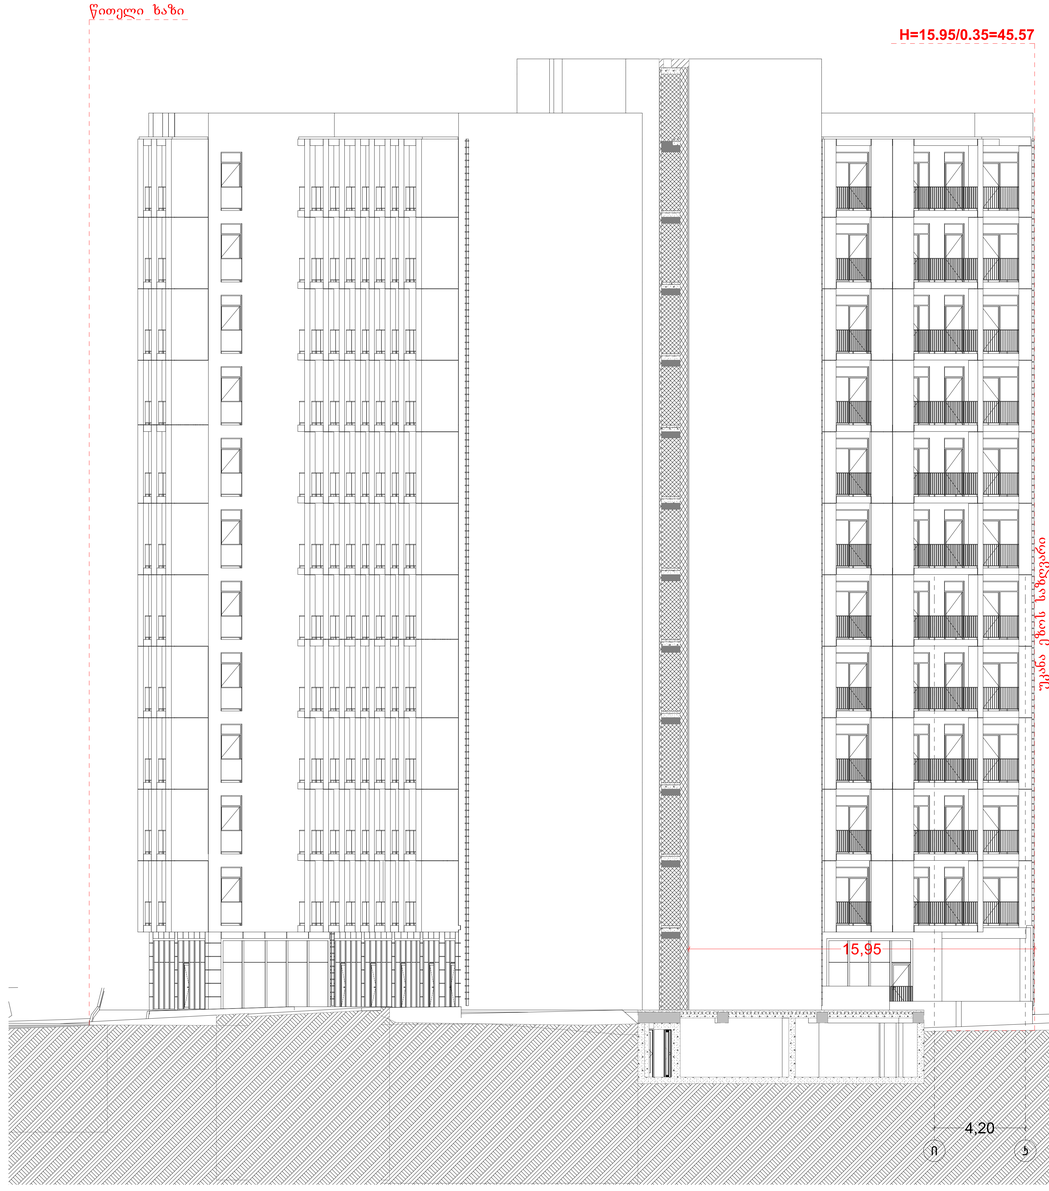

შეფასება A-1	თბილისი 31.03.2026 წ.	

ექსპლიკაცია:

პირობითი ნიშნები

წითელი ხაზი

ღერძის ხაზი

ჯრილის მანვენებელი

შენიშვნები:

პროექტში ცვლილებები შეთანხმებული უნდა იქნეს პროექტის ავტორთან და მერიის საქალაქო საბსახურთან.

პროექტის სახელწოდება

მისამართი: ქ.თბილისი, სოფელი დიღომი, ორსტევანის ქ. №58, (01.72.14.034.892)

მრავალფუნქციული კომპლექსი/შენობა

შპს "ეი ბი 5"

თანამდებობა	ბმარი	ხელმოწერა
დირექტორი	დ. ლოზაბერიძე	
პრ. ავტორი	რ. ტვნმალაძე	
ნახაზი:	სხივი 1 სხივი 2	
მასშტაბი	1:100	
თარიღი	31.03.2026	
სტადია	შუალედური	შუალედური
პროექტი		

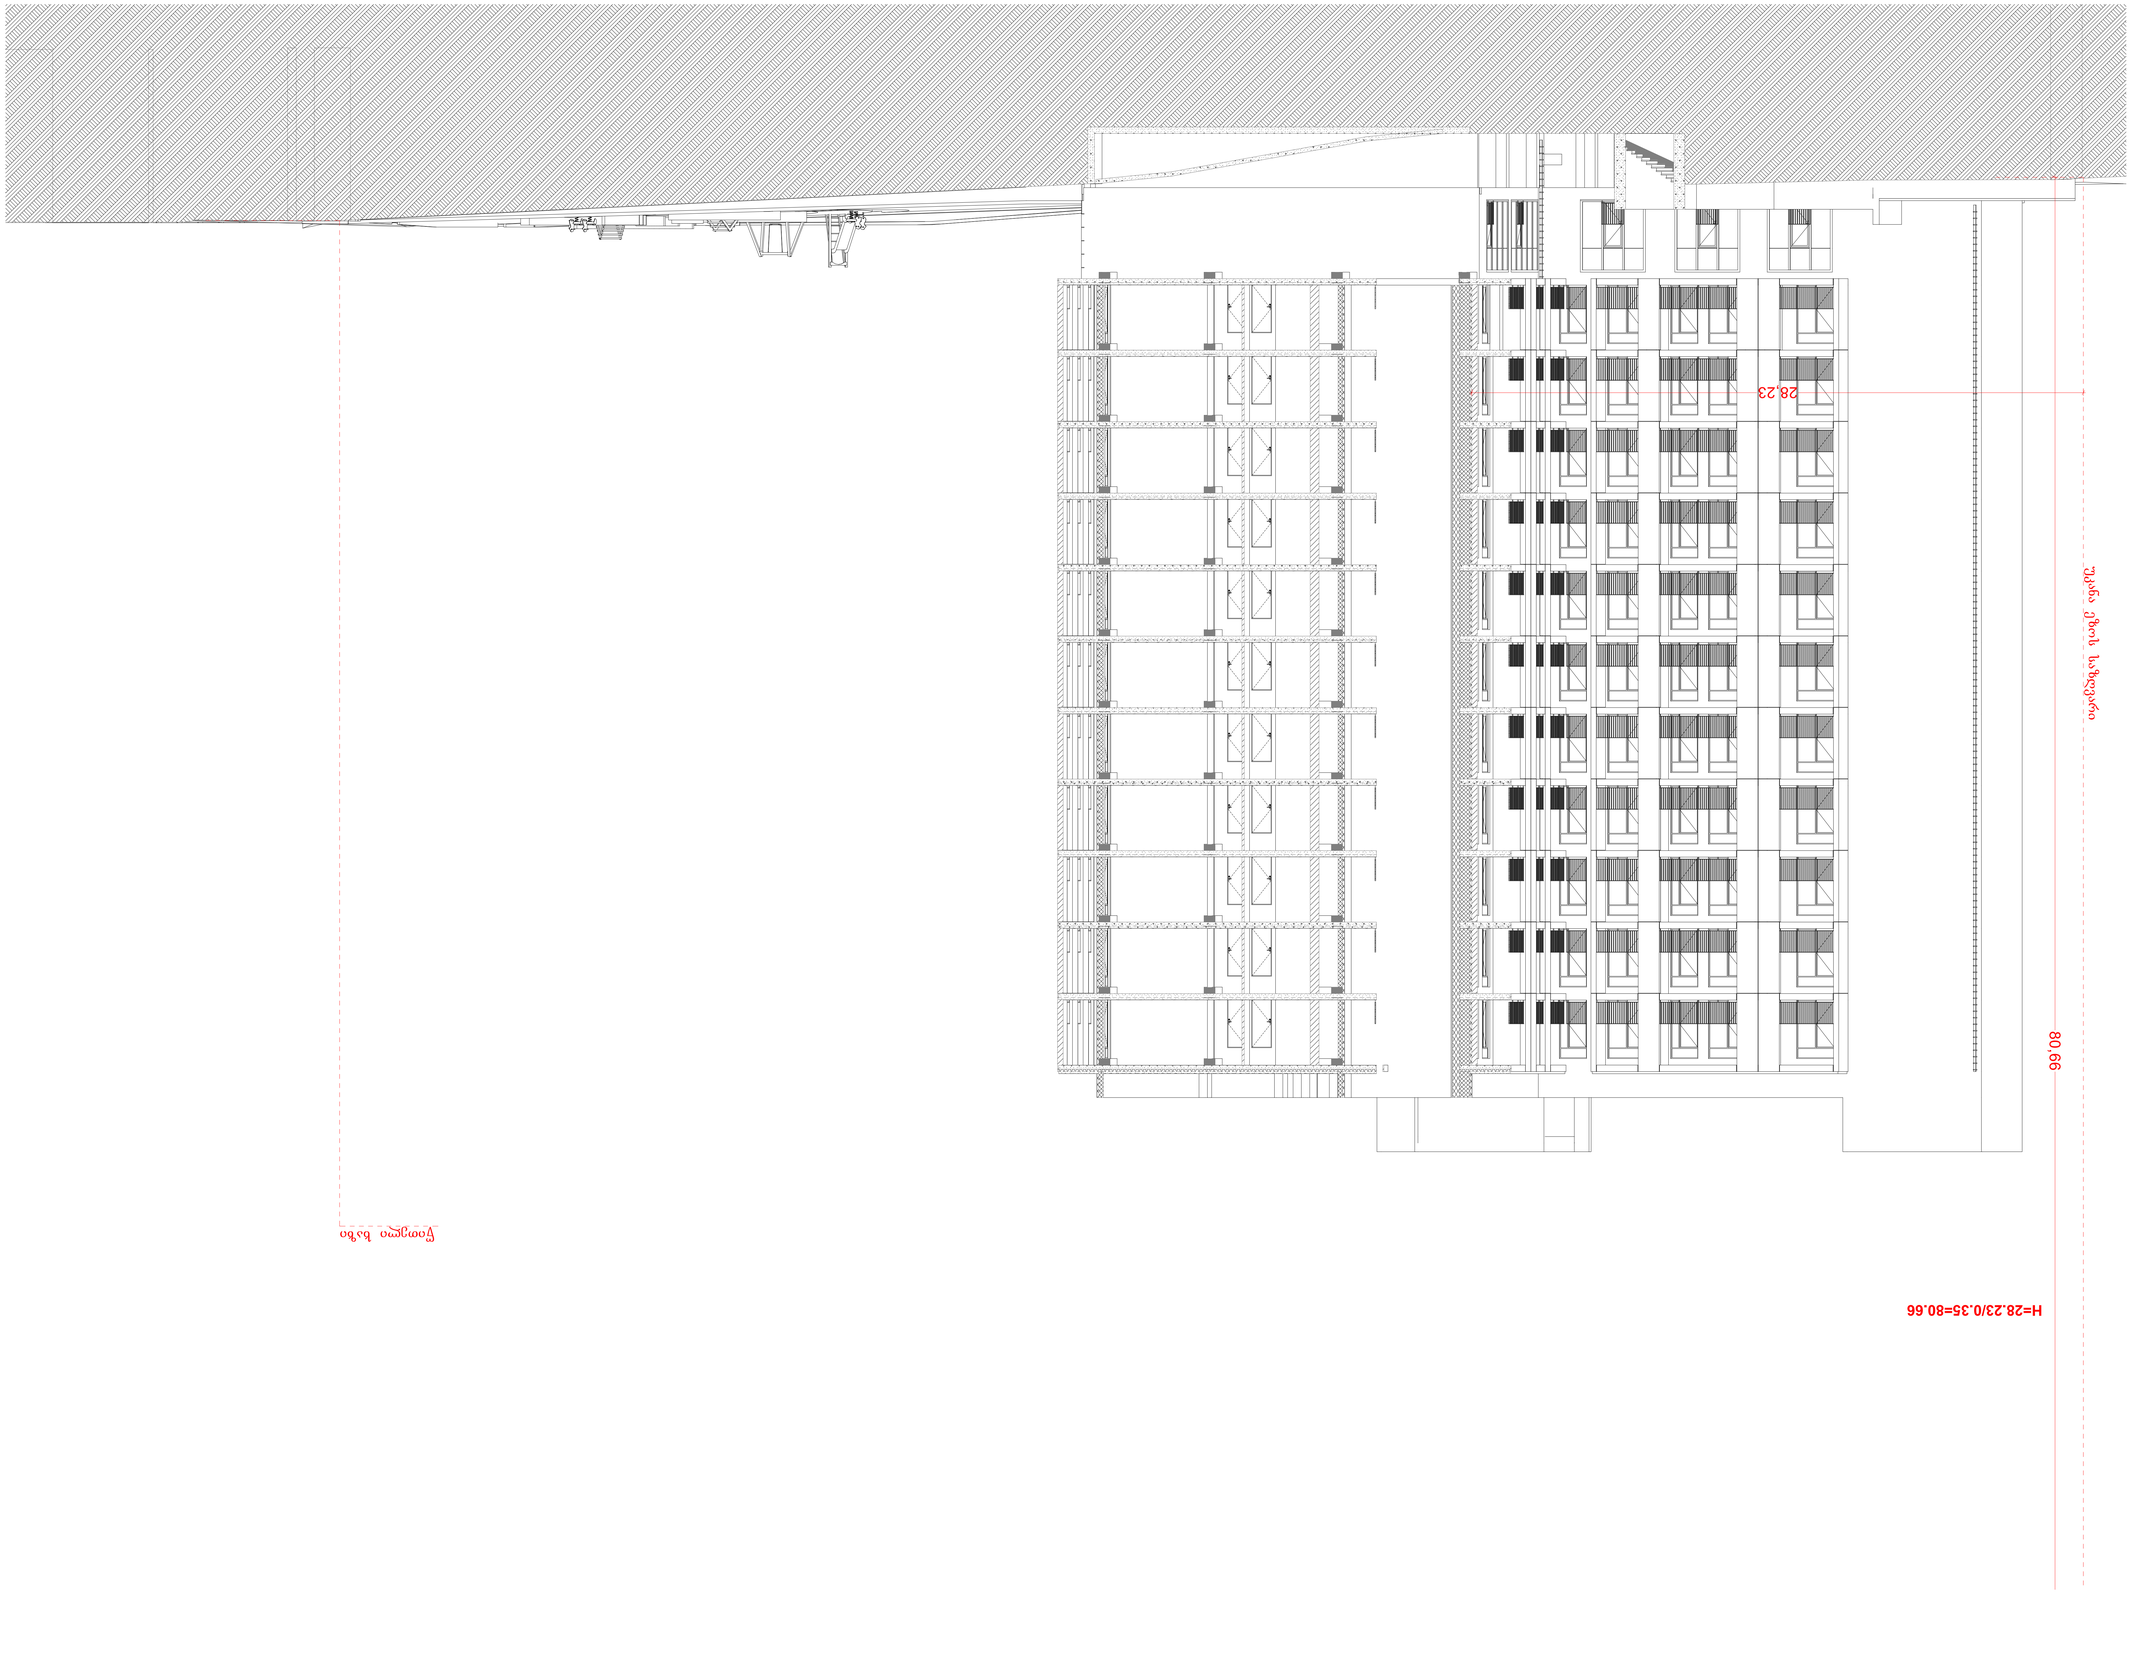




სხივი 4
მ. 1:100

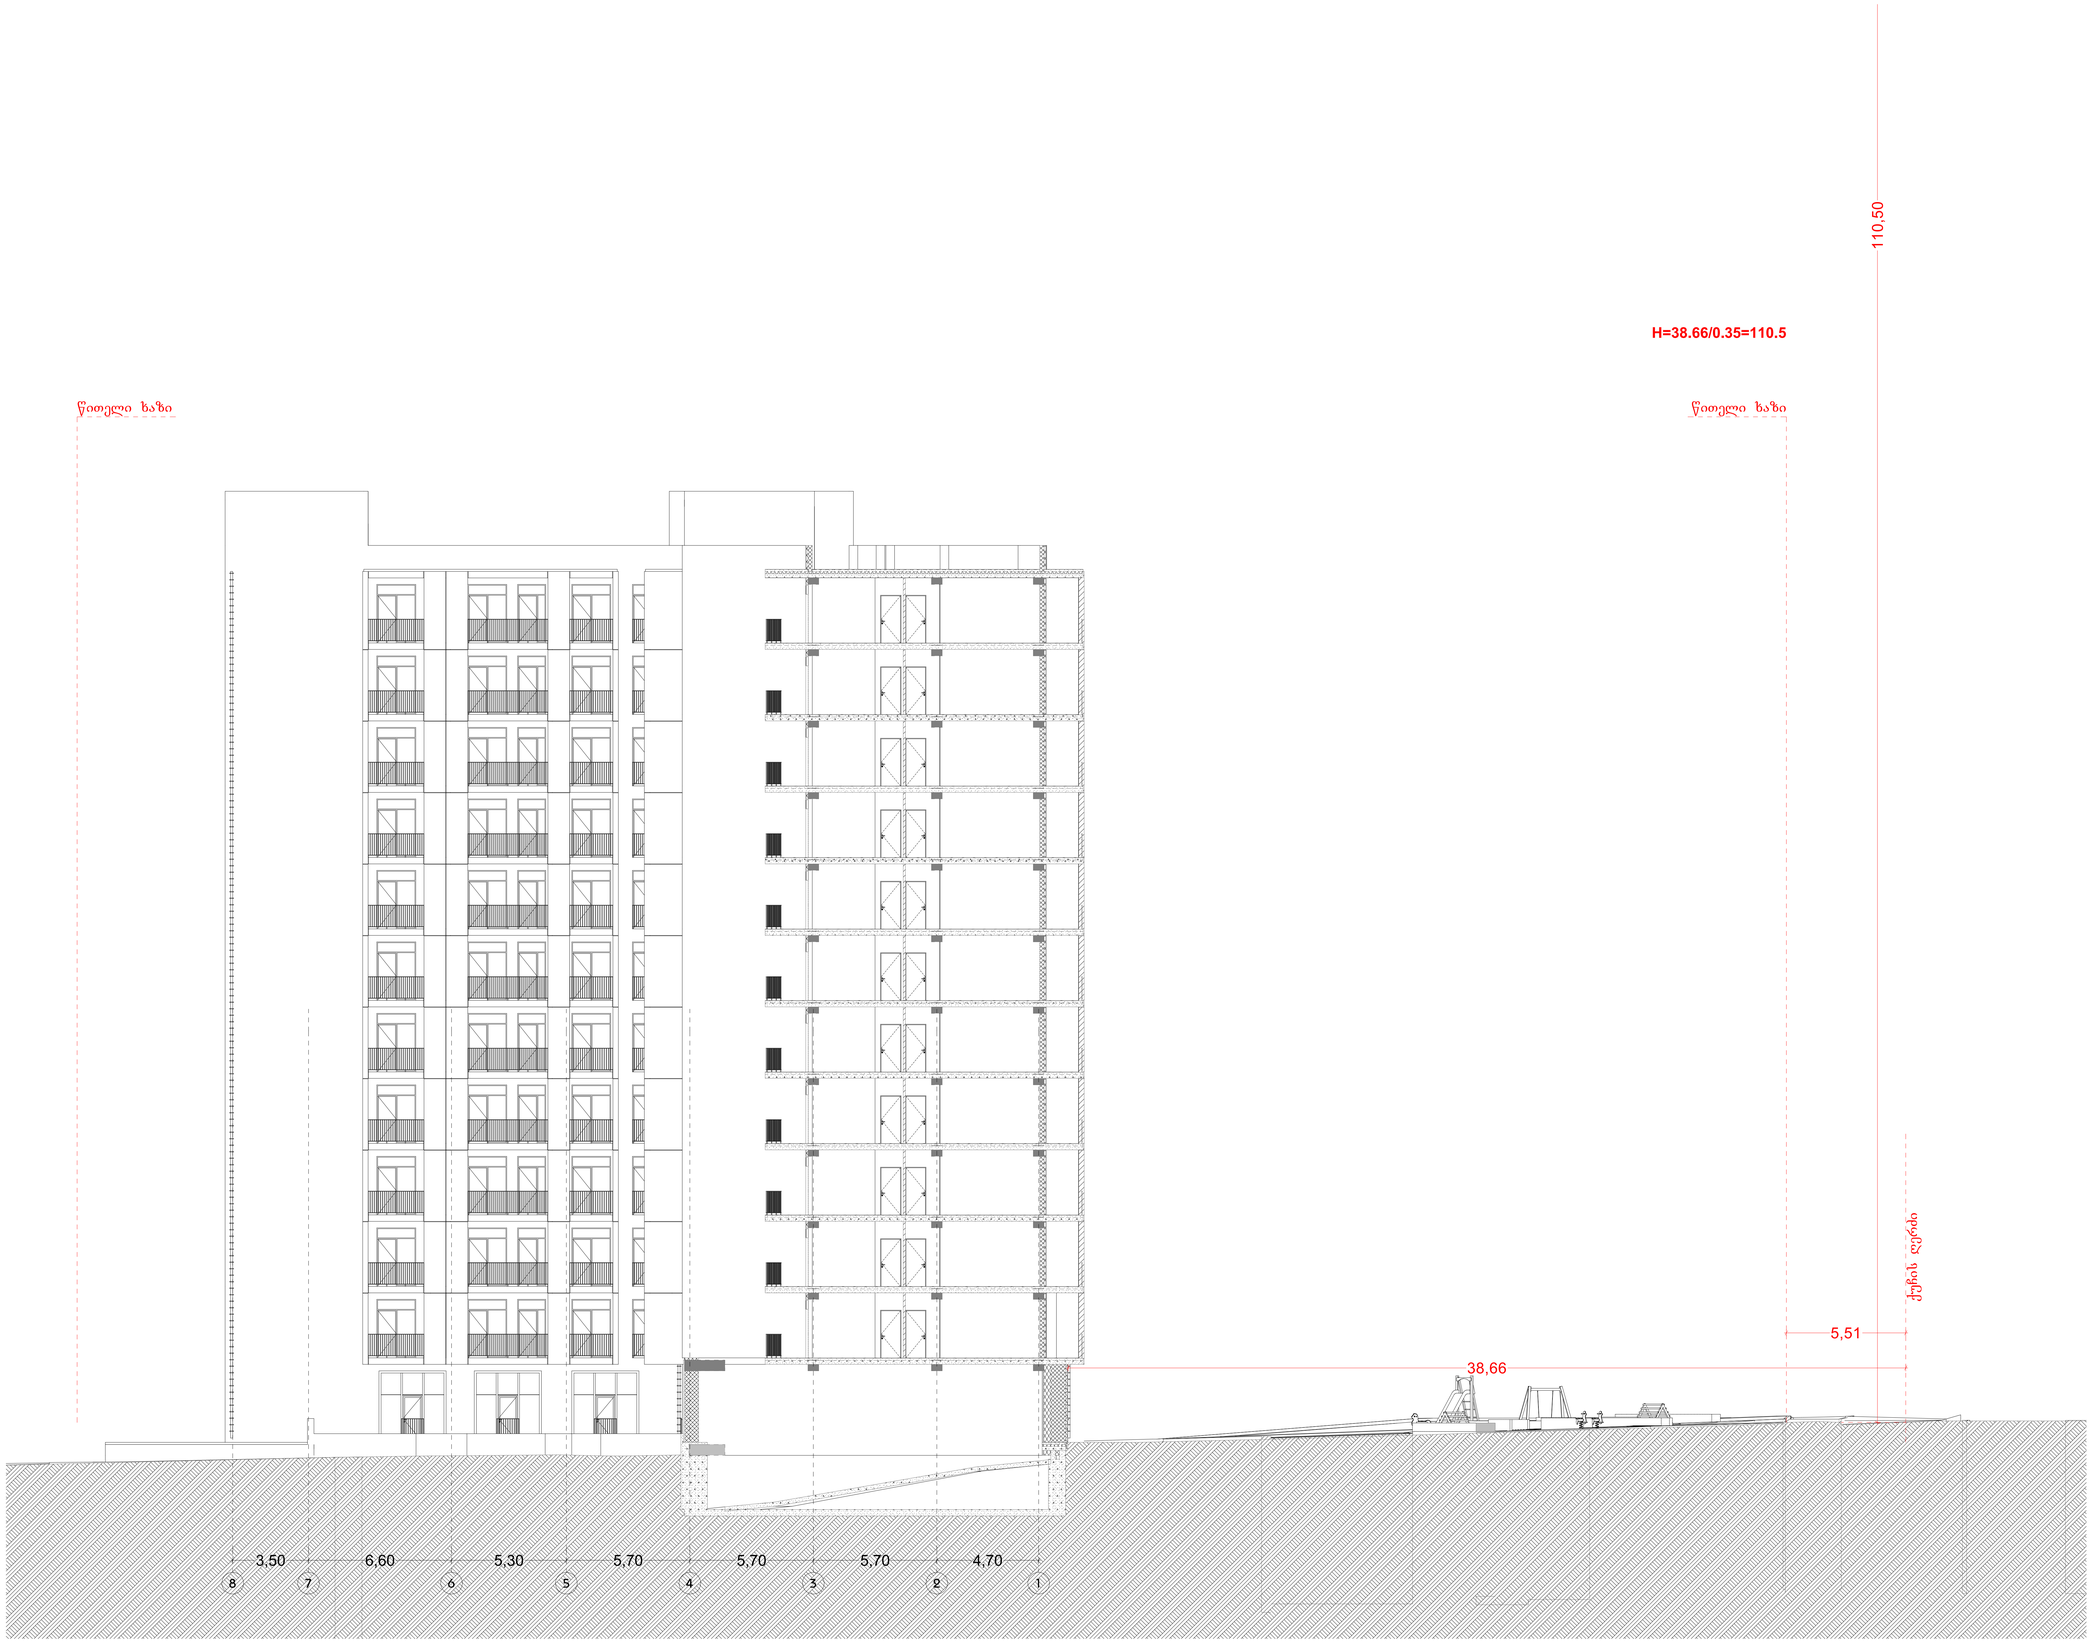

შეფასება	A-1	ობიექტის 31.03.2026 წ.

ექსპლიკაცია:

პირობითი ნიშნები

წითელი ხაზი

ღერძის ხაზი

ჰრიდის მანვენებელი

შენიშვნები:

პროექტში ცვლილებები შეთანხმებული შნდა იქნეს პროექტის ავტორთან და მერიის საქალაქო სამსახურთან.

პროექტის სახელწოდება

მისამართი: ქ.თბილისი, სოფელი დიღომი, ორსტევანის ქ. №58, (01.72.14.034.892)

მრავალფუნქციული კომპლექსი/შენობა

შპს "ეი ბი 5"

თანამდებობა	ბვარი	ხელმოწერა
დირექტორი	დ. ლოზაბერიძე	
პრ. ავტორი	რ. ტვეშალაძე	
ნახაზი:	სხივი 4	
მასშტაბი	1:100	
თარიღი	31.03.2026	
სტადია		შუალედური / შუალედური
პროექტი		