საკადასტრო გეგმა

საჯარო რეესტრის ეროვნული სააგენტო

საკადასტრო კოდი:	**01.19.22.011.012**	ნაკვეთის დანიშნულება:	**არასასოფლო სამეურნეო**
განცხადების ნომერი:	**882021654221**	ფართობი:	**9492 კვ.მ (WGS 84 / UTM zone 38N)**
მომზადების თარიღი:	**08/08/2021**		

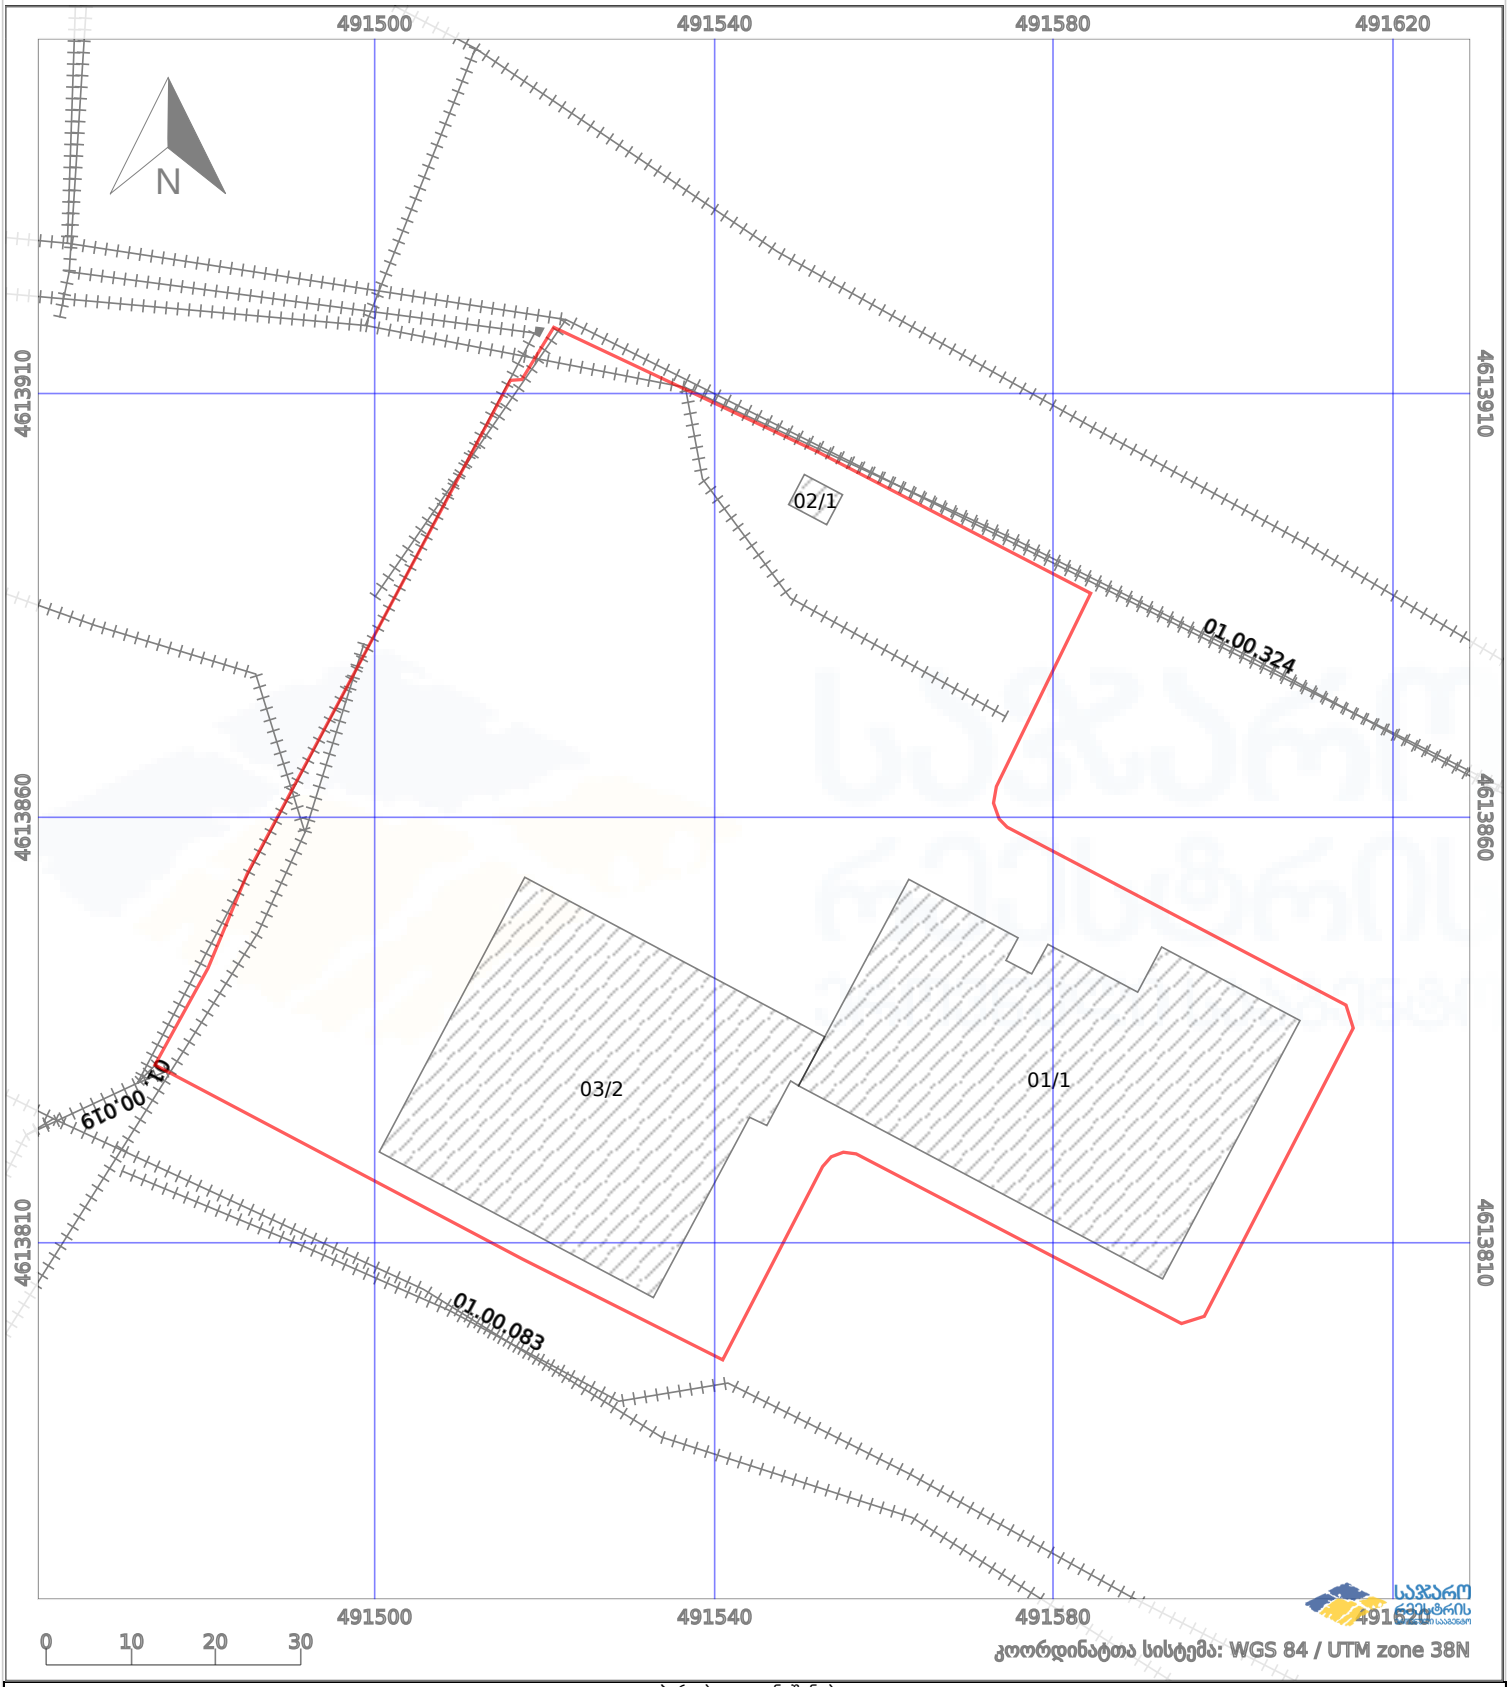

პირობითი აღნიშვნები:

	ნაკვეთის საზღვარი		მშენებარე ნაგებობა	02/4	აშენებული ნაგებობა
	ხაზობრივი ნაგებობა		ტყის ფონდი		ვალდებულება

საკადასტრო გეგმა

საჯარო რეესტრის ეროვნული სააგენტო

საკადასტრო კოდი: 01.19.22.011.012

განცხადების ნომერი: 882017116586

მომზადების თარიღი: 17/02/2017

ნაკვეთის დანიშნულება: არასასოფლო სამეურნეო

ფართობი: 9492 კვ.მ (WGS 84 / UTM zone 38N)

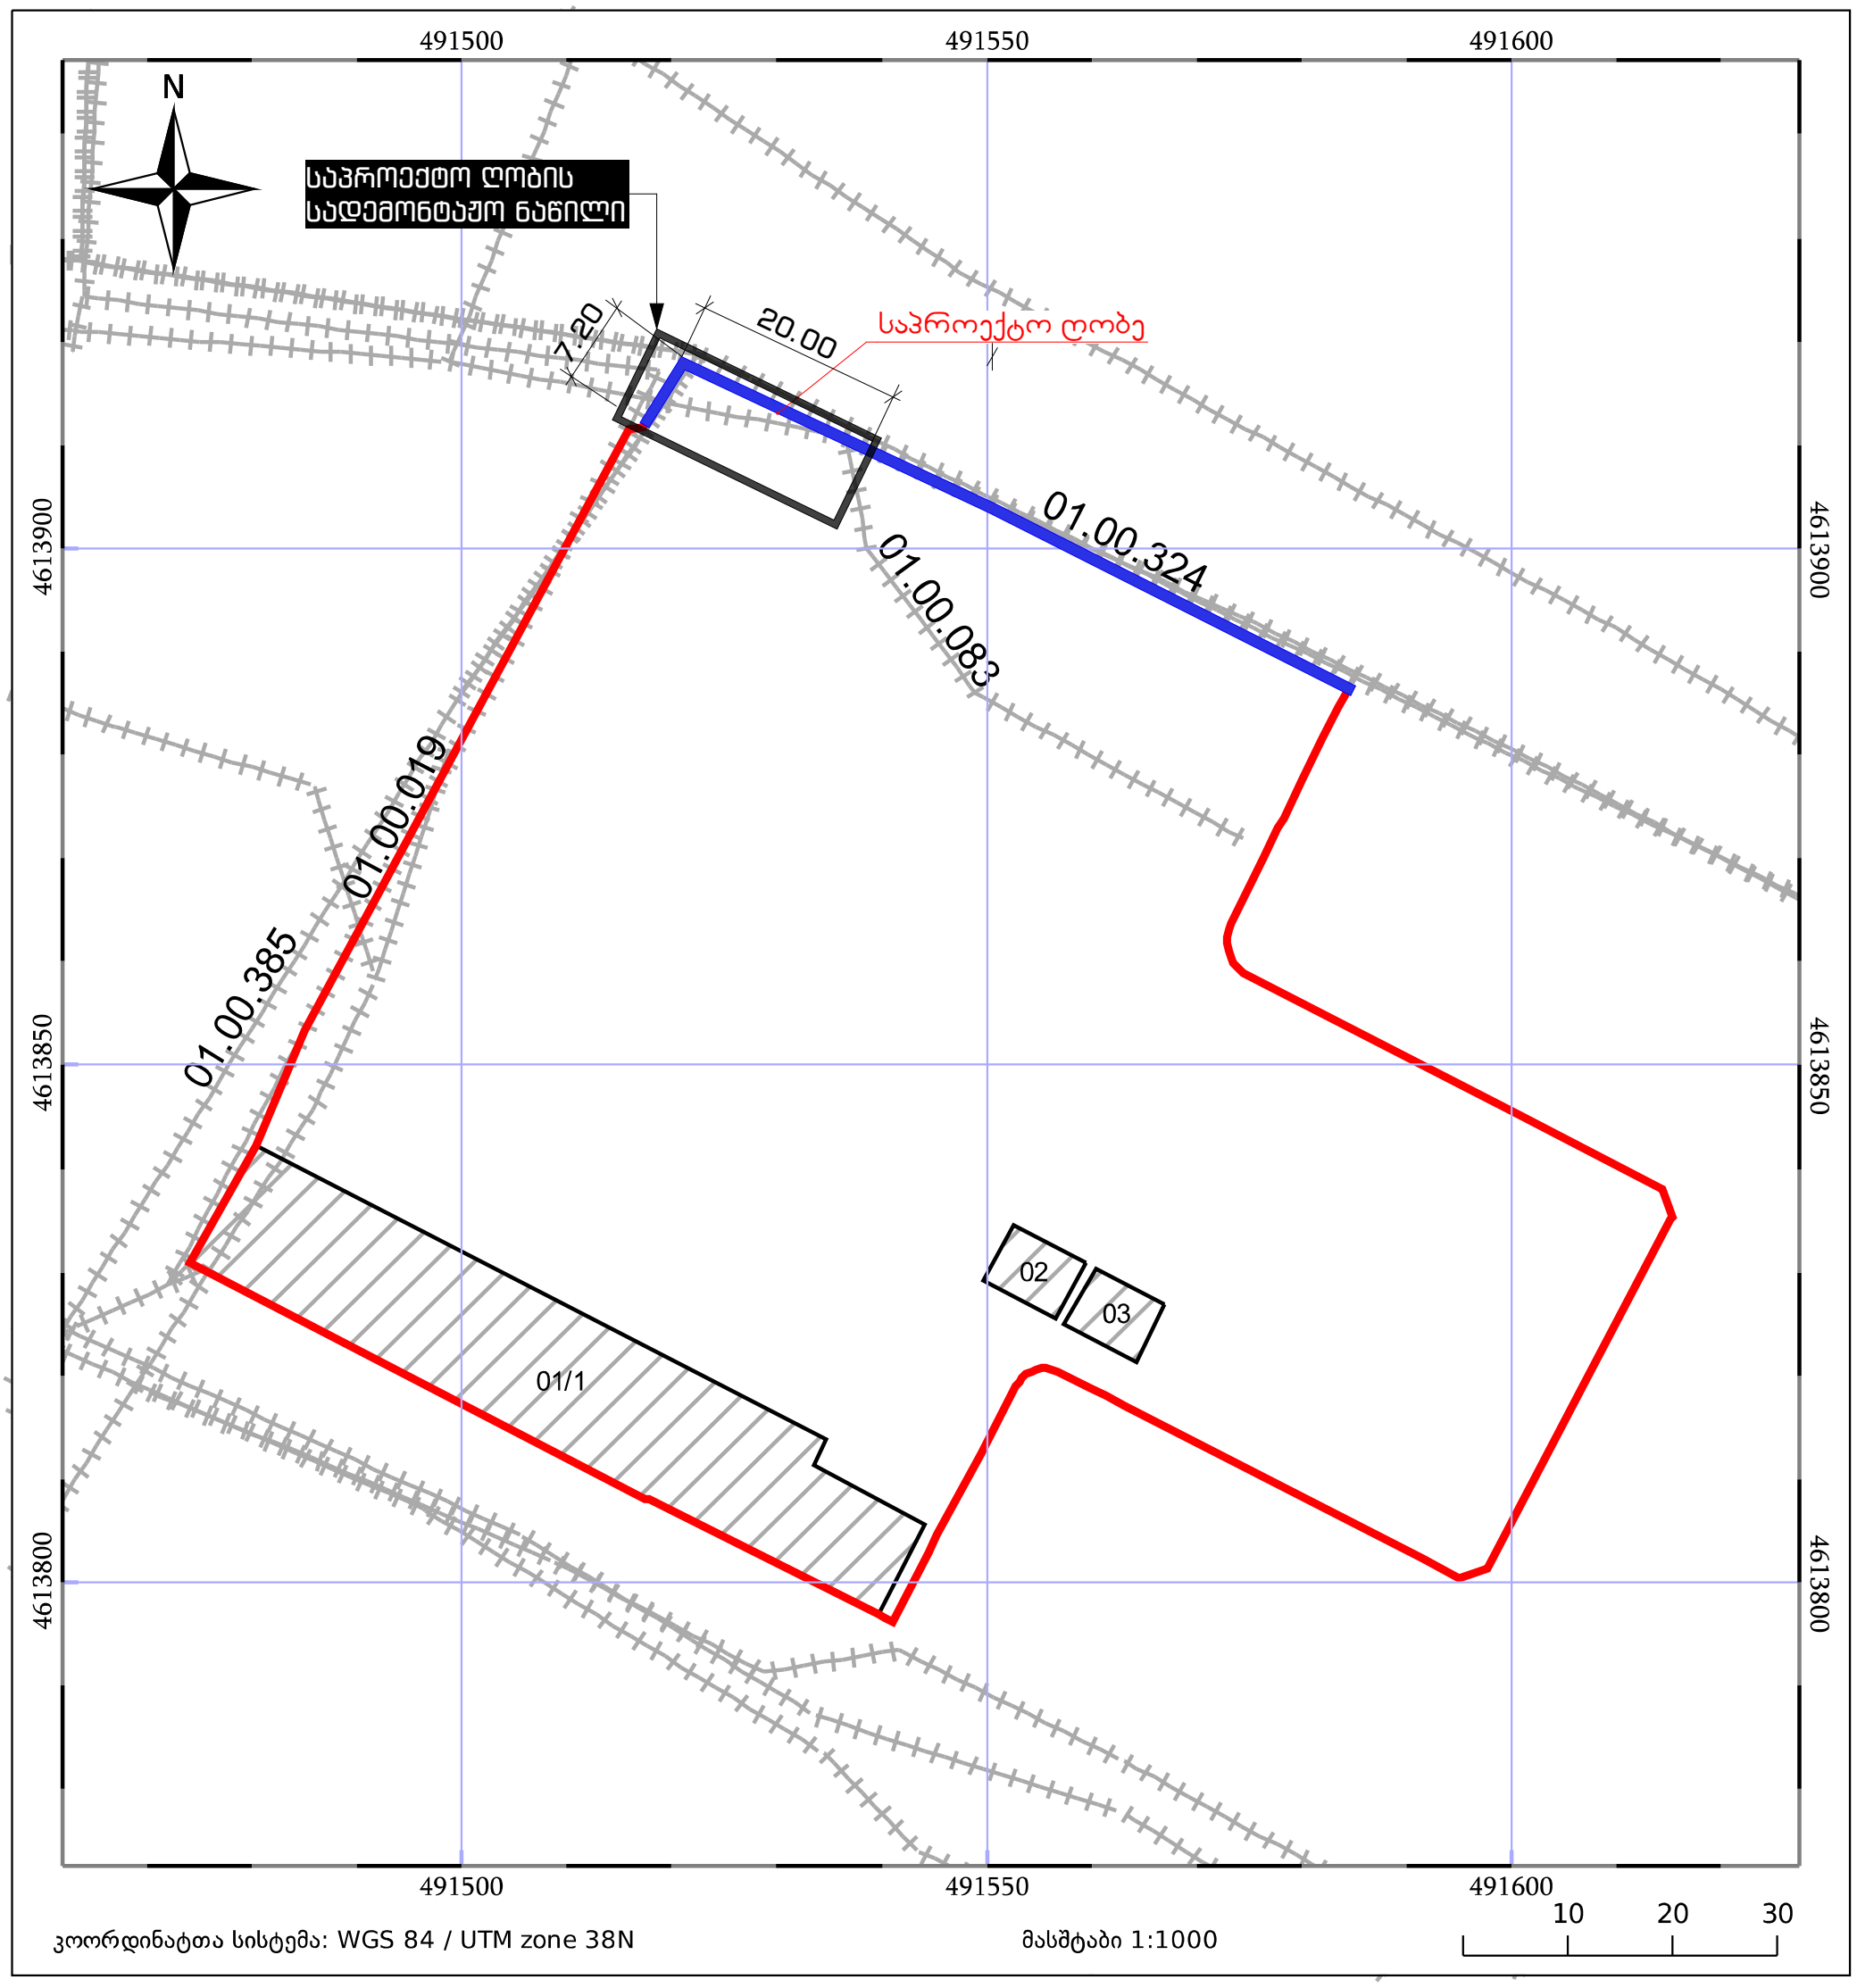

ნაკვეთის საკადასტრო საზღვარი

ხაზობრივი ნაგებობა

ტყის ფონდი

05/25 შენობა/ნაგებობა

05/25 მშენებარე ნაგებობა

ვალდებულება


20.00
+2.00
±0.00
03.17.2026.


7.20
+2.00
±0.00
03.17.2026.