ფასადის მაქსიმალური სიმაღლის რეგულირების ხაზი წურწუმიას ქუჩის მხრიდან.

L=88.30 მ Y=0.4 H=88.30÷0.4=220.75 მ

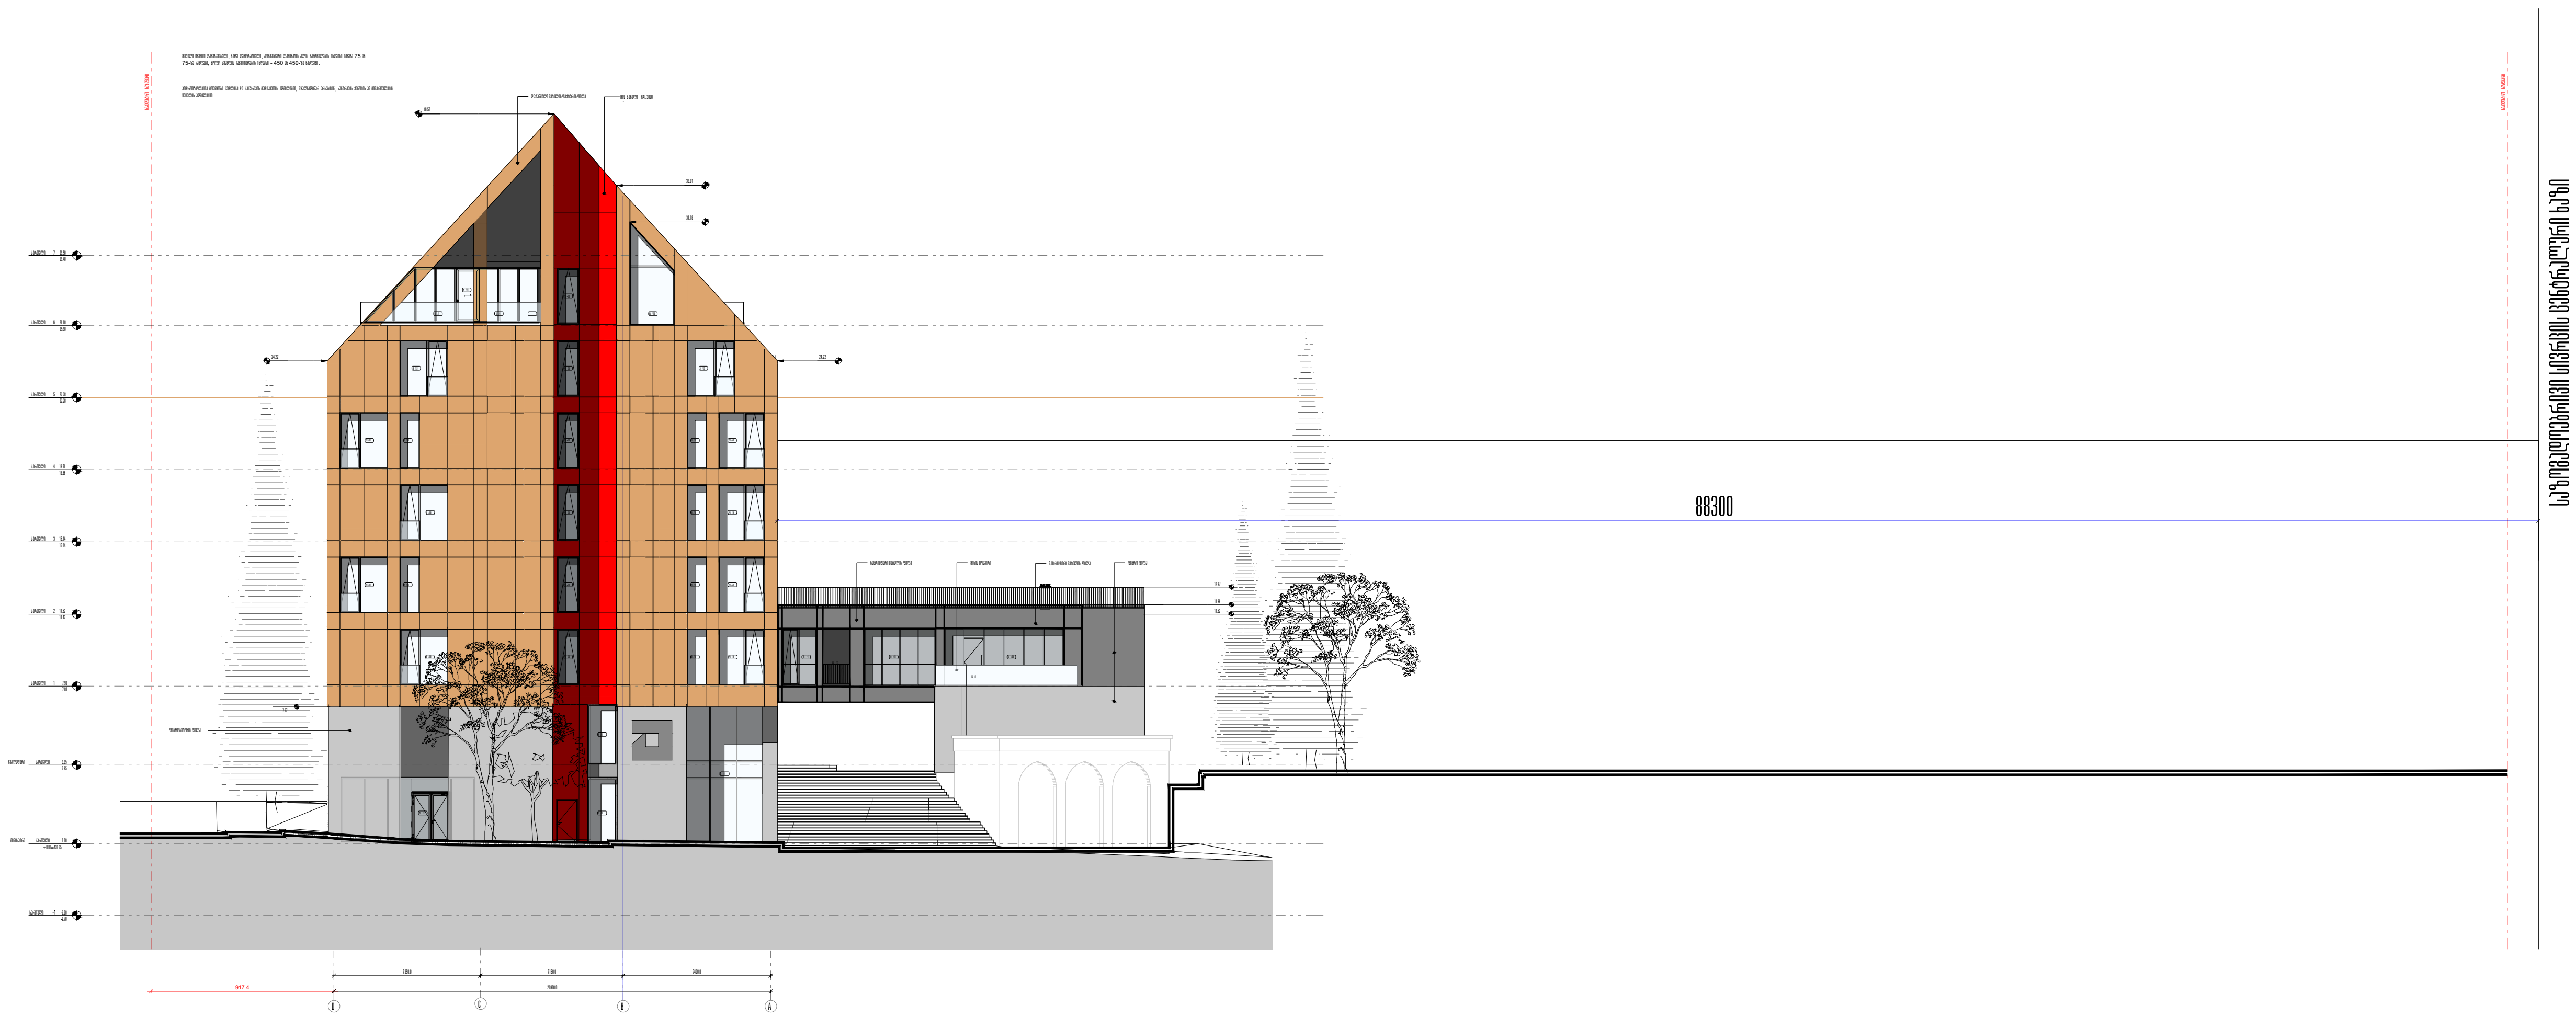

დაკვეთა:	– –	სტადია:	პროექტის კორექტირება
თარიღი:	Apr 02, 2026		
ფორმატი:	A1	მასშტაბი:	-: --

კორექტირების ავტორი:	
არქიტექტორი:	ა. ჩიქოვანი

პროექტის სახელწოდება:	ქ. თბილისში, წურწუმიასა და ნ. ირბახის ქუჩების გადაკვეთაზე (ს/კ 01.17.01.050.029) საოფისე შენობა.
ნახაზის დასახელება:	ფასადი D-A ღერძებში სიმაღლის განმსაზღვრელი სქემა
ნახაზის კოდი:	გვერდი:

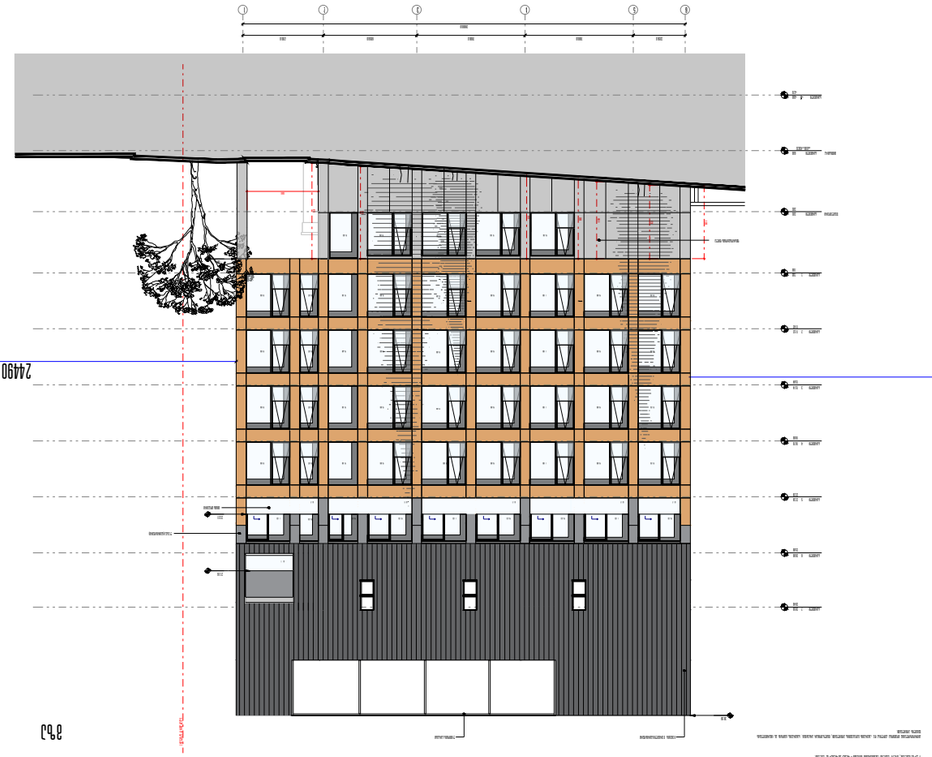
11400
24490
8.5

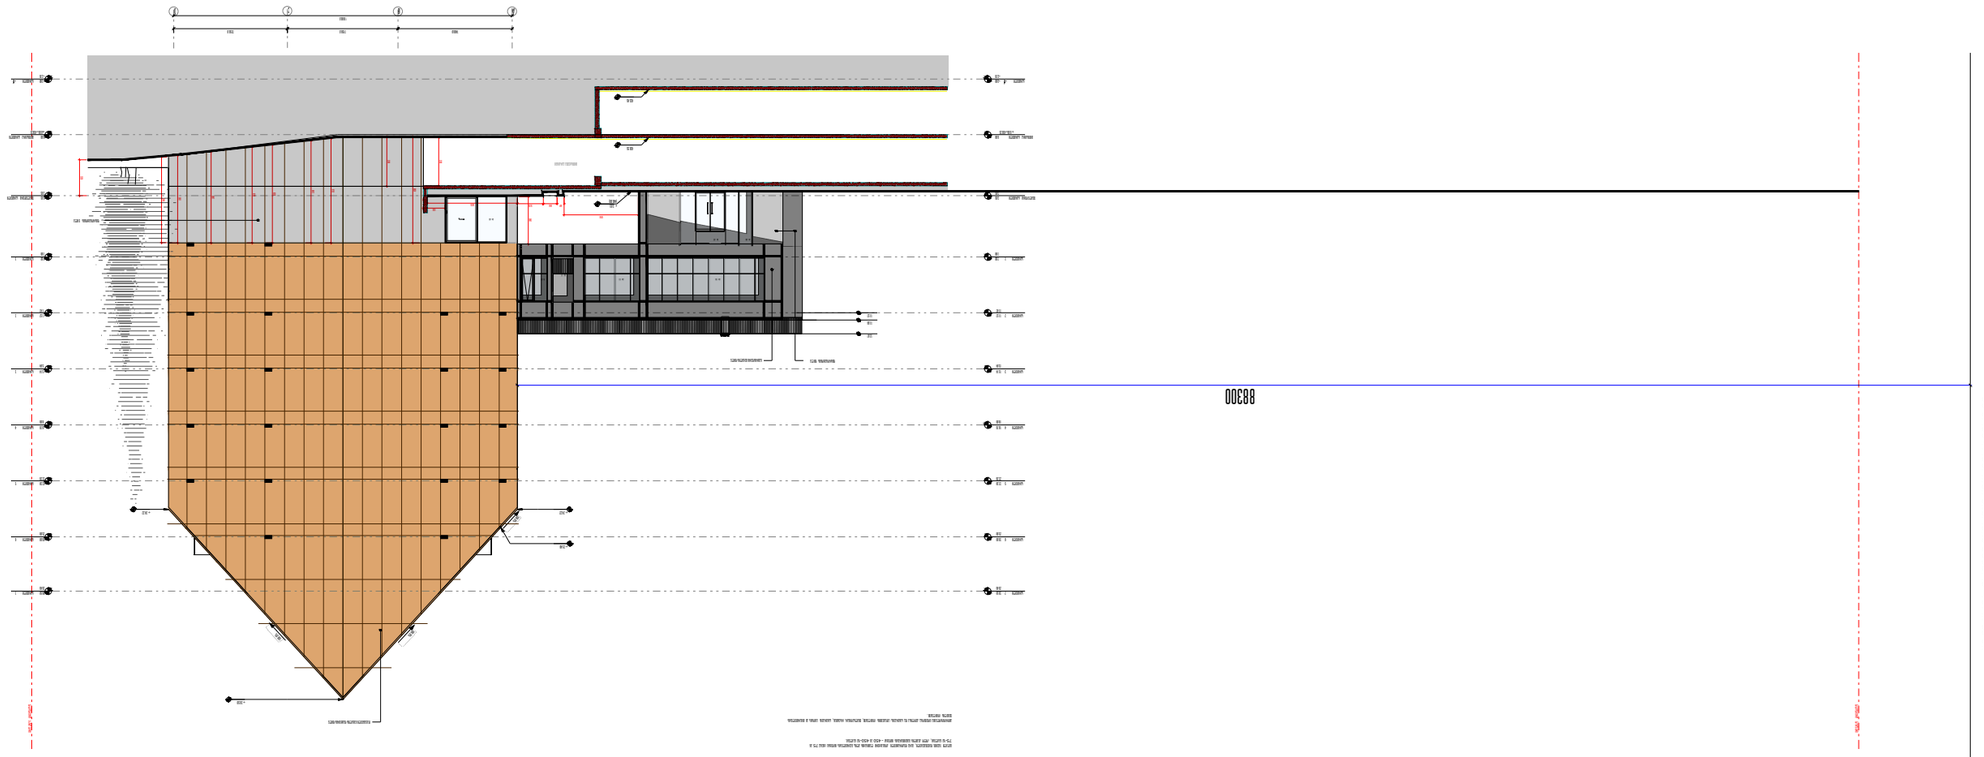


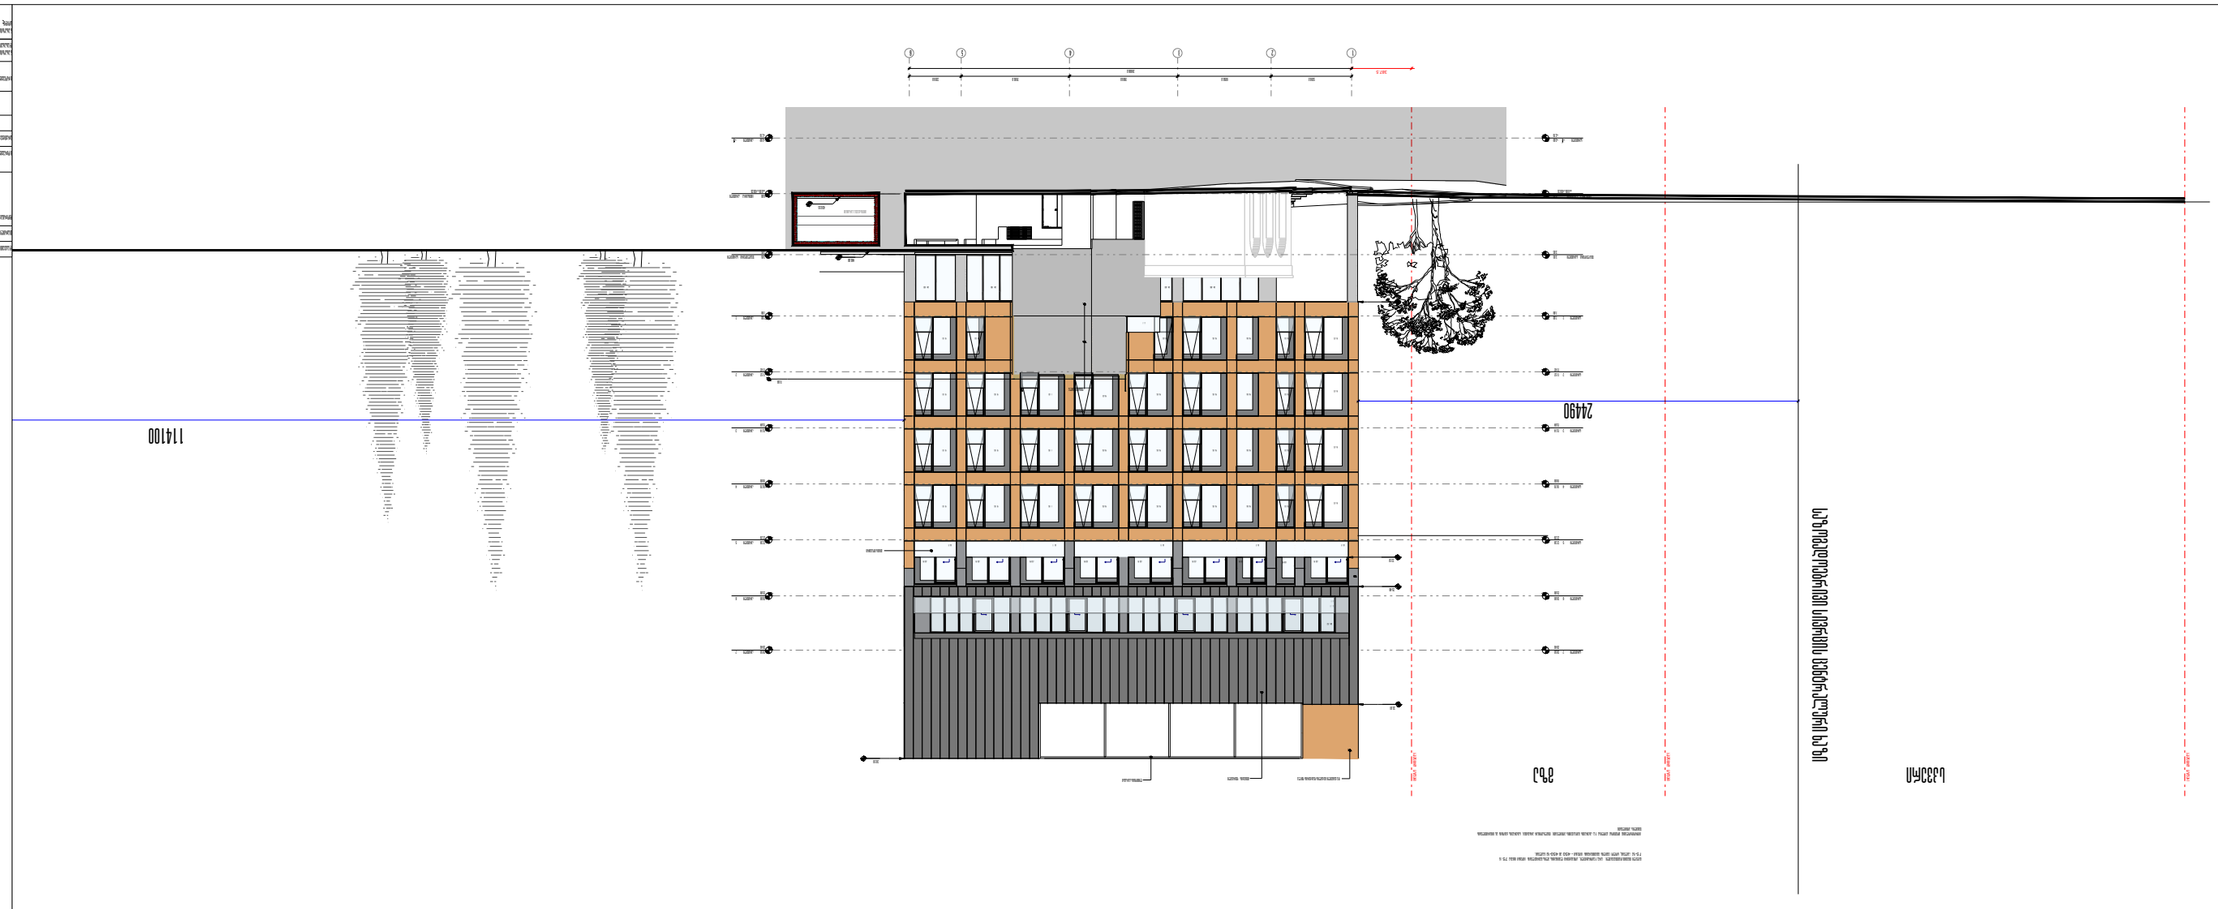







