საქართველო

ქალაქი თბილისი, აბულის ქუჩა, №4. 4160კვ.მ არასასოფლო-სამეურნეო
დანიშნულების ს/კ №01.17.02.005.026 მიწის ნაკვეთის ტოპოგრაფიული

გეგმა

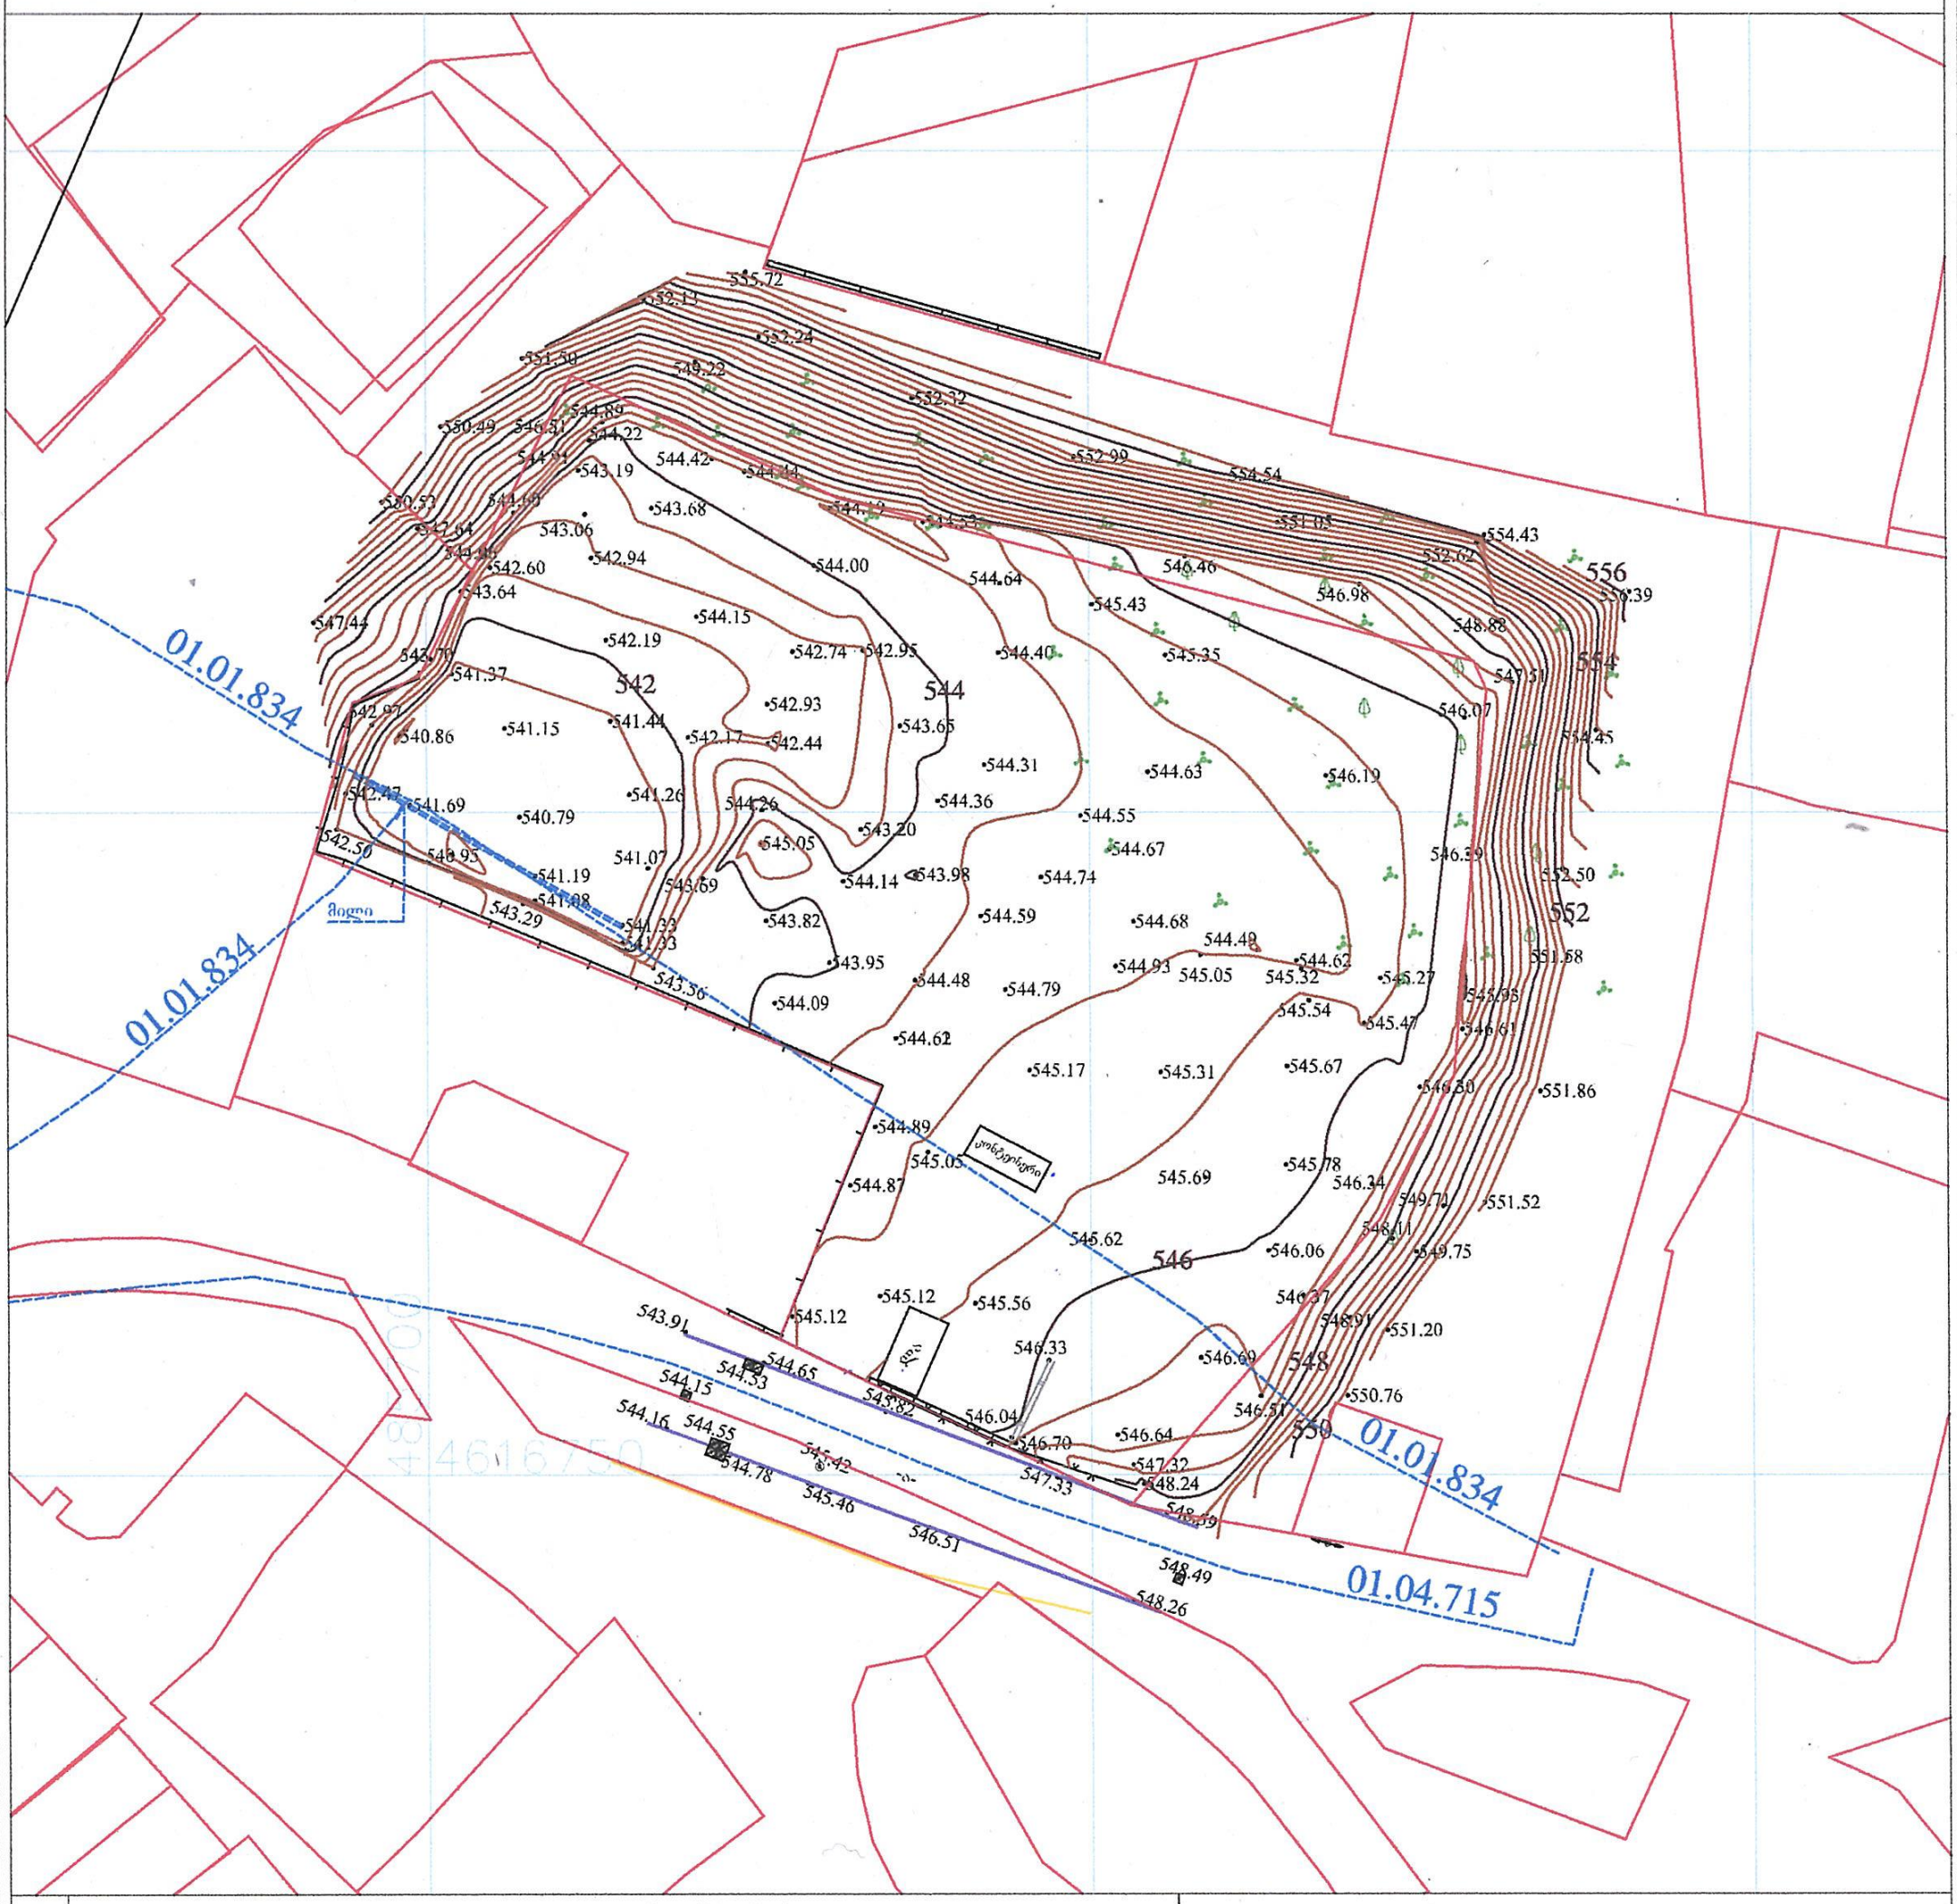
01.01.834
01.01.834
01.01.834
01.04.715
542
544
546
548
550
552
556
554
მიწა
მიწა
555.72
552.13
552.24
551.50
549.22
552.32
552.99
554.54
554.43
556.39
554.45
552.50
551.58
551.86
551.52
549.74
549.75
551.20
550.76
548.49
548.26
547.33
546.51
546.04
545.82
545.42
544.78
544.16
544.15
544.53
544.65
543.91
543.29
543.36
542.50
541.69
541.37
542.97
542.47
542.19
542.74
542.95
542.93
542.44
542.17
541.44
541.26
544.26
543.20
545.05
544.14
543.98
544.74
544.59
544.68
544.48
544.62
545.05
545.32
545.27
545.54
545.47
545.67
545.78
546.34
546.06
546.37
546.69
546.64
547.32
548.24
548.91
548.11
546.80
546.61
546.98
546.46
545.43
545.35
544.64
544.40
544.31
544.63
546.19
546.07
547.51
548.88
544.00
543.68
543.06
542.94
542.60
543.64
544.15
543.65
541.15
540.86
541.44
541.07
541.19
541.08
543.69
543.82
543.95
544.09
544.48
544.79
544.62
545.17
545.31
544.89
544.87
545.05
545.69
545.62
545.12
545.56
546.33
544.55
544.36
544.67
544.55
544.31
544.93
544.48
546.39
547.44
547.70
542.50
546.93
542.97
540.79
543.64
544.22
544.42
544.44
543.19
544.89
546.81
550.49
550.53
544.99
542.94
544.22
544.32
544.53
551.05
546.46
546.98
545.43
545.35
544.64
544.40
544.31
544.63
546.19
546.07
547.51
548.88

ᲨᲔᲜᲘᲨᲕᲜᲐ:

1.ᲡᲐᲖᲦᲕᲠᲘᲡᲐ
2.ᲐᲒᲠᲐᲠᲣᲙᲘᲡᲐ
3.ᲛᲬᲕᲐᲜᲔᲖᲝᲜᲔᲑᲘᲡ ᲗᲘᲒᲚᲔᲑᲘ

ᲨᲔᲜᲘᲨᲕᲜᲔᲑᲘ:

1.ᲡᲐᲛᲨᲔᲜᲔᲑᲚᲝ ᲛᲘᲬᲐᲖᲔ ᲛᲓᲔᲑᲐᲠᲔᲝᲑᲓᲐ ᲙᲠᲘᲢᲘᲙᲣᲚᲘ ᲓᲐᲜᲘᲨᲜᲣᲚᲔᲑᲔᲑᲘᲡ, ᲛᲪᲔᲜᲐᲠᲔᲔᲑᲘᲡ ᲓᲐ ᲡᲮᲕᲐ ᲛᲐᲒᲘᲡᲢᲠᲐᲚᲣᲠᲘ ᲘᲜᲪᲘᲜᲔᲠᲘᲡ ᲐᲮᲐᲚᲘ ᲛᲨᲔᲜᲔᲑᲚᲝᲑᲘᲡ ᲛᲝᲜᲐᲙᲕᲔᲗᲔᲑᲘᲡ ᲐᲦᲛᲝᲩᲜᲔᲜᲘᲡᲗᲕᲘᲡ ᲐᲠᲡᲔᲑᲣᲚᲘ ᲓᲝᲙᲣᲛᲔᲜᲢᲐᲪᲘᲘᲡ ᲛᲘᲮᲔᲓᲕᲘᲗ ᲓᲐᲖᲖᲘᲐᲜᲔᲑᲘᲡ ᲨᲔᲛᲗᲮᲕᲔᲕᲐᲨᲘ ᲛᲝᲜᲐᲪᲔᲛᲔᲑᲘ ᲐᲠᲐᲡᲬᲝᲠᲐᲓ ᲐᲠᲘᲡ ᲐᲡᲐᲮᲣᲚᲘ ᲓᲐ ᲛᲘᲡᲘ ᲛᲝᲜᲐᲪᲔᲛᲔᲑᲘ ᲐᲠ ᲐᲦᲔᲠᲪᲮᲔᲑᲐ ᲐᲜ ᲐᲠᲐᲜᲘᲠᲔᲑᲐ ᲛᲐᲗᲘ ᲒᲐᲛᲝᲧᲔᲜᲔᲑᲐ ᲐᲜ ᲒᲐᲓᲐᲪᲔᲛᲐ ᲛᲔᲡᲐᲛᲔ ᲞᲘᲠᲘᲡᲗᲕᲘᲡ.
2.ᲛᲝᲜᲐᲪᲔᲛᲔᲑᲘᲡ ᲓᲐᲛᲣᲨᲐᲕᲔᲑᲐᲛᲓᲔ ᲛᲘᲡᲘ ᲓᲐᲖᲘᲐᲜᲔᲑᲘᲡ ᲨᲔᲛᲗᲮᲕᲔᲕᲐᲨᲘ ᲛᲝᲜᲐᲪᲔᲛᲔᲑᲘ ᲐᲠᲐᲡᲬᲝᲠᲐᲓ ᲐᲠᲘᲡ ᲐᲡᲐᲮᲣᲚᲘ ᲓᲐ ᲛᲘᲡᲘ ᲛᲝᲜᲐᲪᲔᲛᲔᲑᲘ ᲐᲠ ᲐᲦᲔᲠᲪᲮᲔᲑᲐ ᲐᲜ ᲐᲠᲐᲜᲘᲠᲔᲑᲐ ᲛᲐᲗᲘ ᲒᲐᲛᲝᲧᲔᲜᲔᲑᲐ ᲐᲜ ᲒᲐᲓᲐᲪᲔᲛᲐ ᲛᲔᲡᲐᲛᲔ ᲞᲘᲠᲘᲡᲗᲕᲘᲡ.
3.ᲛᲘᲬᲘᲡ ᲡᲐᲛᲣᲨᲐᲝ ᲓᲐᲡᲐᲬᲧᲔᲑᲘ ᲓᲐᲜᲘᲨᲜᲣᲚᲔᲑᲘᲡ ᲛᲘᲮᲔᲓᲕᲘᲗ ᲓᲐᲖᲖᲘᲐᲜᲔᲑᲘᲡ ᲨᲔᲛᲗᲮᲕᲔᲕᲐᲨᲘ ᲛᲝᲜᲐᲪᲔᲛᲔᲑᲘ ᲐᲠᲐᲡᲬᲝᲠᲐᲓ ᲐᲠᲘᲡ ᲐᲡᲐᲮᲣᲚᲘ ᲓᲐ ᲛᲘᲡᲘ ᲛᲝᲜᲐᲪᲔᲛᲔᲑᲘ ᲐᲠ ᲐᲦᲔᲠᲪᲮᲔᲑᲐ ᲐᲜ ᲐᲠᲐᲜᲘᲠᲔᲑᲐ ᲛᲐᲗᲘ ᲒᲐᲛᲝᲧᲔᲜᲔᲑᲐ ᲐᲜ ᲒᲐᲓᲐᲪᲔᲛᲐ ᲛᲔᲡᲐᲛᲔ ᲞᲘᲠᲘᲡᲗᲕᲘᲡ.
4.ᲛᲝᲜᲐᲪᲔᲛᲔᲑᲘᲡ ᲓᲐᲛᲣᲨᲐᲕᲔᲑᲐᲛᲓᲔ ᲛᲘᲡᲘ ᲓᲐᲖᲘᲐᲜᲔᲑᲘᲡ ᲨᲔᲛᲗᲮᲕᲔᲕᲐᲨᲘ ᲛᲝᲜᲐᲪᲔᲛᲔᲑᲘ ᲐᲠᲐᲡᲬᲝᲠᲐᲓ ᲐᲠᲘᲡ ᲐᲡᲐᲮᲣᲚᲘ ᲓᲐ ᲛᲘᲡᲘ ᲛᲝᲜᲐᲪᲔᲛᲔᲑᲘ ᲐᲠ ᲐᲦᲔᲠᲪᲮᲔᲑᲐ ᲐᲜ ᲐᲠᲐᲜᲘᲠᲔᲑᲐ ᲛᲐᲗᲘ ᲒᲐᲛᲝᲧᲔᲜᲔᲑᲐ ᲐᲜ ᲒᲐᲓᲐᲪᲔᲛᲐ ᲛᲔᲡᲐᲛᲔ ᲞᲘᲠᲘᲡᲗᲕᲘᲡ.
5.ᲙᲝᲜᲢᲠᲐᲥᲢᲝᲠᲘ ᲕᲐᲚᲓᲔᲑᲣᲚᲘᲐ ᲛᲘᲬᲘᲡ ᲡᲐᲛᲣᲨᲐᲝᲔᲑᲘᲡ ᲓᲐᲬᲧᲔᲑᲐᲛᲓᲔ 14-ᲓᲦᲘᲗ ᲐᲓᲠᲔ.
6.ᲙᲝᲜᲢᲠᲐᲥᲢᲝᲠᲘ ᲕᲐᲚᲓᲔᲑᲣᲚᲘᲐ ᲛᲝᲠᲬᲘᲚ 1 ᲬᲚᲘᲡ ᲒᲐᲜᲛᲐᲕᲚᲝᲑᲐᲨᲘ.

ᲡᲐᲡᲢᲘᲛᲝ ᲛᲝᲜᲐᲪᲔᲛᲔᲑᲘ
ᲛᲘᲬᲘᲡ ᲜᲐᲙᲕᲔᲗᲘᲡ ᲯᲐᲛᲣᲠᲘ ᲤᲐᲠᲗᲝᲑᲘ 4160 კმ.მ
ᲡᲐᲡᲐᲚᲔᲑᲔᲚᲘ ᲙᲐᲜᲐᲚᲘᲖᲐᲪᲘᲘᲡ ᲥᲡᲔᲚᲘ ᲙᲐᲑᲔᲚᲘ 1329.4 კმ.მ
ᲡᲐᲙᲐᲜᲐᲚᲘᲖᲐᲪᲘᲝ ᲙᲐᲑᲔᲚᲘ 1573.8 კმ.მ

ᲨᲔᲛᲐᲠᲔᲑᲚᲔᲑᲘᲡ ᲮᲔ ᲛᲘᲪᲔᲛᲜᲔᲑᲘᲡ:

1.ᲔᲚᲔᲥᲢᲠᲝᲜᲣᲚᲘ ᲙᲐᲑᲔᲚᲘ ᲛᲘᲬᲘᲡᲥᲕᲔᲨ (ᲡᲘᲦᲠᲛᲔᲨᲘ 3.00-3.50)
2.ᲝᲞᲢᲘᲙᲣᲠᲘ ᲙᲐᲑᲔᲚᲘ ᲛᲘᲬᲘᲡᲥᲕᲔᲨ (ᲡᲘᲦᲠᲛᲔᲨᲘ 3.00-3.50)
3.ᲙᲝᲜᲢᲠᲝᲚᲘ ᲛᲘᲬᲘᲡᲥᲕᲔᲨ (ᲡᲘᲦᲠᲛᲔᲨᲘ 0.50-1.50)

ᲛᲘᲬᲘᲡ ᲡᲐᲛᲣᲨᲐᲝᲔᲑᲘᲡ ᲐᲠᲔᲐᲚᲘ

ᲐᲠᲡᲔᲑᲣᲚᲘ ᲬᲧᲚᲘᲡ ᲛᲘᲚᲘ D=300 ᲐᲮᲐᲚᲘ 5 ᲛᲔᲢᲠᲘᲐᲜᲘ ᲨᲔᲖᲦᲣᲓᲕᲐ, ᲠᲐᲪ ᲒᲐᲗᲕᲐᲚᲘᲡᲬᲘᲜᲔᲑᲣᲚᲘ ᲒᲕᲮᲕᲓᲔᲑᲐ ᲞᲠᲝᲔᲥᲢᲘᲠᲔᲑᲘᲡ ᲔᲢᲐᲞᲖᲔ ᲘᲮ. GWP ᲬᲔᲠᲘᲚᲘ

ᲛᲘᲚᲘ

sazogadoebrivi gzidan, simaRlis regulirebis xazis dadgenisTvis, fasadTan Sexebis yvelaze axlo wertili

ᲐᲠᲡᲔᲑᲣᲚᲘ ᲬᲧᲚᲘᲡ ᲛᲘᲚᲘ D-300, ს/კ 01.01.834

ᲨᲔᲖᲦᲣᲓᲕᲐ ᲝᲠᲘᲕᲔ ᲛᲮᲐᲠᲔᲡ 5 მ.

ᲤᲝᲠᲛᲐᲢᲘ	ᲤᲐᲠᲗᲘ	ᲐᲚᲑᲐᲛᲘᲡ №	ᲨᲔᲜᲘᲨᲕᲜᲘᲡ ᲜᲐᲛᲔᲠᲘ
A-2			

ᲐᲠᲕᲔᲠᲗᲔᲑᲘᲡ ᲐᲜᲒᲐᲠᲘᲨᲔᲑᲘ

0.00 — ᲜᲘᲨᲜᲘᲡ ᲒᲐᲜᲛᲐᲠᲗᲣᲚᲘ
6.00 — ᲜᲘᲨᲜᲘᲡ ᲞᲠᲝᲔᲥᲢᲣᲚᲘ
301.0 / 397.1 — ᲞᲐᲠᲐᲚᲔᲚᲣᲠᲘ ᲜᲘᲨᲜᲘᲡ
5 — ᲡᲘᲛᲐᲦᲚᲔ
1 — ᲞᲠᲝᲔᲥᲢᲘᲡ ᲡᲐᲖᲦᲕᲐᲠᲘ
ᲡᲐᲯᲔᲠᲘᲡ ᲙᲘᲜᲔᲛᲐᲢᲘᲙᲣᲠᲘ ᲮᲐᲖᲘ
ᲡᲐᲛᲨᲔᲜᲔᲑᲚᲝᲡ ᲙᲘᲜᲔᲛᲐᲢᲘᲙᲣᲠᲘ ᲮᲐᲖᲘ

ᲨᲔᲜᲘᲨᲕᲜᲔᲑᲘ

1. ᲡᲐᲛᲨᲔᲜᲔᲑᲚᲝ ᲛᲘᲬᲐᲖᲔ ᲛᲓᲔᲑᲐᲠᲔᲝᲑᲓᲐ ᲙᲠᲘᲢᲘᲙᲣᲚᲘ ᲓᲐᲜᲘᲨᲜᲣᲚᲔᲑᲔᲑᲘᲡ, ᲛᲪᲔᲜᲐᲠᲔᲔᲑᲘᲡ ᲓᲐ ᲡᲮᲕᲐ ᲛᲐᲒᲘᲡᲢᲠᲐᲚᲣᲠᲘ ᲘᲜᲪᲘᲜᲔᲠᲘᲡ ᲐᲮᲐᲚᲘ ᲛᲨᲔᲜᲔᲑᲚᲝᲑᲘᲡ ᲛᲝᲜᲐᲙᲕᲔᲗᲔᲑᲘᲡ ᲐᲦᲛᲝᲩᲜᲔᲜᲘᲡᲗᲕᲘᲡ ᲐᲠᲡᲔᲑᲣᲚᲘ ᲓᲝᲙᲣᲛᲔᲜᲢᲐᲪᲘᲘᲡ ᲛᲘᲮᲔᲓᲕᲘᲗ ᲓᲐᲖᲖᲘᲐᲜᲔᲑᲘᲡ ᲨᲔᲛᲗᲮᲕᲔᲕᲐᲨᲘ ᲛᲝᲜᲐᲪᲔᲛᲔᲑᲘ ᲐᲠᲐᲡᲬᲝᲠᲐᲓ ᲐᲠᲘᲡ ᲐᲡᲐᲮᲣᲚᲘ ᲓᲐ ᲛᲘᲡᲘ ᲛᲝᲜᲐᲪᲔᲛᲔᲑᲘ ᲐᲠ ᲐᲦᲔᲠᲪᲮᲔᲑᲐ ᲐᲜ ᲐᲠᲐᲜᲘᲠᲔᲑᲐ ᲛᲐᲗᲘ ᲒᲐᲛᲝᲧᲔᲜᲔᲑᲐ ᲐᲜ ᲒᲐᲓᲐᲪᲔᲛᲐ ᲛᲔᲡᲐᲛᲔ ᲞᲘᲠᲘᲡᲗᲕᲘᲡ.
2. ᲛᲝᲜᲐᲪᲔᲛᲔᲑᲘᲡ ᲓᲐᲛᲣᲨᲐᲕᲔᲑᲐᲛᲓᲔ ᲛᲘᲡᲘ ᲓᲐᲖᲘᲐᲜᲔᲑᲘᲡ ᲨᲔᲛᲗᲮᲕᲔᲕᲐᲨᲘ ᲛᲝᲜᲐᲪᲔᲛᲔᲑᲘ ᲐᲠᲐᲡᲬᲝᲠᲐᲓ ᲐᲠᲘᲡ ᲐᲡᲐᲮᲣᲚᲘ ᲓᲐ ᲛᲘᲡᲘ ᲛᲝᲜᲐᲪᲔᲛᲔᲑᲘ ᲐᲠ ᲐᲦᲔᲠᲪᲮᲔᲑᲐ ᲐᲜ ᲐᲠᲐᲜᲘᲠᲔᲑᲐ ᲛᲐᲗᲘ ᲒᲐᲛᲝᲧᲔᲜᲔᲑᲐ ᲐᲜ ᲒᲐᲓᲐᲪᲔᲛᲐ ᲛᲔᲡᲐᲛᲔ ᲞᲘᲠᲘᲡᲗᲕᲘᲡ.
3. ᲙᲝᲜᲢᲠᲐᲥᲢᲝᲠᲘ ᲕᲐᲚᲓᲔᲑᲣᲚᲘᲐ ᲛᲘᲬᲘᲡ ᲡᲐᲛᲣᲨᲐᲝᲔᲑᲘᲡ ᲓᲐᲬᲧᲔᲑᲐᲛᲓᲔ 14-ᲓᲦᲘᲗ ᲐᲓᲠᲔ.

ᲒᲐᲜᲐᲗᲔᲑᲘᲡ ᲡᲐᲮᲔᲚᲘ

ᲛᲬᲕᲐᲜᲔᲖᲝᲜᲔᲑᲘᲡ ᲒᲐᲠᲔᲨᲔ ᲥᲡᲔᲚᲔᲑᲘᲡ ᲒᲐᲓᲐᲐᲓᲒᲘᲚᲔᲑᲐ

ᲞᲠᲝᲔᲥᲢᲘᲡ ᲜᲐᲛᲔᲠᲘ	ᲛᲬᲕᲐᲜᲔ ᲖᲝᲜᲔᲑᲘᲡ ᲓᲐᲜᲘᲨᲜᲣᲚᲔᲑᲔᲑᲘ
ᲛᲘᲡᲐᲛᲐᲠᲗᲘ	ᲡᲐᲮᲔᲚᲛᲬᲘᲤᲝ ᲛᲜᲘᲨᲕᲜᲔᲚᲝᲑᲐ
ᲐᲦᲬᲔᲠᲘᲚᲝᲑᲐ	ᲥᲐᲠᲗᲣᲚᲘ ᲘᲛᲔᲠᲔᲗᲘᲡ, ᲐᲯᲐᲠᲘᲡ ᲥᲕᲔᲨ №4
ᲡᲐᲙᲐᲓᲐᲡᲢᲠᲝ ᲙᲝᲓᲘ: 01.17.02.005.026	

ᲛᲘᲛᲐᲦᲠᲔᲑᲚᲘᲡ ᲐᲕᲢᲝᲠᲘ	ᲒᲕᲐᲠᲘ	ᲮᲔᲠᲛᲝᲬᲔᲠᲐ
ᲐᲠᲥᲘᲢᲔᲥᲢᲣᲠᲐ	ᲒᲘᲝᲠᲒᲐᲫᲔ	
ᲙᲝᲜᲡᲢᲠᲣᲥᲪᲘᲐ	ᲒᲘᲝᲠᲒᲐᲫᲔ	
ᲔᲚᲔᲥᲢᲠᲝᲛᲔᲥᲐᲜᲘᲙᲐ	ᲒᲘᲝᲠᲒᲐᲫᲔ	
ᲒᲐᲜᲐᲗᲔᲑᲘᲡ ᲡᲐᲮᲔᲚᲘ	ᲒᲘᲝᲠᲒᲐᲫᲔ	

ID:404449628

samo group

ᲛᲐᲡᲨᲢᲐᲑᲘ 1:250	ᲗᲐᲠᲘᲦᲘ	05.09.2023
	ᲐᲮᲐᲚᲘ ᲠᲔᲓᲐᲥᲪᲘᲘᲡ ᲗᲐᲠᲘᲦᲘ	
	1	12.11.2024
	2	
	3	
	4	
	5	
	6	
ᲡᲐᲮᲔᲚᲘ	ᲒᲐᲠᲔᲒᲜᲘᲚᲘ	ᲨᲔᲡᲠ.
ᲡᲐᲡᲐᲮᲘᲡ ᲐᲜᲒᲐᲠᲘᲨᲘ		