# H301 (ჰ ბლოკი)
1 : 100

## ჭრილი 1-1
Author

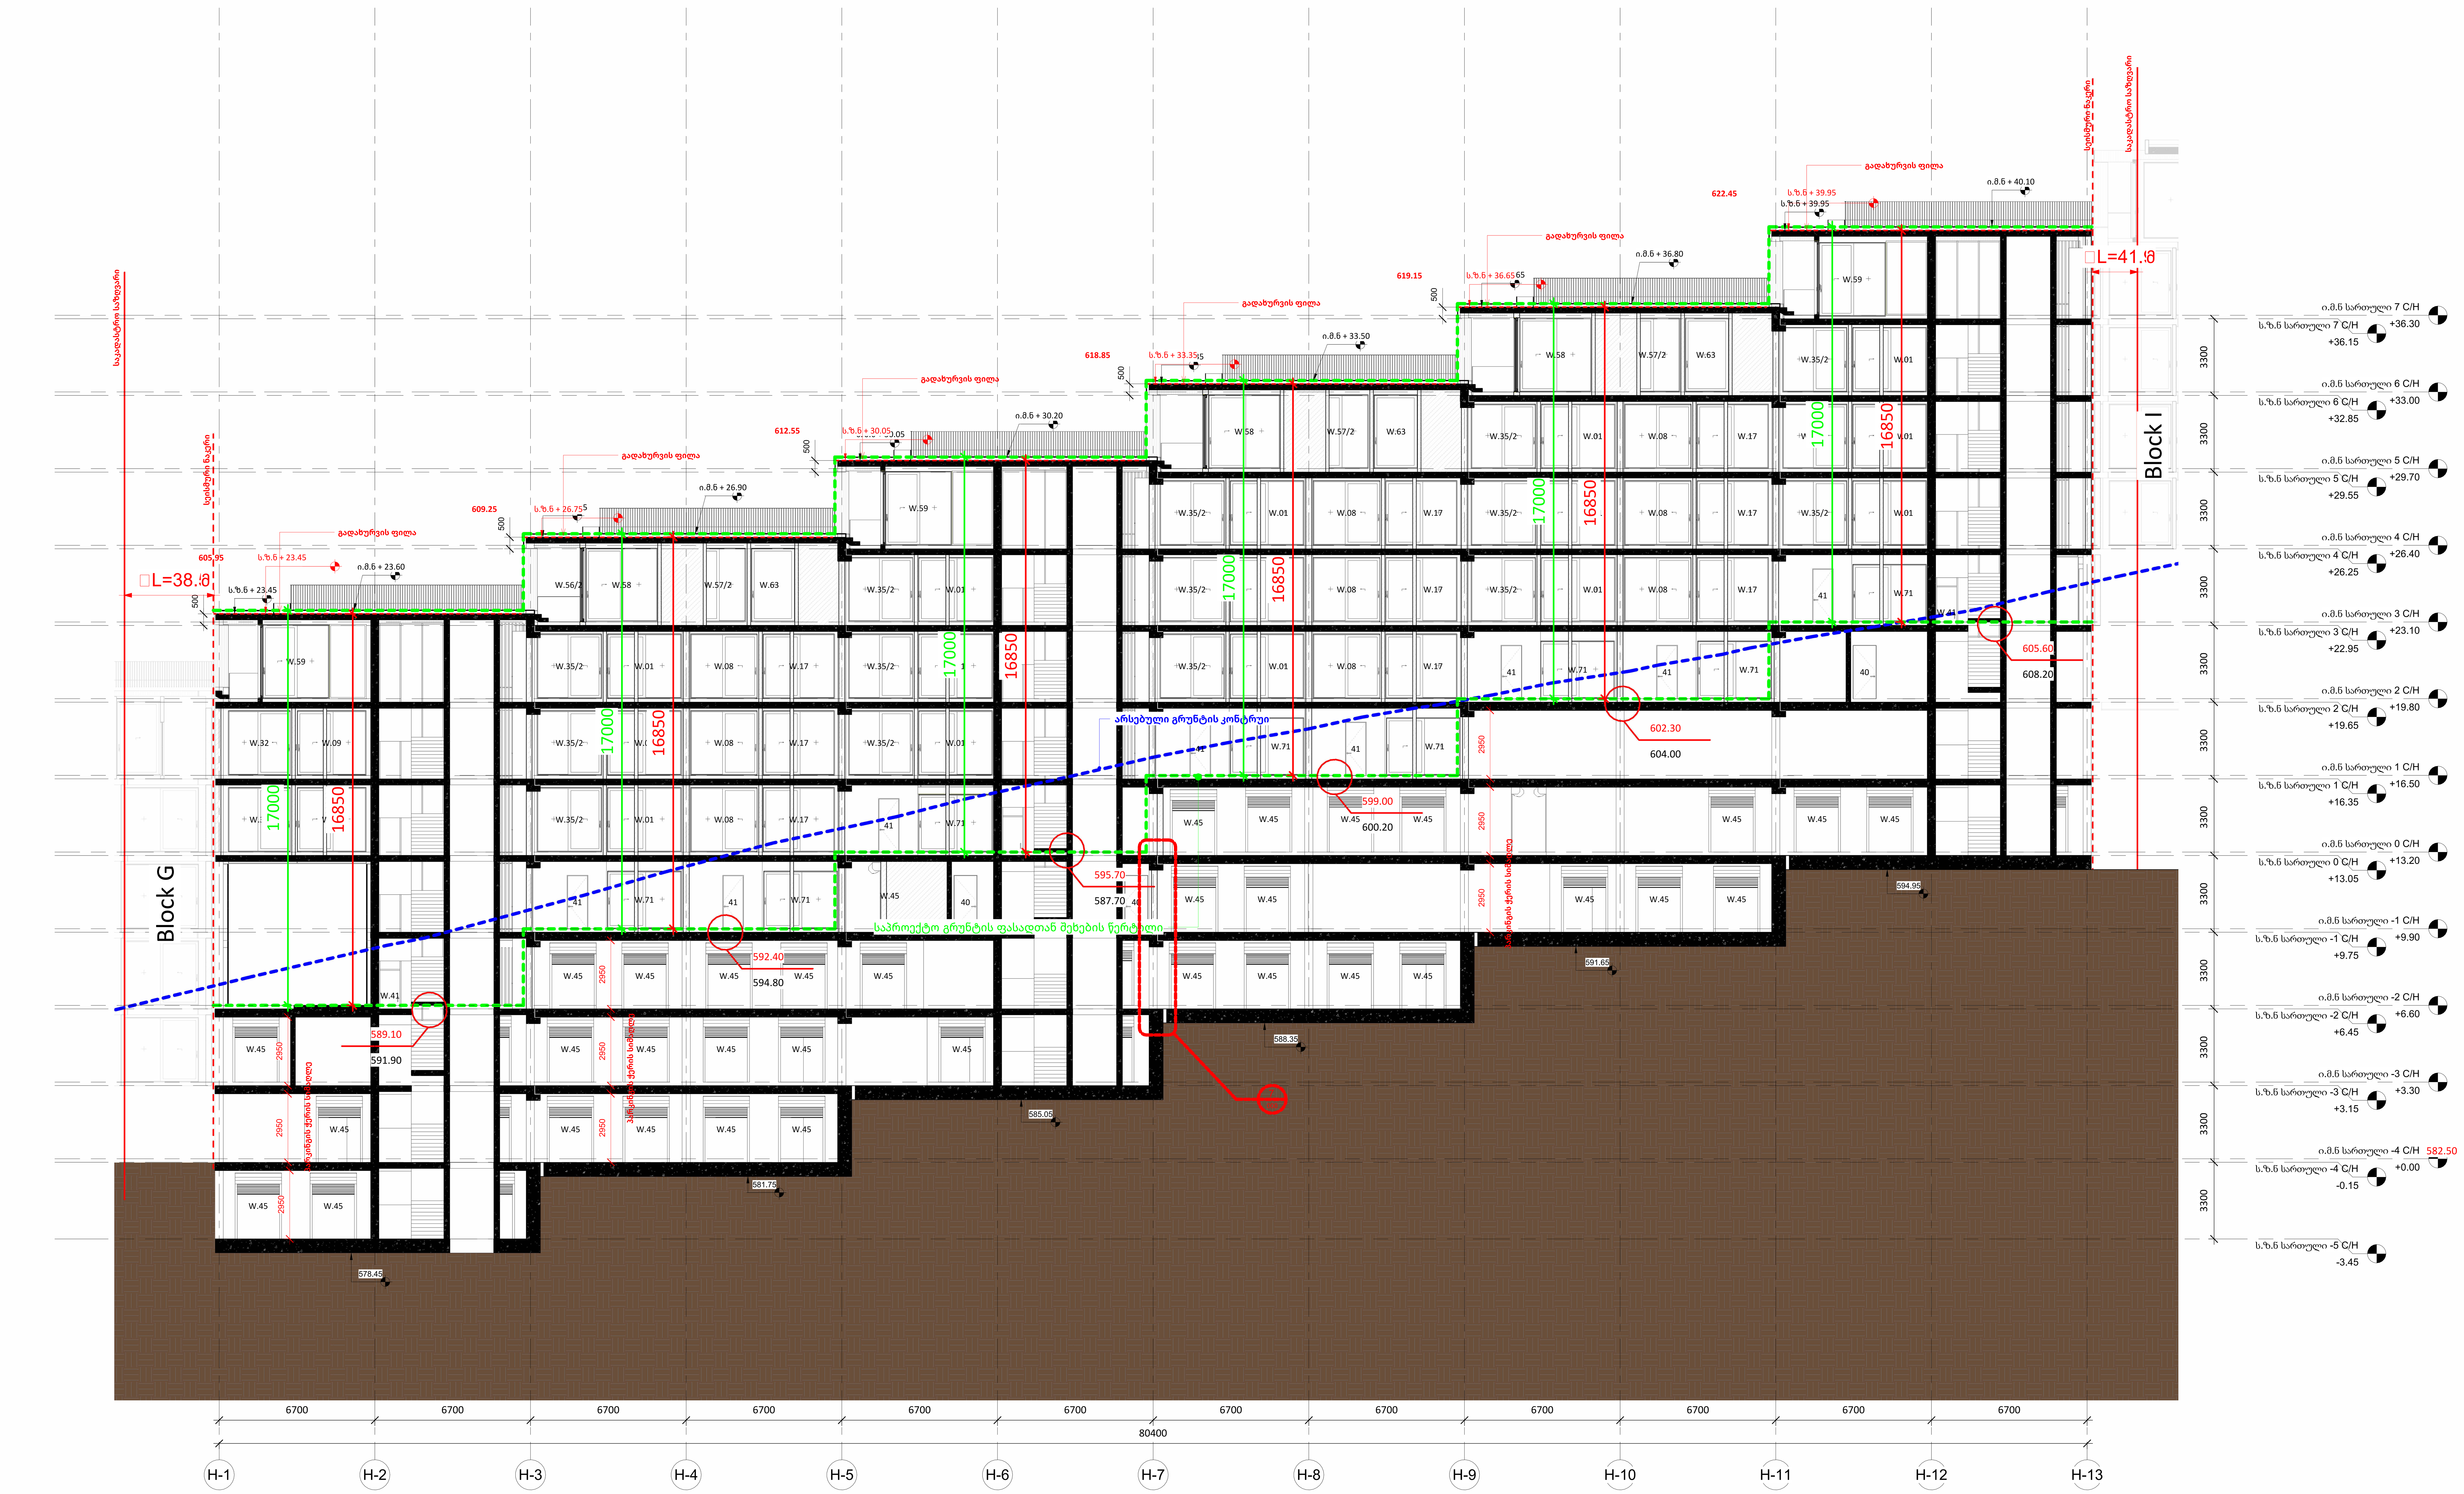


A0

# H301 (ჰ ბლოკი)

სათაური / Sheet Name

ჭრილი 1-1


NS Studio
0179 ბაზალეთის ქუჩა 3
ქ. თბილისი, საქართველო.
Tel: 593 27 88 58
info@nsstudio.ge


პროექტი / Project

ქალაქი თბილისი

ინფორმაცია დამკვეთის შესახებ

-

სქემატური გეგმა / Schematic Plan

სქემატური განშლა /Schematic  Elevation

შენიშვნა / Note

ექსპლიკაცია / Legend

# 3/31/2026 12:28:10 PM

Cad Dwg File: **ნაფეტვრები**


ლუკა ჩაგანავა
ნინო ჭანტურია
ვახტანგ ცხოვრებაშვილი
ელენე ედიშერაშვილი
გიორგი ხეცურიანი
გიორგი გოგოლაძე
ილია გამისონია
ლევან არველაძე
ლევან ქილაშვილი
NS Studio

H302 (H ბლოკი)
1 : 100

ჭრილები
Author

## 15-15/H6 ბლოკი




## 16-16/H5 ბლოკი

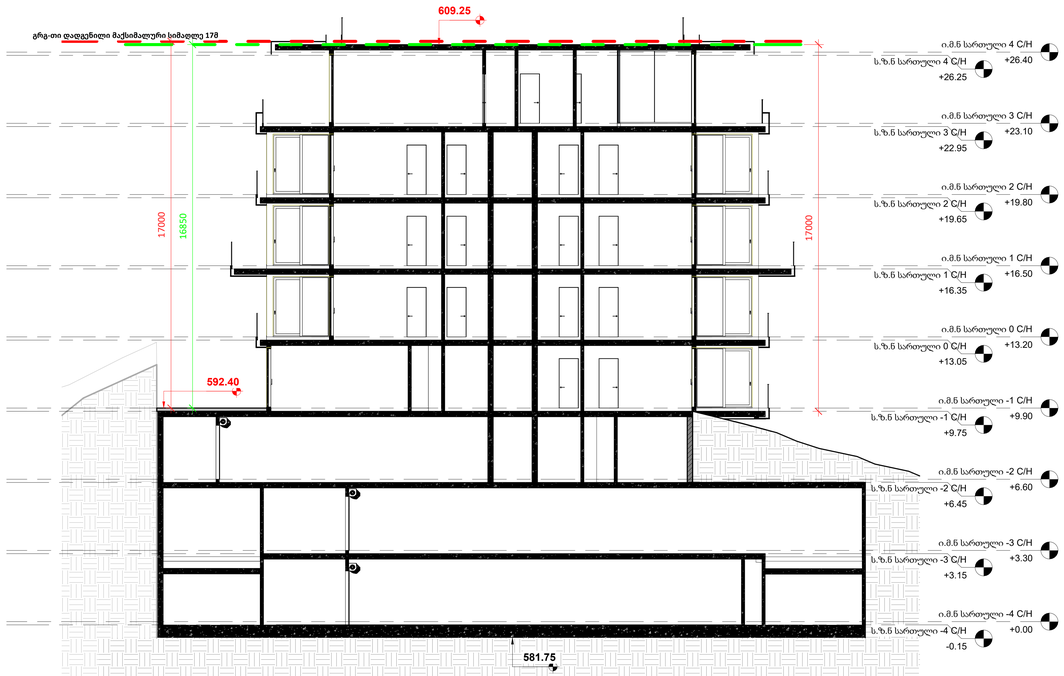


## 17-17/H4 ბლოკი

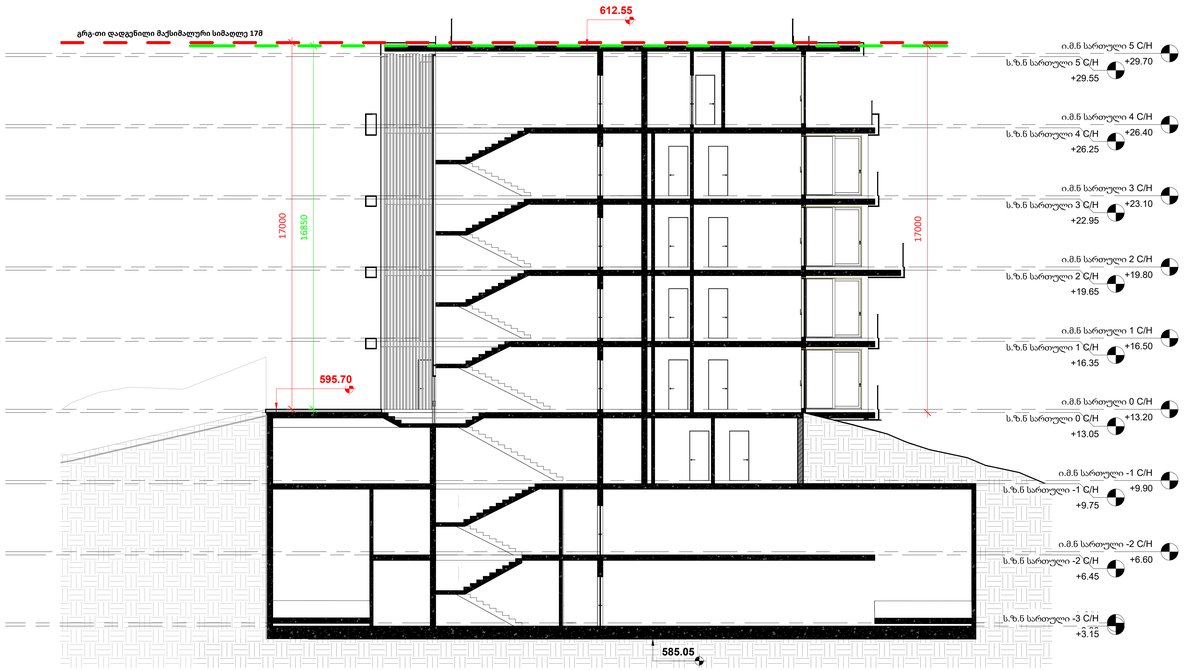


## 18-18/H3 ბლოკი

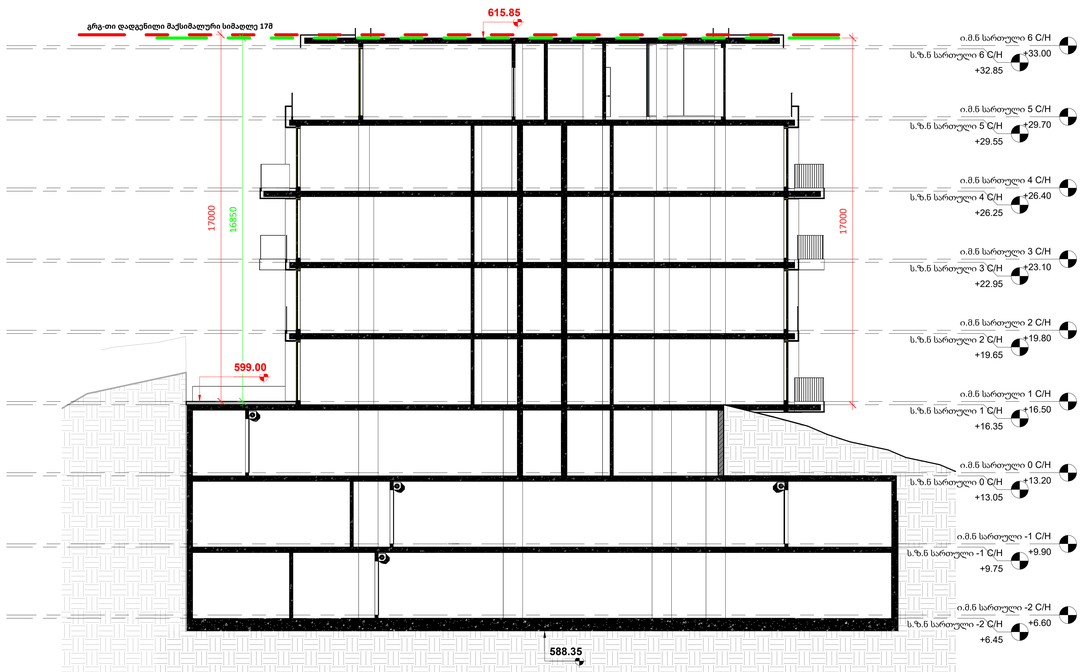


A0

# H302 (H ბლოკი)

სათაური / Sheet Name

ჭრილები


NS Studio
0179 ბაზალეთის ქუჩა 3
ქ. თბილისი, საქართველო.
Tel: 593 27 88 58
info@nsstudio.ge


პროექტი / Project

ქალაქი თბილისი

ინფორმაცია დამკვეთის შესახებ

-

სქემატური გეგმა / Schematic Plan

სქემატური განშლა /Schematic Elevation

შენიშვნა / Note

ექსპლიკაცია / Legend

# 3/17/2026 2:50:21 PM

Cad Dwg File: **ნაფეტვრები**

ლუკა ჩაგანავა

ნინო ჭანტურია

ვახტანგ ცხოვრებამვილი

ელენე ედიშერამვილი

გიორგი ხეცურიანი

გიორგი გოგოლაძე

ილია გამისონია

ლევან არველაძე

ლევან ქილაშვილი

NS Studio

# H303 (H ბლოკი)

Author

ჯმოცვბი

1 : 100

## 19-19/H2 ბლოკი

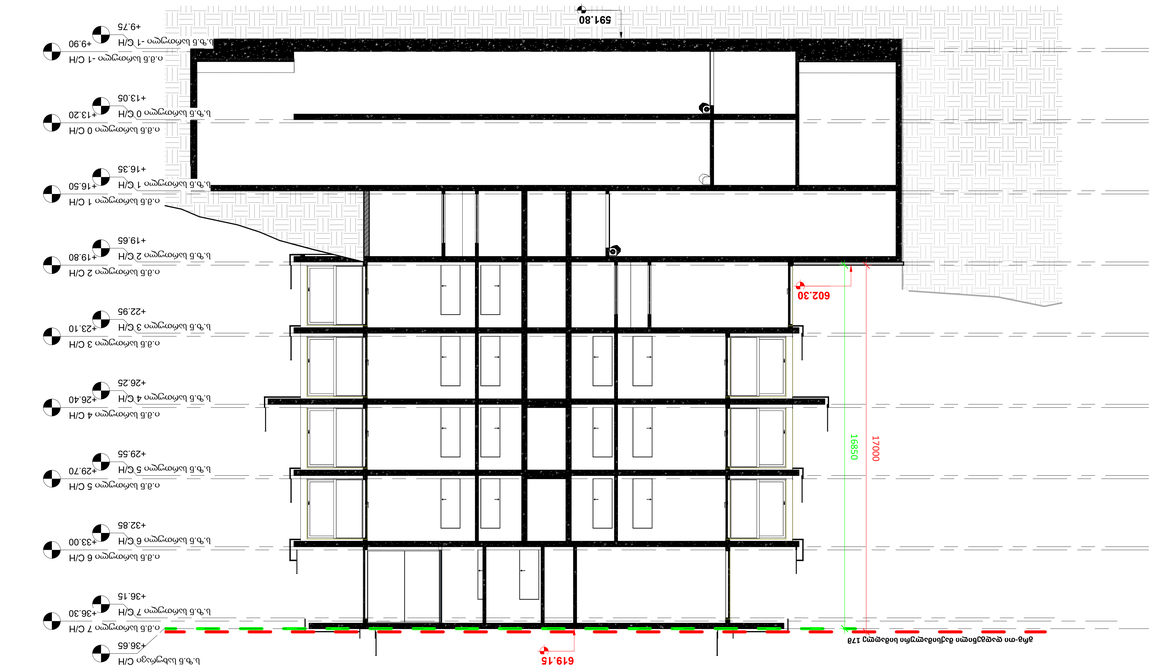


## 20-20/H1 ბლოკი

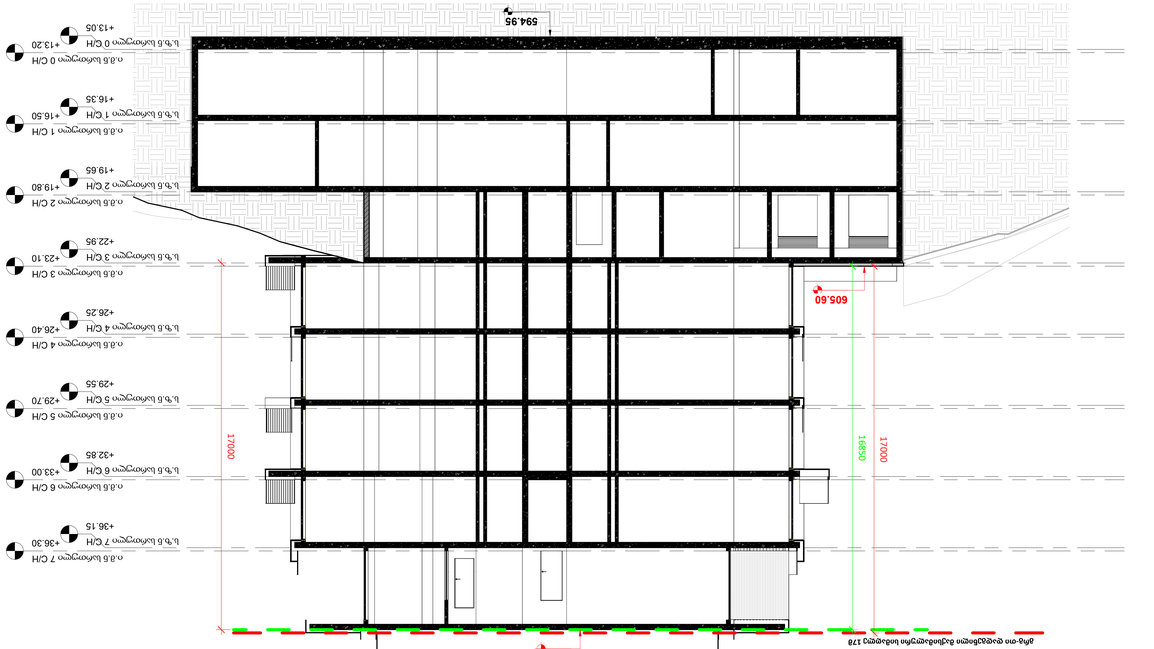


A0

# H303 (H ბლოკი)

Sheet Name / ფანელი

NS Studio
0179 ბაზალეთის ქმრა 3
ქ. თბილისი, საქართველო.
Tel: 593 27 88 58
info@nsstudio.ge

პროექტის დასახელება / Project

ნებისმიერი ტიპის დაკავებული ფართის ტექნიკური მახასიათებლები

-

ფასადის ძირითადი ხედი / Schematic Plan

ფასადის სქემა /schematic Elevation

შენიშვნა / Note

NS Studio

#3/17/2026 2:50:37 PM

Cad DWG File: **ნაგებობის**

ფილიალი

ნინო ქებულაძე

პასუხისმგებელი პირი

ელექტრონული ფოსტა

ტელეფონის ნომერი

ობიექტის მისამართი

ობიექტის მფლობელი

ობიექტის დასახელება

ობიექტის ტიპი

ობიექტის მისამართი

ობიექტის მფლობელი

ობიექტის დასახელება

ობიექტის ტიპი

ნებისმიერი ტიპის დაკავებული ფართის ტექნიკური მახასიათებლები

ფასადის ძირითადი ხედი / Schematic Plan

ფასადის სქემა /schematic Elevation

შენიშვნა / Note

NS Studio

# დეტალები ფასადის / Facade Details

000

As indicated

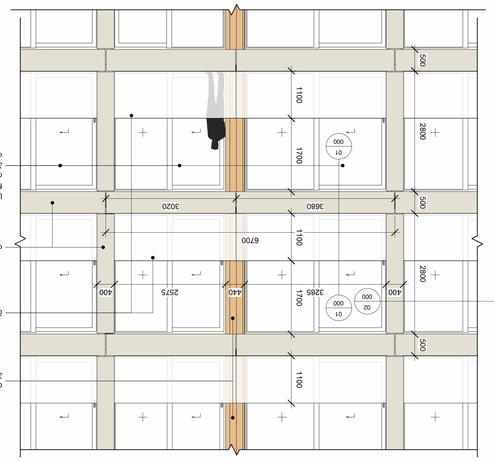


ფასადის დეტალების ანაწყობის ექსპლიკაცია RAL- 7044 ფერით

ექსპლიკაცია ფასადის დეტალების ანაწყობის RAL- 7044 ფერით

ფასადის დეტალების ანაწყობის ექსპლიკაცია RAL- 7044 ფერით

ექსპლიკაცია ფასადის დეტალების ანაწყობის RAL- 7044 ფერით

ფასადის დეტალების ანაწყობის ექსპლიკაცია RAL- 7044 ფერით

ექსპლიკაცია ფასადის დეტალების ანაწყობის RAL- 7044 ფერით


A0

000

Sheet Name / ფურცლის სახელი

NS Studio
0179 საბურთალო ქუჩა 3
ქ. თბილისი, საქართველო.
Tel: 593 27 88 58
info@nsstudio.ge

Project / პროექტის დასახელება

ინჟინრული კომუნიკაციების და ტექნიკური დანადგარების ანაწყობი

-

Schematic Plan / სქემატური გეგმა

Schematic Elevation / სქემატური ჭრილი

Note / შენიშვნა

Legend / აღნიშვნები

NS Studio

#6/23/2025 12:53:17 PM

Cad DWG File: ნაკეთები

ლითა ჩაბნევა

ეკრანირებული ელექტრული ქსელის ტიპიური ჩადგმა

ელექტრული ქსელის ტიპიური ჩადგმა

ვენტილაციის ხვრელის ტიპიური ჩადგმა

ალუმინის ფანჯრის ტიპიური ჩადგმა

ალუმინის კარის ტიპიური ჩადგმა

ალუმინის ფანჯრის ტიპიური ჩადგმა

ნაკეთობა

ნაკეთობა

I301 (I ბლოკი)
1 : 100

ჭრილი
Author

## ჭრილი 2-2

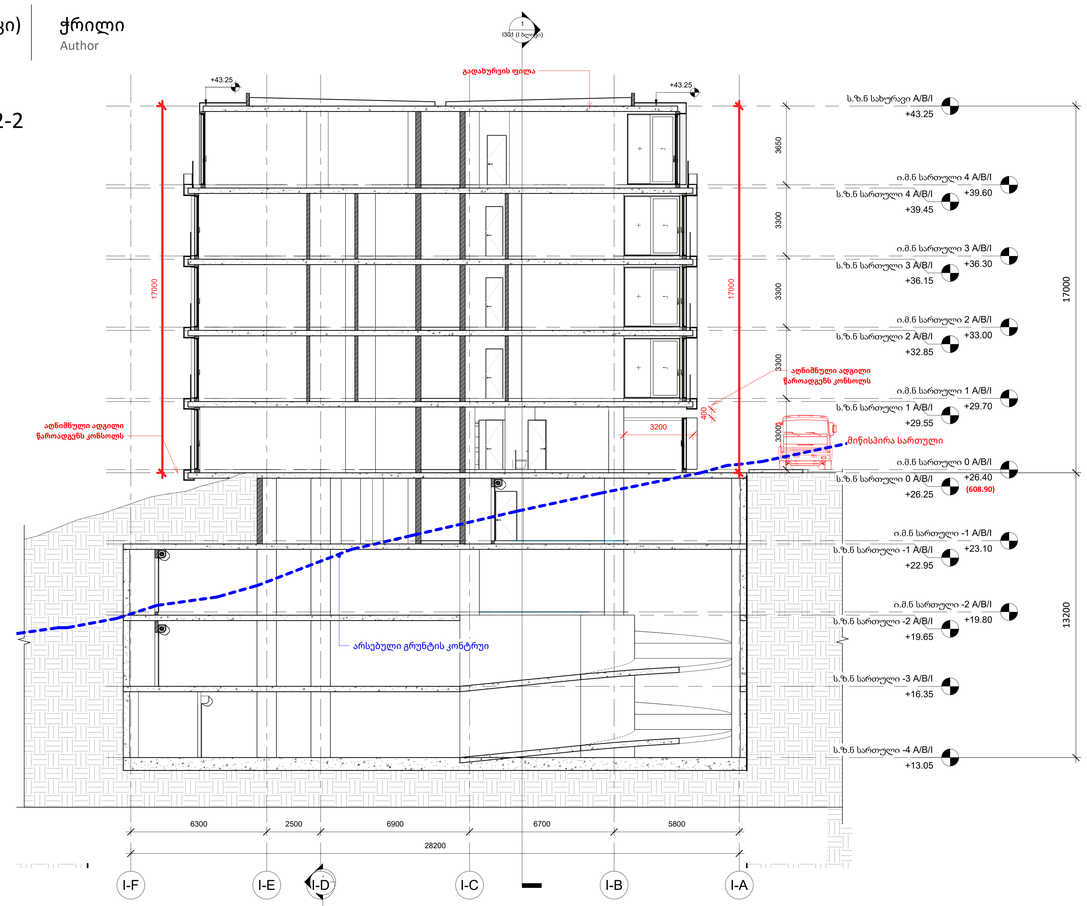


## ჭრილი 1-1

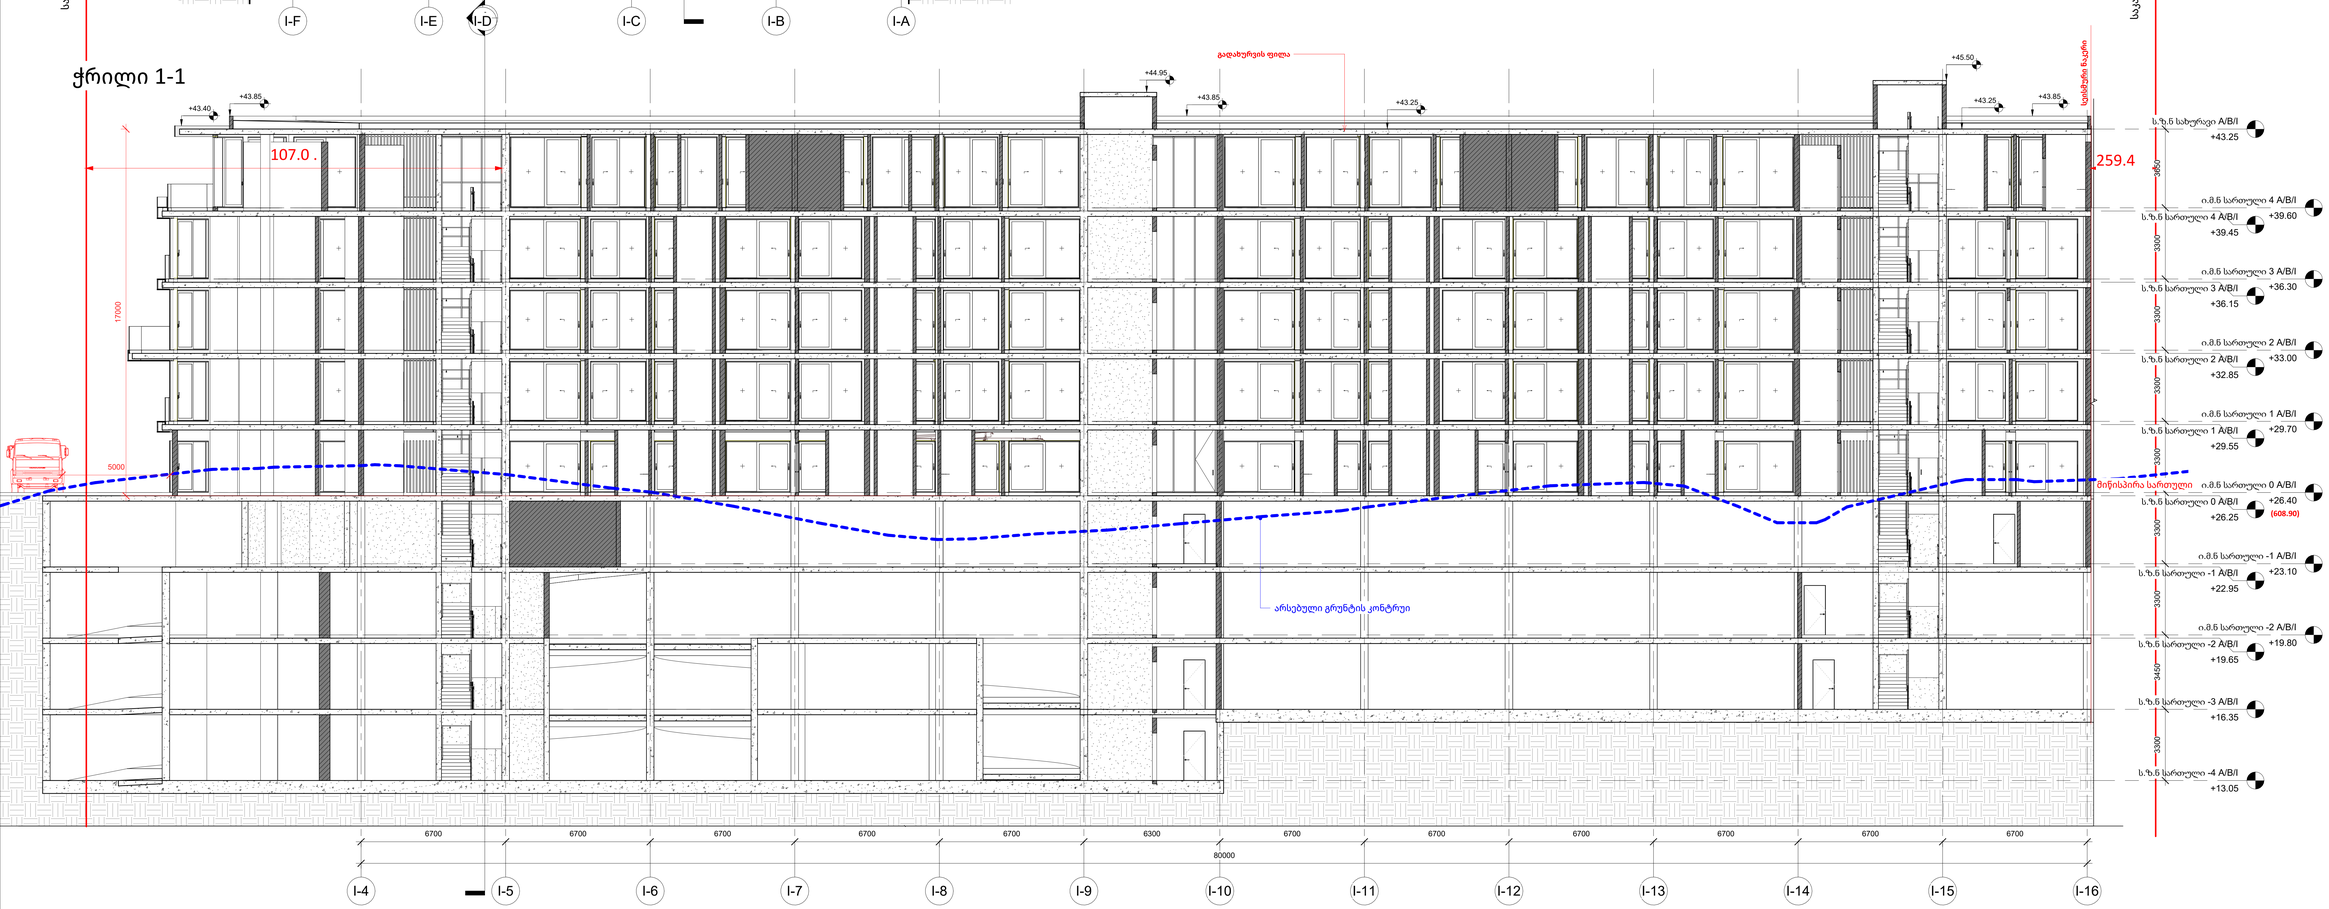


A0

# I301 (I ბლოკი)

სათაური / Sheet Name

ჭრილი


NS Studio
0179 ბაზალეთის ქუჩა 3
ქ. თბილისი, საქართველო.
Tel: 593 27 88 58
info@nsstudio.ge


პროექტი / Project

ქალაქი თბილისი

ინფორმაცია დამკვეთის შესახებ

-

**სქემატური გეგმა / Schematic Plan**

**სქემატური განშლა /Schematic Elevation**

**შენიშვნა / Note**

**ექსპლიკაცია / Legend**

# 9/17/2025 5:09:30 PM

Cad Dwg File: **ნაფეტვრები**

ლუკა ჩაგანავა
ნინო ჭანტურია
ვახტანგ ცხოვრებაშვილი
ელენე ედიშერაშვილი
გიორგი ხეცურიანი
გიორგი გოგოლაძე
ილია გამისონია
ლევან არველაძე
ლევან ქილაშვილი

NS Studio

As indicated

# 000 ფასადის დეტალები

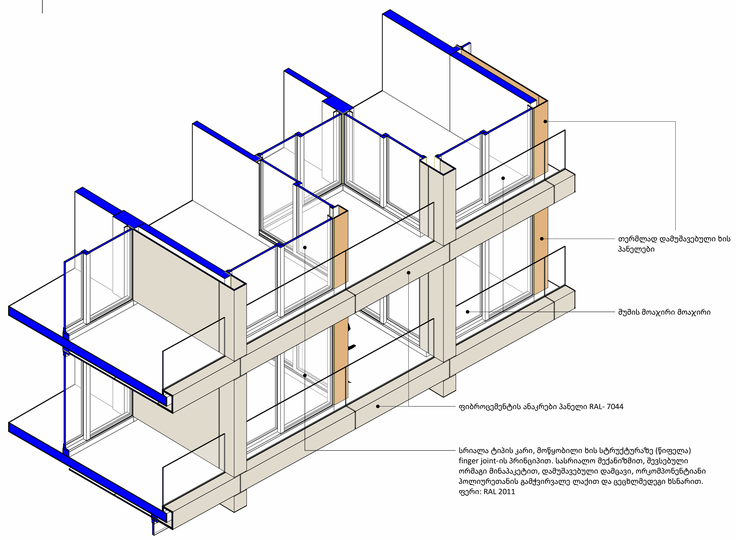


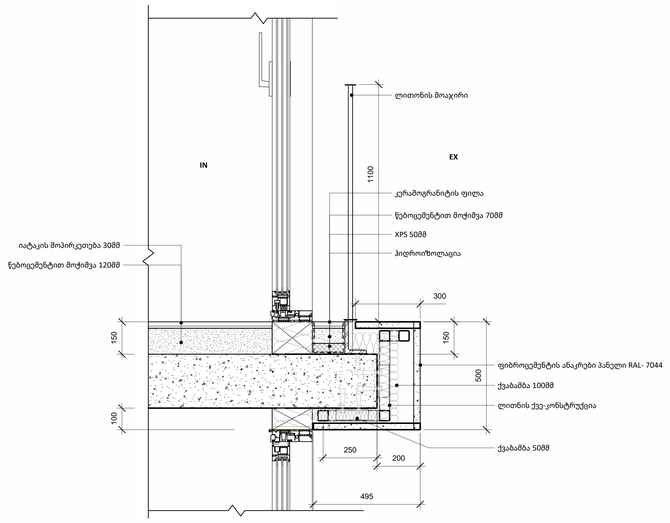


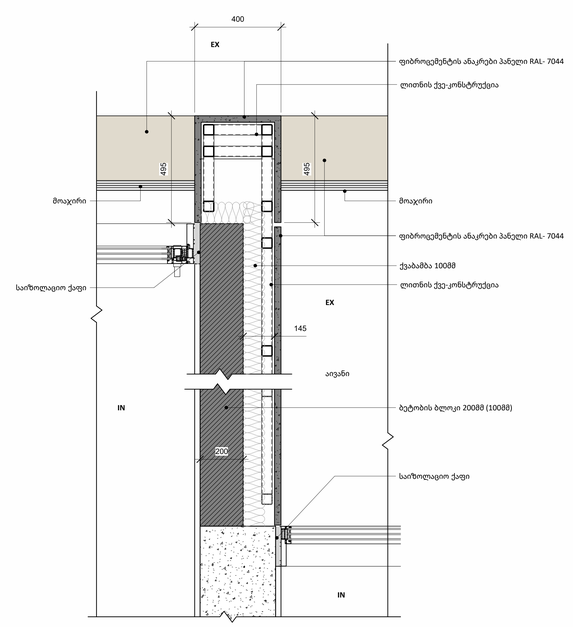


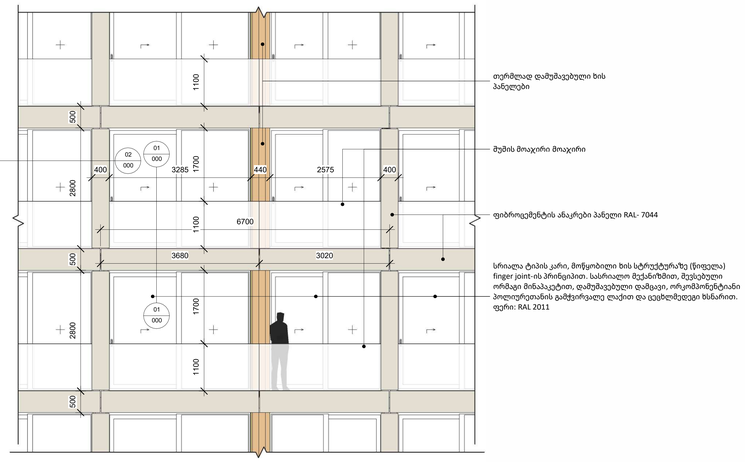


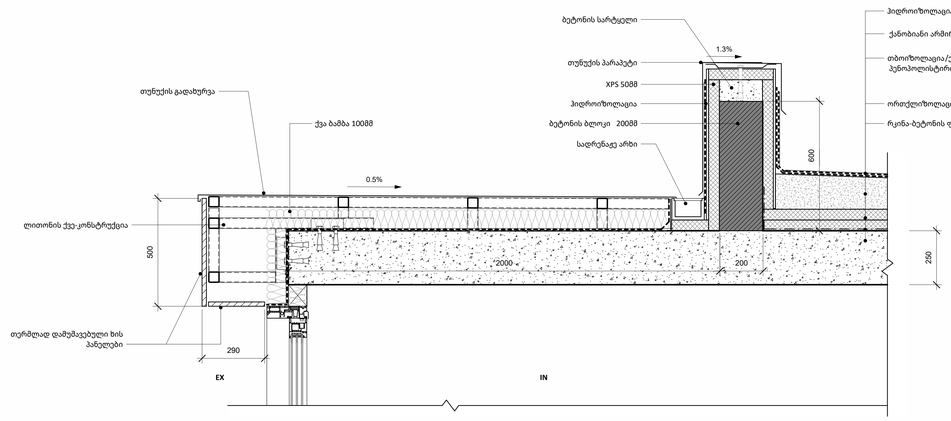


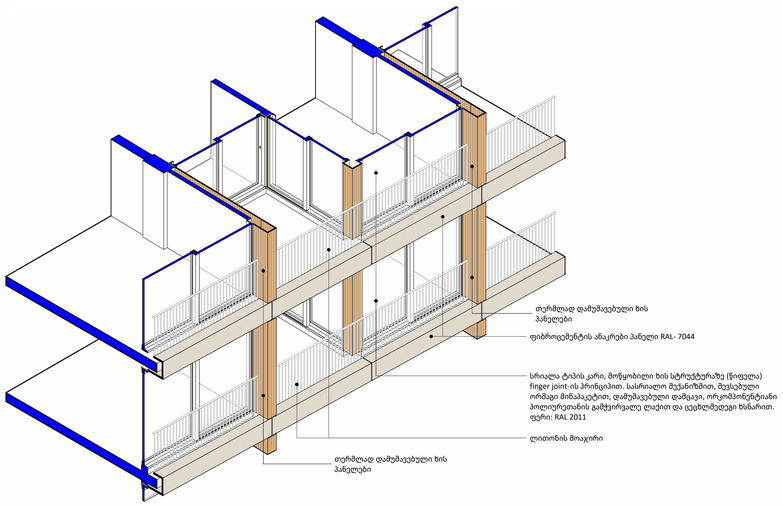


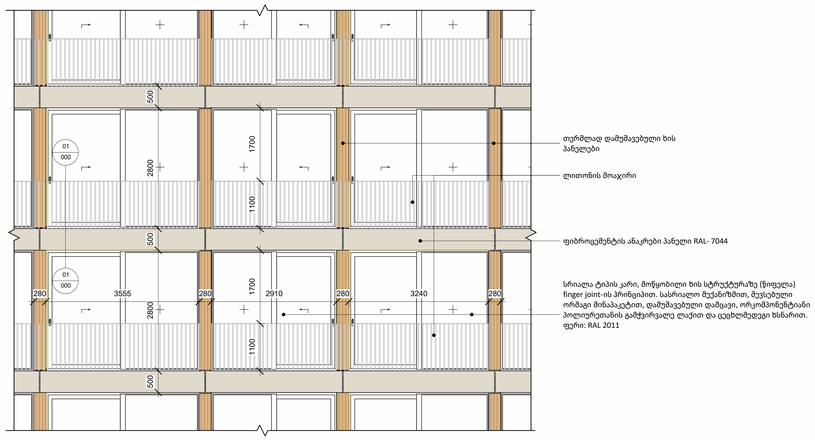


**A0**

**000**

სათაური / Sheet Name

ფასადის დეტალები

NS Studio
0179 ბაზალეთის ქუჩა 3
ქ. თბილისი, საქართველო.
Tel: 593 27 88 58
info@nsstudio.ge

პროექტი / Project

ქალაქი თბილისი

ინფორმაცია დამკვეთის შესახებ

-

**სქემატური გეგმა / Schematic Plan**

**სქემატური განშლა /Schematic Elevation**

**შენიშვნა / Note**

**ექსპლიკაცია / Legend**

# 6/23/2025 12:53:17 PM

Cad Dwg File: **ნაფეტვრები**

ლუკა ჩაგანავა
ნინო ჭანტურია
ვახტანგ ცხოვრებაშვილი
ელენე ედიშერაშვილი
გიორგი ხეცურიანი
გიორგი გოგოლაძე
ილია გამისონია
ლევან არველაძე
ლევან ქილაშვილი
NS Studio

# A100 ჭრილი 1-1

1:100

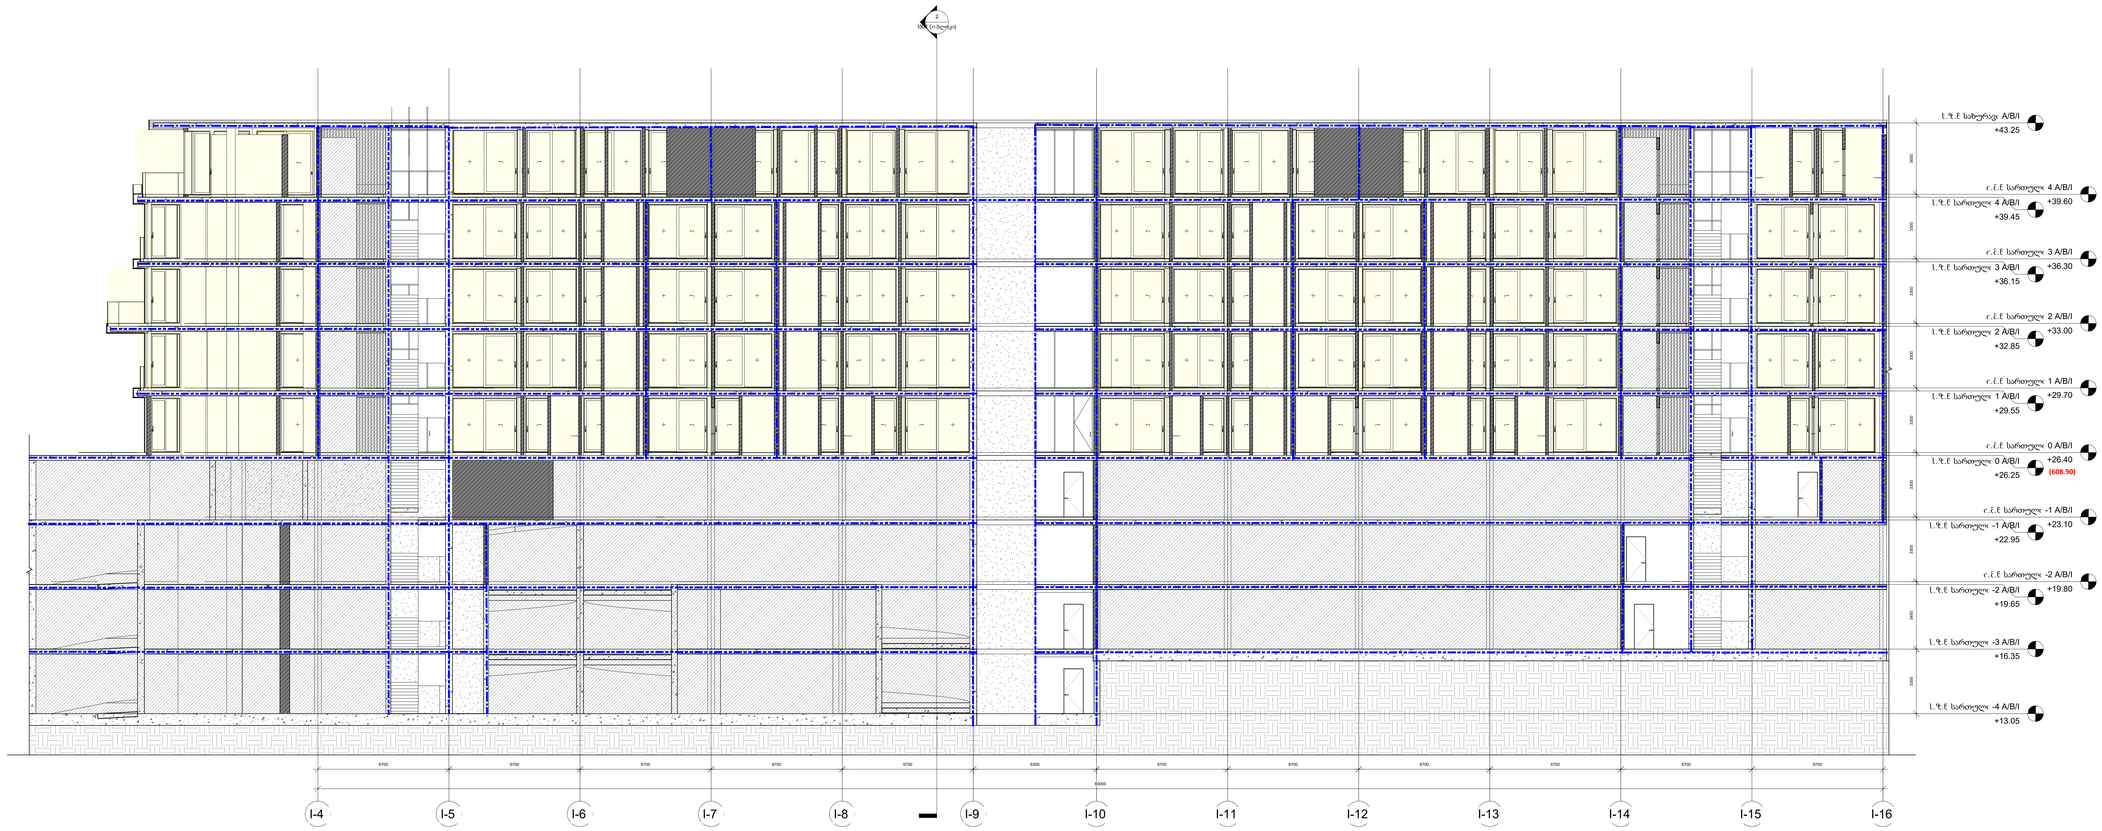


A1

**A100**


Ns studio
0179 ბაზალეთის ქუჩა 3
ქ. თბილისი, საქართველო.
Tel: 593 27 88 58
info@nsstudio.ge


პროექტი

ნაფეტვრები - მრავალბინიანი
საცხოვრებელი სახლი

სტრუქტურა

ინფორმაცია დამკვეთის შესახებ

#05.14.2025

Cad Dwg File:

ლუკა ჩაგანავა

ნინო ჭანტურია

ვახტანგ ცხოვრებაშვილი

გიორგი ხეცურიანი

ელენე ედიშერაშვილი

ლევან არველაძე

გიორგი გოგოლაძე

ლევან ქილაშვილი

ილია გამისოია

Ns studio

501 | კიბის ფრაგმენტები

1 : 50

Author

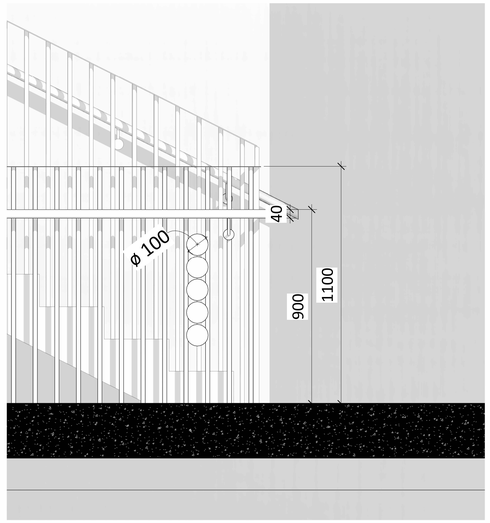


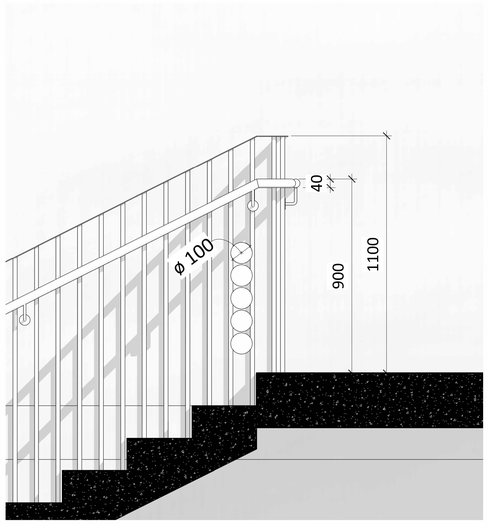


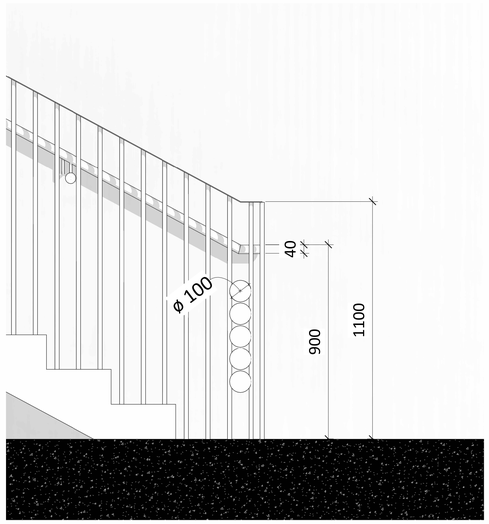


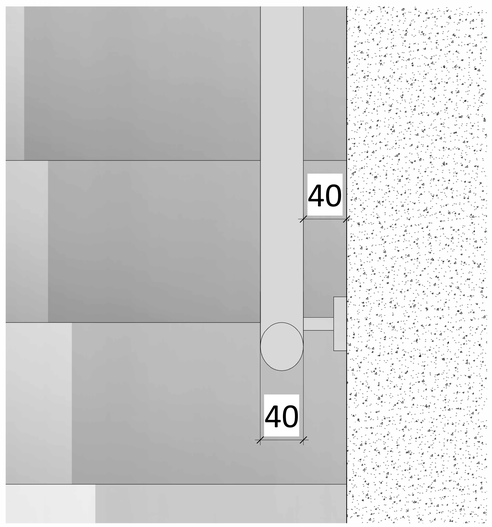


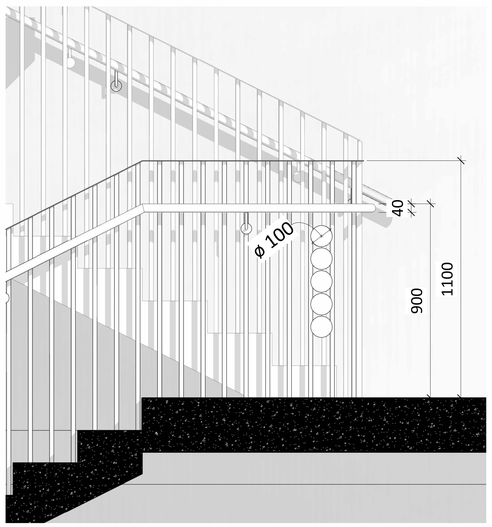


A0

**501**

სათაური / Sheet Name

კიბის ფრაგმენტები

NS Studio
0179 ბაზალეთის ქუჩა 3
ქ. თბილისი, საქართველო.
Tel: 593 27 88 58
info@nsstudio.ge

პროექტი / Project

ქალაქი თბილისი

ინფორმაცია დამკვეთის შესახებ

-

**სქემატური გეგმა / Schematic Plan**

**სქემატური განშლა /Schematic Elevation**

**შენიშვნა / Note**

**ექსპლიკაცია / Legend**

#6/23/2025 16:26:25

Cad Dwg File: **ნაფეტვრები**

ლუკა ჩაგანავა

ნინო ჭანტურია

ვახტანგ ცხოვრებამშვილი

ელენე ედიშერამშვილი

გიორგი ხეცურიანი

გიორგი გოგოლაძე

ილია გამისონია

ლევან არველაძე

ლევან ქილაშვილი

NS Studio

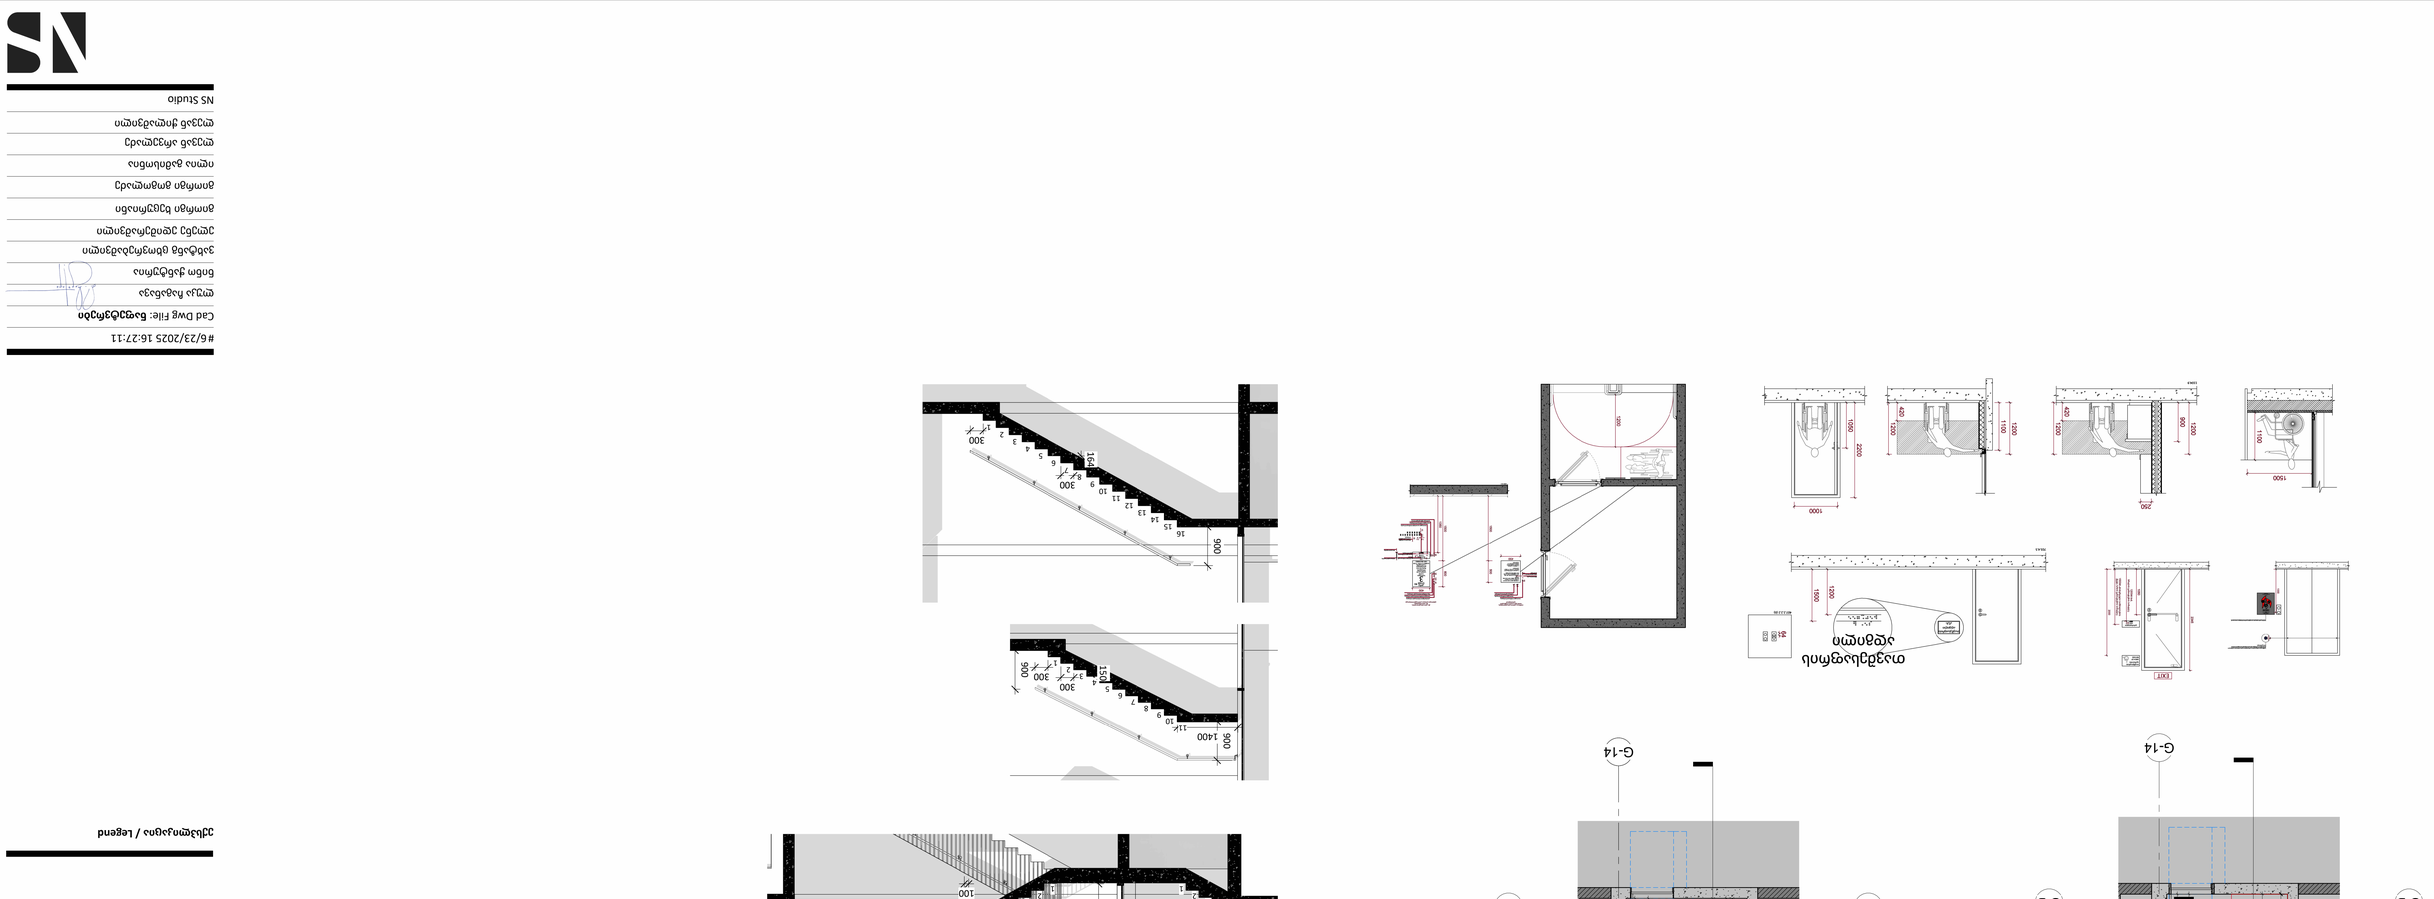
G-14
G-B
G-A
1 : 50
1 : 50
1 : 50

502 | კიბის ფრაგმენტები 3

1 : 50

Author

ჭრილი 1-1
1:20

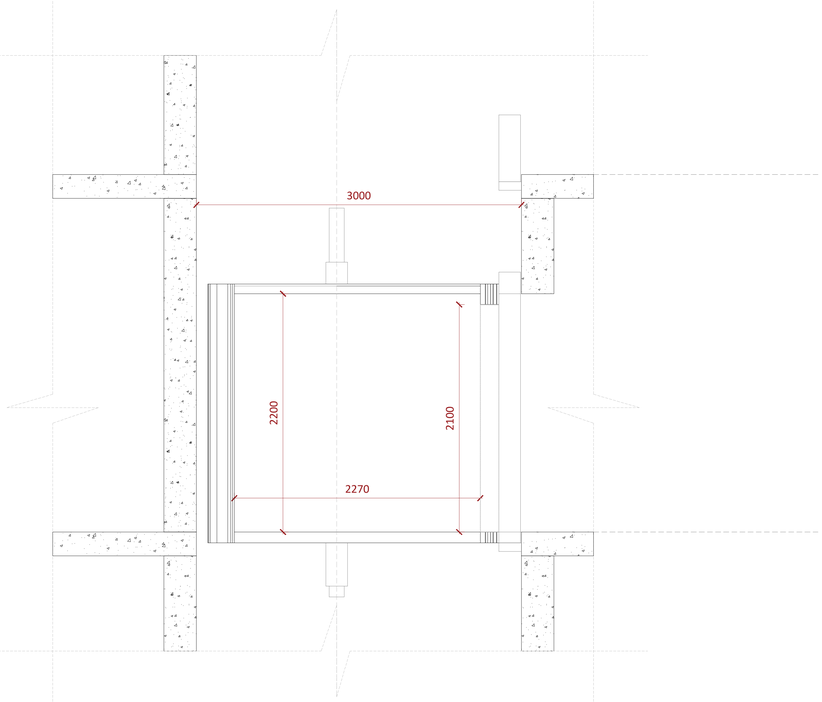


გეგმა
1:20

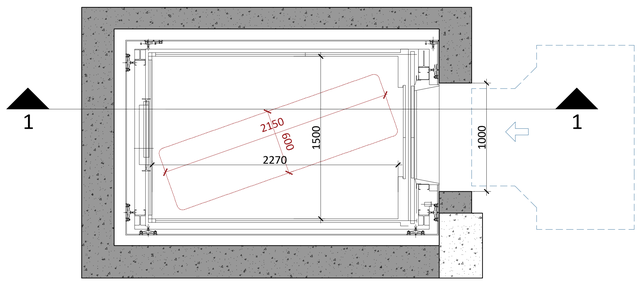


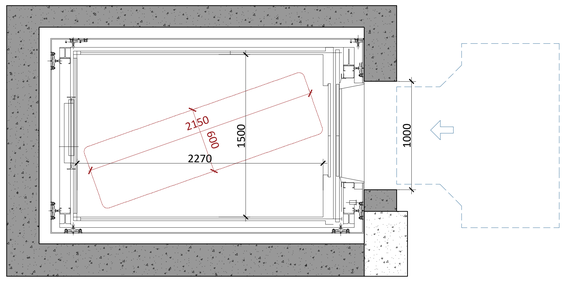


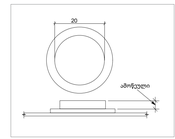


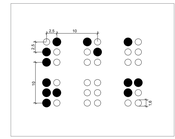

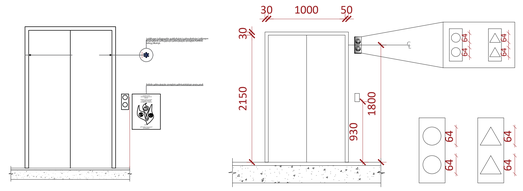


A0

სათაური / Sheet Name

NS Studio
0179 ბაზალეთის ქუჩა 3
ქ. თბილისი, საქართველო.
Tel: 593 27 88 58
info@nsstudio.ge

პროექტი / Project

ქალაქი თბილისი

ინფორმაცია დამკვეთის შესახებ

-

**სქემატური გეგმა / Schematic Plan**

**სქემატური განლა /Schematic Elevation**

**შენიშვნა / Note**

**ექსპლიკაცია / Legend**

#

Cad Dwg File: **ნაფეტვრები**

ლუკა ჩაგანავა

ნინო ქანტურია

ვახტანგ ცხოვრებაშვილი

ელენე ედიშერაშვილი

გიორგი ხეცურიანი

NS Studio