ქალაქი თბილისი, სოფელი დიღომი (01.72.14.370.033),
საკუთრებაში არსებული სასოფლო-სამეურნეო დანიშნულების მიწის ნაკვეთის
და მისი მიმდებარე ტერიტორიის ტოპოგრაფიული

გეგმა

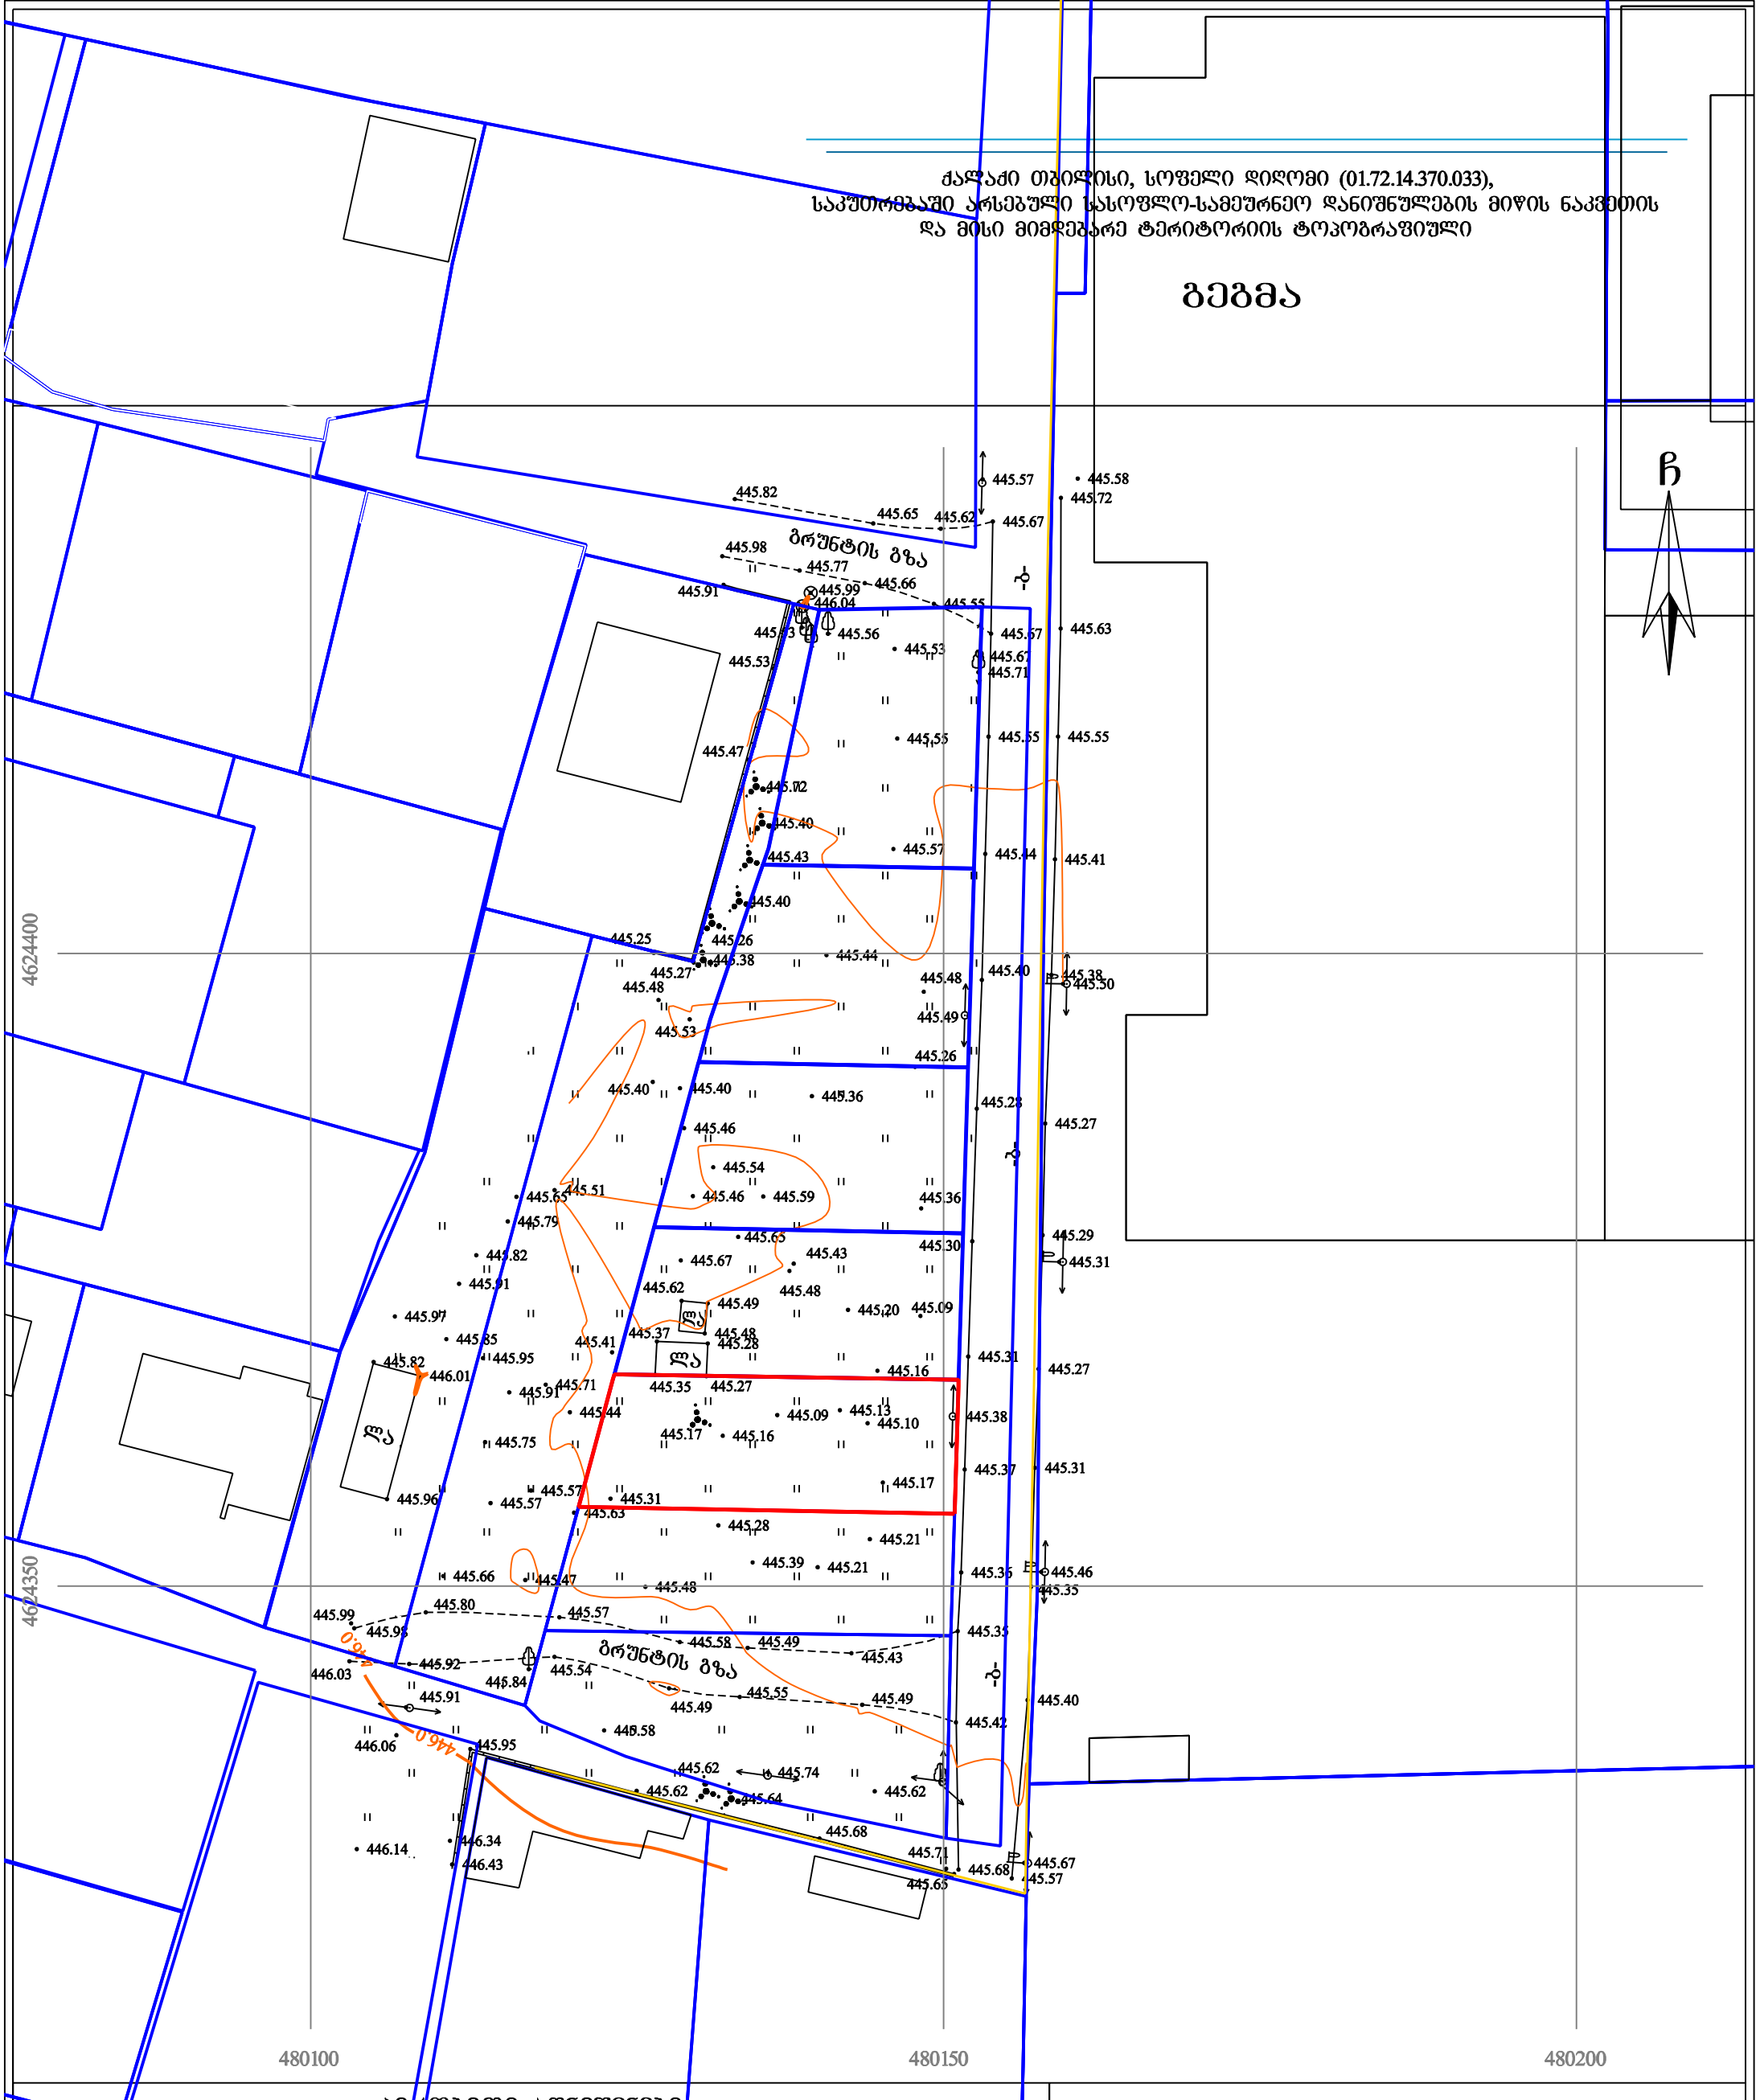

პირობითი აღნიშვნები

WGS 1984-ის კოორდინატთა სისტემის UTM პროექცია

სც	საცხ. შენობა	წ	წყალგაყვანილობა
ას	არასაცხ. შენობა	გ	გაზი
შარდული		კ	კანალიზაცია
მშენებარე შენობა		სან	სანიაღვრე
სატრანსფორ. ჯიხური		კბ	კაბშირგაბმულობა
ხეები			ელ. ძაბელები
გარე განათება		თგ	გათბობა

ხის ღობე
ღობე
ძვის კედელი
კედელი
ფლატე
რკინიგზა
სამეთვალყურეო ჭები
ელ. გადამცემი ხაზი

შენიშვნა: 1) გეგმაზე დატანილია საჯარო რეესტრში რეგისტრირებული ნაკვეთის საზღვარი

2) მიწის სამუშაოების შესრულება შეათანხმეთ კომუნიკაციის წარმომადგენლებთან

MERIDIAN
შპს "მერიდიანი" ქ. თბილისი,
ს. მგალობლიშვილის ქ. №18
ს/კ 405487708
LTD /MERIDIAN/ 18 mgaloblishvili street,
Tbilisi, Georgia, tel: 574076370

დირექტორი:		ნ. კობაიძე
აზომა:		ა. კობაიძე
დახაზა:		ა. კობაიძე
მაშტაბი: 1:500		06/04/2026წ.

...\M E R I D I A N.dgn 06-Apr-26 3:00:36 PM