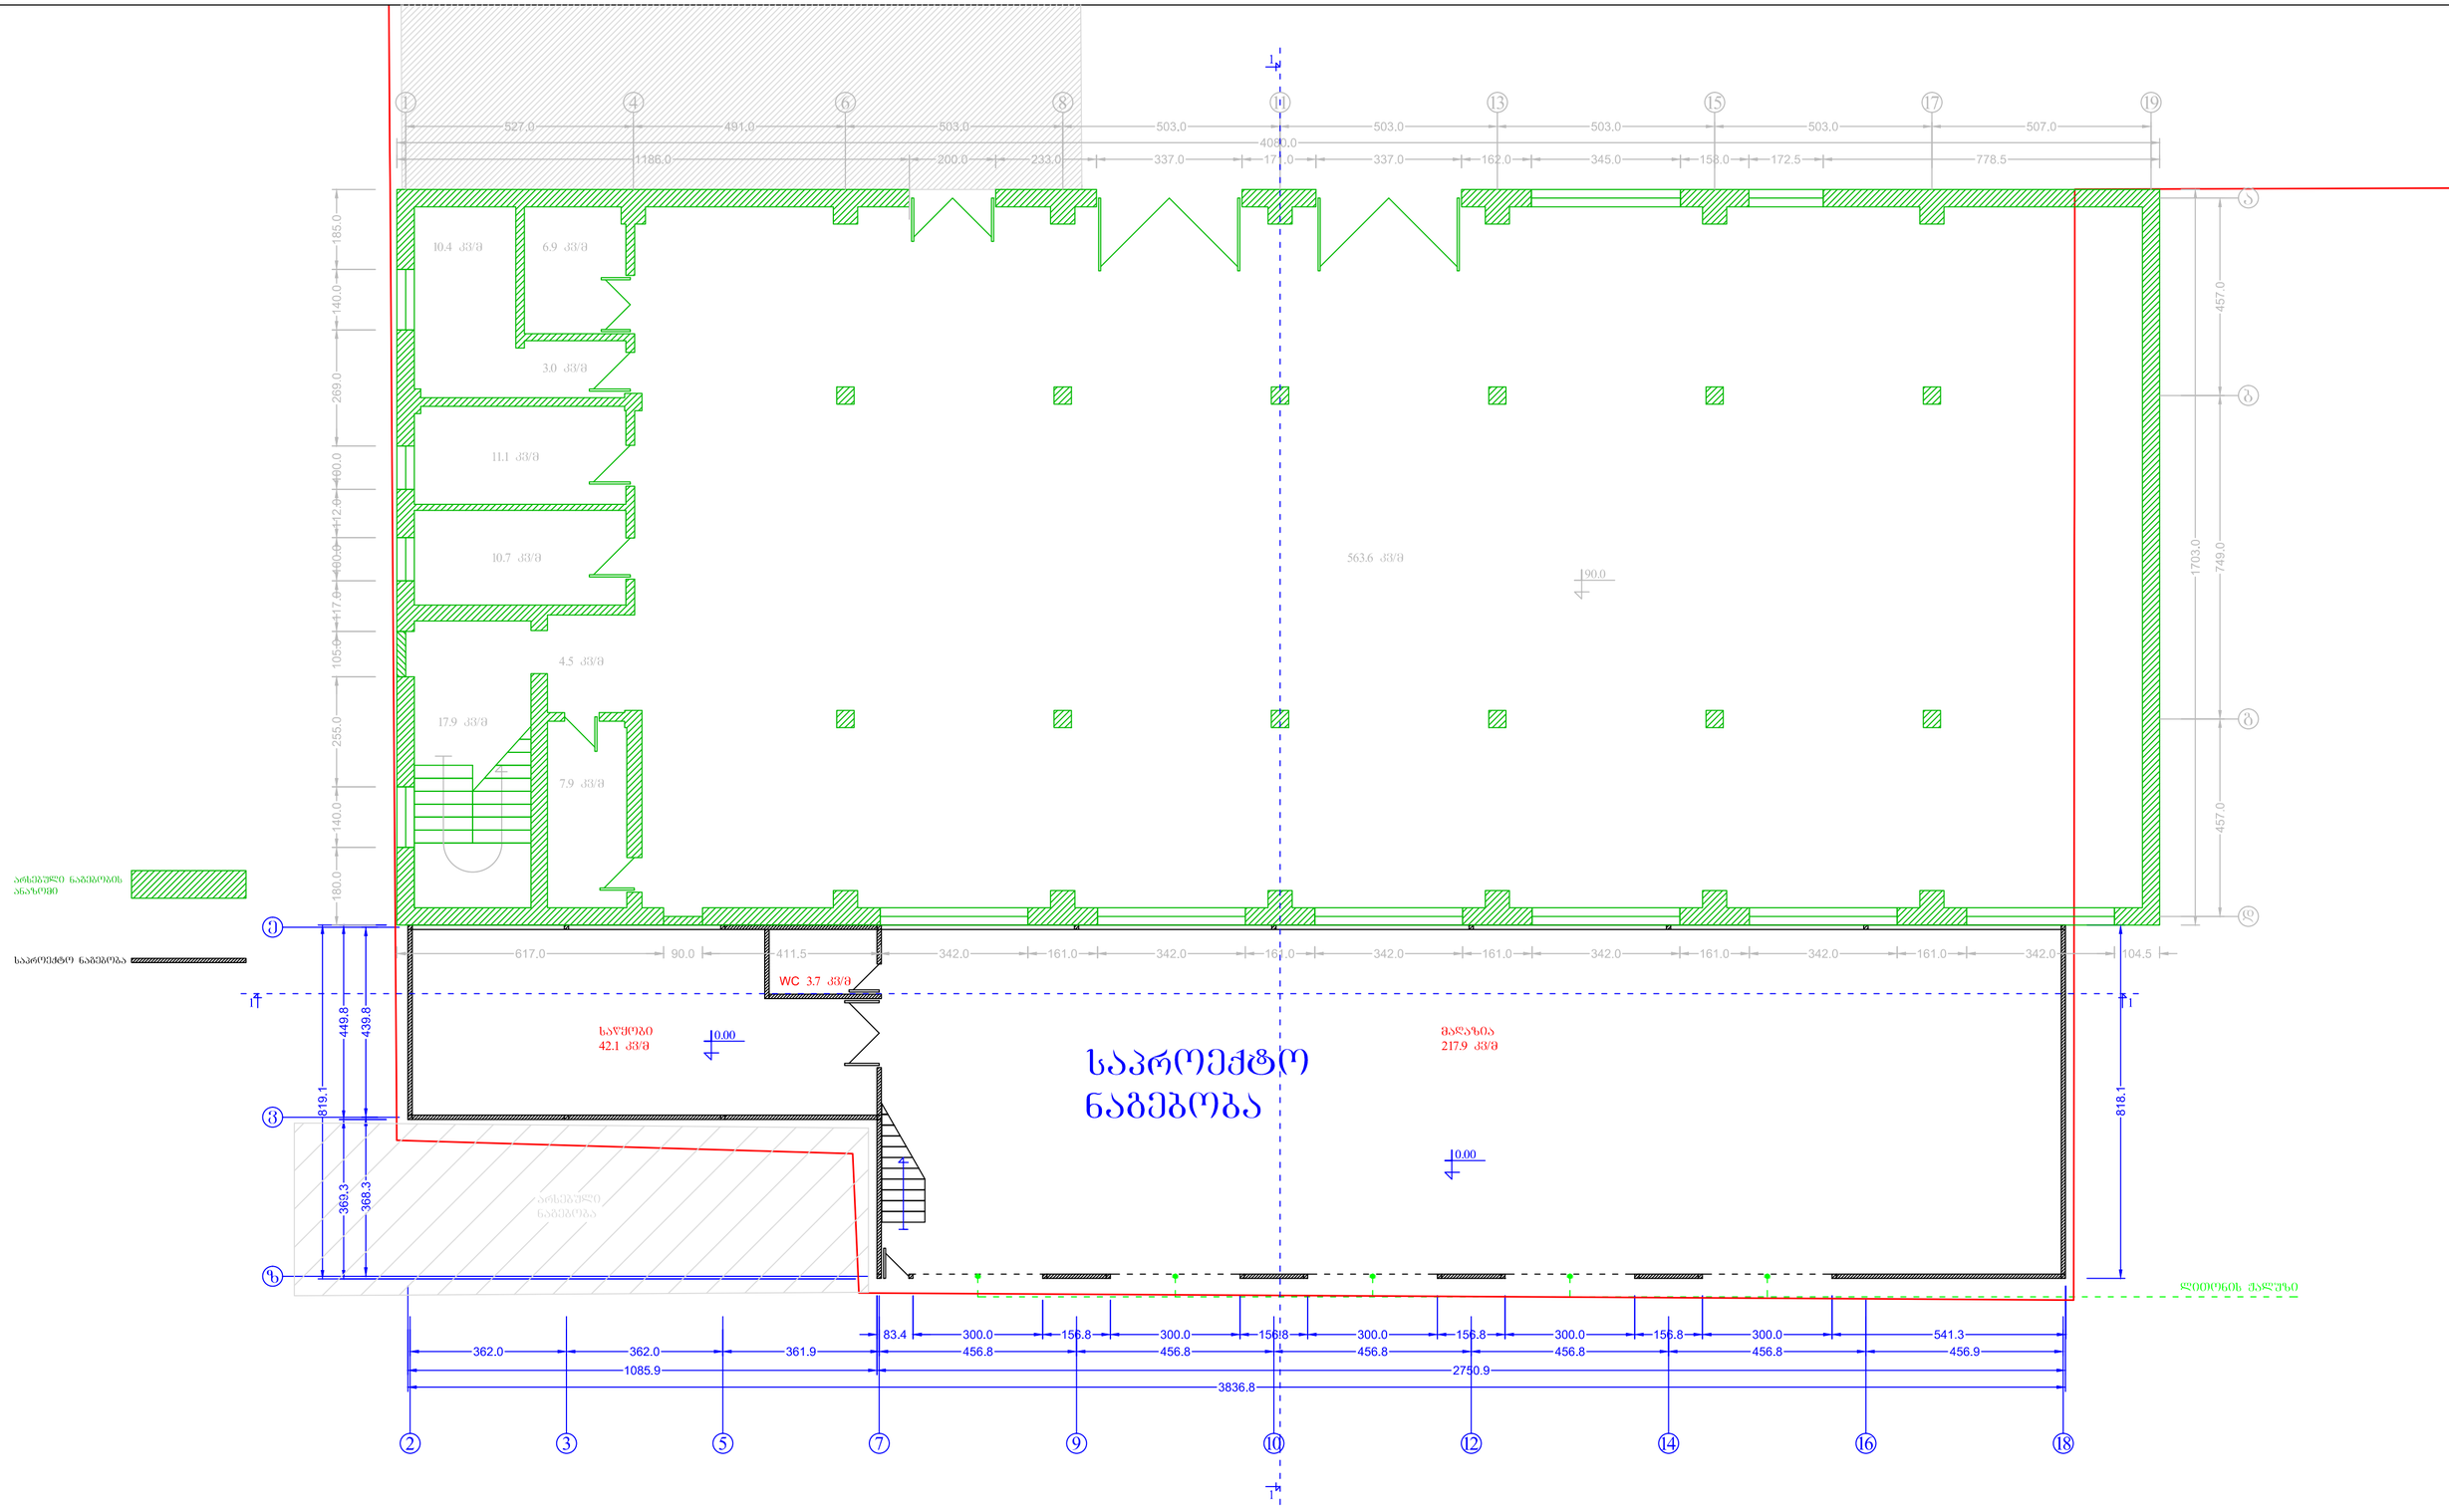
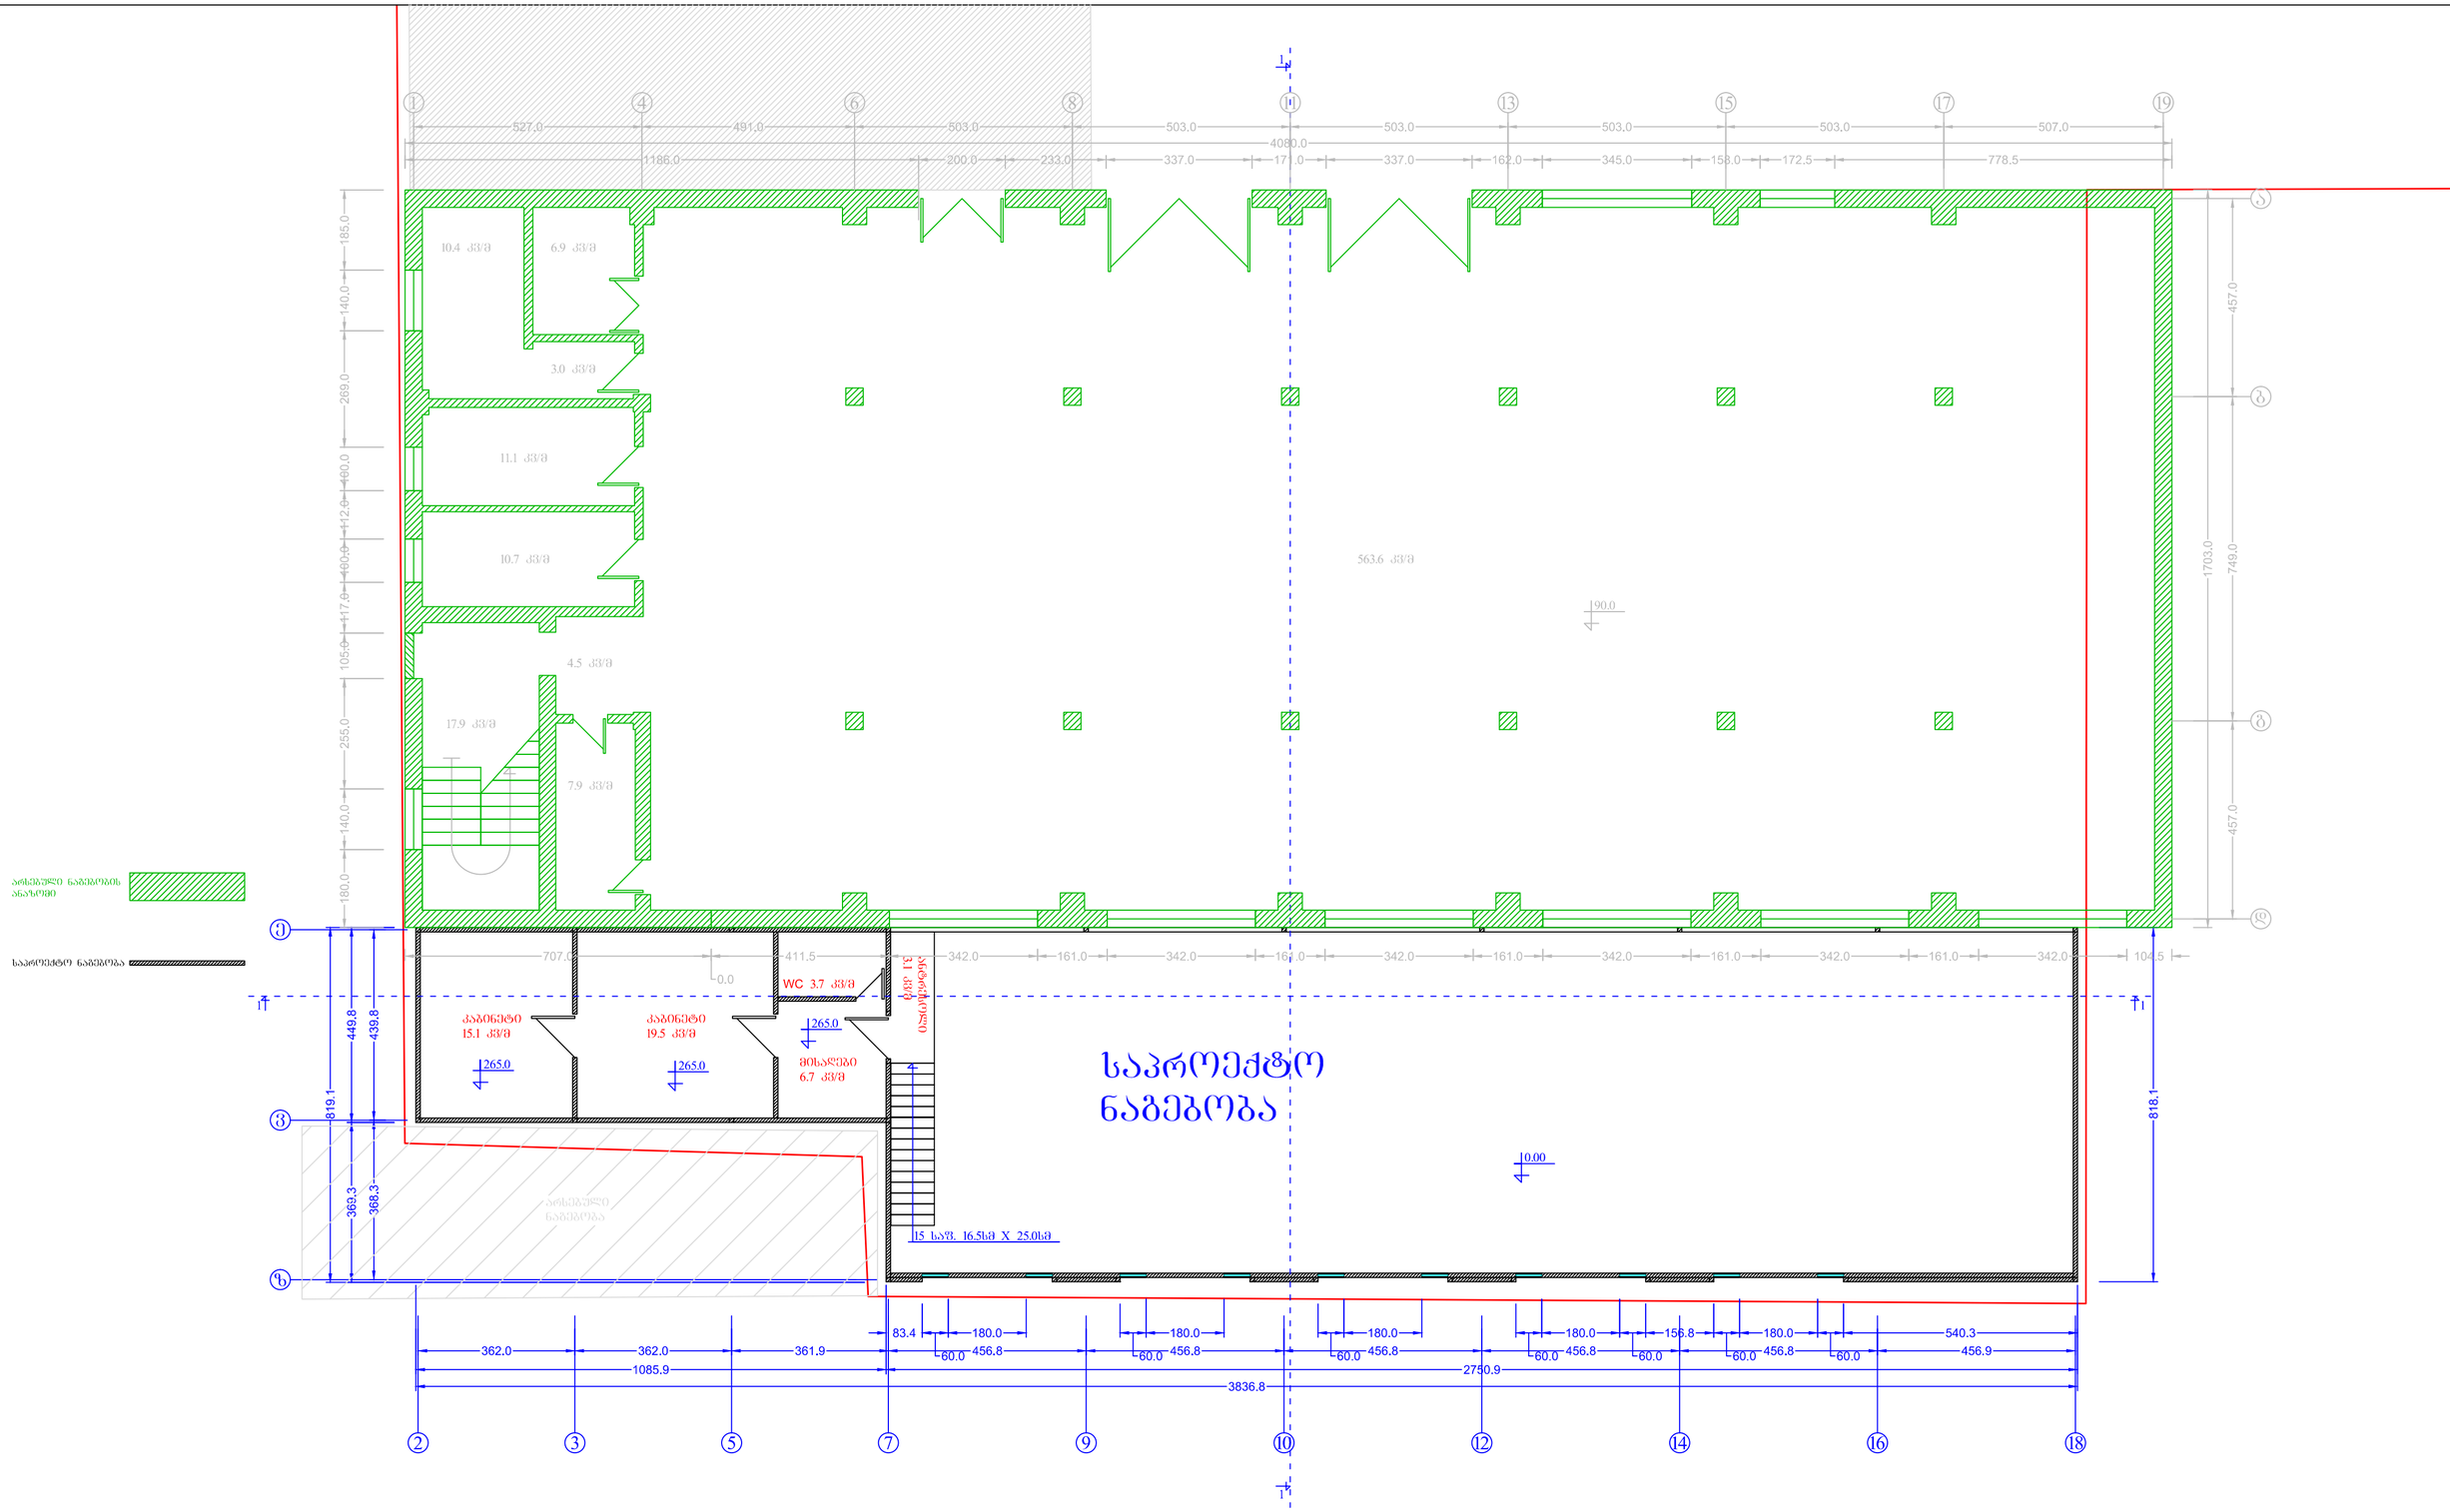



გეგმა 120.0 ნიშნულზე
მ. 1:100


გეგმა 120.0 ნიშნულზე მ. 1:100	
დამკვეთი	ამირან ჯანაშვილი
შემსრულებელი	შპს. "ოლიკი" ს/კ 206135859 მის: ძინძისარაულის ქ. 7
არქიტექტორი	გიორგი ლიონიშვილი ტელ: 593 222 033



1
1
1



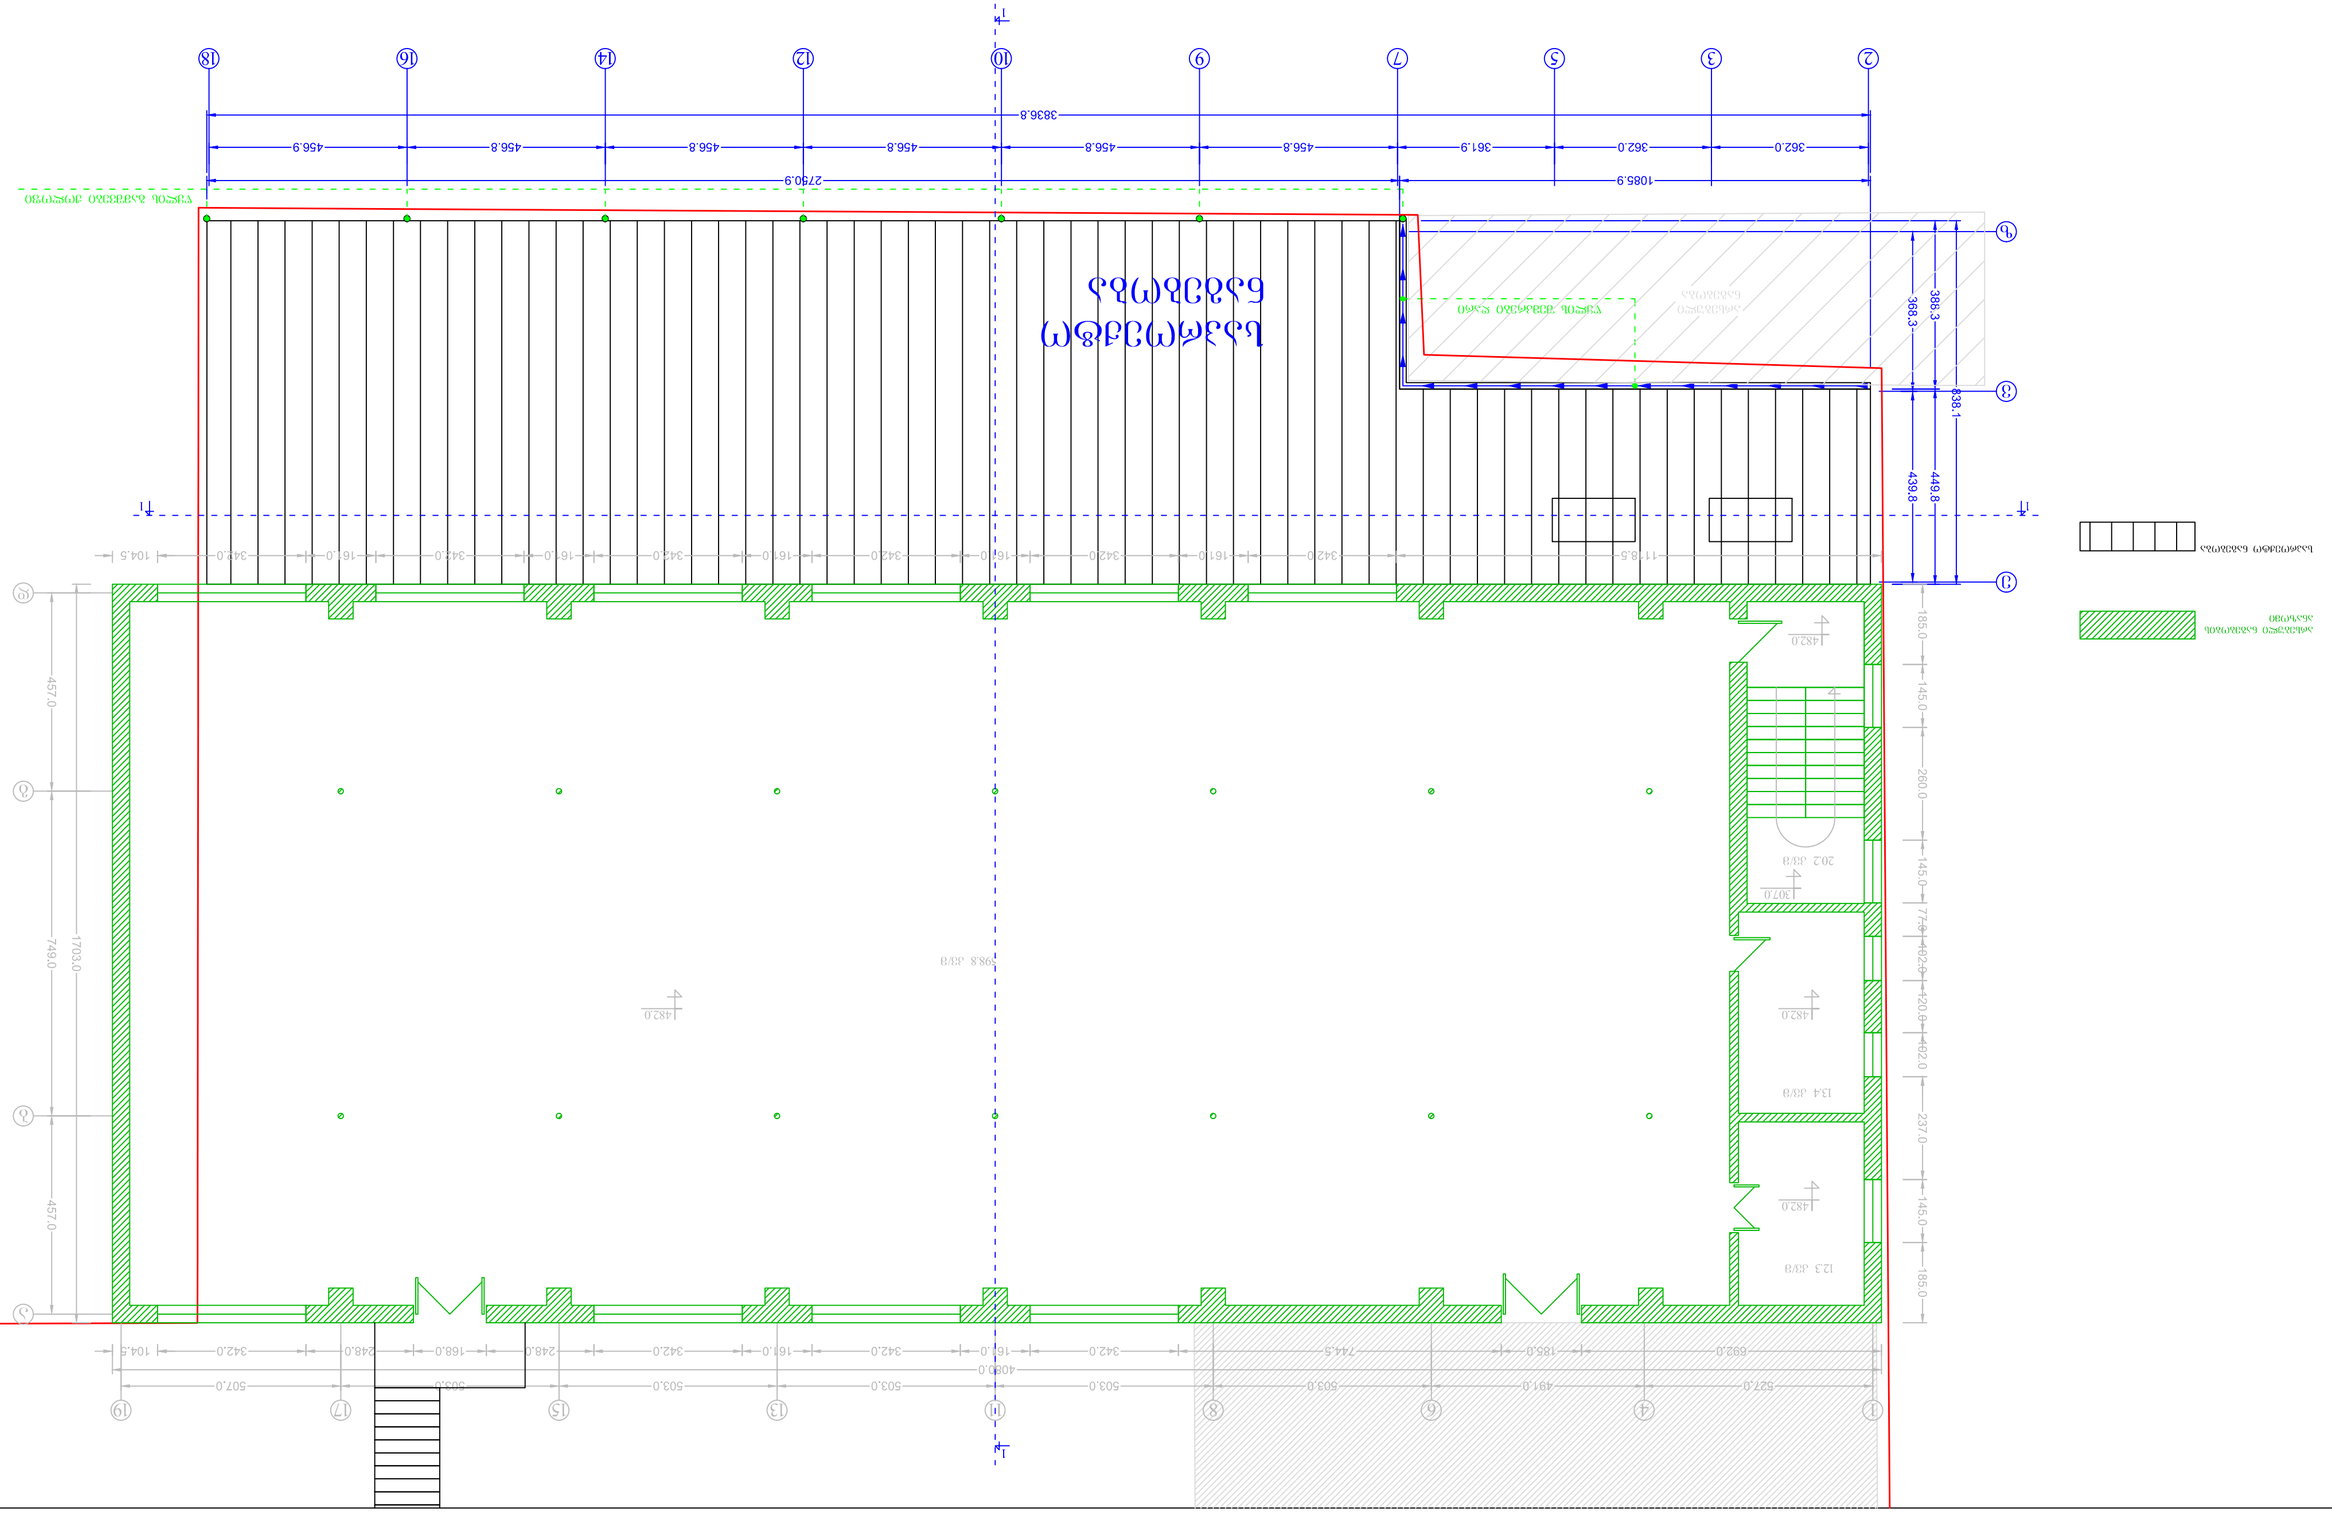

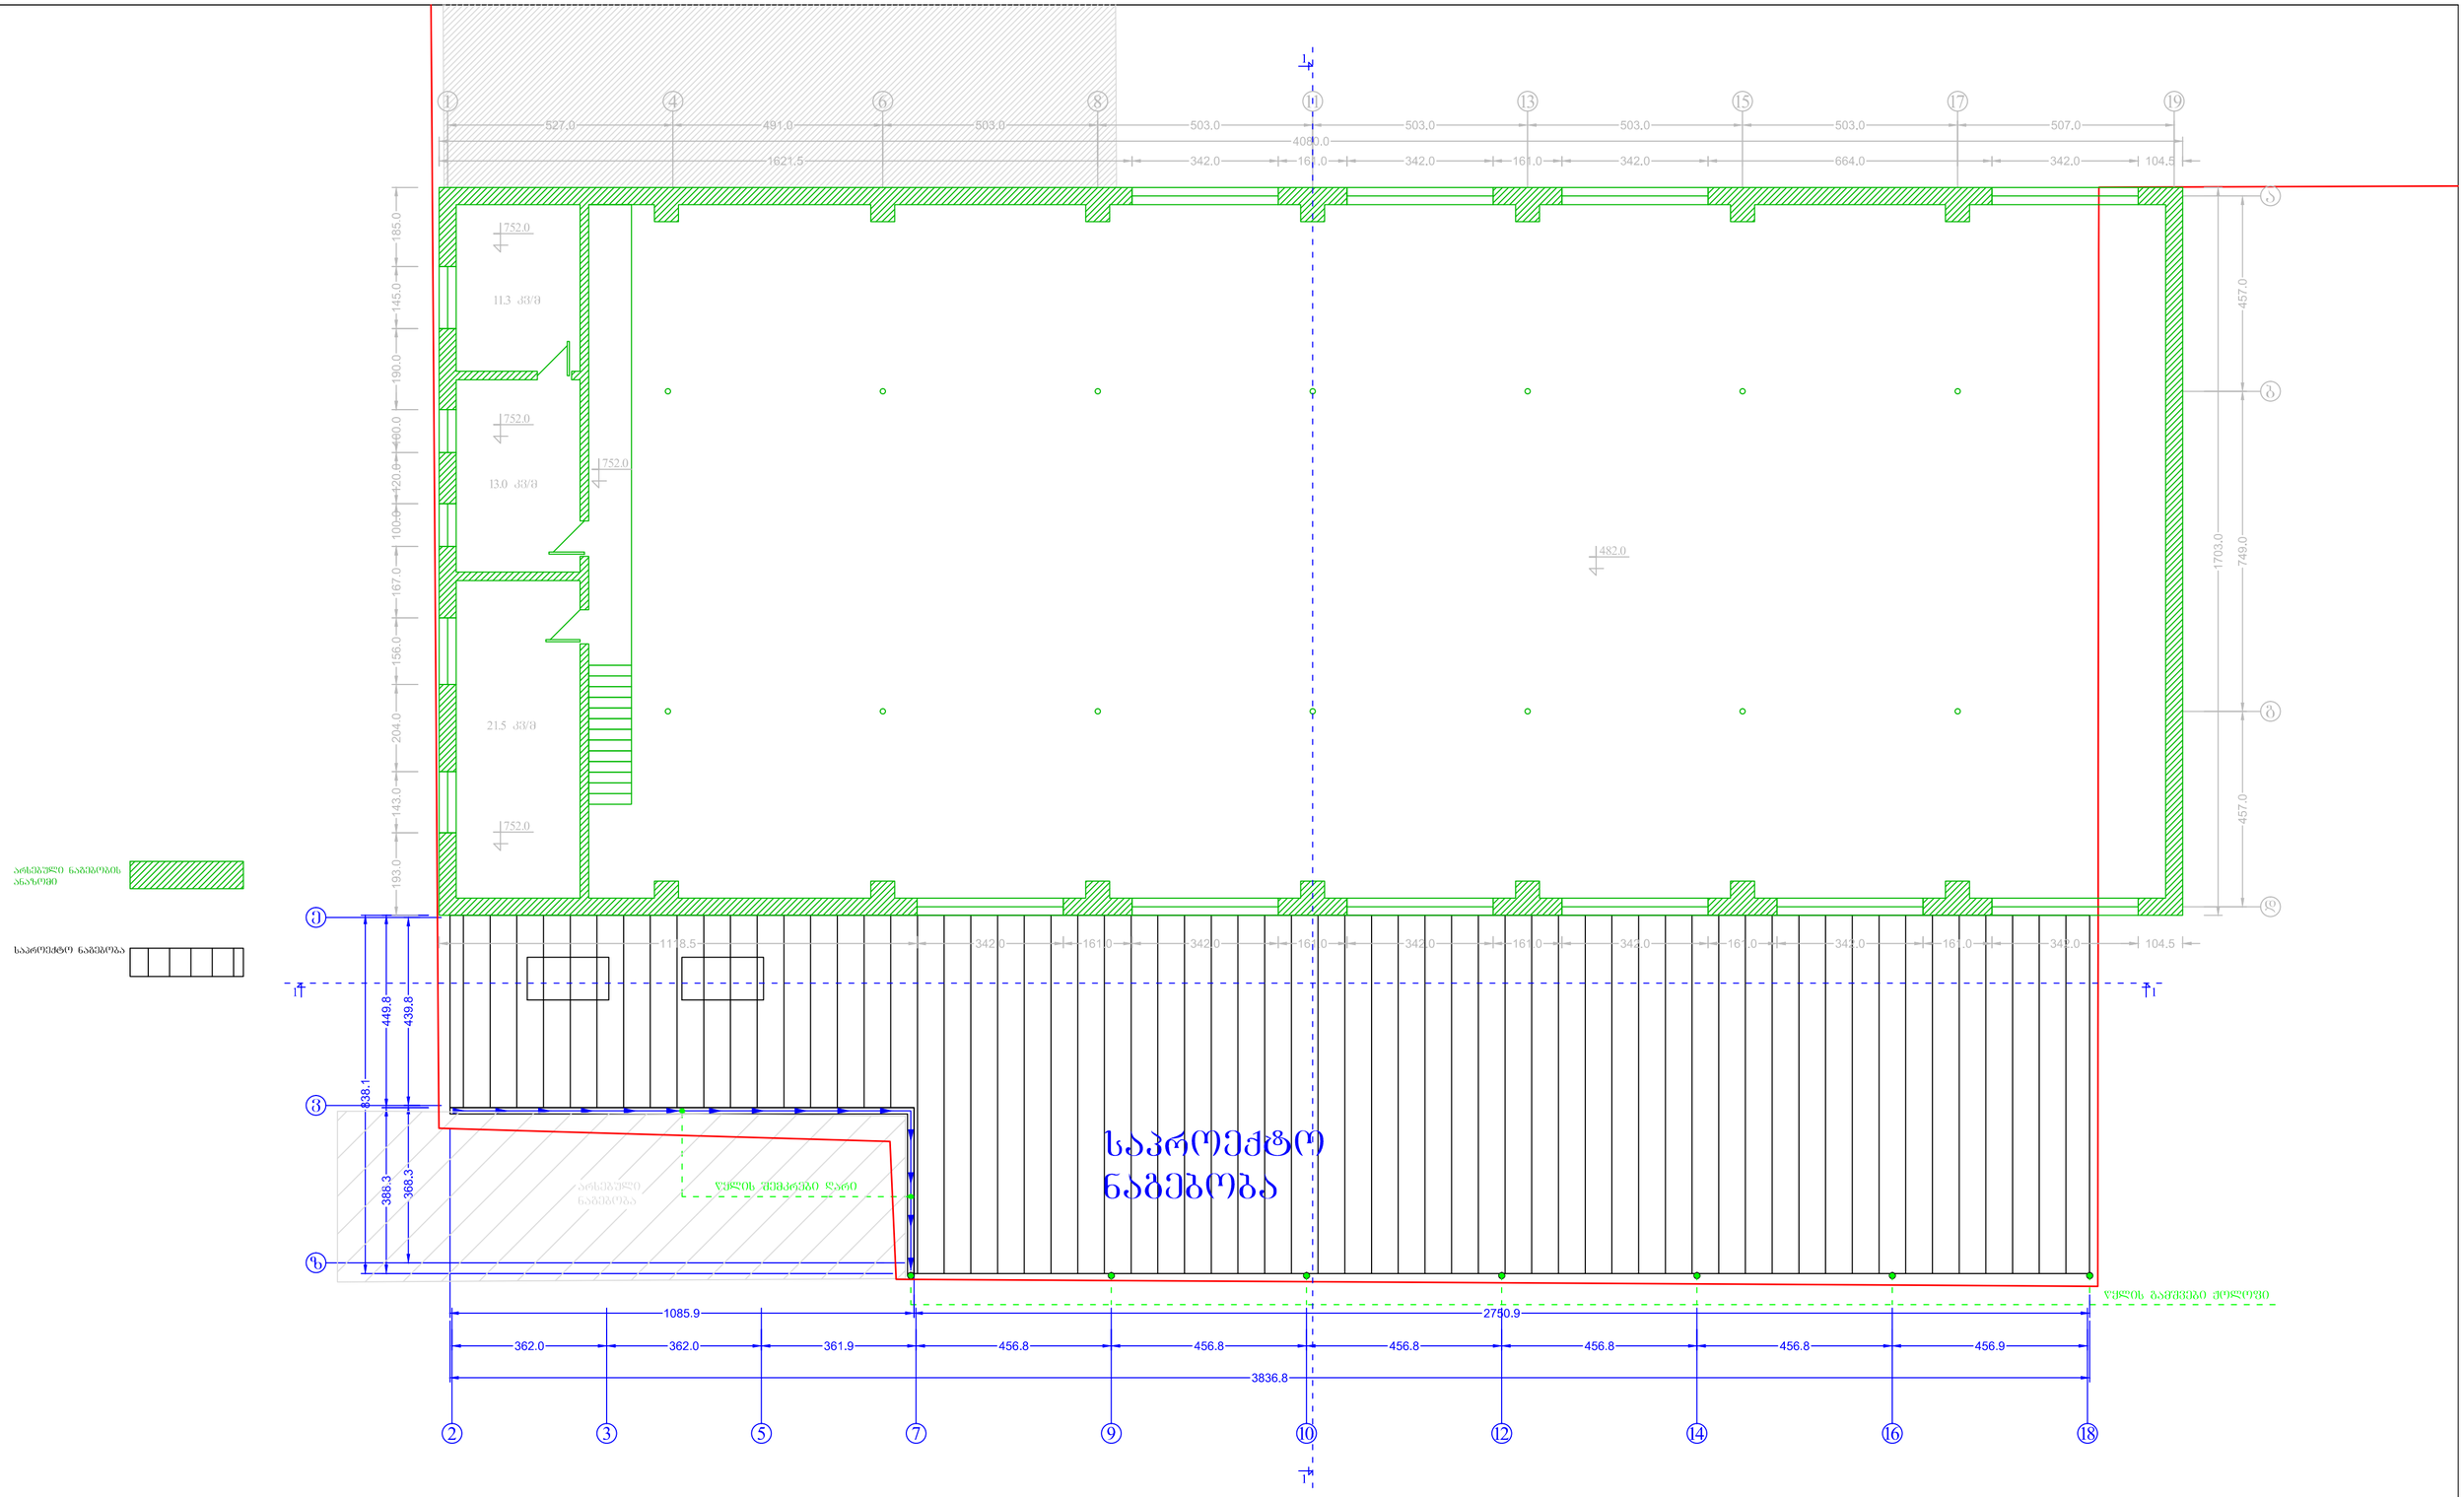
1
1
1

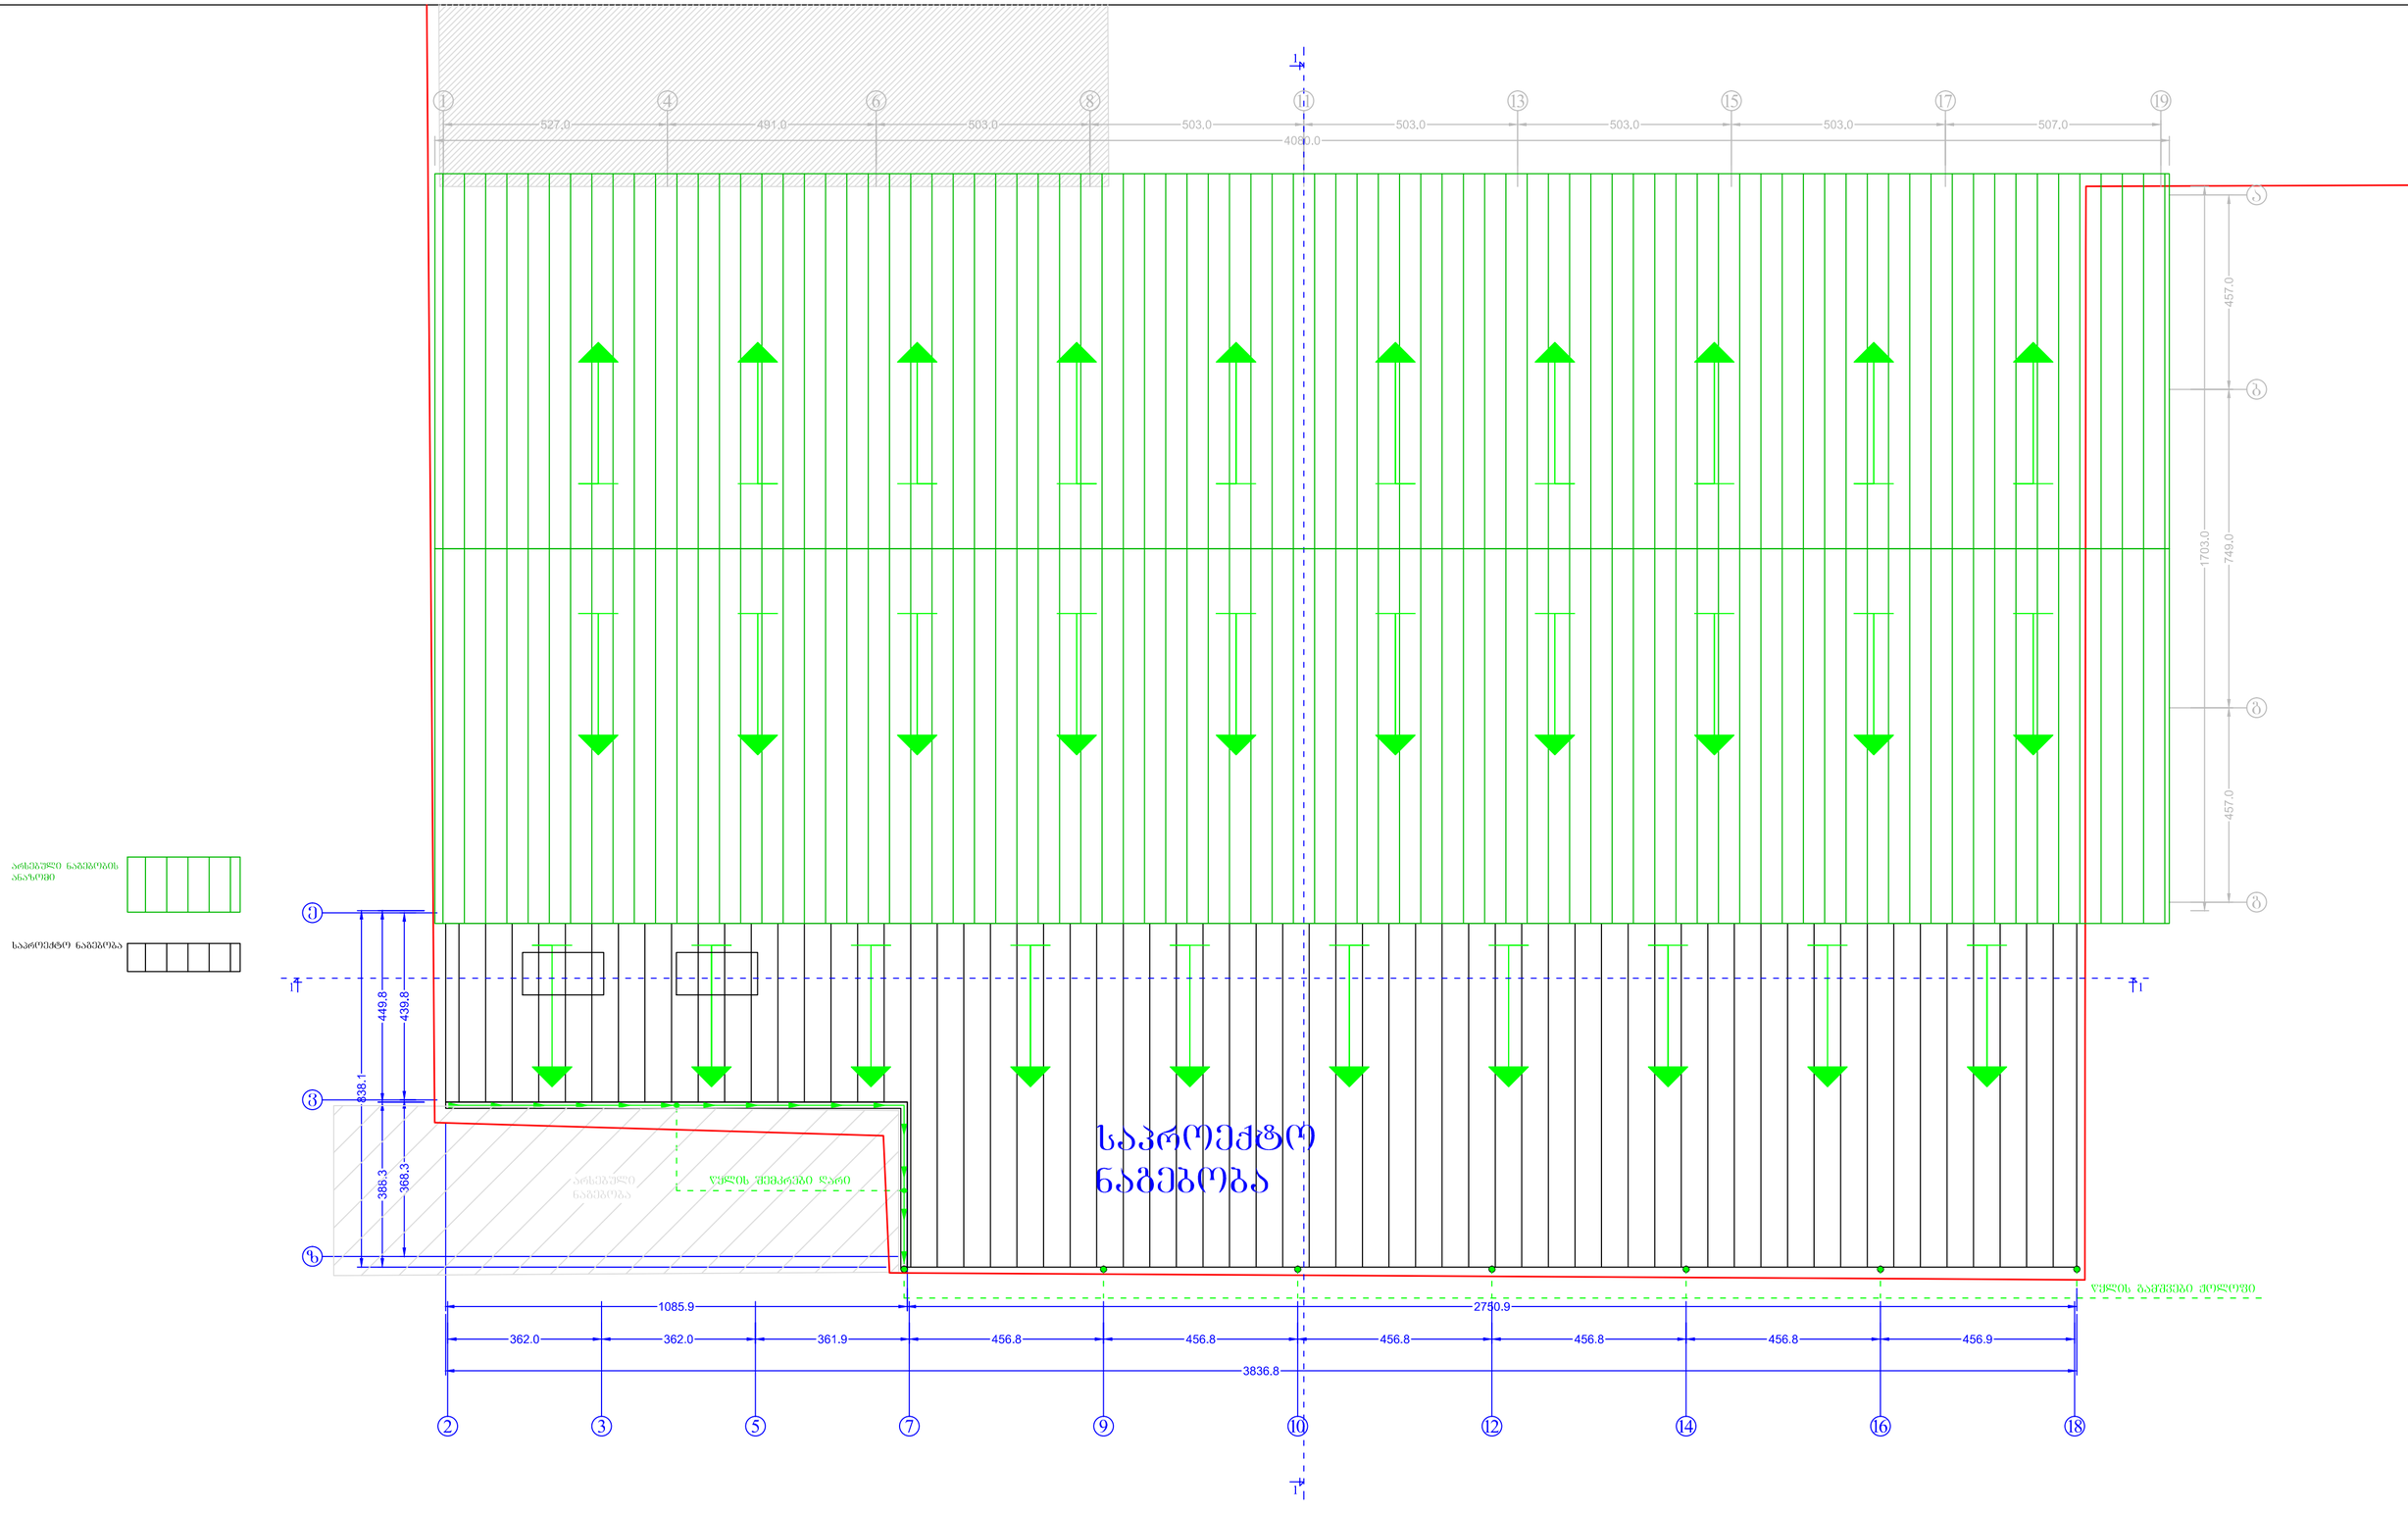
1
1
1