



1
2
3
4
5
6
7
8
9
10
11
12
13
14
15
16
17
18
19
362.0
362.0
361.9
456.8
456.8
456.8
456.8
456.8
456.8
456.9

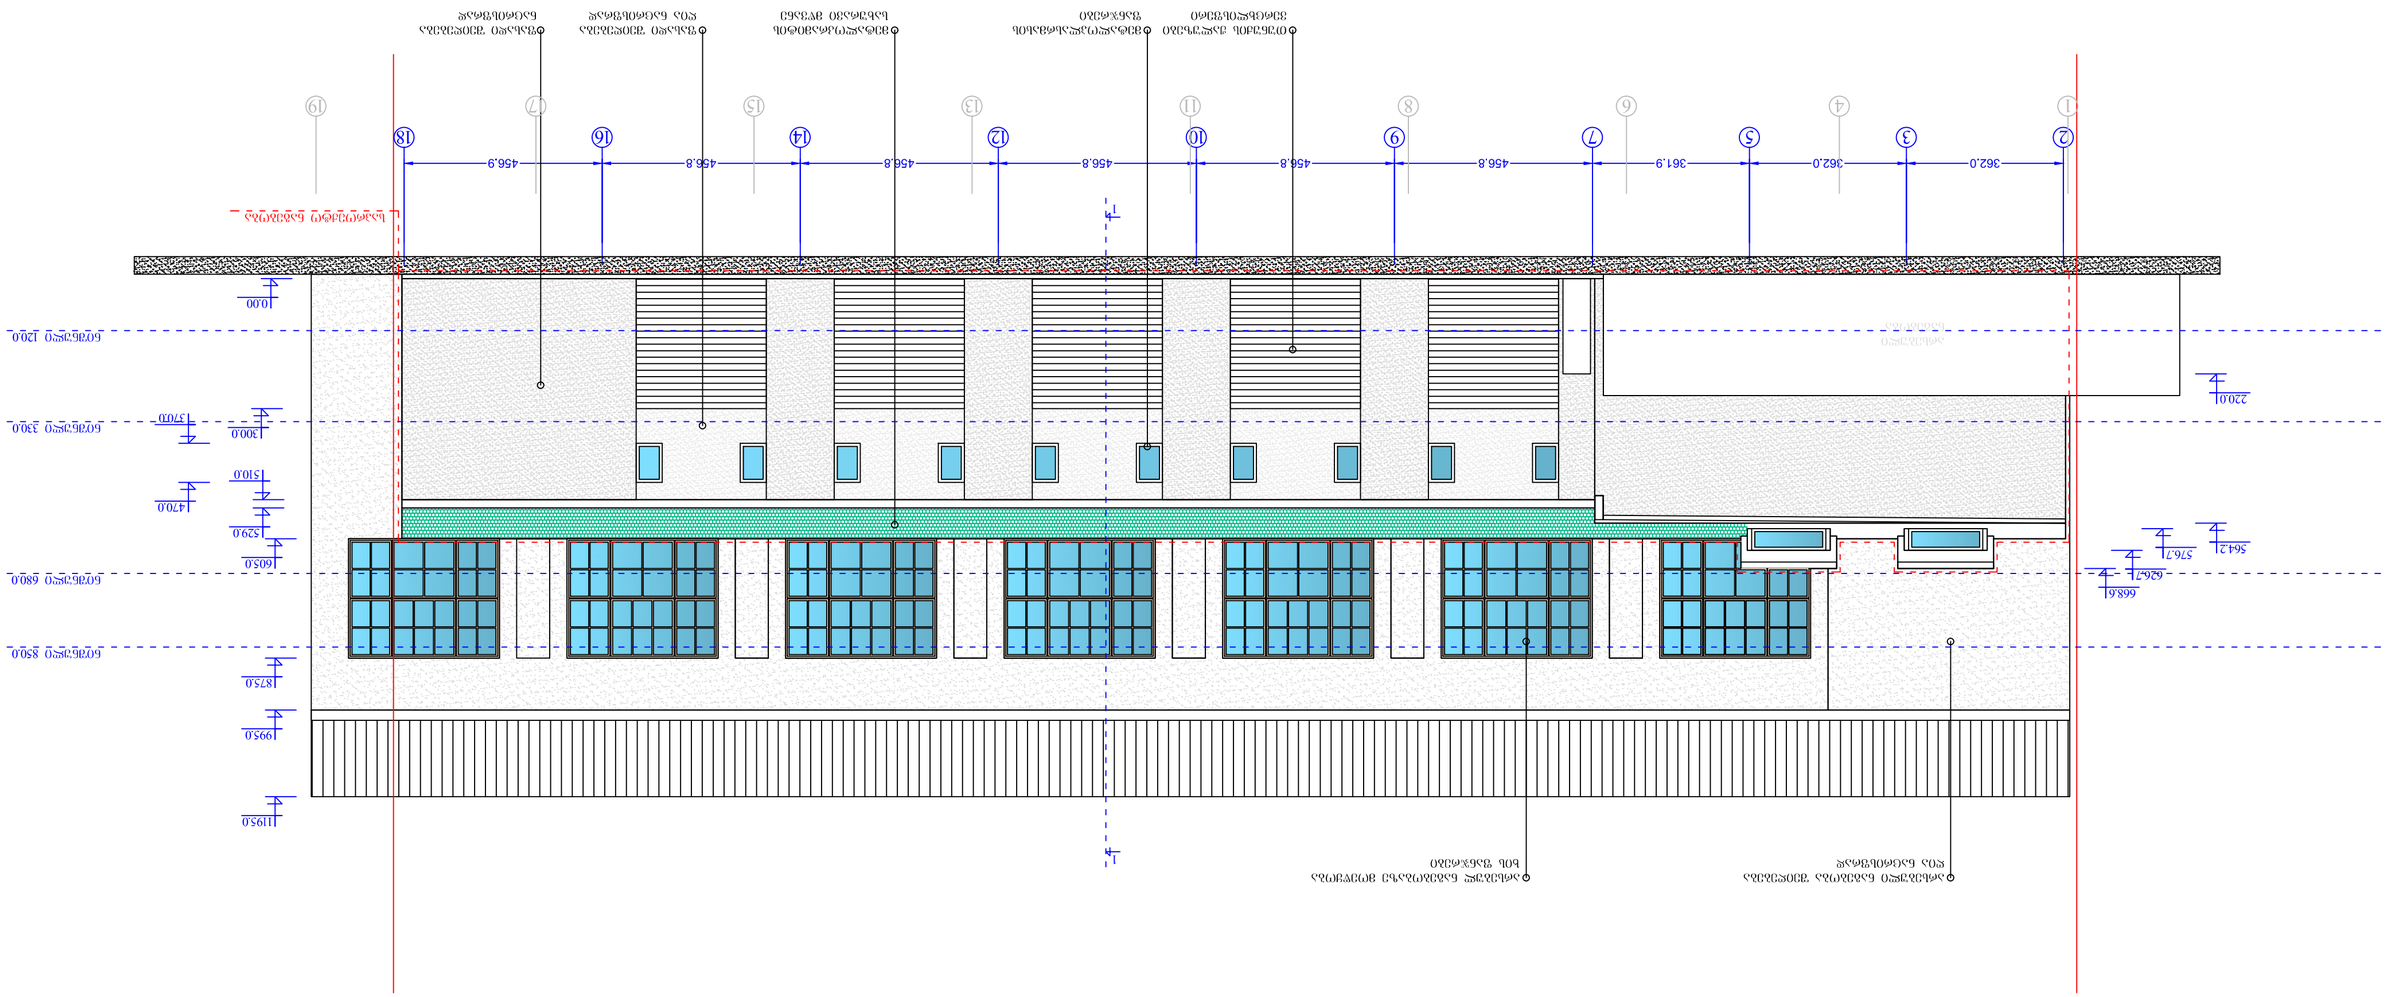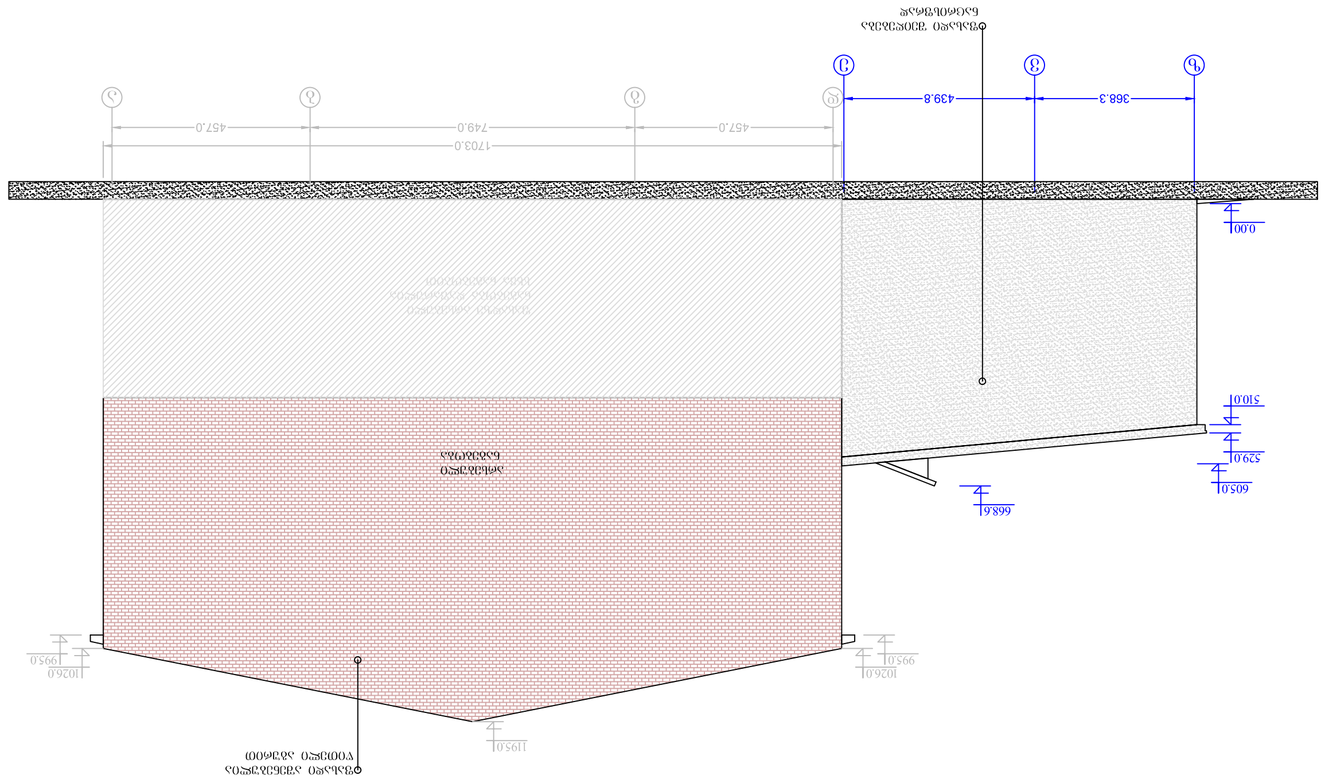




არსებული
ნაგებობა

ფასადი ა-გ. მასშტაბი 1:100

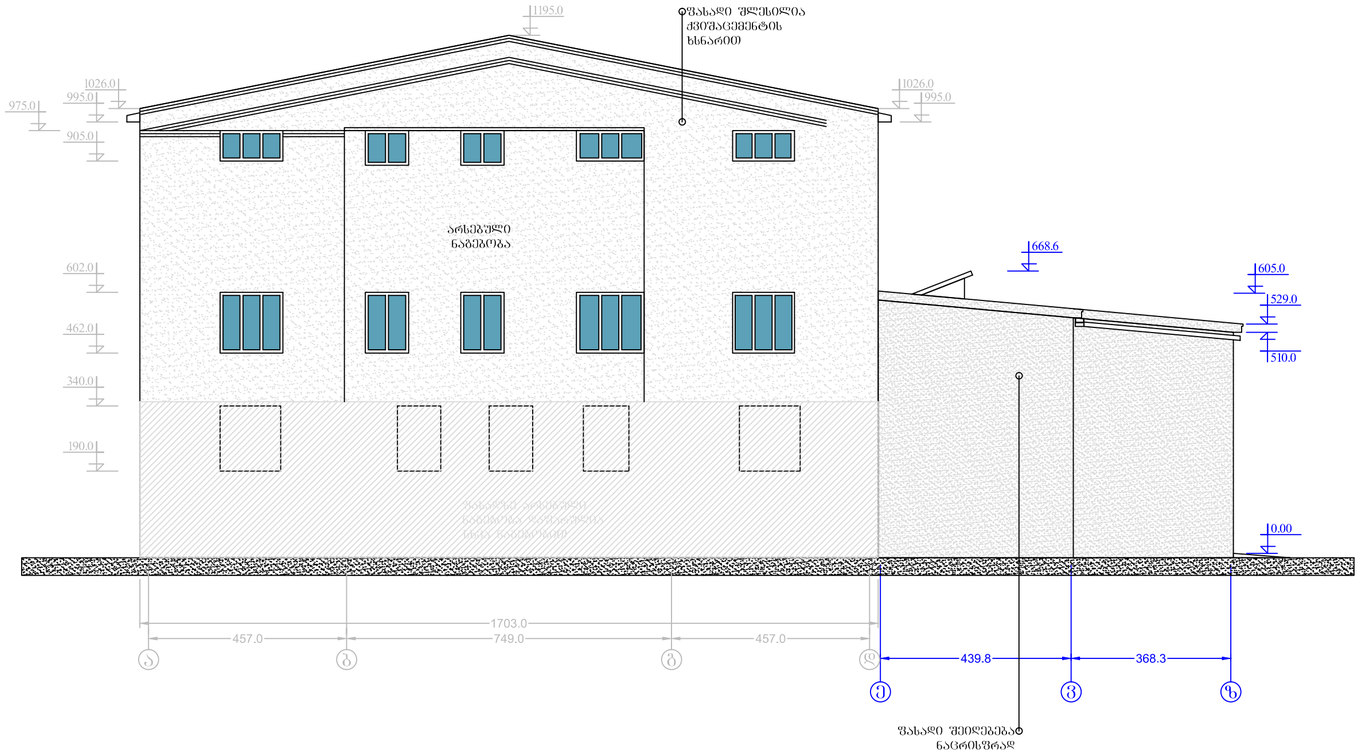

ფასადი ა-ზ. მასშტაბი 1:100	
დამკვეთი	ამირან ჯანიაშვილი
შემსრულებელი	შპს. "ოლიკი" ს/კ 206135859 მის: ძინძისარაულის ქ. 7
არქიტექტორი	გიორგი ლომთათშვილი ტელ: 593 222 033