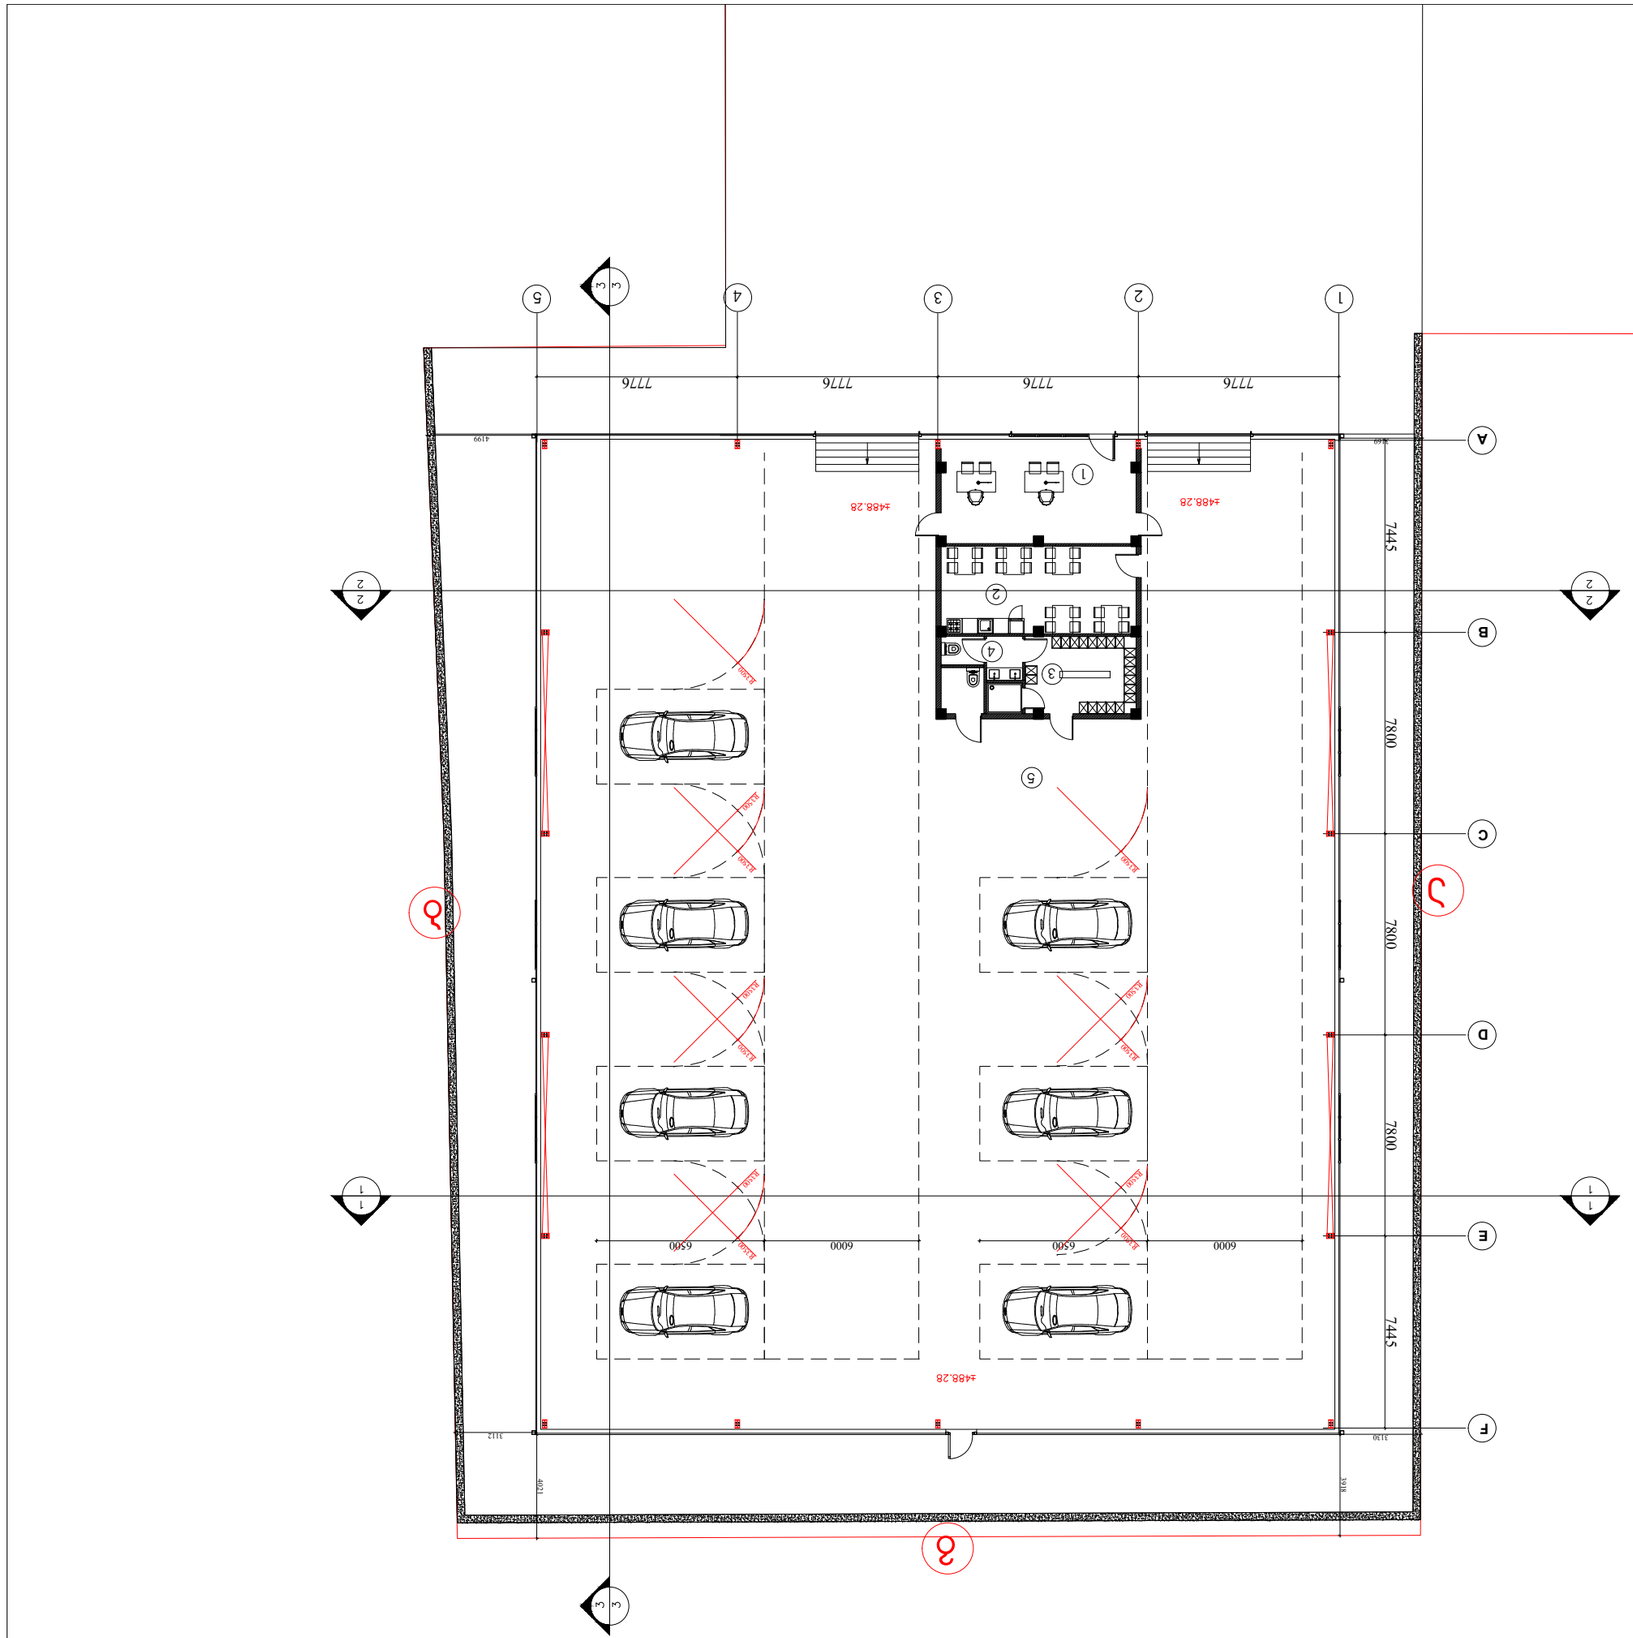
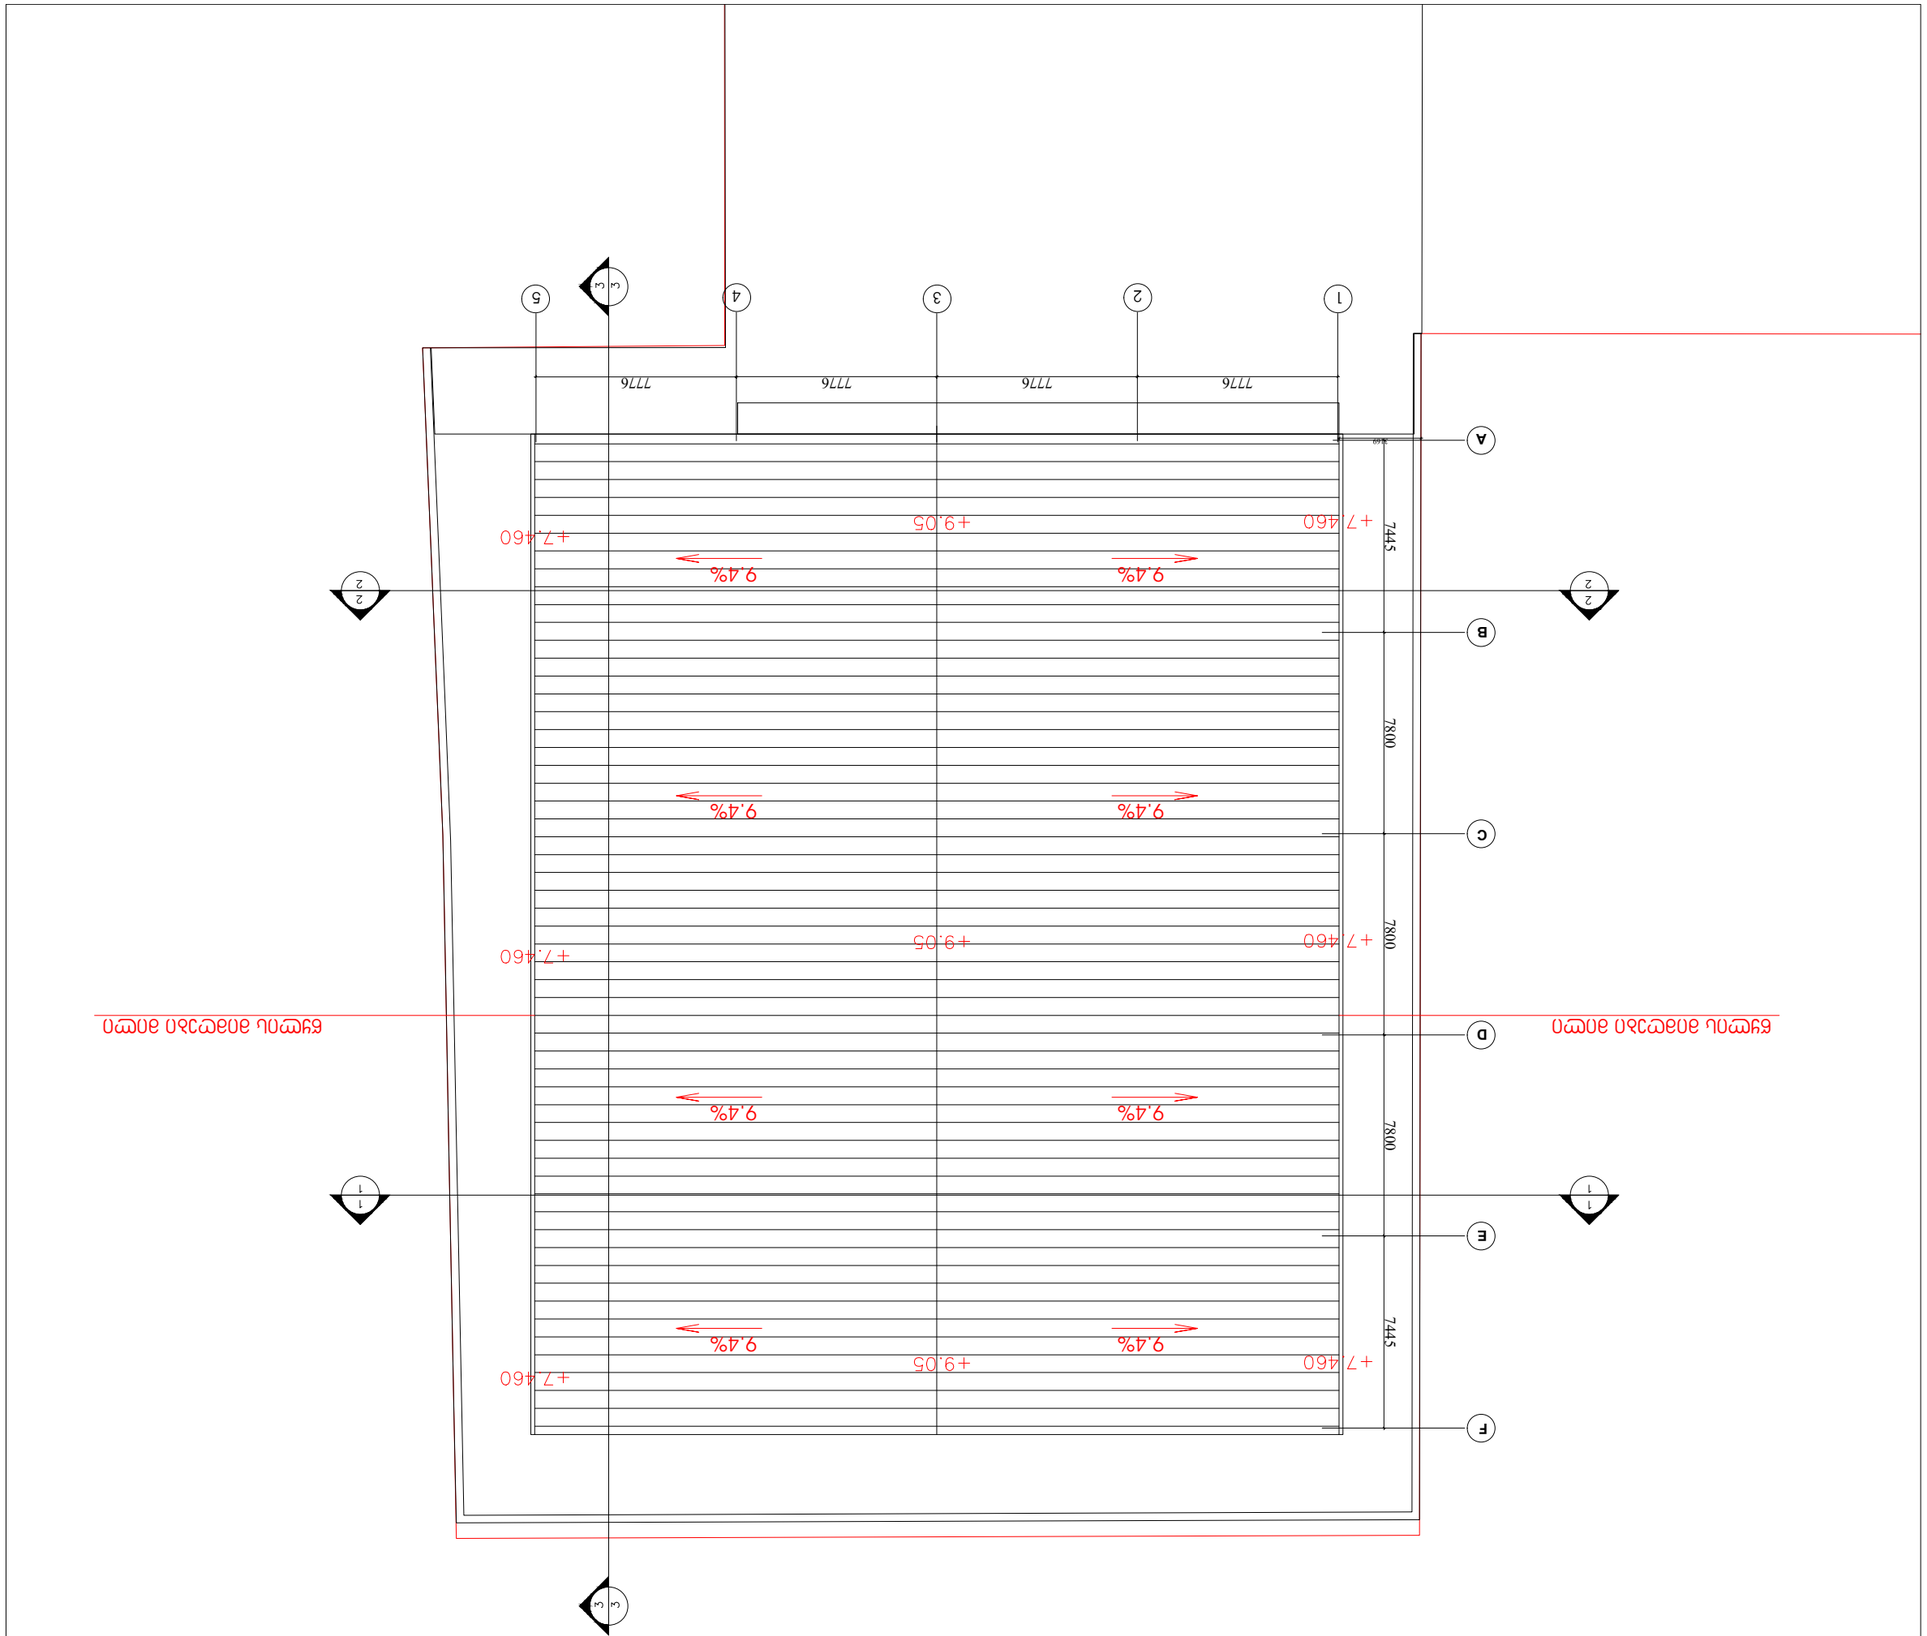

1
2
3
4
5
A
B
C
D
E
F
7776
7776
7776
7776
7445
7800
7800
7445
4488.28
4488.28
4488.28
6000
6500
6000
6500
3130
3112
4001
7818
4199
3469
1
2
3
4
5
1
2
3
3
2
2
1
1
3
3
3


















