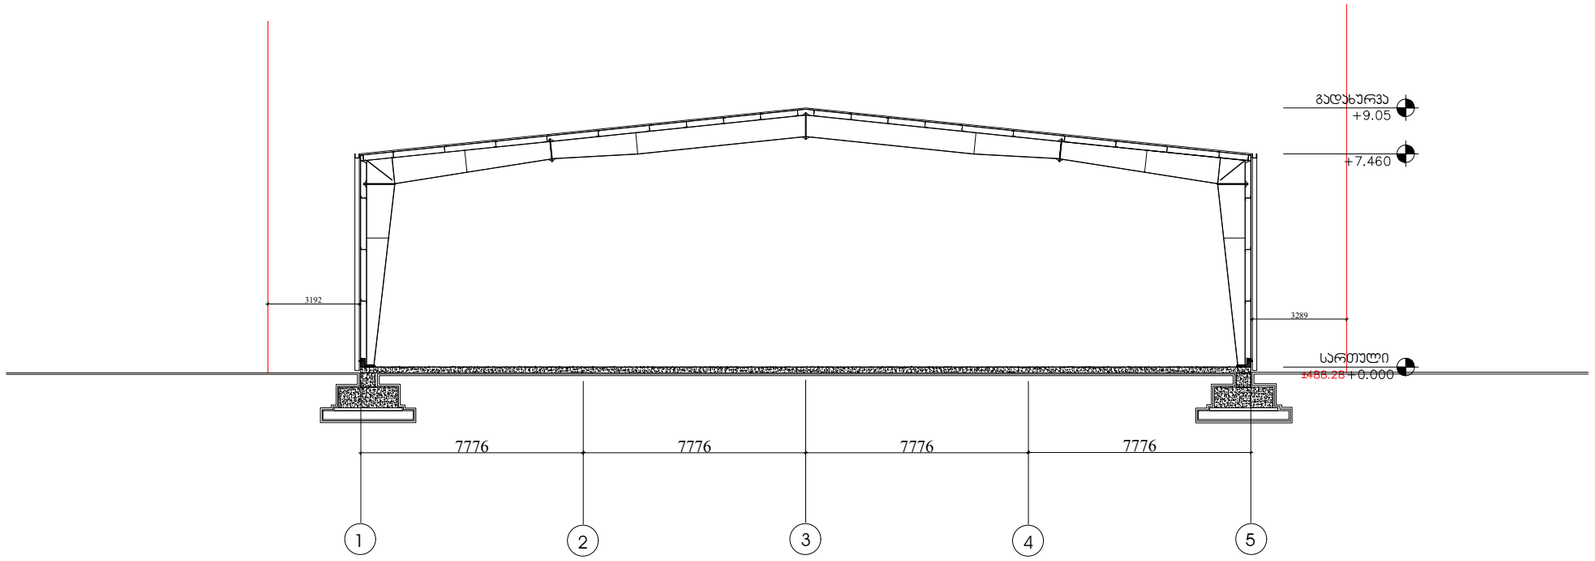

შენობის ჭრილი 1-1



საპროექტო ბენდი:
პროექტის არქიტექტორი ი. აფციაური

დამკვეთი: ვახტანგ ქათამაძე

მისამართი: ქ. თბილისი, გზატკეცილი კახეთი

რევიზია

თარიღი	ნომერი	აღნერა

პროექტი

პროექტი

მასშტაბი	ფორმატი	თარიღი
1:100	A3	18.01.2026

ფაილის სპეც.

პროექტის ნომერი	PDF
რეტაპი DWG	

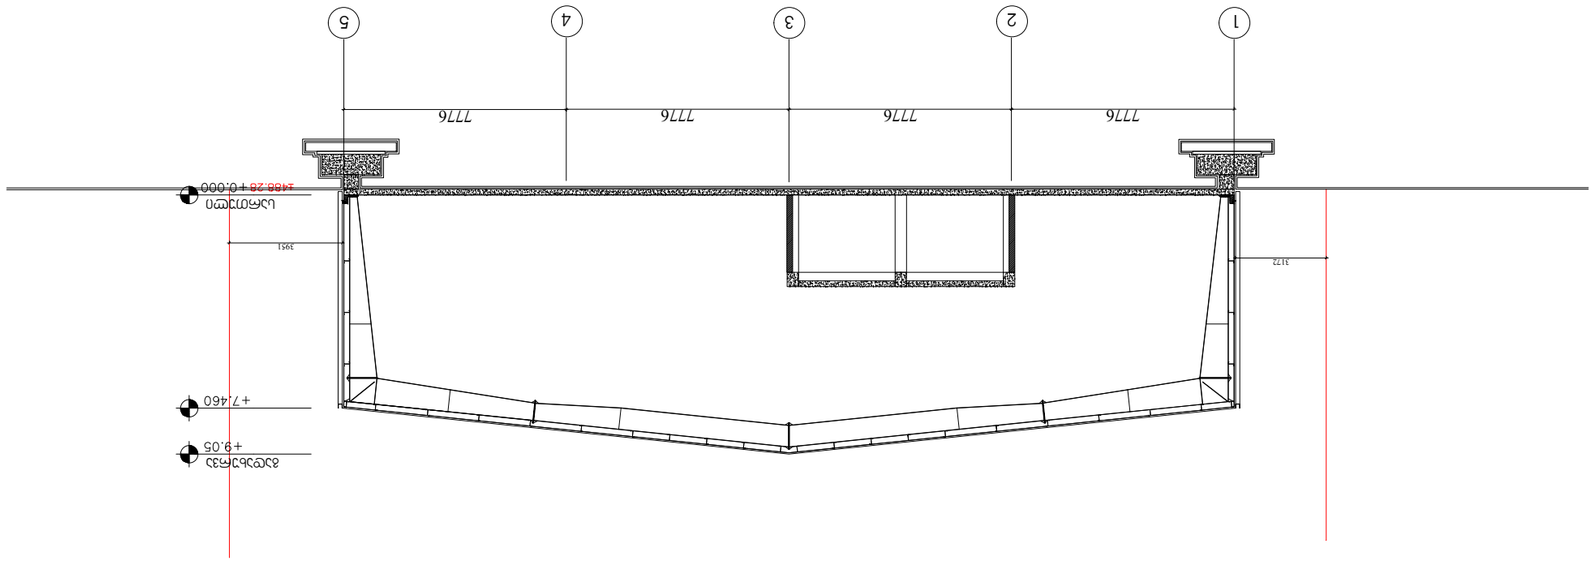















PDF
DWG

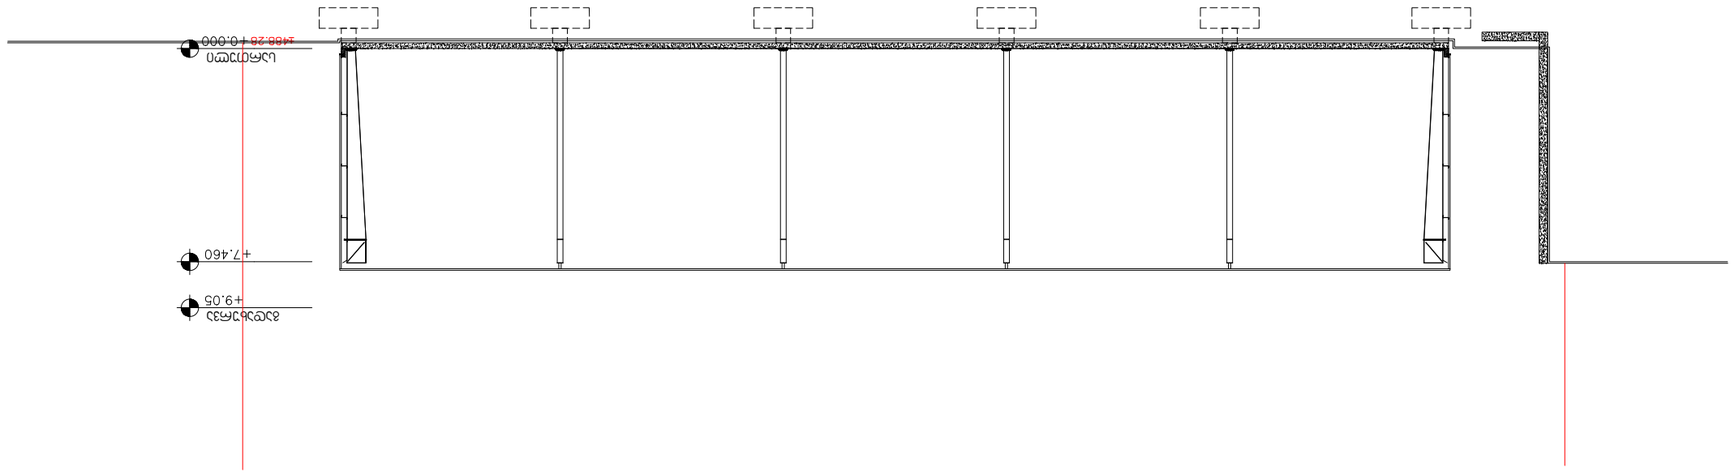












PDF	
DWG	