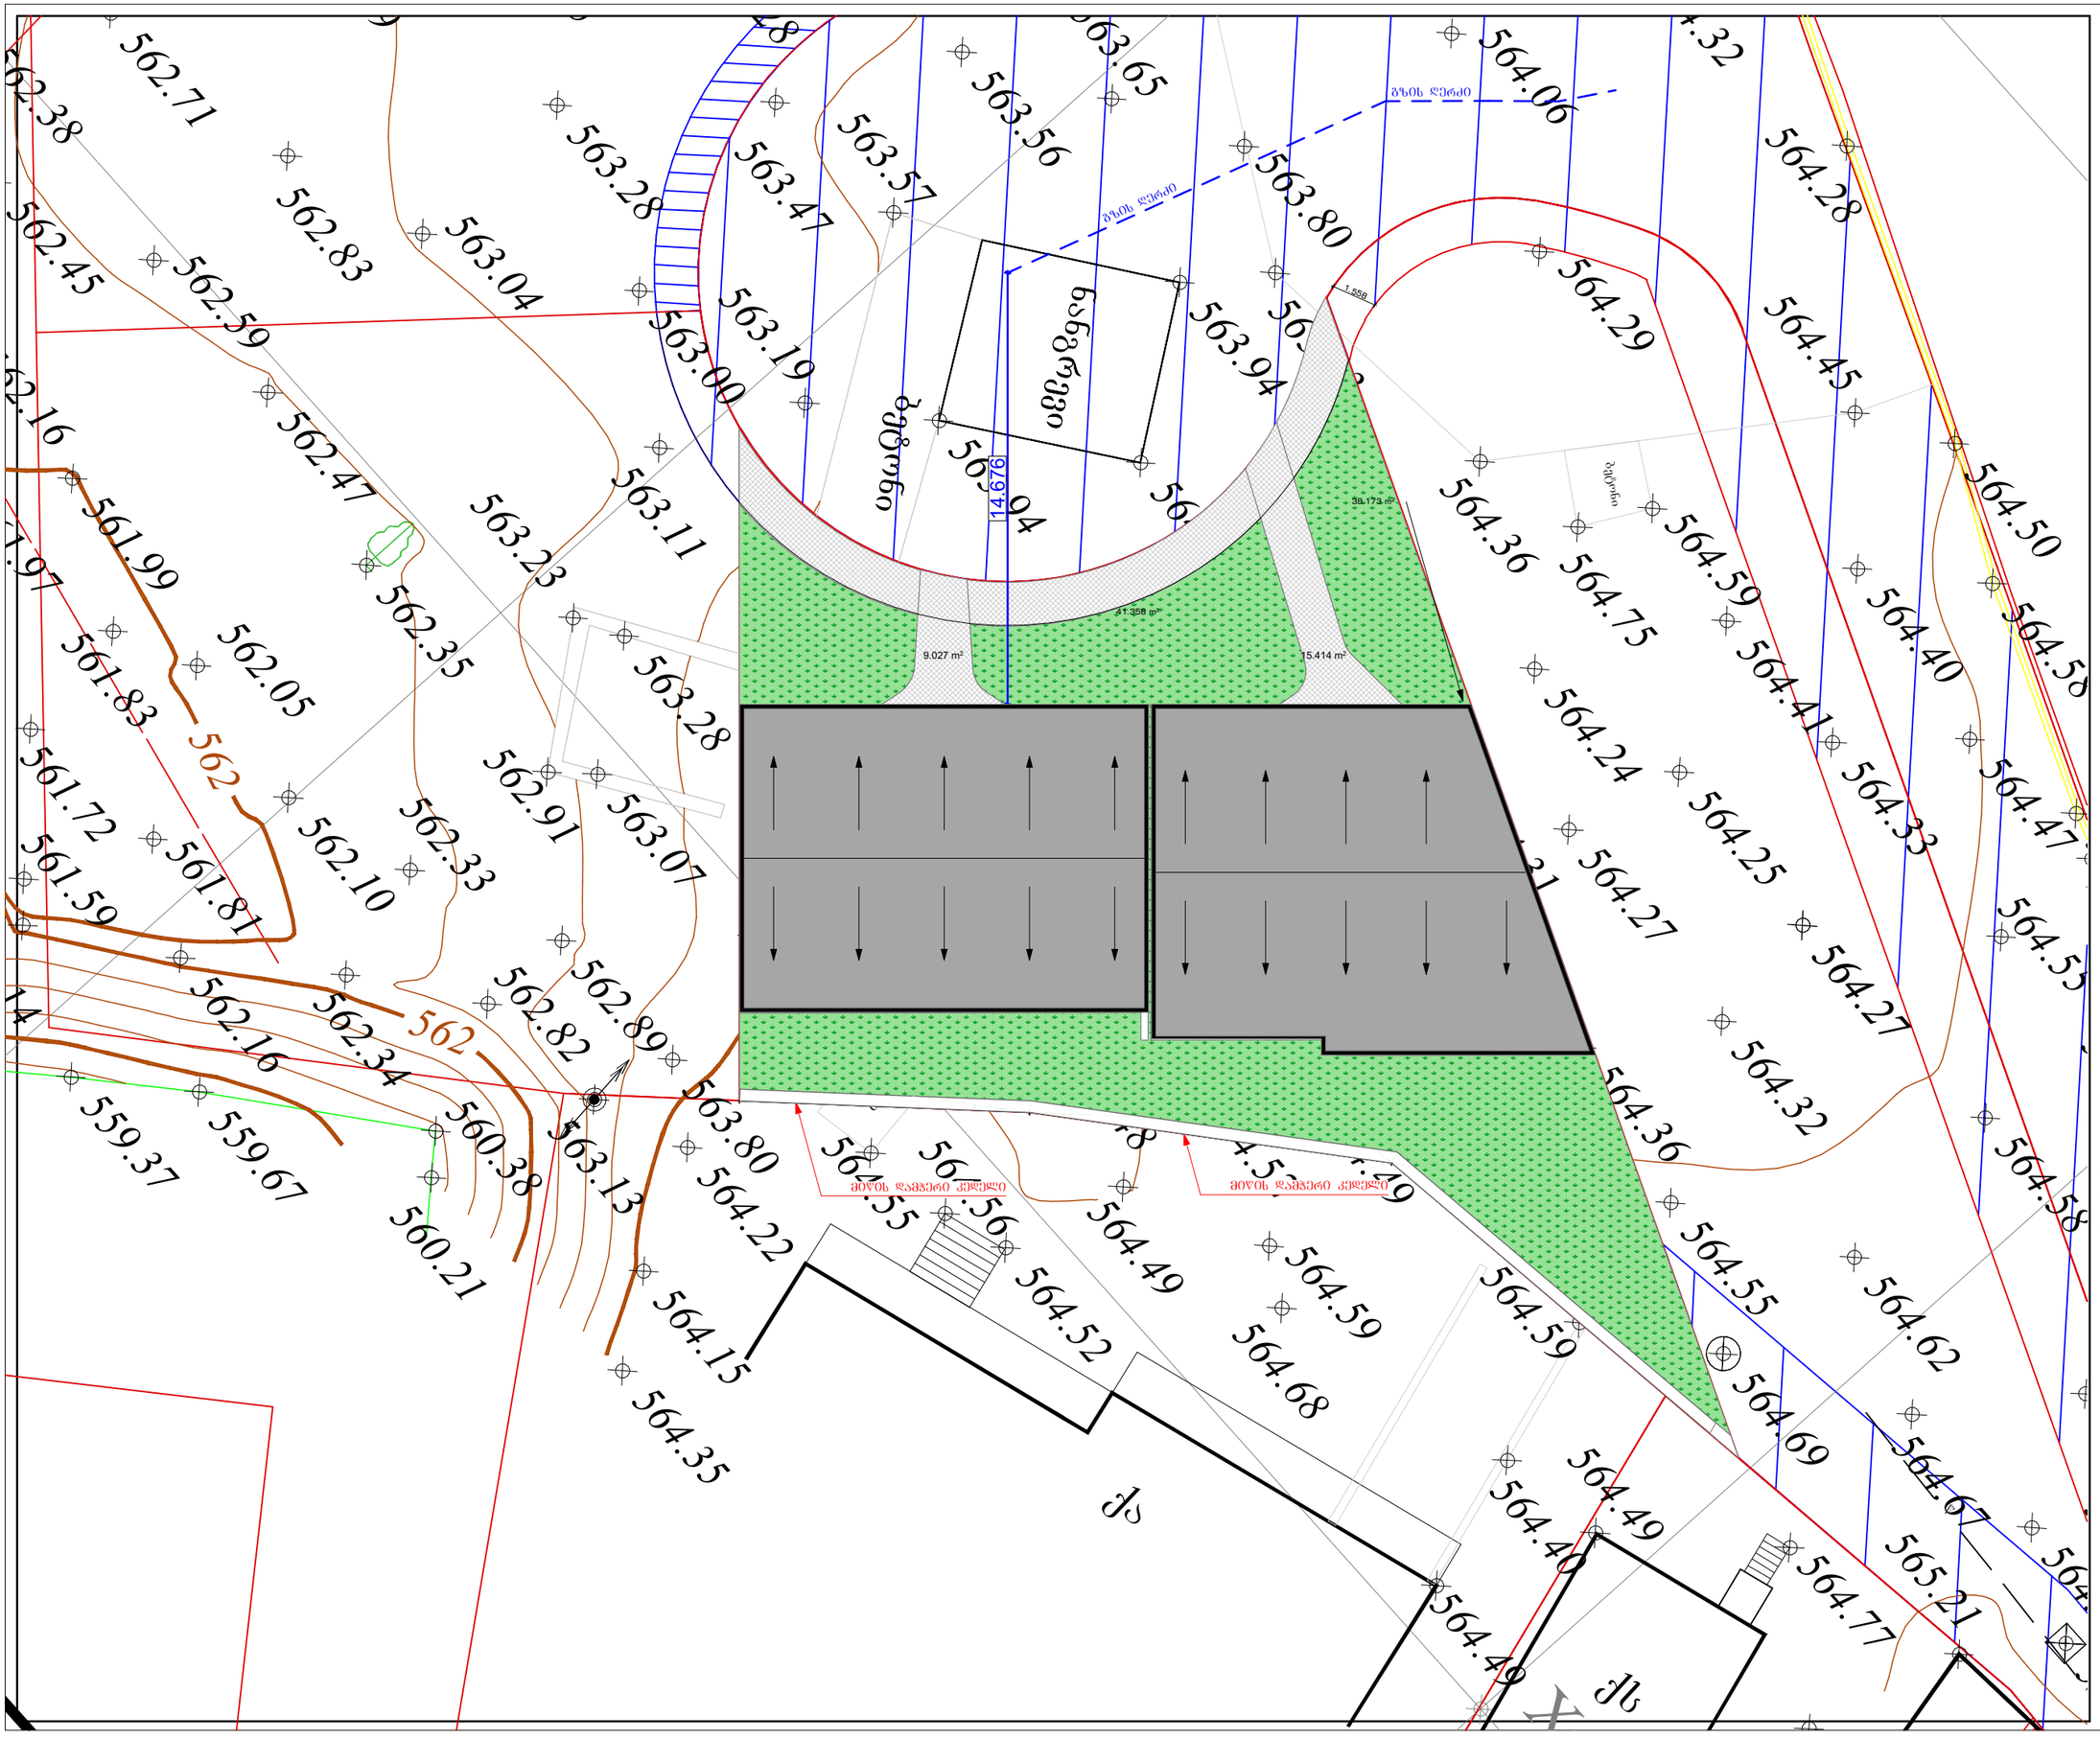

არქიტექტურული სტუდია

შ.პ.ს "ქორ ინვესტი"

TEL: 511 17 72 01

coreinvest.org.ge@gmail.com

დამკვეთი	შპს "იძს ლაინ"

პროექტის დასახელება

ორი ინდივიდუალური ორ ბინიანი საცხოვრებელი სახლი

მისამართი
Address

ქალაქი თბილისი ინტერნატის ქუჩა №20

ს/კ 01.12.14.093.062

არქიტექტურული ნაწილი

გენ-გეგმა

შემსრულებლები

თანამდებობა	სახელი, გვარი	ხელმოწერა
დირექტორი	ნუკრი ქობალია	
არქიტექტორი	გიორგი ჯაჯვლიანი	

გვერდი	მასშტაბი	ფურცლის ზომა
1	1:200	A3

ქ.თბილისი
2025 წელი