ბინებრივი საკადასტრო ნახაზი

WGS 1984 -ის კოორდინატთა სისტემაში UTM პროექციის ზონა 38N

ნახაზის ლეგენდა:

- ობიექტის საზღვარი
- სანაპირო ზოლის საზღვარი
- ნაპირი
- ტბა, ცისტერნა
- ნაგებობა
- ელექტრო ქსელის ბოძი
- ხე
- ბუჩქი
- ღობე
- ბეტონის ღობე
- ხის ღობე
- ლითონის ღობე
- ქვის ღობე
- ავტომობილების სადგომი ადგილი
- საგზაო ნიშანი
- ტროტუარი
- ასფალტის საფარი
- ბეტონის საფარი
- ქვაფენილი
- ბალახოვანი საფარი
- ქვიშა, ხრეში
- ბორდიური ქვა
- ელექტრო ქსელის ბოძი
- ხე
- ბუჩქი
- ღობე
- ბეტონის ღობე
- ხის ღობე
- ლითონის ღობე
- ქვის ღობე
- ავტომობილების სადგომი ადგილი
- საგზაო ნიშანი
- ტროტუარი
- ასფალტის საფარი
- ბეტონის საფარი
- ქვაფენილი
- ბალახოვანი საფარი
- ქვიშა, ხრეში
- ბორდიური ქვა

1) ნაგებობის ფოტოგადაღება მოხდა ნაკვეთის საკადასტრო საზღვრის ფარგლებში

23.07.2025წ

ავტორი:		ი. ბერიძე
შემოწმდა:	ა. ბერიძე	ი. ბერიძე

ბერიძე ილია ბერიძის ს/კ 01010016399

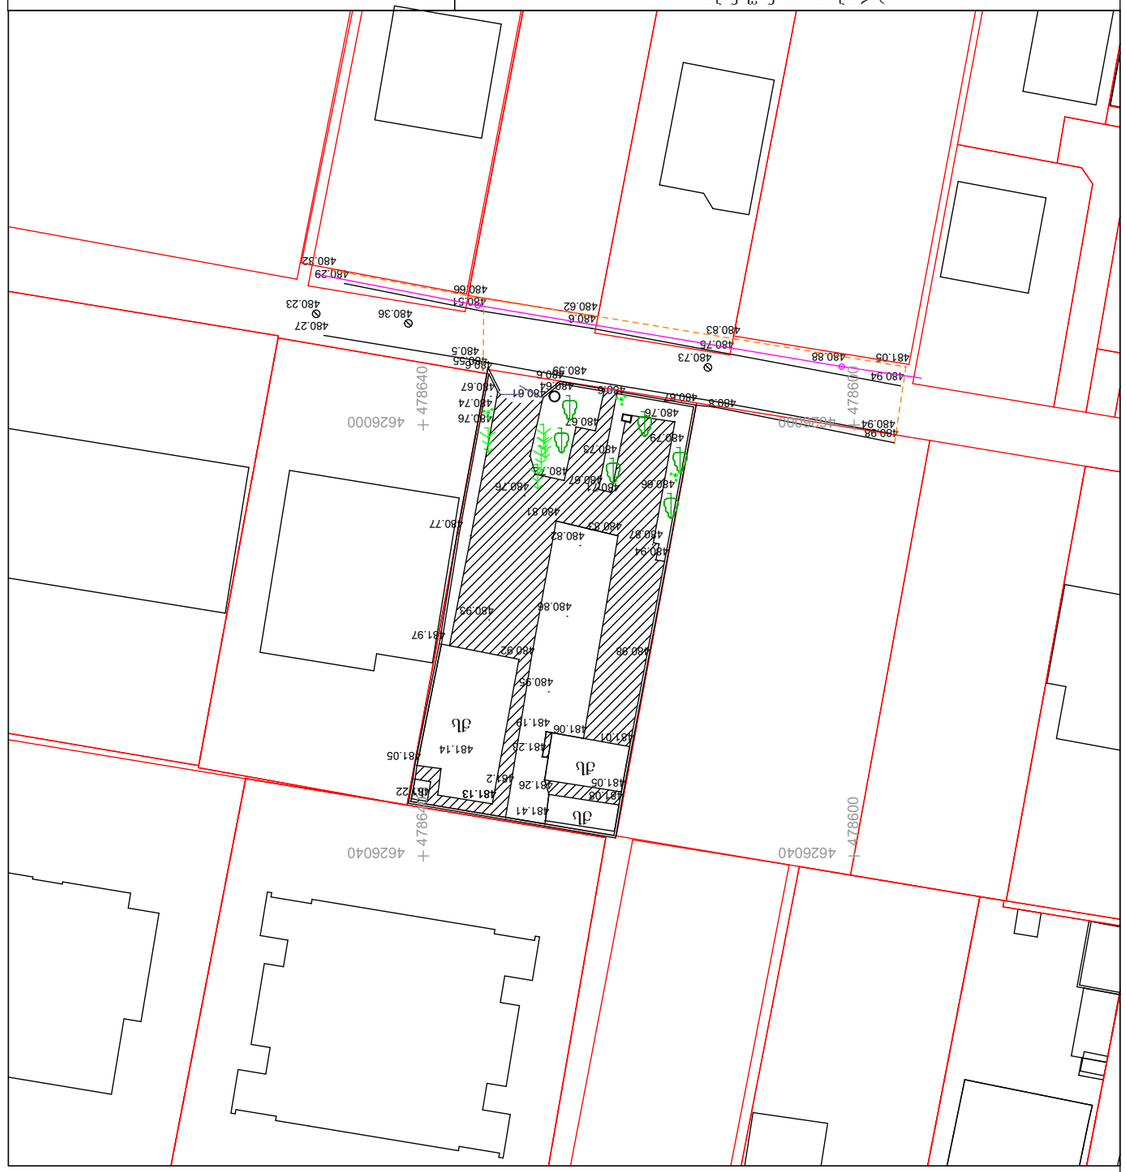
480.27
480.36
480.23
480.29
480.52
480.66
480.71
480.6
480.62
480.83
480.73
480.78
480.88
481.05
480.94
480.92
480.94
480.79
480.73
480.74
480.87
480.86
480.76
480.81
480.82
480.77
480.87
480.82
480.94
480.86
480.95
480.92
480.98
481.97
480.95
481.06
481.18
481.25
481.14
481.05
481.22
481.13
481.26
481.05
481.09
481.41
480.39
480.6
480.64
480.67
480.74
480.76
480.5
480.55
480.5
480.3
480.67
480.6
480.74
480.76
480.67
480.6
480.64
480.81

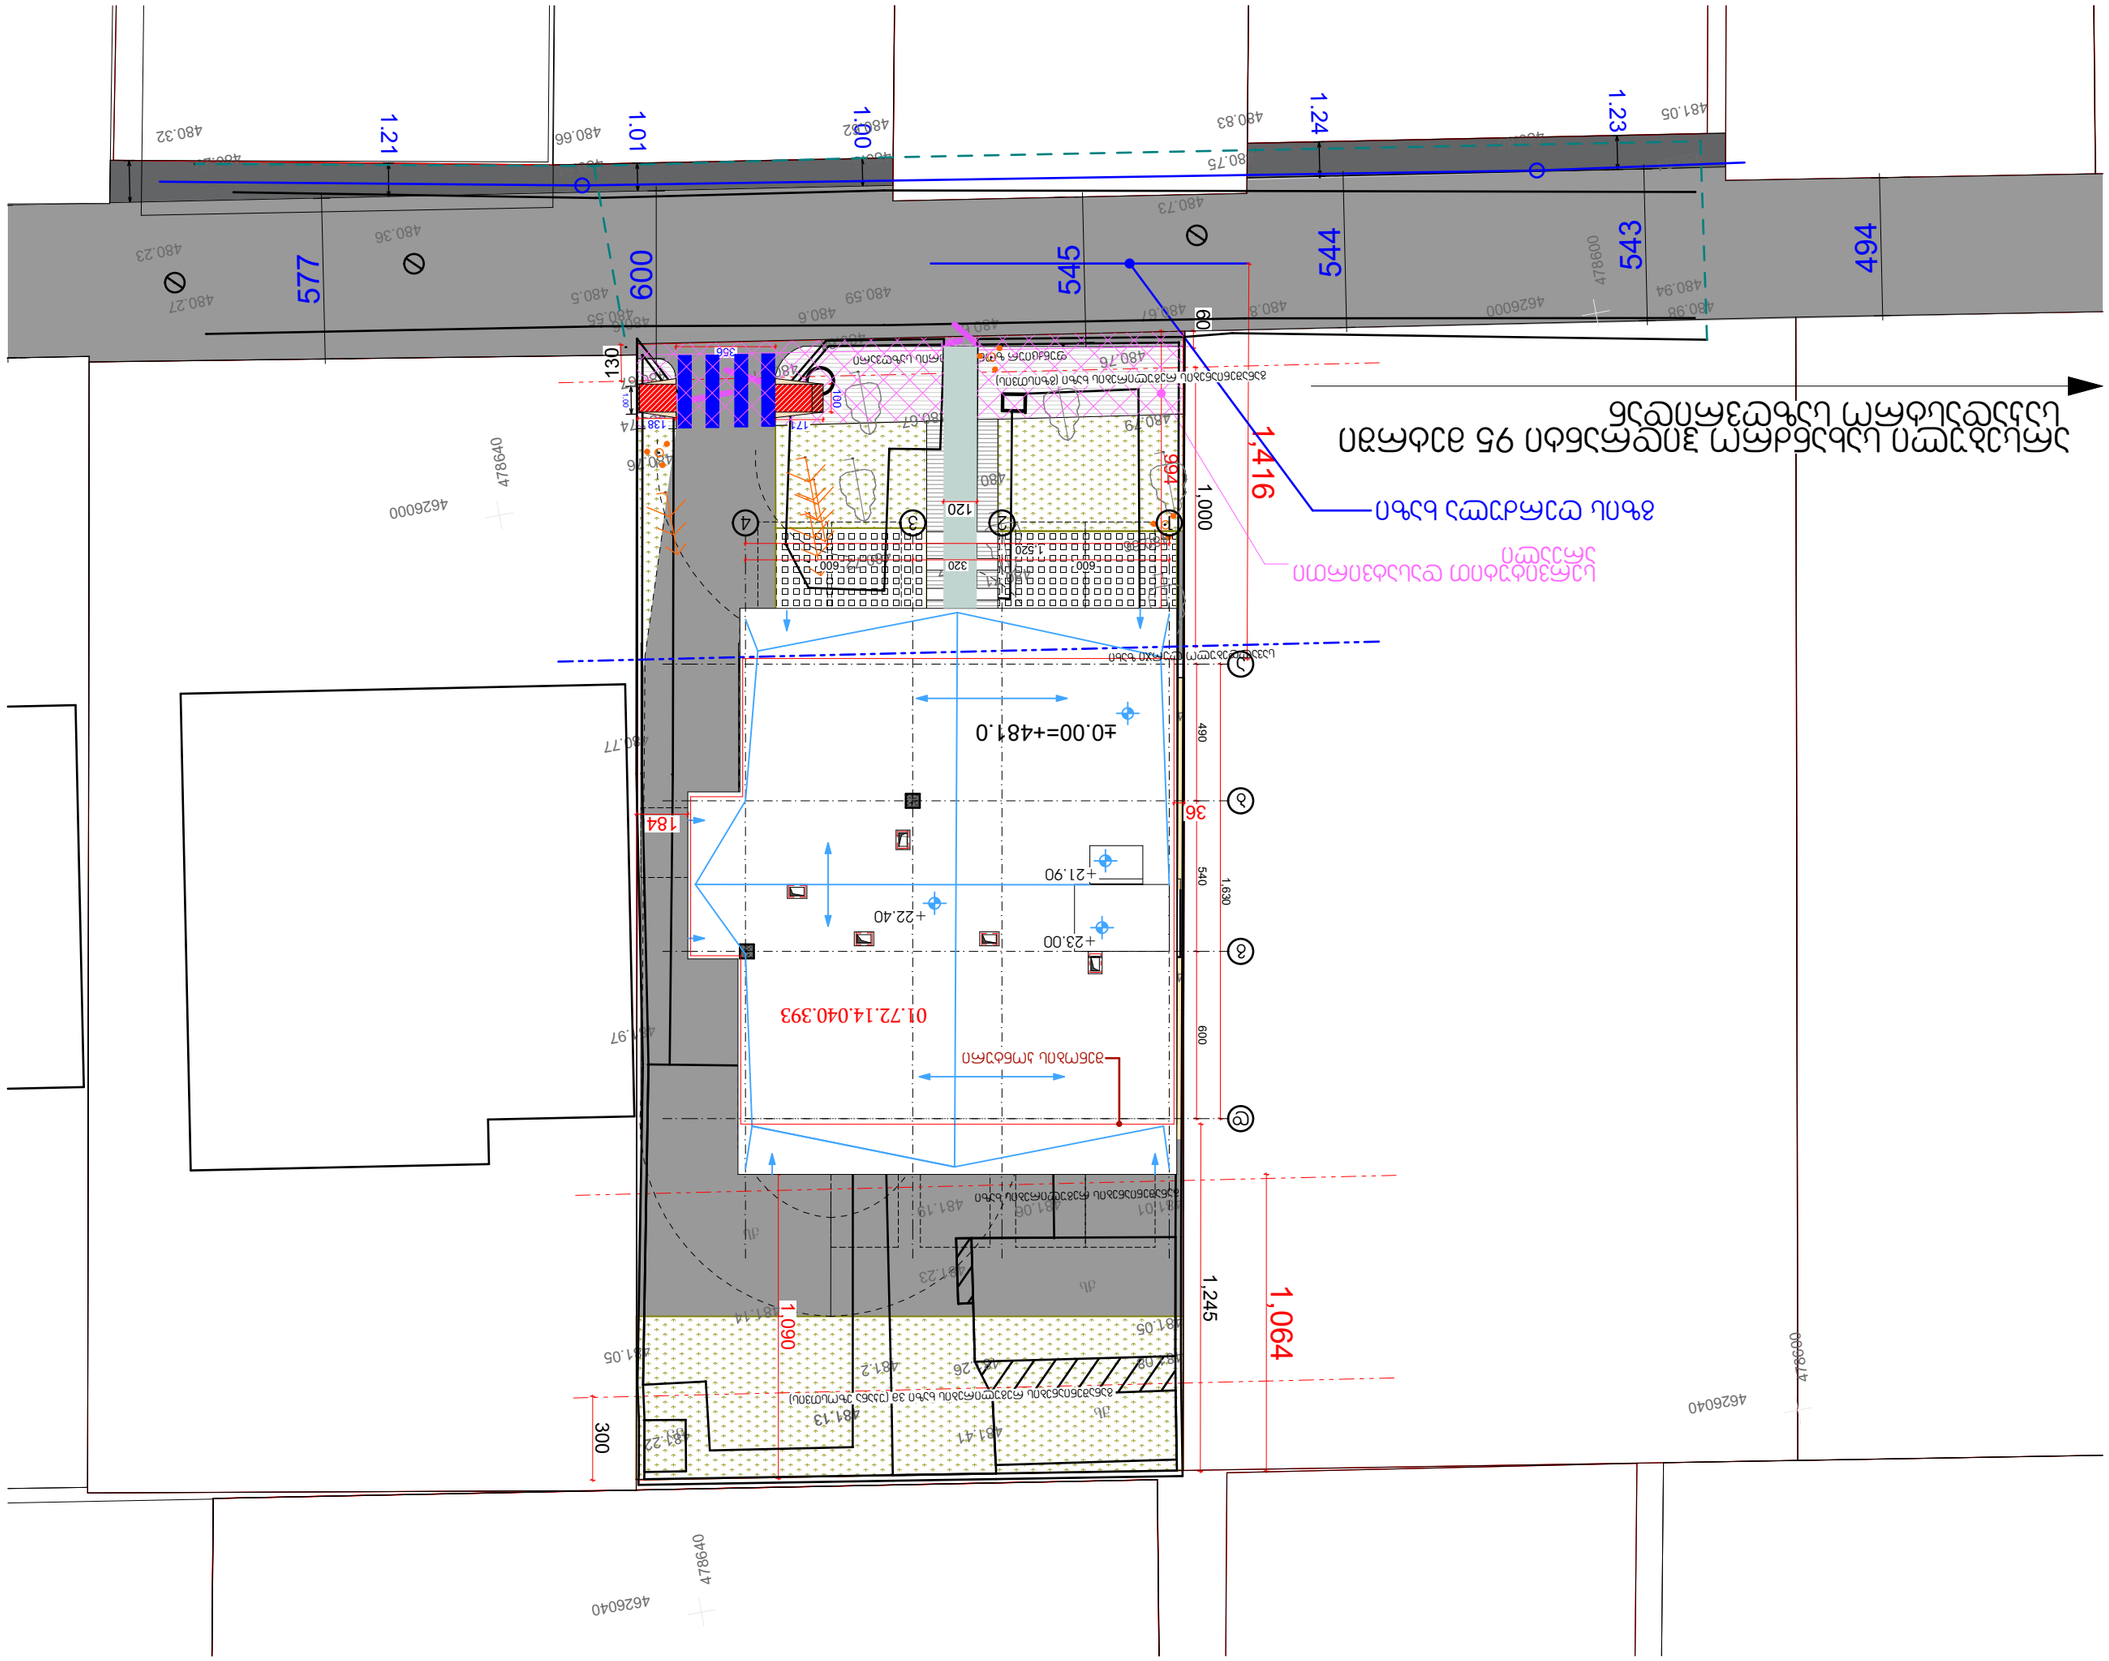
1.21
1.01
1.00
1.24
1.23
577
600
545
544
543
494
480.32
480.23
480.27
480.36
480.66
480.55
480.5
480.59
480.6
480.73
480.75
480.67
480.8
480.76
481.05
480.94
480.98
462600
478600
478640
462640
130
60
120
320
600
1,520
1,000
994
1,416
184
36
490
540
600
1,630
+21.90
+22.40
+23.00
±0.00=+481.0
01.72.14.040.393
1,090
1,245
1,064
300
481.23
481.07
481.19
481.01
481.05
481.2
481.13
481.47
481.26
481.22
481.97
481.77
481.74
480.26
480.79
480.77
480.61
480.67
480.73
480.83
480.75
480.76
480.79
480.67
480.61
480.59
480.6
480.55
480.5
480.36
480.23
480.27
480.32
480.66
480.61
480.59
480.6
480.67
480.73