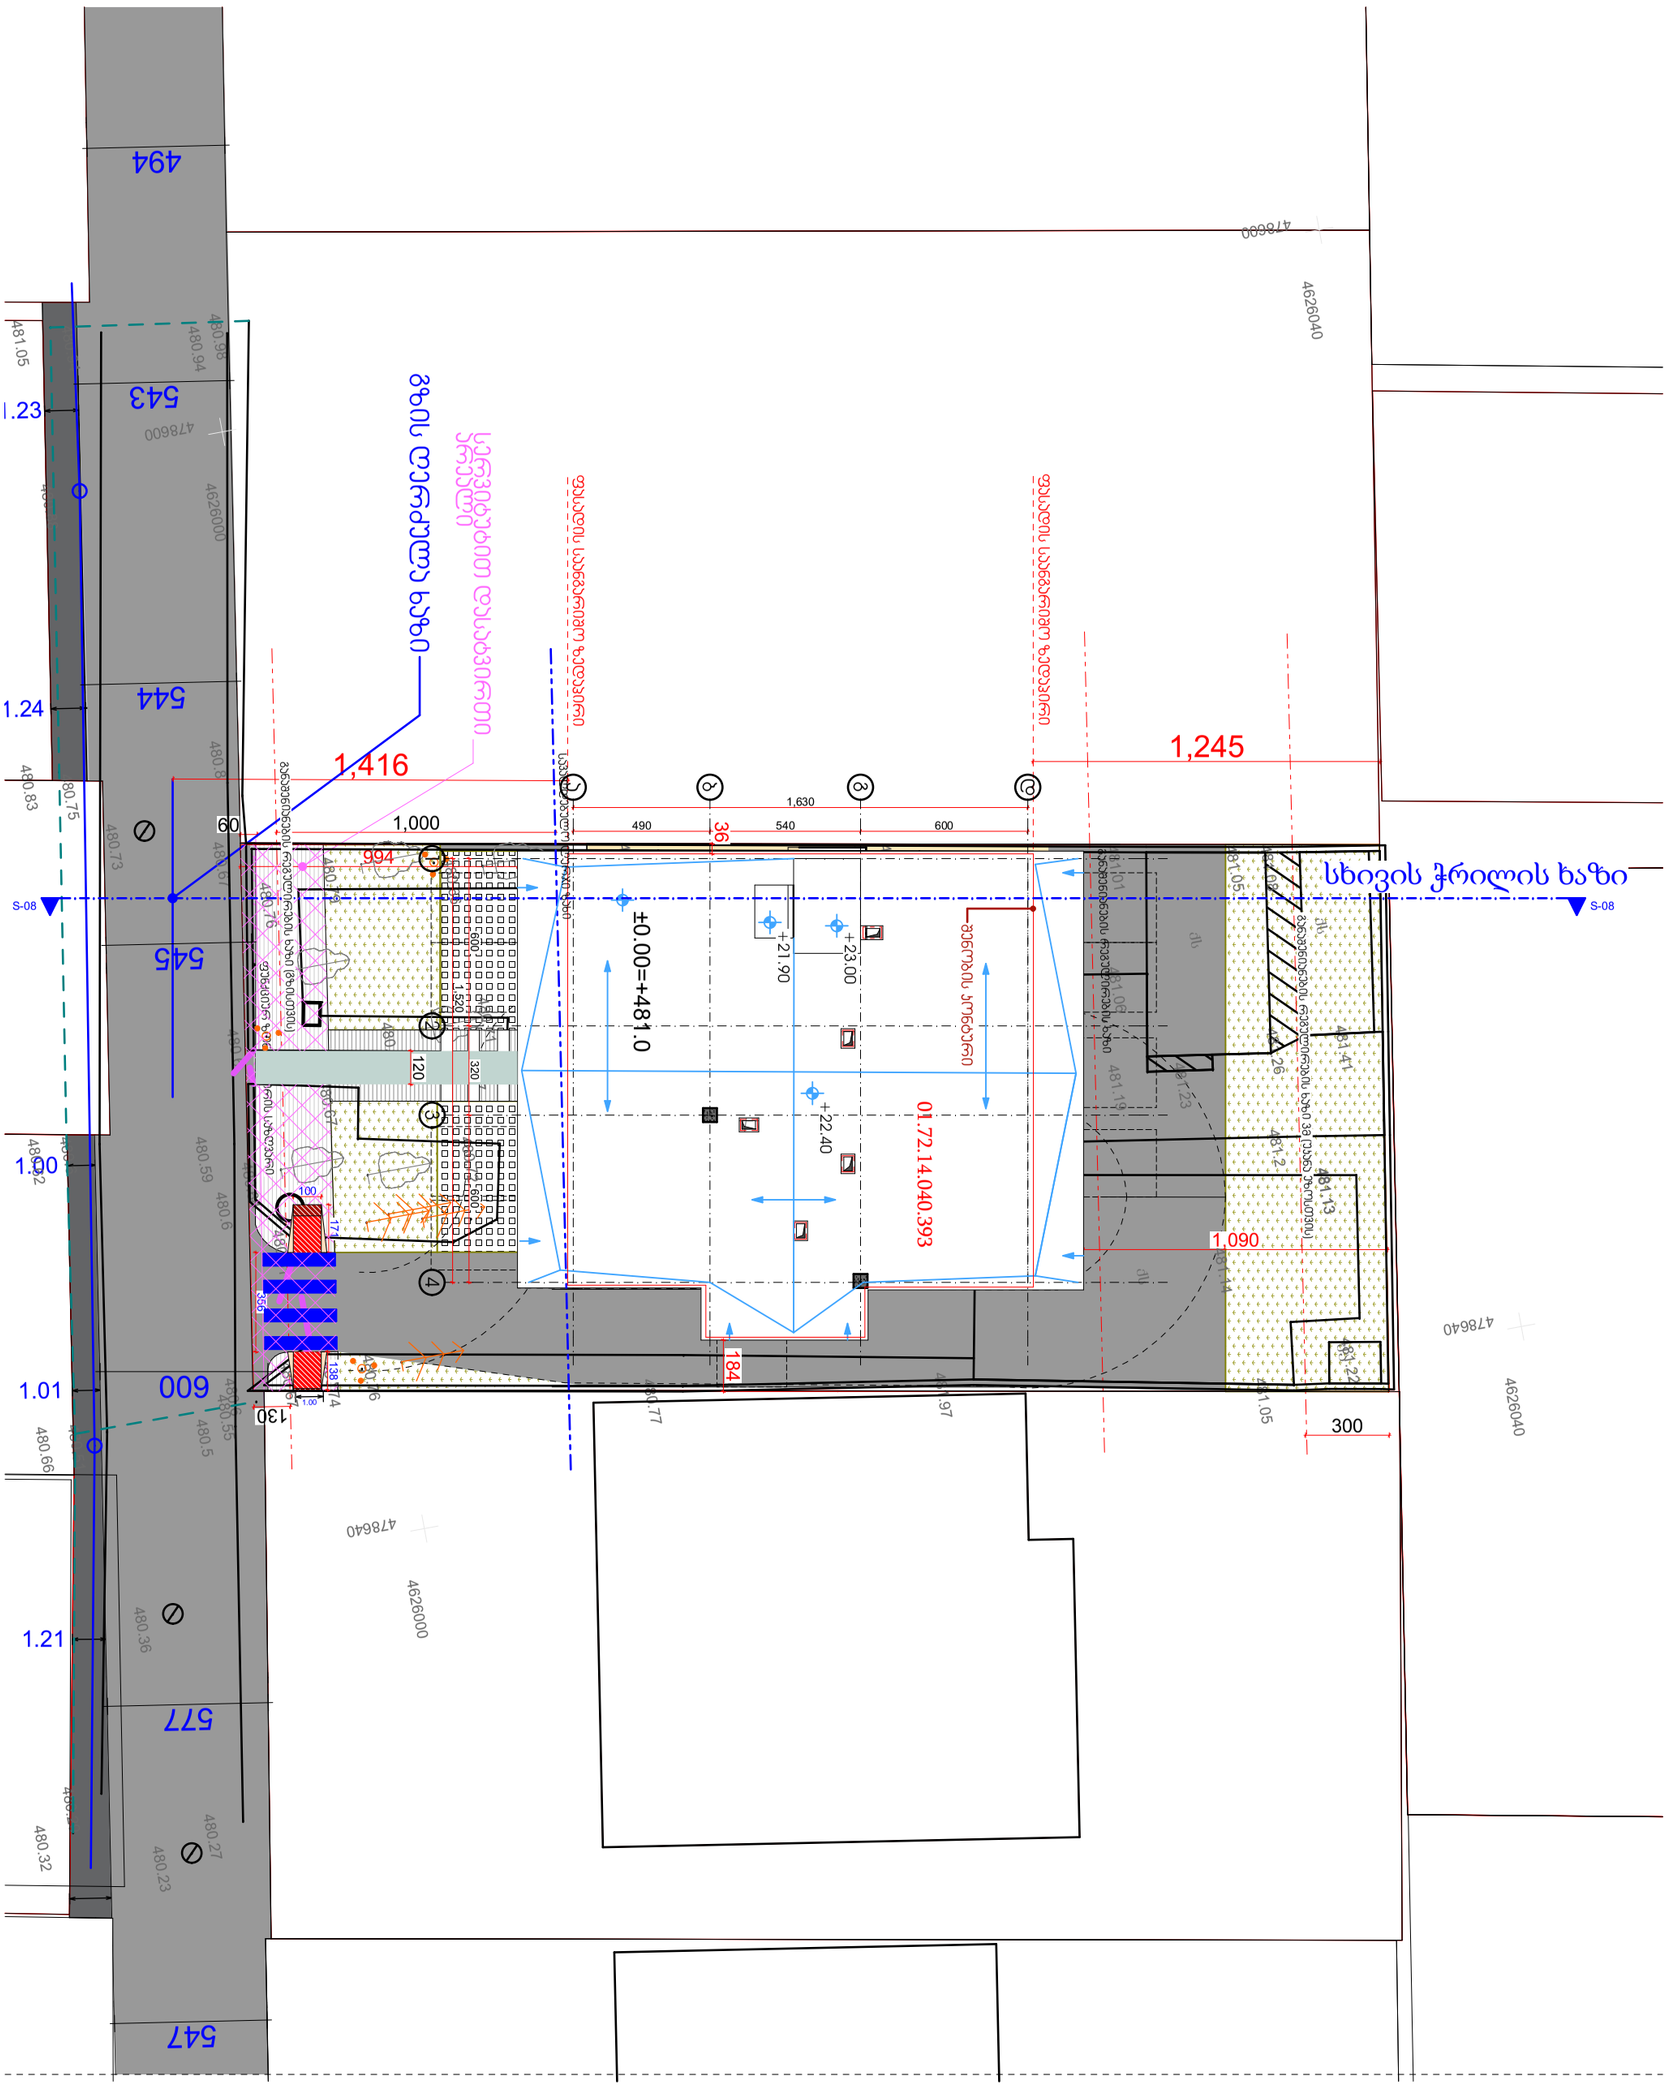

NTS	#Production Date	არქიტექტურული გეგმა	შპს "ინო დეველოპმენტი"
		მრავალბინიანი საცხოვრებელი სახლის პროექტი	

Copyright LLC "GRC". All Rights Reserved. The Duplication, Reproduction, Copyng, Sale, Licensing, or any other distribution or use of these drawings, any portion thereof, or the plans depicted hereon is Strictly Prohibited unless expressly authorized in writing by "GRC" LLC.

სიმაღლის შეზღუდვა არის 31 მეტრი

