

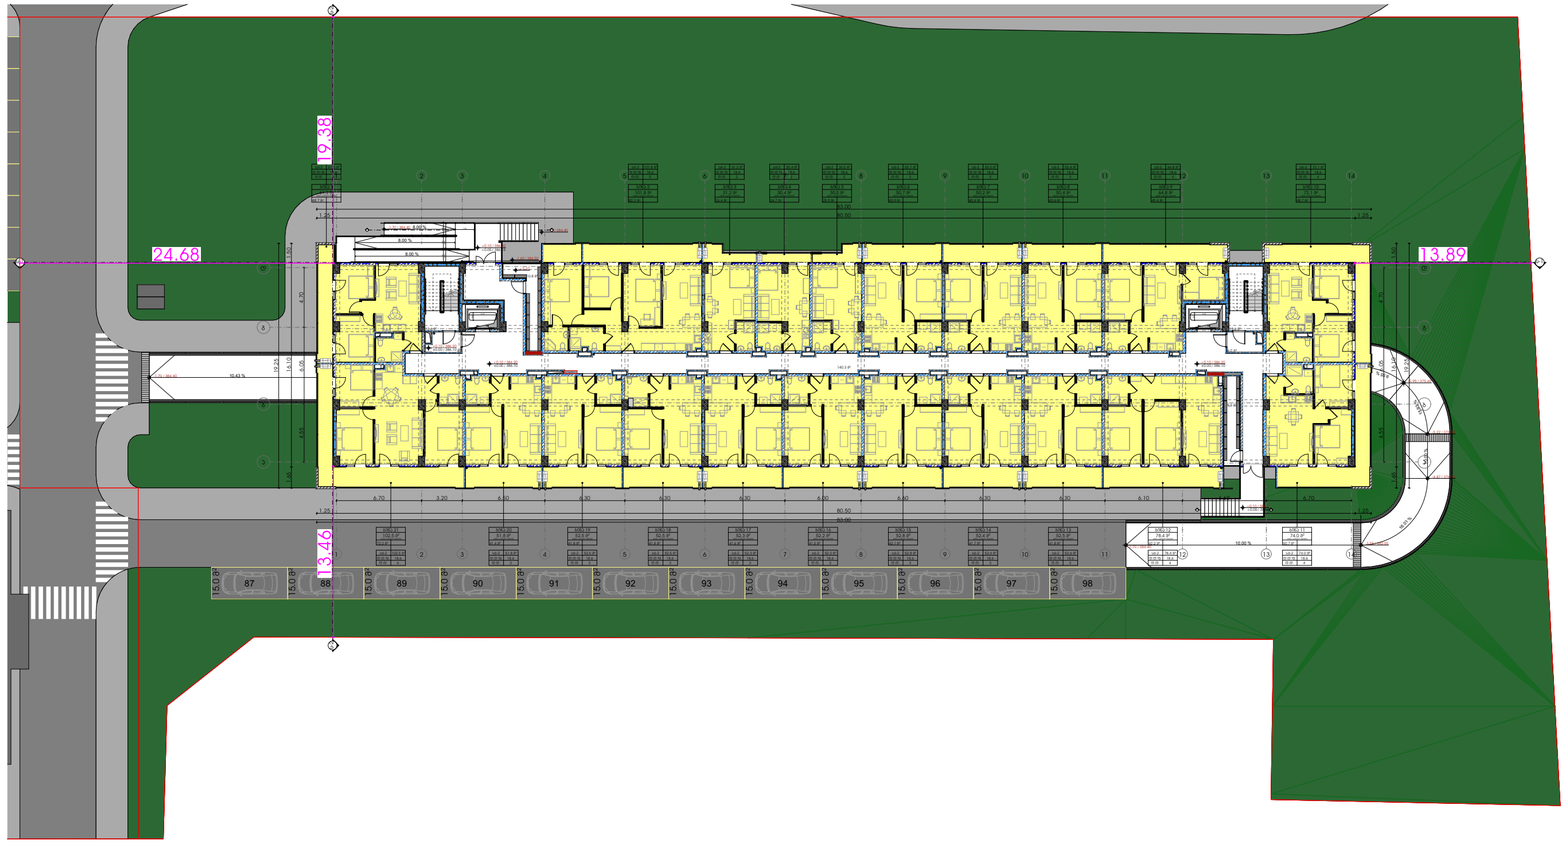


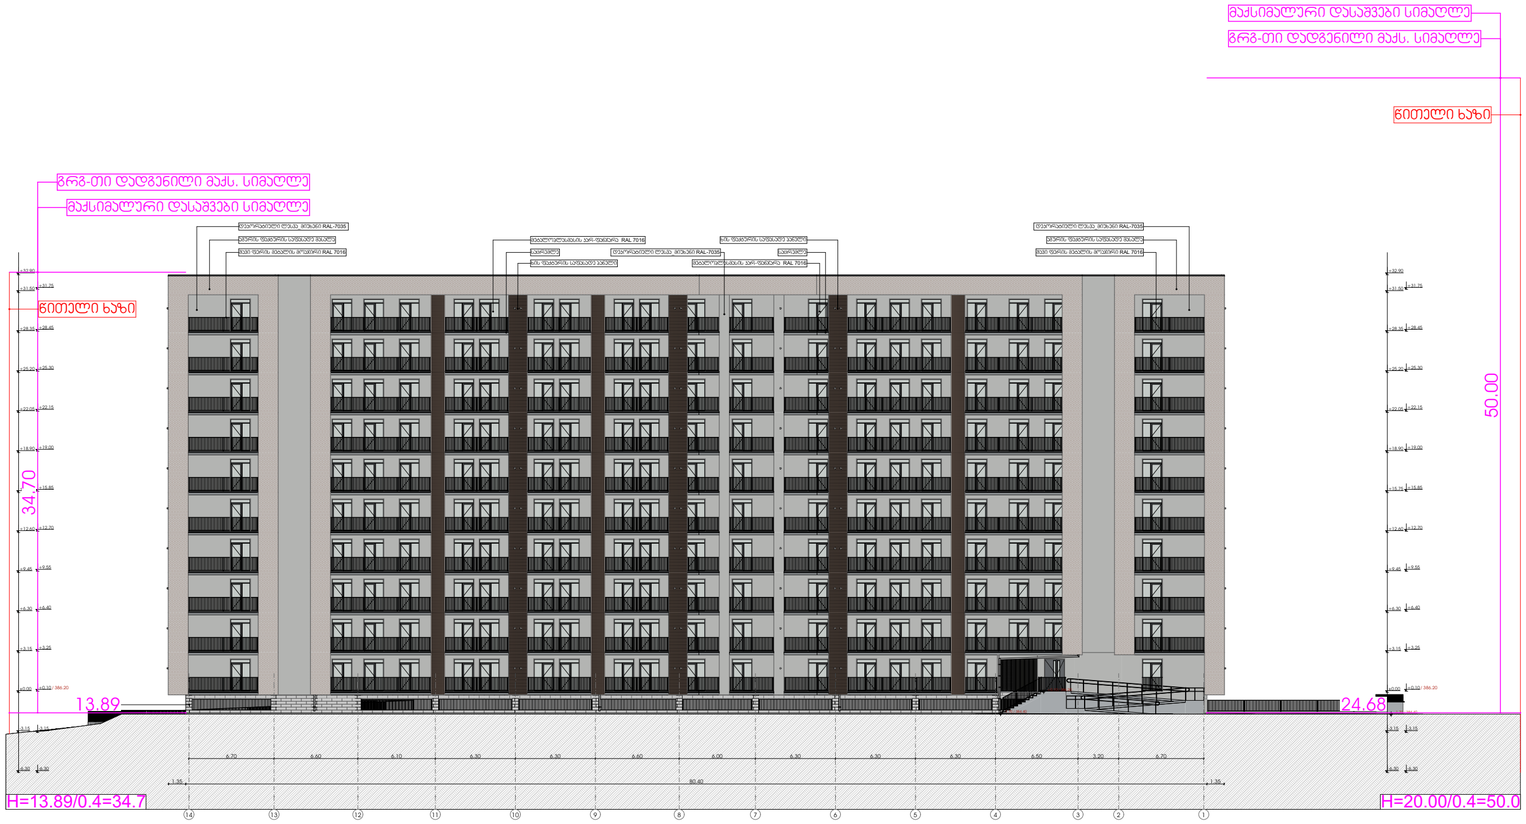

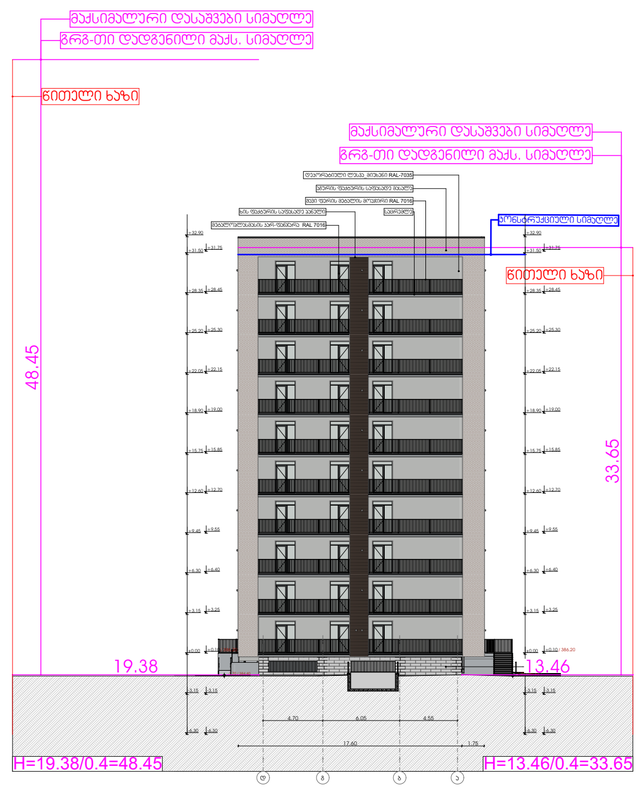

მრავალბინიანი საცხოვრებელი სახლი

მისამართი: ქ.თბილისი, წულაძის ქ. №34
საკადასტრო კოდი: 01.17.11.034.077

დამკვეთი

შპს "ისანი პარკ რეზიდენსი"
საიდენტიფიკაციო კოდი: 405526293

სიტუაციური სქემა



ე ბლოკი

ტექნიკურ-ეკონომიკური მახვენებლები
* მიწის ნაკვეთის ფართობი (კვ.მ) – 6063.0
* საცხოვრებელი ფართობი (კვ.მ) –
* საზაფხულო ფართობი (კვ.მ) –
* კიბის უჯრედის და სალარაბაზის ფართობი (კვ.მ) –
* სასაწყობე ფართობი (კვ.მ) –
* დამხმარე ფართობი (კვ.მ) –
* ავტოსადგომის ფართობი (კვ.მ) –
* ღია ავტოსადგომის ფართობი (კვ.მ) –
* კ1 ბანაშენიანების ფართობი (კვ.მ) – 1341.0
* კ2 ბანაშენიანების ინტენსივობის ფართობი (კვ.მ) – 12985.1
* კ3 ბამწვანების ფართობი (კვ.მ) – 3120.2

შენიშვნები:
* ნახაზი შესრულებულია მეტრებში
* ნახაზზე მოცემულია არქიტექტურული და კონსტრუქციული ნოშნულები

პირობითი აღნიშვნები

თანამდებობა	სახელი და გვარი	ხელმოწერა
მთ. არქიტექტორი	კონსტანტინე შრაშაძე	
არქიტექტორი	ბექა ბიორგაძე	
არქიტექტორი	მარიამ გუჯეჯიანი	

ნახაზის სახელი

სიმაღლის განმსაზღვრელი ხაზი

ფურცლის ნომერი

A.01.6.1


ფორმატი

A2


მასშტაბი

თარიღი

რევიზია №

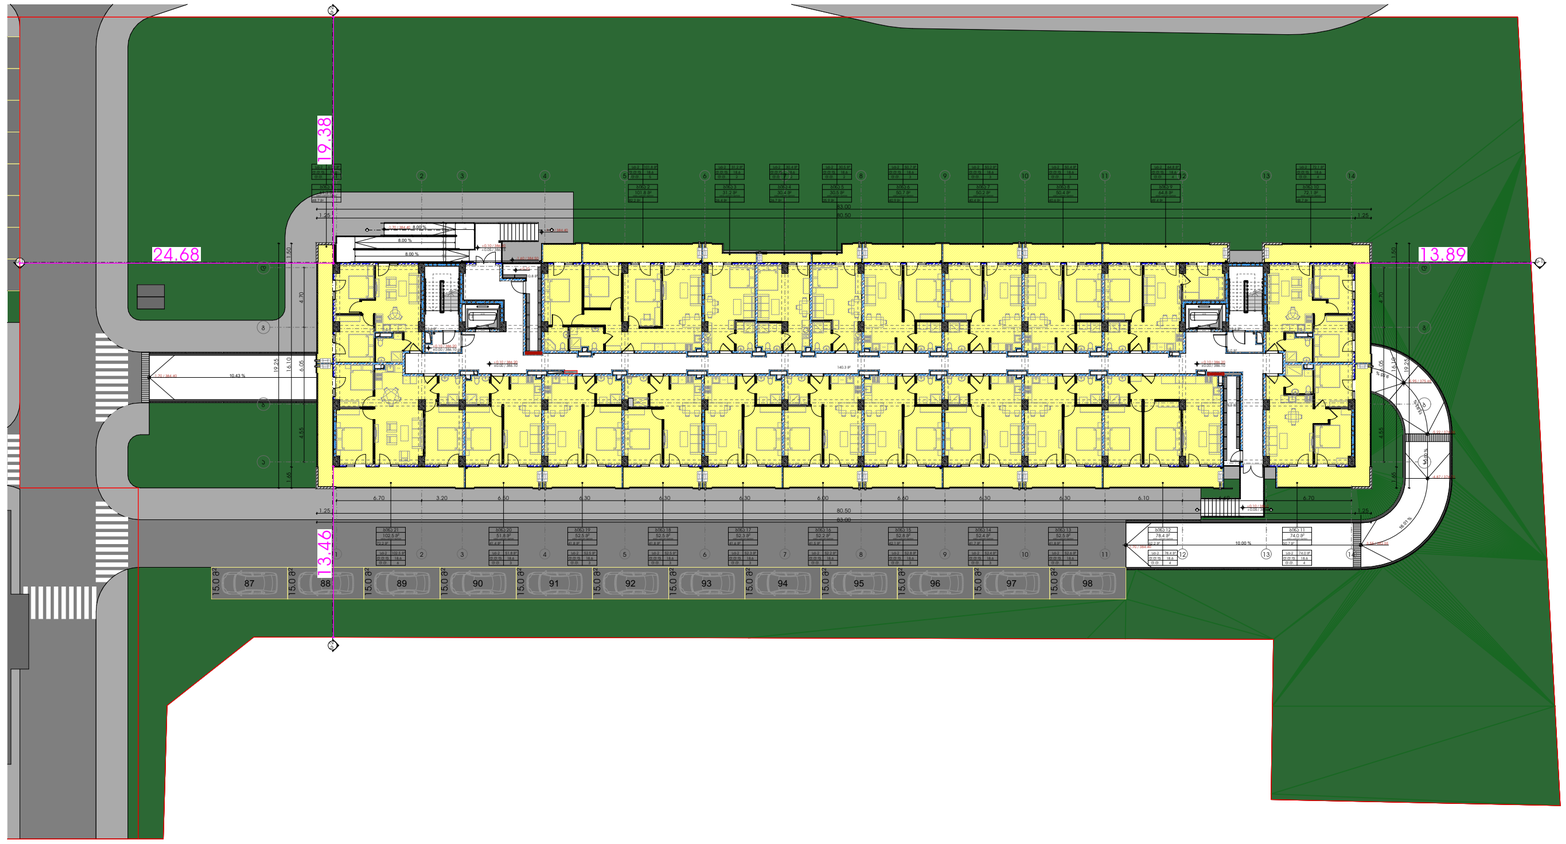



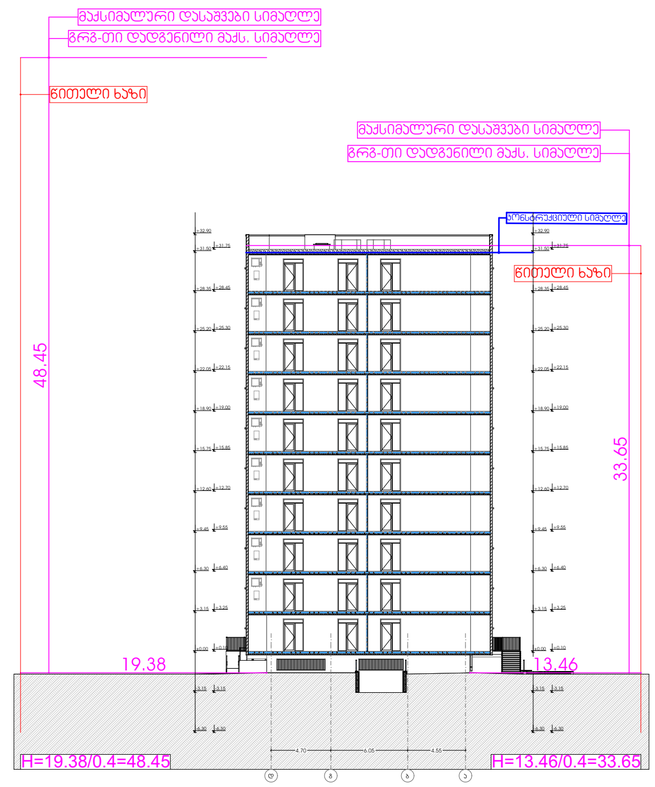

მრავალბინიანი საცხოვრებელი სახლი

მისამართი: ქ.თბილისი, წულაძის ქ. №34
საკადასტრო კოდი: 01.17.11.034.077

დამკვეთი

შპს "ისანი პარკ რეზიდენსი"
საიდენტიფიკაციო კოდი: 405526293

სიტუაციური სქემა



ე ბლოკი

ტექნიკურ-ეკონომიკური მახვენებლები
* მიწის ნაკვეთის ფართობი (კვ.მ) – 6063.0
* საცხოვრებელი ფართობი (კვ.მ) –
* საზაფხულო ფართობი (კვ.მ) –
* კიბის უჯრედის და სალარაბაზის ფართობი (კვ.მ) –
* სასაწყობე ფართობი (კვ.მ) –
* დამხმარე ფართობი (კვ.მ) –
* ავტოსადგომის ფართობი (კვ.მ) –
* ღია ავტოსადგომის ფართობი (კვ.მ) –
* კ1 ბანაშენიანების ფართობი (კვ.მ) – 1341.0
* კ2 ბანაშენიანების ინტენსივობის ფართობი (კვ.მ) – 12985.1
* კ3 ბამწვანების ფართობი (კვ.მ) – 3120.2

შენიშვნები:
* ნახაზი შესრულებულია მეტრებში
* ნახაზზე მოცემულია არქიტექტურული და კონსტრუქციული ნოშნულები

პირობითი აღნიშვნები

თანამდებობა	სახელი და გვარი	ხელმოწერა
მთ. არქიტექტორი	კონსტანტინე შრაშაძე	
არქიტექტორი	პაქა ბეღრაძე	
არქიტექტორი	მარიამ გუჯეჯიანი	

ნახაზის სახელი

სიმაღლის განმსაზღვრელი სხივი

ფურცლის ნომერი

A.01.6.2

ფორმატი	მასშტაბი
A2	

თარიღი	რევიზია №