

დამკვეთი
შ.პ.ს. შპს გლობალური ტექნოლოგიები
სიდენტიფიკაციო კოდი : 202185553
დირექტორი : ალექსანდრე კირვალიძე

მრავალფუნქციური კომპლექსი
ც ბლოკი მრავალბინიანი საცხოვრებელი

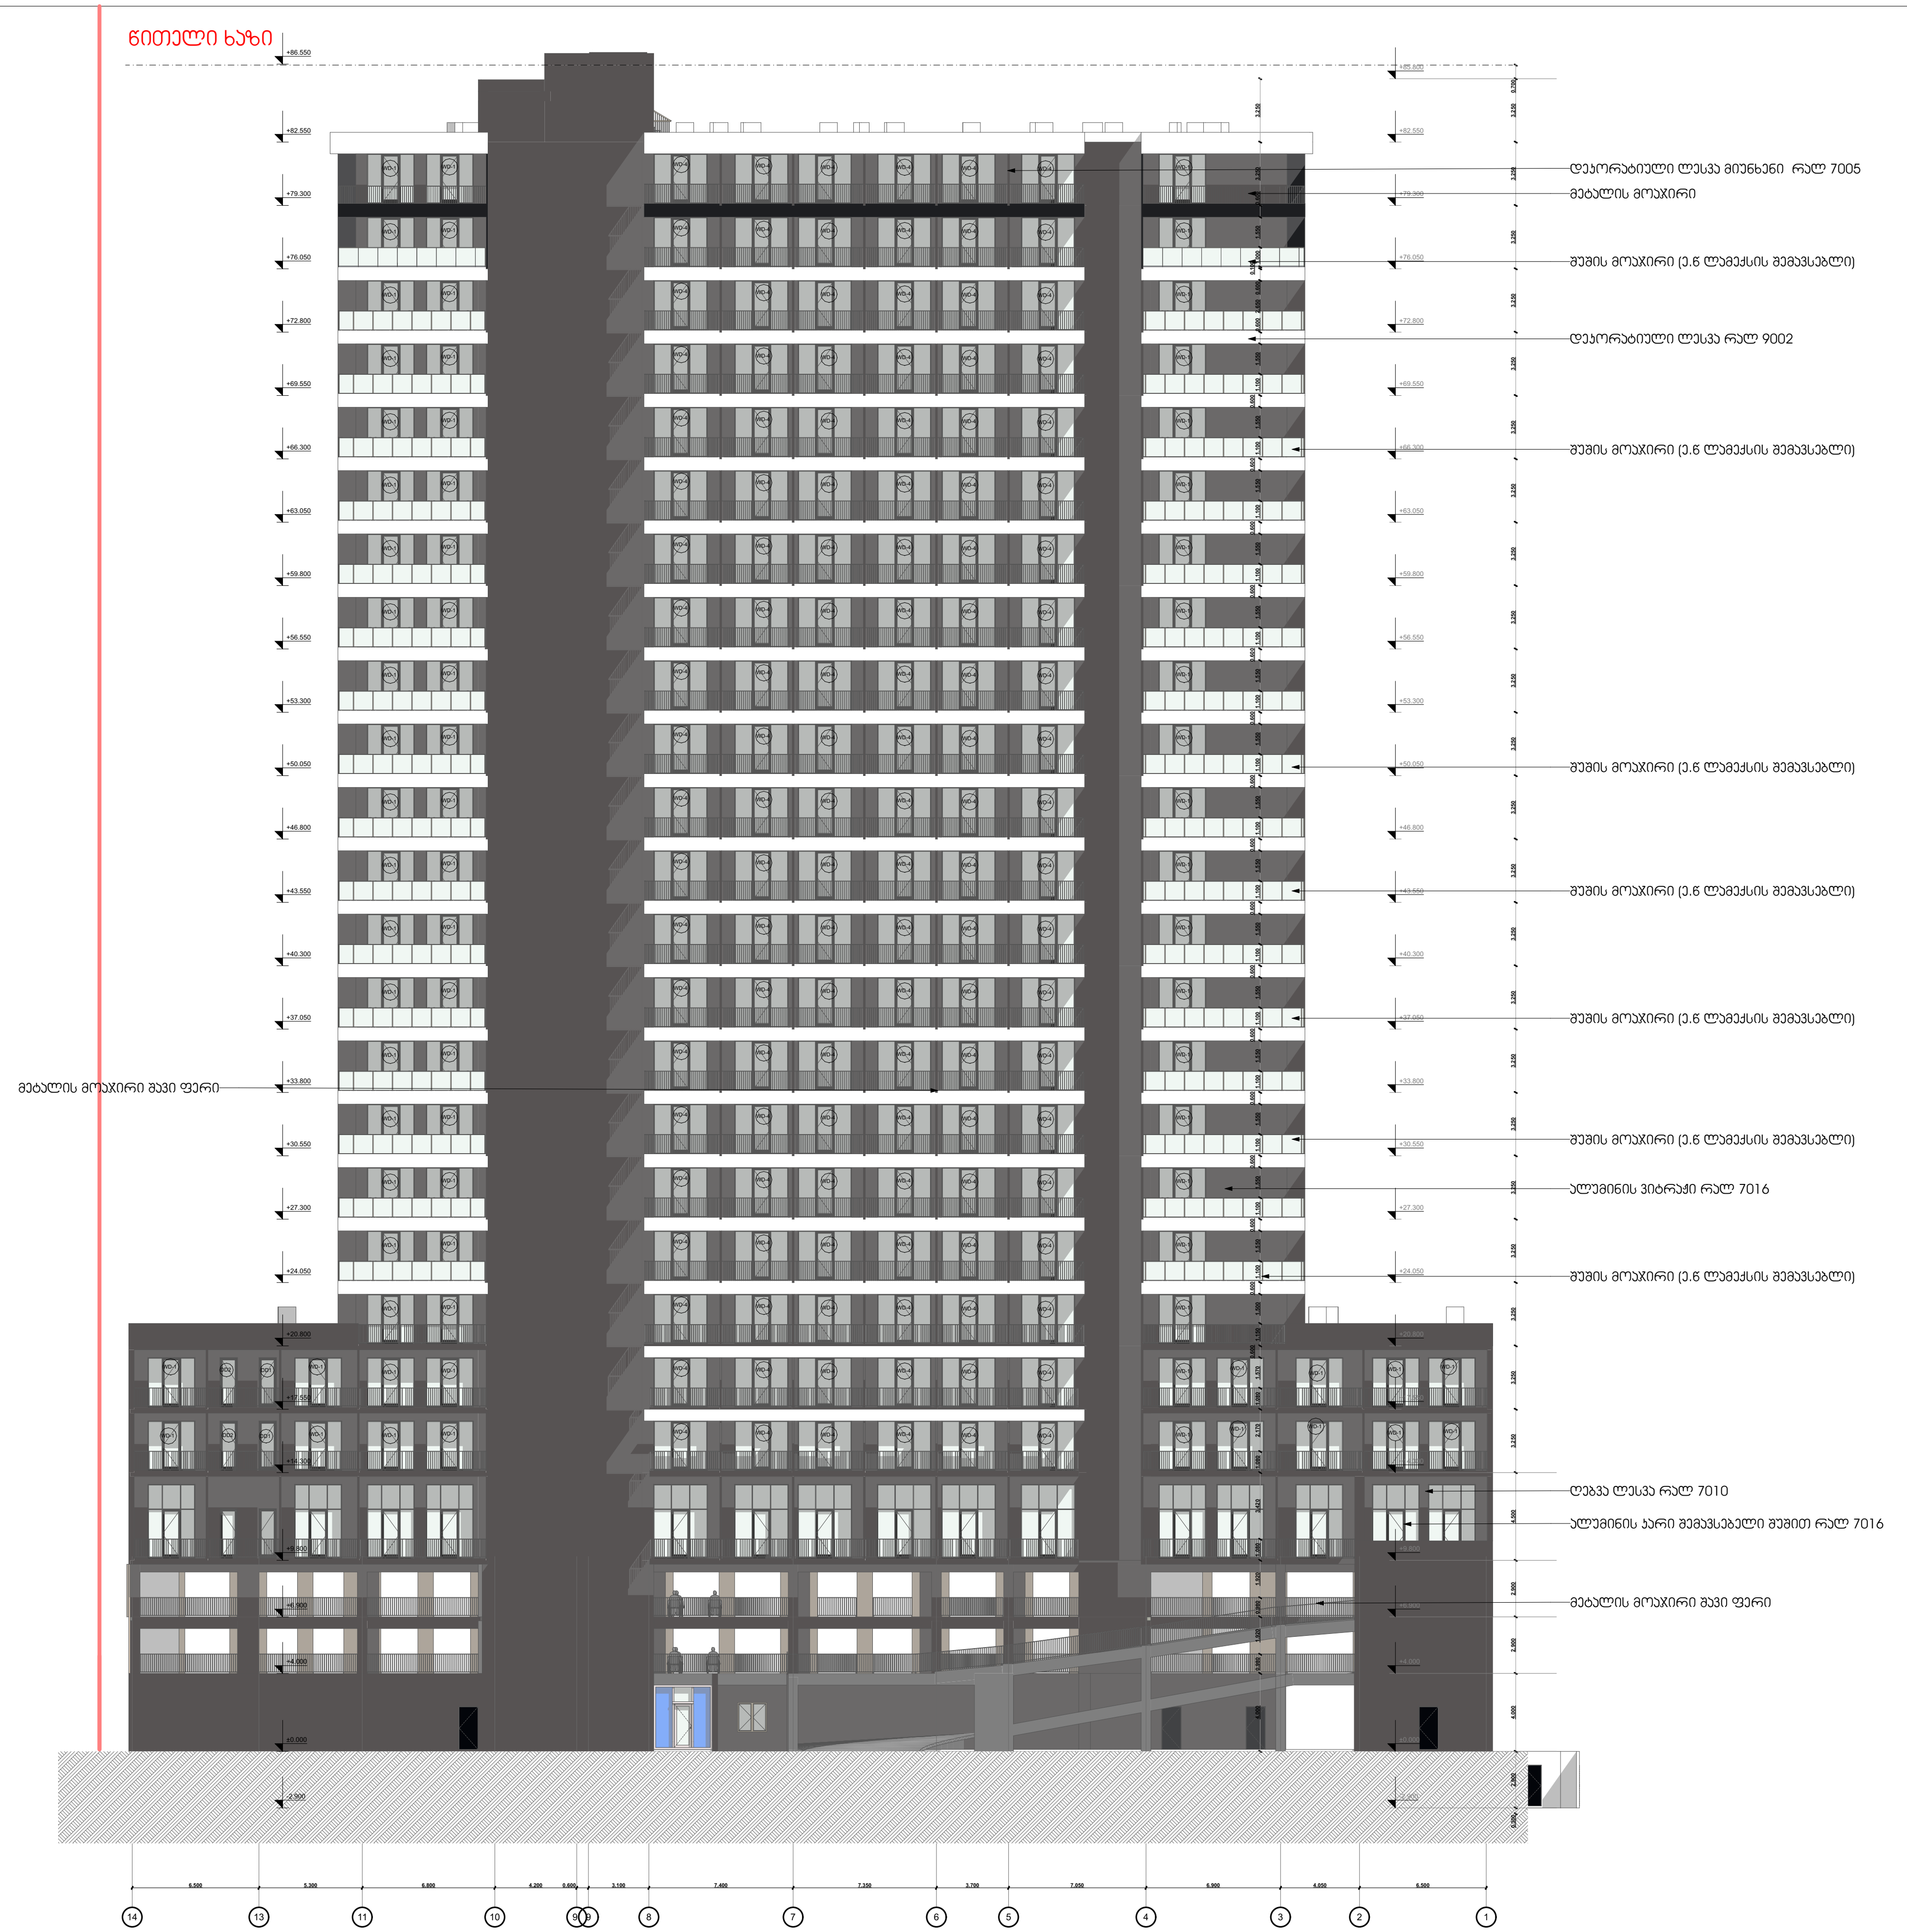

მისამართი : ა.წერეთლის გამზირი №117
საკადასტრო კოდი : 01.13.06.001.004

ბლოკი №3
ც ბლოკი

თანამდებობა	გვარი	ხელმოწერა
პრ.კონსულტანტი	მ.მახათაძე	
დაამუშავა	ლ.ცინცაძე	
პრ.ავტორი	მამუკა კაკულია	
მთავარი არქიტექტორი	მამუკა კაკულია	
პრ.თანაავტორი	ნიკოლოზ მაღლაფერიძე	

სათაური

ფასადი 13-1

შ.პ.ს ქალაქპროექტი

CITY PROJECT

მ:1:100

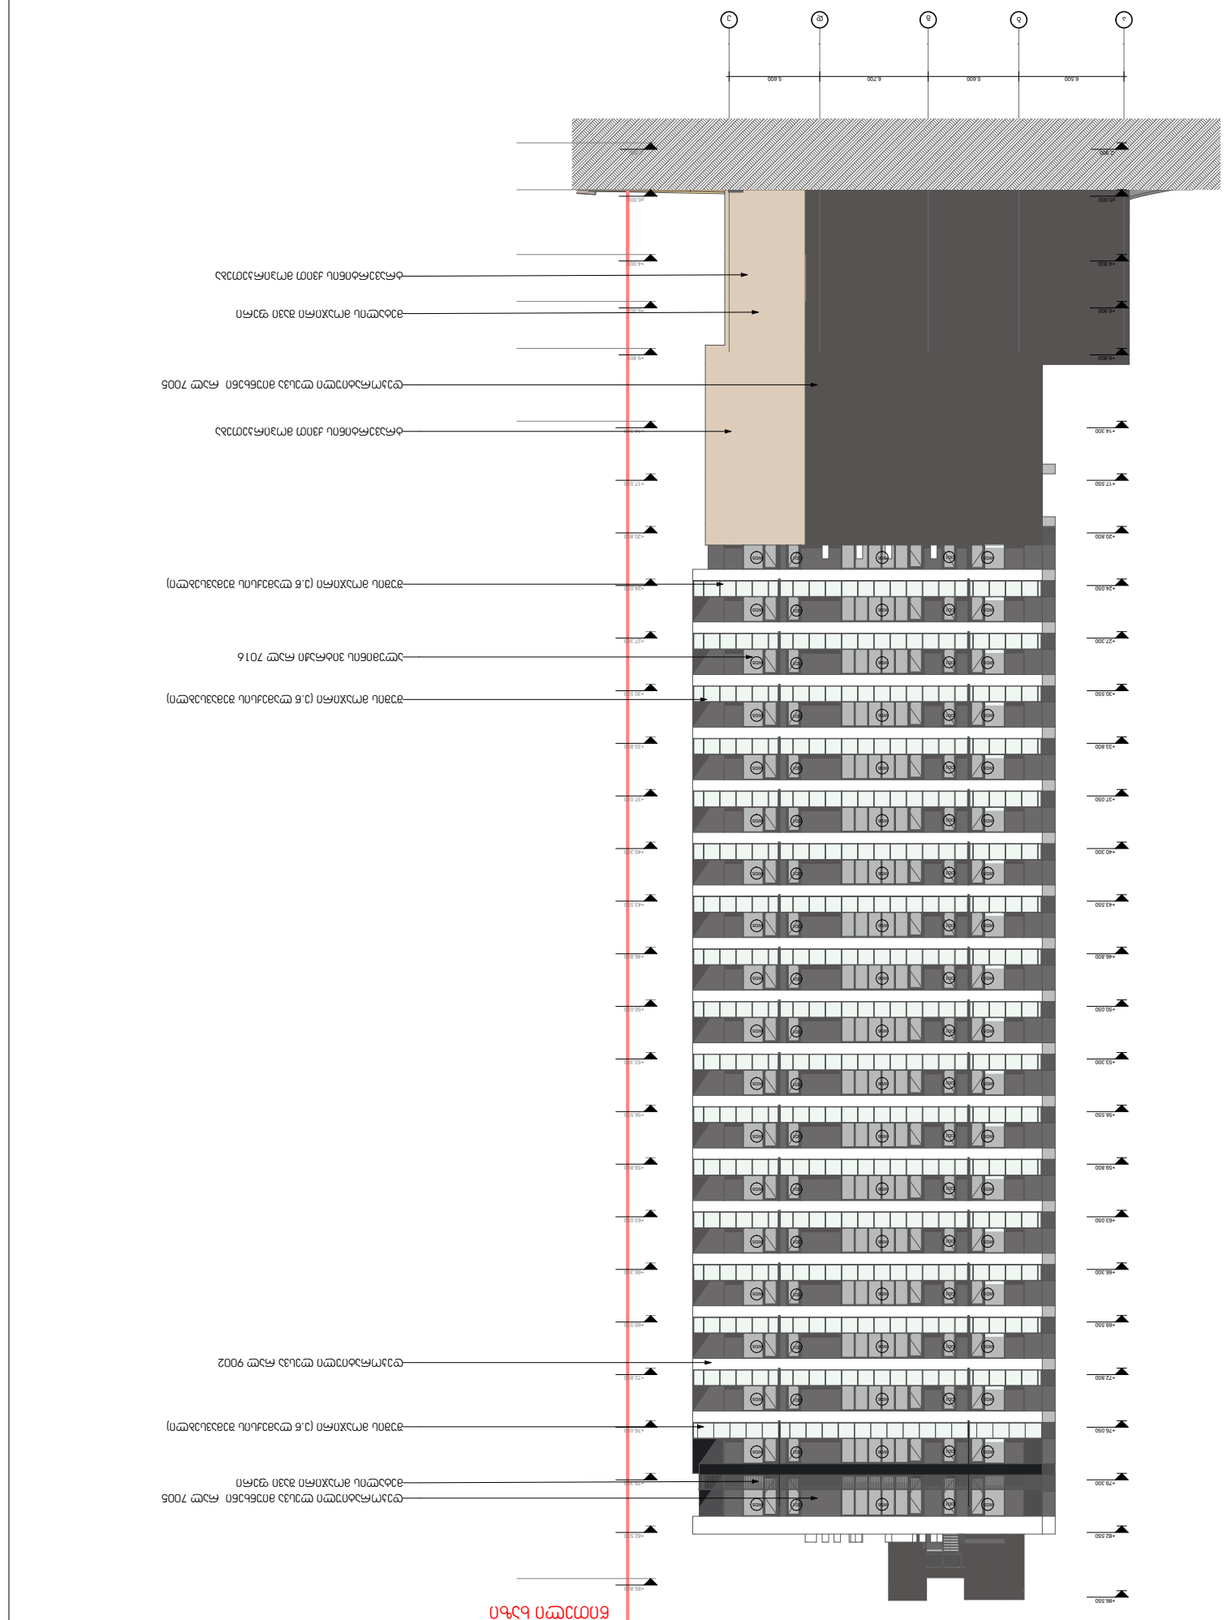






2-2

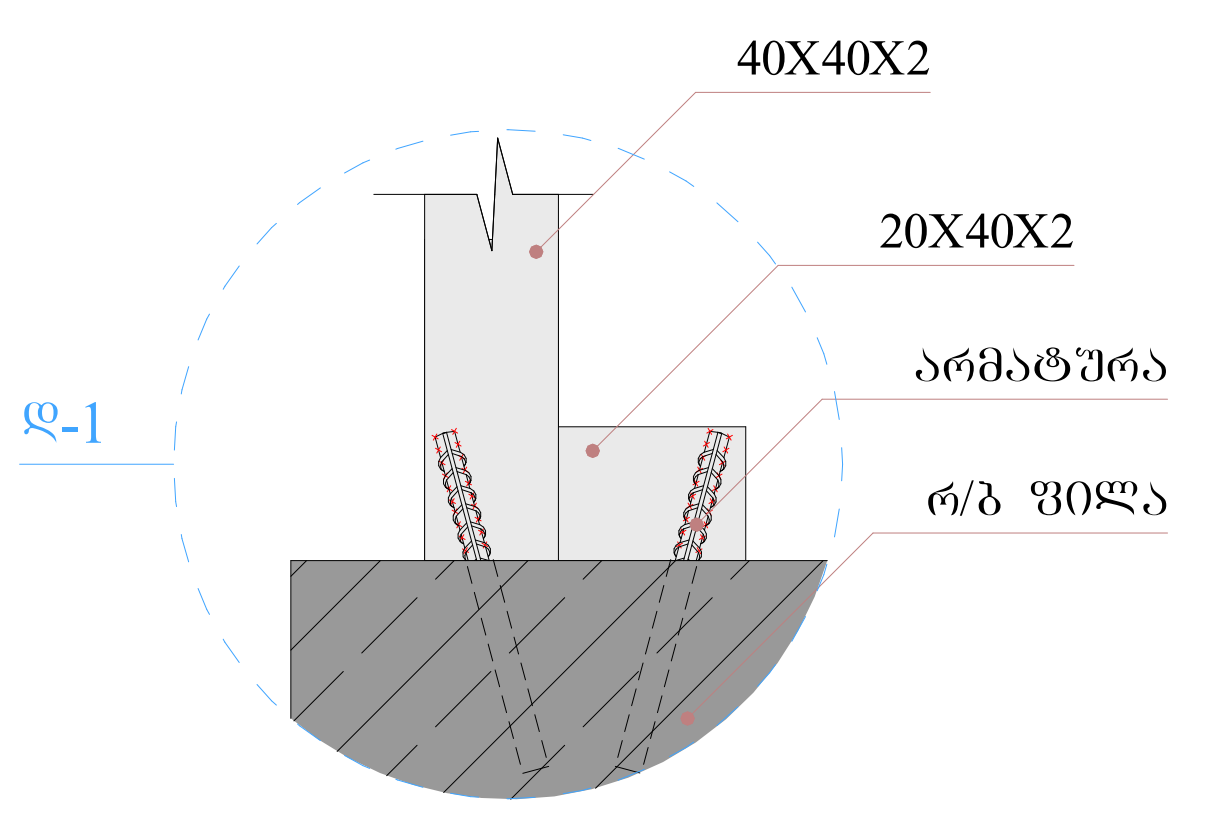

1-1

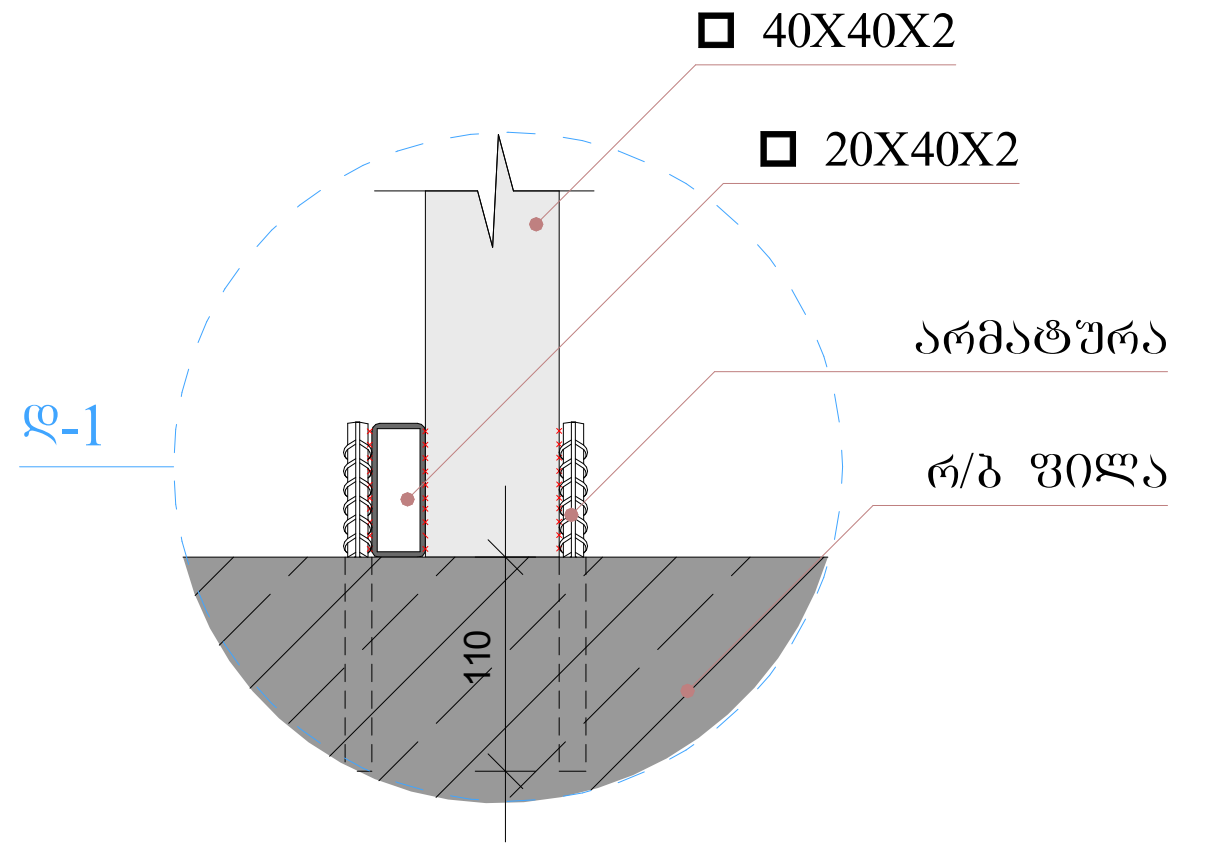

არმატურა მოეწყოს დაბურღვის და გრაუტის ჩასხმის მეშვეობით.

ჩაბურღვის და გაჭედვის სიღრმე უნდა იყოს არანაკლებ 110მმ.

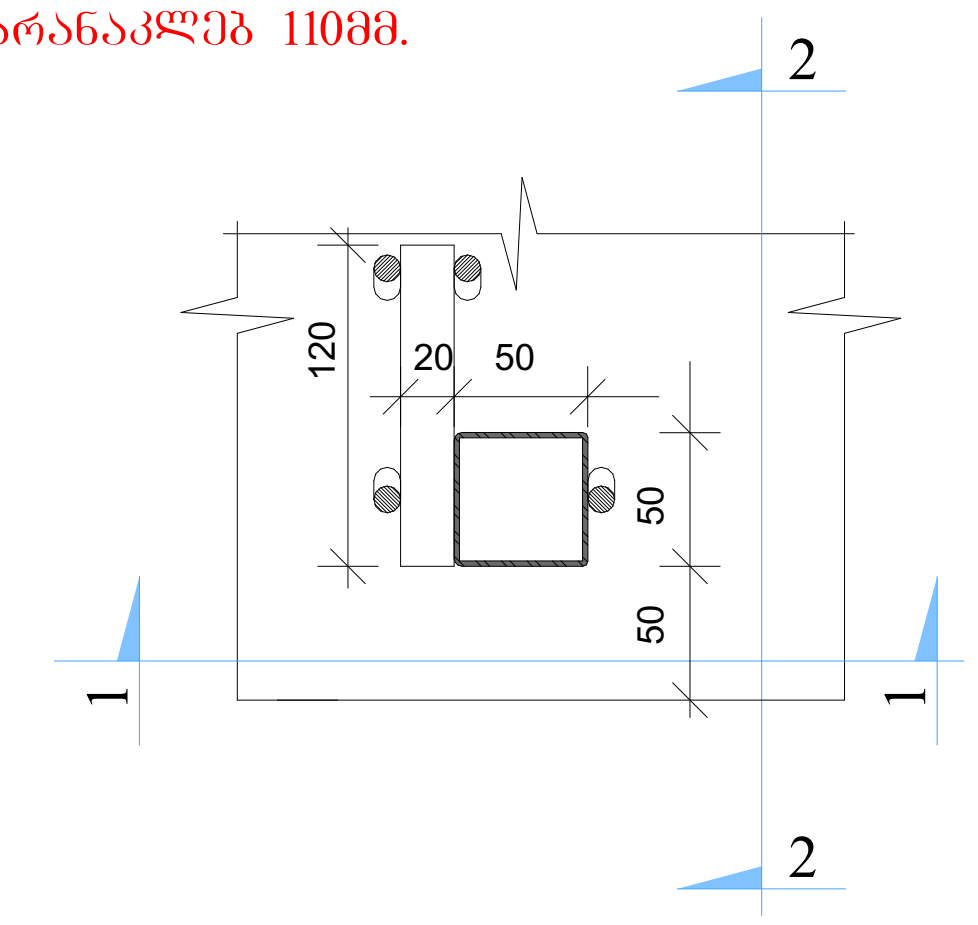

2-2

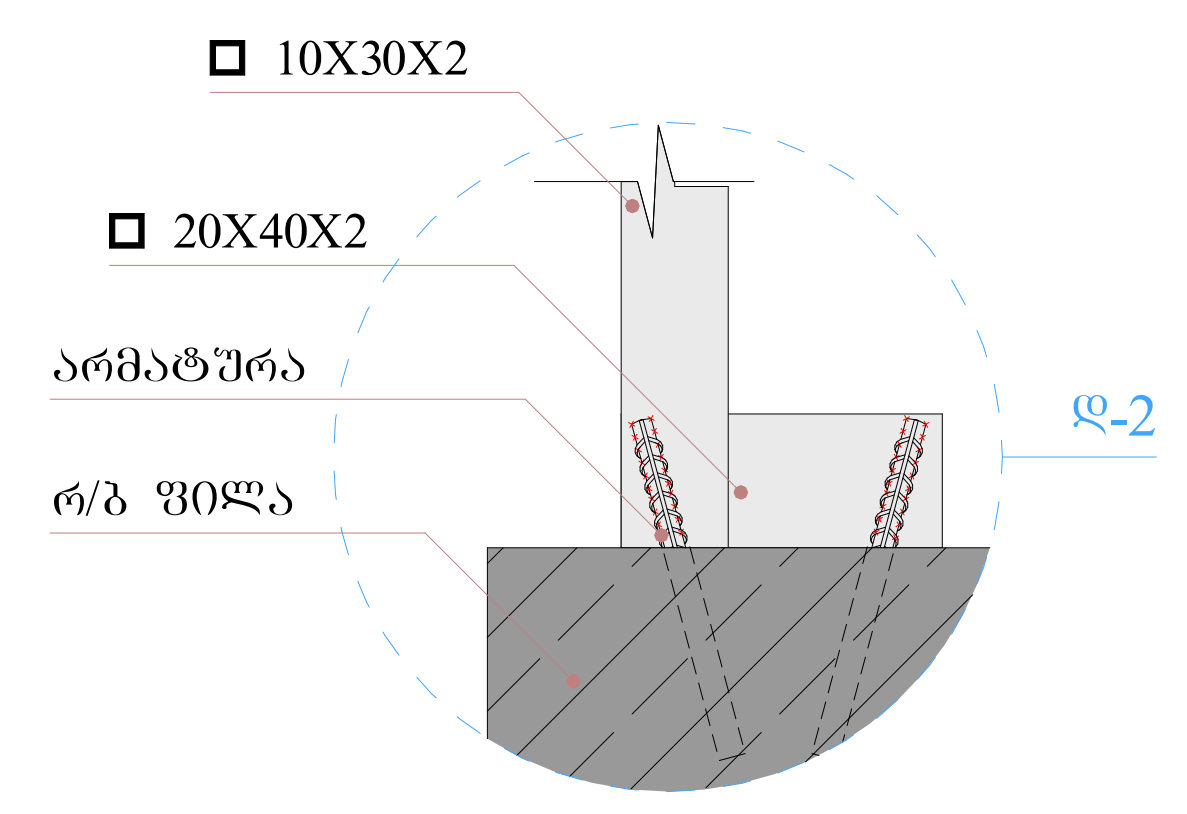

1-1

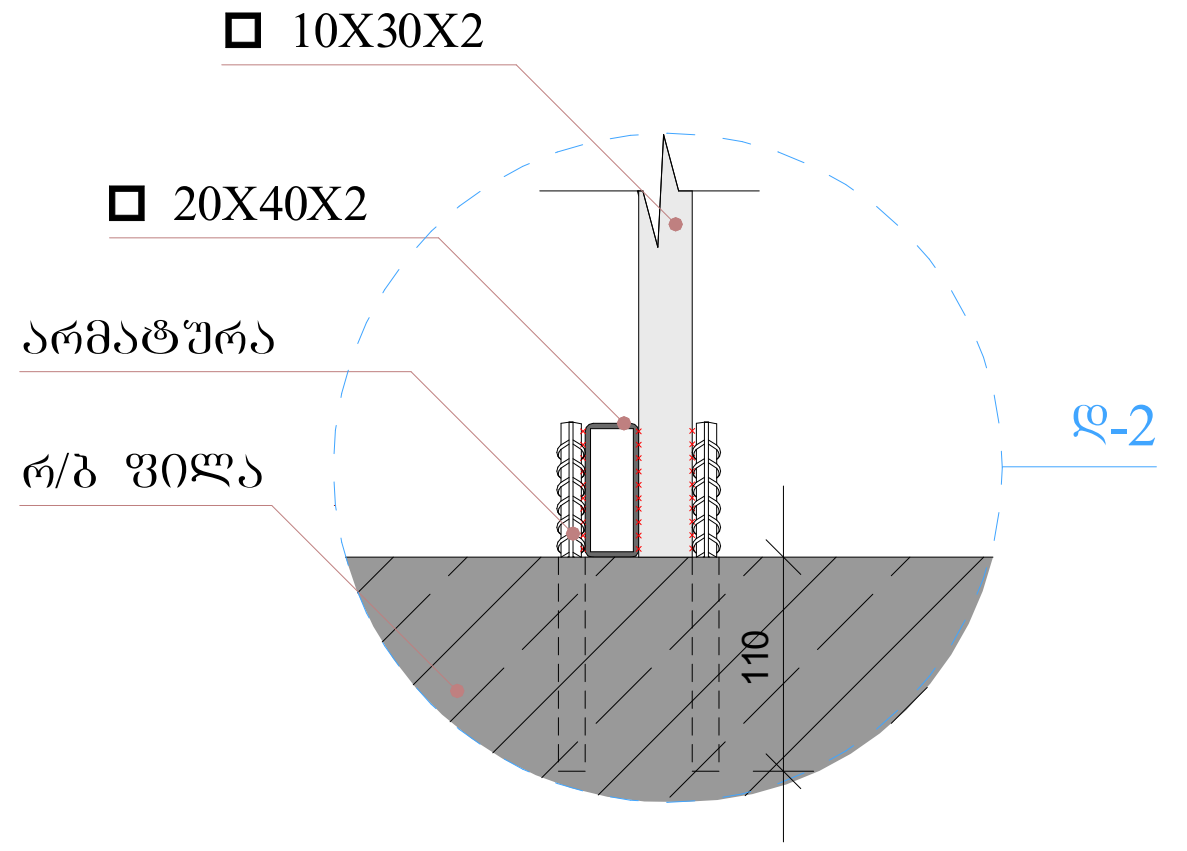

არმატურა მოეწყოს დაბურღვის და გრაუტის ჩასხმის მეშვეობით.

ჩაბურღვის და გაჭედვის სიღრმე უნდა იყოს არანაკლებ 110მმ.

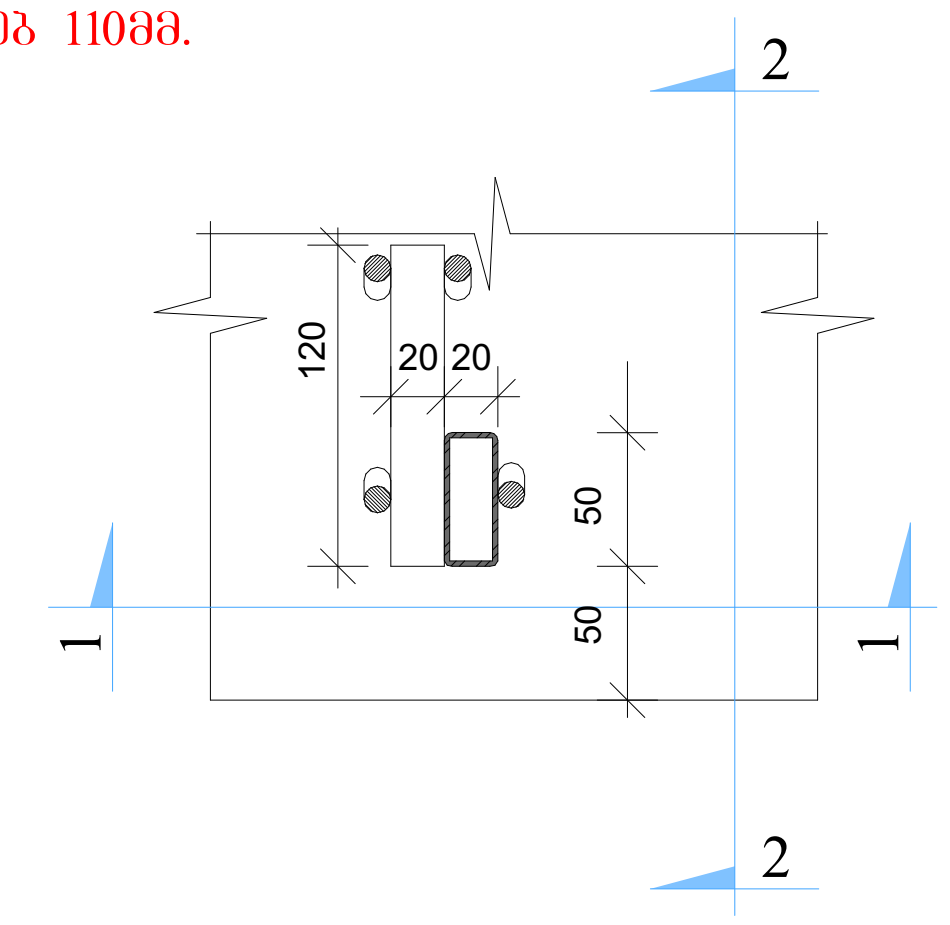

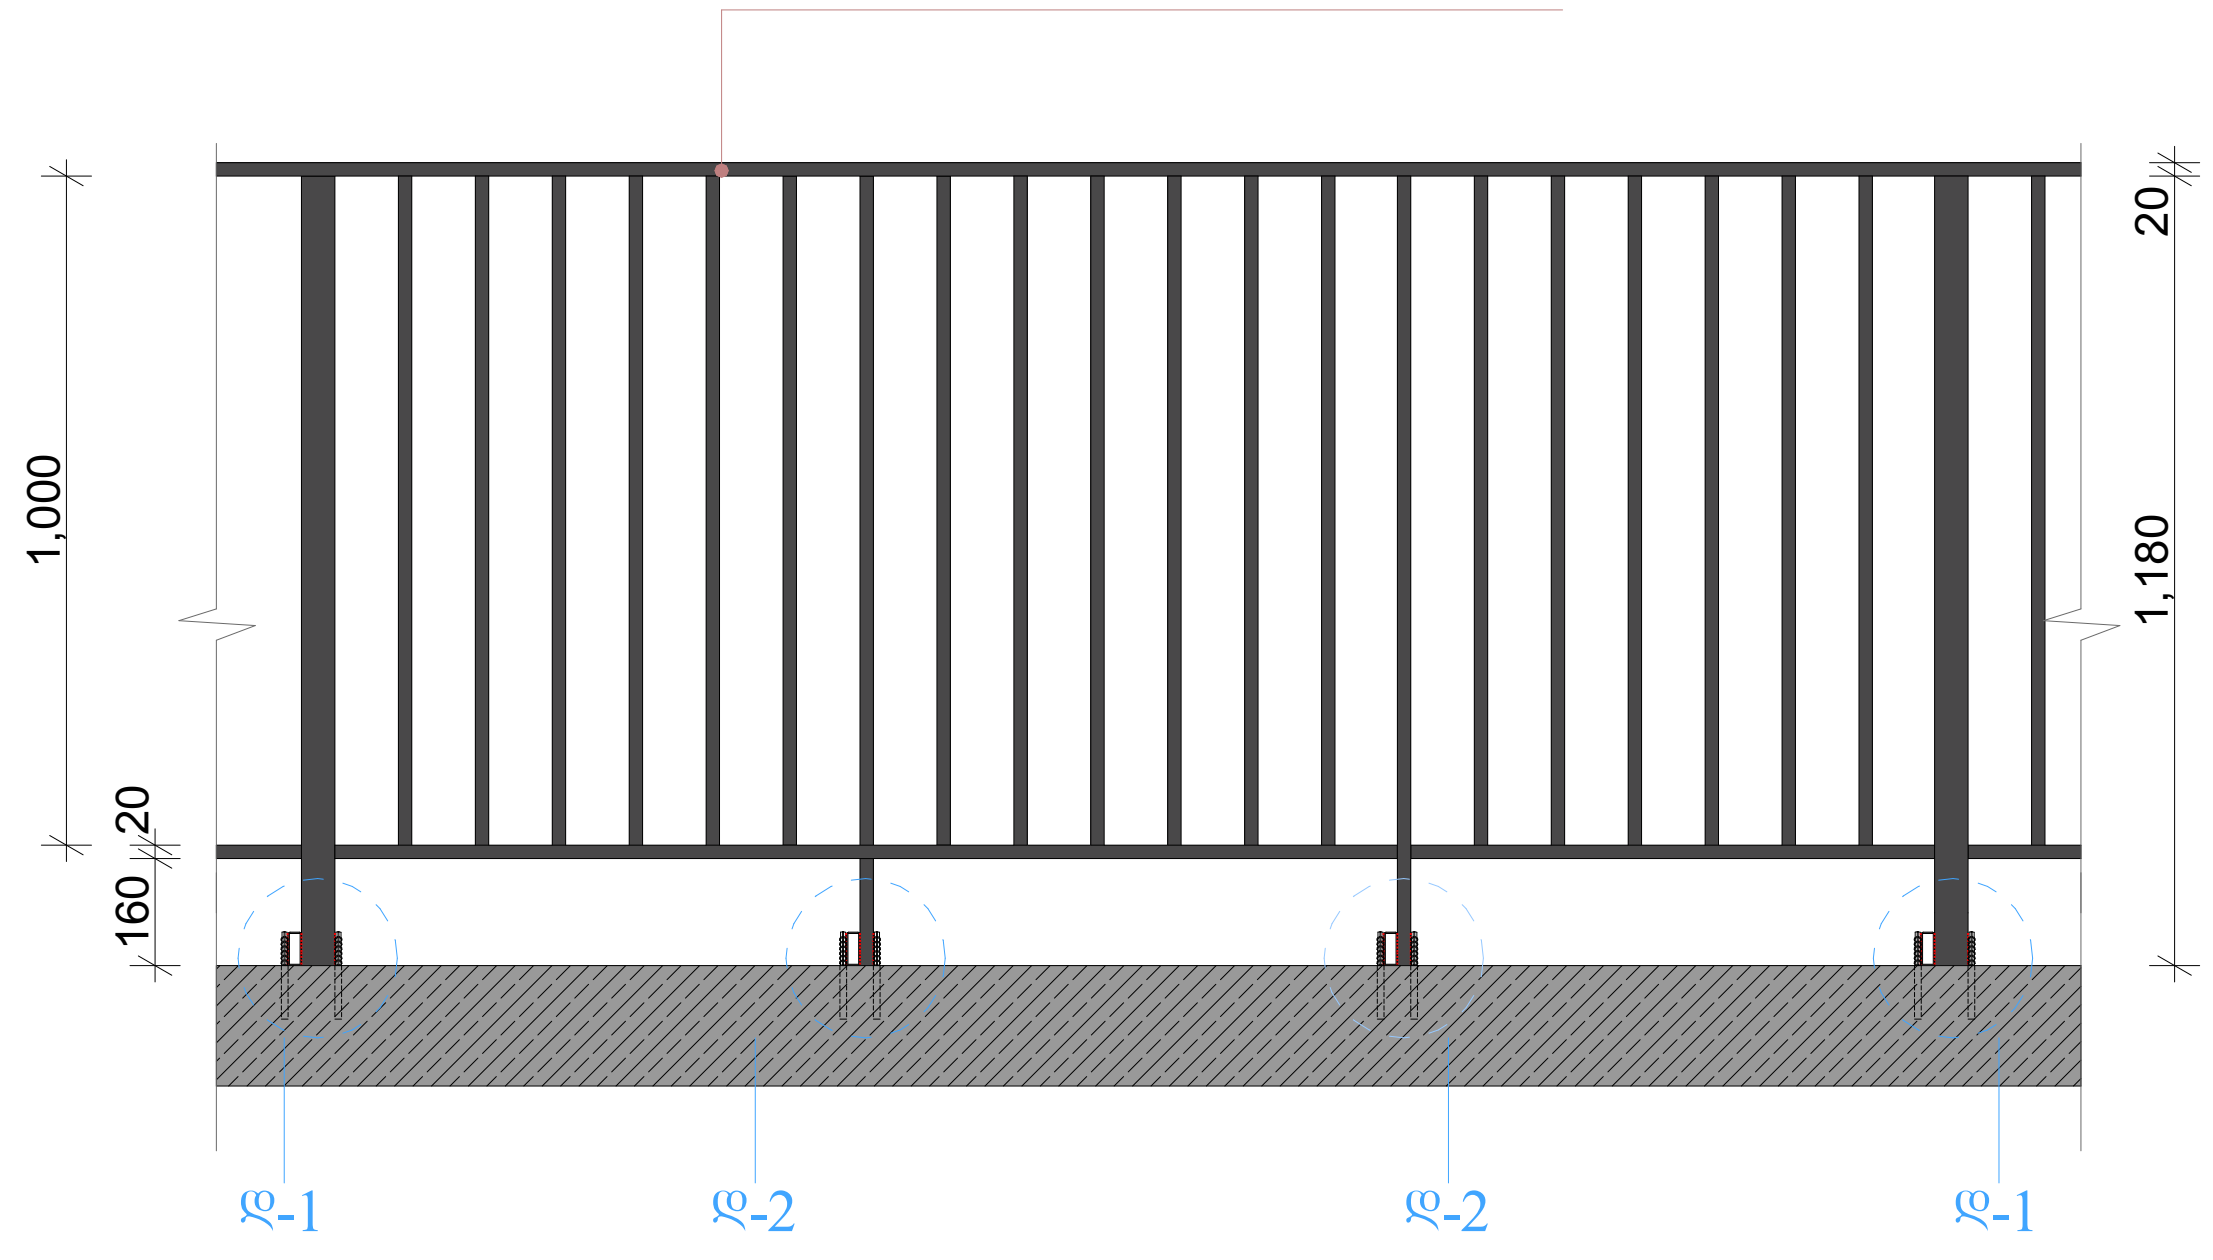

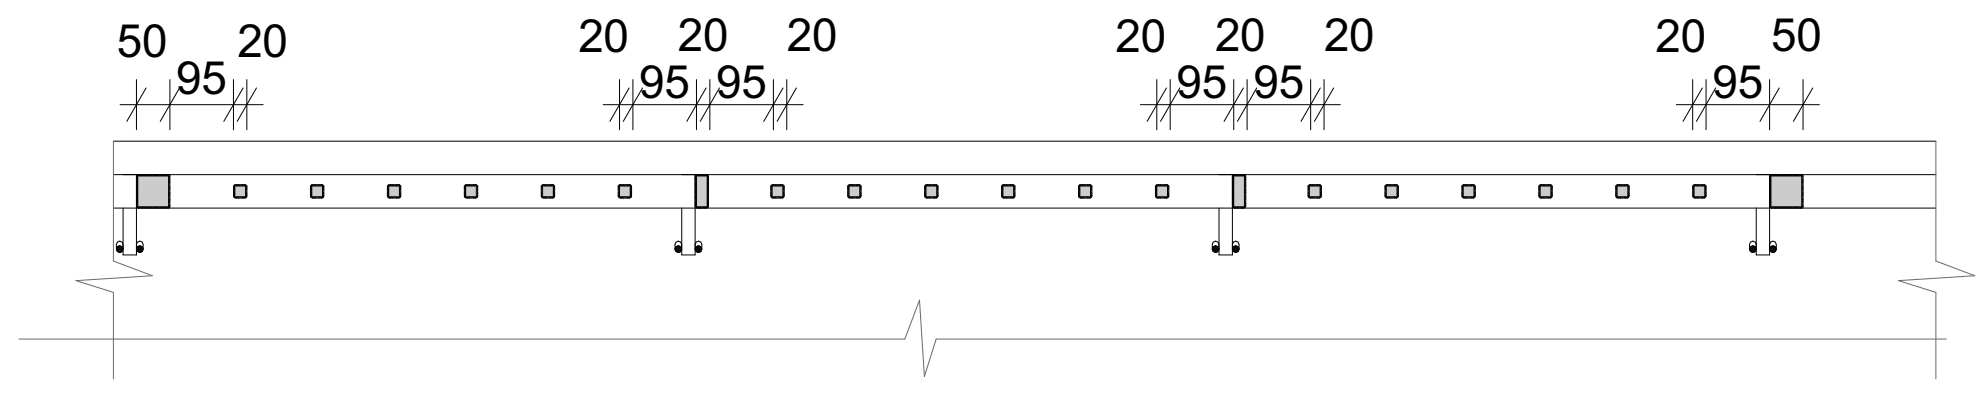

დამკვეთი
შ.პ.ს. შპს გლობალური ტექნოლოგიები
საიდენტიფიკაციო კოდი : 202185553
დირექტორი : ალექსანდრე კირვალიძე

მრავალფუნქციური კომპლექსი

ც ბლოკი მრავალბინიანი საცხოვრებელი

მისამართი : ა.წერეთლის გამზირი №117
საკადასტრო კოდი : 01.13.06.001.004

ბლოკი №3
ც ბლოკი

თანამდებობა	გვარი	ხელმოწერა
პრ.კონსულტანტი	მ.მახათაძე	
დაამუშავა	ლ.ცინცაძე	
პრ.ავტორი	მამუკა კაკულია	
მთავარი არქიტექტორი	მამუკა კაკულია	
პრ.თანაავტორი	ნიკოლოზ მაღლაფერიძე	

სათაური

მოაჯირის მოწყობის კვანძი

შ.პ.ს ქალაქპროექტი

CITY PROJECT

მ:1:100

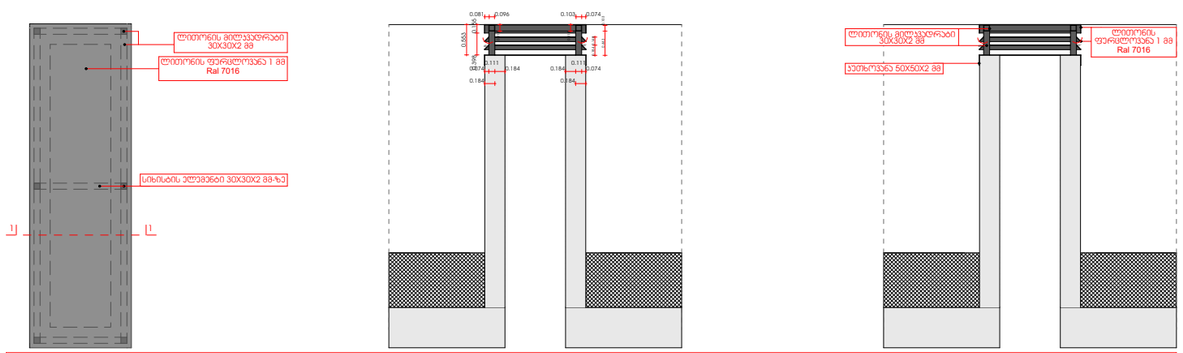

შენიშვნა: მაღალი შახტის შემთხვევაში ბეტონის გულარები გაუკეთდეს ყოველ 1200-1500 მმ შუალედში



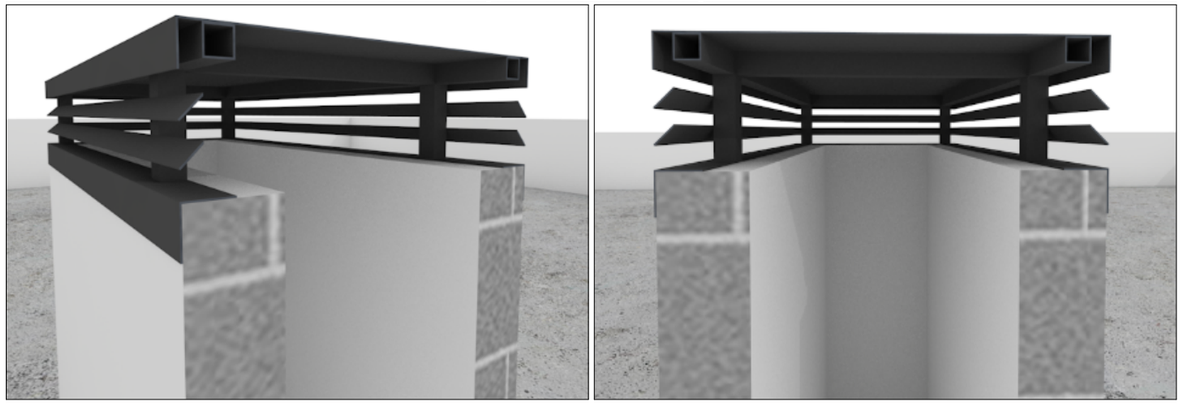

შახტის გაბარიტული ზომები გადამოწმდეს მშენებლობის ეტაპზე.
საჭიროების შემთხვევაში, შახტის ზომიდან გამომდინარე ჩაემატოს სიხისტის ელემენტი 30X30 მმ-ზე.

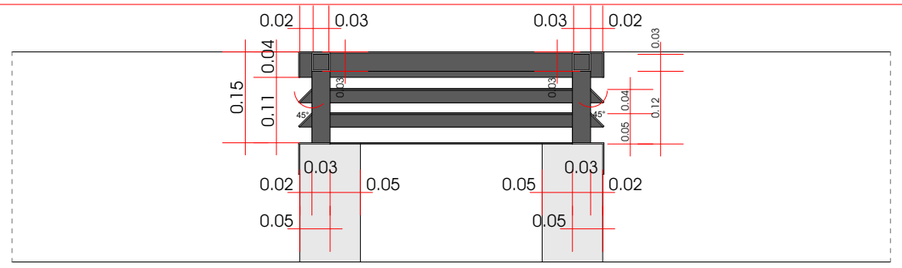

სავენტილაციო შახტის გადახურვა

დამკვეთი
შ.პ.ს. შპს გლობალური ტექნოლოგიები
სიდენტიფიკაციო კოდი : 202185553
დირექტორი : ალექსანდრე ჯირკვლიძე

მრავალფუნქციური კომპლექსი

ც ბლოკი მრავალბინიანი საცხოვრებელი

მისამართი : ა.წერეთლის გამზირი №117
საკადასტრო კოდი : 01.13.06.001.004

ბლოკი №3
ც ბლოკი

თანამდებობა	გვარი	ხელმოწერა

სამაშენო

სავენტილაციო შახტის

შ.პ.ს ქალაქპროექტი

CITY PROJECT

მ:1:100