სავაჭრო ცენტრი ვარკეთილში
გენგეგმა

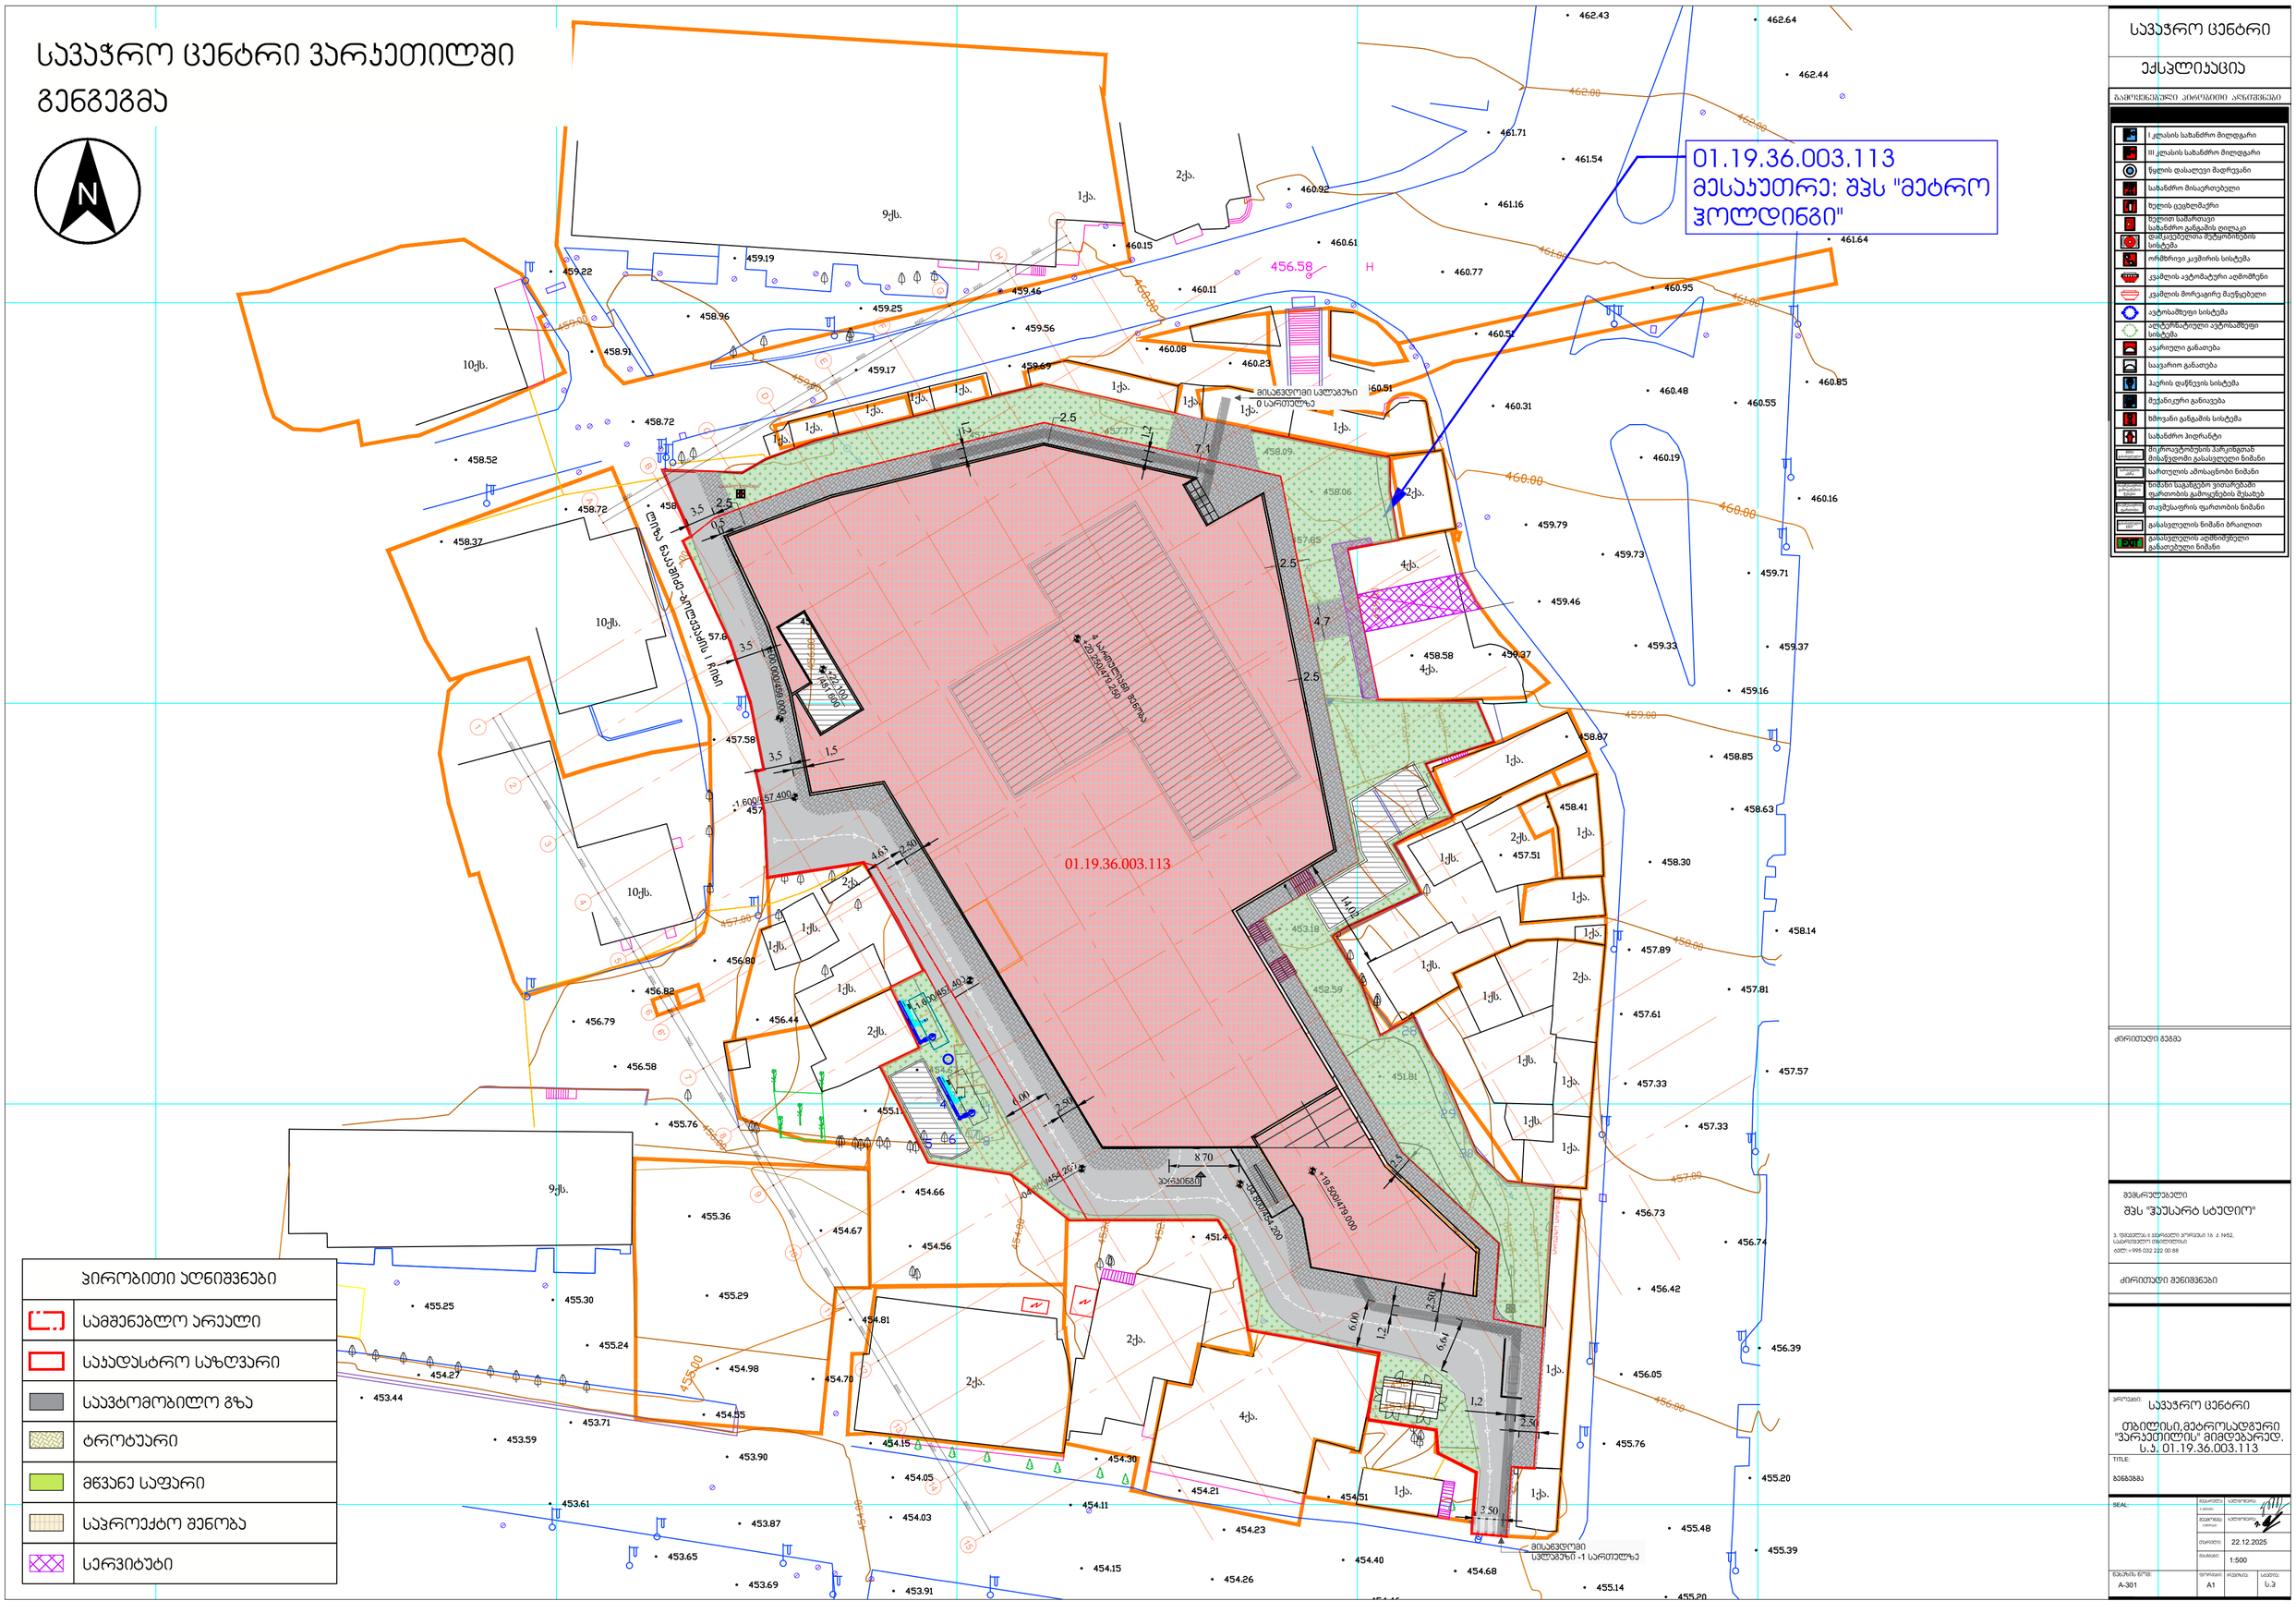

პირობითი აღნიშვნები

	სამშენებლო არეალი
	საკადასტრო საზღვარი
	საავტომობილო გზა
	ტროტუარი
	მწვანე საფარი
	საჭროექტო შენობა
	სერვიტუტი

სავაჭრო ცენტრი

ექსპლიკაცია

გაპროექტებული პირობითი აღნიშვნები

	I კლასის სახანძრო მილფდარი
	III კლასის სახანძრო მილფდარი
	წყლის დასალევი მაგრეკვანი
	სახანძრო მისაერთებელი
	ბენის ვენტილატორი
	ბენით სამართავი სახანძრო განგაშის ფილაკი
	დაშავებულებთა მეტყობინების სისტემა
	ორმხრივი კავშირის სისტემა
	კვამლის ავტომატური აღმოჩენი
	კვამლის მორეგულირე მაუწყებელი
	ავტომაშუნი სისტემა
	ავტონარატული ავტომაშუნი სისტემა
	ავარიული განათება
	საევაკუაციო განათება
	ჰიდრის დაწნევის სისტემა
	მექანიკური განიავება
	ხმოვანი განგაშის სისტემა
	სახანძრო ჰიდრანტი
	მიცოცავტიპიანის პარკინგთან მისაწვდომი გასასვლელი ნიშანი
	სართულის ამოსაცნობი ნიშანი
	ნიშანი საგანგებო ვითარებაში ფართობის გამოყენების შესახებ
	თავშესაფრის ფართობის ნიშანი
	გასასვლელის ნიშანი ბრაილით
	გასასვლელის აღმნიშნველი განათებული ნიშანი

ძირითადი მეგმა

მეშრულებელი
შპს "ჯეუსარტ სტუდიო"

საკონტაქტო ტელეფონი
ნომერი: +995 032 222 00 88

ძირითადი მენიშვნები

პროექტის: სავაჭრო ცენტრი

თბილისის მეტროსადგური "ვარკეთილის" მიმდებარედ, ს.კ. 01.19.36.003.113

TITLE:

მენიშვნა

SEAL:

მენიშვნა	სამშენებლო
მენიშვნა	სამშენებლო
თარიღი	22.12.2025
მასშტაბი	1:500

ნახატის ნომერი: A-301 | ფორმატი: A1 | ფურცლი: | ფურცლი: ს.ე

სავაჭრო ცენტრი ვარკეთილში
გენგეგმა

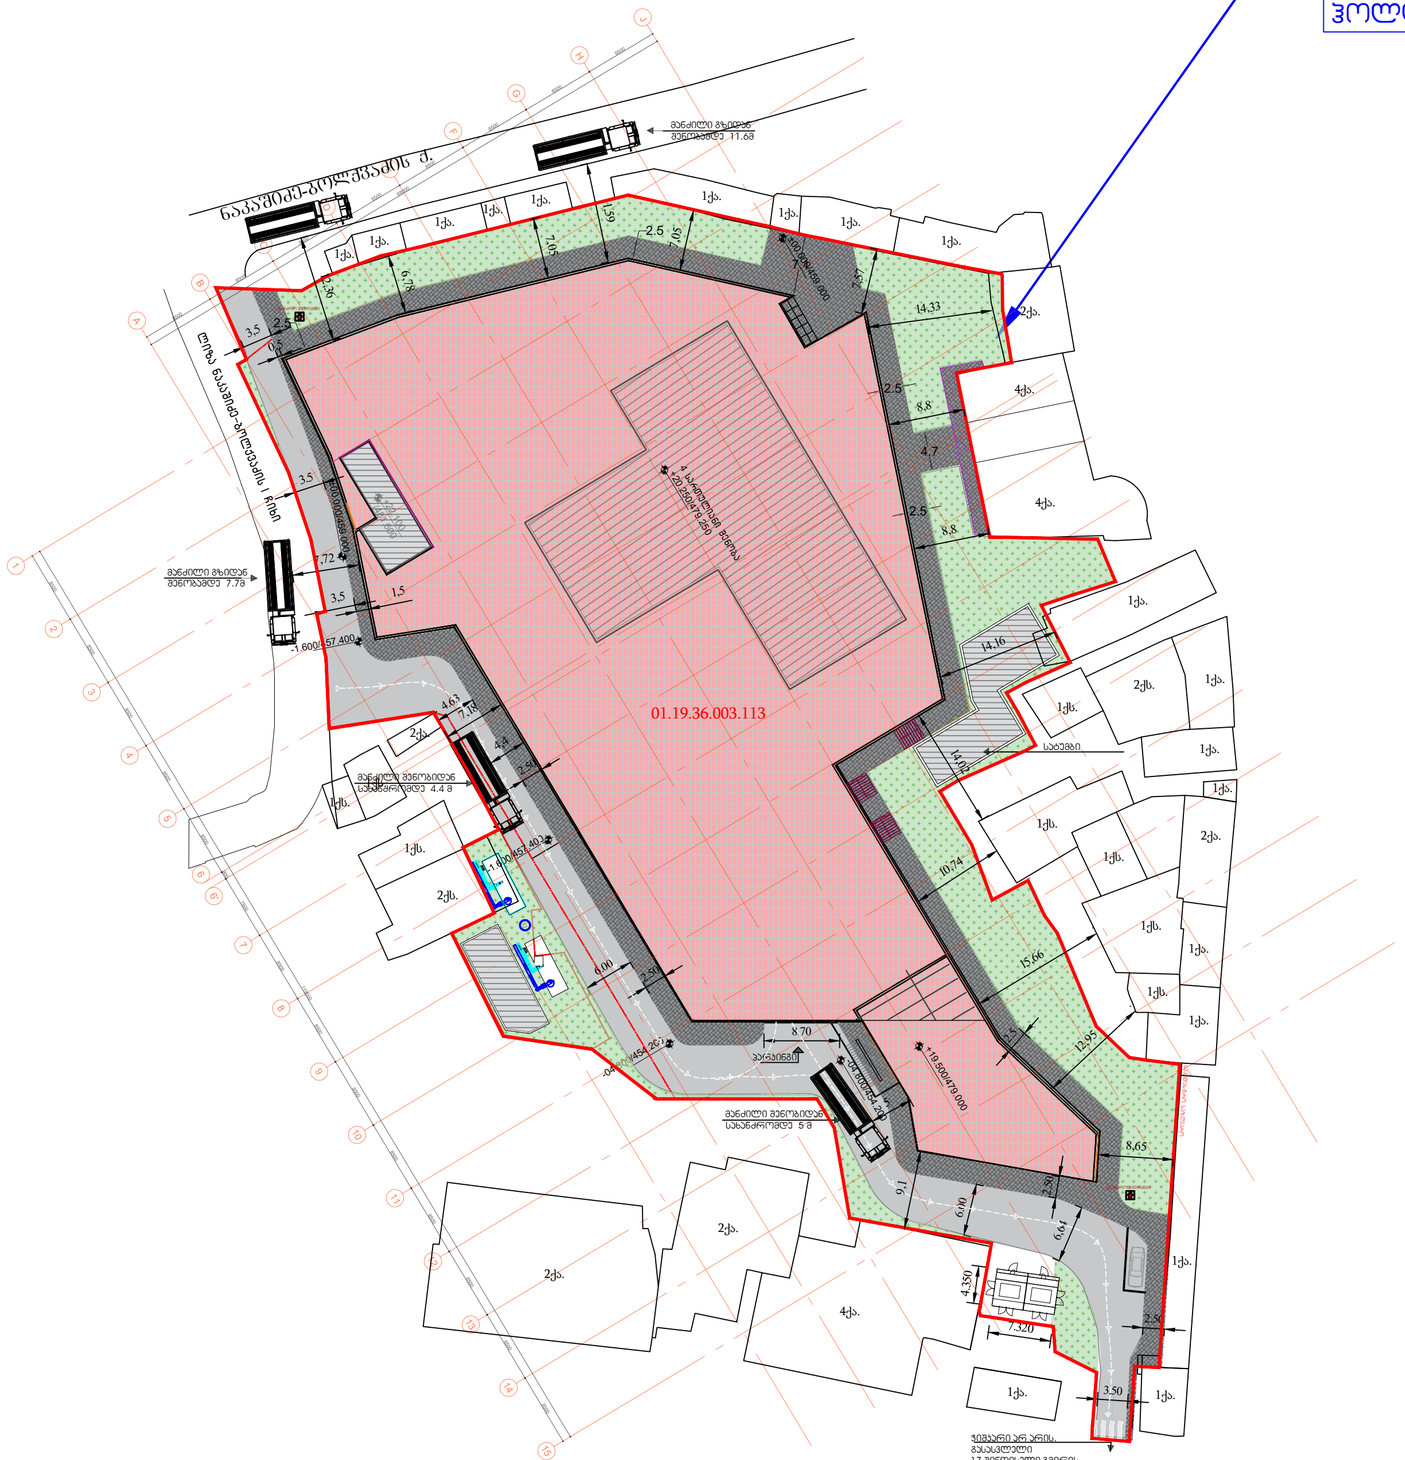

ჰიდრობითი აღნიშვნები	
	სამშენებლო არეალი
	საკადასტრო საზღვარი
	საავტომობილო გზა
	ტროტუარი
	მწვანე საფარი
	საპროექტო შენობა
	სერვიტუტი

	I კლასის სახანძრო მილფდგარი
	III კლასის სახანძრო მილფდგარი
	წყლის დასალევი მაგრევანი
	სახანძრო მისაერთებელი
	ზელის ვენტილმაკრი
	ზელით სამართავი სახანძრო განგაშის ღილაკი
	დამაკავებელთა მატყობინების სისტემა
	ორმხრივი კავშირის სისტემა
	კვამლის ავტომატური აღმომჩენი
	კვამლის მორეაგირე მაუწყებელი
	ავტომამეთვი სისტემა
	ავტონომიური ავტომამეთვი სისტემა
	ავარიული განათება
	საავარიო განათება
	ჰაერის დაწნევის სისტემა
	მექანიკური განიავება
	ხმოვანი განგაშის სისტემა
	სახანძრო ჰიდრანტი
	მიკროავტობუსის პარკინგთან მისაწვდომი გასასვლელი ნიშანი
	საროულის ამოსაცნობი ნიშანი
	ნიშანი საგანგებო ვითარებაში ფართობის გამოყენების შესახებ
	თავშესაფრის ფართობის ნიშანი
	გასასვლელის ნიშანი ბრაილით
EXIT	გასასვლელის აღმნიშნველი განათებული ნიშანი

სავაჭრო ცენტრი

ექსპლიკაცია


ძირითადი მშენებელი

მშენებელი
შპს "ჯაუსარტ სტუდიო"

ტელ: +995 032 222 00 88

ძირითადი მშენიშვნები

პროექტი: სავაჭრო ცენტრი

თბილისი, მეტროსადგური "ვარკეთილის" მიმდებარედ, ს.კ. 01.19.36.003.113

TITLE:

გენგეგმა

SEAL:	მენეჯერი	ხელმოწერა	
	მთარგმნელი	ხელმოწერა	
	თარიღი	22.12.2025	
	მასშტაბი	1:500	
ნახატის ნომერი: A-301	ფორმატი A1	რედაქცია	ალბომი ს.პ

სავაჭრო ცენტრი ვარკეთილში
გენგეგმა

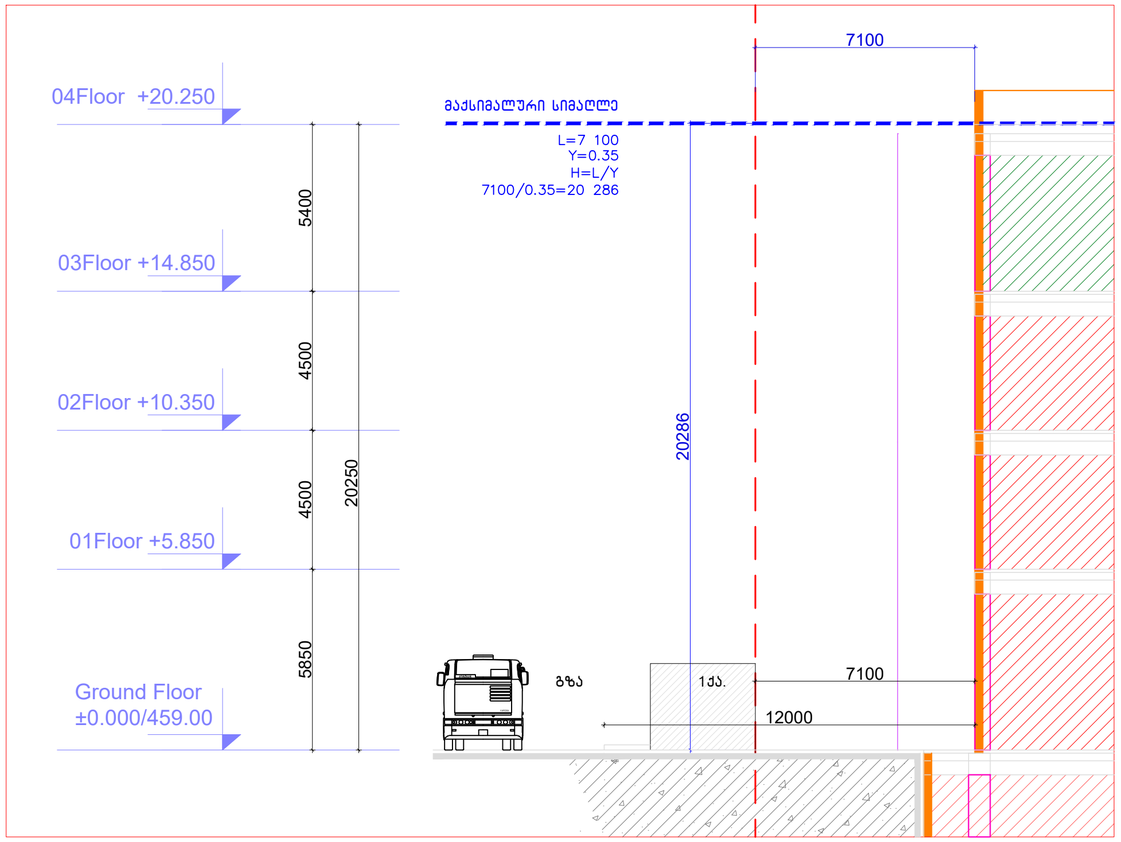

სავაჭრო ცენტრი

ექსპლიკაცია


	I კლასის სახანძრო მილსადგარი
	III კლასის სახანძრო მილსადგარი
	წყლის დასაღვრეთ მაგრეკავი
	სახანძრო მისაერთებელი
	ზელის ცეცხლმაქრი
	ზელით სამართავი სახანძრო განგაშის ღილაკი
	დაშავებულთა მეტყობინების სისტემა
	ორმხრივი კავშირის სისტემა
	კვამლის ავტომატური აღმომჩენი
	კვამლის მორეაგირე მაუწყებელი
	ავტომაშთვი სისტემა
	ავტონომიური ავტომაშთვი სისტემა
	ავარიული განათება
	საავარიო განათება
	ჰაერის დაწნევის სისტემა
	მექანიკური განიავება
	ხმოვანი განგაშის სისტემა
	სახანძრო ჰიდრანტი
	მიკროავტობუსის პარკინგთან მისაწვდომი გასასვლელი ნიშანი
	სარეულის აშოსაანობი ნიშანი
	ნიშანი საგანგებო ვითარებაში ფართობის გამოყენების შესახებ
	თავშესაფრის ფართობის ნიშანი
	გასასვლელის ნიშანი ბრაილით
EXIT	გასასვლელის აღმნიშვნელი განათებული ნიშანი

ძირითადი გვერდი

მესრულებელი

შპს "ჰაუსარტ სტუდიო"

ა. წერეთლის ქ. ბანკალეთი პორტალი 1ბ კ. №52, საბორთალოს რაიონი თბილისი
ტელ: +995 032 222 00 88

ძირითადი მენიშვნები

პროექტის:

საავაჭრო ცენტრი

თბილისი,მეტროსადგური "ვარკეთილის" მიმდებარედ. ს.ს. 01.19.36.003.113

TITLE:

გენგეგმა

SEAL:	მესრულე: ხელმოწერა
	მენეჯერი: ხელმოწერა
	თარიღი: 22.12.2025
	მასშტაბი: 1:500

ნახაზის ნომერი: A-301 | ფორმატი: A1 | ფურცელი | სულ ფურცელი: ს.3