სიტუაციური გეგმა



შ.პ.ს. "ჯითი სარვეი"

საიდ.კოდი 400224681

ქ.თბილისი, გიორგი ბრწყინვალეს ქ №4 II სართული,ოფისი №4

მობ: +995 598 30-20-15 +995 599 53-15-15

office@gtsuvey.ge

www.facebook.com/GTSURVAY1

ქალაქი თბილისი, ლევან გოთუას ქუჩა, № 7-ში
შპს "რიმო გრუპ"-ის
საკუთრებაში არსებული 5311 მ² (ს/კ 01.10.13.003.053)
არასასოფლო-სამეურნეო დანიშნულების მიწის ნაკვეთის

ტოპოგრაფიული გეგმა

თარიღი: 25.08.2025

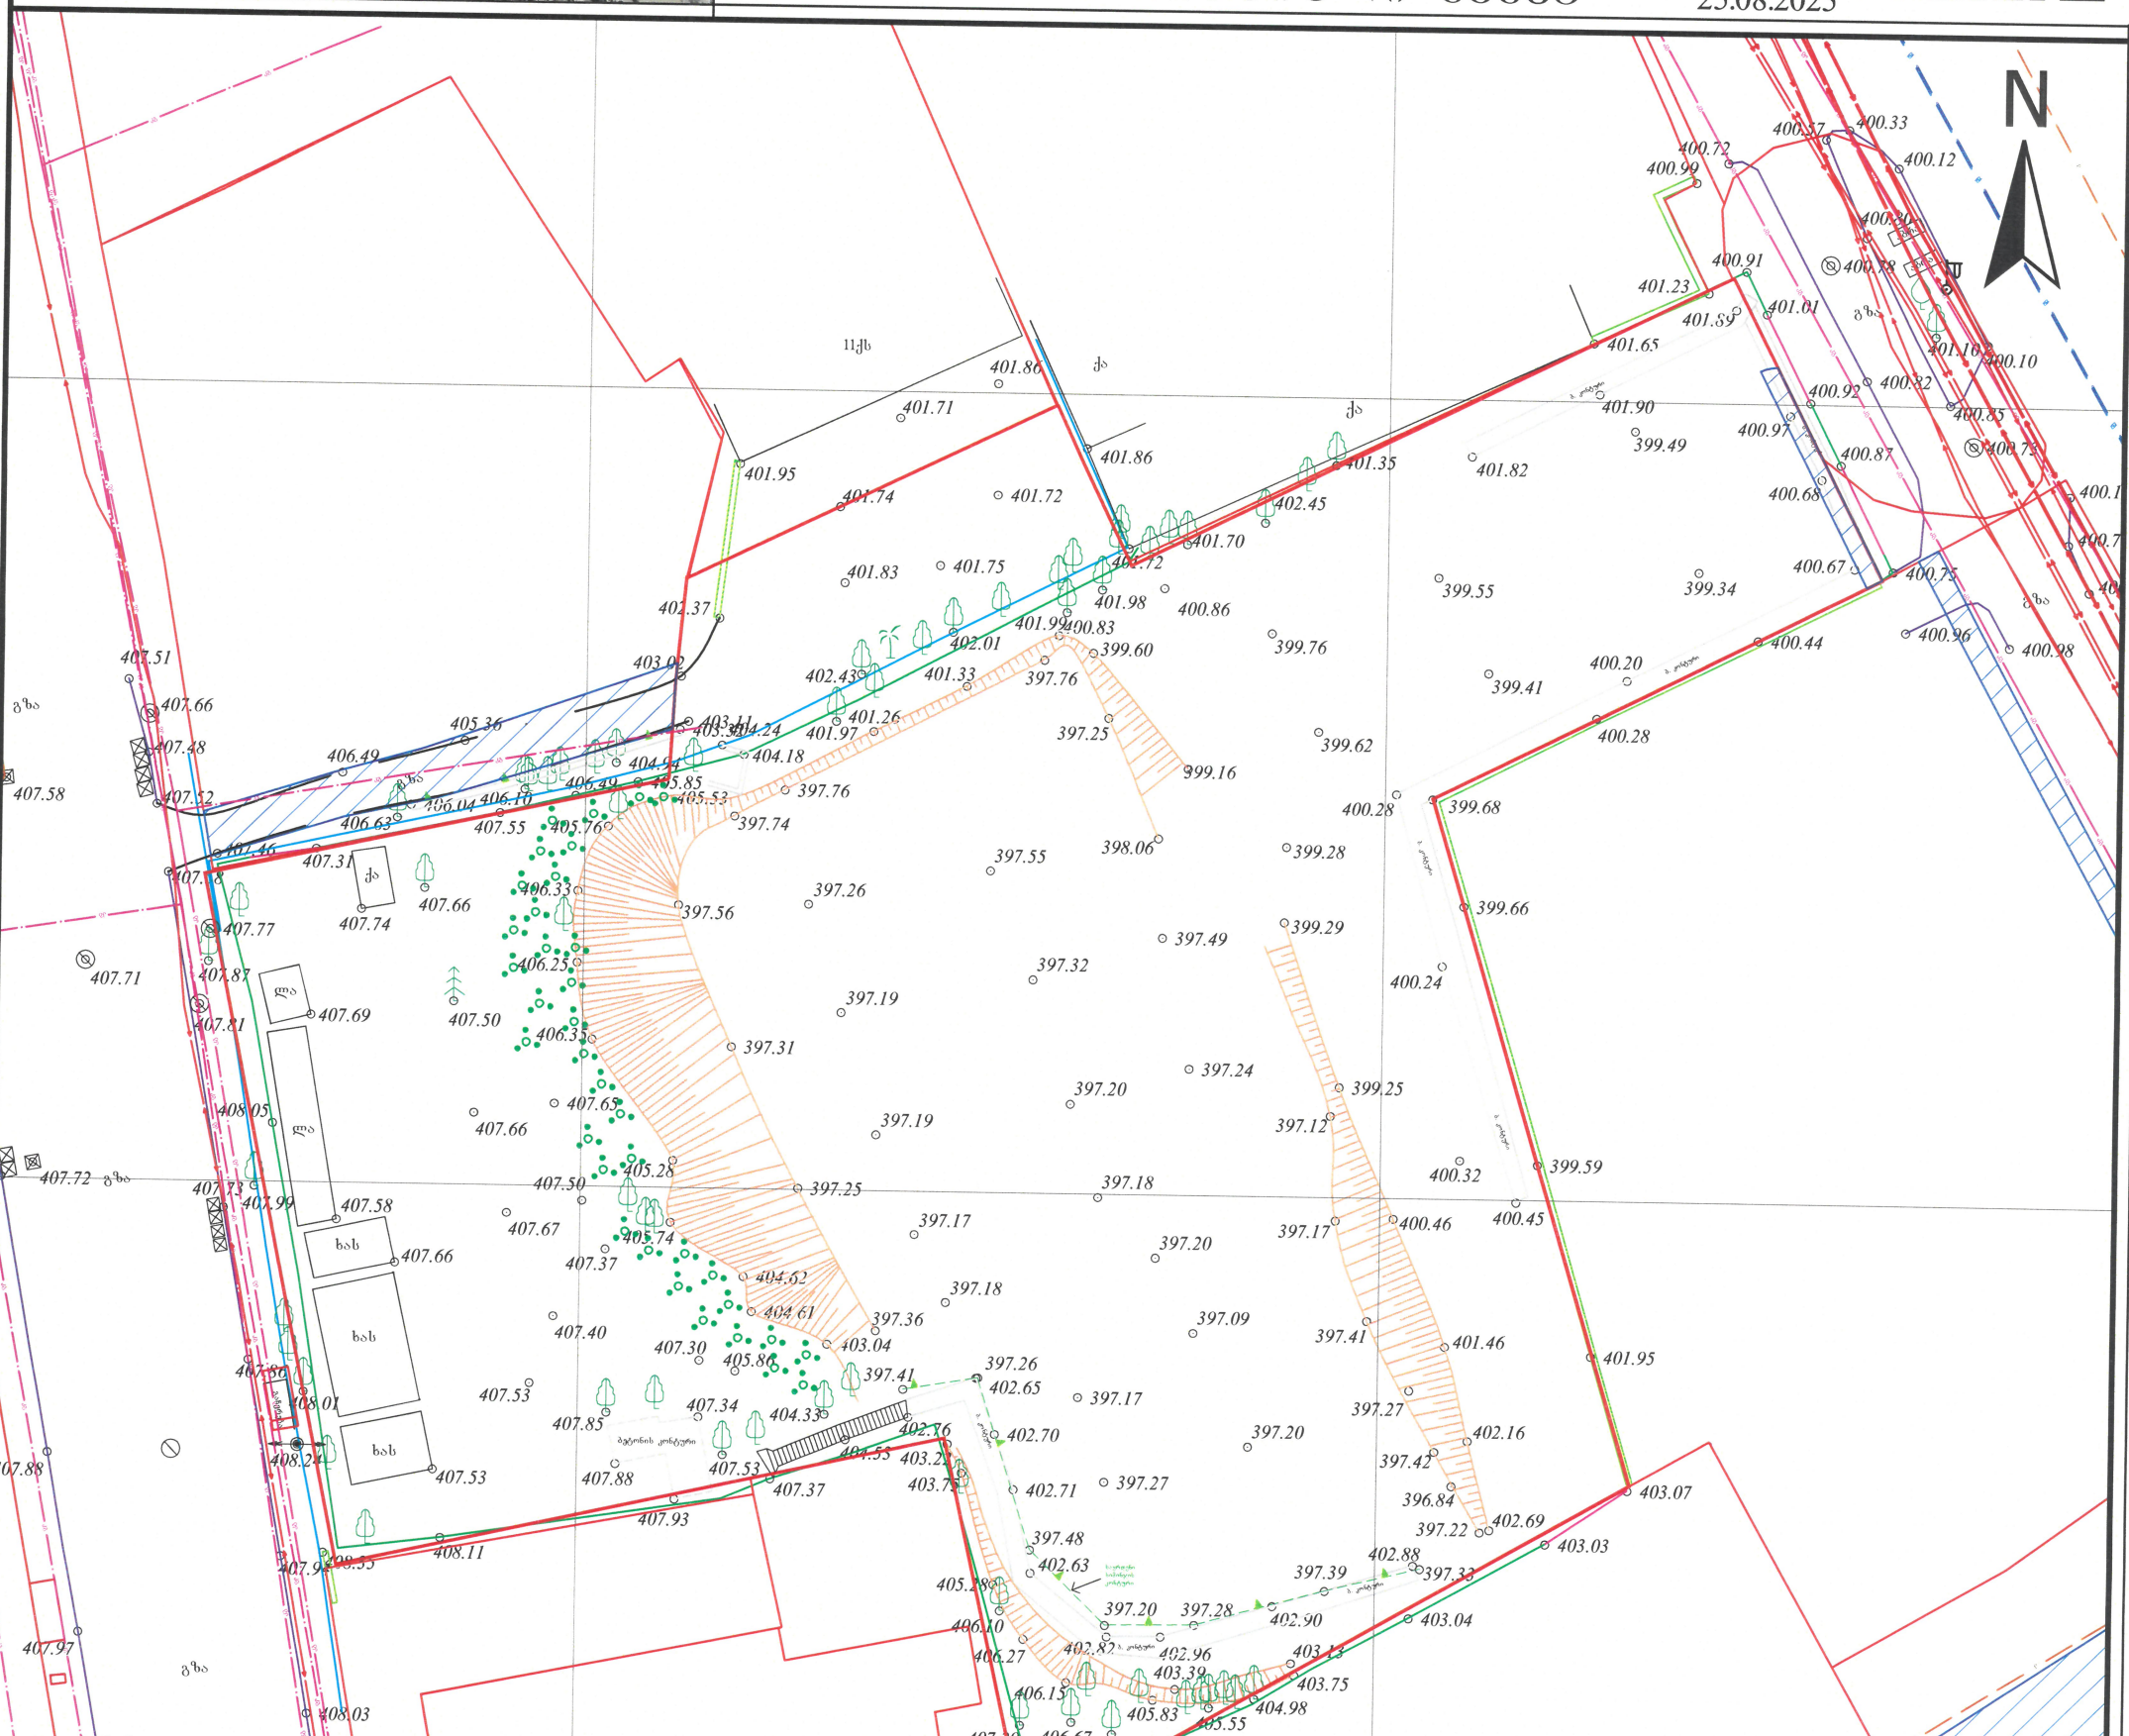

სერვიტუტის ფართობი: 000 მ	პირობითი აღნიშვნები					
მიწისქვეშა კომუნიკაციები	ნაკვეთის საზღვარი	ბუჩქი	გეგმურ სიმაღლური წერტილი (რპ)	რკინის ღობე	(მიწისქვეშა კომუნიკაციები დასახულია საჯარო რეესტრში რებისტრირებულ ბაზაზე წარმოდნობით.მშენებლობის დაწყების წინ გამოკახილი იძნას შესაბამისი მიწისქვეშა კომუნიკაციების წარმომადგენელი)	
კანალიზაცია	შენობა	გაზონი	ხეების რიგი	ბორდიური		
დენის კაბელი	არკა	სამეთვალყურეო ჭები	ტრანსფორმატორი	ბეტონი	დირექტორი	გ. ხაჩიძე
გაზის მილი	ფარდული	ძეგლი	რადიო ან ტელე ანძა	კედელი	გეოდეზისტი კომპ. უზრუნველყოფა	ი.მანჯგალაძე
წყლის მილი	კიბე	შადრევანი	ლამპიონები	საყრდენი კედელი	გეოდეზისტი კომპ. უზრუნველყოფა	ი.მანჯგალაძე
კავშირგაბმულობა	ფოთლოვანი ხე	ონკანი	ელექტრო ბოძი	ბილიკი	დამკვეთი	
	წიწვოვანი ხე	წყარო ან ჭა	რკინიგზა	გზის კონტური		
	ხეხილის ხე	ბენზინგასამართი სადგური	იზოჰიფსი	ფლატე		
	პალმა	მაღალი ძაბვის გადამცემი	მთავარი იზოჰიფსი	წყლის კონტური		

ტოპოგრაფიული რუკა: გაკეთებულია საქართველოს მუდმივმოქმედი Geo-Cors-ის ჯიპიეს რეფერენსირებულ ჭსელზე დაყრდნობით.
სახელმწიფო კოორდინატთა სისტემა: WGS 1984 წლის, UTM პროექცია, სიმაღლური სისტემა: კვაზიგეოიდი 1977 წლის ბალტიის ზღვის სიმაღლე
ტოპოგრაფიული გეგმა მ 1:500 / რელიეფის კვეთა 0.5მ

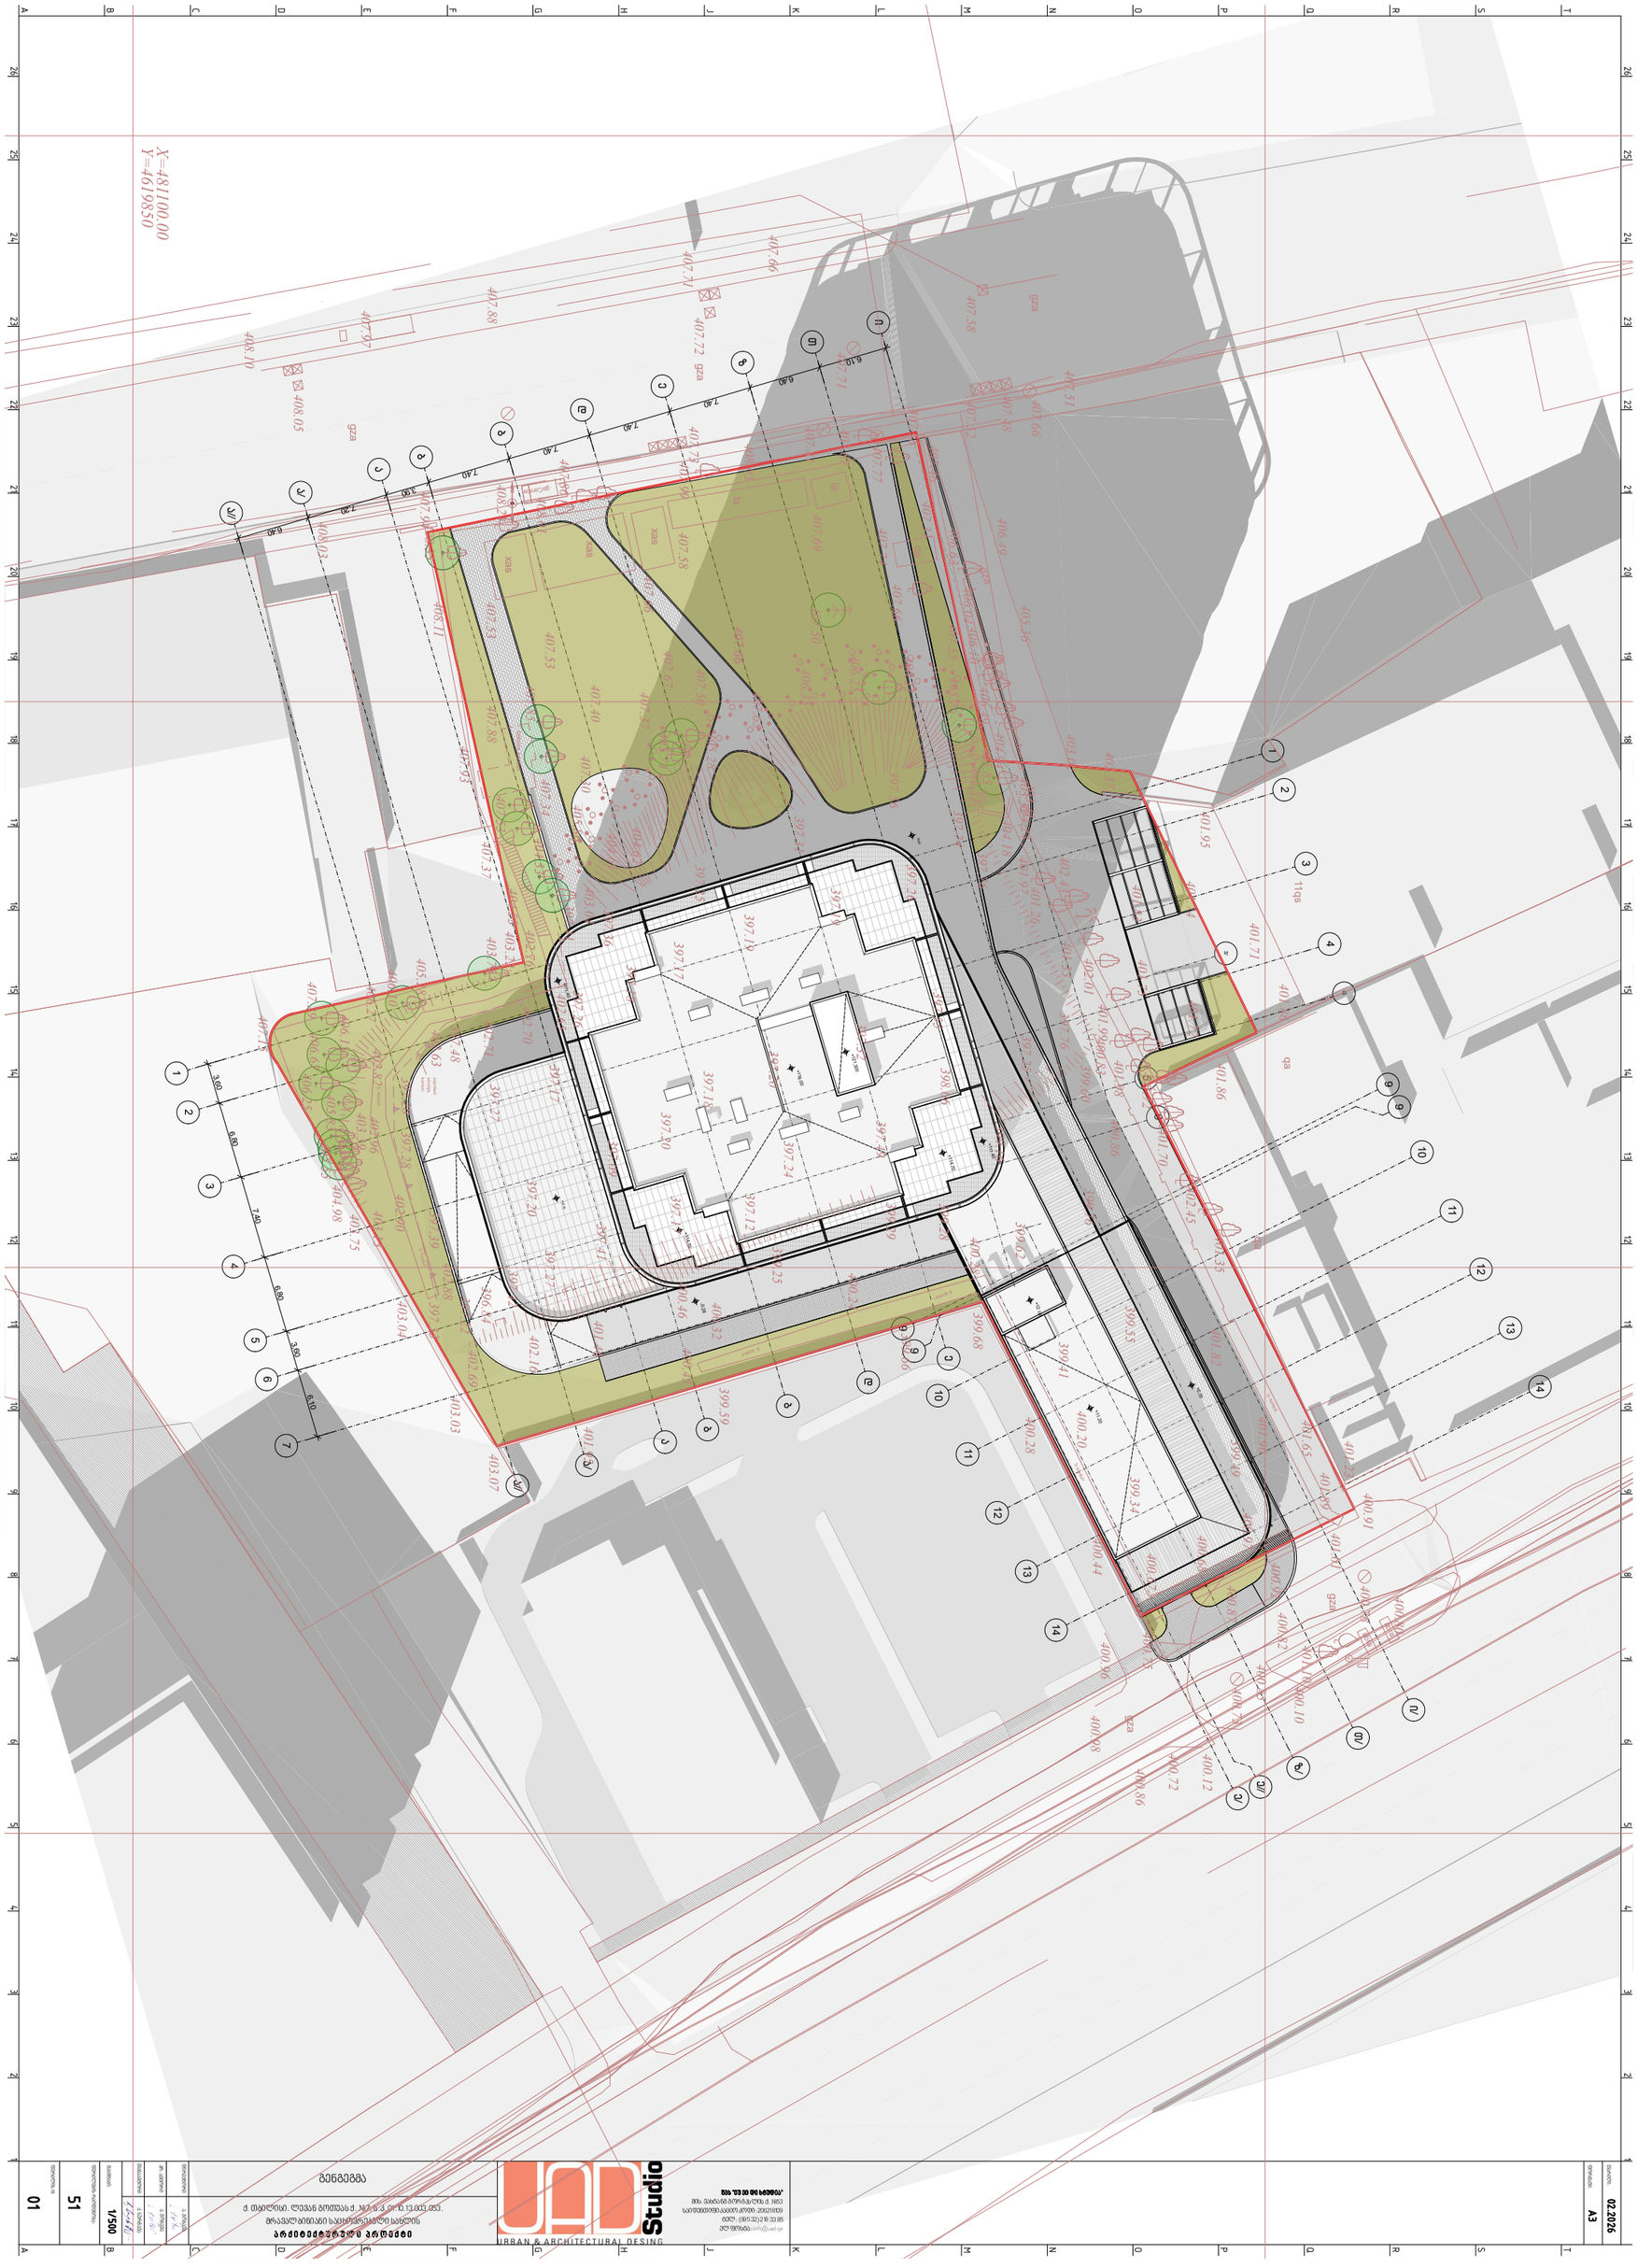
X=481100.00
Y=4619850
ბენგებმა
ქ. თბილისი, ლევან გოთუას ქ. №7 ს.კ. ი.10.13.003.053.
მრავალბინიანი საცხოვრებელი სახლის
არქიტექტურული პროექტი
UAD Studio
URBAN & ARCHITECTURAL DESING
ზეს "ეკ ეს ეს ხმლისა"
მის: ვახტანგ გორგასლის ქ.№3
საიფოსტოფოსტიკოდი: 2002/1809
ბელ: (995 32) 218 33 85
ელ ფოსტა: info@uad.ge
ეროვნული ტიპიფიკაციი ოკლიდი
1/500
51
01
02.2026
A3