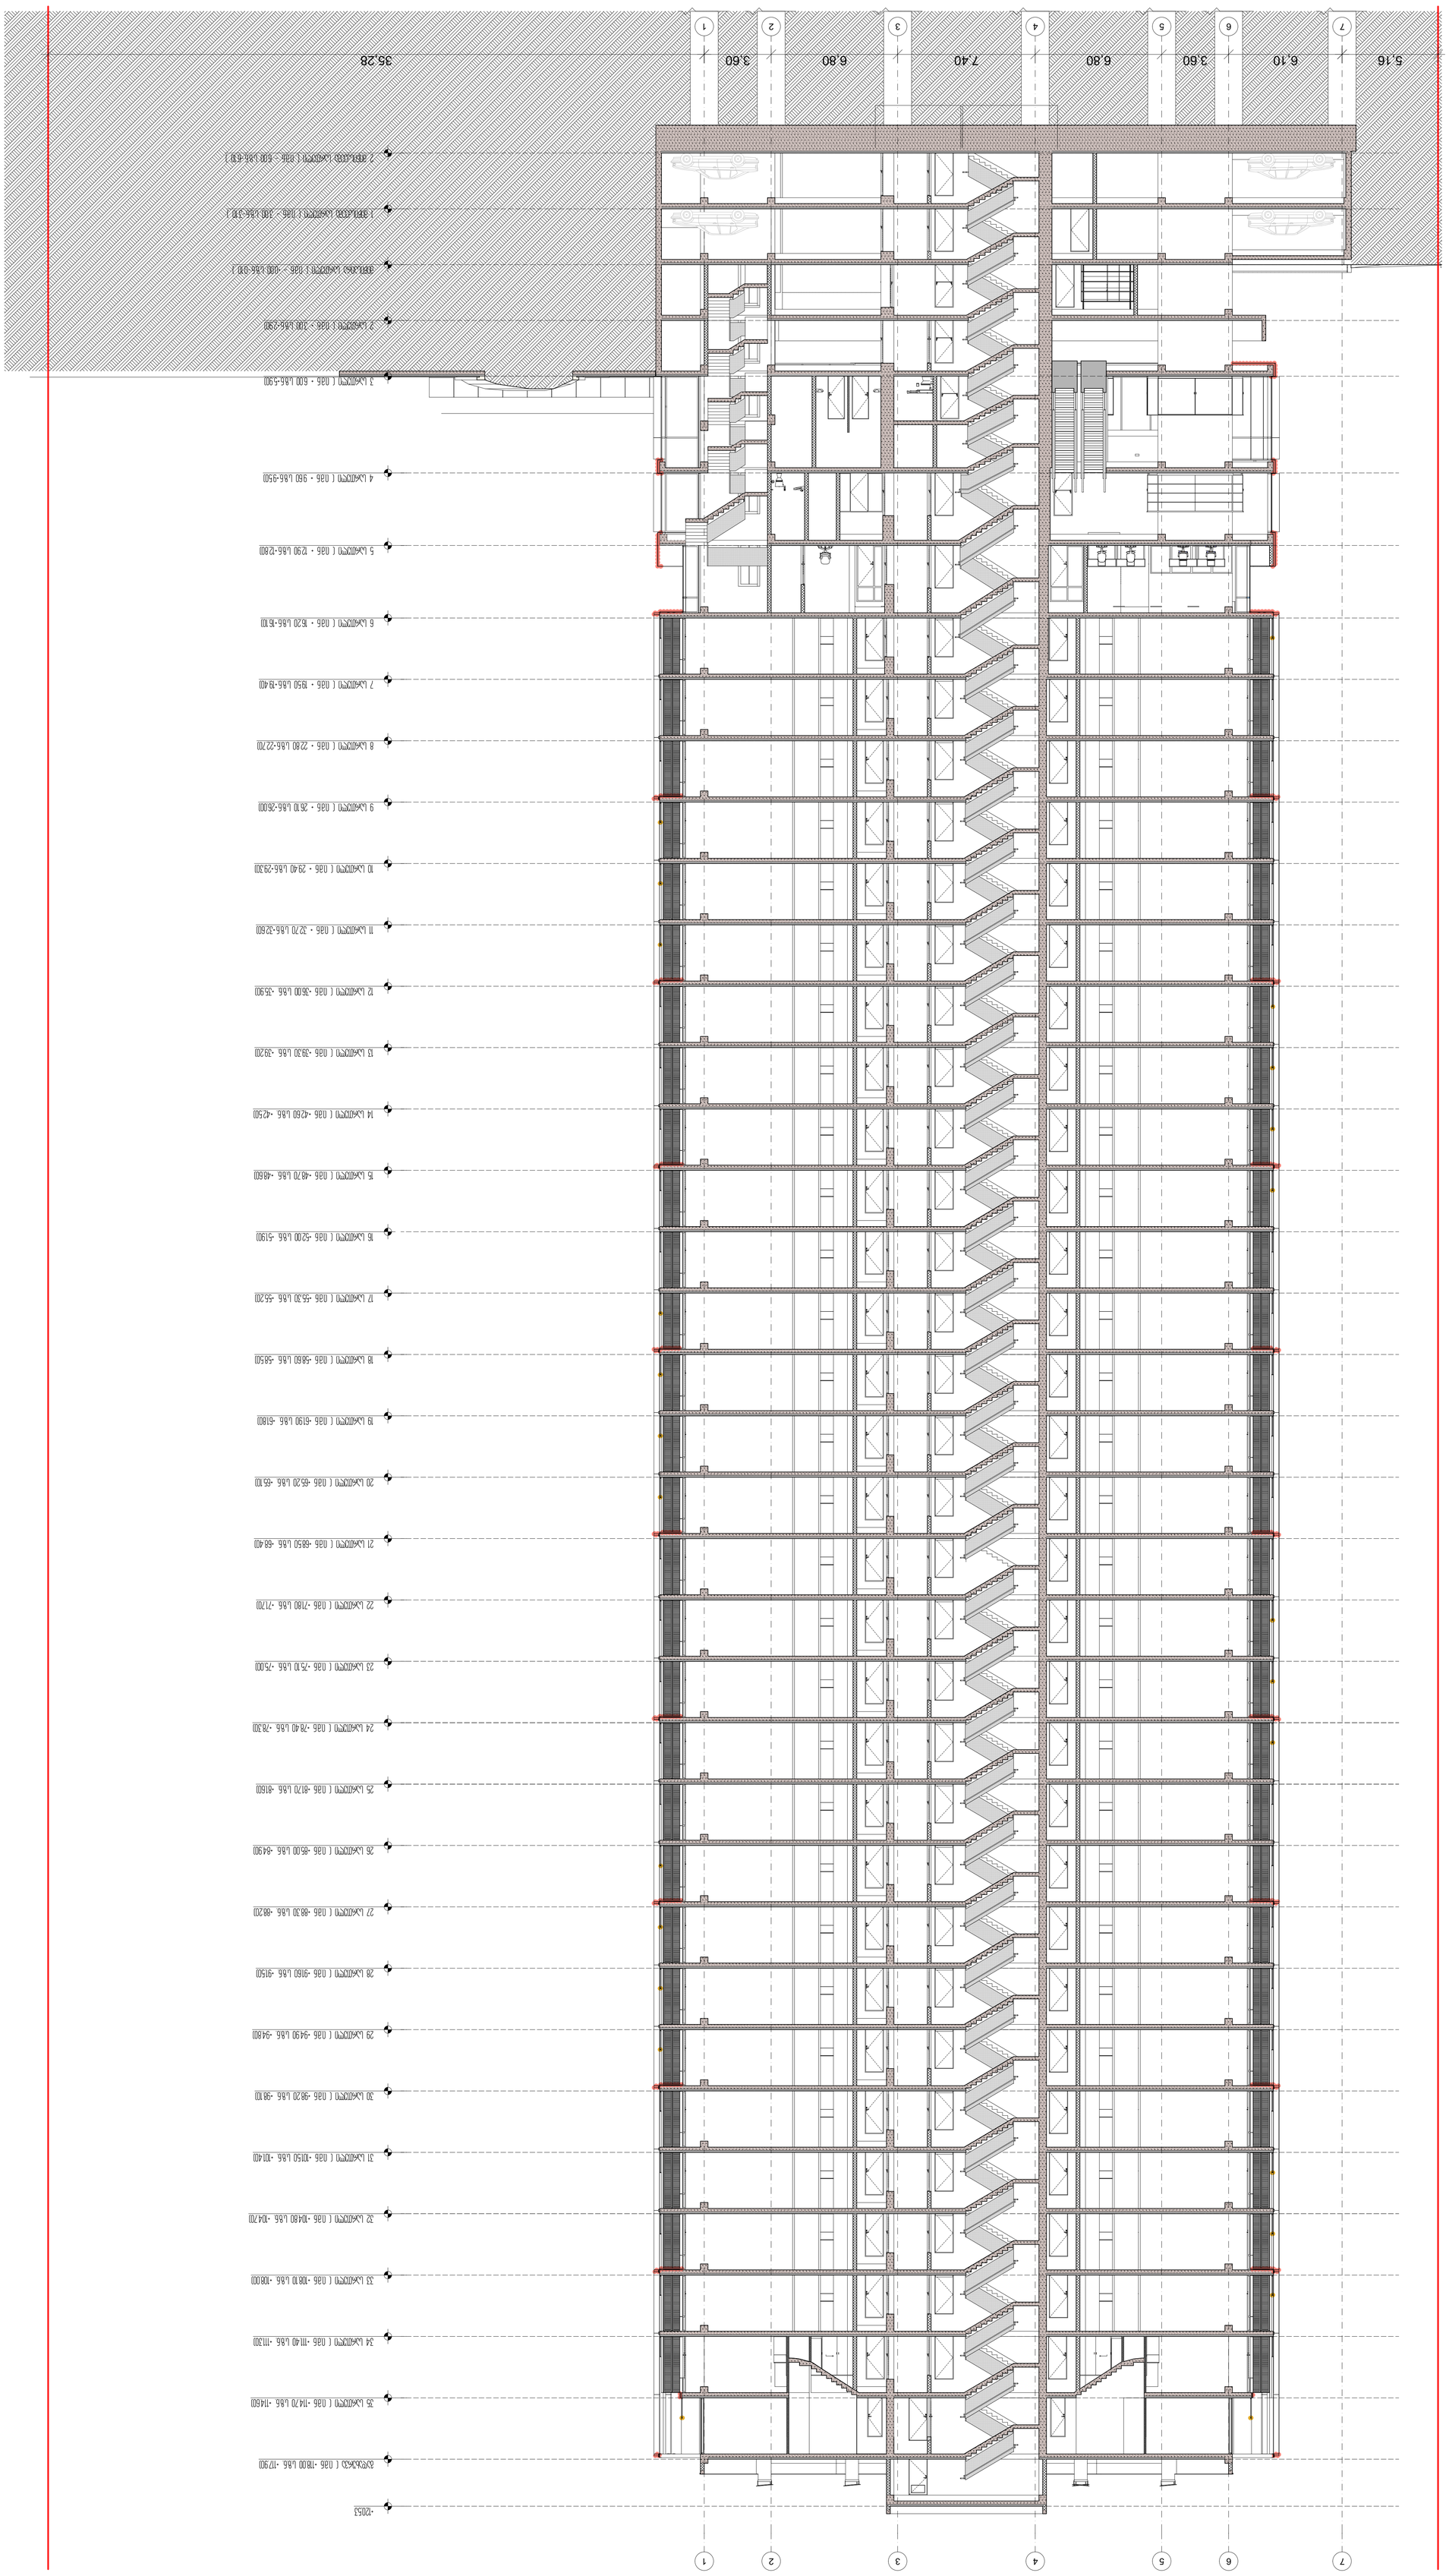

ქ. თბილისი. ლევანგოთუასქ. #7. ს.კ. 01.10.13.003.053.

მრავალბინიანისაცხოვრებელისახლის

ა რ ქ ი ტ ე ქ ტ უ რ უ ლ ი პ რ ო ე ქ ტ ი

18

1

7

1

6

1

5

1

4

1

3

1

2

1

1 10

9

8

7

6

5

4

3

2

1

18

1

7

1

6

1

5

1

4

1

3

1

2

1

1 10

9

8

7

6

5

4

3

2

1

ABCDEFGHJKLMN

BCDEFGHJKLMNA

ფ

უ

რ

ც

ლ

ების

რ

ა

ო

დ

ე

ნ

ობა: 19

OPQRS

OPQRS

1

9

მ

ა

ს

შტაბი: შპს "იუ ეი დი სტუდია"

მის: ვახტანგგორგასლისქ. #53

საიდენთიფიკაციოკოდი: 206218109

ტელ: (995 32) 218 33 85

ელფოსტა: info@uad.ge

ფ

უ

რცლის # ჭრილი 2/2

ფ

ო

რ

მატი: თარიღი: TUVWXYZA

TUVWXYZA

42

დ

ი

რექ

ტ

ორი

ა.

ჯობავა

51

პრ.

ა

ვ

ტ

ორი

ა.

ჯობავა

თ

ა

ნაა

ვ

ტ

ორი

კ.

ს

უ

რ

მ

ავა

A0

0

2.2

026

1

/100

77

66

55

44

33

22

11

6

,10

3

,60

6

,80

7

,40

6

,80

3

,60

2 mi

wis

ქვე

S

a sa

r

T

u

l

i (

i.m.n

- 6.00

s.z.

n.-

6.1

0)

1 mi

wis

ქვე

S

a sa

r

T

u

l

i (

i.m.n

- 3.00

s.z.

n.-

3.1

0)

m

i

w

ispi

r

a

s

ართულ

i (

i.m.n

-

+

0.00

s.z.

n.-

0.1

0)

2 სართულ

i (

i.m.n

+

3.00

s.z.

n.+

2.90)

3 სართულ

i (

i.m.n

+

6.00

s.z.

n.+

5.90)

4 სართულ

i (

i.m.n

+ 9.6

0

s.z.

n.+

9.50)

5 სართულ

i (

i.m.n

+

1

2.9

0

s.z.

n.+

1

2.80)

6 სართულ

i (

i.m.n

+

1

6.2

0

s.z.

n.+

1

6.10)

7 სართულ

i (

i.m.n

+

1

9.5

0

s.z.

n.+

1

9.40)

8 სართულ

i (

i.m.n

+

2

2.8

0

s.z.

n.+

2

2.70)

9 სართულ

i (

i.m.n

+

2

6.1

0

s.z.

n.+

2

6.00)

10 სართულ

i (

i.m.n

+ 2

9.4

0

s.z.n.+29.30)

11

s

ართულ

i (

i.m.n

+ 32.7

0

s.z.

n.+32.60)

1

2

s

ართულ

i (

i.m.n

+

3

6.0

0

s.z.

n. +35.90)

1

3

s

ართულ

i (

i.m.n

+

3

9.3

0

s.z.

n. +39.20)

1

4

s

ართულ

i (

i.m.n

+

4

2.6

0

s.z.

n. +

4

2.50)

1

5

s

ართულ

i (

i.m.n

+

4

8.7

0

s.z.

n. +

4

8.60)

1

6

s

ართულ

i (

i.m.n

+

5

2.0

0

s.z.

n. +

5

1.90)

17

s

ართულ

i (

i.m.n

+

5

5.3

0

s.z.

n. +55.20)

1

8

s

ართულ

i (

i.m.n

+

5

8.6

0

s.z.

n. +58.50)

1

9

s

ართულ

i (

i.m.n

+

6

1.9

0

s.z.

n. +

6

1.80)

2

0 sa

r

T

u

l

i (

i.m.n

+65.2

0

s.z.

n. +65.10)

2

1

s

ართულ

i (

i.m.n

+

6

8.5

0

s.z.

n. +68.40)

2

2

s

ართულ

i (

i.m.n

+

7

1.8

0

s.z.

n. +

7

1.70)

2

3

s

ართულ

i (

i.m.n

+

7

5.1

0

s.z.

n. +75.00)

2

4

s

ართულ

i (

i.m.n

+

7

8.4

0

s.z.

n. +

7

8.30)

2

5

s

ართულ

i (

i.m.n

+

8

1.7

0

s.z.

n. +

8

1.60)

2

6

s

ართულ

i (

i.m.n

+

8

5.0

0

s.z.

n. +

84.

90)

2

7

s

ართულ

i (

i.m.n

+

8

8.3

0

s.z.

n. +

8

8.20)

2

8

s

ართულ

i (

i.m.n

+

9

1.6

0

s.z.

n. +

9

1.50)

2

9

s

ართულ

i (

i.m.n

+

94.

9

0

s.z.

n. +

94.

80)

3

0 sa

r

T

u

l

i (

i.m.n

+98.2

0

s.z.

n. +98.10)

3

1

s

ართულ

i (

i.m.n

+10

1.5

0

s.z.

n. +10

1.40)

3

2

s

ართულ

i (

i.m.n

+

1

0

4.8

0

s.z.n. +

1

04.

70)

3

3

s

ართულ

i (

i.m.n

+

1

0

8.1

0

s.z.

n. +

1

0

8.00)

3

4

s

ართულ

i (

i.m.n

+

111.4

0

s.z.

n. +

1

1

1.30)

3

5

s

ართულ

i (

i.m.n

+

1

14.

7

0

s.z.

n. +11

4.60)

g

a

დახ

u

r

v

a (

i.m.n

+

1

1

8.0

0

s.z.

n. +

1

1

7.90)

+

1

2

0,53

5

,16

3

5

,28

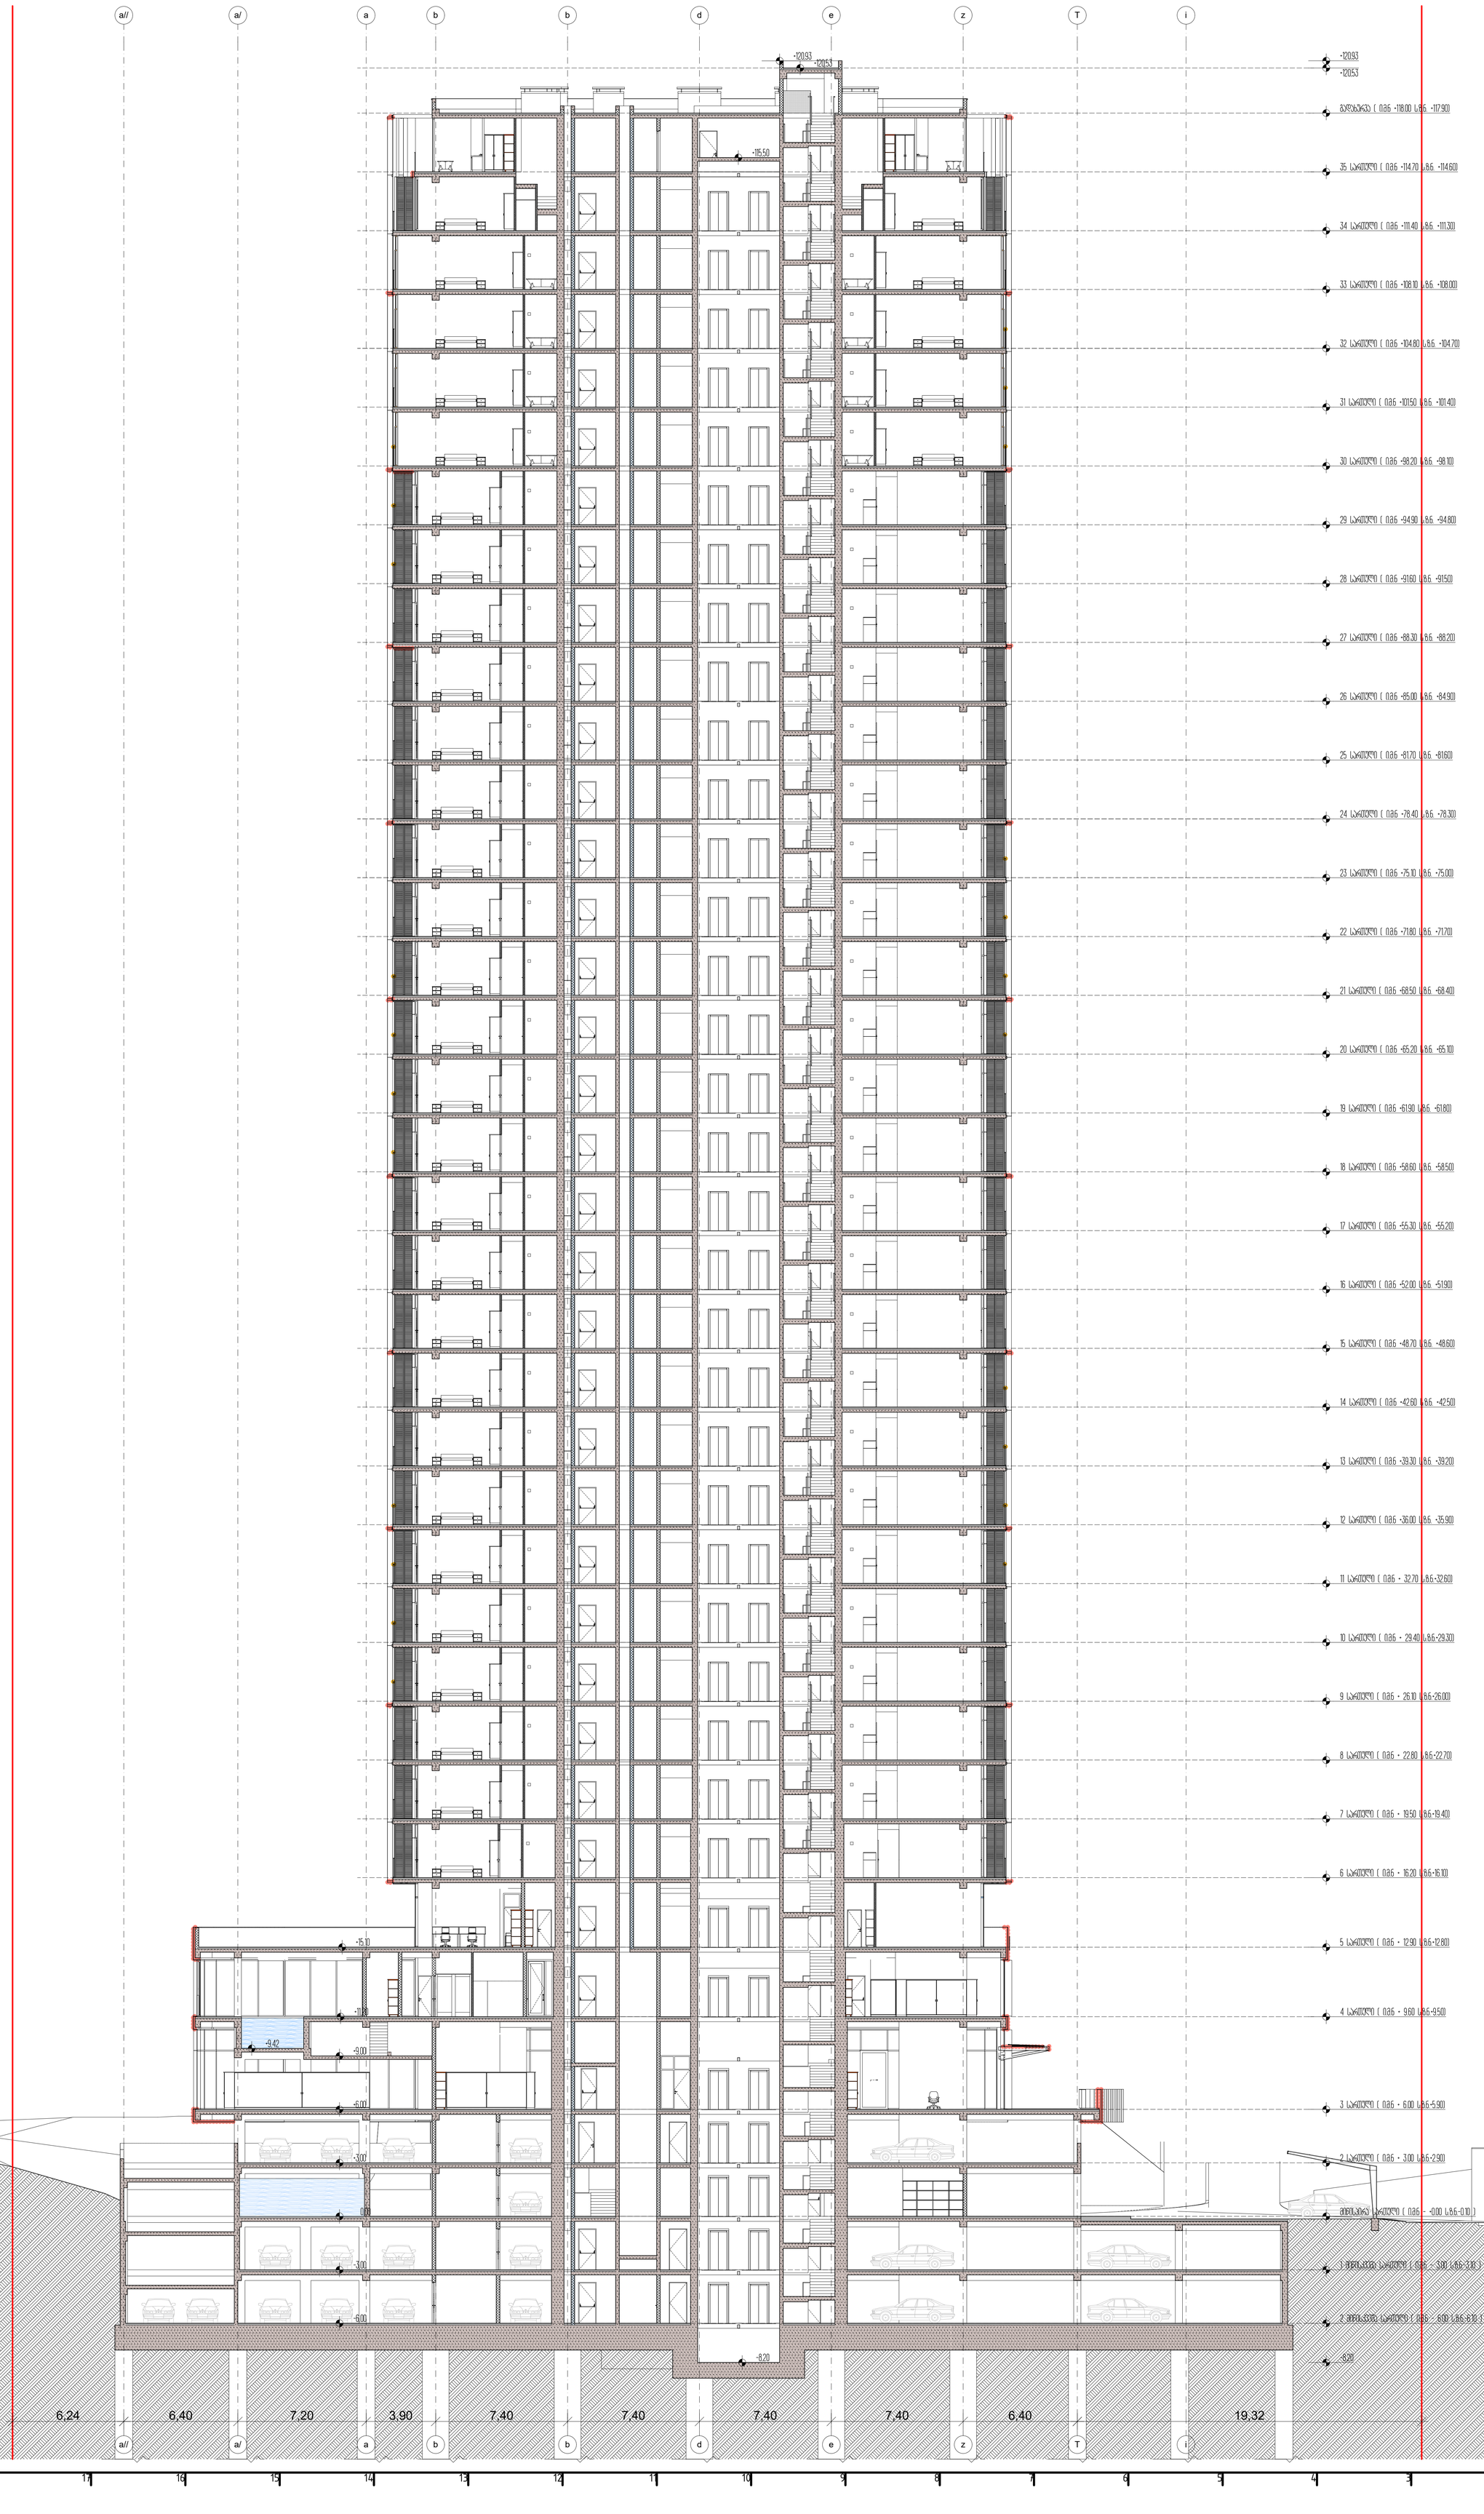

ქ. თბილისი. ლევანგოთუასქ. #7. ს.კ. 01.10.13.003.053.

მრავალბინიანისაცხოვრებელისახლის

ა რ ქ ი ტ ე ქ ტ უ რ უ ლ ი პ რ ო ე ქ ტ ი

18

1

7

1

6

1

5

1

4

1

3

1

2

1

1 10

9

8

7

6

5

4

3

2

1

18

1

7

1

6

1

5

1

4

1

3

1

2

1

1 10

9

8

7

6

5

4

3

2

1

ABCDEFGHJKLMN

BCDEFGHJKLMNA

ფ

უ

რ

ც

ლ

ების

რ

ა

ო

დ

ე

ნ

ობა: 19

OPQRS

OPQRS

1

9

მ

ა

ს

შტაბი: შპს "იუ ეი დი სტუდია"

მის: ვახტანგგორგასლისქ. #53

საიდენთიფიკაციოკოდი: 206218109

ტელ: (995 32) 218 33 85

ელფოსტა: info@uad.ge

ფ

უ

რცლის # ჭრილი 3/3

ფ

ო

რ

მატი: თარიღი: TUVWXYZA

TUVWXYZA

43

დ

ი

რექ

ტ

ორი

ა.

ჯობავა

51

პრ.

ა

ვ

ტ

ორი

ა.

ჯობავა

თ

ა

ნაა

ვ

ტ

ორი

კ.

ს

უ

რ

მ

ავა

A0

0

2.2

026

1

/100

a// a//

a/

a/

aa

bb

bb

dd

ee

zz

TT ii 6,40 7,20 3,90 7,40 7,40 7,40 7,40 6,40

-

8,20

2 mi

w

i

sqve

S

a

s

ართულ

i (

i.m.n

-

6.0

0

s.z.

n.-

6.1

0)

1 mi

w

i

sqve

S

a

s

a

r

Tul

i (

i.m.n

- 3.0

0

s.z.n.-

3.1

0)

mi

wisp

i

r

ა სართულ

i (

i.m.n

-

+

0.0

0

s.z.

n.-

0.10)

2 sa

r

T

u

l

i

(

i.m.n

+ 3.00

s.z.

n.+

2.90)

3 sa

r

T

u

l

i

(

i.m.n

+ 6.00

s.z.

n.+

5.90)

4 sa

r

T

u

l

i

(

i.m.n

+ 9.6

0

s.z.

n.+

9.50)

5 sa

r

T

u

l

i

(

i.m.n

+

1

2.9

0

s.z.n.+

1

2.80)

6 sa

r

T

u

l

i

(

i.m.n

+

1

6.2

0

s.z.n.+

1

6.10)

7 sa

r

T

u

l

i

(

i.m.n

+

1

9.5

0

s.z.n.+

1

9.40)

8 sa

r

T

u

l

i

(

i.m.n

+ 22.8

0

s.z.

n.+22.70)

9 sa

r

T

u

l

i

(

i.m.n

+ 26.1

0

s.z.n.+26.00)

10

s

a

r

Tul

i (

i.m.n

+ 29.4

0

s.z.

n.+29.30)

1

1 სართულ

i (

i.m.n

+

3

2.7

0

s.z.

n.+

3

2.60)

12 სართულ

i (

i.m.n

+

3

6.00

s.z.

n. +35.90)

13 სართულ

i (

i.m.n

+

3

9.3

0

s.z.n. +

3

9.20)

1

4 სართულ

i (

i.m.n +4

2.6

0

s.z.

n. +4

2.50)

15 სართულ

i (

i.m.n +4

8.7

0

s.z.n. +4

8.60)

16 სართულ

i (

i.m.n

+

5

2.00

s.z.

n. +

5

1.90)

17 სართულ

i (

i.m.n

+

5

5.3

0

s.z.n. +

5

5.20)

18 სართულ

i (

i.m.n

+

5

8.6

0

s.z.n. +

5

8.50)

19 სართულ

i (

i.m.n

+

6

1.9

0

s.z.n. +

6

1.80)

2

0

s

ართულ

i (

i.m.n

+65.2

0

s.z.

n. +65.10)

2

1 სართულ

i (

i.m.n

+

6

8.5

0

s.z.n. +

6

8.40)

22 სართულ

i (

i.m.n

+

7

1.8

0

s.z.n. +

7

1.70)

23 სართულ

i (

i.m.n

+75.1

0

s.z.n. +

7

5.00)

2

4 სართულ

i (

i.m.n

+78.4

0

s.z.

n. +78.30)

25 სართულ

i (

i.m.n

+

8

1.7

0

s.z.n. +

8

1.60)

26 სართულ

i (

i.m.n

+85.00

s.z.

n. +

84.

90)

27 სართულ

i (

i.m.n

+88.3

0

s.z.

n. +

8

8.20)

28 სართულ

i (

i.m.n

+

9

1.6

0

s.z.n. +

9

1.50)

29 სართულ

i (

i.m.n

+

94.

9

0

s.z.

n. +

94.

80)

3

0

s

ართულ

i (

i.m.n

+98.2

0

s.z.

n. +98.10)

3

1 სართულ

i (

i.m.n

+

101.5

0

s.z.n. +

101.40)

32 სართულ

i (

i.m.n

+

1

04.

8

0

s.z.

n. +

1

04.

70)

33 სართულ

i (

i.m.n

+

1

0

8.1

0

s.z.

n. +

1

0

8.00)

3

4 სართულ

i (

i.m.n

+

1

1

1.4

0

s.z.

n. +11

1.30)

35 სართულ

i (

i.m.n

+

1

14.

7

0

s.z.

n. +

1

14.

60)

ga

d

a

x

u

r

v

a (

i.m.n

+11

8.00

s.z.

n. +11

7.90)

+

1

2

0,53

+

1

2

0,93

-

8,20

+

1

1

5,50

+

1

2

0,53

+

1

2

0,93

+

9,42
+

9,00 +11,20 +15,10

6

,24

1

9

,32

-

6,00

-

3,000,00

+

3,00

+

6,00

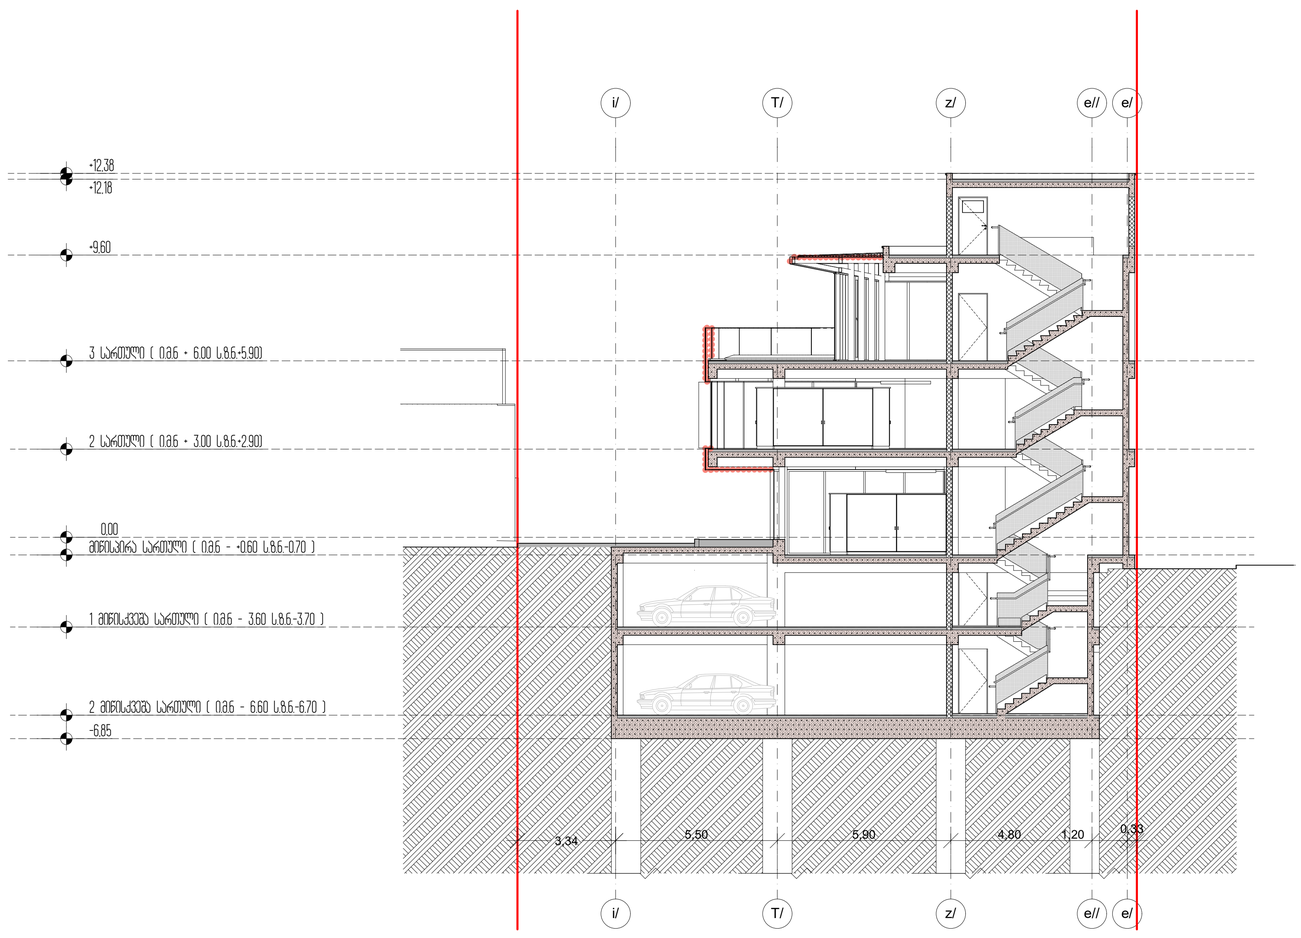

ქ. თბილისი. ლევან

გოთ

უას

ქ. #7.

ს.კ. 01.10.13.003.053.

მ

რ

ა

ვალბინიანისა

ც

ხ

ო

ვ

რ

ე

ბ

ელი

ს

ა

ხლის

ა რ ქ ი ტ ე ქ ტ უ რ უ ლ ი

პ რ ო ე ქ ტ ი

18 17 16 15 14 13 12 11 10 9 8 7 6 5 4 3 2 1

18 17 16 15 14 13 12 11 10 9 8 7 6 5 4 3 2 1

A

B

C

D

E

F

G

H

J

K

L

M

N

B

C

D

E

F

G

H

J

K

L

M

N

A

ფურცლებისრაოდენობა:

19

O

P

Q

R

S

O

P

Q

R

S

19

მასშტაბი: შპს "იუ ეი დი სტუდია"

მის: ვახტანგგორგასლისქ. #53

საიდენთი

ფიკაციოკოდი: 206218109

ტელ: (995 32) 218 33 85

ელ

ფ

ოსტა: info@uad.ge

ფურცლის # ჭრ

ილი

4/4

ფორმატი:

თარიღი:

T

U

V

W

X

Y

Z

A

T

U

V

W

X

Y

Z

A

44

დირექტორი ა. ჯობავა

51

პრ. ავტორი ა. ჯობავა
თანაავტორი კ. სურმავა

A0

02.2026

1/100

i/

i/

T/

T/

z/

z/

e//

e//

e/

e/

5,50 5,90 4,80 1,20

-6,85

2 მიწისქვეშა სართული (ი.მ.ნ - 6.60 ს.ზ.ნ.-6.70)

1 მიწისქვეშა სართული (ი.მ.ნ - 3.60 ს.ზ.ნ.-3.70)

მიწისპირა სართული (ი.მ.ნ - +0.60 ს.ზ.ნ.-0.70)

0,00

2 სართული (ი.მ.ნ + 3.00 ს.ზ.ნ.+2.90)

3 სართული (ი.მ.ნ + 6.00 ს.ზ.ნ.+5.90)

+9,60

+12,18

+12,38

0,33
3,34

-7,40

2 მიწისქვეშა სართული (ი.მ.ნ - 6.60 ს.ზ.ნ.-6.70)

1 მიწისქვეშა სართული (ი.მ.ნ - 3.60 ს.ზ.ნ.-3.70)

მიწისპირა სართული (ი.მ.ნ - +-0.60 ს.ზ.ნ.-0.70)

+0,00

2 სართული (ი.მ.ნ + 3.00 ს.ზ.ნ.+2.90)

3 სართული (ი.მ.ნ + 6.00 ს.ზ.ნ.+5.90)

+9,60

+12,18

+12,38

1,97 5,80 5,80 5,80 5,80 6,53 0,45 2,74

13

13

14

14

12

12

11

11

10

10

9

9

9

9

7/

7/