საქართველო

ქალაქი თბილისი, ვაკის რაიონის ქუჩა №22 ორსართულიანებულების დანაშენებულების სა/კ 19 01.31.1855.188 მიწის საკვლევ ტერიტორიული

გეგმა

პირობითი აღნიშვნები

WGS 1984 -ის კოორდინატთა სისტემები UTM პროექცია

ს.ს. შენობა	საზღვარი	ბორდიური	ბეტონი
ა.შ. შენობა	ბეტონის ხის ღობე	ხიდი	ხვრელი
ფ	ქვის ქედი	წყალგაყვანილობა	
წყალგაყვანილობა	ელექტრო	ქარი	
წყალგაყვანილობა	ტელეფონი	ქარი	
შენობა	ტელეფონი	ქარი	
საბანკეტო ქვაფენილი	ტელეფონი	საბანკეტო	
ხე	ხე	ხე	
ხე	ხე	ხე	

შენიშვნები 1) ნაკვეთის საზღვარი (თუ იგი არის ნახაზზე) მითითებულია ფიქსირების მიერ

LTD "BMG GROUP"
14 Saritsva St. Tbilisi, Georgia

პასუხისმგებელი დეპარტამენტი	ს. ბასილაძე
აზომა	რ. ციტელაური
დაამოწმა	რ. ციტელაური
დამტკიცა	

მასშტაბი 1:500 22.06.2021

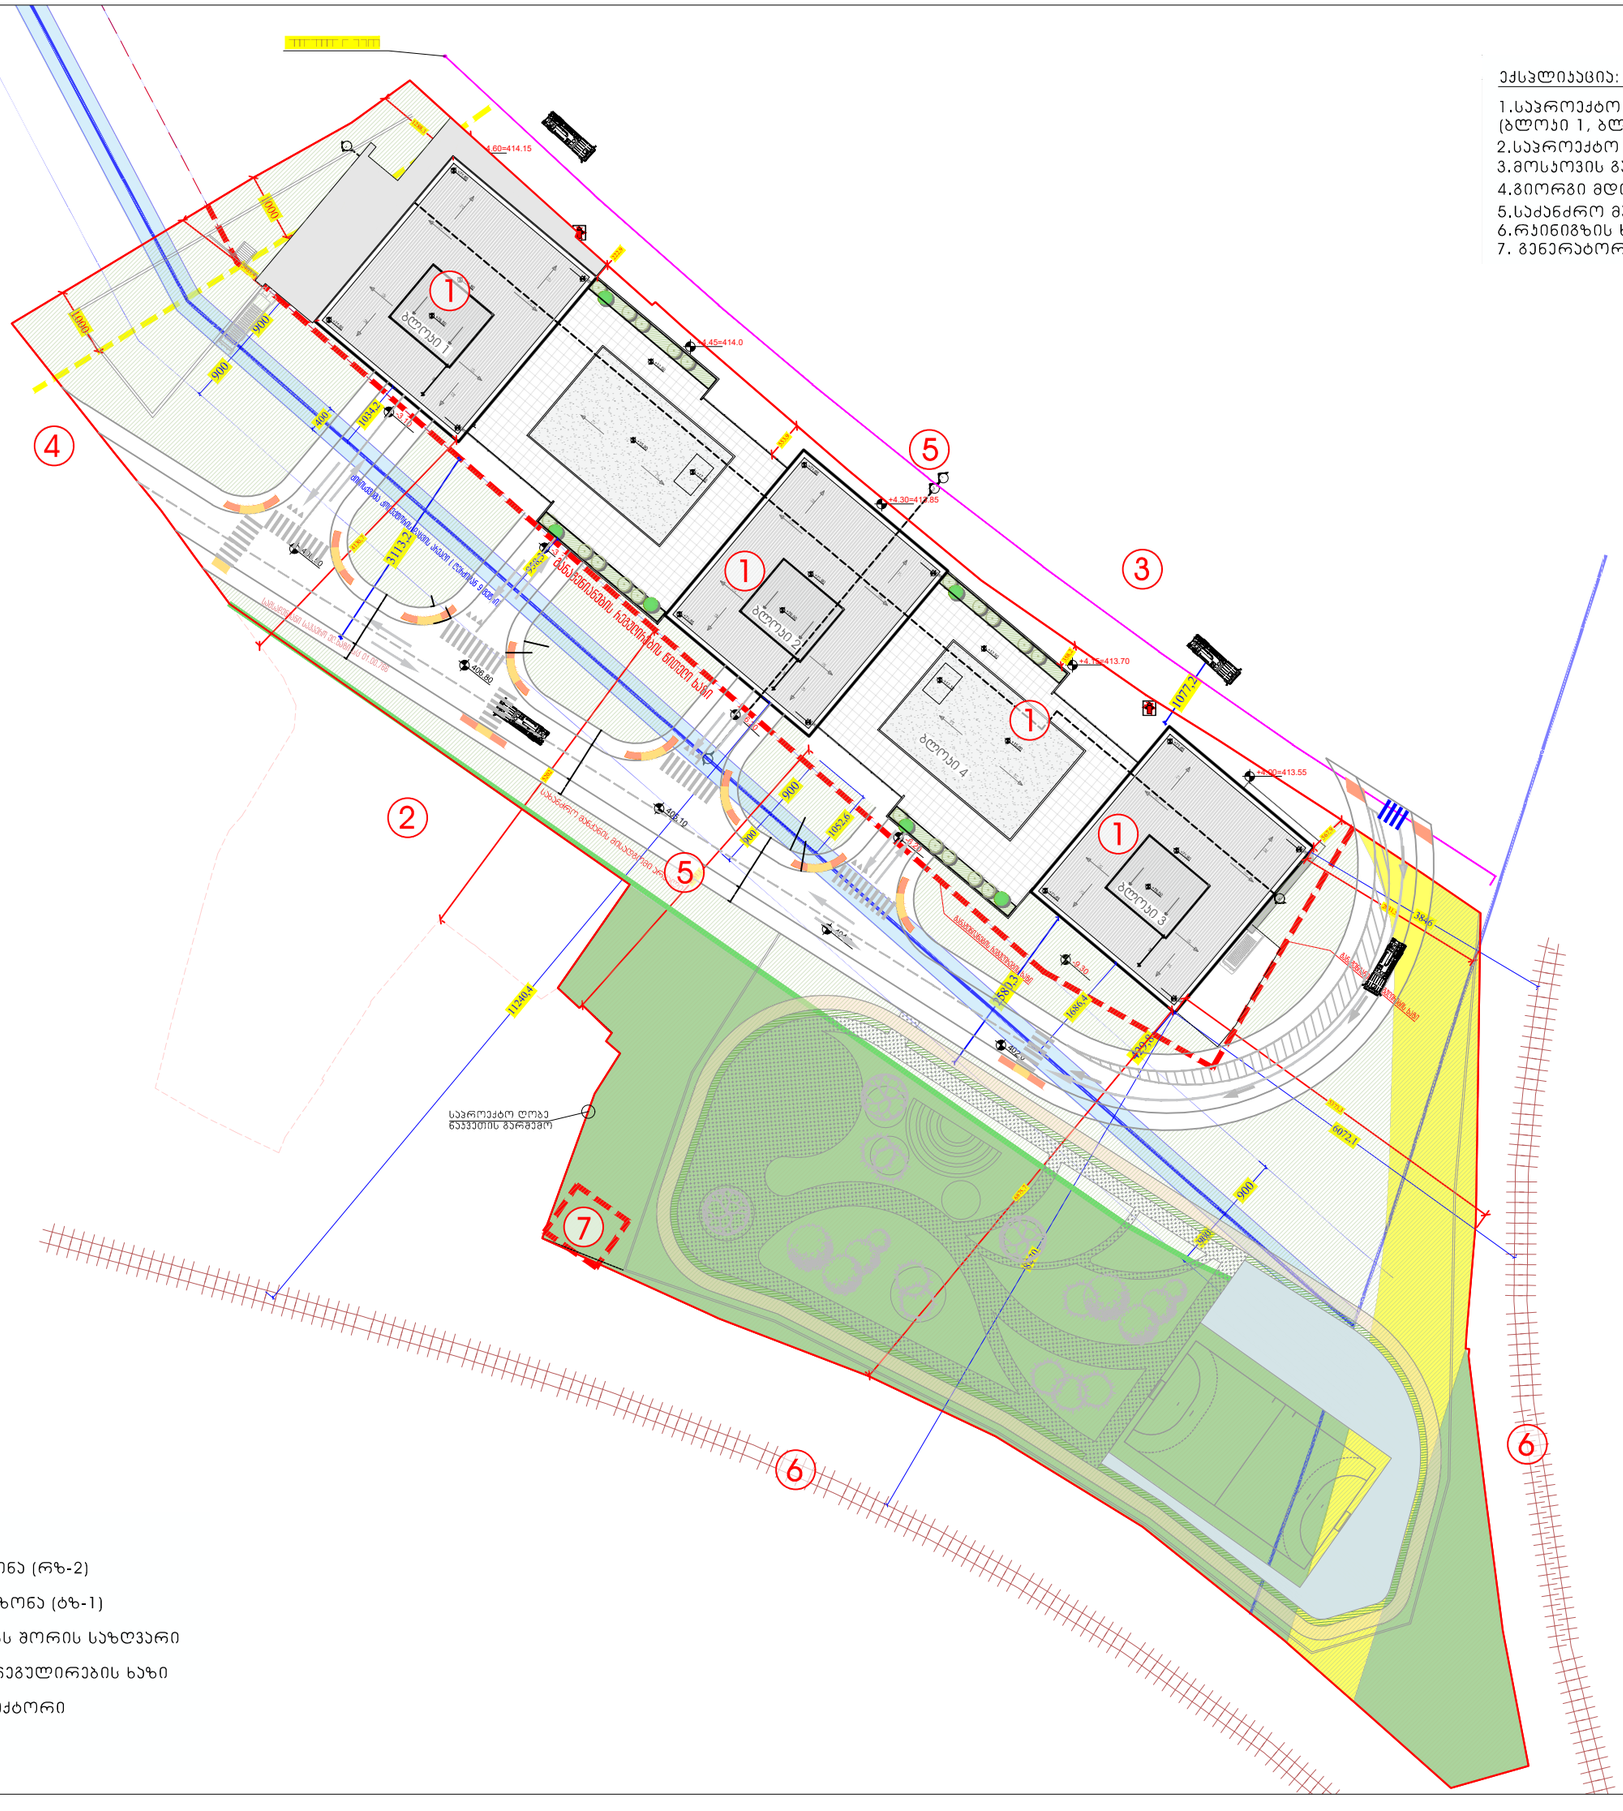

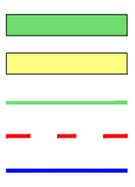

1

1

2

2

1077,2

2

429,8

ბლოკი 3

ბლოკი 1

+4.60=414.15

-9.30

+4.45=414.0

+4.15=413.70

+4.00=413.55

2580,3

ბლოკი 2

ბლოკი 4

-6.20

-6.20

-3.10

-3.10

+4.30=413.85

405,10

402.0

404,0

1052,6

1034,2

958,3

1686,4

3846

6072,1

8270

11240,4

3113,2

2831,5

567,9

358,2

553,9

386,6

222,9

1288,3

5373,3

6875,7

4951,1

5202

2403,4

4130,7

ORTO SHTAMPZE.jpg

1. ნახაზზე ზომები მოცემულია სანტიმეტრებში; 2. ნახაზზე ყველა ცვლილება მშენებლობისას შეთანხმებული უნდა იყოს პროექტის ავტორთან; 3. ფურცლის კორექტირებით ავტომატურად უქმდება წინა ვარიანტი;

მრავალფუნქციური შენობა/კომპლექსი (საცხოვრებელი, საოფისე, კომერციული)

ფაქტიური მისამართი: ქ.თბილისი, საბურთალო,

პენიკის ქ. #34

el-fosta: info_ma@yahoo.com

Legal address: Pekinis str.#34, Saburtalo, Tbilisi, Georgia E-mail:info_ma@yahoo.com

Multifunctional Building (Residential, Ofice, Commercial)

1 თარიღი აღწერა 2 თარიღი 1

3 თარიღი 2

4 თარიღი 3

გამოცემა: 04.05.2022 CAD DWG FILE: AUTOCAD

შეასრულა:

ISSUE: შეამოწმა: CHECKED: საავტორო უფლებები: COPYRIGHT: LTD M ARCHITECTURE

"შპს ემ არქიტექტურა"

A3

სათაური

TITLE

g.g G.G r.x R.KH

გენგეგმა არსებული ტოპოგრაფიით

დამკვეთი

პროექტის მისამართი: ქ. თბილისი, მოსკოვის გამზირი შპს აბსო

ag-100