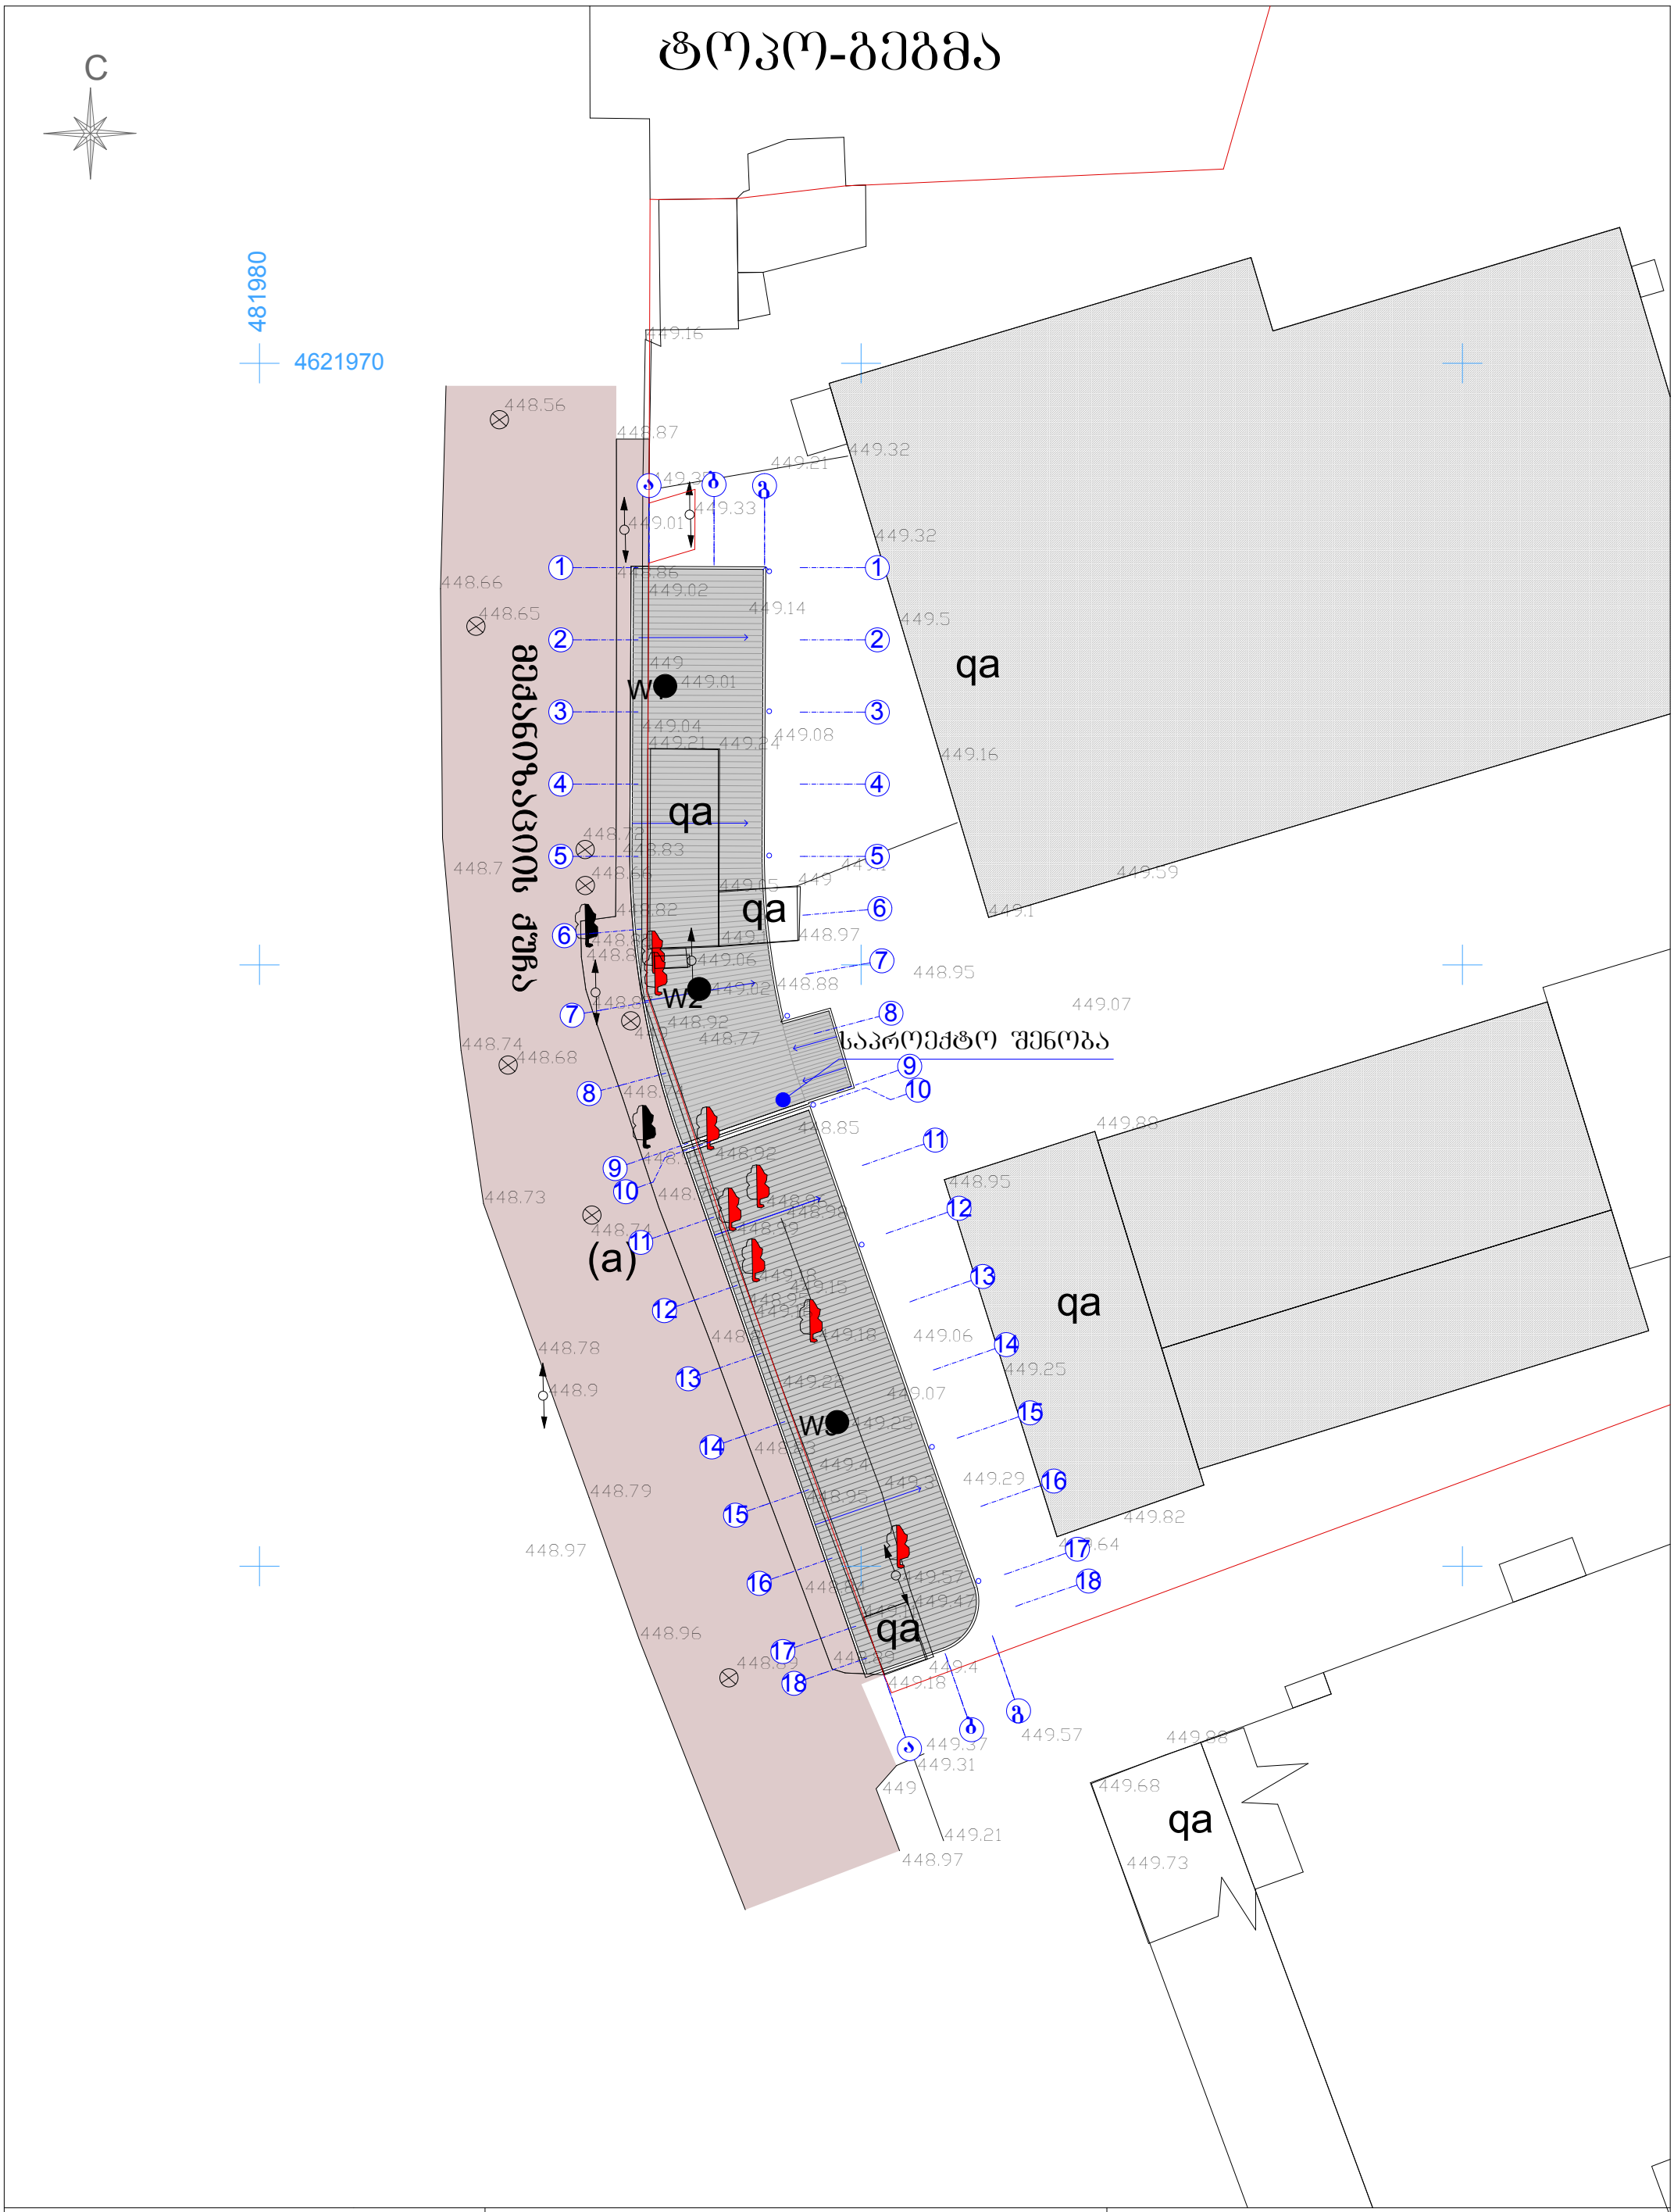

მისამართი: ქ. თბილისი, ქუჩა მექანიზაცია №1	დამკვეთი: ს.ს. „ავტოშემკეთებელი“	

პ ი რ ო ბ ი თ ი ნ ი შ ნ ე ბ ი

საცხ. სახლი		სატრანსფორმატორო ჯიხური		ღობე		საერთაშორ ისო სისტემის კოორდინ.		ხის ღობე		ელ. ბოძი	
არასაცხ. სახლი		რეზერვუარი		ქვის კედელი				წყალგაყვანილობა		გაზი	
ფარდული		რკინიგზა		კედელი ბორდიური				კანალიზაცია		კავშირგაბმულ ობა	
მშენებ. შენობა		ელ. გადამცემი ხაზი		ლამპიონი		ადგილობ. სისტემის სამუშაო კოორდინ.		სანიაღვრე			
ჭები		ხეები									

ი/მ. "ოთარ ხიზანიშვილი"		
დირექტორი		ო. ხიზანიშვილი
შეასრულა		შ. გოგიბერიძე
მ. 1:500		გაიცა: 15.10.2013 წ

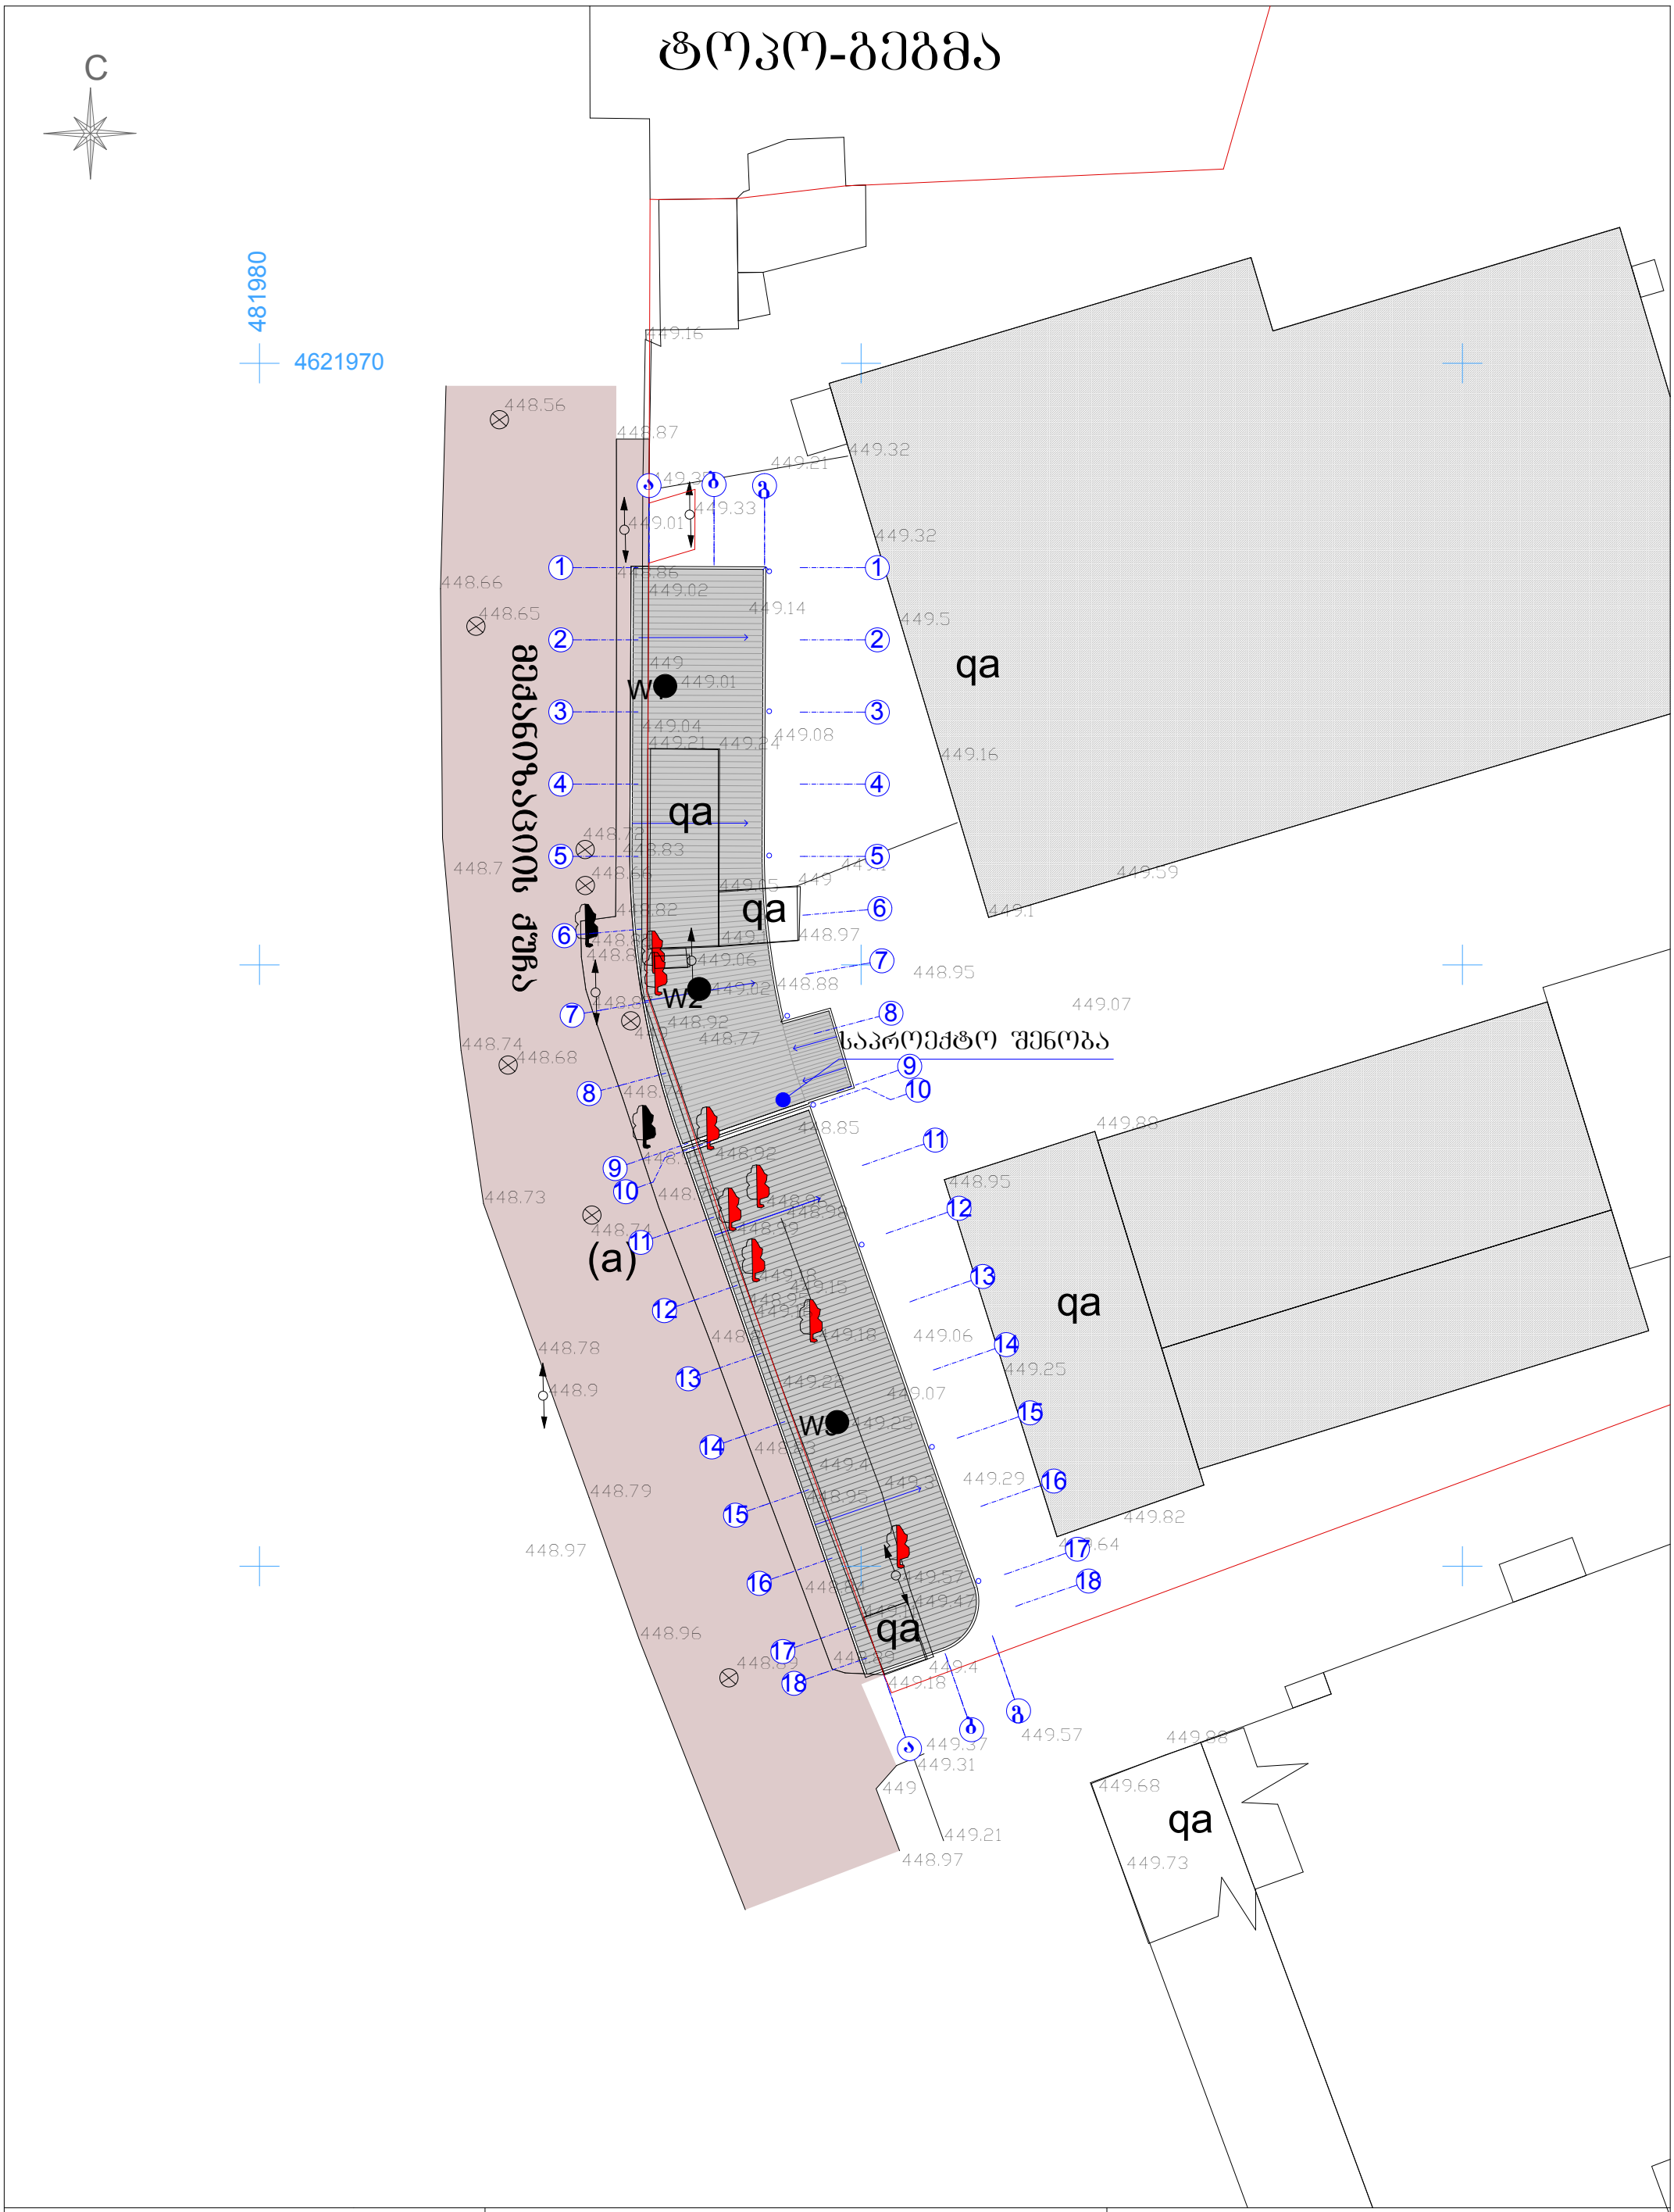

მისამართი: ქ. თბილისი, ქუჩა მექანიზაცია №1	დამკვეთი: ს.ს. „ავტოშემკეთებელი“	

პ ი რ ო ბ ი თ ი ნ ი შ ნ ე ბ ი

საცხ. სახლი		სატრანსფორმატორო ჯიხური		ღობე		საერთაშორ ისო სისტემის კოორდინ.		ხის ღობე		ელ. ბოძი	
არასაცხ. სახლი		რეზერვუარი		ქვის კედელი				წყალგაყვანილობა		გაზი	
ფარდული		რკინიგზა		კედელი ბორდიური				კანალიზაცია		კავშირგაბმულ ობა	
მშენებ. შენობა		ელ. გადამცემი ხაზი		ლამპიონი		ადგილობ. სისტემის სამუშაო კოორდინ.		სანიაღვრე			
ჭები		ხეები									

ი/მ. "ოთარ ხიზანიშვილი"		
დირექტორი		ო. ხიზანიშვილი
შეასრულა		შ. გოგიბერიძე
მ. 1:500		გაიცა: 15.10.2013 წ