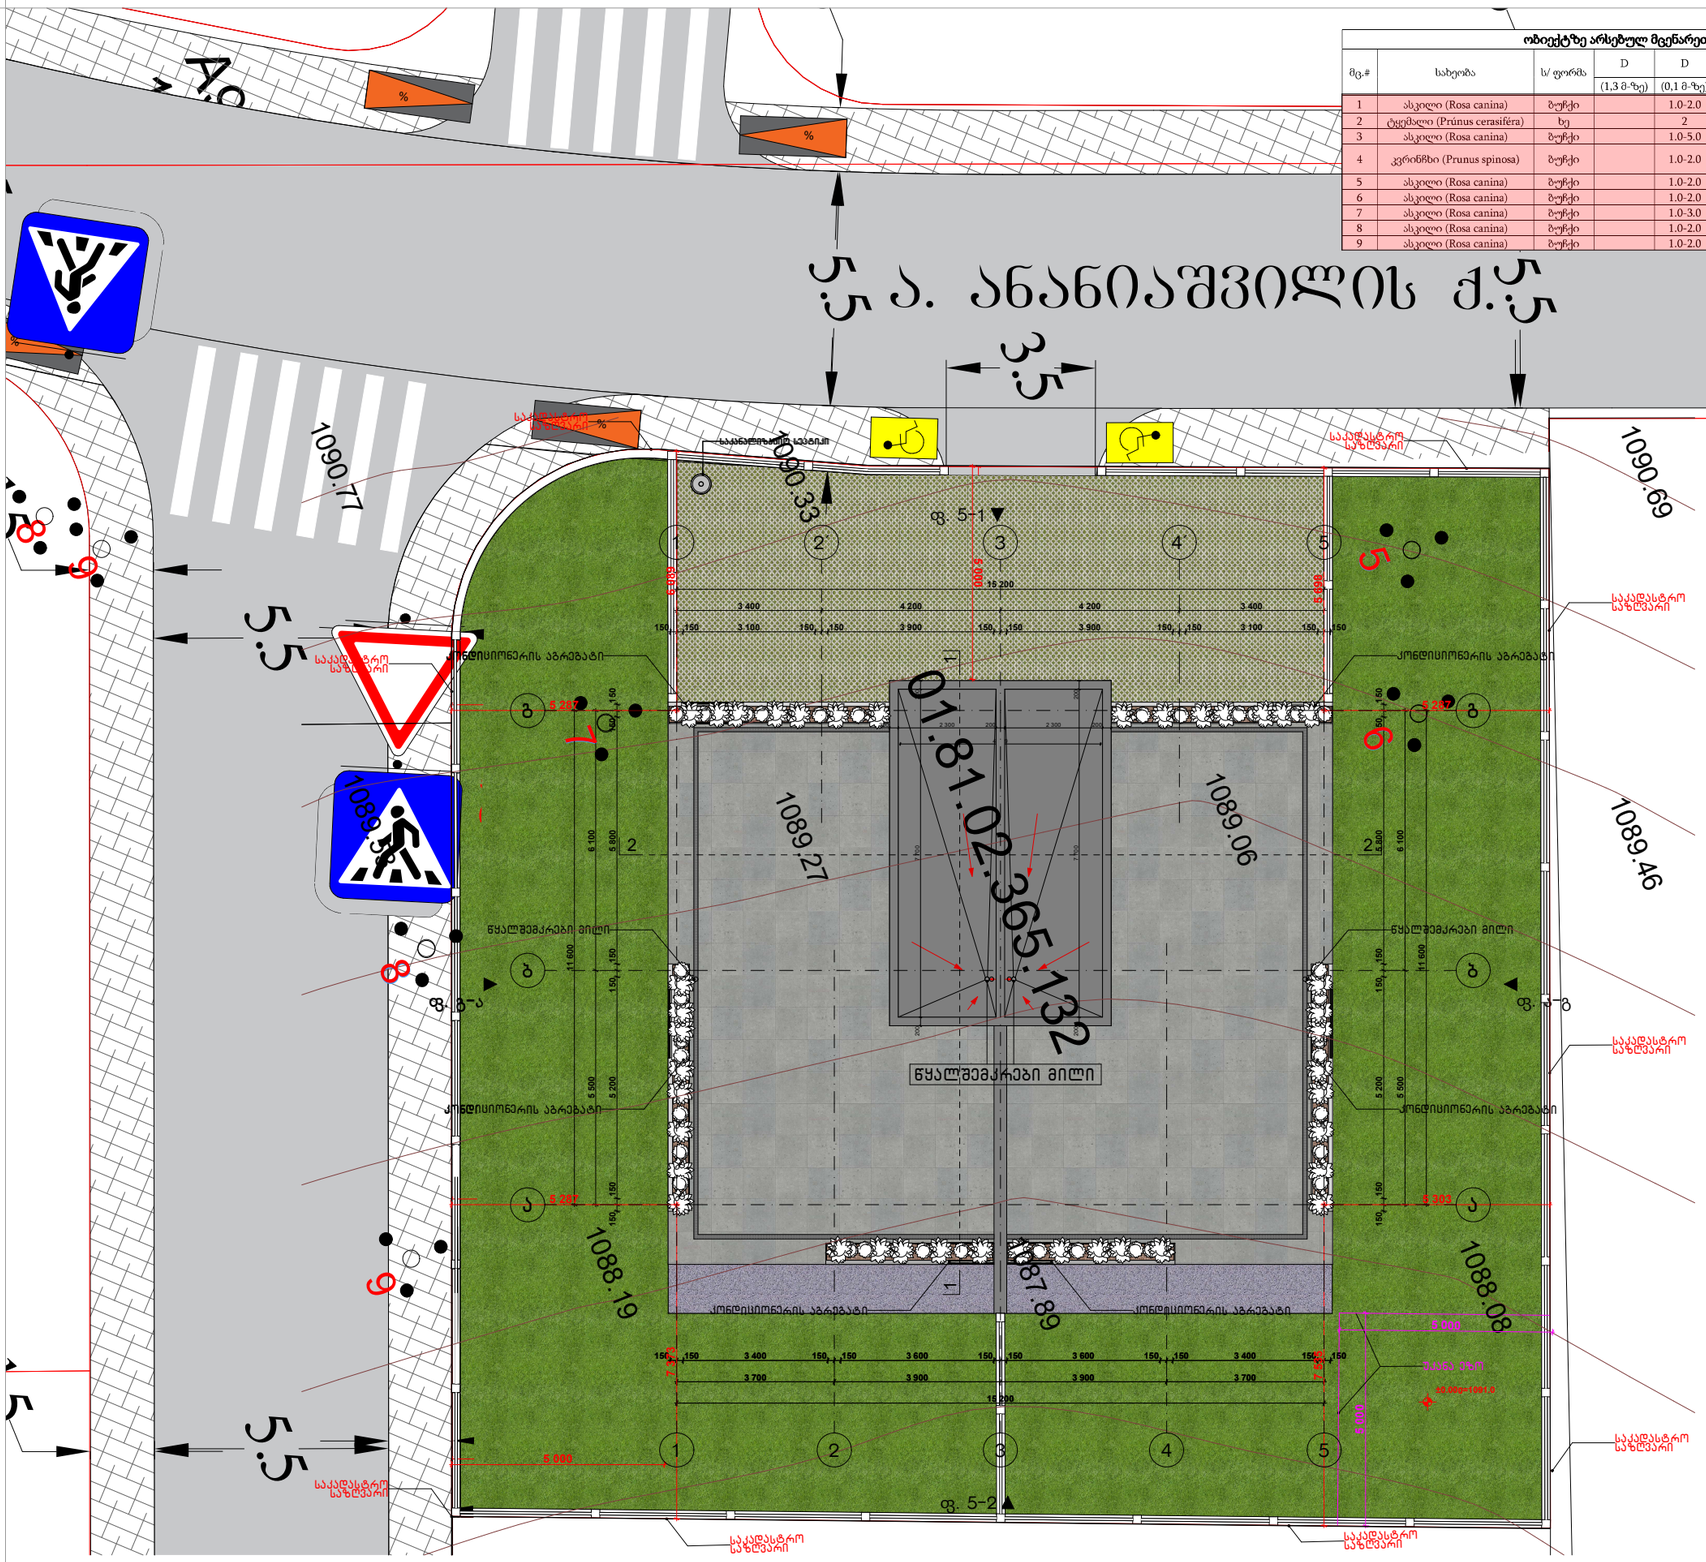

ობიექტზე არსებულ მცენარეთა დახასიათება

მც.#	სახეობა	ს/ ფორმა	D (1,3 მ-ზე)	D (0,1 მ-ზე)	მცენარის ზოგადი მდგომარეობა	შენიშვნა
1	ასკილი (Rosa canina)	ბუჩქი		1.0-2.0	ჯანსაღი	ხილ.-კენკროვანი
2	ტყემალი (Prúnus cerasifera)	ხე		2	ჯანსაღი	ასკილში, ხილ.-კენკროვანი
3	ასკილი (Rosa canina)	ბუჩქი		1.0-5.0	ჯანსაღი	დიდი ჯგუფი, ხილ.-კენკროვანი
4	კვრინჩხი (Prunus spinosa)	ბუჩქი		1.0-2.0	ჯანსაღი	ჯგუფი, ქუჩამდებარეა გადარგვა/გასარეთას
5	ასკილი (Rosa canina)	ბუჩქი		1.0-2.0	ჯანსაღი	ხილ.-კენკროვანი
6	ასკილი (Rosa canina)	ბუჩქი		1.0-2.0	ჯანსაღი	ხილ.-კენკროვანი
7	ასკილი (Rosa canina)	ბუჩქი		1.0-3.0	ჯანსაღი	დიდი ჯგუფი, ხილ.-კენკროვანი
8	ასკილი (Rosa canina)	ბუჩქი		1.0-2.0	ჯანსაღი	დიდი ჯგუფი, ხილ.-კენკროვანი
9	ასკილი (Rosa canina)	ბუჩქი		1.0-2.0	ჯანსაღი	ხილ.-კენკროვანი

- - - - - - ბანაშენიანების რეგულირების წითელი ხაზი

——— უკანა ეზო

——— საკადასტრო საზღვარი

ბუჩქი

მთ.არქიტექტორი	მარიამ ბოგოძე
ხელმძღვანელი	
კონსტრუქტორი	
N41 სპეციალისტი	

ნახაზის დასახელება	გენგეგმა
სართული	
ნიშნული	
შენიშვნა	



მისამართი: ქალაქი თბილისი, სოფელი ტაბახმელა, არჯევან ანანიაშვილის ქუჩა

მას შ.	1:100
ფორმატი	A3
თარიღი	