
ნახაზის დასახელება	ჭრილი 1-1
ნახაზის ტიპი	არქიტექტურული
ნახაზის ნომერი	
პროექტის ეტაპი	

მასშტაბი	1:100
ფორმატი	A3
ფურცლების რაოდენობა	



განაშენიანების რეგულირების გეგმა
მიწის ნაკვეთის მისამართი: ქ. თბილისი, ისანი-სამგორის რაიონი, ვაკის ველის მე-6 მკრ., ნაკვ. №6-ის ტერიტორია

ნახაზის დასახელება	ჭრილი 1-1
ნახაზის ტიპი	არქიტექტურული
ნახაზის ნომერი	
პროექტის ეტაპი	

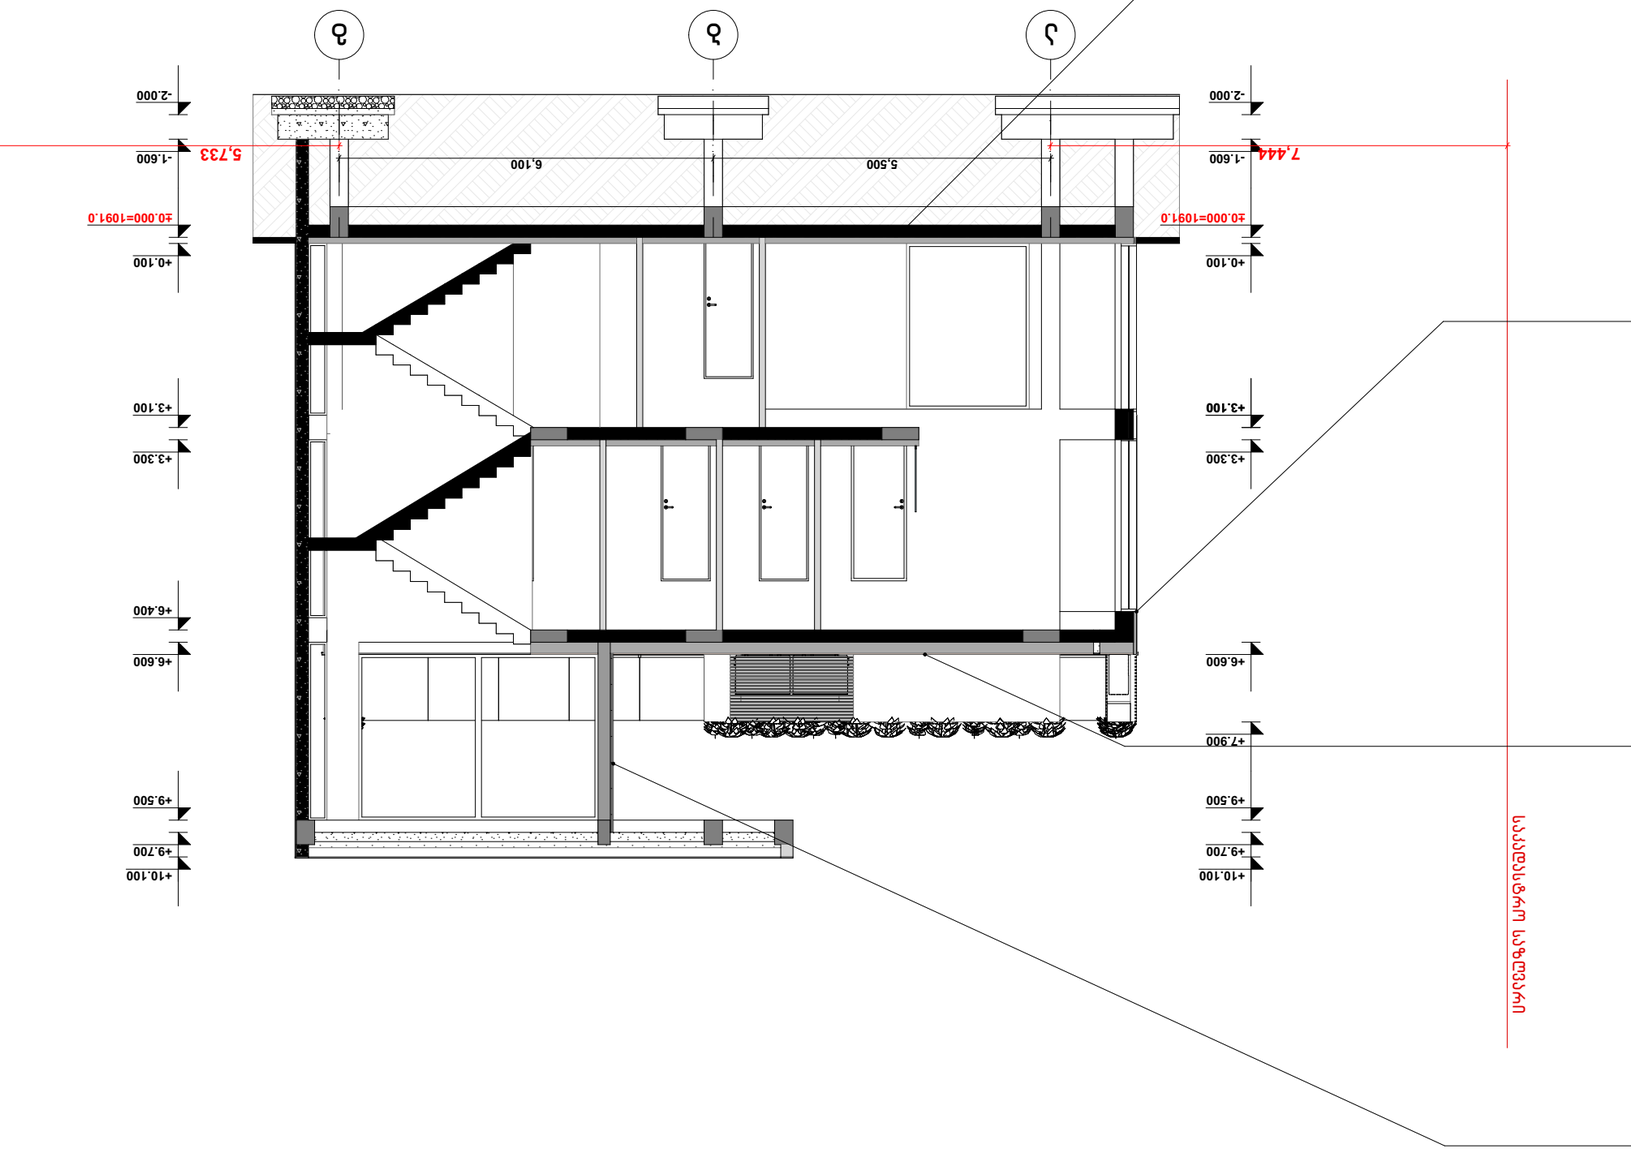

საკვლევი ნაკვეთი

ნახაზის დასახელება	ჭრილი 1-1
ნახაზის ტიპი	არქიტექტურული
ნახაზის ნომერი	
პროექტის ეტაპი	

ნახაზის დასახელება	ჭრილი 1-1
ნახაზის ტიპი	არქიტექტურული
ნახაზის ნომერი	
პროექტის ეტაპი	

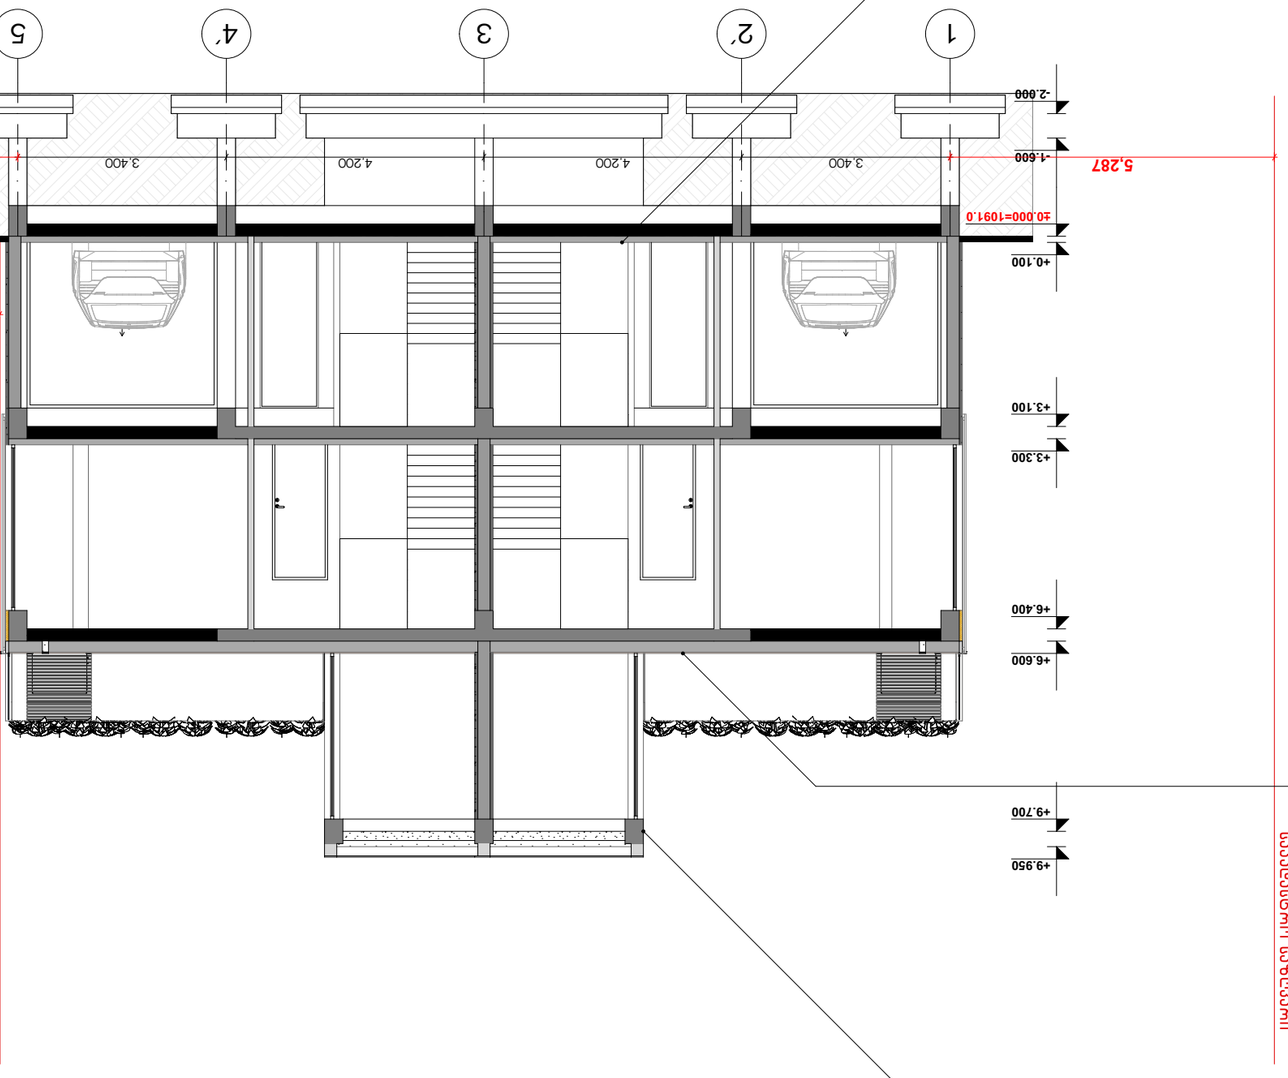


სპეციფიკაცია

1	ქვიშა ნატეხოვანი	20.0	0.230	0.908	მ3	350
2	ბეტონის ფილა	0.5	1.100	0.005	მეტრი	1400
3	ცემენტ-ქვიშის ტაშტი	5.0	0.030	1.667	მეტრი	25
4	ბეტონის ფილა	0.2	1.100	0.002	მეტრი	1400
5	ცემენტ-ქვიშის ტაშტი	0.3	1.400	0.002	მეტრი	2000

Outside

Inside

1 2 3 4 5

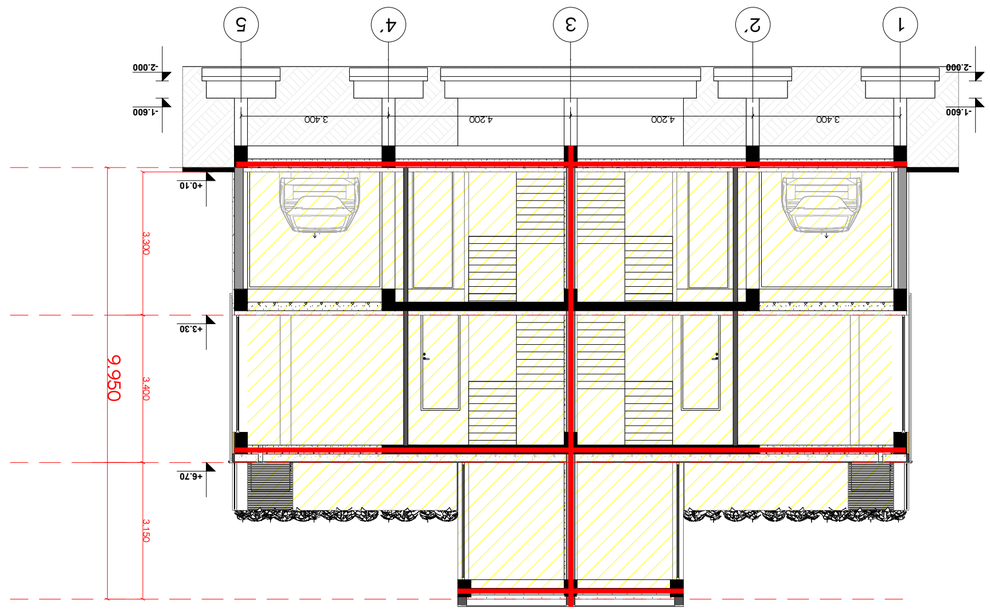








