საქართველო

ქალაქი თბილისი, ვაკის რაიონის ქუჩა №22 ორსართულიანებულების დანაშენებულების სა/კ 19 01.31.1855.188 მიწის საკვლევ ტერიტორიული

გეგმა

პირობითი აღნიშვნები

WGS 1984 -ის კოორდინატთა სისტემები UTM პროექცია

ს.ს. შენობა	საზღვარი	ბორდიური	ბეტონი
ა.შ. შენობა	ბეტონის ხის ღობე	ხიდი	ხვრელი
ფ	ქვის ქედი	წყალგაყვანილობა	
წყალგაყვანილობა	ელექტრო	ქარი	
წყალგაყვანილობა	ტელეფონი	ქარი	
შენობა	ტელეფონი	ქარი	
საბანკეტო ქვაფენილი	ტელეფონი	საბანკეტო	
ხე	ხე	ხე	
ხე	ხე	ხე	

შენიშვნები 1) ნაკვეთის საზღვარი (თუ იგი არის ნახაზზე) მითითებულია ფიქსირების მიერ

LTD "BMG GROUP"
14 Saritsva St. Tbilisi, Georgia

პასუხისმგებელი დეპარტამენტი	ს. ბასილაძე
აზომა	რ. ციტელაური
დაამოწმა	რ. ციტელაური
დამტკიცა	

მასშტაბი 1:500 22.06.2021

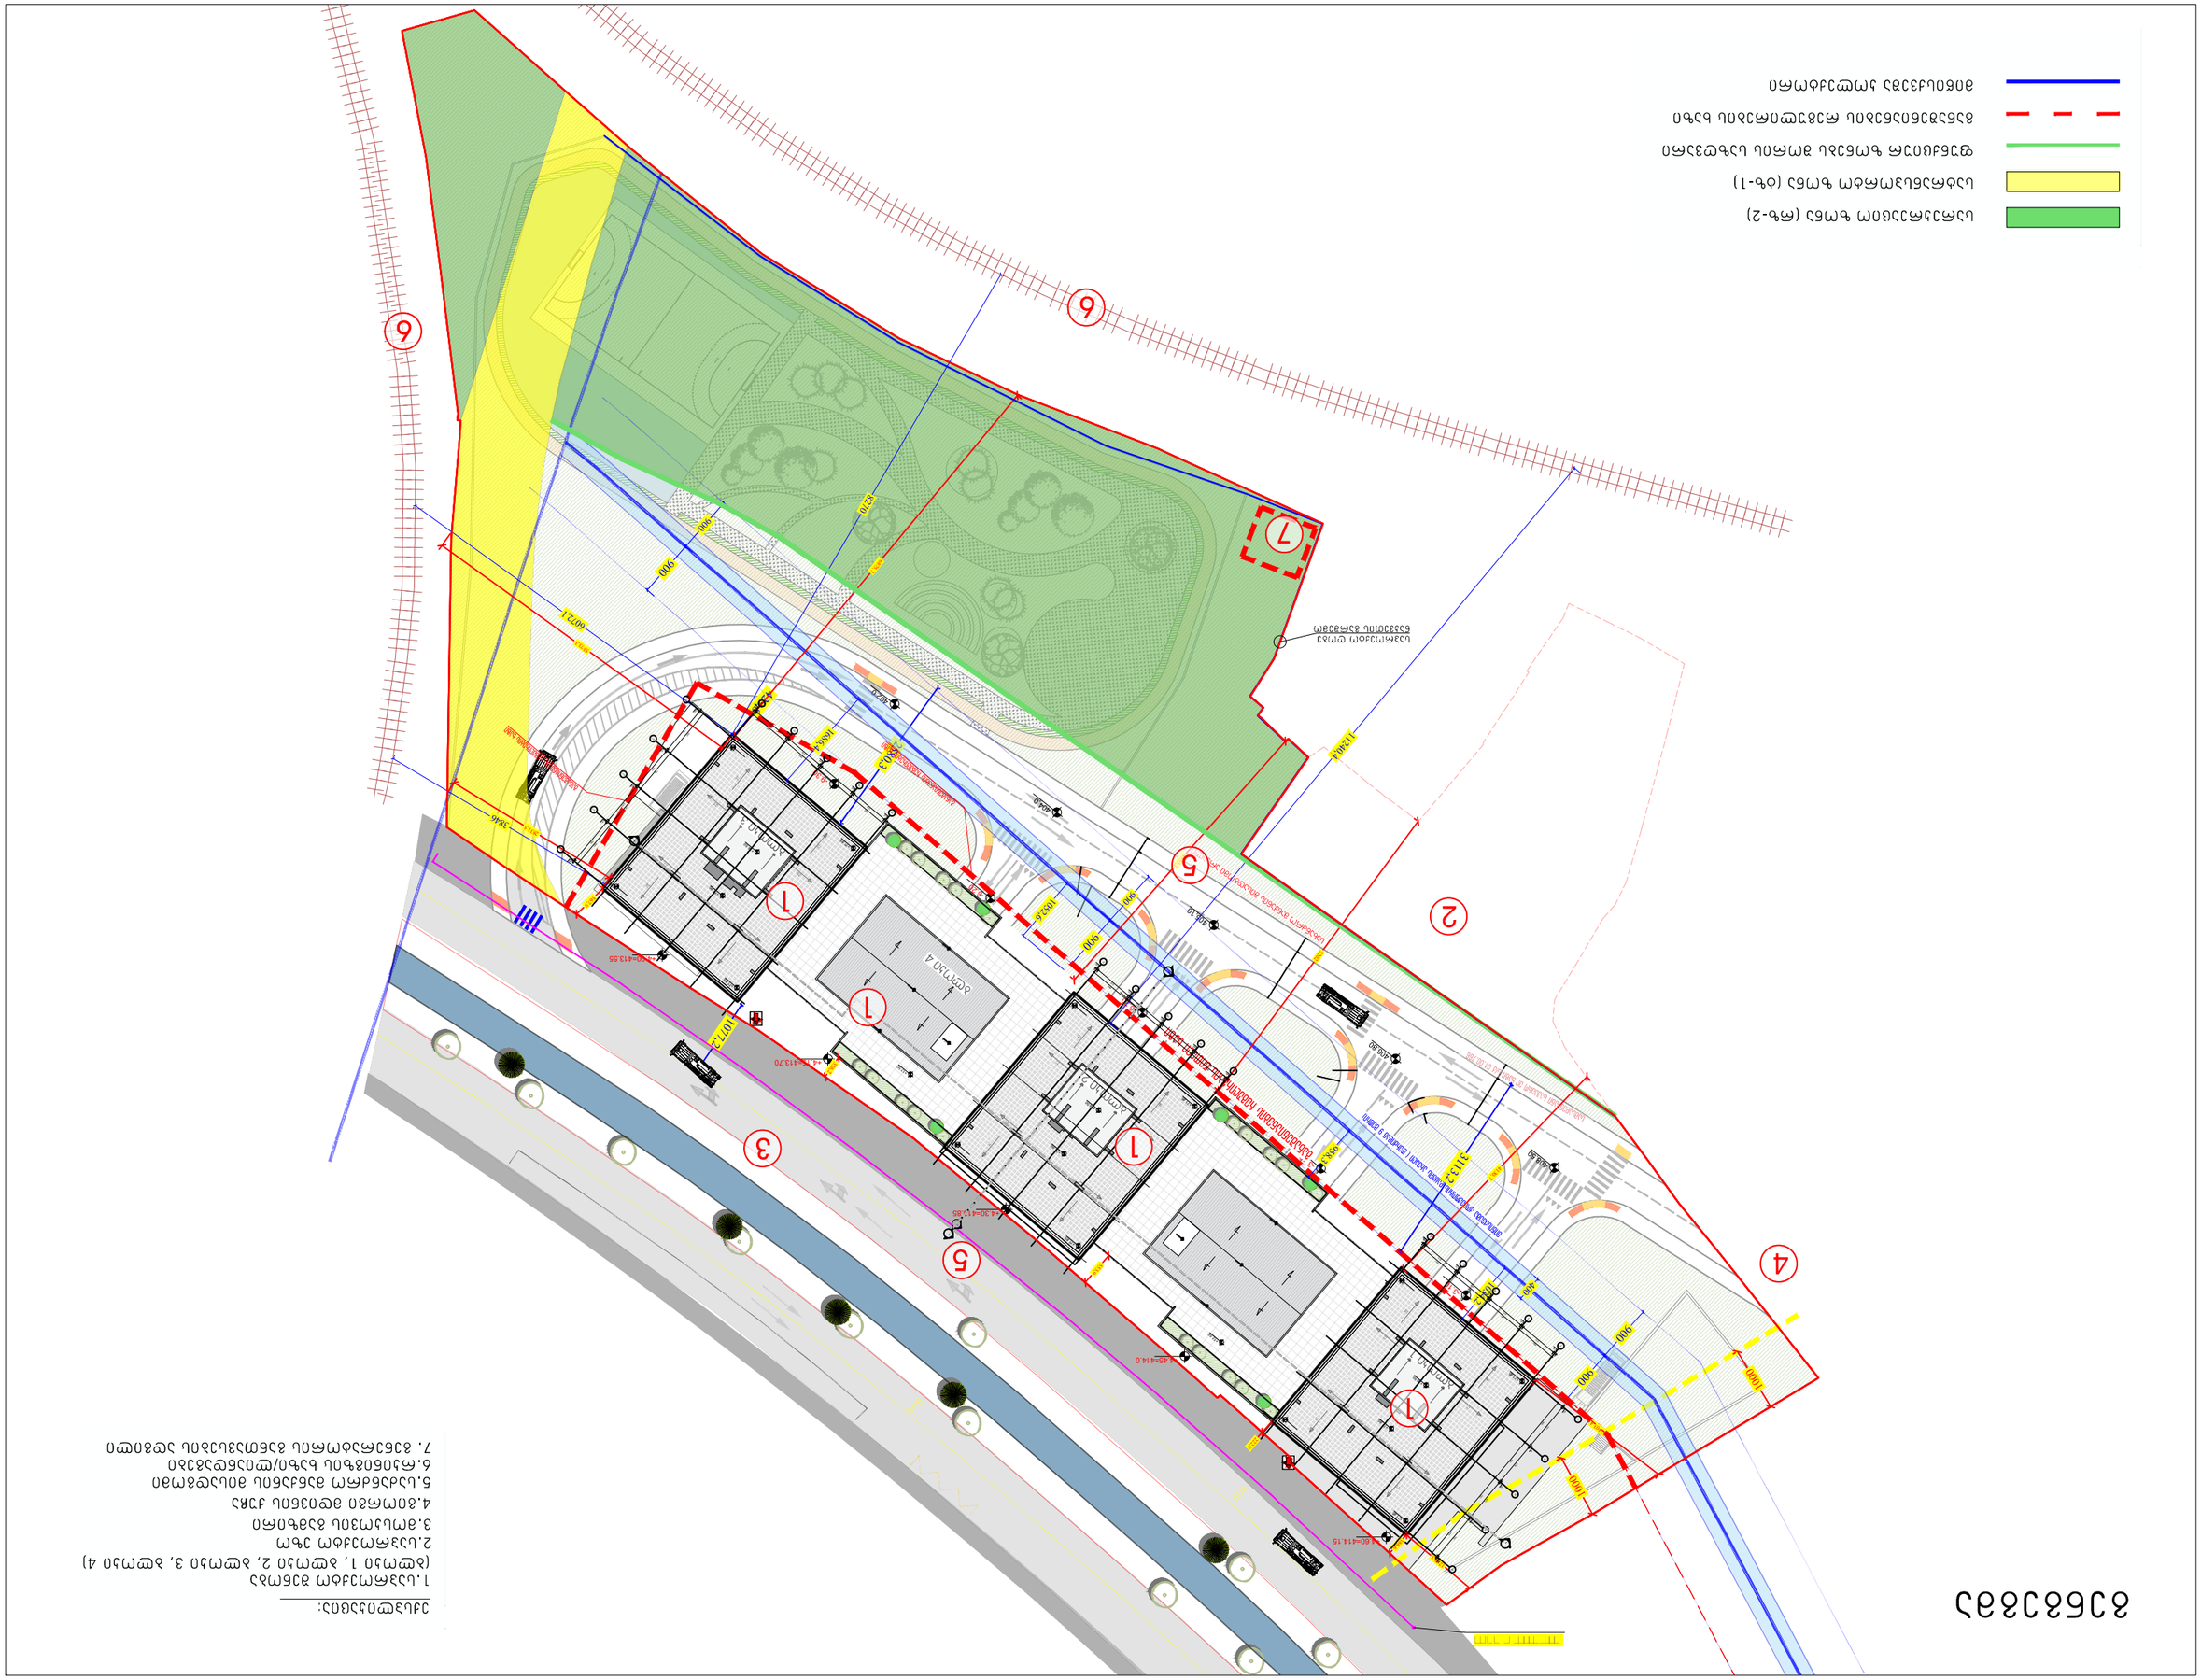
ОПТ ТПТТ С ТПТ
1.45=14.0
1.60=14.15
1.30=14.55
1.44=13.70
1.30=14.55
1.45=14.0
1.60=14.15