ჭრილი 1-1

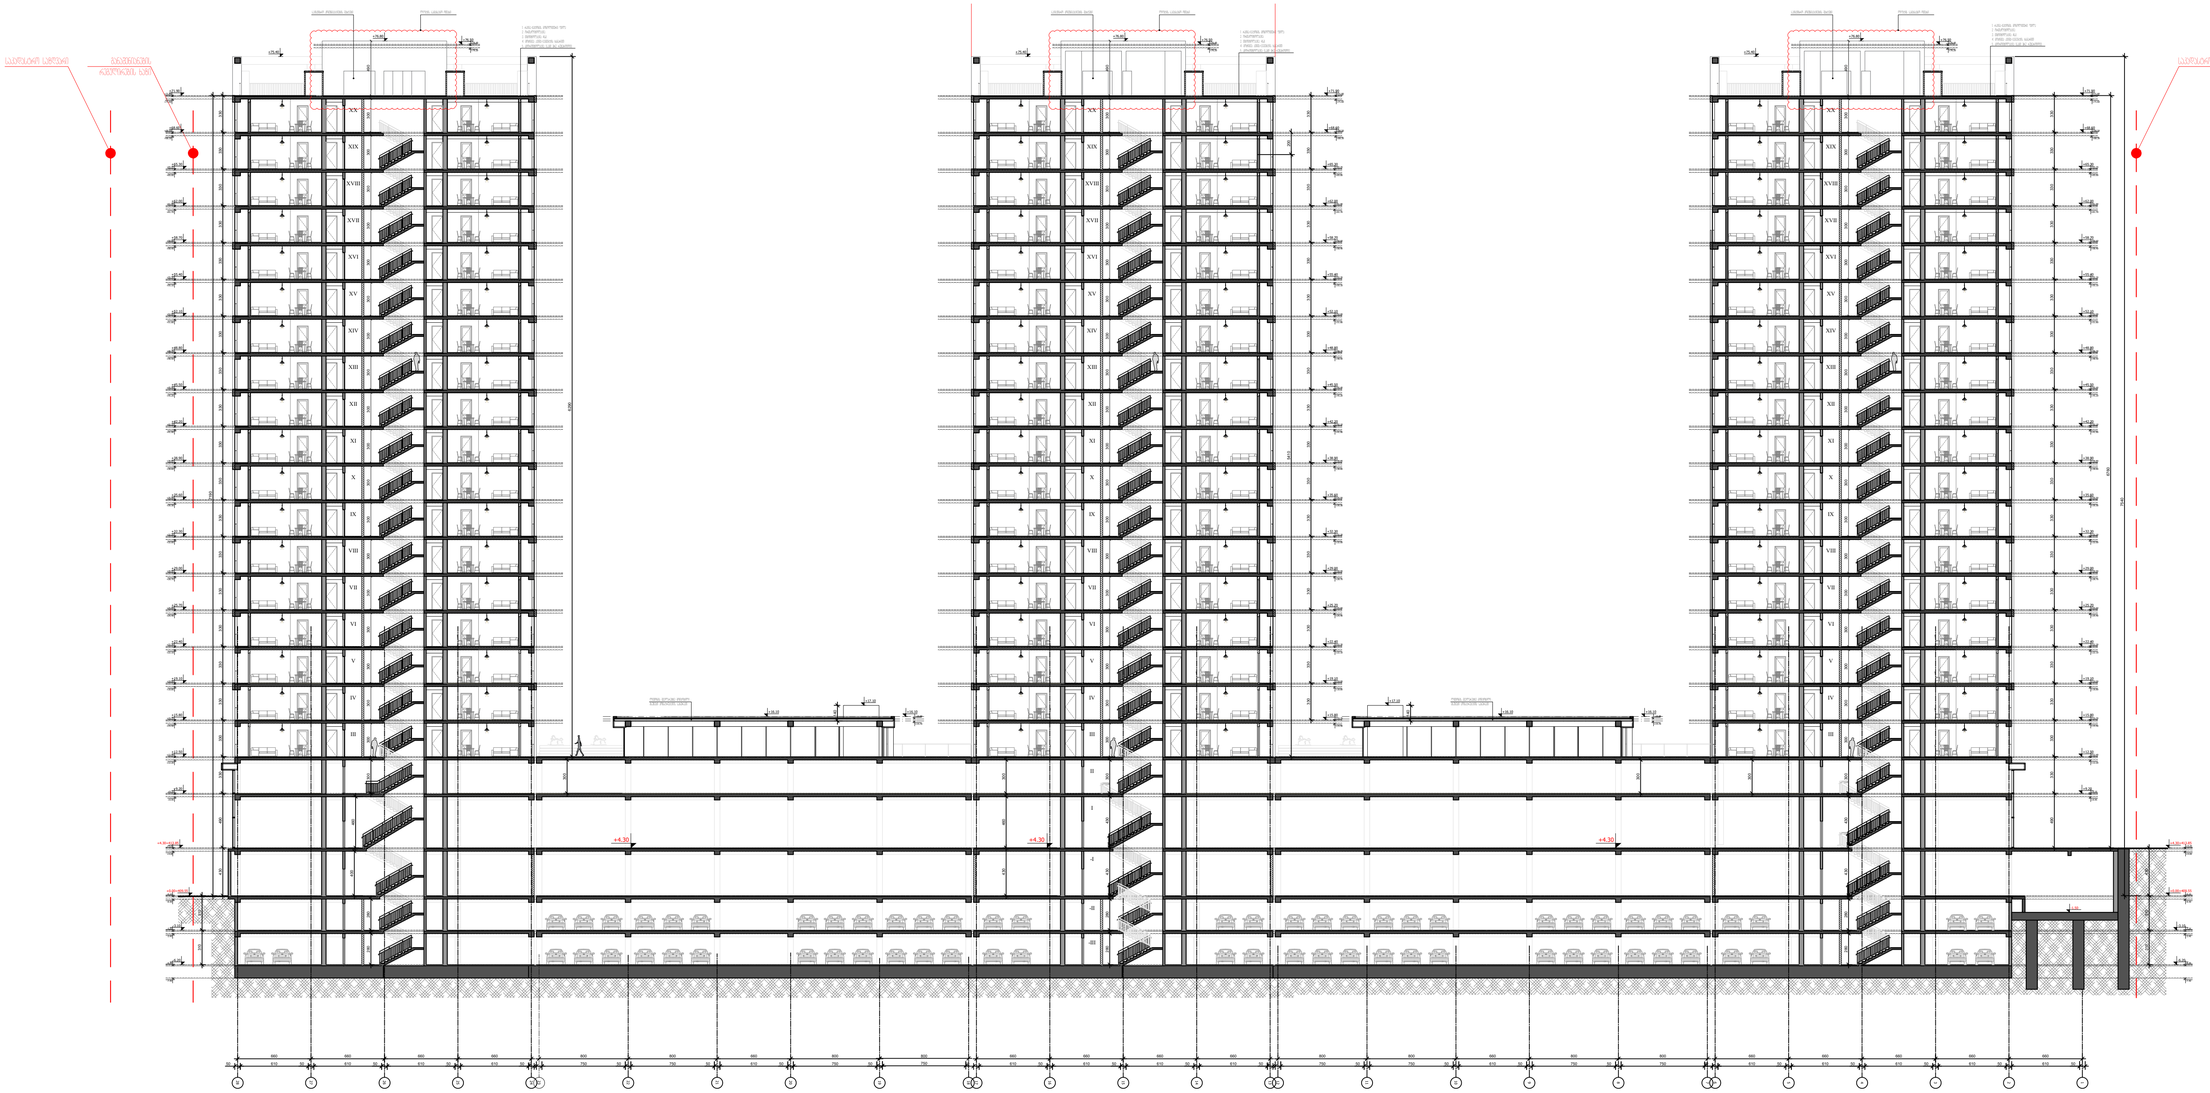

M ARCHITECTURE

შპს არქიტექტორ მ.ქ.ბაქრაძის, საბურთალო, ქ.34
ტელ.: +(995 32) 2 24 34
ელ-ფოსტა: info_ma@yahoo.com

Legal address: Pekinis str.#34, Saburtalo, Tbilisi, Georgia

E-mail:info_ma@yahoo.com

მრავალფუნქციური ბინა/ოფისი/კომერციული (აპარტამენტები, საოფისე ნაწილი, პარკინგი)

Multifunctional Building (Residential, Office, Commercial)

ქ. თბილისი, მოსკოვის გამზ.

PROJECT ADDRESS:
MOSCOW AVE, TBILISI

შპს ABSO

CLIENT
LTD ABSO

ტექნიკური მონაცემები:

1. ნაგებობის ზომები მოცემულია აქსონომეტრიულ ნახატებზე
2. ნახატის მასშტაბი ცალსახად არ განსაზღვრავს ობიექტის ზომებს. ზომები აღებულია მხოლოდ ელექტრონული ვერსიიდან
3. შესრულების პროცესში ზომების შეცვლის შემთხვევაში, ცვლილებები შეტანილ უნდა იქნეს ყველა ნახატში

ვიზუალური მონაცემები:

KEY PLAN



1	თარიღი	ვერსია
2	თარიღი 1 DATE 1	
3	თარიღი 2 DATE 2	
4	თარიღი 3 DATE 3	

ბეჭდვის: 04.05.2022

CAD DWG FILE: AUTOCAD

შესრულება:
ISSUE: გ.გ G.G

შემოწმება:
CHECKED: რ.ხ R.KH

საავტორო უფლებები:
COPYRIGHT: შპს „მ არქიტექტორ მ.ქ.ბაქრაძის“
LTD M ARCHITECTURE

ნახაზის დასახელება
TITLE
ჭრილი 1-1

ნ-300

A3

ჭრილი 2-2

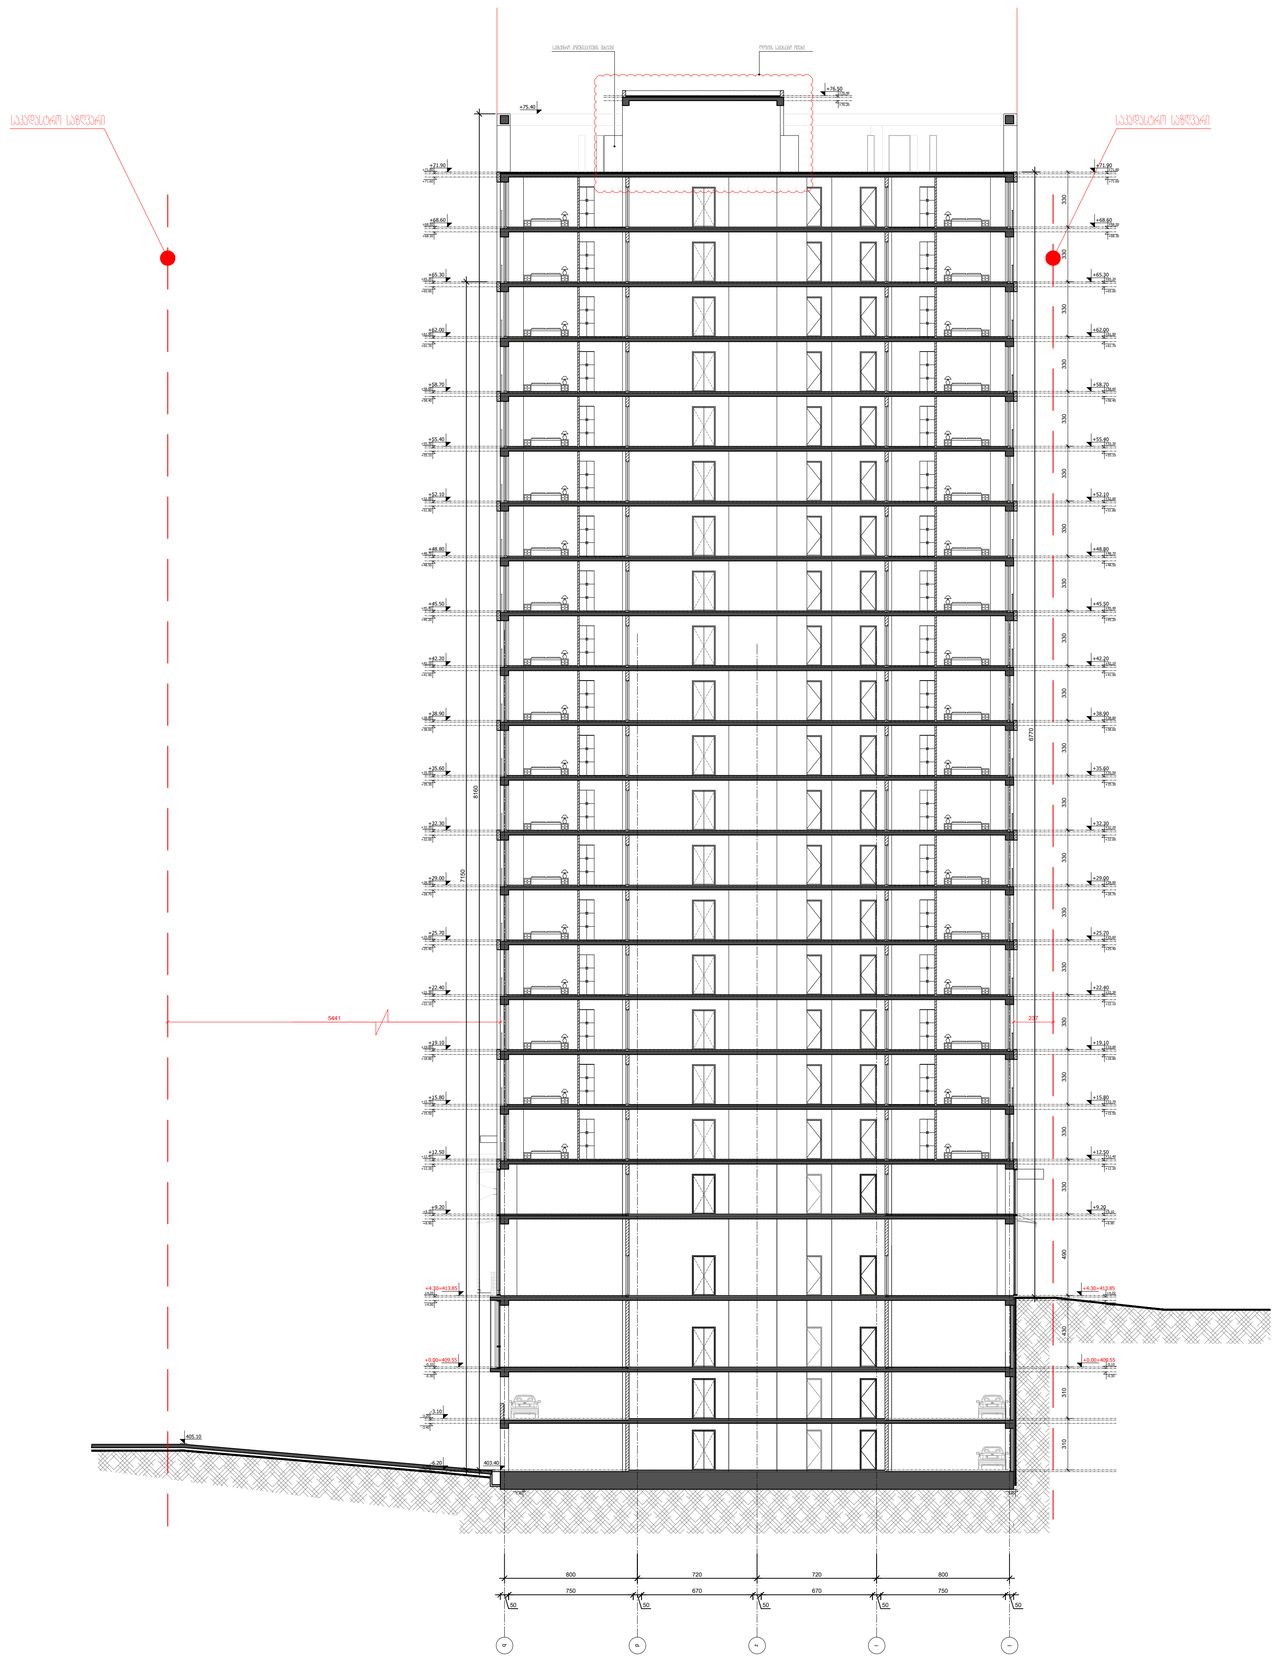

M ARCHITECTURE

წნამაღლური მის.პეკინის ქ.#34, საბურთალო, საქართველო, 0159,ტელ. (+ 995)

ელ-ფოსტა: info_ma@yahoo.com

Legal address: Pekinis str.#34, Saburtalo, Tbilisi, Georgia

E-mail:info_ma@yahoo.com

მრავალფუნქციური ბინა"(საცხოვრებელი, საოფისე,კომერციული)

Multifunctional Building (Residential, Office, Commercial)

პროექტის მის.ქ.მოსკოვის

ქ. თბილისის, ბინა №1(ზრ.), 832ჩა(ფრ)

PROJECT ADDRESS:

MOSCOW AVE, TBILISI

დამკვეთი: შპს ,,ABSO"

CLIENT: LTD ABSO

შენიშვნები:

1. ნებისმიერ ზომებს მოწმებულება ადგილზე!
2. ნებისმიერ ცვლილებას შესრულებამდე შეათანხმეთ ავტორთან!
3. ნებისმიერ ზომებს, ასოციაციას!

ავტორების ნიშნები:

1	თარიღი	ხელი
2	თარიღი 1 DATE 1	
3	თარიღი 2 DATE 2	
4	თარიღი 3 DATE 3	

ბეჭდვის: 04.05.2022

CAD DWG FILE: AUTOCAD

შეასრულა: G.G

შეამოწმა: R.KH

საავტორო უფლებები: "შპს M არქიტექტურა" LTD M ARCHITECTURE

სათაური: ჭრილები 2-2

ა-301

A3

KEY PLAN

