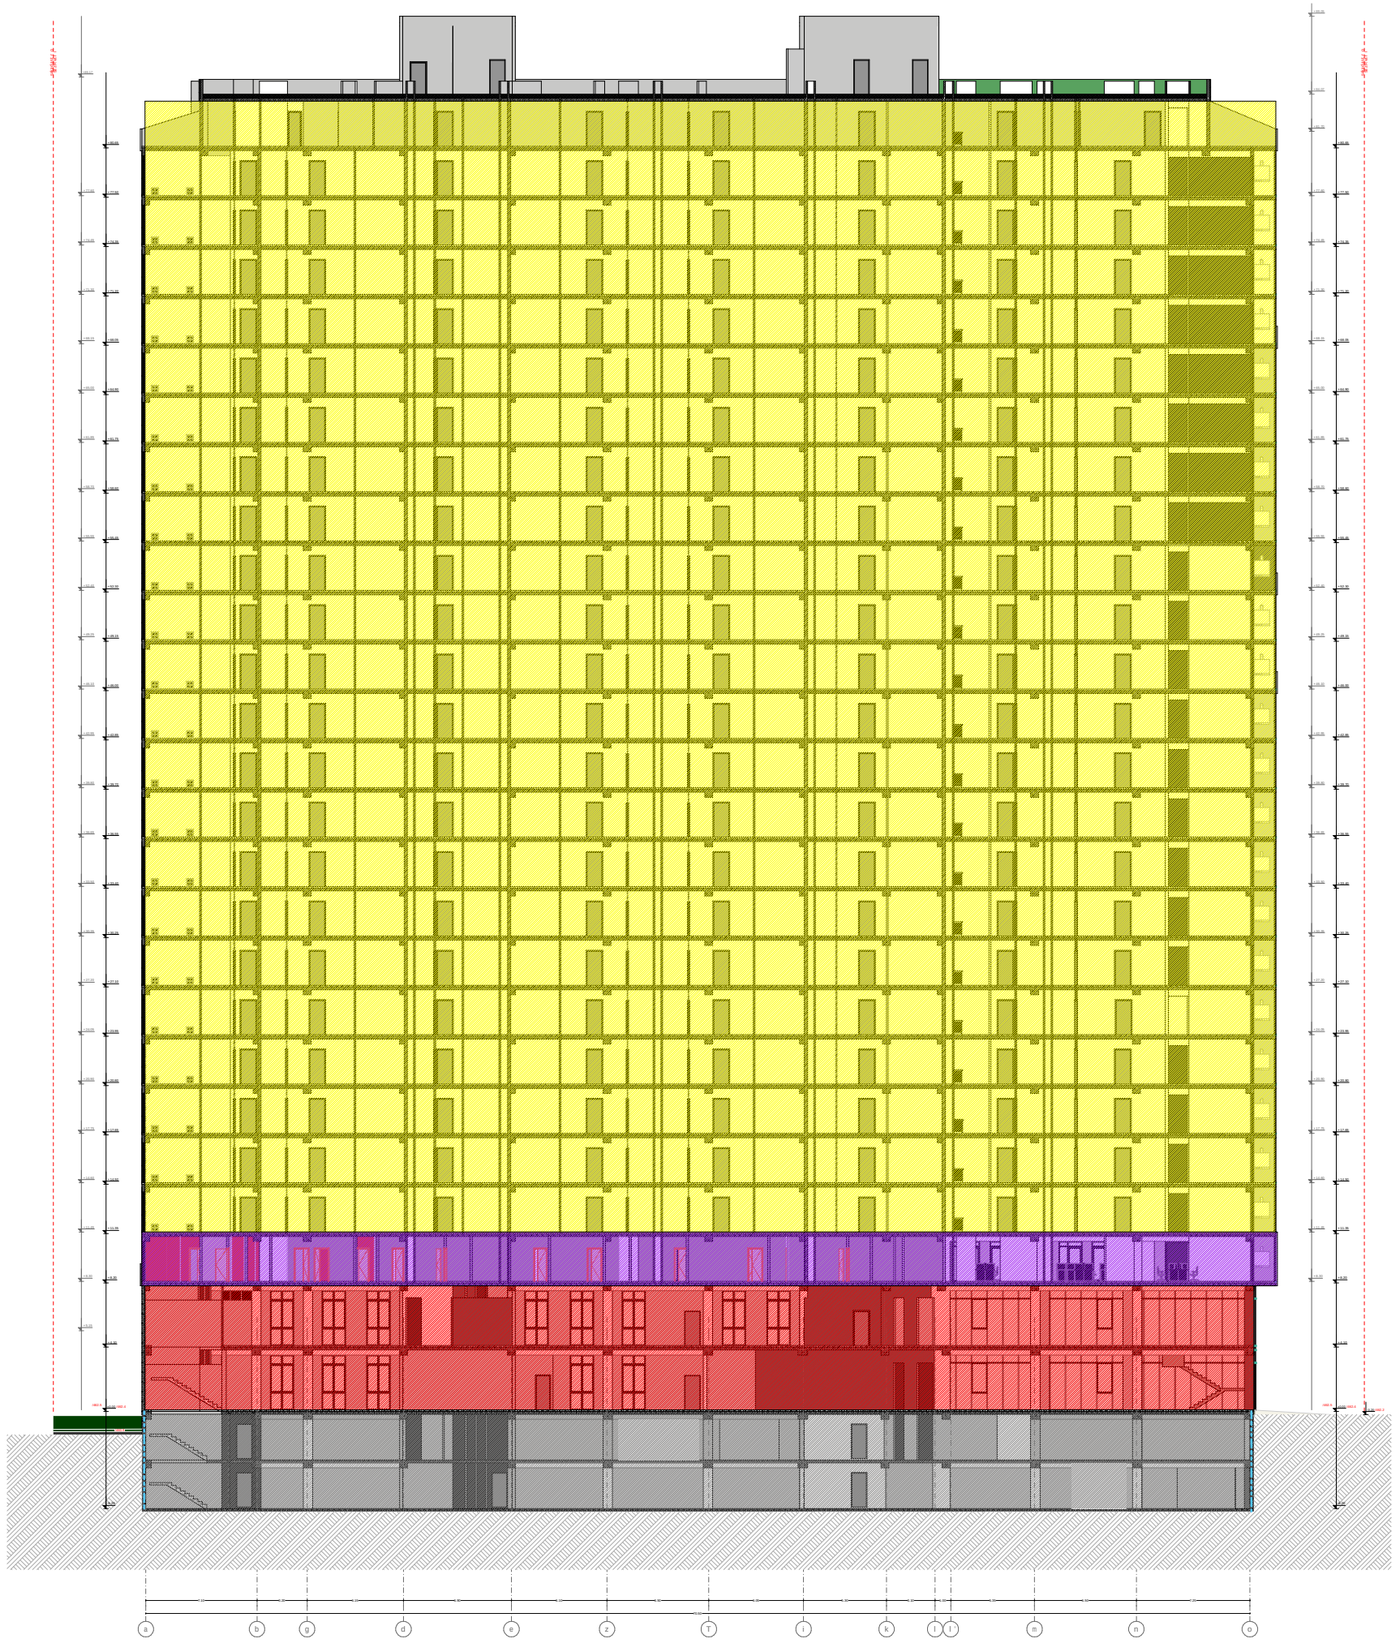


xelSekruleba #

pirobiTi aRniSvnebi

- RerZis xazi
- sakadastro sazRvari
- Wrilis xazi
- blokis kedeli
- gaZlierebuli betonis kedeli-sveti
- gaTboba-kondicirebis adgili
- misawvdomi svlagezi
- gasasvlelamde misadgomi manZili
- sc-2 / d.d.2 — dakavebulobis jgufi (qvejgufi) / dakavebulobis datviriTva
- b. #6 / 38.2 — 42.2 / 4.0 — saerTo farTi / sazafxulo farTi
- farTobi Sida konturze binis #
- Riobi filaSi
- kedlis cecxlmedegoba (erTsaaTiani)
- kedlis cecxlmedegoba (orsaaTiani)
- sacxovrebeli dakavebuloba
- sadarbazo
- grunti
- mwvane safari
- cxaura tipis mopirkeTeba (gamWoli)
- struqturuli zedapiris niSnuli
- CrdiloeTis aRniSvna

შპს "ფლექს არქიტექტურა"
404920216
FLEX ARCHITECTURE

FLEX ARCHITECTURE

S.p.s. "fleqs arqiteqtura"

Tanamdeboba	gvari	xelmowera
direqtori	i. maziaSvili	
proeqtis avtori	i. maziaSvili	


damkveTi: S.p.s „k3 Taueri"

proeqtis saxelwodeba:
mravalbiniani sacxovrebeli saxli

misamarTi:
q. Tbilisi d. guramiSvilis 64

masStabi	TariRi	naxazis dasaxeleba
1:100		


stadia	furceli	furclebi
arq. nawili		

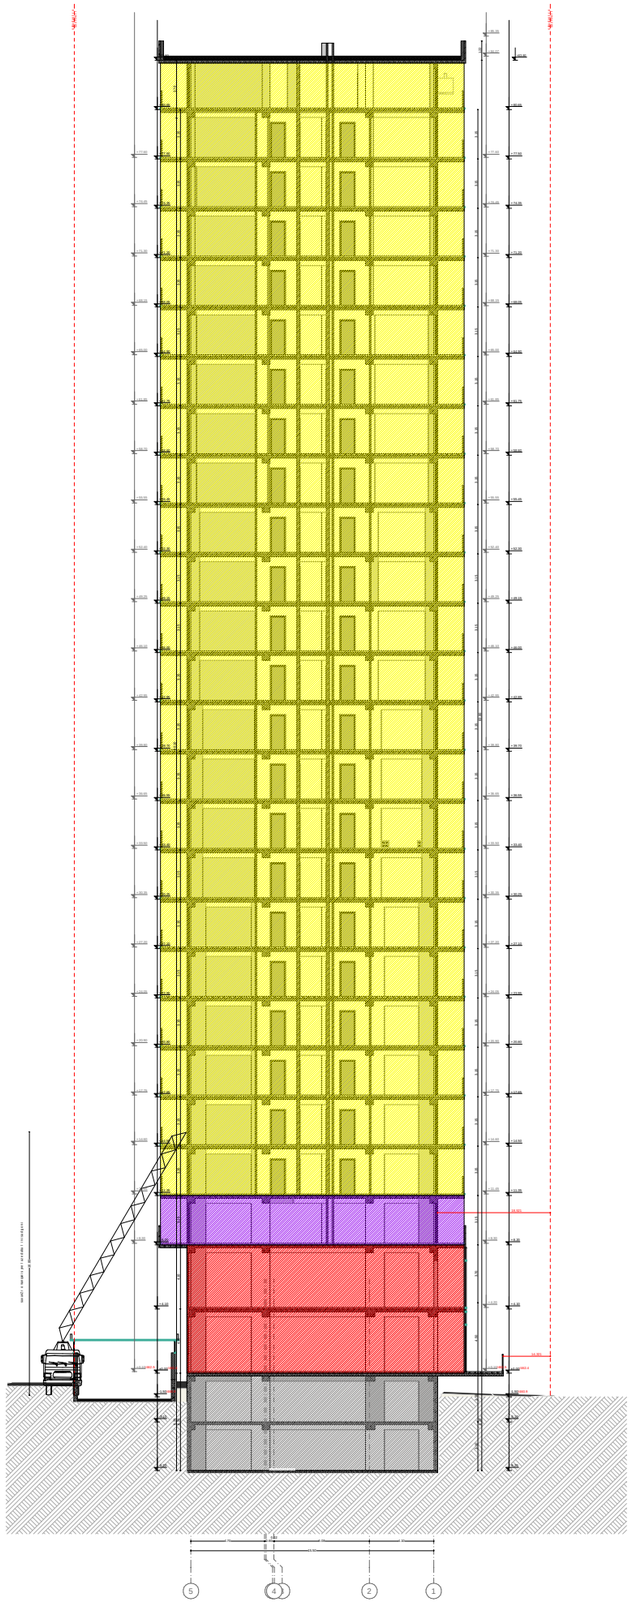

xel Sekruleba #	

pirobiTi aRniSvnebi

- RerZis xazi
- sakadastro sazRvari
- Wrilis xazi
- blokis kedeli
- gaZlierebuli betonis kedeli-sveti
- gaTboba-kondicirebis adgili
- misawvdomi svlagezi
- gasasvlelamde misadgomi manZili
- sc-2 / d.d.2 — dakavebulobis jgufi (qvejgufi) / dakavebulobis datvirTva
- b. #6 / 38.2 | 42.2 / 4.0 — saerTo farTi / sazafxulo farTi
- farTobi Sida konturze
- binis #
- Riobi filaSi
- kedlis cecxlmedegoba (erTsaaTiani)
- kedlis cecxlmedegoba (orsaaTiani)
- sacxovrebeli dakavebuloba
- sadarbazo
- grunti
- mwvane safari
- cxaura tipis mopirkeTeba (gamWoli)
- struqturuli zedapiris niSnuli
- CrdiloeTis aRniSvna

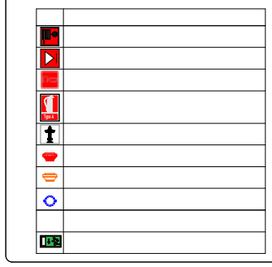

შპს "ფლექს არქიტექტურა"
404920216
FLEX ARCHITECTURE

FLEX ARCHITECTURE

S.p.s. "fleqs arqiteqtura"		
Tanamdeboba	gvari	xelmowera
direqtori	i. maziaSvili	
proeqtis avtori	i. maziaSvili	

damkveTi: S.p.s „k3 Taueri"


proeqtis saxelwodeba:
mravalbiniani sacxovrebeli saxli

misamarTi:
q. Tbilisi d. guramiSvilis 64

masStabi	TariRi	naxazis dasaxeleba
1:100		

stadia	furceli	furclebi
arq. nawili		

W r i l i 1-1
m. 1:100

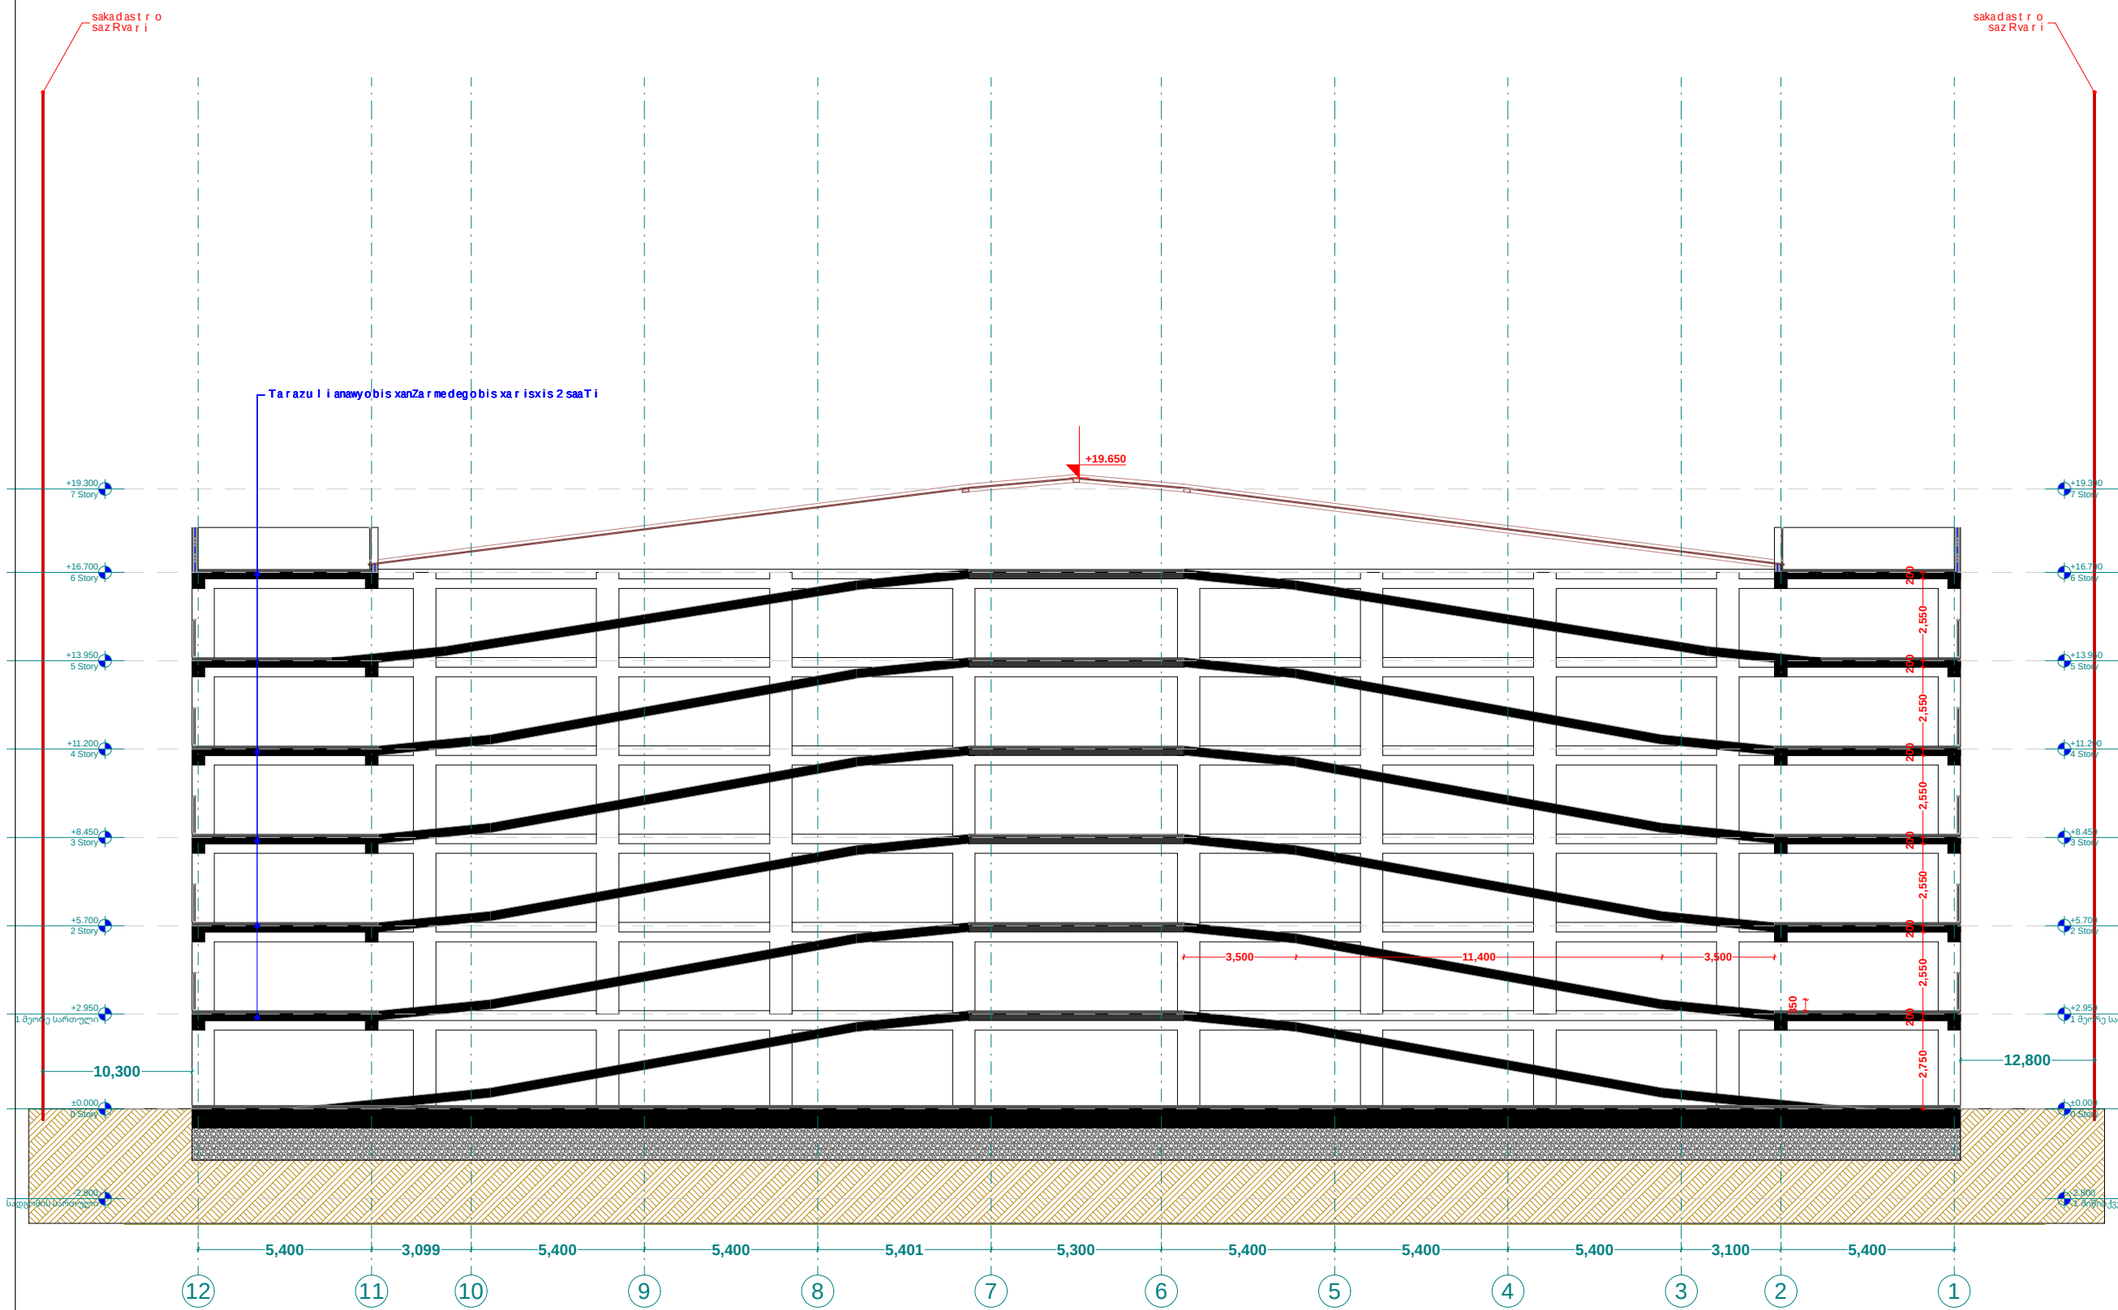

xel Sekruleba #

p i r o b i T i aRniSvnebi

- RerZis xazi
- sakadast r o sazRvar i
- W r i l i s xazi
- b l o k i s kedel i
- gaZ l i erebul i bet o nis kedel i-sveti
- gaTboba-kondicirebis adgil i
- misawvdomi sv l a gezi
- gasasv l elamde misadgomi manZi l i
- dakavebul obis jgufi (qvejgufi)
- dakavebul obis dat v ir T va
- binis tipi (misawvdomoba)
- saer T o far T i
- sazafxul o far T i
- far T obi Sida konturze
- binis #

sc-2	
d.d. 2	
"b" tipi	
b. #6	42.2
38.2	4.0

- R i obi fil a Si
- ked l is cecx l medegoba (er T saa T iani)
- ked l is cecx l medegoba (or saa T iani)
- sacxovrebel i dakavebul oba
- sadarbazo
- grunti
- mwvane safari
- cxaura tipis mopirkeTeba (gaml l o l i)
- struqturul i zedapiris niSnul i
- C r d i l oeTis aRniSvna

	simbol os saxel wodeba
	saxanZ r o mi l dgar i
	saxanZ r o ganyo f i l ebasTan kavSi r i s sistema
	sagangebo x novani gangaSis sakomunikacio sistema
	xe l is cecx l maqr i
	saxanZ r o-sanaSve l o sansaxur i s mier gamosayenebe l i misaer Tebe l i - hidranti
	kvan l i savtomatur i aRmoCeni
	kvan l i zemoreagi r emauwyebe l i
	avt o saXef i
	saxanZ r o gangaSis xe l i T sanaR Tvai k o l o f i
	gasasv l e l i

შპს "ფლექს არქიტექტურა"
404920216
FLEX
ARCHITECTURE

FLEX
ARCHITECTURE


S.p.s. "f l eqs arqi teqtura"		
Tanamdeboba	gvari	xe l mowera
direqt o r i	i. maziaSvi l i	
proeqt is avt o r i	i. maziaSvi l i	

damkveT i:	S.p.s „k sami Tauer"
proeqt is saxe l wodeba:	avt o sadgomis Senoba
misamar T i:	gurami Svi l is gamz. #64 s.k 01.12.01.005.625

masSt a bi	T a r i Ri	naxazis dasaxe l eba
1:100		

st a dia	furce l i	furc l ebi
arq. nawi l i		

W r i l i 1-1
m. 1:100

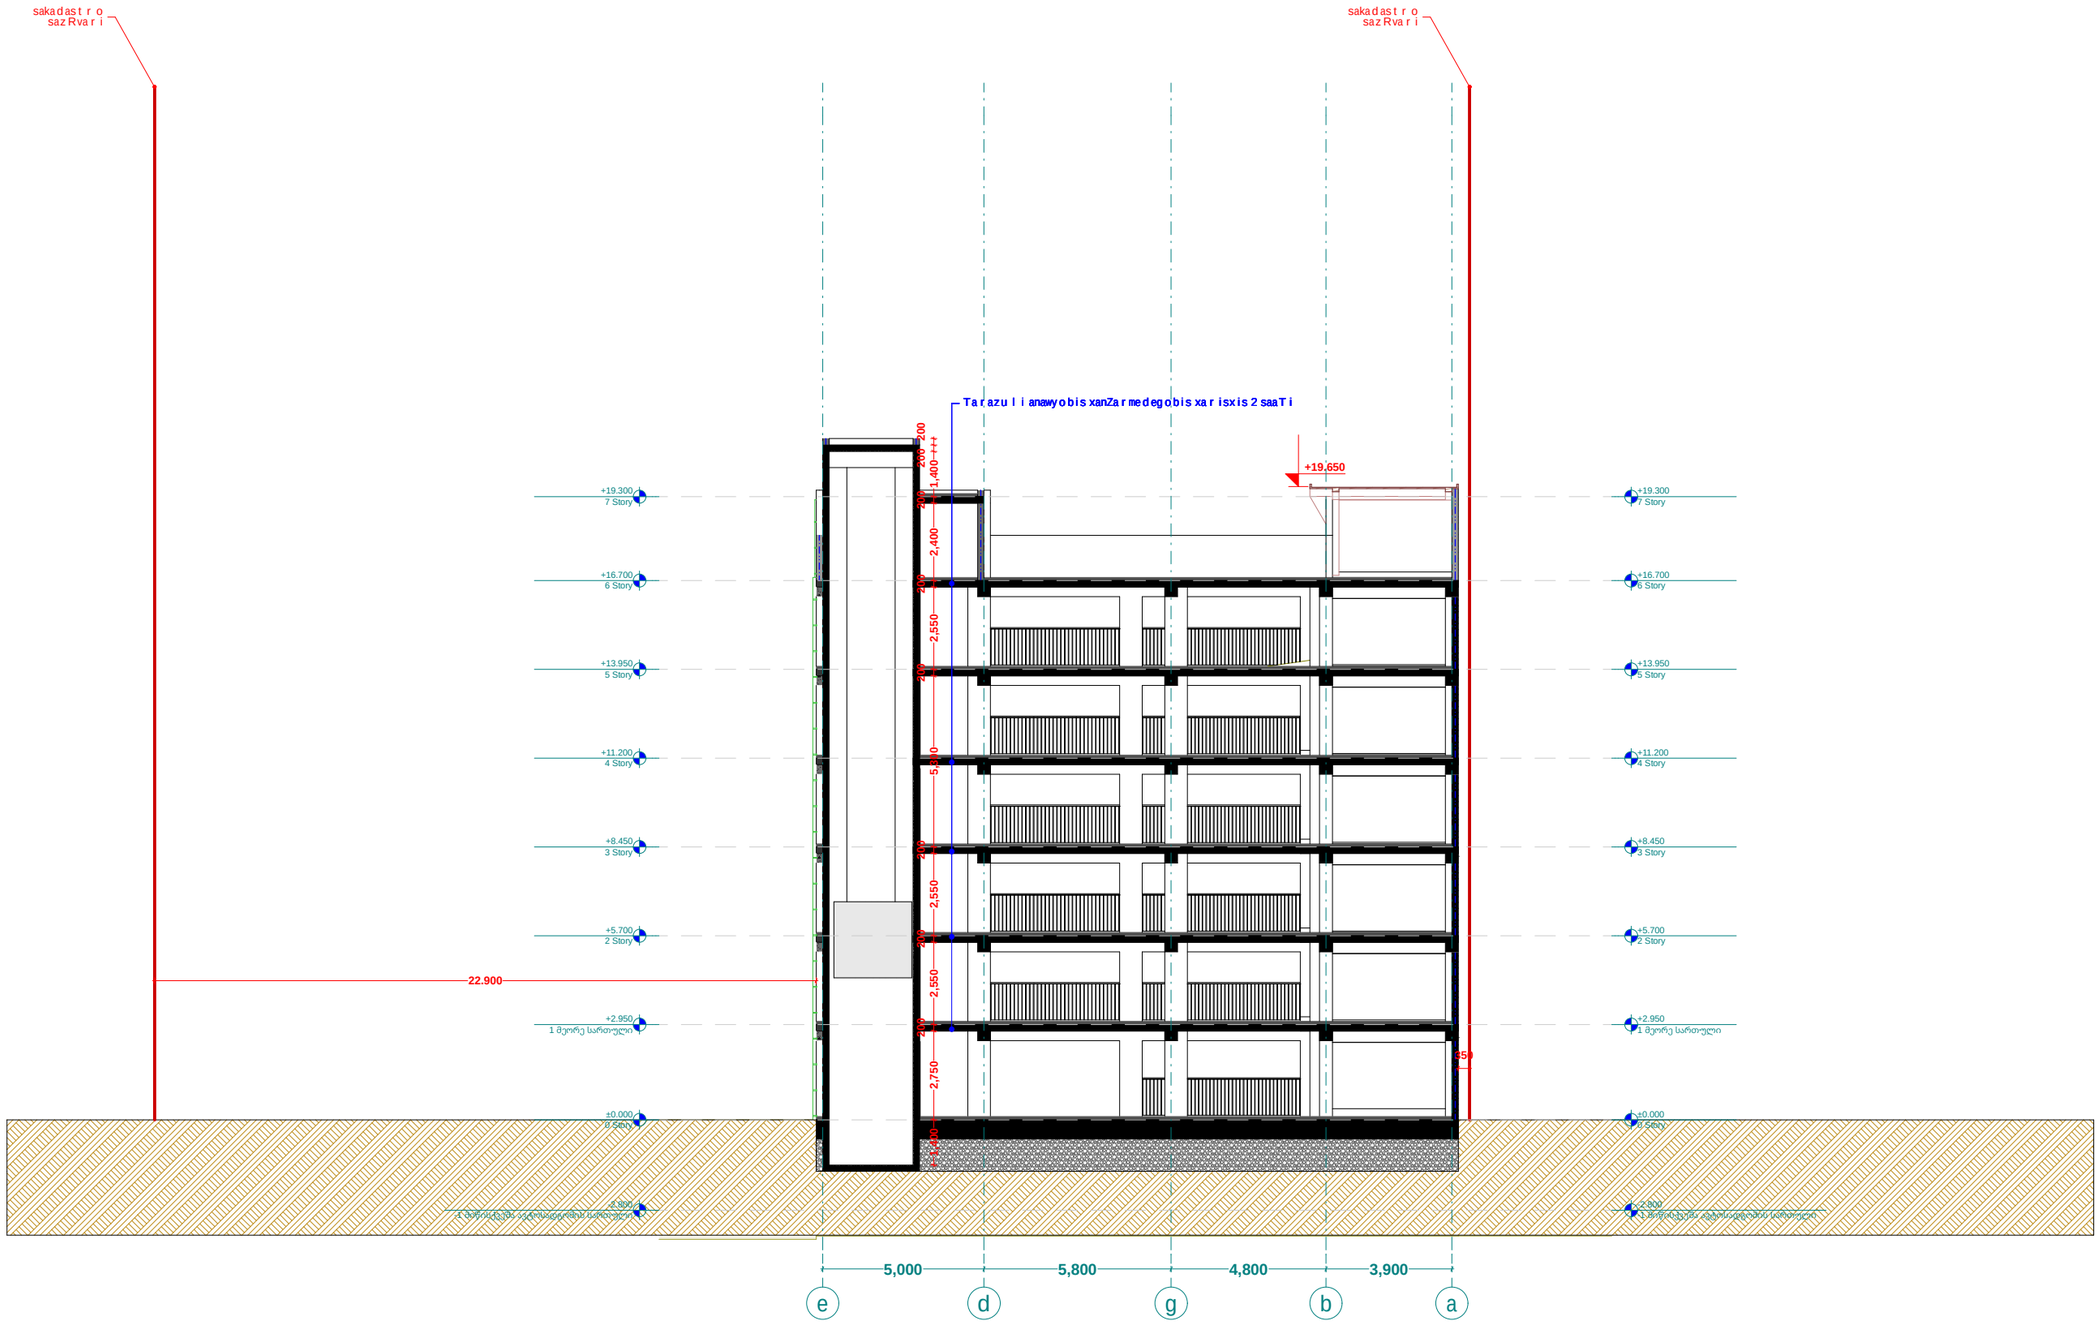

xe l Sekruleba #

p i r o b i T i a R n i S v n e b i

- RerZis xazi
- sakadastro sazRvari
- Wrilis xazi
- blokis kedeli
- gaZlierebuli betonis kedeli-sveti
- gaTboba-kondicirebis adgili
- misawvdomi svlagezi
- gasasvlelamde misadgomi manZili
- sc-2 — dakavebulobis jgufi (qvejgufi)
- d.d. 2 — dakavebulobis datvirTva
- "b" tipi — binis tipi (misawvdomoba)
- b. #6 42.2 — saerTo farTi
- 38.2 4.0 — sazaxulo farTi
- farTobi Sida konturze binis #
- Riobi filaSi
- kedlis cecxlmedegoba (erTsaaTiani)
- kedlis cecxlmedegoba (orsaaTiani)
- sacxovrebeli dakavebuloba
- sadarbazo
- grunti
- mwvane safari
- cxaura tipis mopirkeTeba (gamWoli)
- struqturuli zedapiris niSnuli
- CrdiloeTis aRniSvna

	simbolos saxelwodeba
	saxanZro mildgari
	saxanZro ganyofilebasTankavSirisistema
	sagangebo xmovani gangaSis sakomunikacio sistema
	xelis cecxlnaqri
	saxanZro-sanaSvelo sagasaxuri sistemiergamosayenebeli isaerTebeli-hidranti
	kvanlis avtomaturiaRrmonceni
	kvanlzemo reagiremauwyebeli
	avtosaSxefi
	saxanZro gangaSisxeliTsamaRTvaikolofi
	gasasvleli

შპს "ფლექს არქიტექტურა"
404920216
FLEX ARCHITECTURE

FLEX ARCHITECTURE

S.p.s. "fleqs arqiteqtura"		
Tanamdeboba	gvari	xelmowera
direqtori	i. maziaSvili	
proeqtis avtori	i. maziaSvili	


damkveTi: S.p.s „k sami Tauer"

proeqtis saxelwodeba:
avtosadgomis Senoba

misamarTi:
guramiSvilis gamz. #64
s:k 01.12.01.005.625

masStabi	TariRi	naxazis dasaxeleba
1:100		


stadia	furceli	furclebi
arq. nawili		

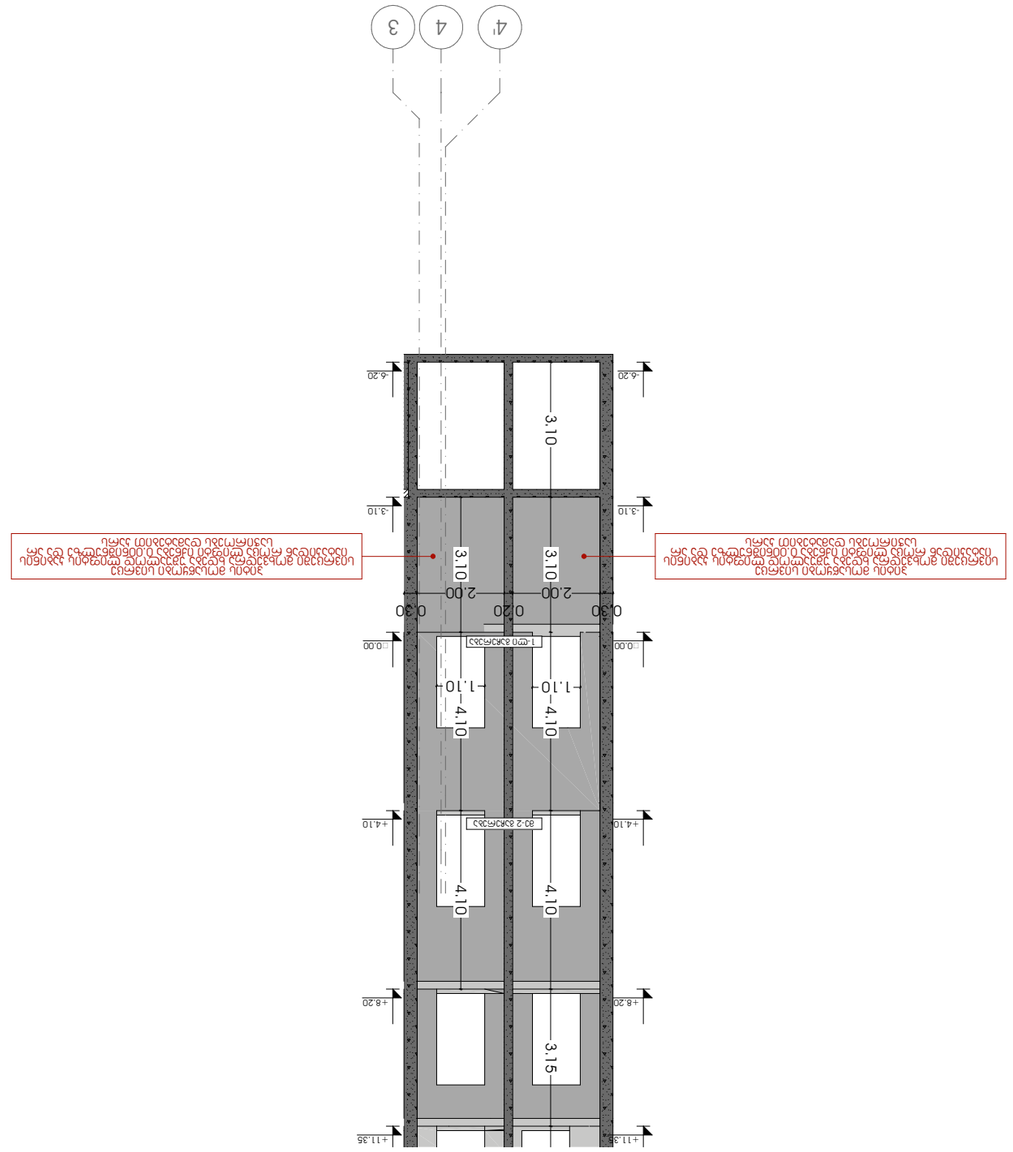





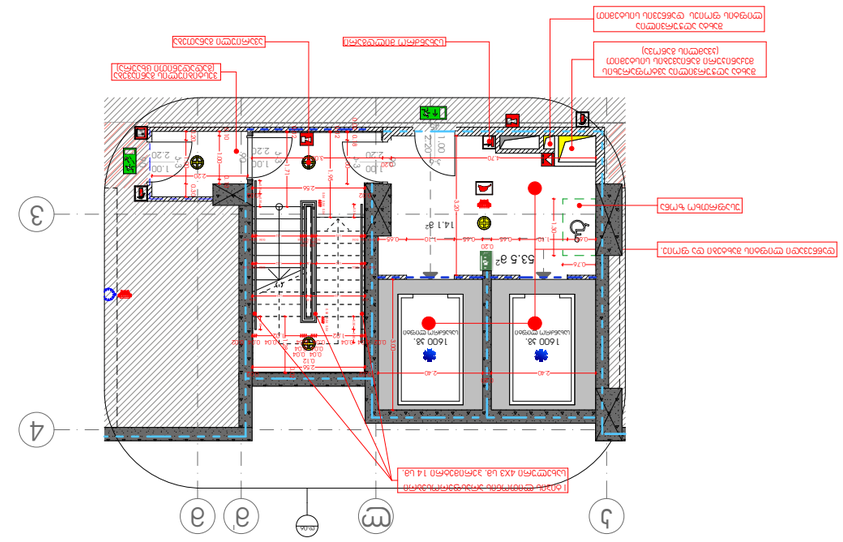
ტუალეტი მამაკაცებისთვის
ტუალეტი ქალებისთვის























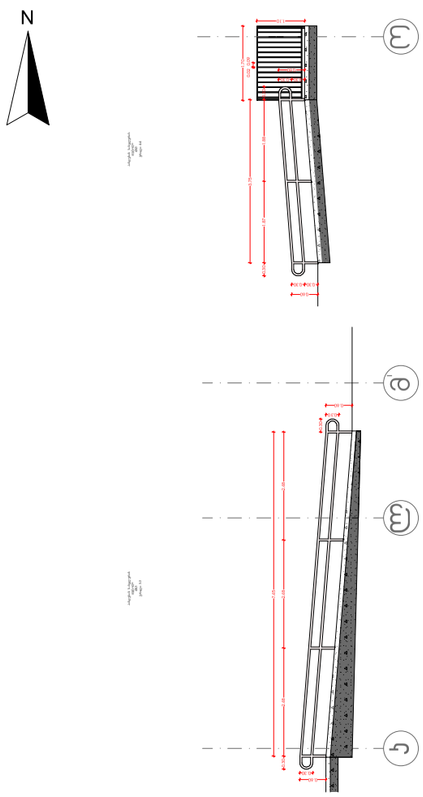

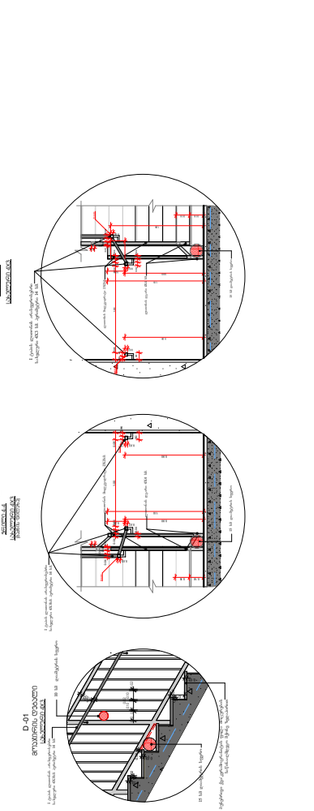

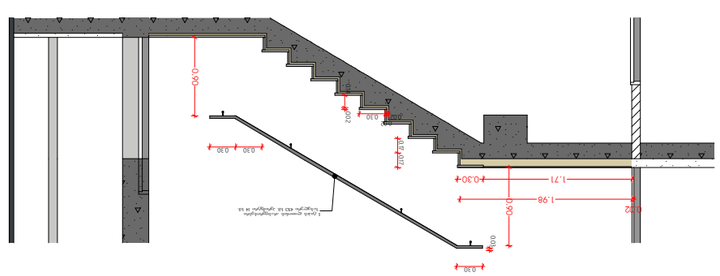
0.30
0.50
1.98
1.71
0.30
0.30
0.30
0.30
0.30
0.50
0.15
0.30
0.30
0.30
0.30
0.30