

საქართველო

ქ. თბილისი,რუსთაველის გზატკ. №68ა

ს/კ 01.18.13.033.179

2290კვ.მ. არასასოფლო-სამეურნეო დანიშნულების მიწის ნაკვეთის

ტოპოგრაფიული გეგმა

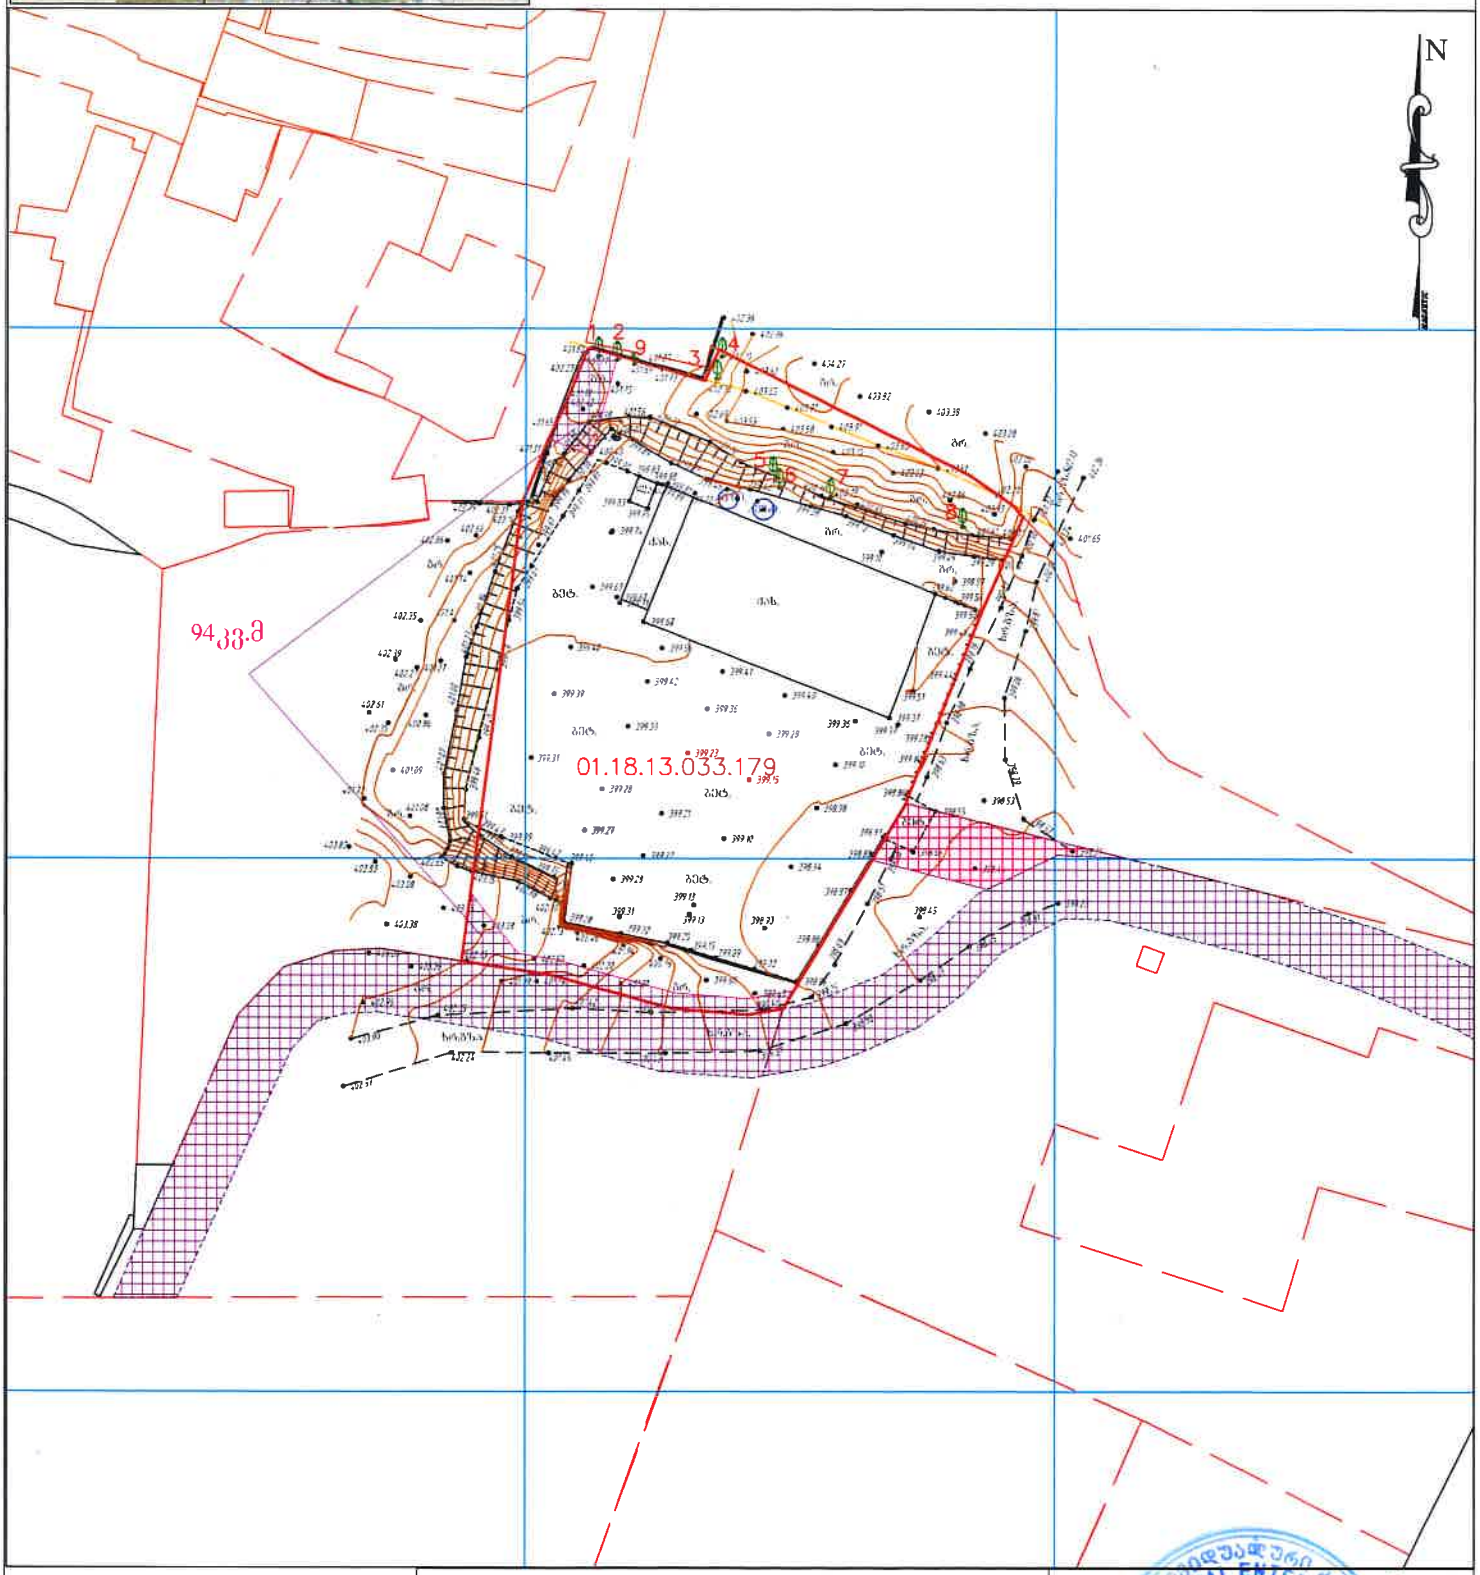

პირობითი აღნიშვნები

WGS 1984 -ის კოორდინატებში UTM პროექციაა

I/m "Tamar alTugaSvili"
I/E "Tamar Altugashvili"
tel. 568339963 g. Tbilisi, Sartaves q. #2b
e-mail: tamuko.ali@mail.ru
tamaraAltugashvili888@gmail.com

დაწესებულება:	
შემსრულებელი:	ხელმოწერა
დამკვეთი:	
მასშტაბი: 1:500	27.01.2026წ.