







ფასადი ა-3



ფასადი ა-დ ღერძებში დეტალიზაცია

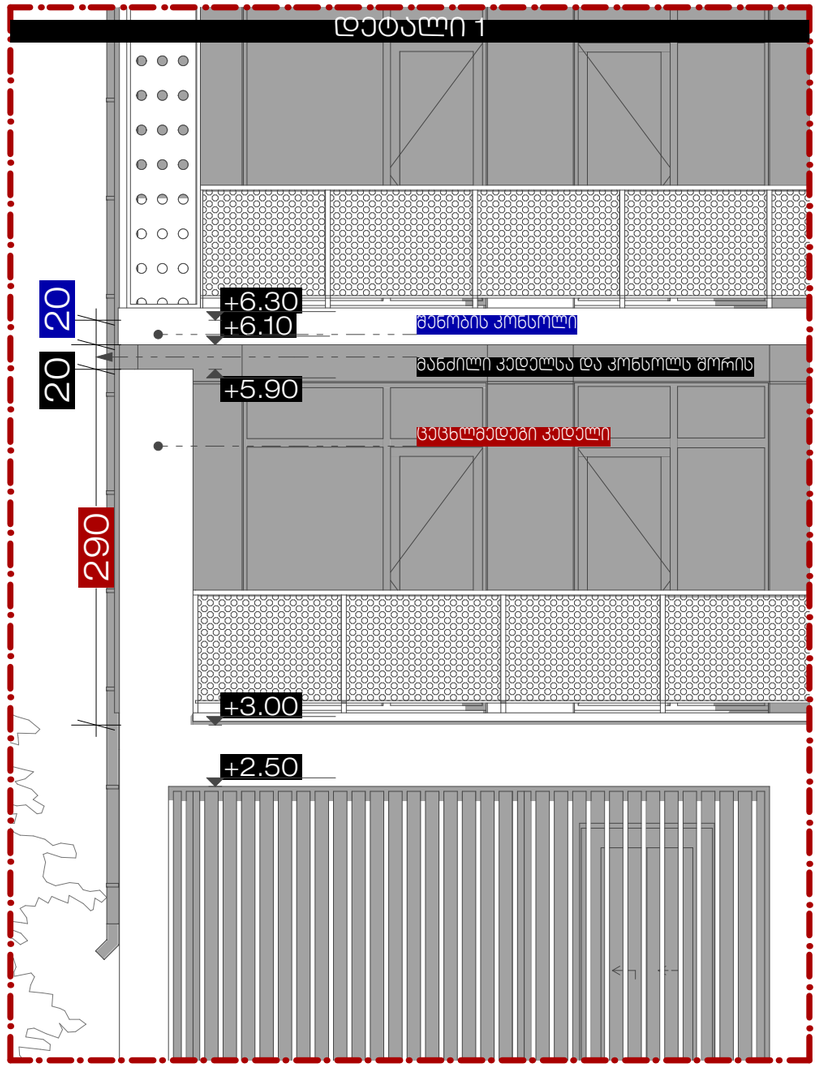

განმარტება

+3.00 ნიშნულზე სამეზობლო მიჯნის დასაცავად მოწყობილი ცეცხლმედეგი კედელი არ წარმოადგენს + 6.30 ნიშნულზე აივნების საყრდენს

პრაიმ PRIME
სტუდიო STUDIO
ტელ: +995 577 212075
Email: Primearchitect.studio@gmail.com

ობიექტის დასახელება	მისამართი	დამკვეთი	ნახაზის დასახელება	თარიღი	დირექტორი	არქიტექტორი
მრავალბინიანი საცხოვრებელი სახლის კორექტირება	ქალაქი თბილისი, მიხა ხელაშვილის ქუჩა, N 20 (ს.კ 01.10.06.002.074)	შპს. "სთარ ბილდინგი" ს.ნ 427740288	დეტალი ა-დ ღერძზე	1:50 1:174.4 2026 / მ. 03	ს. ზარანდია	კ. სტოიანოვიჩი

დაკ:ARCH_2026_06


ფასადი 5-1'

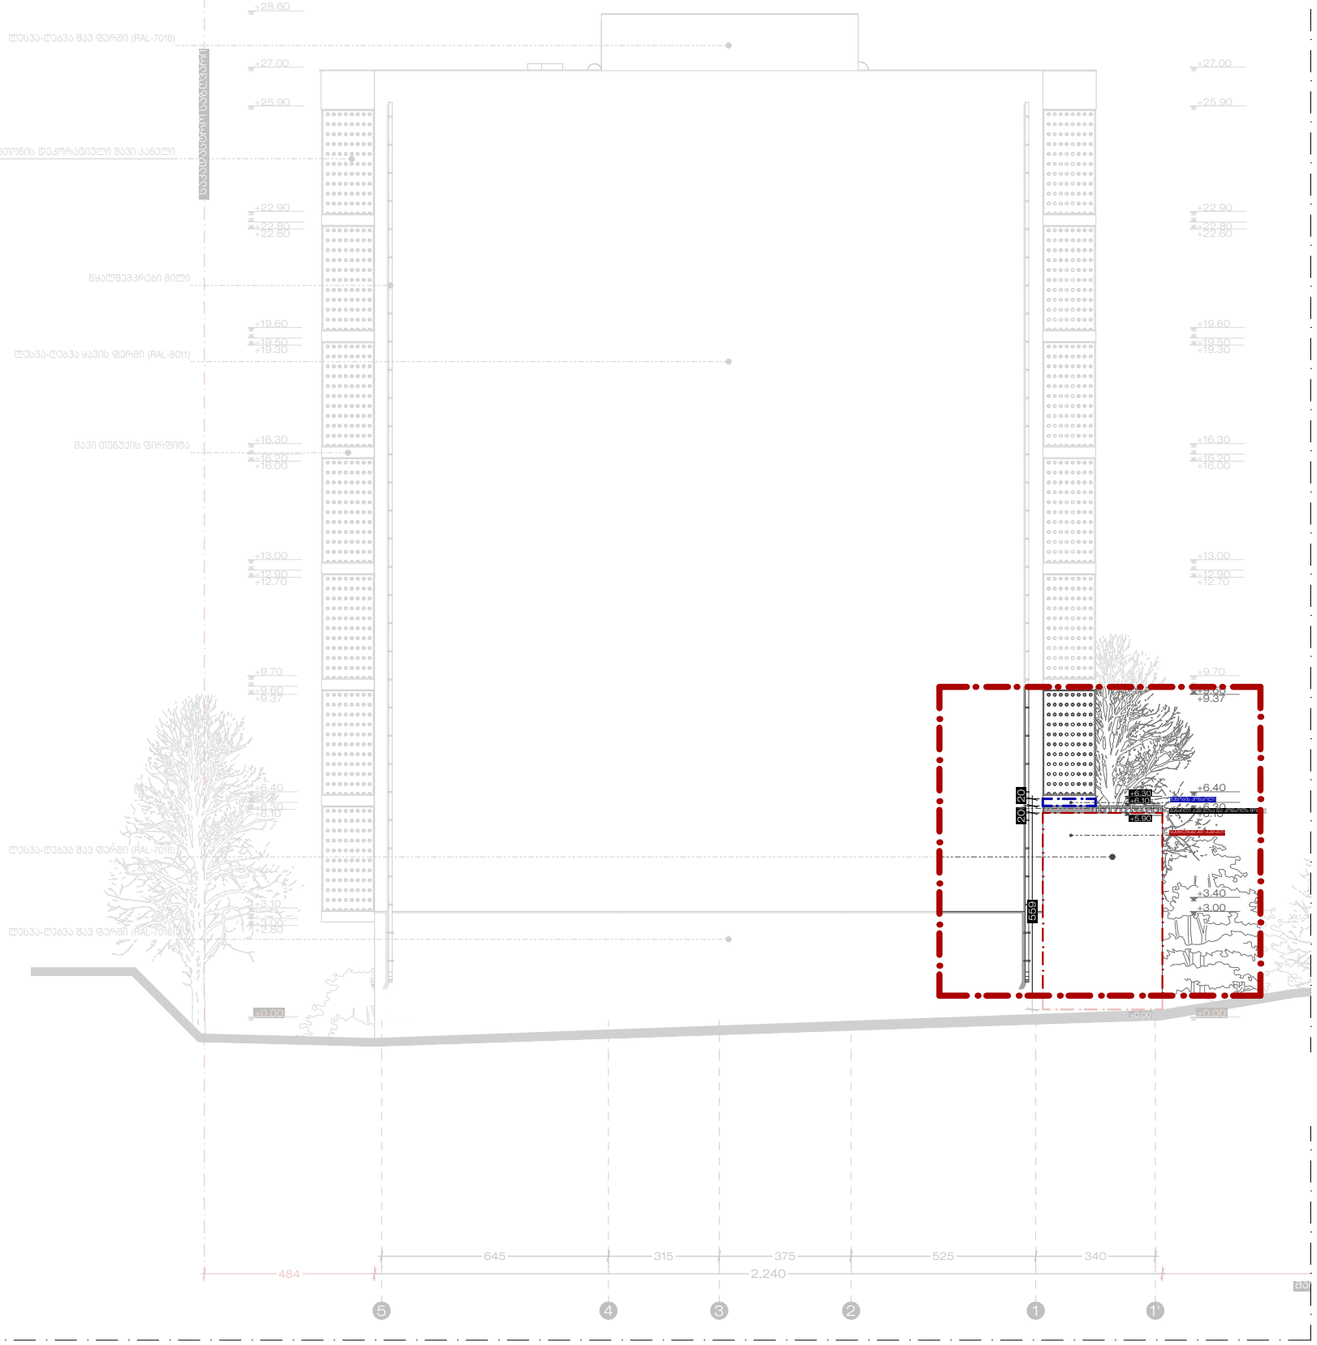

ფასადი 5-1' ღერძებში დეტალიზაცია

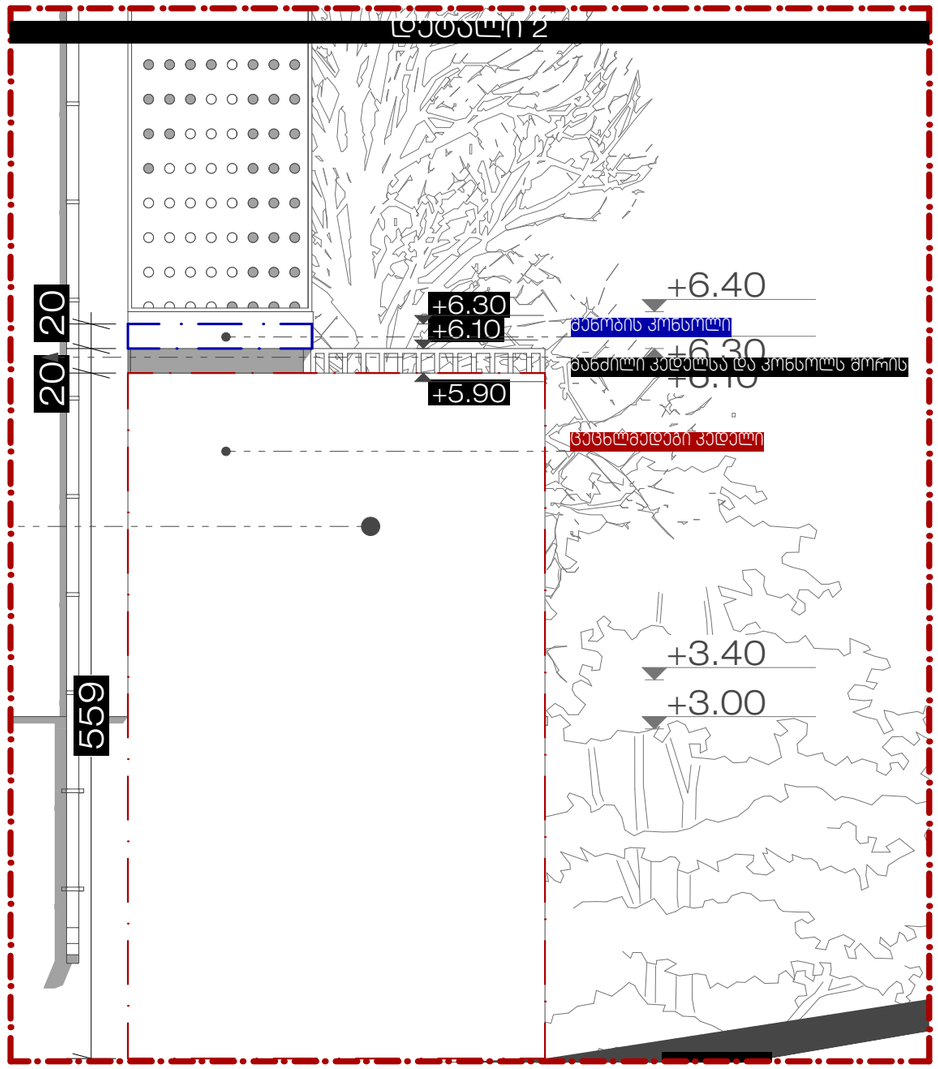

განმარტება

+3.00 ნიშნულზე სამეზობლო მიჯნის დასაცავად მოწყობილი ცეცხლმედეგი კედელი არ წარმოადგენს + 6.30 ნიშნულზე აივნების საყრდენს

პრაიმ PRIME
სტუდიო STUDIO
ტელ: +995 577 212075
Email: Primearchitect.studio@gmail.com

ობიექტის დასახელება	მისამართი	დამკვეთი	ნახაზის დასახელება	თარიღი	დირექტორი	არქიტექტორი
მრავალბინიანი საცხოვრებელი სახლის კორექტირება	ქალაქი თბილისი, მიხა ხელაშვილის ქუჩა, N 20 (ს.კ 01.10.06.002.074)	შპს. "სთარ ბილდინგი" ს.ნ 427740288	ფასადი 5-1 დეტალი 2	1:50, 1:174.4 2026 / მ. 08 03	ს. ზარანდია	კ. სტოიანოვიჩი

დაკ:ARCH_2026_06







ლითონის შავი ბადე (მოაჯირი)
პროფილის სისქე 40x40 მმ



ლითონის საფასადე დეკორატიული
პერფორირებული შავი ფერის პანელი

ლესვა-ღებვა მწვანე ფერში (RAL-6020)

ლესვა-ღებვა ყავის ფერში (RAL-8011)

ლესვა-ღებვა თეთრ ფერში(RAL-9016)

ლესვა-ღებვა შავ ფერში (RAL-7016)

ხანმედეგი დეკორატიული აგურის
ფილებით მოპირკეთება

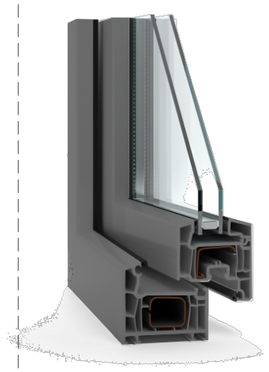

ანტრაციტის ფერის ალუმინი
გამოყენებულია შენობის კარ-
ფანჯრების პროფილებად

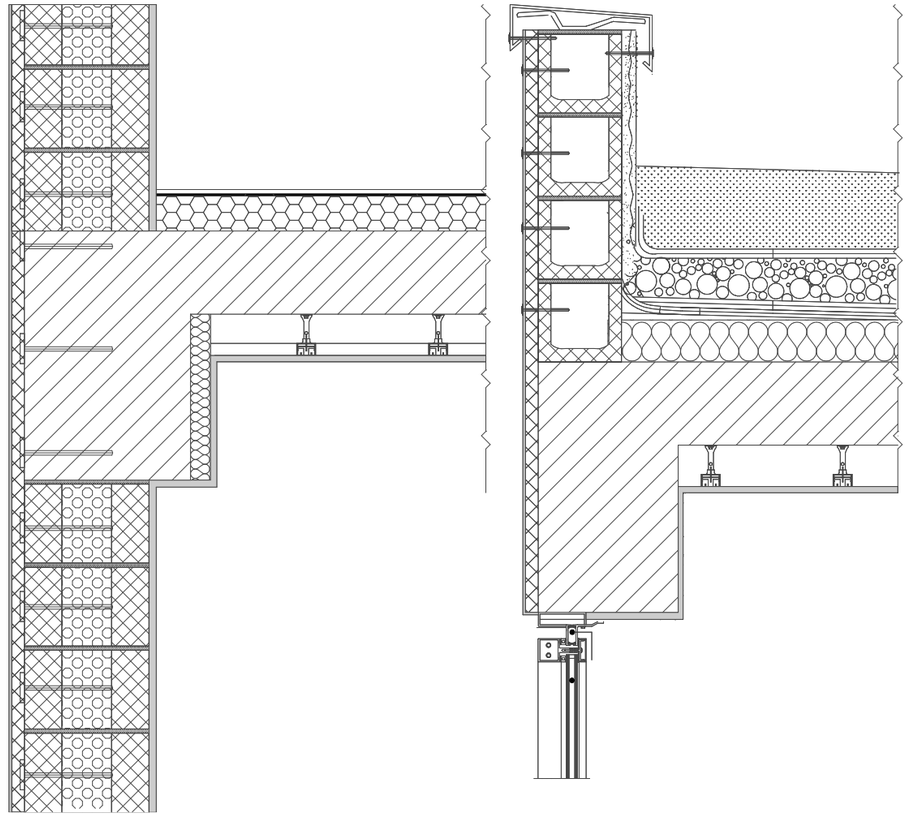

პარაპეტის ბლოკის წყობა
ბეტონის სარტყელი
ქვიშაცემენტის ლესვა
საფასადე ღებვა წყალმედეგი საღებავით

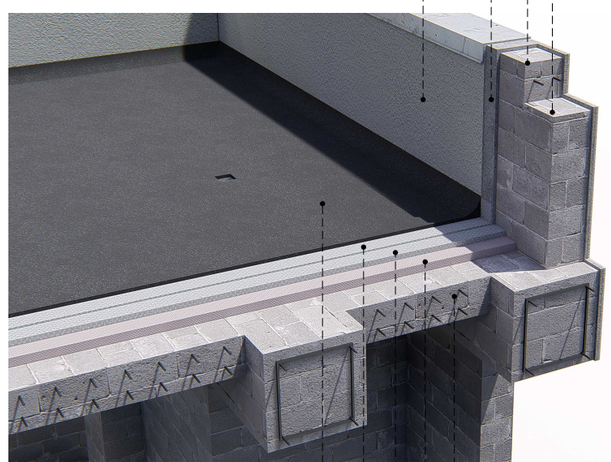

ბიტუმის საიზოლაციო ფენილი
ქვიშაცემენტის მოჯიმვა 5 სმ
ჰიდროსაიზოლაციო მემბრანა
საიზოლაციო ფენილი 5 სმ
გადახურვის ფილა

შემავსებელი ბლოკის წყობა

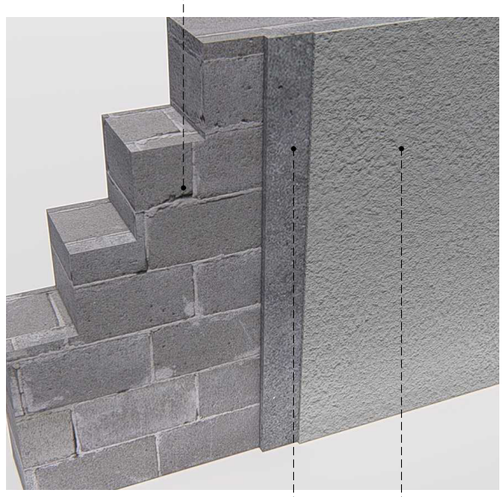

ქვიშაცემენტის ლესვა
მოსაპირკეთებელი მასალა

პრაიმ PRIME
სტუდიო STUDIO
ტელ: +995 577 212075
Email: Primearchitect.studio@gmail.com

ობიექტის დასახელება	მისამართი	დამკვეთი	ნახაზის დასახელება	თარიღი	დირექტორი	არქიტექტორი
მრავალბინიანი საცხოვრებელი სახლის კორექტირება	ქალაქი თბილისი, მიხა ხელაშვილის ქუჩა, N 20 (ს.კ 01.10.06.002.074)	შპს. "სთარ ბილდინგი" ს.ნ 427740288	ფასადების დეტალიზაცია	2026 / მ. 03	ს. ზარანდია	კ. სტოიანოვიჩი

დაკ:ARCH_2026_06

დეტალი 1

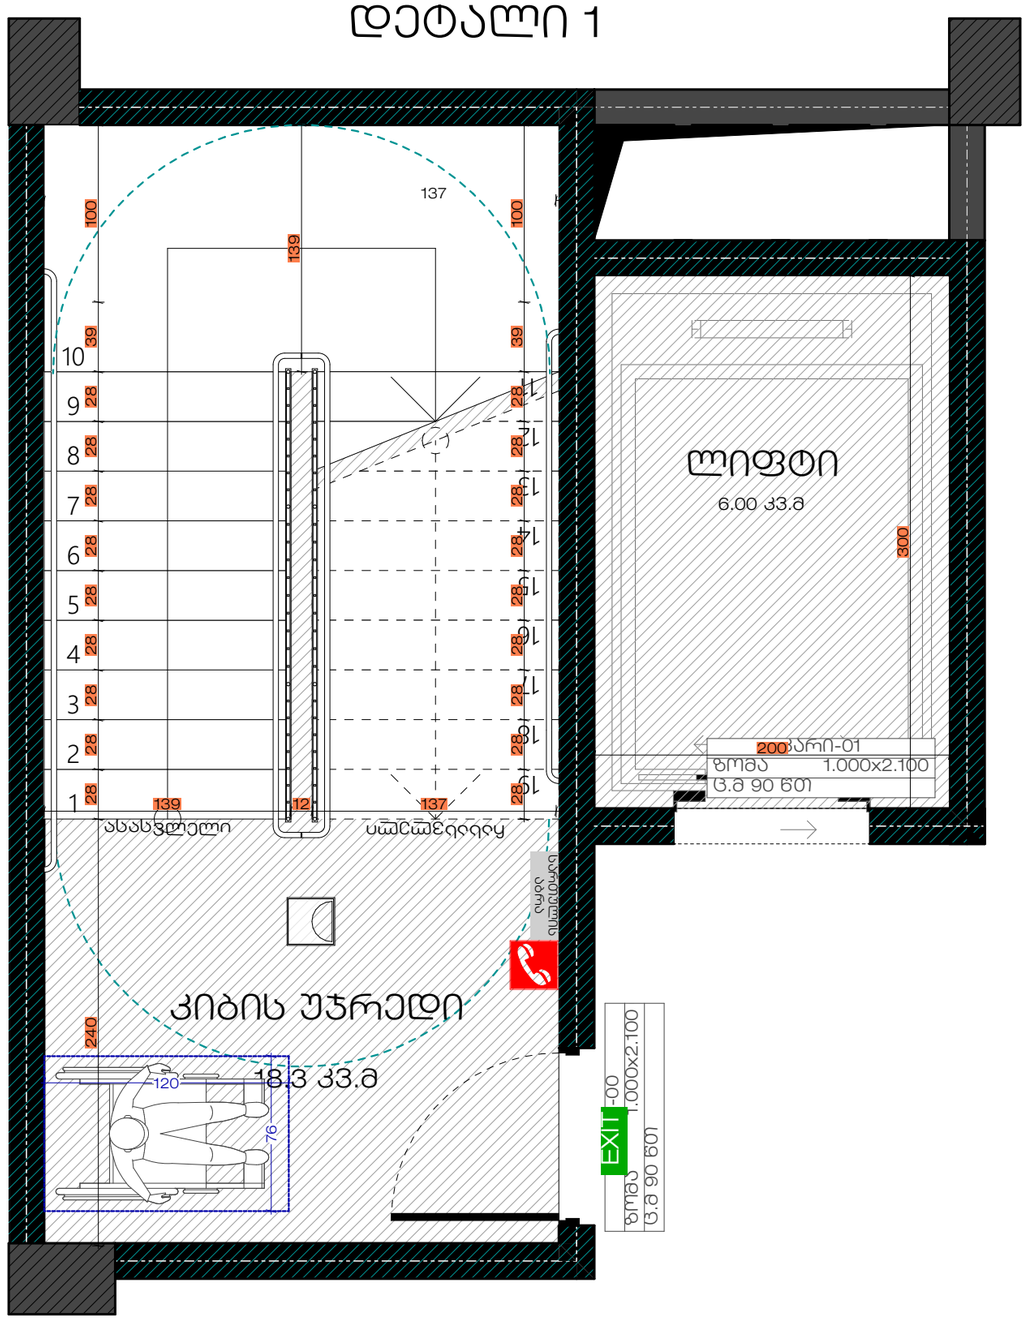

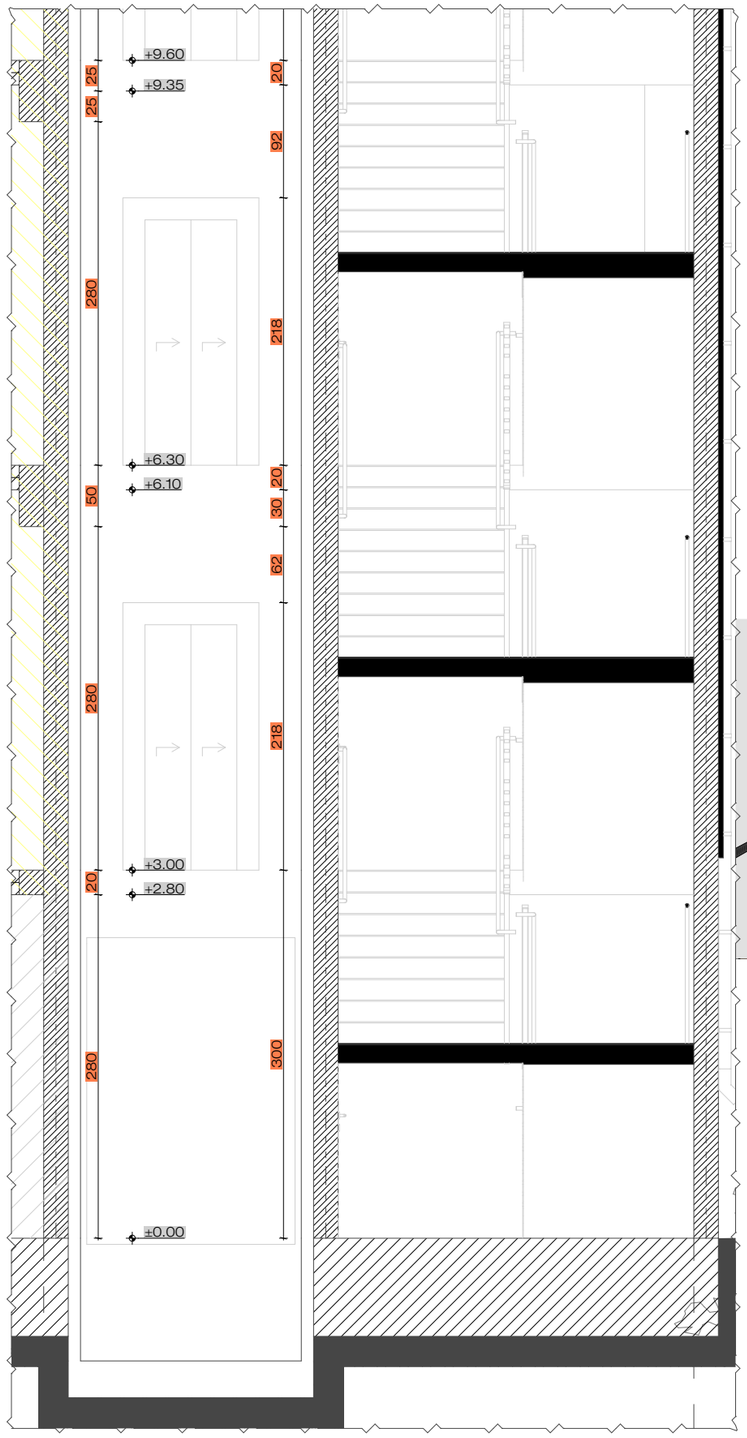

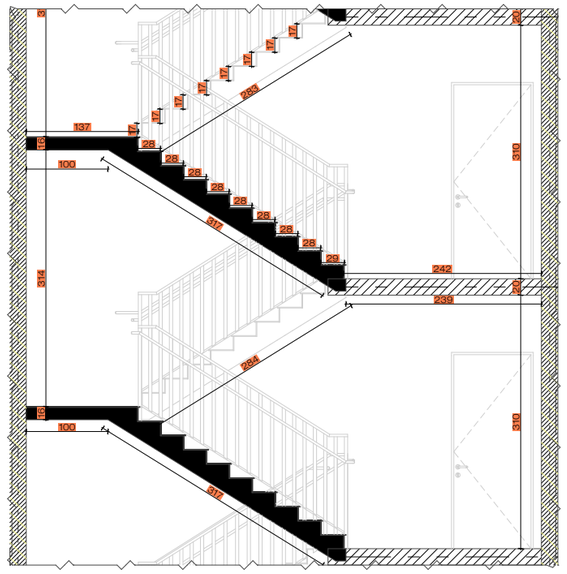

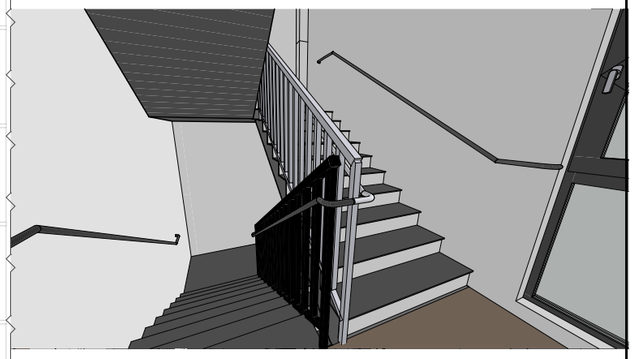

პრაიმ PRIME
სტუდიო STUDIO
ტელ: +995 577 212075
Email: Primearchitect.studio@gmail.com

ობიექტის დასახელება	მისამართი	დამკვეთი	ნახაზის დასახელება	თარიღი	დირექტორი	არქიტექტორი
მრავალბინიანი საცხოვრებელი სახლის კორექტირება	ქალაქი თბილისი, მიხა ხელაშვილის ქუჩა, N 20 (ს.კ 01.10.06.002.074)	შპს. "სთარ ბილდინგი" ს.ნ 427740288	ფასადების დეტალიზაცია	1:75, 1:50 / 2026	ს. ზარანდია	კ. სტოიანოვიჩი
				მ1:100 ფ3		
				დაკ3:ARCH_2026_06		



პრაიმ PRIME
სტუდიო STUDIO
ტელ: +995 577 212075
Email: Primearchitect.studio@gmail.com

ობიექტის დასახელება	მისამართი	დამკვეთი	ნახაზის დასახელება	თარიღი	დირექტორი	არქიტექტორი
მრავალბინიანი საცხოვრებელი სახლის კორექტირება	ქალაქი თბილისი, მიხა ხელაშვილის ქუჩა, N 20 (ს.კ 01.10.06.002.074)	შპს. "სთარ ბილდინგი" ს.ნ 427740288	ბარე მოაჯირი	1:200; 1:20	2026 / 03	ს. ზარანდია	კ. სტოიანოვიჩი
					დაკ:ARCH_2026_06		

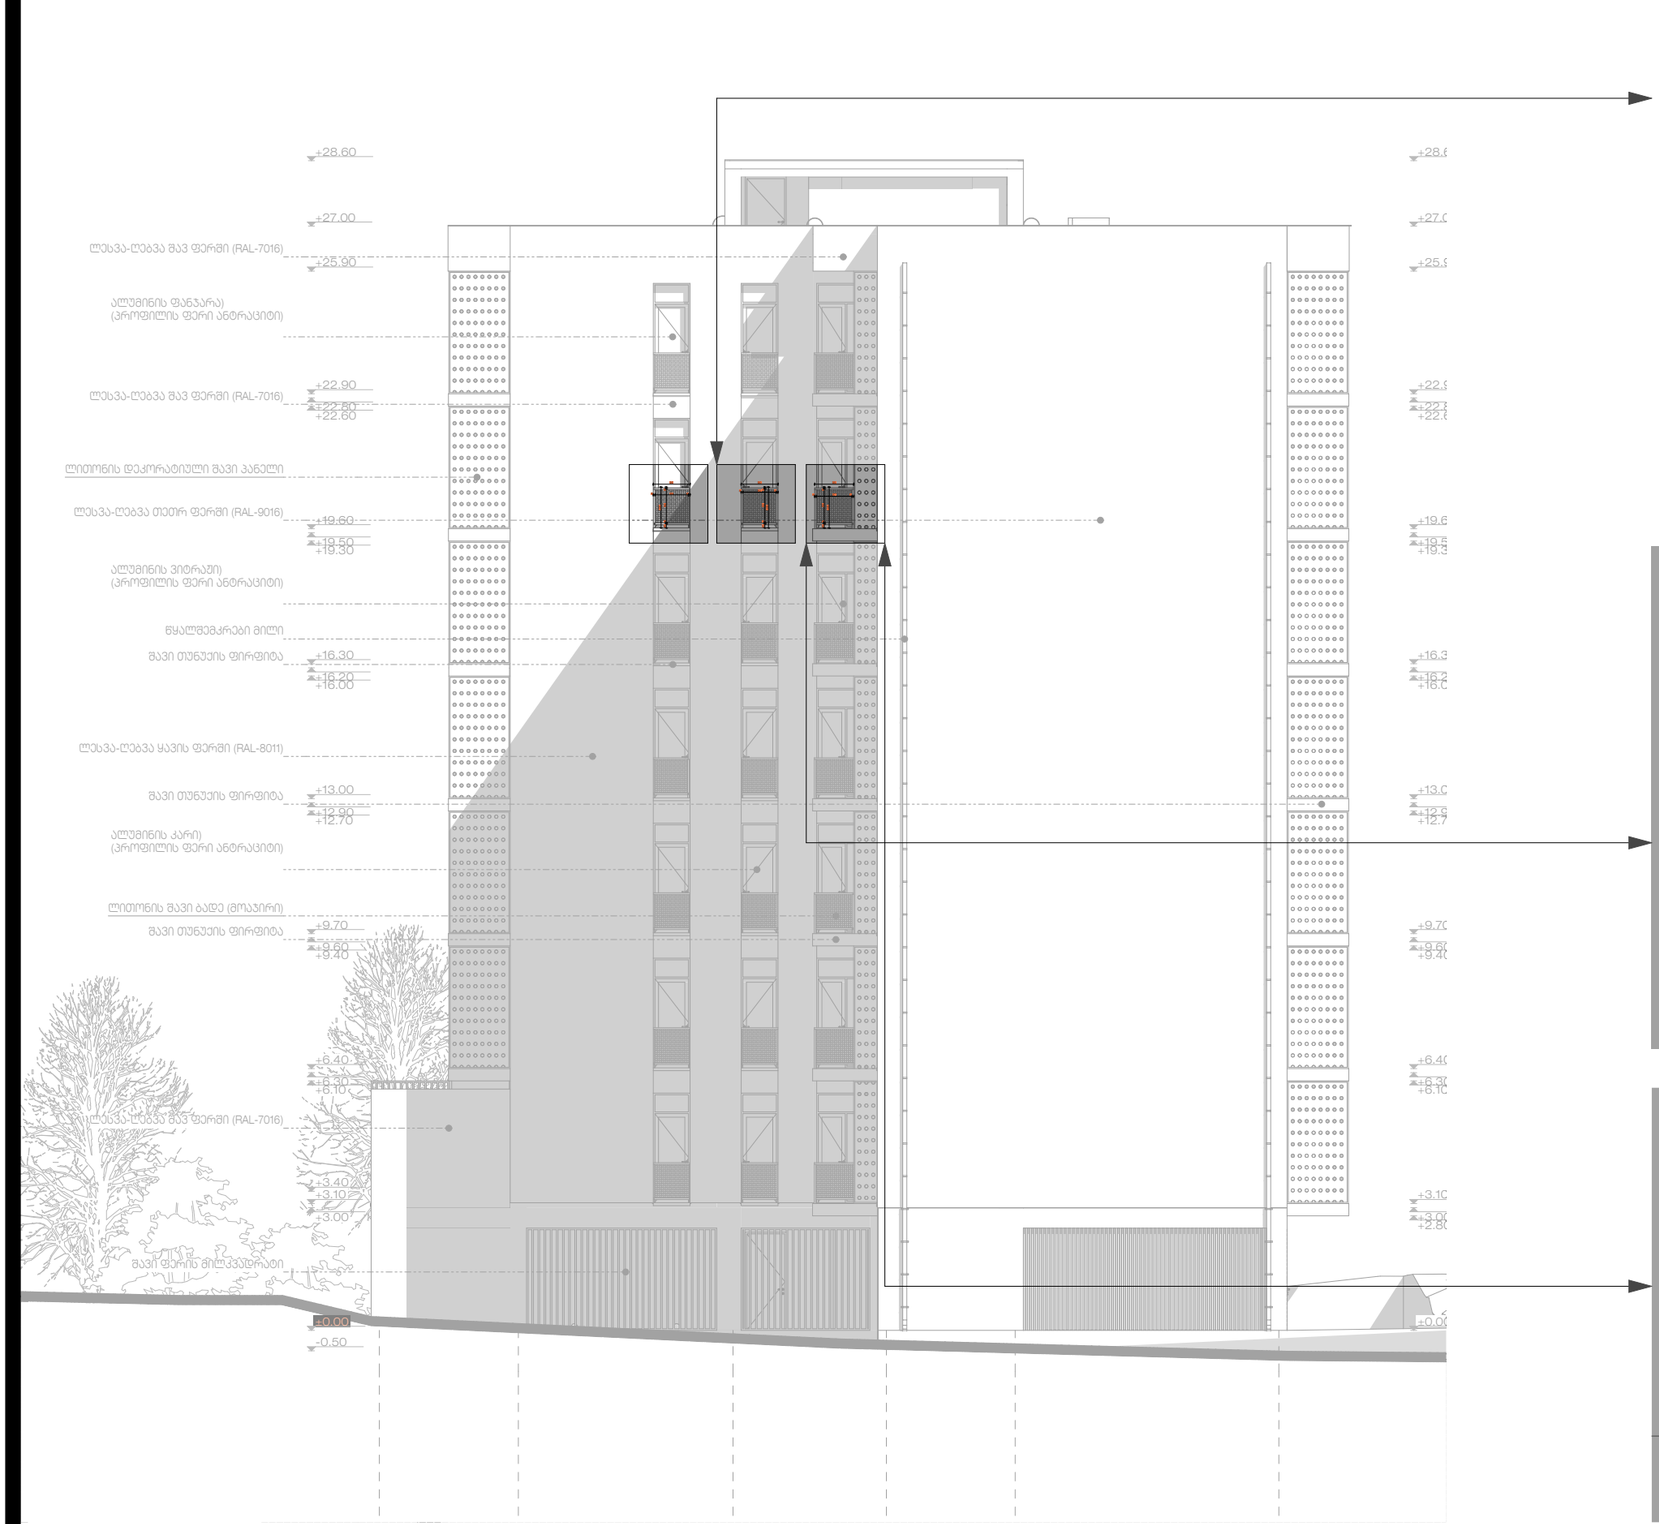

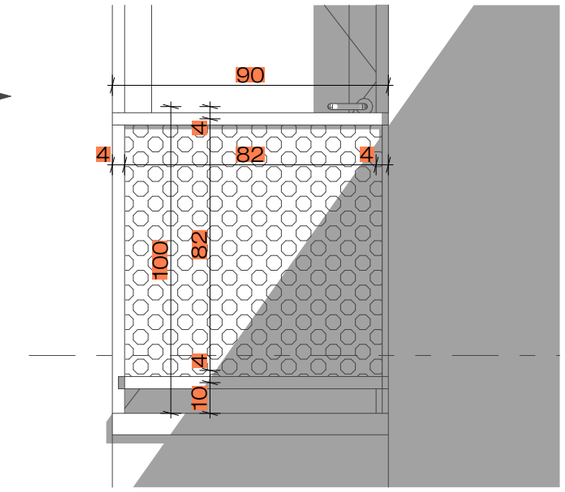

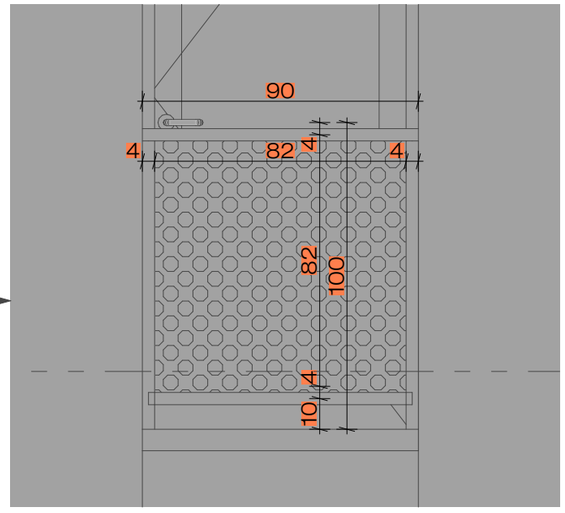

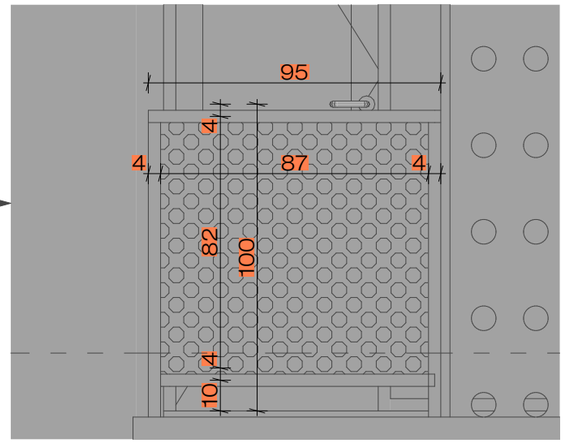

პრაიმ PRIME
სტუდიო STUDIO
ტელ: +995 577 212075
Email: Primearchitect.studio@gmail.com

ობიექტის დასახელება	მისამართი	დამკვეთი	ნახაზის დასახელება	თარიღი	დირექტორი	არქიტექტორი
მრავალბინიანი საცხოვრებელი სახლის კორექტირება	ქალაქი თბილისი, მიხა ხელაშვილის ქუჩა, N 20 (ს.კ 01.10.06.002.074)	შპს. "სთარ ბილდინგი" ს.ნ 427740288	გარე მოაჯირი 2	2026 / 1:150, მ. 1:20 | 83	ს. ზარანდია	კ. სტოიანოვიჩი

დაკ:ARCH_2026_06



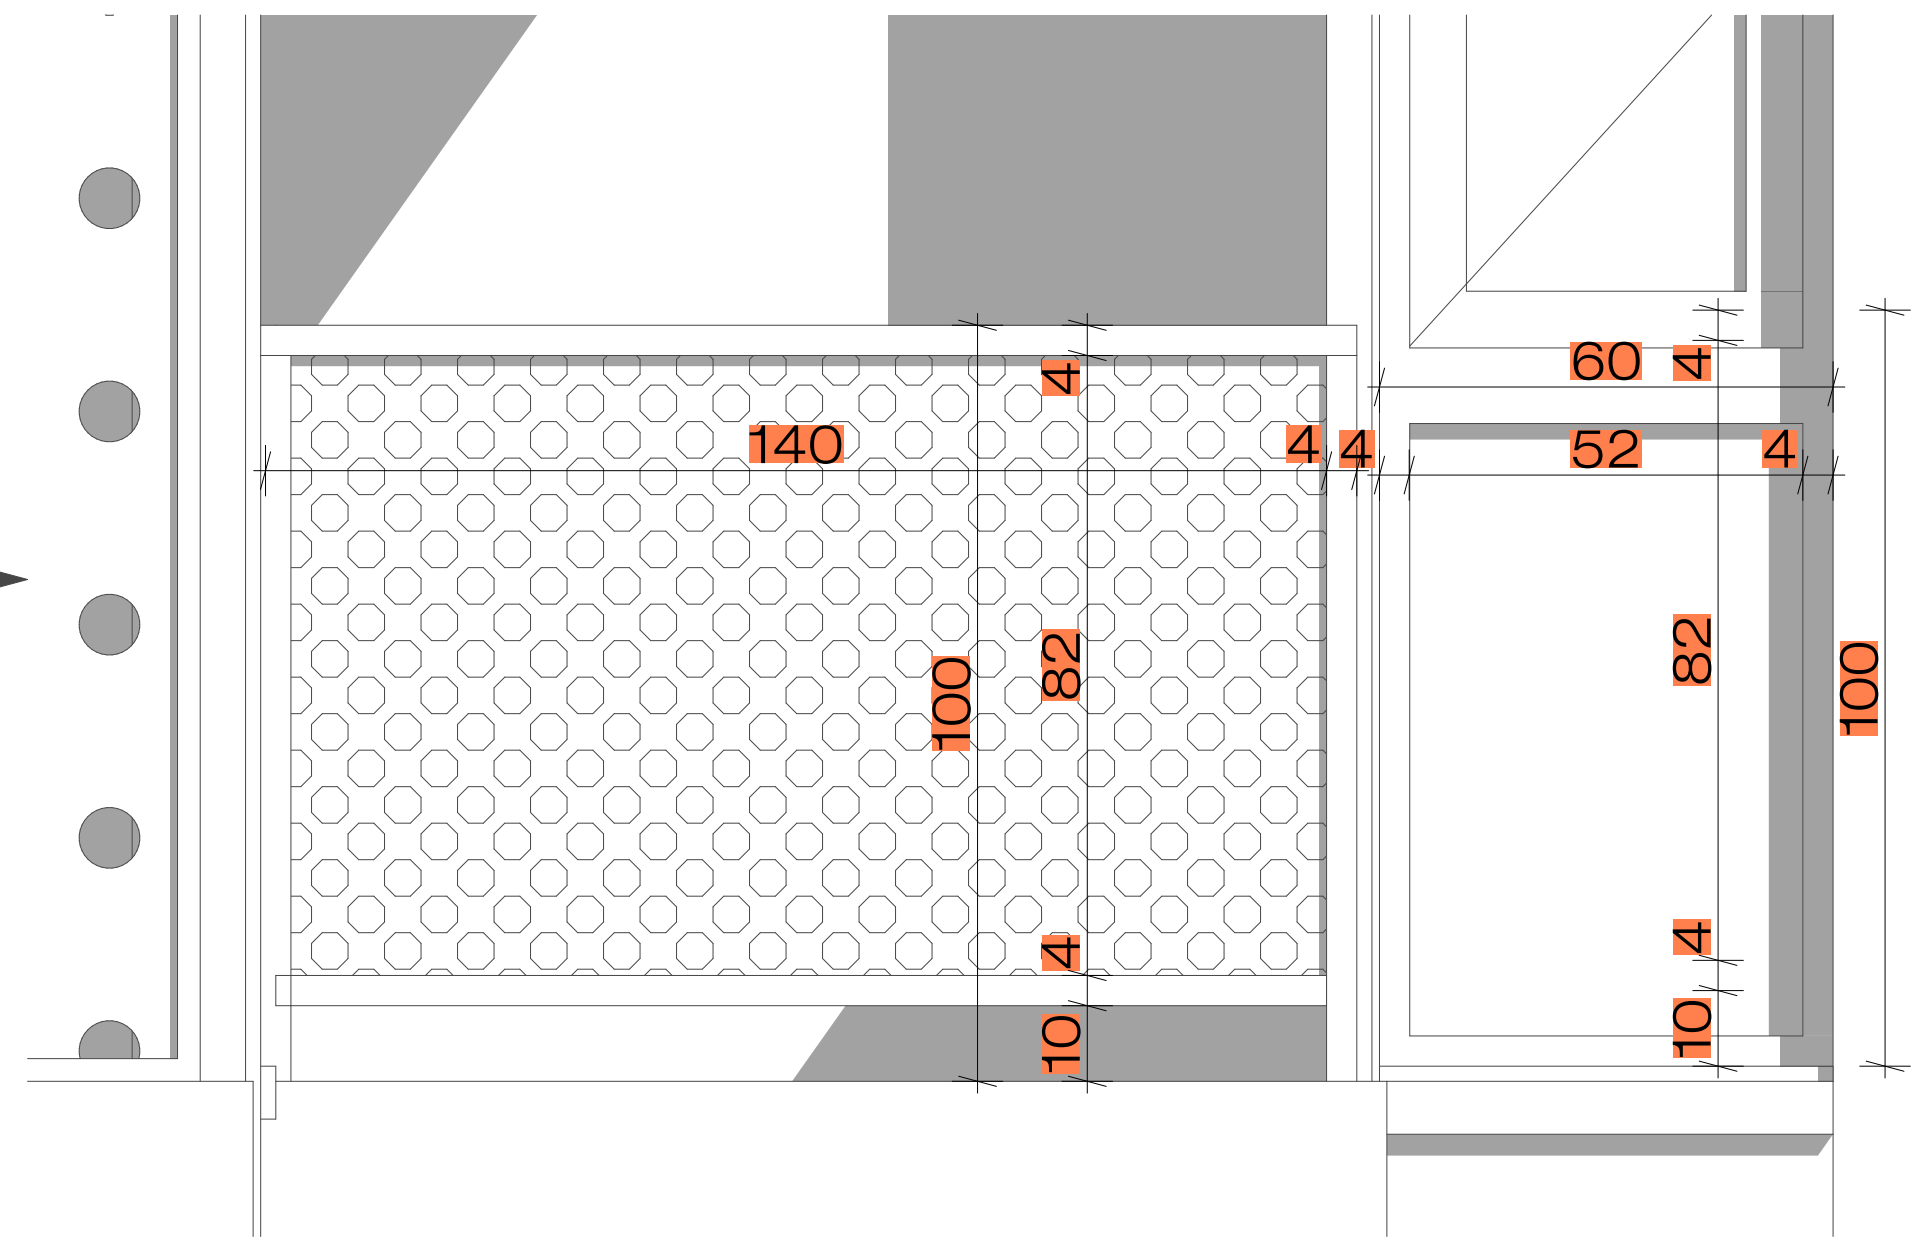

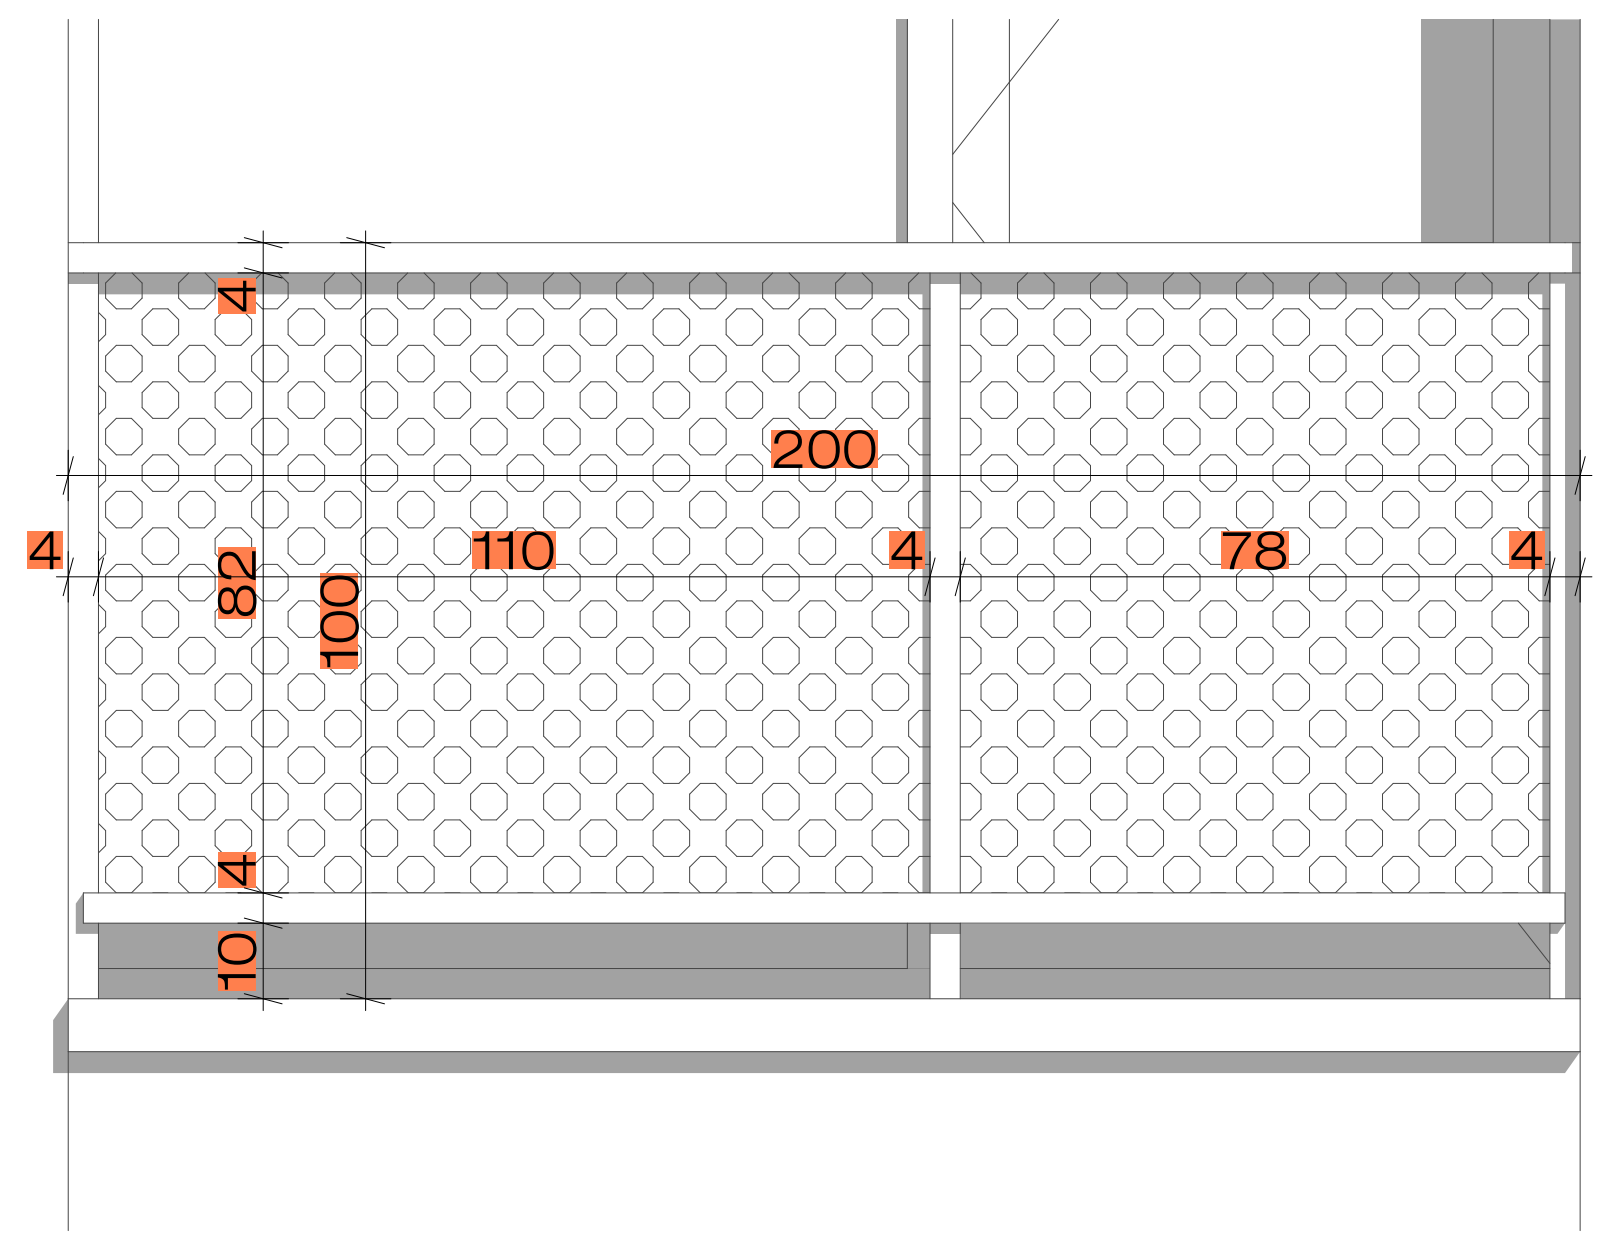

პრაიმ სტუდიო PRIME STUDIO
ტელ: +995 577 212075
Email: Primearchitect.studio@gmail.com

ობიექტის დასახელება	მისამართი	დამკვეთი	ნახაზის დასახელება	თარიღი	დირექტორი	არქიტექტორი
მრავალბინიანი საცხოვრებელი სახლის კორექტირება	ქალაქი თბილისი, მიხა ხელაშვილის ქუჩა, N 20 (ს.კ 01.10.06.002.074)	შპს. "სთარ ბილდინგი" პ.ნ 427740288	გარე მოაჯირი 3	2026 / 1:150, 1:20 გ3 ARCH_2026_06	ს. ზარანდია	კ. სტოიანოვიჩი

ფანჯრების სპეციფიკაცია

დასახელება	WD - 020	WD - 020	WD - 020	WD - 020	WD - 022	WD - 023	WD - 024	WD - 025
რაოდენობა	7	10	21	42	1	1	1	1
გაბარიტები	60×268	160×268	200×268	300×268	160×268	160×268	160×268	160×268
ზედხედი		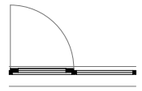	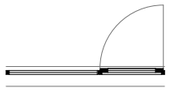	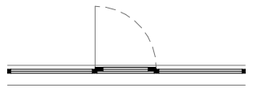	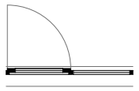	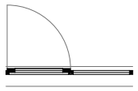	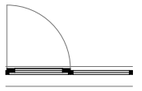	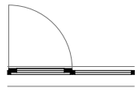
წინხედი	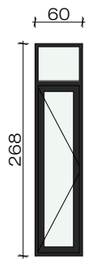		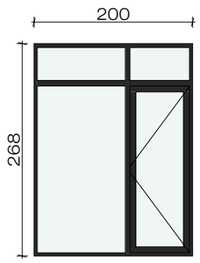	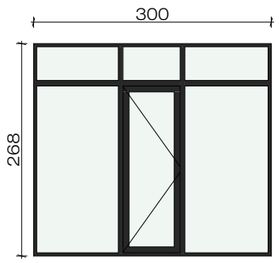	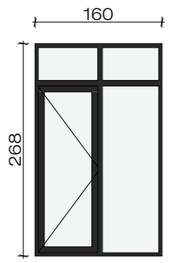	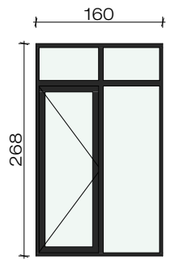	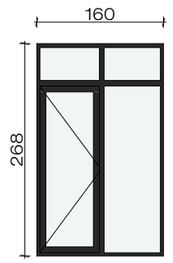	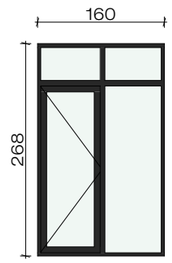

პრაიმ PRIME
სტუდიო STUDIO
ტელ: +995 577 212075
Email: Primearchitect.studio@gmail.com

ობიექტის დასახელება	მისამართი	დამკვეთი	ნახაზის დასახელება	თარიღი	დირექტორი	არქიტექტორი
მრავალბინიანი საცხოვრებელი სახლის კორექტირება	ქალაქი თბილისი, მიხა ხელაშვილის ქუჩა, N 20 (ს.კ 01.10.06.002.074)	შპს. "სთარ ბილდინგი" ს.ნ 427740288	ფანჯრების სპეციფიკაცია	2026 / მ.1:0.77 / 83 დაკ:ARCH_2026_06	ს. ზარანდია	კ. სტოიანოვიჩი

კარების სპეციფიკაცია

დასახელება	კარი-00	კარი-00	კარი-00	კარი-00	კარი-01	კარი-01	კარი-01	კარი-01	კარი-02	კარი-02	კარი-02	კარი-03	კარი-03
რაოდენობა	1	1	1	6	1	1	1	6	1	1	6	1	1
გაბარიტები	100×210	100×230	460×250	90×230	100×210	100×230	100×240	90×230	100×230	160×223	90×230	100×220	100×230
ზედხედი													
წინხედი	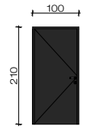	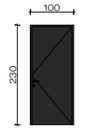	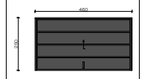	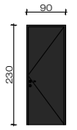	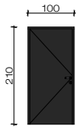	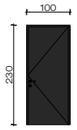	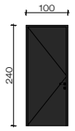	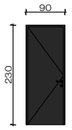	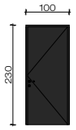	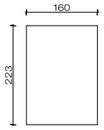	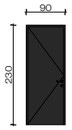	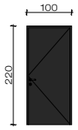	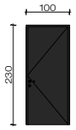

კარების სპეციფიკაცია

დასახელება	კარი-03	კარი-04	კარი-04	კარი-04	კარი-05	კარი-05	კარი-06	კარი-06	კარი-07	კარი-07	კარი-08	კარი-08	კარი-09
რაოდენობა	6	1	1	6	1	7	1	7	1	7	1	6	1
გაბარიტები	90×230	100×230	100×250	90×230	100×250	90×230	400×250	90×230	400×250	90×230	100×230	90×230	100×230
ზედხედი													
წინხედი	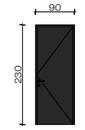												

კარების სპეციფიკაცია

დასახელება	კარი-09	კარი-10	კარი-10	კარი-11	კარი-11	კარი-12	კარი-12	კარი-13	კარი-13	კარი-14	კარი-14	კარი-15	კარი-15
რაოდენობა	6	1	6	1	6	1	6	2	5	2	5	3	4
გაბარიტები	90×230	90×230	100×230	90×230	100×230	90×230	100×230	90×230	100×230	90×230	100×230	100×230	90×230
ზედხედი													
წინხედი													

კარების სპეციფიკაცია

დასახელება	კარი-16	კარი-17	კარი-17	კარი-18	კარი-18	კარი-18	კარი-19	კარი-20	კარი-20	კარი-20	კარი-20	კარი-21	კარი-21
რაოდენობა	7	1	6	1	2	4	7	1	1	2	3	1	4
გაბარიტები	90×230	100×240	90×230	100×230	100×240	90×230	100×240	130×268	90×230	100×230	100×240	100×230	130×268
ზედხედი													
წინხედი													

კარების სპეციფიკაცია

დასახელება	კარი-22	კარი-22	კარი-22	კარი-22	კარი-23	კარი-23	კარი-24	კარი-24	კარი-24	კარი-25	კარი-25	კარი-26
რაოდენობა	1	2	3	10	1	7	1	2	3	1	5	1
გაბარიტები	100×240	130×268	90×230	90×268	90×268	90×230	90×268	150×268	90×230	90×268	150×268	90×268
ზედხედი												
წინხედი												

PRIME STUDIO
ტელ: +995 577 212075
Email: Primearchitect.studio@gmail.com

ობიექტის დასახელება	მისამართი	დამკვეთი	ნახაზის დასახელება
მრავალბინიანი საცხოვრებელი სახლის კორექტირება	ქალაქი თბილისი, მიხა ხელაძვილის ქუჩა, N 20 (ს.კ 01.10.06.002.074)	შპს. "სთარ ბილდინგი" ს.ნ 427740288	კარების სპეციფიკაცია

თარიღი	დირექტორი	არქიტექტორი
2026 / 3.1:1.33 მ3	ს. ზარანდია	კ. სტოიანოვიჩი
დაკ:ARCH_2026_06		