



-შენიშვნები

- არ გაზომოთ ნახაზები
- ყველა ზომა უნდა გადამოწმდეს ადგილზე
- ნახაზებს შორის ნებისმიერი უზუსტობა დაუყონებლივ უნდა ეცნობოს საპროექტო კომპანიის უზუსტობის ხარისხის შესაფასებლად
- ყველა ნახაზი განხილული უნდა იყოს, როგორც მთლიანი პროექტის ალბომის ნაწილი, ყველა მნიშვნელოვანი დოკუმენტის, კონსტრუქციული ნახაზების, შიდა და გარე სისტემების ნახაზების და დეტალური სამშენებლო ნახაზების გათვალისწინებით
- დოკუმენტაციის გამოყენება დაუშვებელია პროექტის მენეჯერ ორგანიზაციასთან შეთანხმების გარეშე
- შენობის ყველა ნაშვერი იქნება არაწვადი
- სახანძრო სისტემები პროექტში ასახულია პირობითად. მათი ადგილმდებარეობა და რაოდენობა დაზუსტდება შესაბამის სტანდარტს მორგებული სახანძრო სისტემების საინჟინრო პროექტის დამუშავების სტადიზე.

დამკვეთი	
მთავარი არქიტექტორი	მაცაცო ჯინჭარაშვილი
პროექტის ავტორი	შავლეგო მაღრაძე
სათაური	მრავალბინიანი საცხოვრებელი სახლი
მისამართი	ქ.თბილისი, იოსებ გრიშაშვილის ქუჩა ქუჩა, №52ა. ს/კ 01.18.04.005.018
პროექტის სტადია	არქიტექტურული ნაწილი
ნახაზის სახელწოდება	ფასადი 1-4; 4-1
მასშტაბი	1:200
Code	
თარიღი	23/04/2026

შპს: " *Line Georgia* "

0112 თბილისი, საქართველო
გაბრიელ სალოსის 152

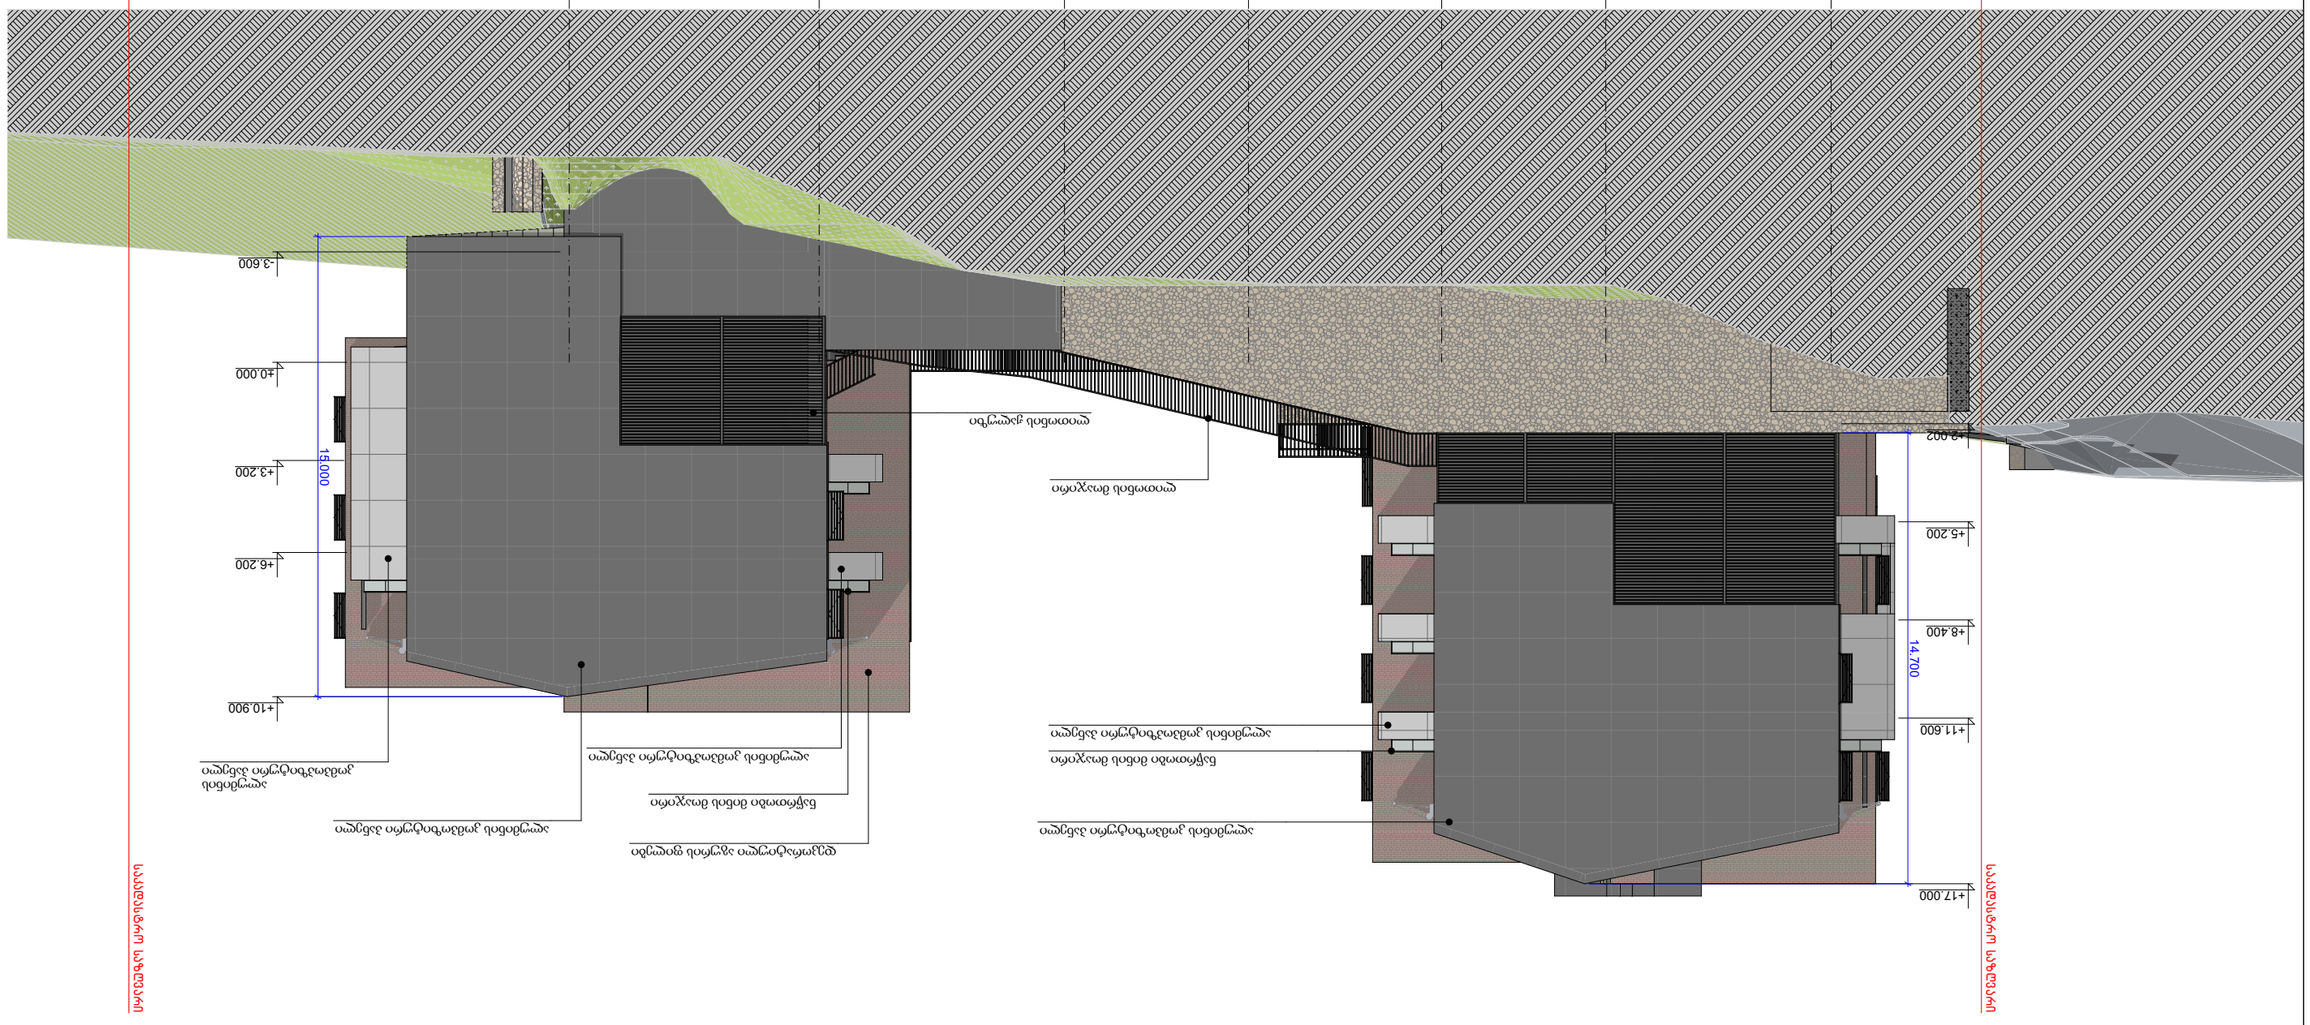


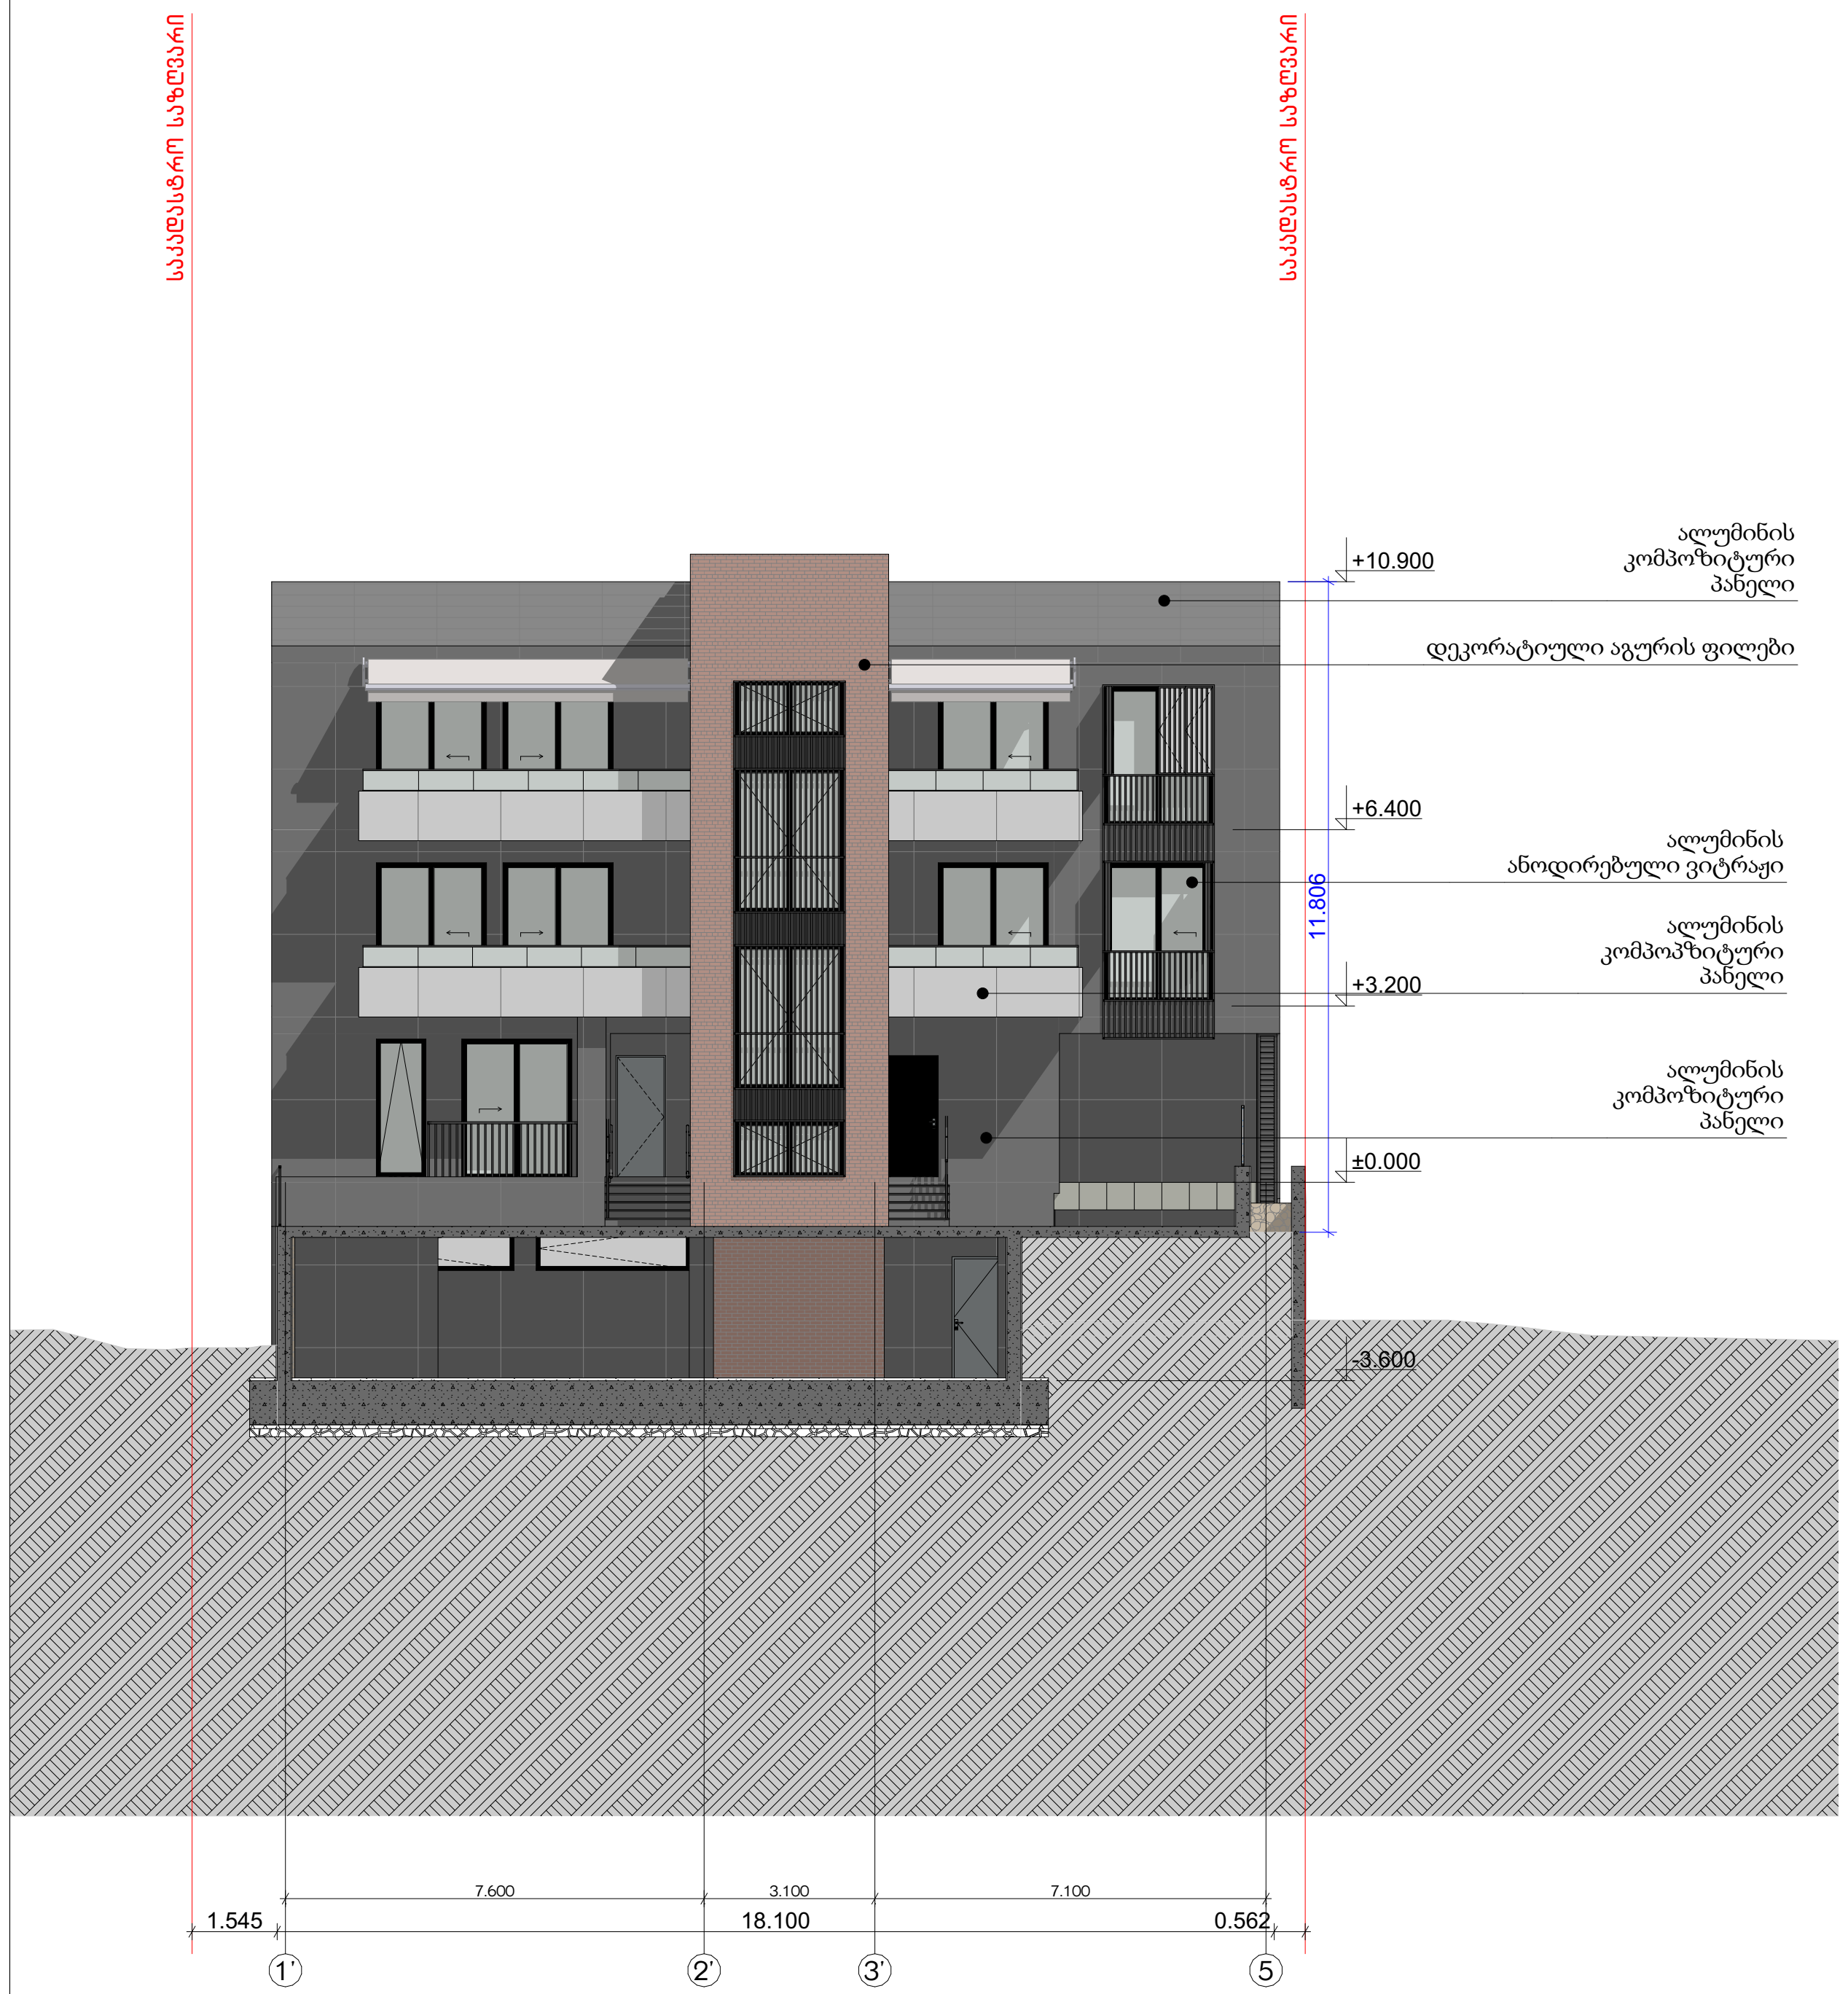



-შენიშვნები

- არ გაზომოთ ნახაზები
- ყველა ზომა უნდა გადამოწმდეს ადგილზე
- ნახაზებს შორის ნებისმიერი უზუსტობა დაუყონებლვივ უნდა ეცნობოს საპროექტო კომპანიის უზუსტობის ხარისხის შესაფასებლად
- ყველა ნახაზი განხილული უნდა იყოს, როგორც მთლიანი პროექტის ალბომის ნაწილი, ყველა მნიშვნელოვანი დოკუმენტის, კონსტრუქციული ნახაზების, შიდა და გარე სისტემების ნახაზების და დეტალური სამშენებლო ნახაზების გათვალისწინებით
- დოკუმენტაციის გამოყენება დაუშვებელია პროექტის მენეჯერ ორგანიზაციასთან შეთანხმების გარეშე
- შენობის ყველა ნაშვერი იქნება არაწვადი
- სახანძრო სისტემები პროექტში ასახულია პირობითად. მათი ადგილმდებარეობა და რაოდენობა დაზუსტდება შესაბამის სტანდარტს მორგებული სახანძრო სისტემების საინჟინრო პროექტის დამუშავების სტადიზე.

დამკვეთი

მთავარი არქიტექტორი
მაცაცო ჯინჭარაშვილი

პროექტის ავტორი
შავლეგო მაღრაძე

სათაური
მრავალბინიანი საცხოვრებელი სახლი

მისამართი
ქ.თბილისი, იოსებ გრიშაშვილის ქუჩა ქუჩა, №52ა.
ს/კ 01.18.04.005.018

პროექტის სტადია
არქიტექტურული ნაწილი

ნახაზის სახელწოდება
ფასადი 1'-5; 5-1

მასშტაბი
1:200

Code

თარიღი
23/04/2026

შპს: " *Line Georgia* "

LINE GEORGIA

0112 თბილისი, საქართველო
გაბრიელ სალოსის 152

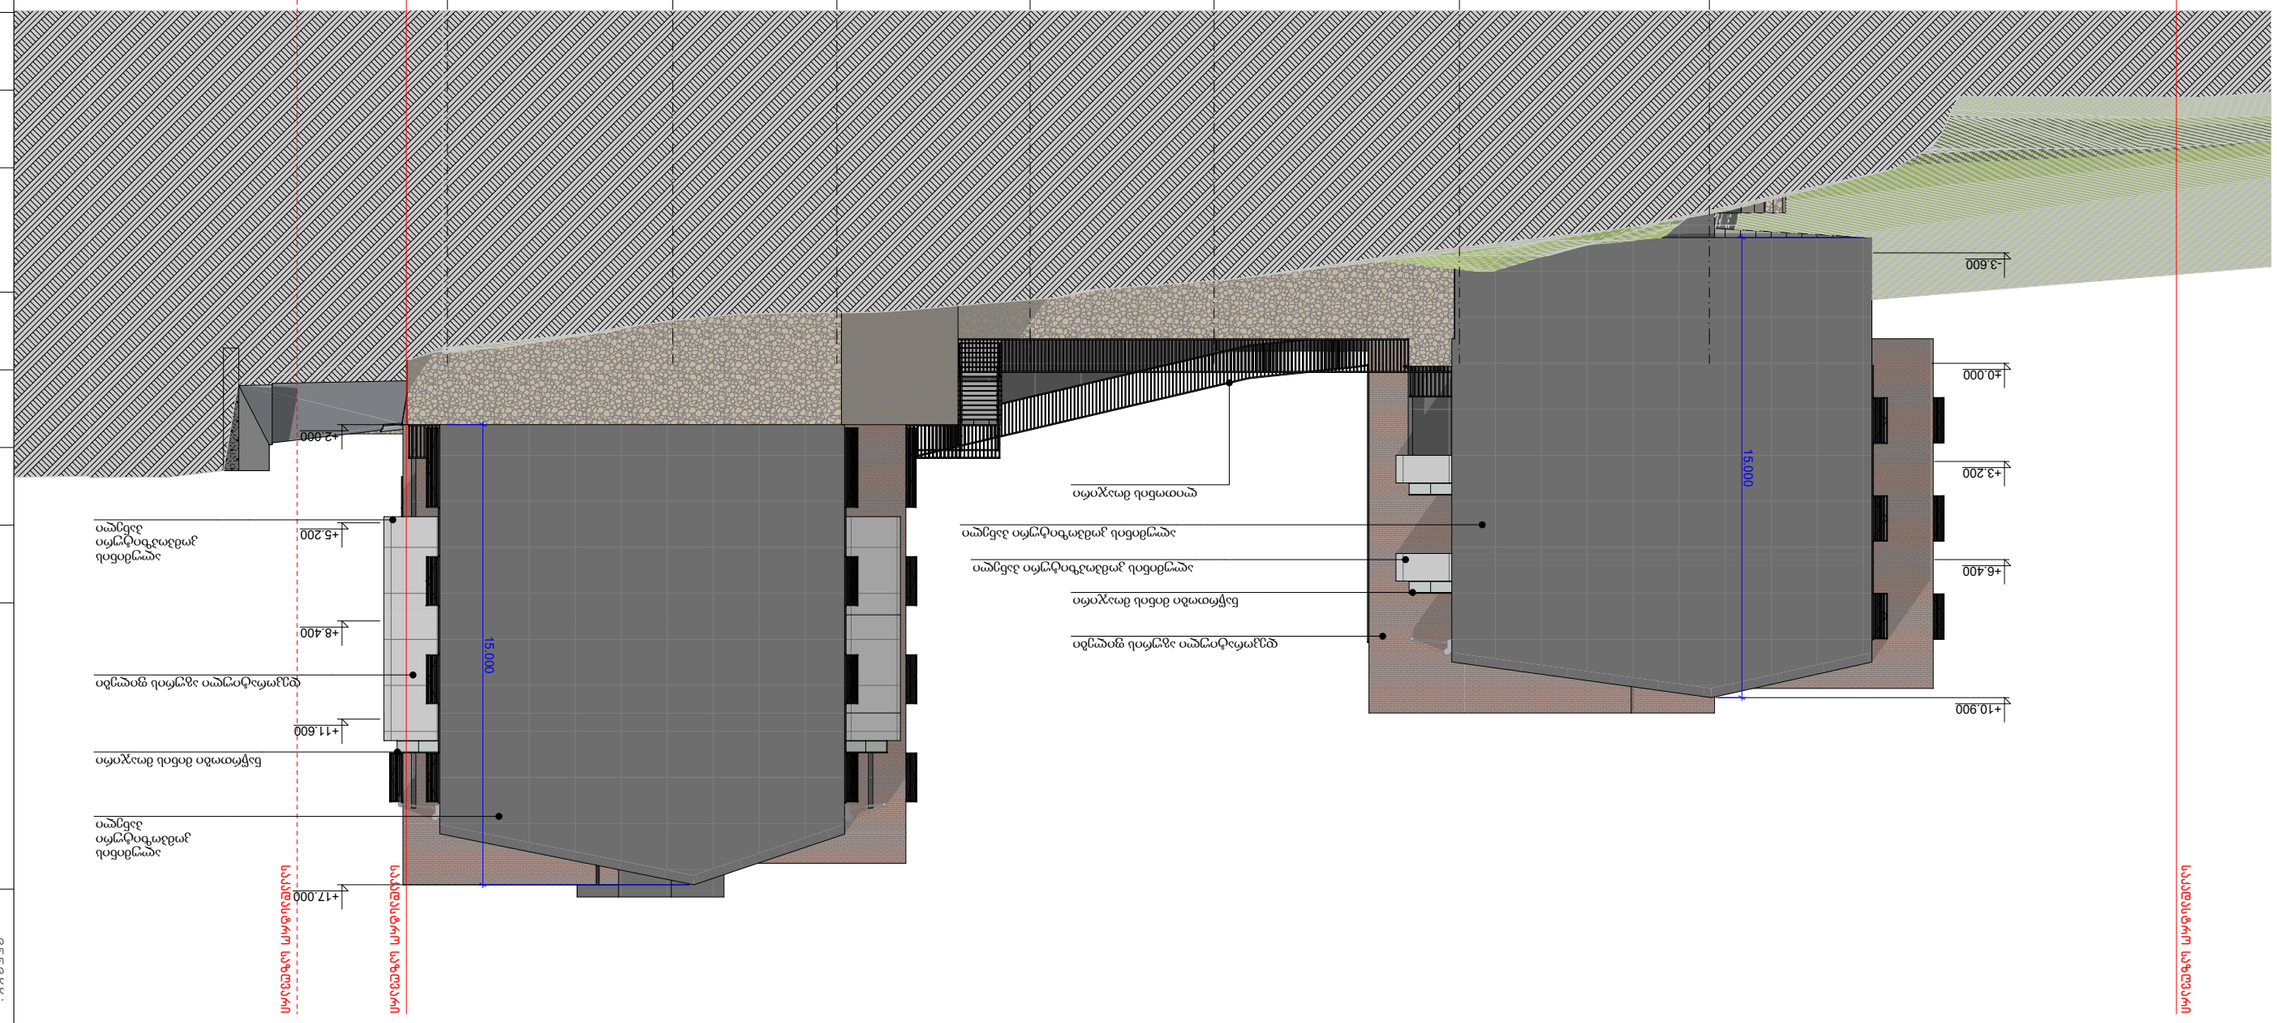








