ელექტრო მომარაგება

ფუნქცია: მრავალბინიანი საცხოვრებელი სახლი

მისამართი: ქ. თბილისი დიღმის სასწავლო–
საცდელი მეურნეობის ტერიტორია.

საკადასტრო კოდი: 01.72.14.008.991

პირობითი აღნიშვნები

	ავტომატური სანათი მოძრაობის დეტექტორით
	დიოდური სანათი
	წერტილოვანი განათება ლედ ნათურით
	არმსტრონგის ტიპის განათება ლედ ნათურით
	კედლის პლაფონი ლედ ნათურით
	მრიცხველის კარადა/მთავარი ელ ფარი
	ელ. გამანაწილებელი ფარი
	საშტეფსელე როზეტი, ორპოლუსიანი დამიწების კონტაქტით
	საშტეფსელე როზეტი, ერთპოლუსიანი დამიწების კონტაქტით
	ერთკლავიშიანი ჩამრთველი
	ორკლავიშიანი ჩამრთველი
	სპილენძის კაბელი

განმარტებითი ბარათი

პროექტით დამუშავებულია მრავალბინიანი საცხოვრებელი სახლის ელექტრო მომარაგება და განათება. პროექტის ელექტრული ნაწილი შესრულებულია საერთაშორისო, "საცხოვრებელი სახლებისა და მასიური საზოგადოებრივი მშენებლობის ელ. პროექტირების" CP 31–110–2003 და PD 34.20.185–94 ნორმების საფუძველზე, არქიტექტურულ–სამშენებლო, ტექნოლოგიური, სანტექნიკური და სხვა ტექნიკური მოთხოვნების გათვალისწინებით, ხანძარ და ფეთქებადსაწინააღმდეგო ნორმების დაცვით.


შემსრულებელი კომპანია: შპს პილარ ჯგუფი

ტელეფონი: 555 30 00 30


მისამართი: ქ. თბილისი, დიღმის სასწავლო–საცდელი მეურნეობის ტერიტორია

შეასრულა: თ. ნოზაძე

N

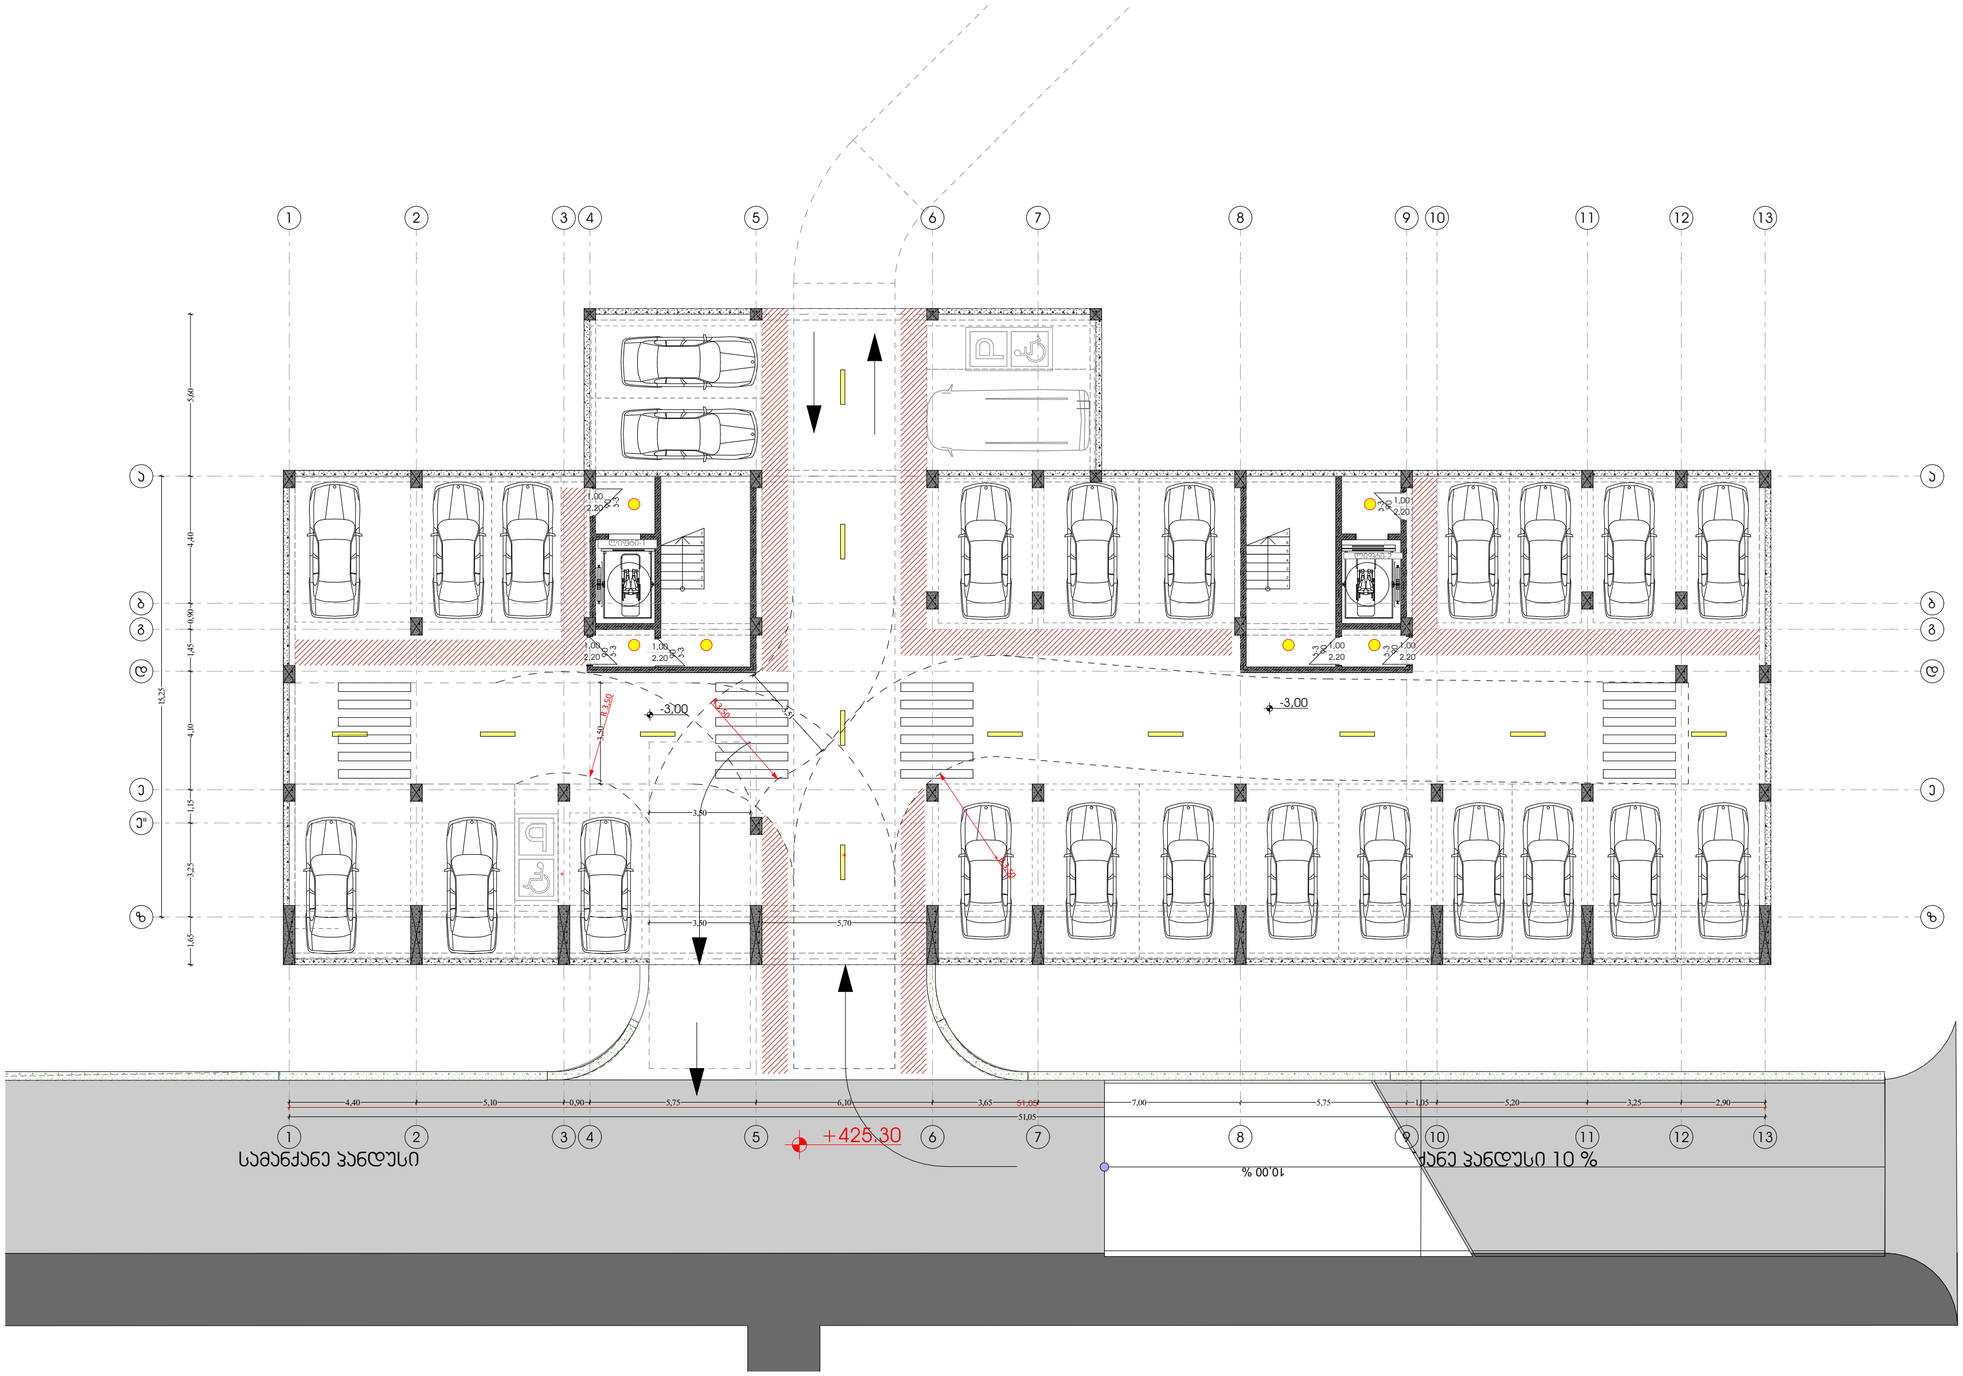

Pillar Park ᲓᲘᲚᲝᲛᲘ 8	პროექტი	მრავალბინიანი საცხოვრებელი სახლი, ქ. თბილისი, დიღომის სასწავლო საკვლევი მეურნეობის ბერიტორია. ს/კ 01.72.14.008.991	არქიტექტორი ხ.ხვედელიძე	მასშტაბი 1:150	ფორმატი A3	თარიღი 24.04.2026
	ნახაზის სახელი	-1 სართულის გეგმა	დაამუშავა თ.ნოზაძე			ფურცლის ნომერი A.02.1.2

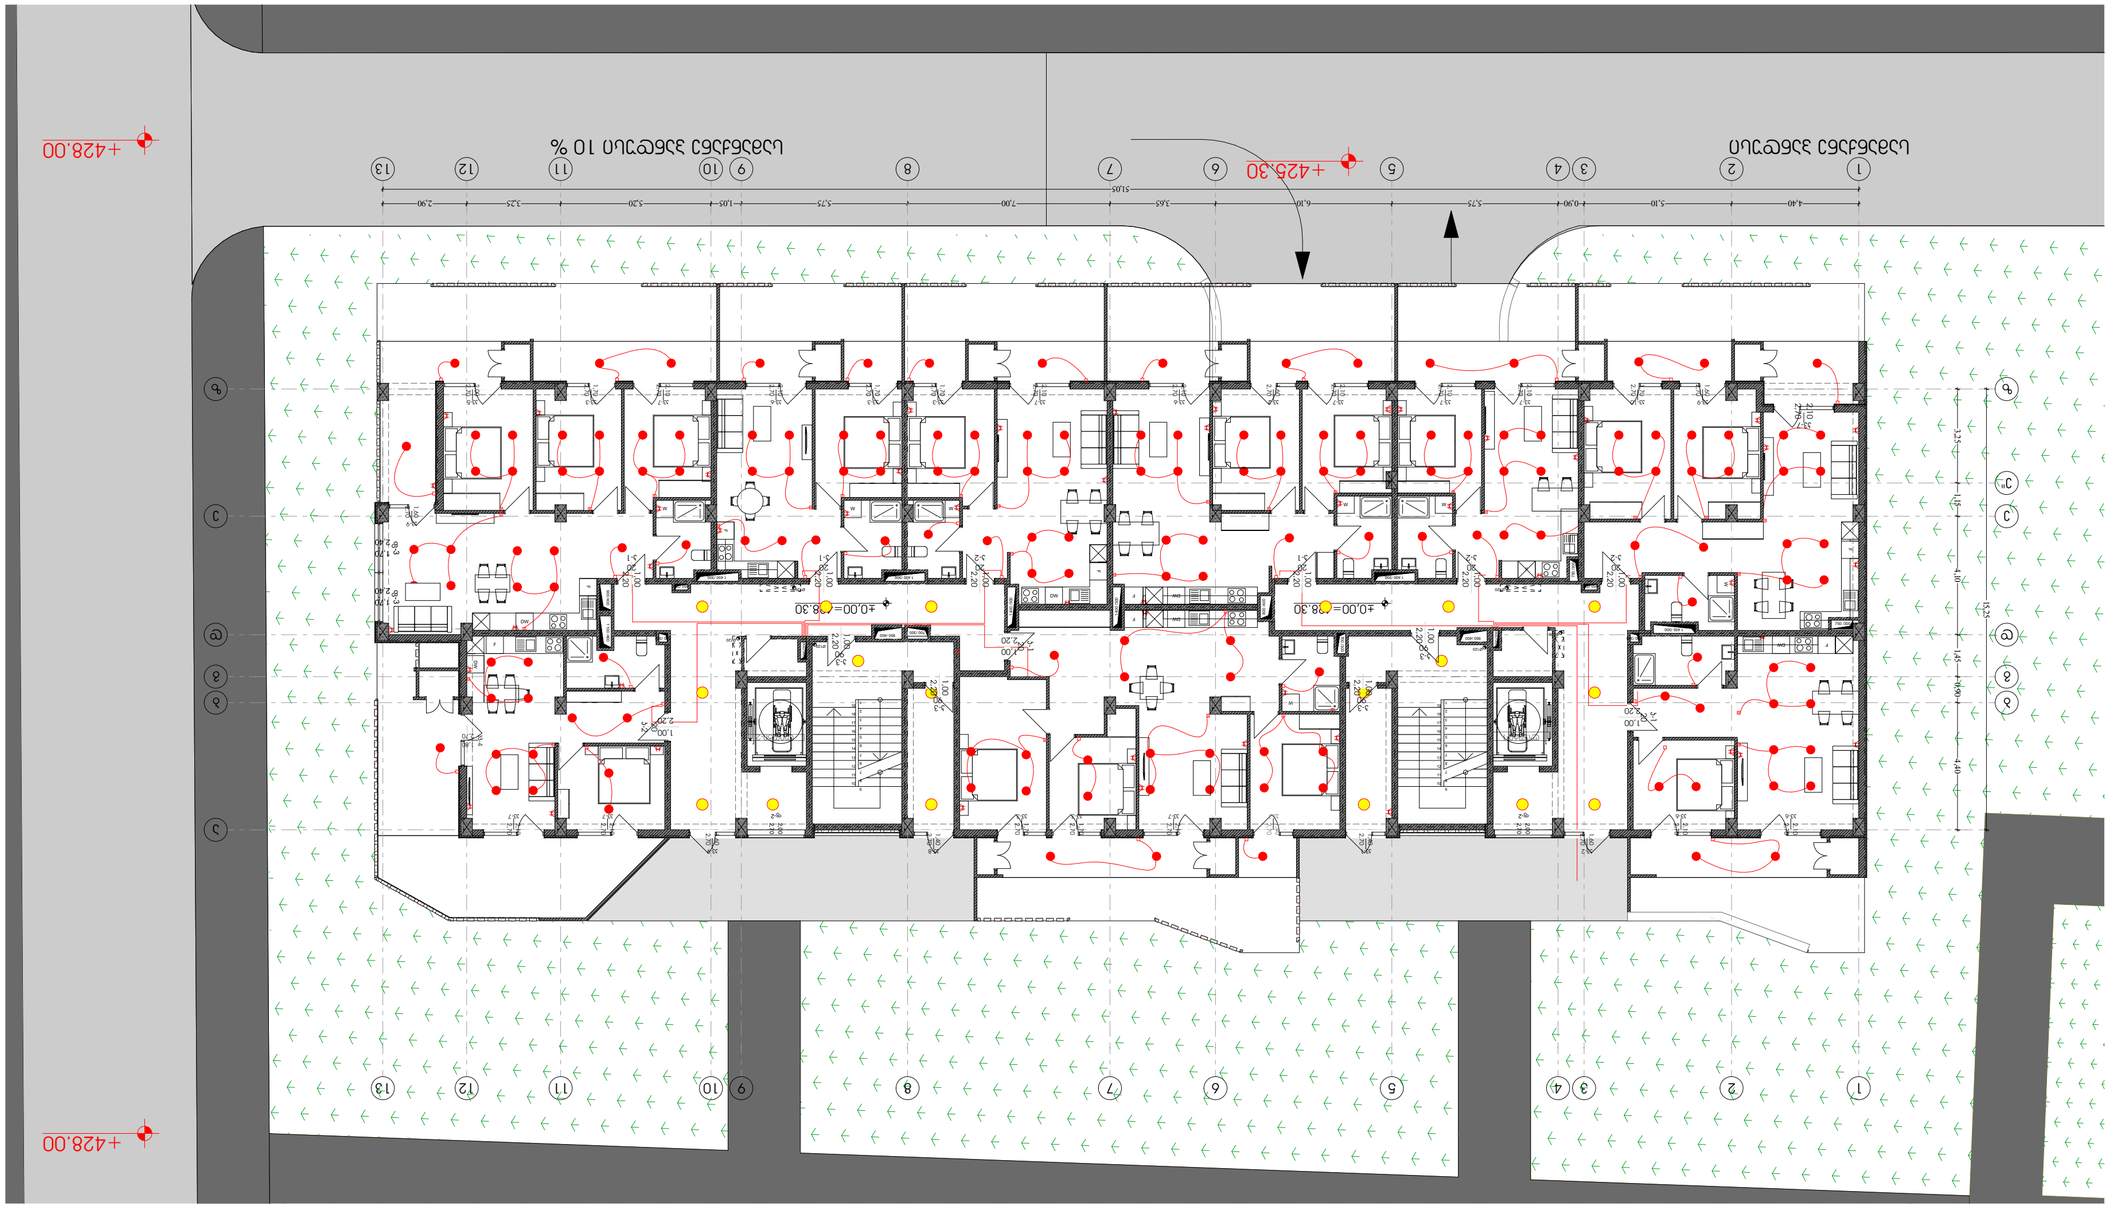
+425.30
+428.00
+428.00
+0.00=428.30
+0.00=428.30
1 2 3 4 5 6 7 8 9 10 11 12 13
4.40 5.10 0.90 5.75 6.10 5.45 7.00 5.75 1.05 5.20 3.25 2.90
51.05

N



Pillar Park ᲓᲘᲦᲣᲛᲘ 8	პროექტი	მრავალბინიანი საცხოვრებელი სახლი, ქ. თბილისი, დიდუბის სასწავლო საცდელი მეურნეობის ტერიტორია. ს/კ 01.72.14.008.991	არქიტექტორი ხ.ხვედელიძე	მასშტაბი 1:150	ფორმატი A3	თარიღი 24.04.2026
	ნახაზის სახელი	2 სართულის გეგმა	დაამუშავა თ.ნოზაძე			ფურცლის ნომერი A.02.1.4

N



Pillar Park ᲓᲘᲦᲣᲛᲘ 8	პროექტი	მრავალბინიანი საცხოვრებელი სახლი, ქ. თბილისი, დიდუბის სასწავლო საცდელი მეურნეობის ტერიტორია. ს/კ 01.72.14.008.991	არქიტექტორი ხ.ხვედელიძე	მასშტაბი 1:150	ფორმატი A3	თარიღი 24.04.2026
	ნახაზის სახელი	3 სართულის გეგმა	დაამუშავა თ.ნოზაძე			ფურცლის ნომერი A.02.1.5

N



Pillar Park ᲓᲘᲦᲣᲛᲘ 8	პროექტი	მრავალბინიანი საცხოვრებელი სახლი, ქ. თბილისი, დიდუბის სასწავლო საცდელი მეურნეობის ტერიტორია. ს/კ 01.72.14.008.991	არქიტექტორი ხ.ხვედელიძე	მასშტაბი 1:150	ფორმატი A3	თარიღი 24.04.2026
	ნახაზის სახელი	4 სართულის გეგმა	დაამუშავა თ.ნოზაძე			ფურცლის ნომერი A.02.1.6

N



Pillar Park ᲓᲘᲦᲣᲛᲘ 8	პროექტი	მრავალბინიანი საცხოვრებელი სახლი, ქ. თბილისი, დიდუბის სასწავლო საცდელი მეურნეობის ტერიტორია. ს/კ 01.72.14.008.991	არქიტექტორი ხ.ხვედელიძე	მასშტაბი 1:150	ფორმატი A3	თარიღი 24.04.2026
	ნახაზის სახელი	5 სართულის გეგმა	დაამუშავა თ.ნოზაძე			ფურცლის ნომერი A.02.1.7

წყალმომარაგება–წყალარინება

ფუნქცია: მრავალბინიანი საცხოვრებელი სახლი

მისამართი: ქ. თბილისი დიღმის სასწავლო–

საცდელი მეურნეობის ტერიტორია.ს/კ:

01.72.14.008.991

№	შიდა წყალსადენი	ზომა მმ	ერთ. განზ.	რაოდენობა
1	კვანძამდის წყალსადენის მილი	დ=32	მრძმ.	3450+
2	იზოლი	დ=64	მრძმ.	320+
3	იზოლი	დ=128	„	-
4	იზოლი	დ=15	„	-
5	ვენტილი	დ=32	ც	71
6	იზოლი	დ=64	„	6
7	იზოლი	დ=20	„	-
8	იზოლი	დ=15	„	-
9	ცხელი და ცივი წქ-ების ხელსაბანისთვის		„	212
10	ცხელი და ცივი წქ-ების აბაზანის სარეცხისთვის		„	71
11	ცხელი და ცივი წქ-ების საშხაპისთვის		„	142
12	ცხელი და ცივი წქ-ების სანახანისთვის		„	54
13	შეხლი	დ=32	„	-
14	იზოლი	დ=20	„	-
15	იზოლი	დ=15	„	-
16	წქ. მრეცხველი		„	71
17	კედლის გახვრეტა და ამოვსება		ადგ.	-
18	შურნიშრა		„	-

შიდა კანალიზაცია

1	კვანძამდის კანალიზაციის მილი	დ=100	მრძმ.	720
2	იზოლი	დ=50	„	560
3	გადამჭრანი	დ=100/50	ც	212
4	ჯვარედი ორმხ	დ=100X100	„	-
5	სამკაპი	დ=50X50	„	-
6	იზოლი	დ=50X100	ც	-
7	იზოლი	დ=100	„	-
8	შეხლი	დ=50	„	-
9	იზოლი		„	-
14	ტრაპი		„	-

№	წვიმის წქალიზრების სპეციპიკაცია	ზომა მმ	ერთ. განზ.	რაოდენობა
1	წვიმის წყლის ძაბრი	დ=100	ც.	18
2	კანალიზაციის კილეკრივილების მილი	დ=100	მრძმ.	288
3	შეხლი კანალიზაციის ორმხ	დ=100	ც.	72
	ბარე წქალსადენი			
1	წქალსადენის და წქალშიდი	დ=128	კომპ.	1
2	შეშრა არს.წქალსადენის ჩხელში	დ=128	ადგ.	1
3	კანალიზაციის მილი	დ=128	მრძმ.	120+
4	წქალსადენის და ვენტილი შეშრის ადგილას	დ=128	ც.	1
	ბარე კანალიზაცია			
1	კანალიზაციის მილი	დ=160	მრძმ.	60+
2	კანალიზაციის მილი	დ=50	მრძმ.	-
3	კანალიზაციის შეშრა არს. ჩხელში	დ=160	ადგ.	-
	მიწის სამუშაოები			
	მიწის გათხრა ექსკავატორით		მ3	-
	მიწის შეკუ ნაყრა ბულდოზერით		მ3	-
	მიწის მოსწორება ხელით		მრძმ.	-


შემსრულებელი კომპანია: შპს პილარ ჯგუფი

ტელეფონი: 555 30 00 30


მისამართი: ქ. თბილისი, დიღმის სასწავლო–საცდელი მეურნეობის ტერიტორია

შეასრულა: თ. ნოზაძე

N

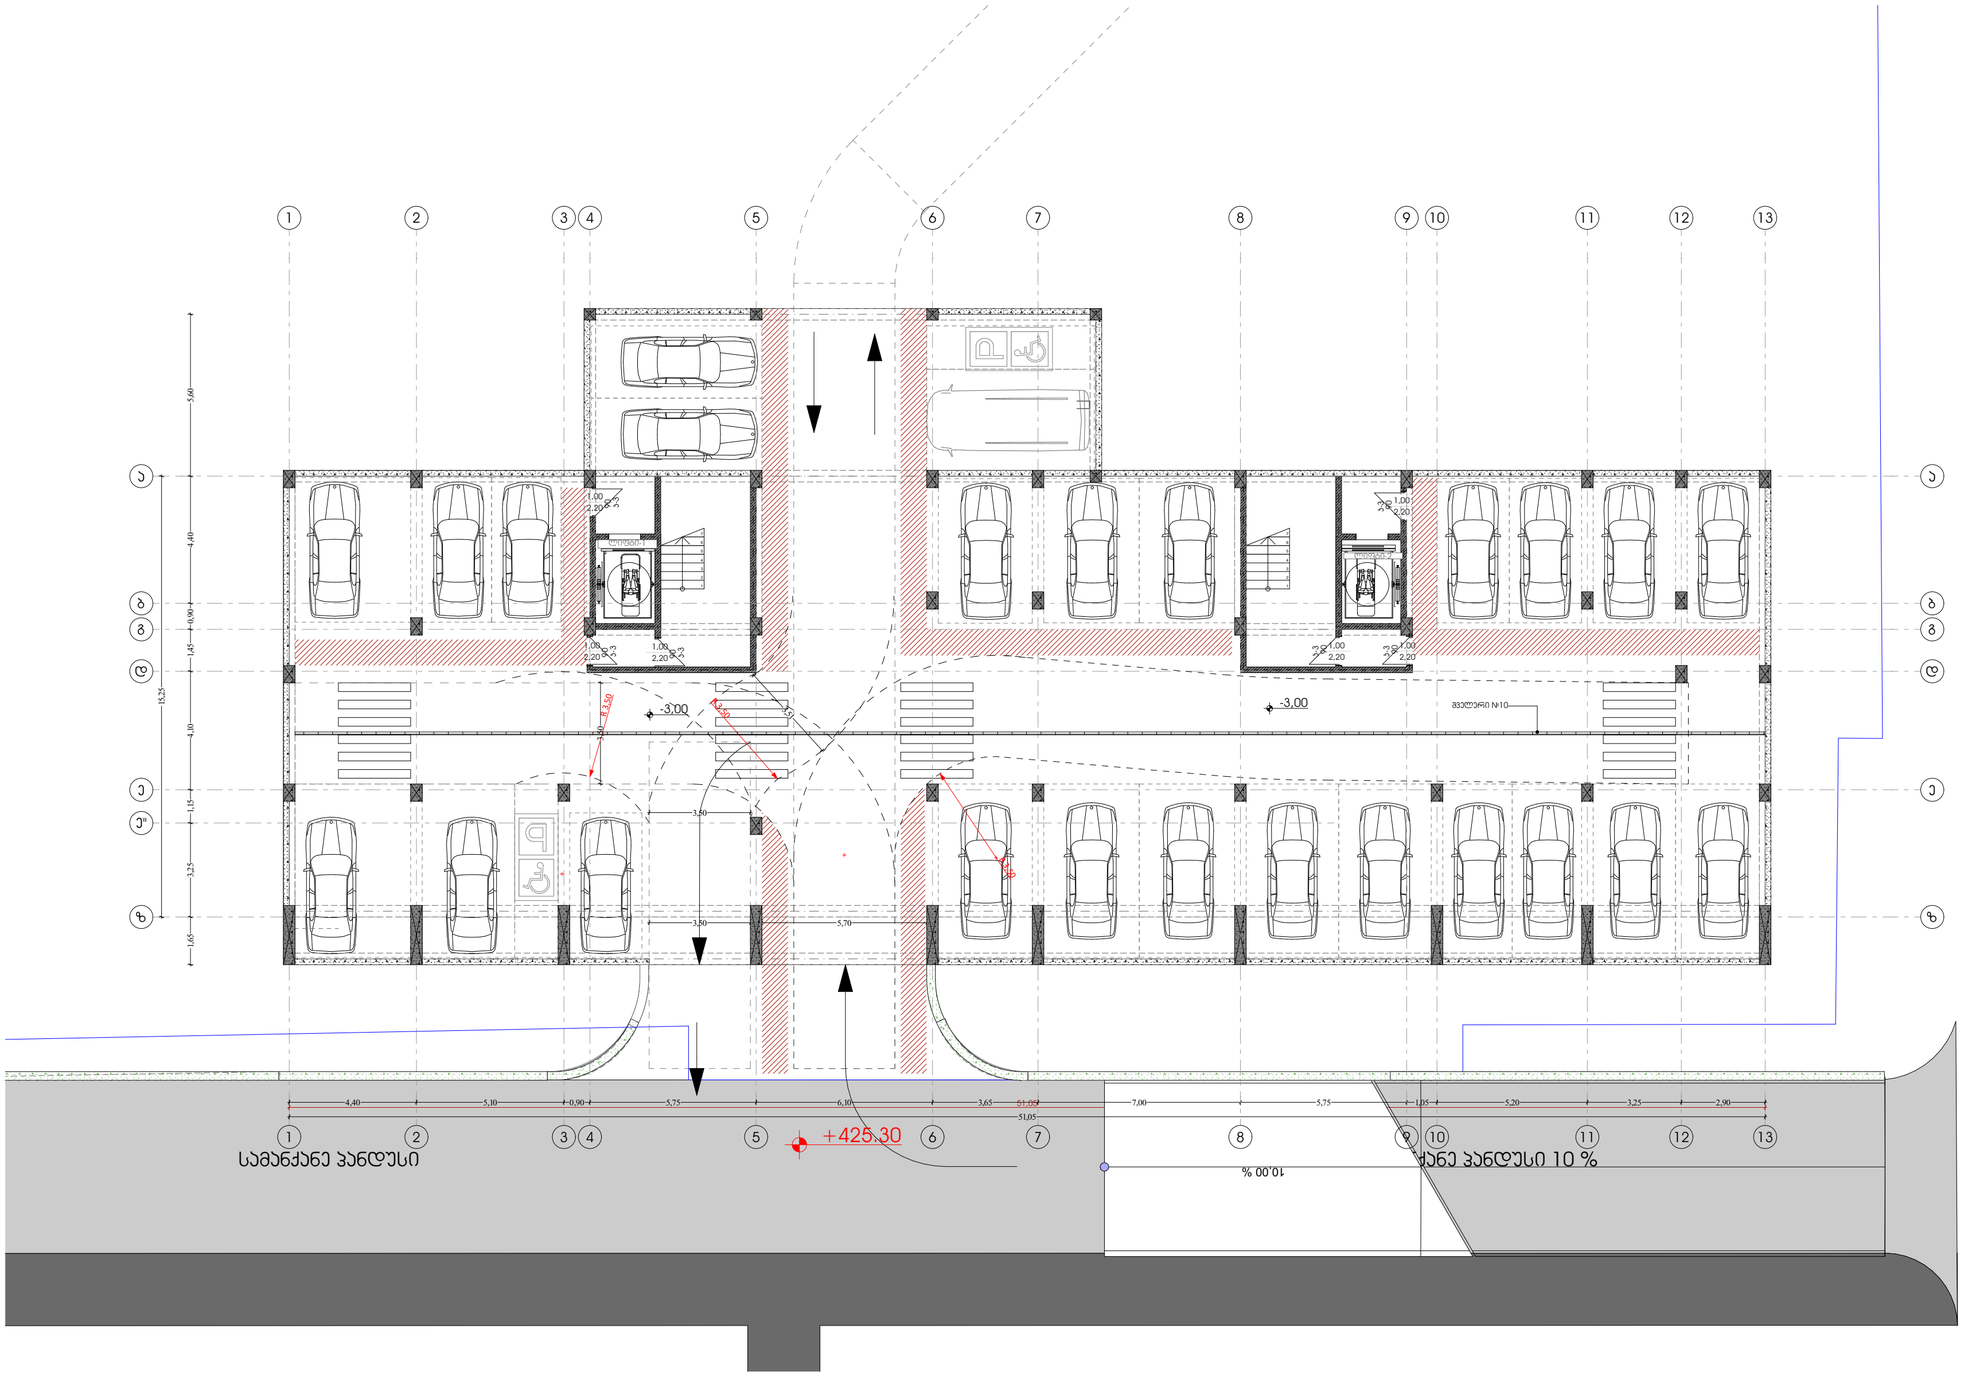


Pillar Park ᲓᲘᲚᲝᲛᲘ 8	პროექტი	მრავალბინიანი საცხოვრებელი სახლი, ქ. თბილისი, დიღომის სასწავლო საკვლევი მეურნეობის ტერიტორია. ს/კ 01.72.14.008.991	არქიტექტორი ხ.ხვედელიძე	მასშტაბი 1:150	ფორმატი A3	თარიღი 24.04.2026
	ნახაზის სახელი	-1 სართულის გეგმა	დაამუშავა თ.ნოზაძე			ფურცლის ნომერი A.02.2.2

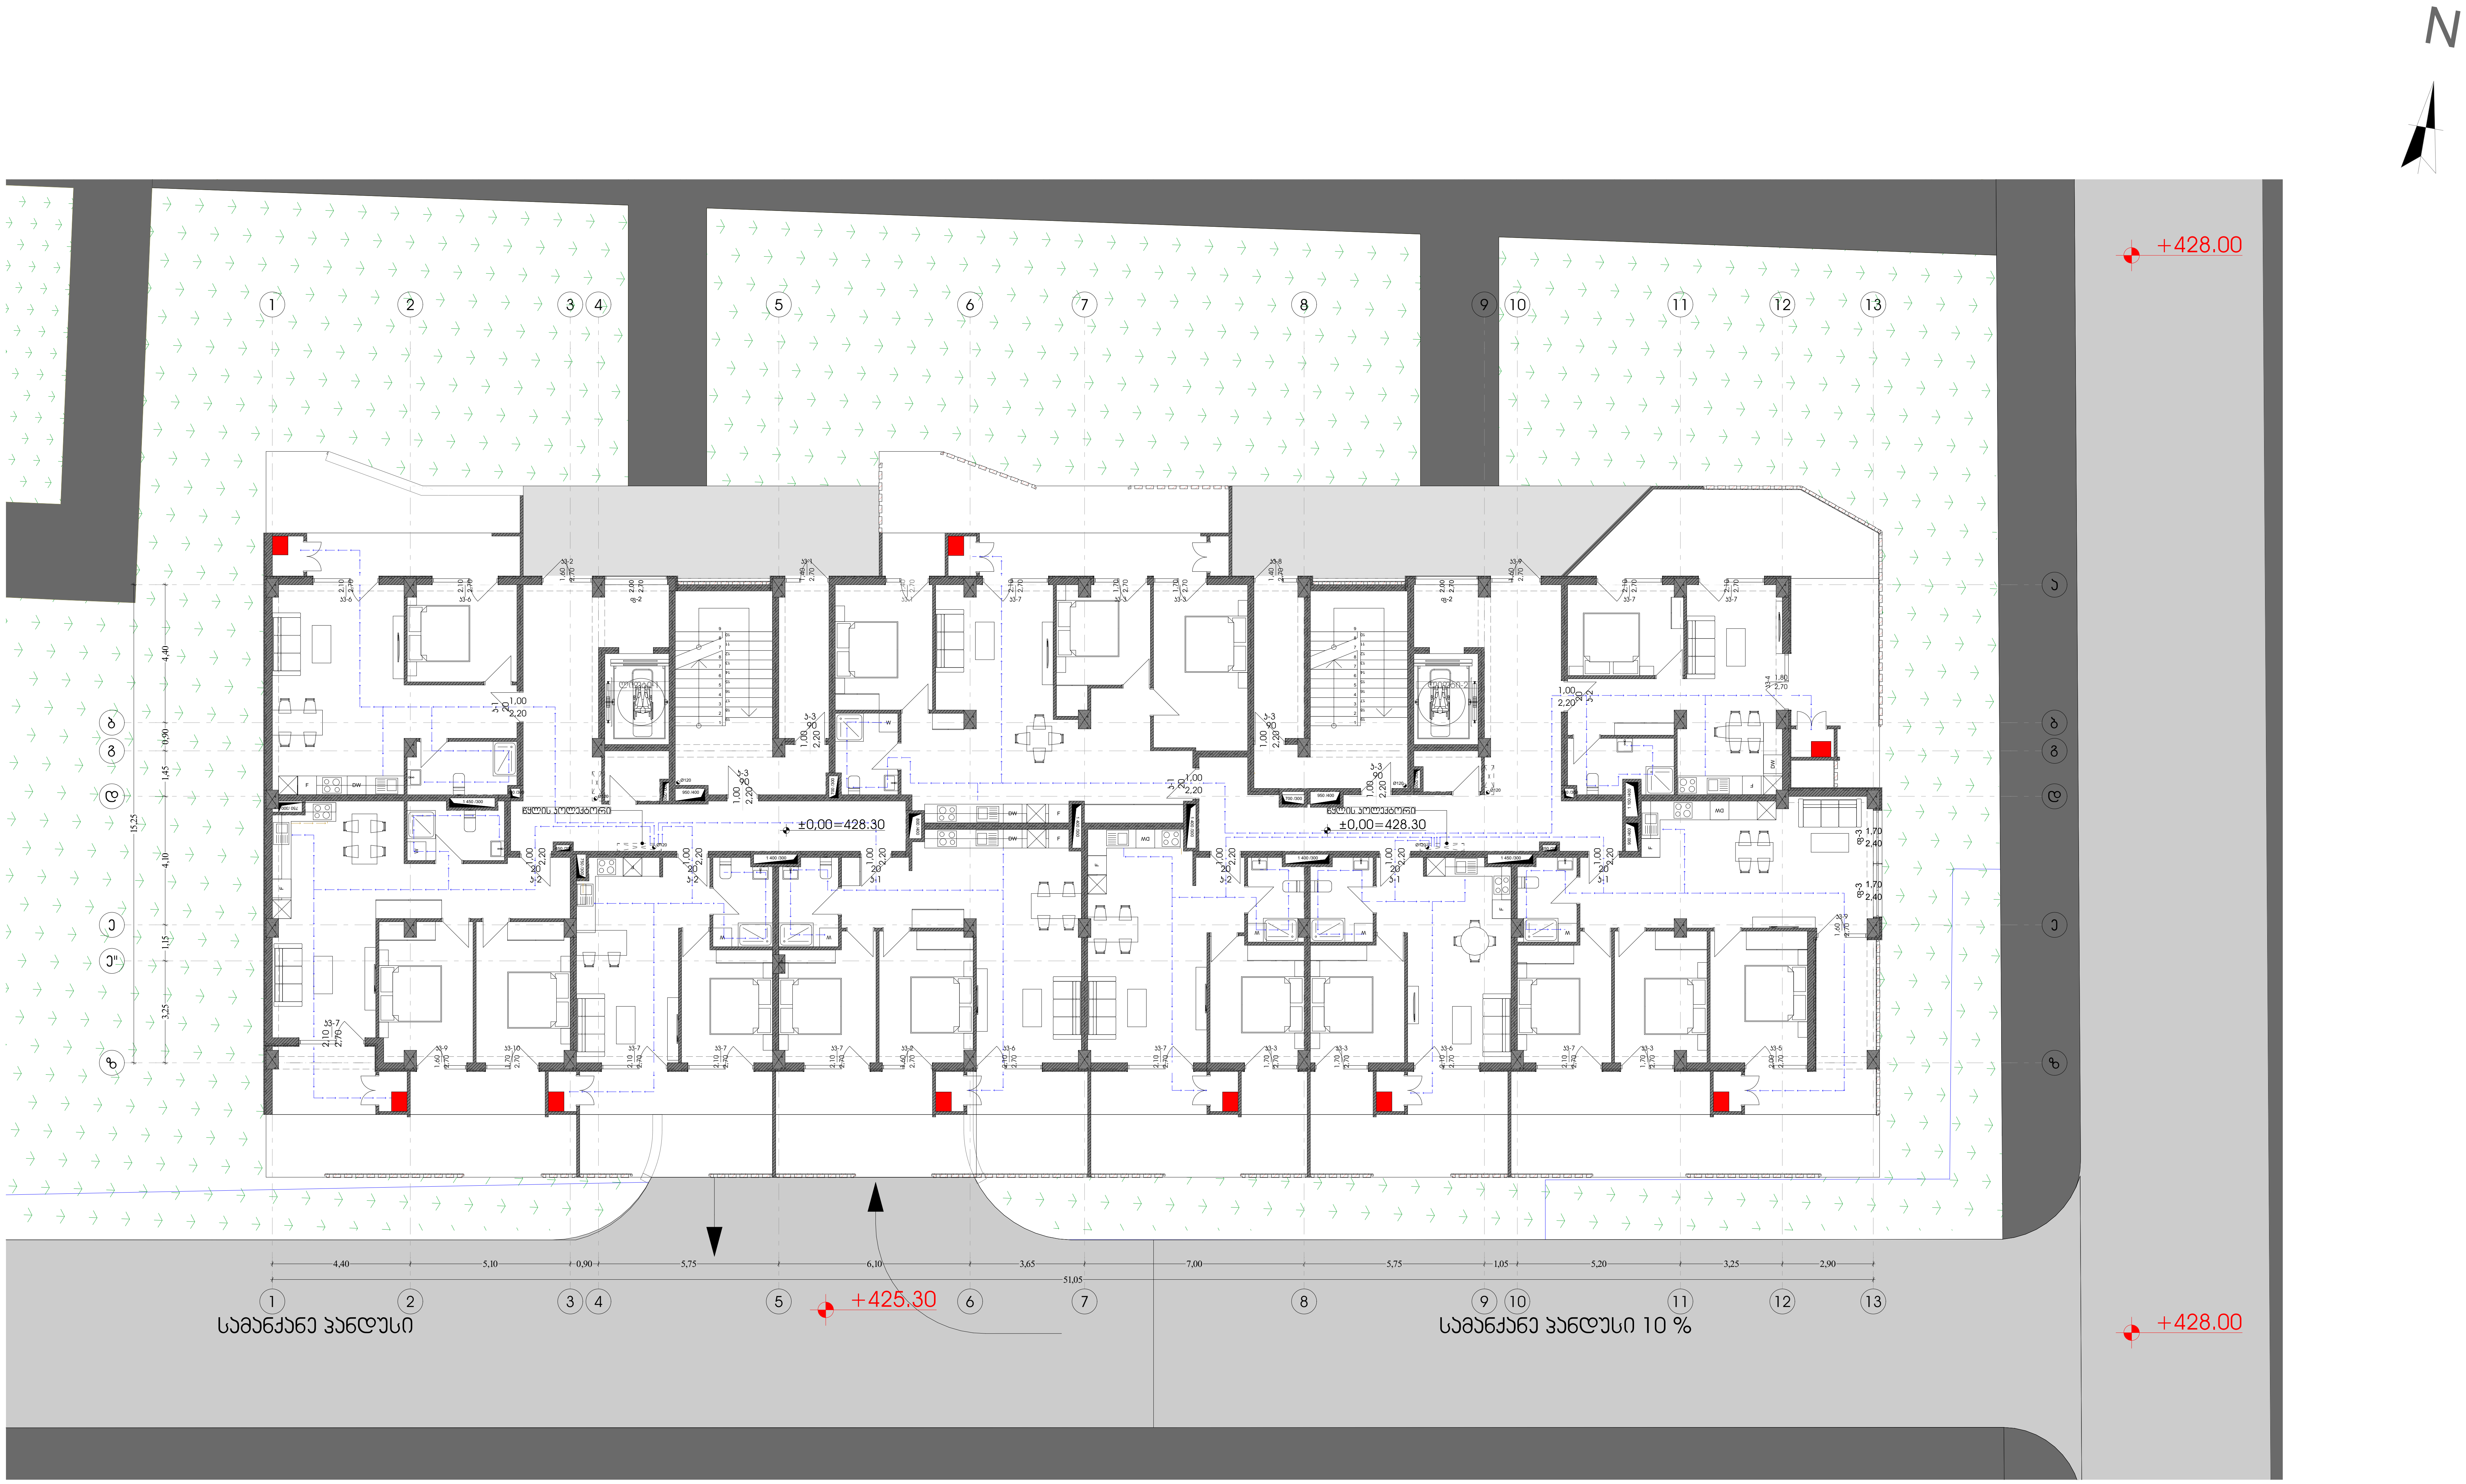


Pillar Park
დიღომი 8

პროექტი	მრავალბინიანი საცხოვრებელი სახლი, ქ. თბილისი, დიღმის სასწავლო საცდელი მეურნეობის ტერიტორია. ს/კ 01.72.14.008.991	არქიტექტორი ხ.ხვედელიძე	მასშტაბი 1:150	ფორმატი A3	თარიღი 24.04.2026
ნახაზის სახელი	1 სართულის გეგმა	დაამუშავა თ.ნოზაძე			ფურცლის ნომერი A.02.2.3

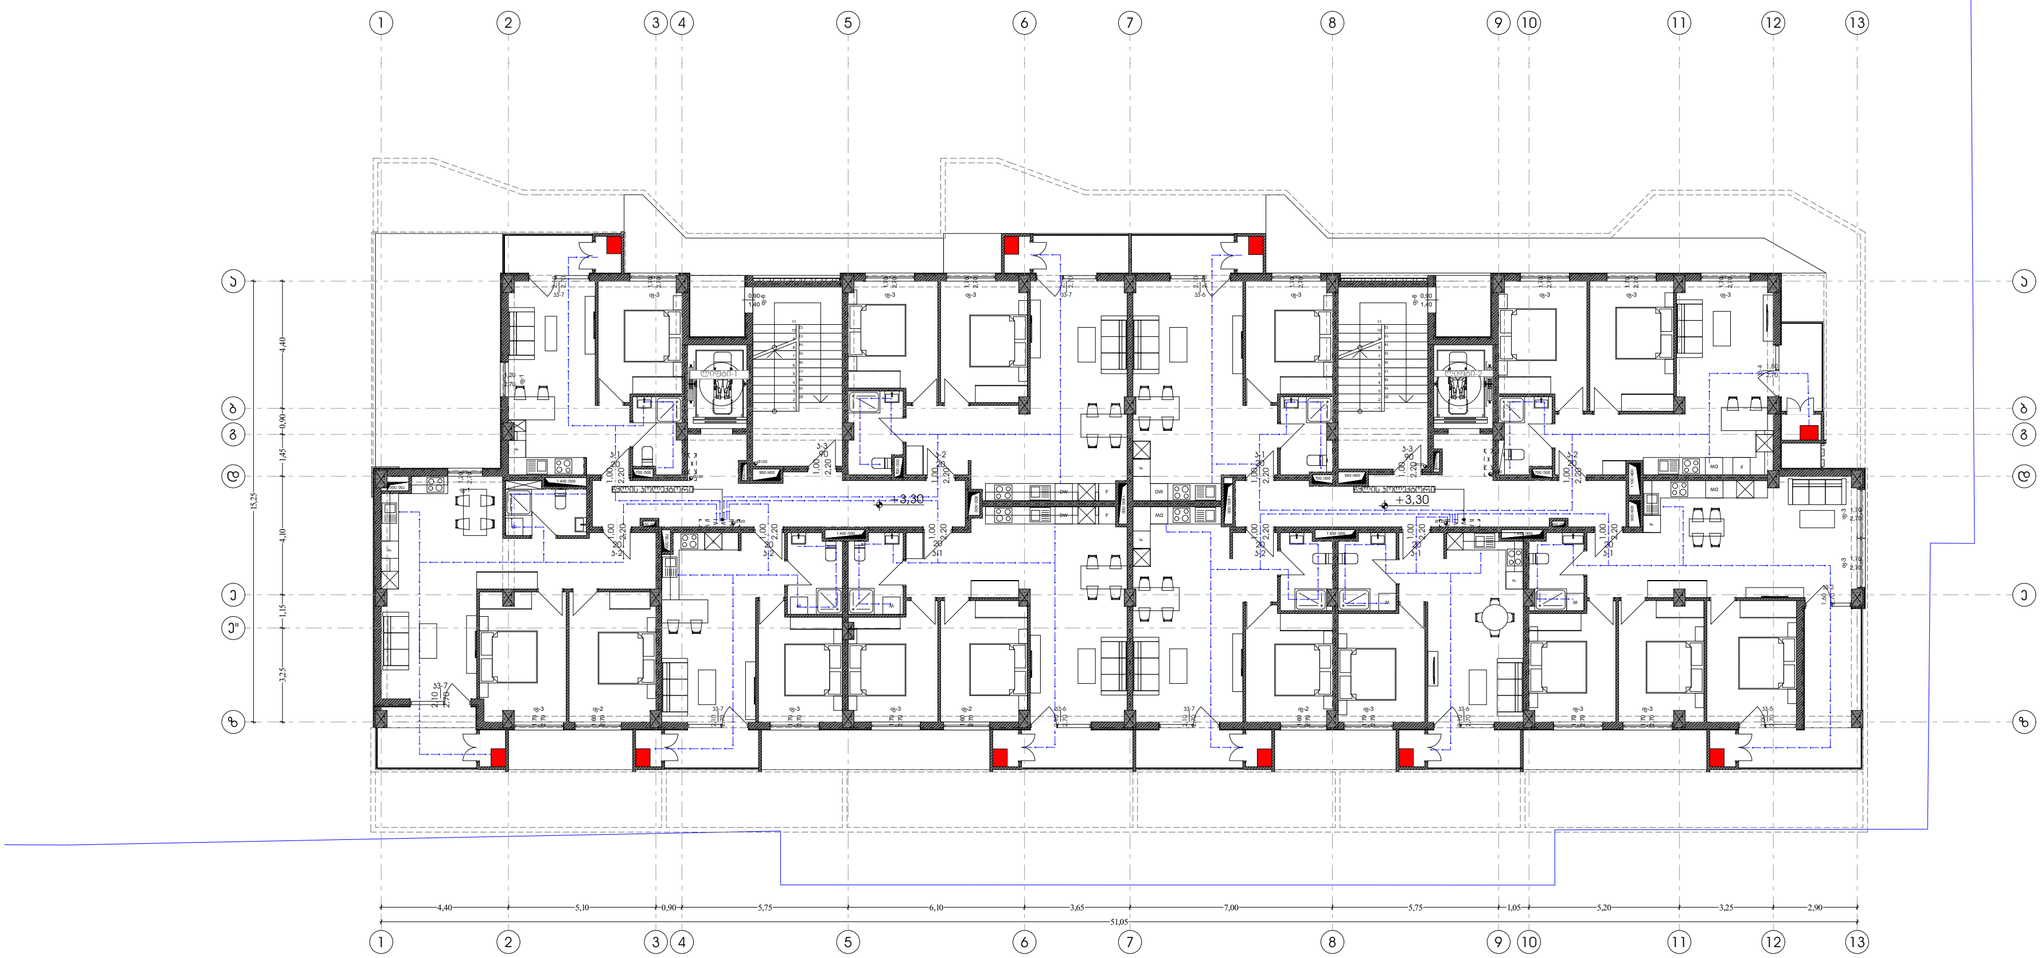


Pillar Park ᲓᲘᲦᲛᲝᲛᲘ 8	პროექტი	მრავალბინიანი საცხოვრებელი სახლი, ქ. თბილისი, დიდმის სასწავლო საცდელი მეურნეობის ტერიტორია. ს/კ 01.72.14.008.991	არქიტექტორი ხ.ხვედელიძე	მასშტაბი 1:150	ფორმატი A3	თარიღი 24.04.2026
	ნახაზის სახელი	2 სართულის გეგმა	დაამუშავა თ.ნოზაძე			ფურცლის ნომერი A.02.2.4

N

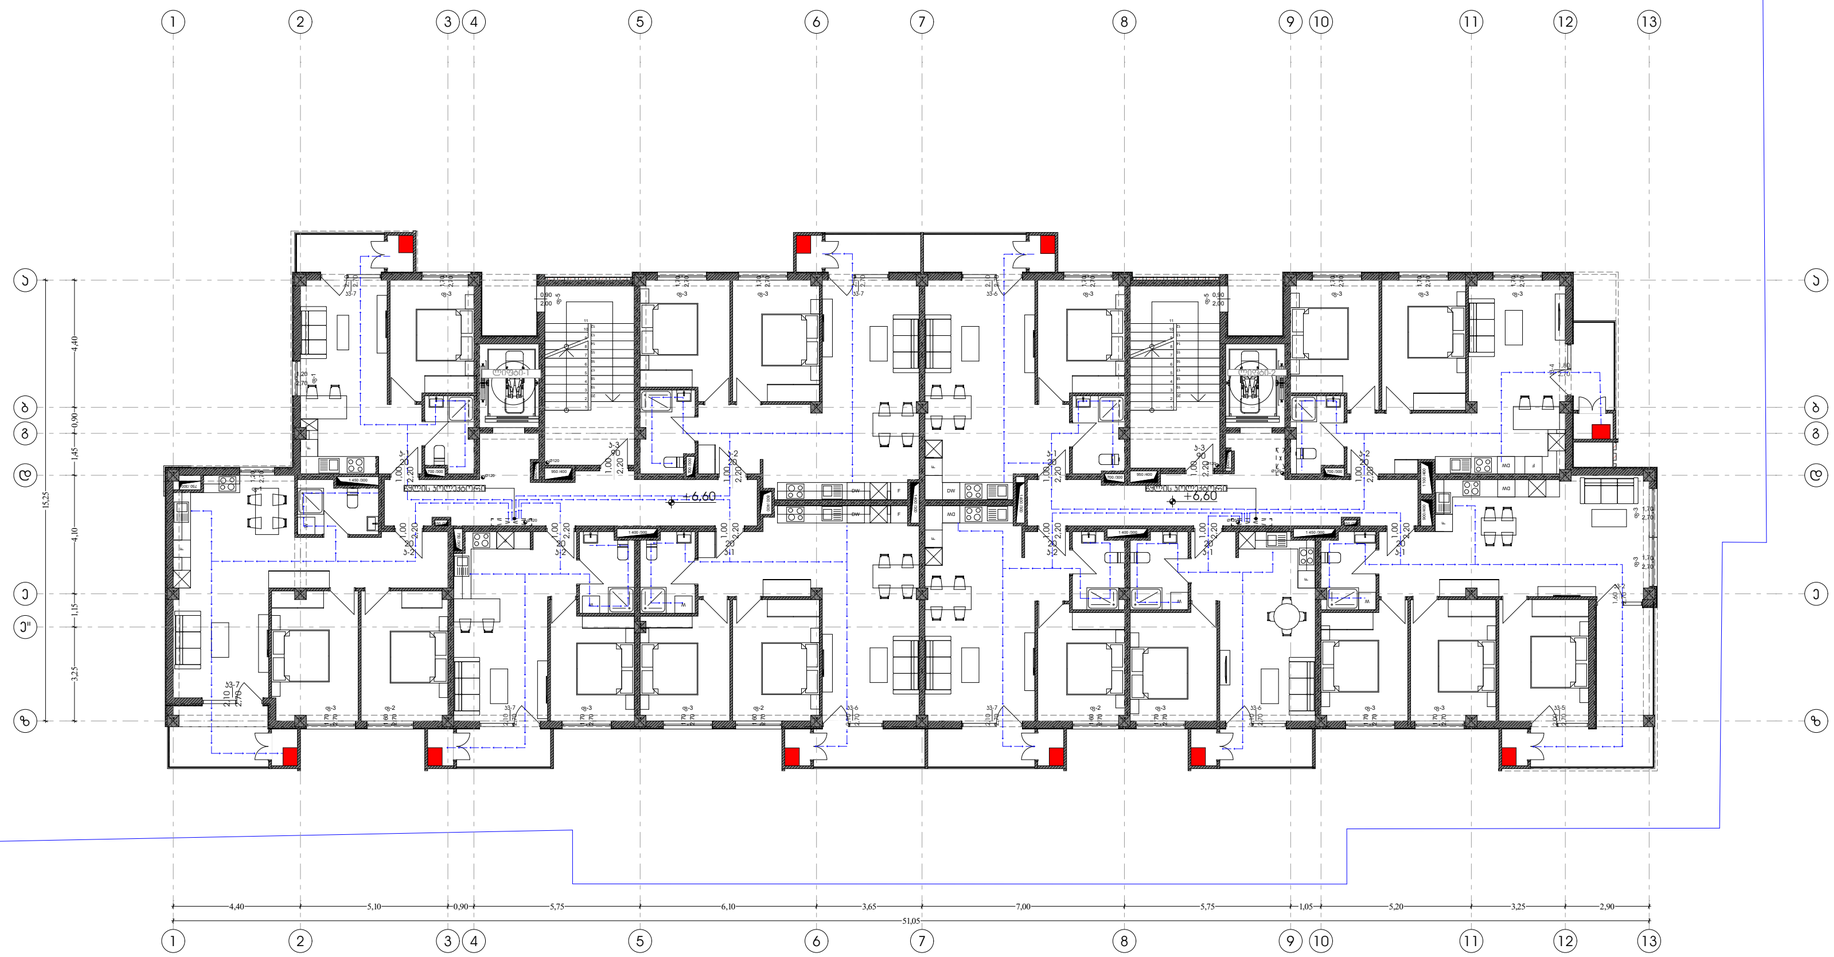


Pillar Park ᲓᲘᲦᲝᲛᲘ 8	პროექტი	მრავალბინიანი საცხოვრებელი სახლი, ქ. თბილისი, დიდმის სასწავლო საცდელი მეურნეობის ტერიტორია. ს/კ 01.72.14.008.991	არქიტექტორი ხ.ხვედელიძე	მასშტაბი 1:150	ფორმატი A3	თარიღი 24.04.2026
	ნახაზის სახელი	3 სართულის გეგმა	დაამუშავა თ.ნოზაძე			ფურცლის ნომერი A.02.2.5

N

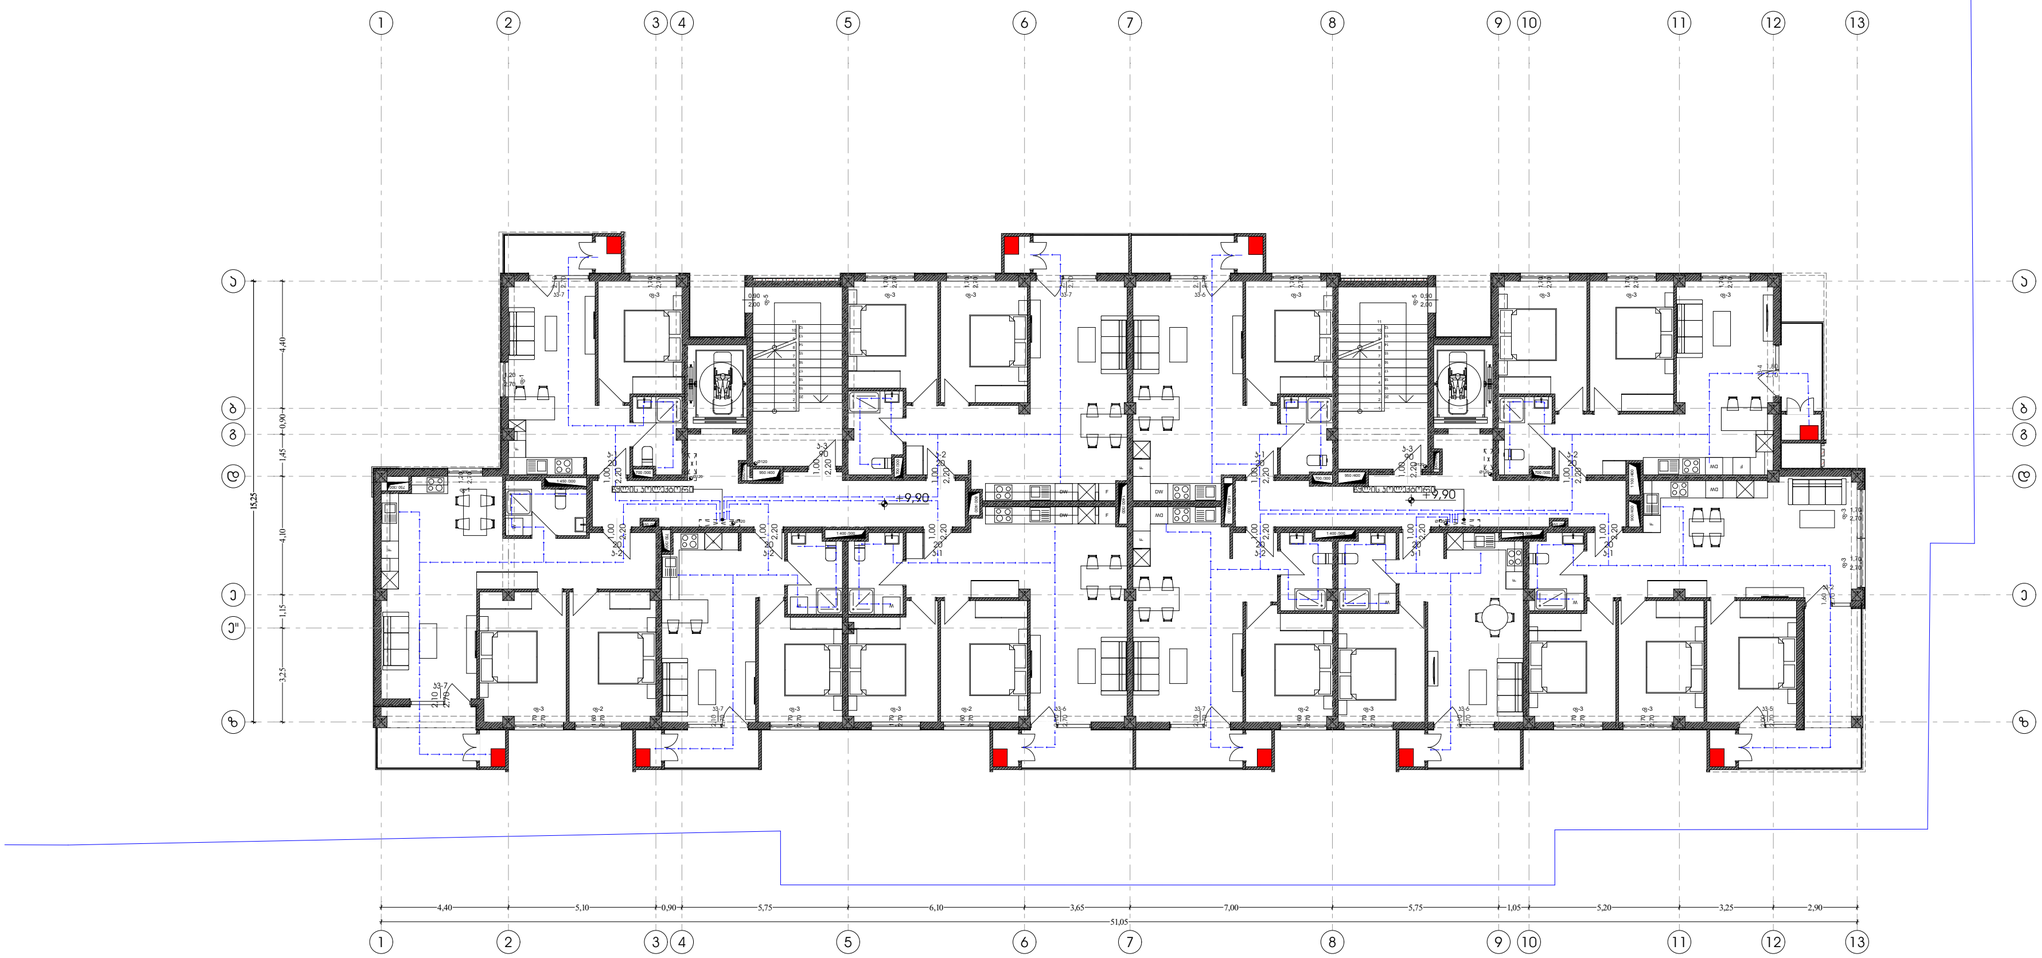

Pillar Park ᲓᲘᲦᲛᲝᲛᲘ 8	პროექტი: მრავალბინიანი საცხოვრებელი სახლი, ქ. თბილისი, დიღმის სასწავლო საცდელი მეურნეობის ტერიტორია. ს/კ 01.72.14.008.991	არქიტექტორი: ხ.ხვედელიძე	მასშტაბი: 1:150	ფორმატი: A3	თარიღი: 24.04.2026
	ნახაზის სახელი: 4 სართულის გეგმა	დაამუშავა: თ.ნოზაძე			ფურცლის ნომერი: A.02.2.6

N

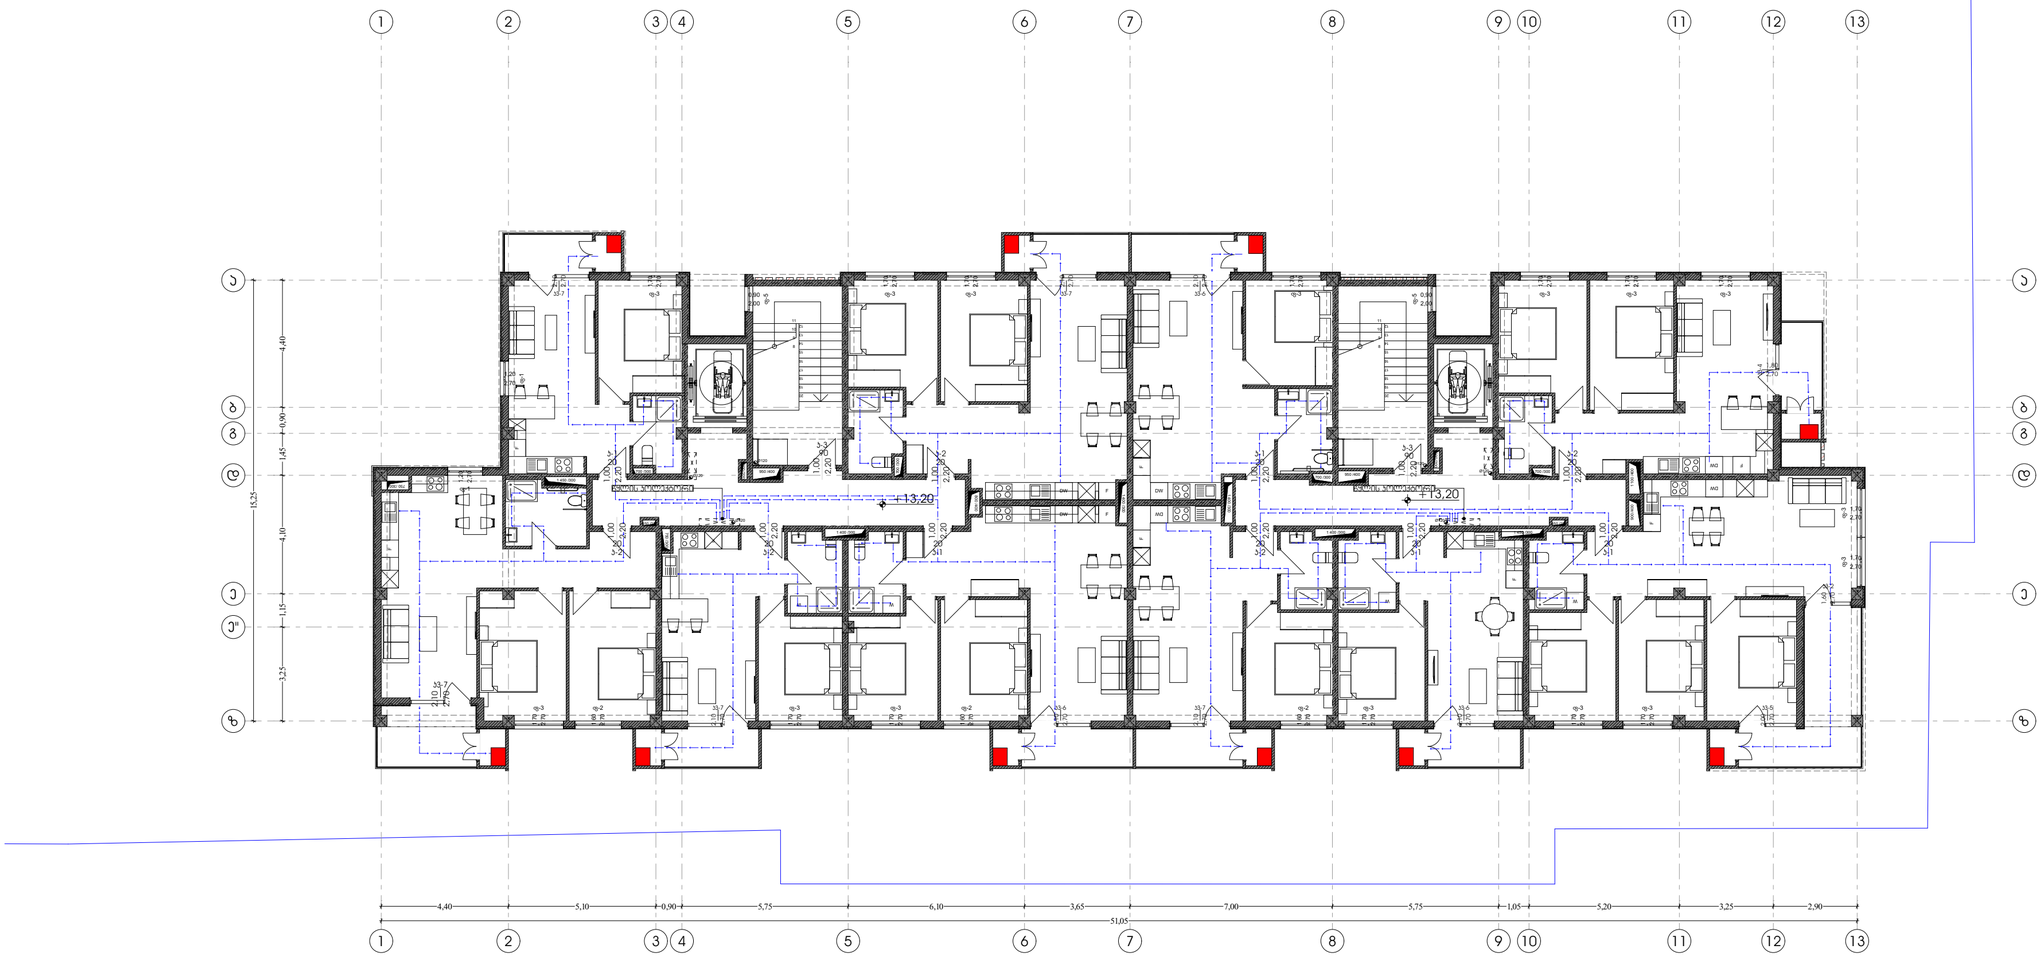

Pillar Park ᲓᲘᲦᲝᲛᲘ 8	პროექტი	მრავალბინიანი საცხოვრებელი სახლი, ქ. თბილისი, დიდმის სასწავლო საცდელი მეურნეობის ტერიტორია. ს/კ 01.72.14.008.991	არქიტექტორი ხ.ხვედელიძე	მასშტაბი 1:150	ფორმატი A3	თარიღი 24.04.2026
	ნახაზის სახელი	5 სართულის გეგმა	დაამუშავა თ.ნოზაძე			ფურცლის ნომერი A.02.2.7


გაზმომარაგება


ფუნქცია: მრავალბინიანი საცხოვრებელი სახლი


მისამართი: ქალაქი თბილისი დიღმის სასწავლო–საცდელი მეურნეობის ტერიტორია.


საკადასტრო კოდი: 01.72.14.008.991

№	დასახელება	ზომა	ერთ. მაჩვ.	რაოდენობა
1	პოლიეთილენის მილი.	დ=100	მეტრი	180+
2	პოლიეთილენის მილი.	დ=16	მეტრი	-
3	პოლიეთილენის მილი.	დ=15	მეტრი	450
4	სამკაპი - პოლიეთილენის		ცალი	-
7	ბაზის მრეცხველი		ცალი	71
	ბარეკის მილი დ=50 მ /ფიზიკალის/			
	ვენტილი			
	ვენტილი			
	ბაზის წნევის მარეგულირებელი კარადა			
	საცდელიანი ზამბარებიანი ონკანი		ცალი	1
	ბაზის დამბანავი ქვრეიანი ონკანი		ცალი	1

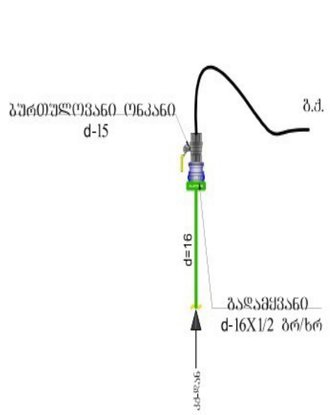

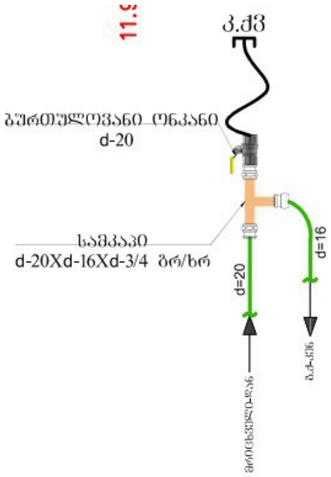

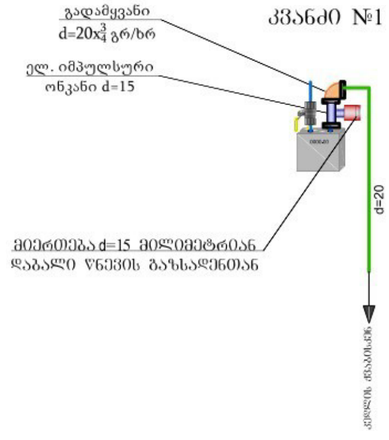

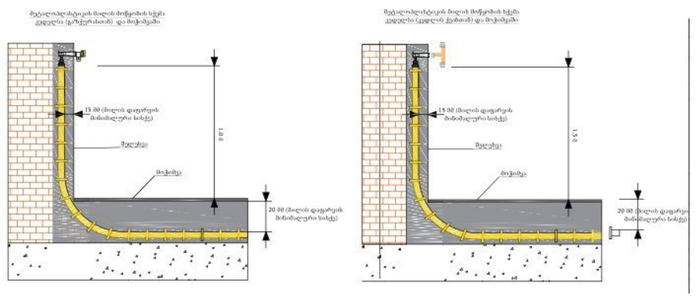


შემსრულებელი კომპანია: შპს პილარ ჯგუფი

ტელეფონი: 555 30 00 30

ობიექტის მისამართი: ქ. თბილისი, დიღმის სასწავლო–საცდელი მეურნეობის ტერიტორია


შეასრულა: თ. ნოზაძე

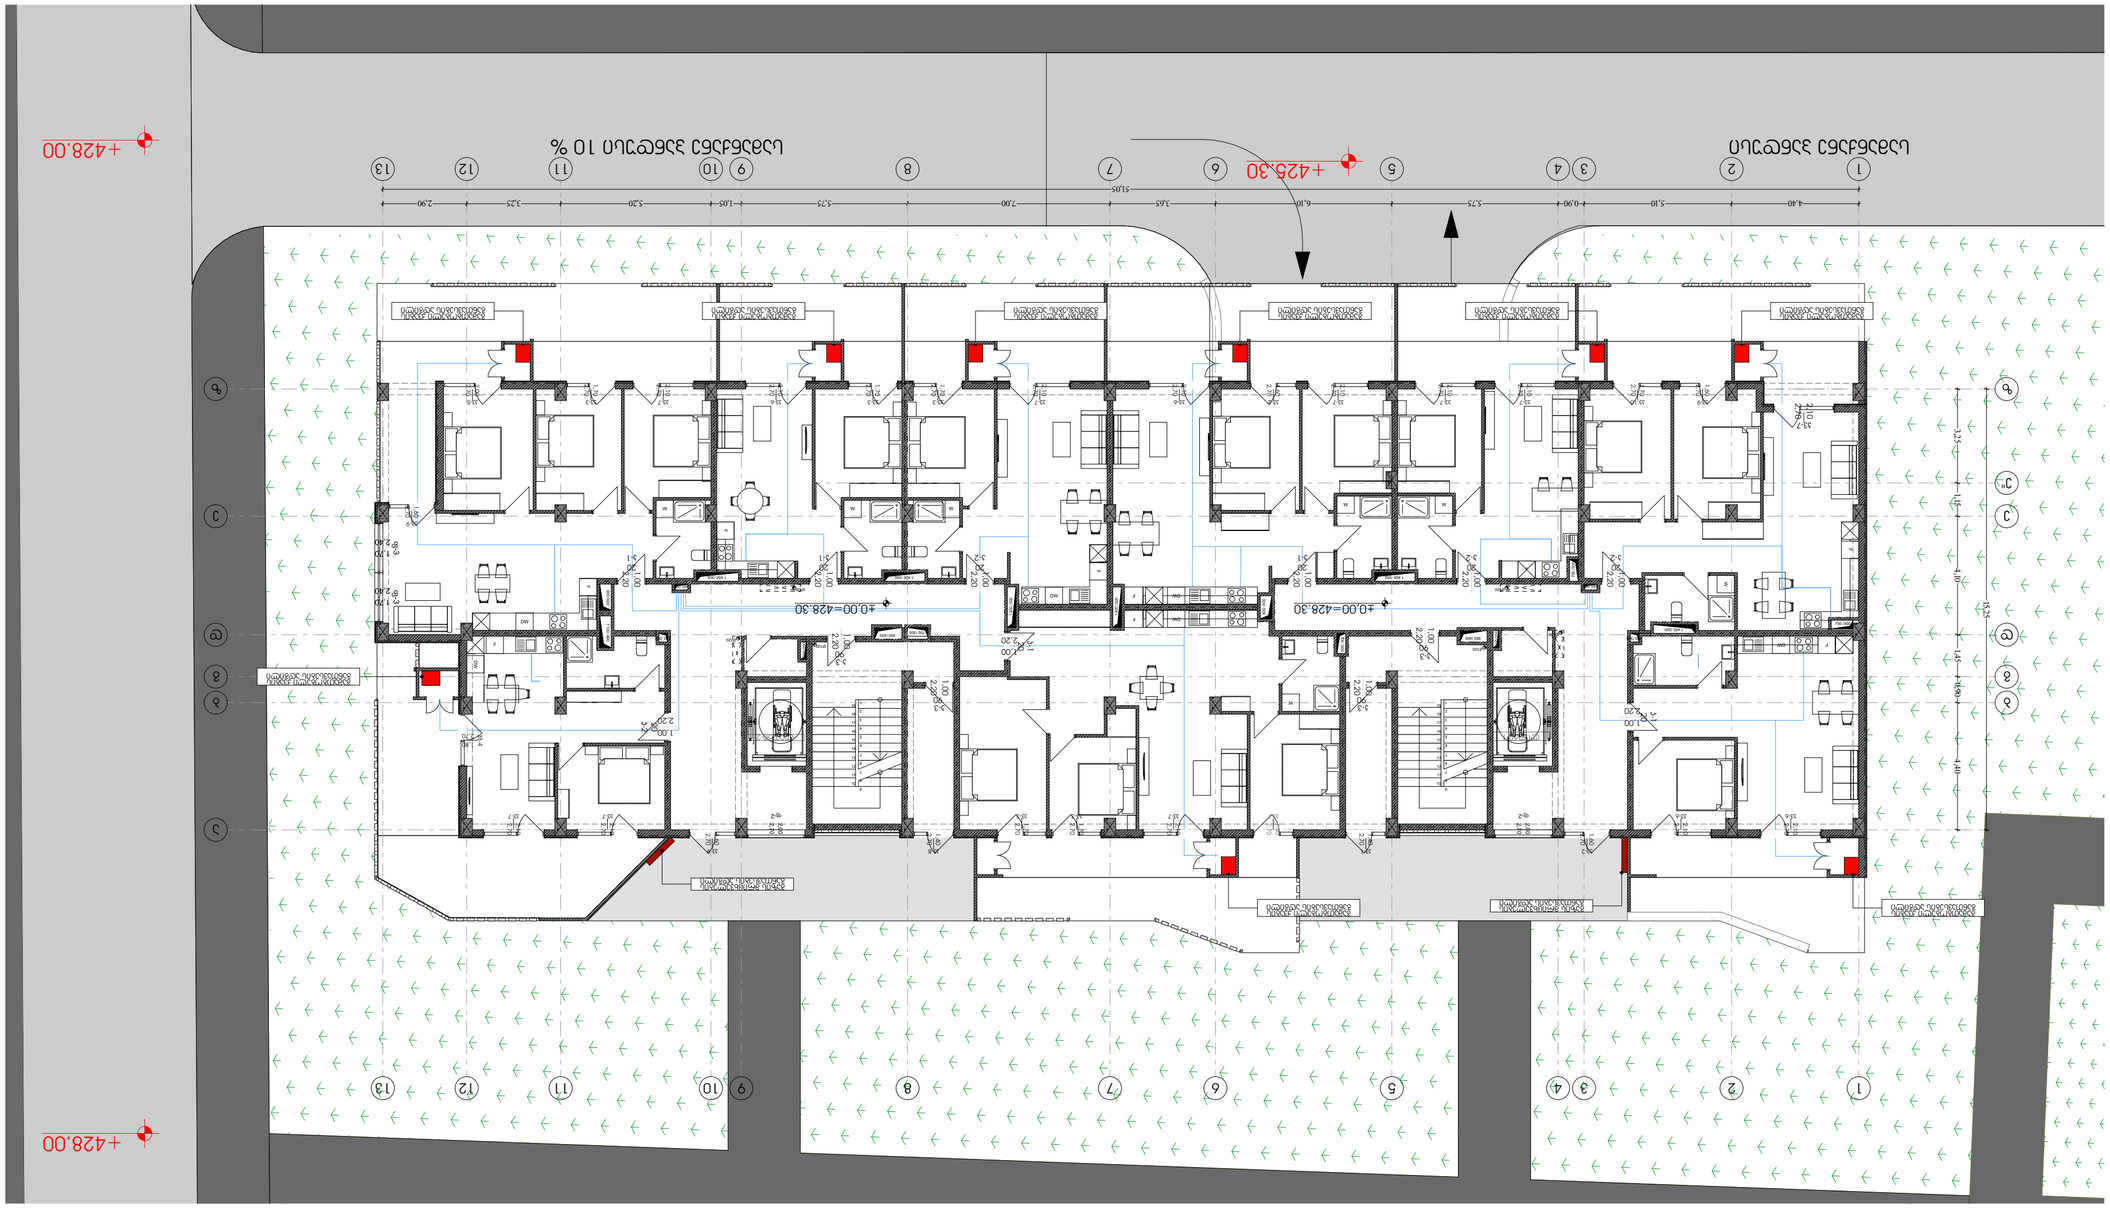

N



N

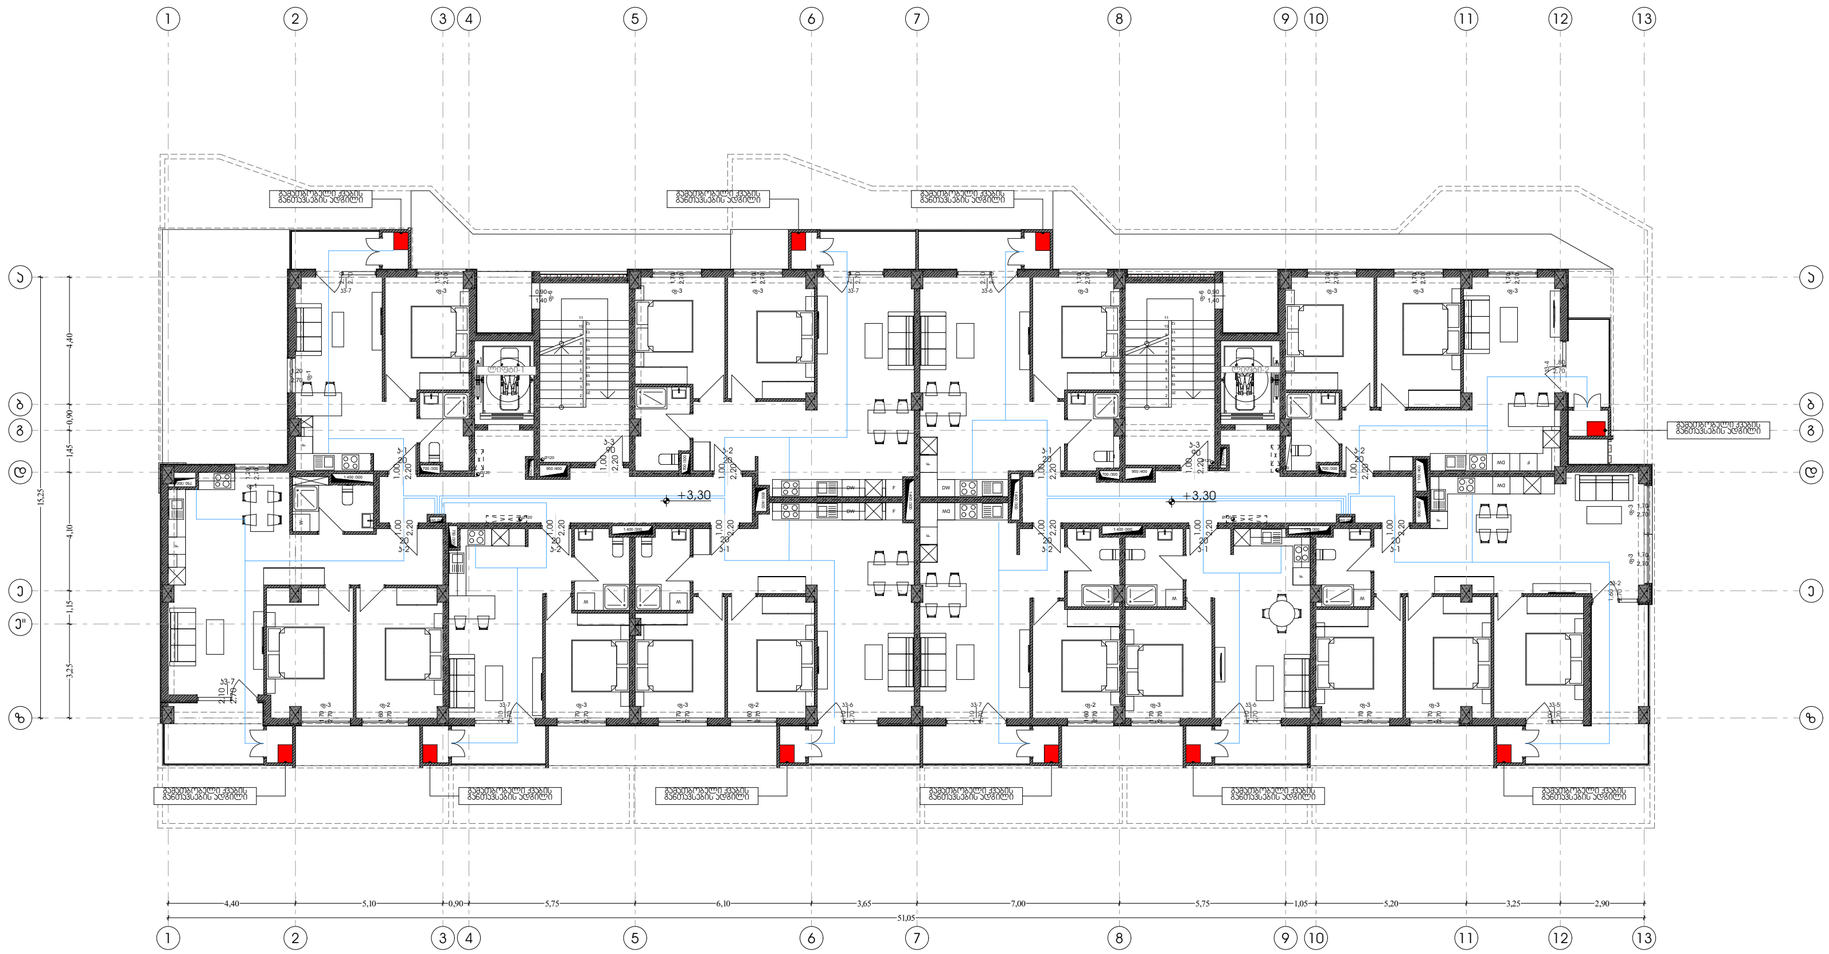


Pillar Park ᲓᲘᲦᲝᲛᲘ 8	პროექტი	მრავალბინიანი საცხოვრებელი სახლი, ქ. თბილისი, დიღომის სასწავლო საცდელი მეურნეობის ტერიტორია. ს/კ 01.72.14.008.991	არქიტექტორი ხ.ხვედელიძე	მასშტაბი 1:150	ფორმატი A3	თარიღი 24.04.2026
	ნახაზის სახელი	2 სართულის გეგმა	დაამუშავა თ.ნოზაძე			ფურცლის ნომერი A.02.3.3

N

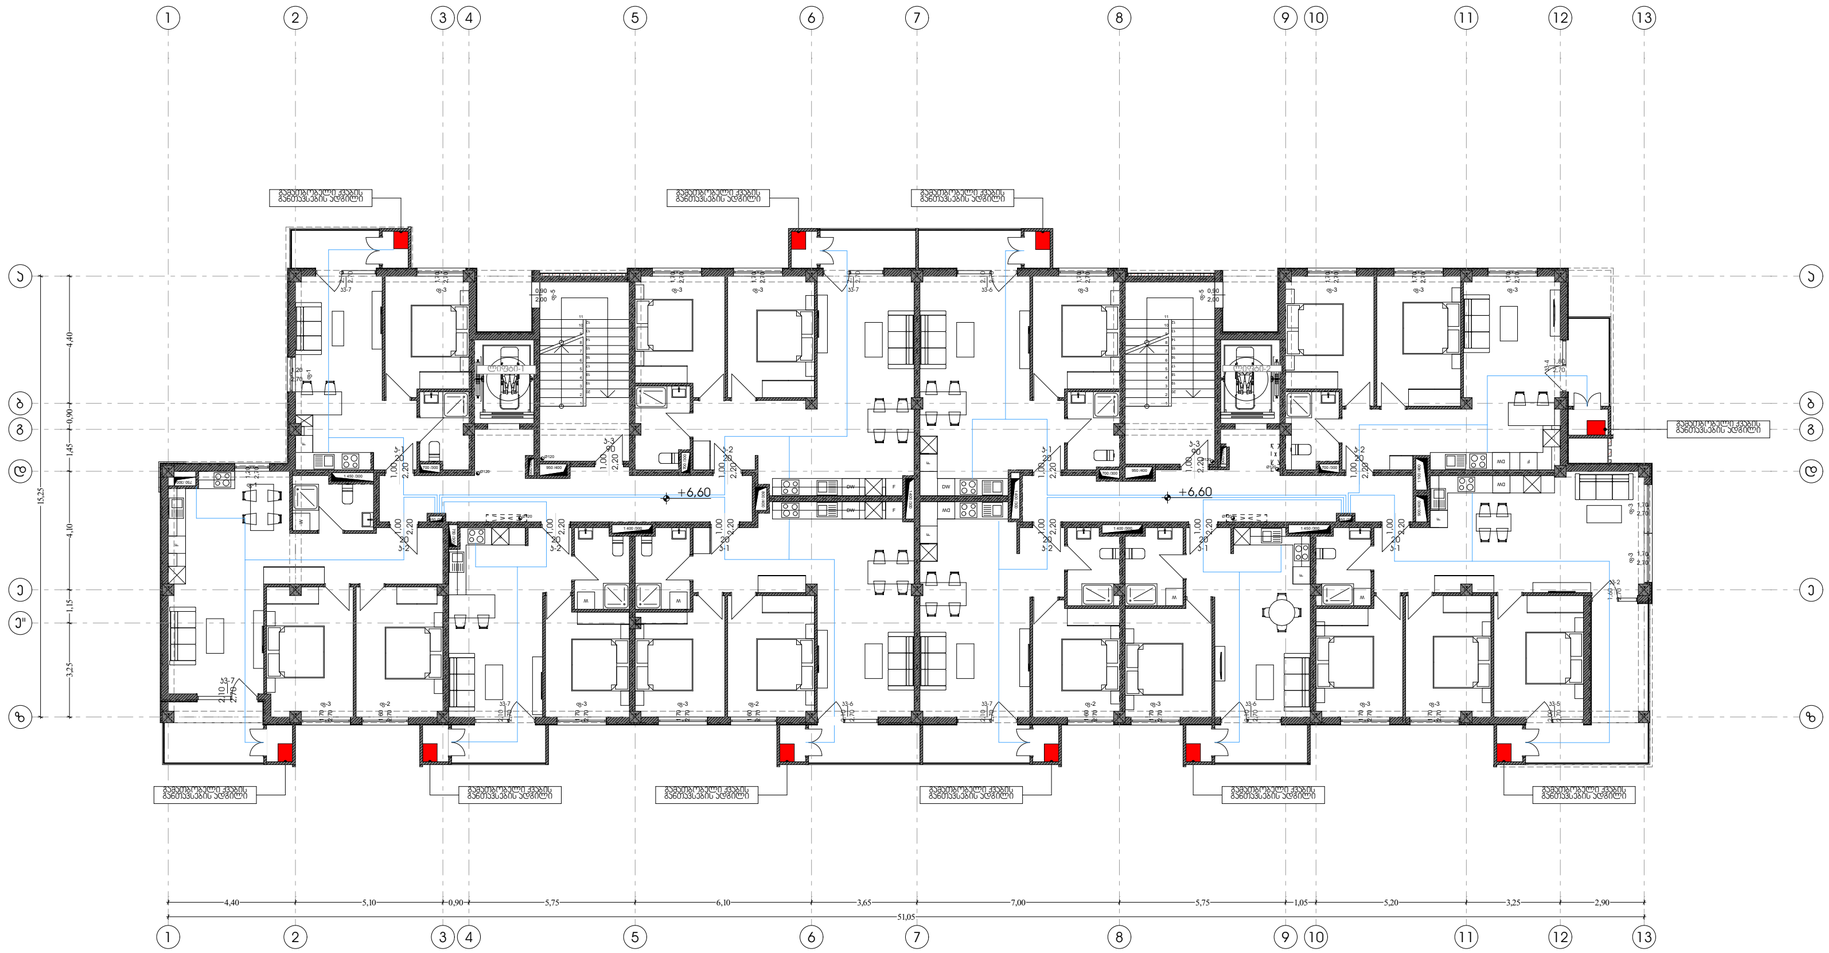


Pillar Park ᲓᲘᲚᲝᲛᲘ 8	პროექტი	მრავალბინიანი საცხოვრებელი სახლი, ქ. თბილისი, დიღომის სასწავლო საცდელი მეურნეობის ტერიტორია. ს/კ 01.72.14.008.991	არქიტექტორი ხ.ხვედელიძე	მასშტაბი 1:150 / ფორმატი A3 / თარიღი 24.04.2026
	ნახაზის სახელი	3 სართულის გეგმა	დაამუშავა თ.ნოზაძე	ფურცლის ნომერი A.02.3.4

N

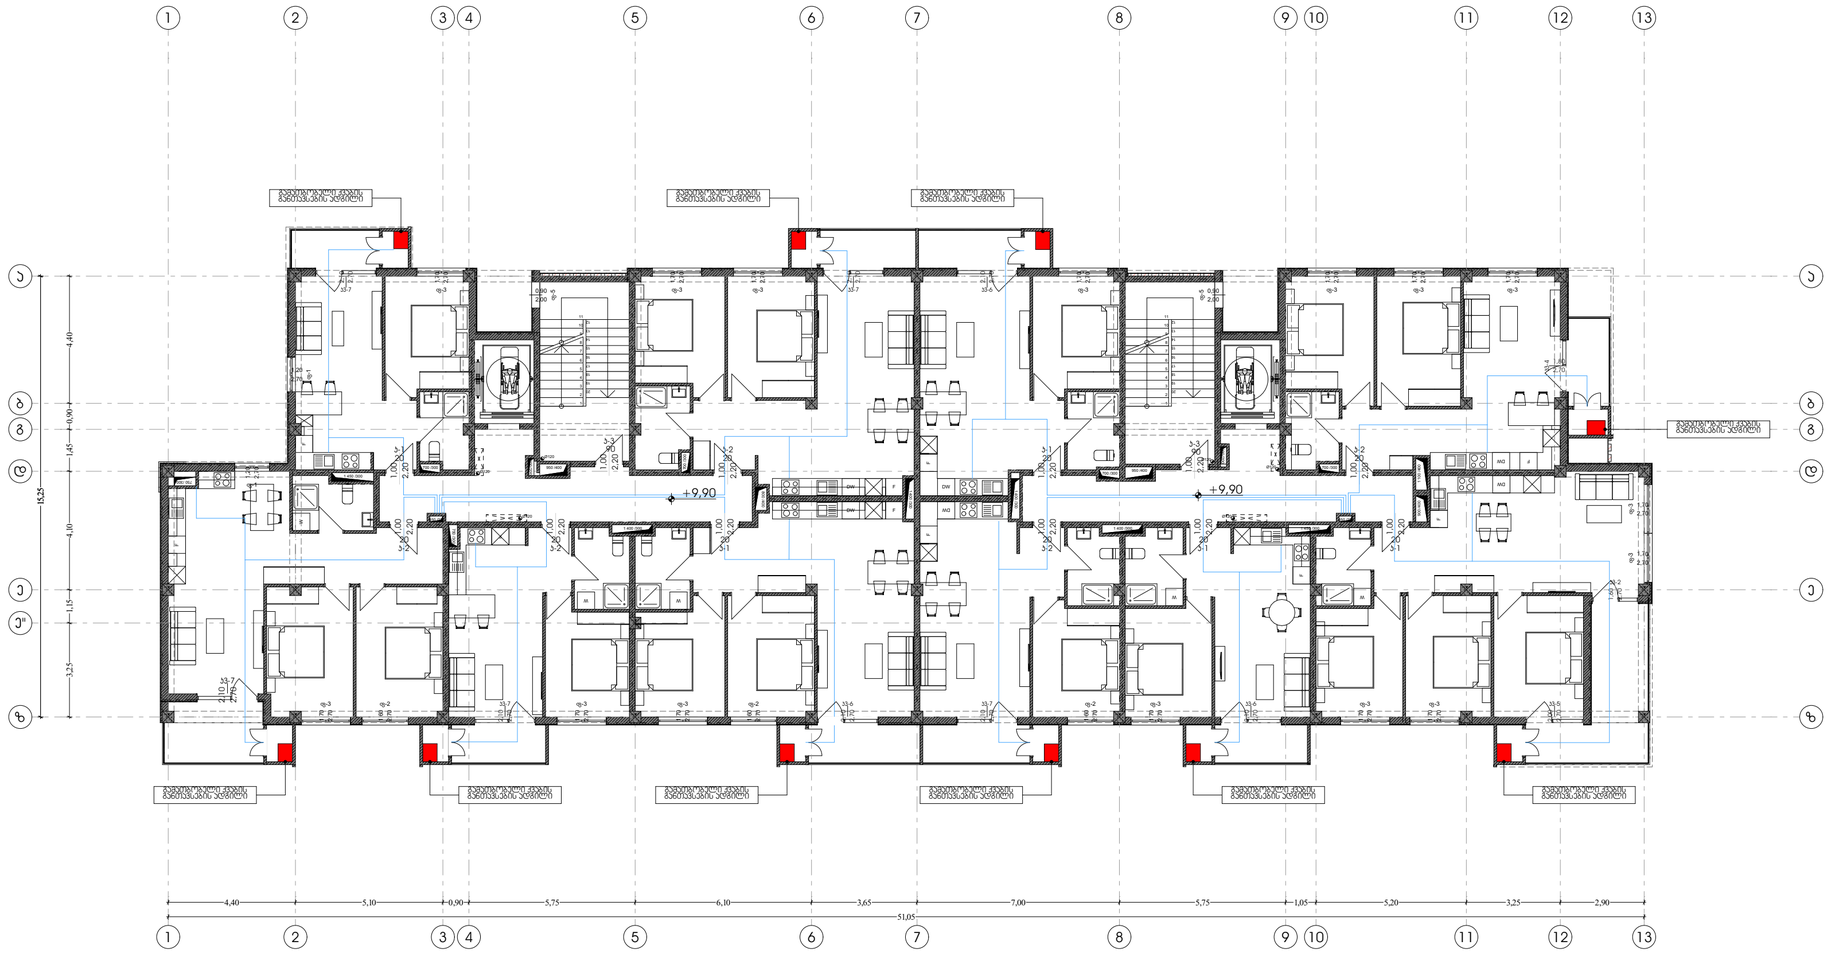

Pillar Park ᲓᲘᲚᲝᲛᲘ 8	პროექტი	მრავალბინიანი საცხოვრებელი სახლი, ქ. თბილისი, დიღომის სასწავლო საცდელი მეურნეობის ტერიტორია. ს/კ 01.72.14.008.991	არქიტექტორი ხ.ხვედელიძე	მასშტაბი 1:150	ფორმატი A3	თარიღი 24.04.2026
	ნახაზის სახელი	4 სართულის გეგმა	დაამუშავა თ.ნოზაძე			ფურცლის ნომერი A.02.3.5

N

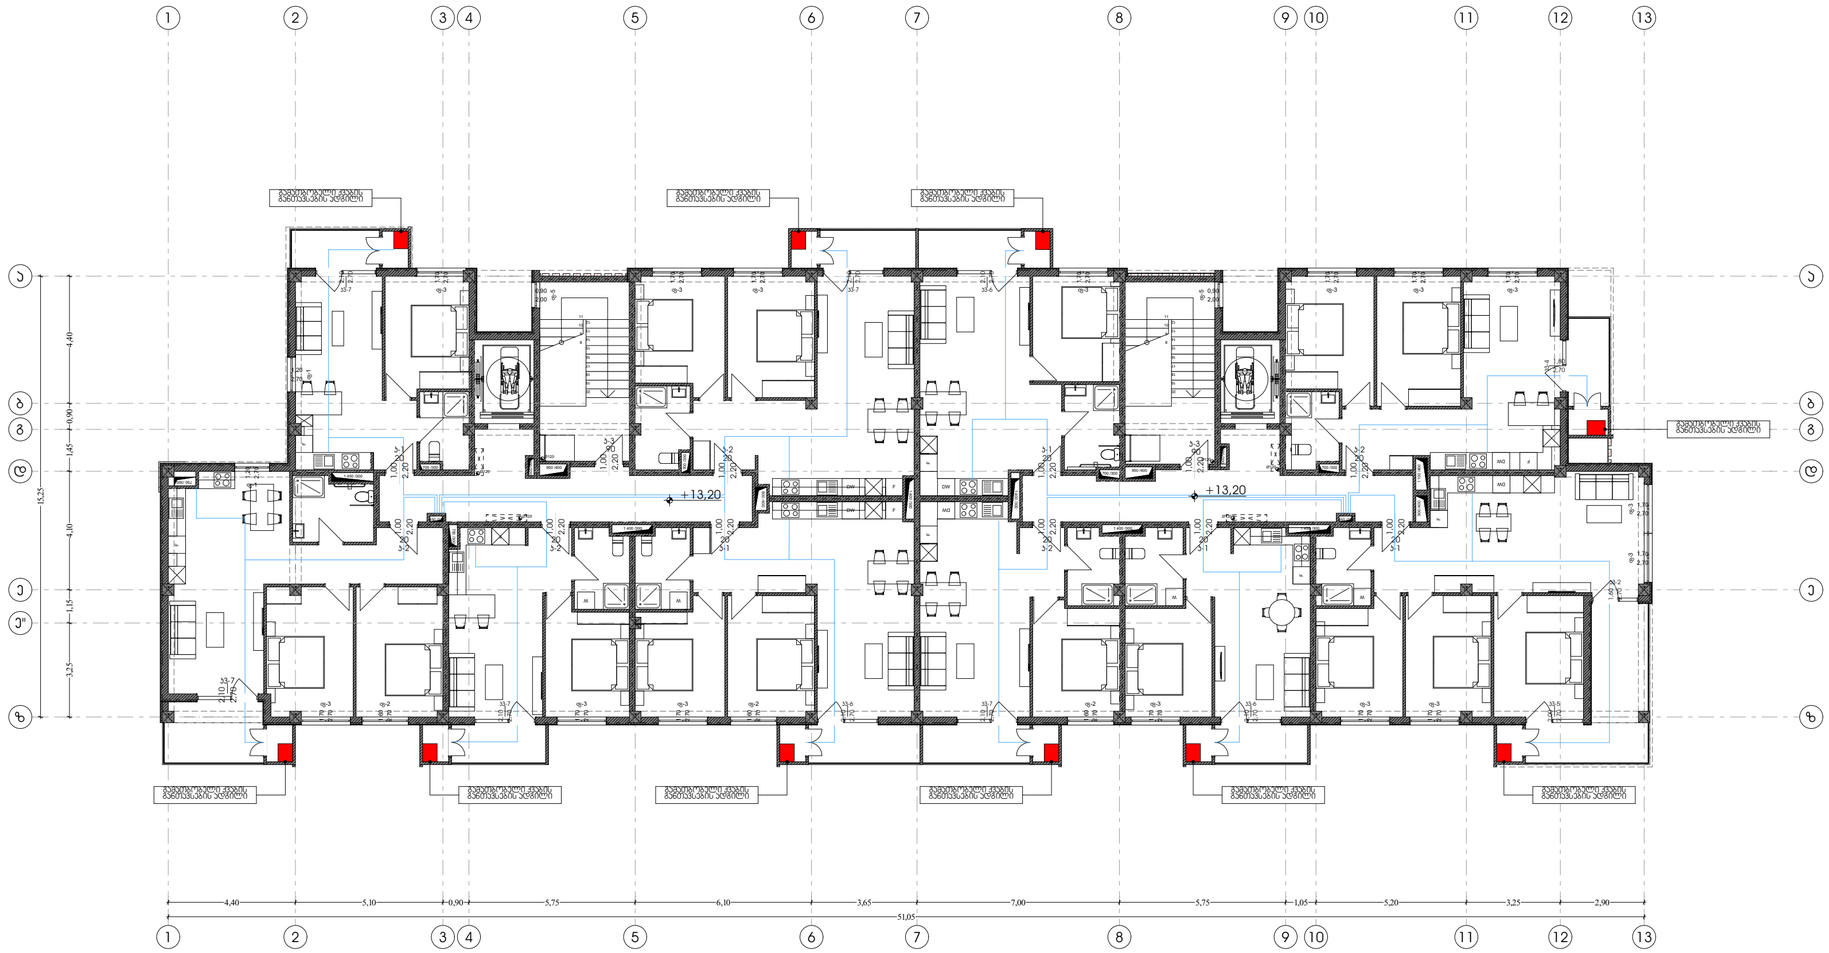

Pillar Park ᲓᲘᲚᲝᲛᲘ 8	პროექტი	მრავალბინიანი საცხოვრებელი სახლი, ქ. თბილისი, დიღმის სასწავლო საცდელი მეურნეობის ტერიტორია. ს/კ 01.72.14.008.991	არქიტექტორი ხ.ხვედელიძე	მასშტაბი 1:150	ფორმატი A3	თარიღი 24.04.2026
	ნახაზის სახელი	5 სართულის გეგმა	დაამუშავა თ.ნოზაძე			ფურცლის ნომერი A.02.3.6

გათბობა-გაგრილება-ვენტილაცია

ფუნქცია: მრავალბინიანი საცხოვრებელი სახლი. მისამართი: ქალაქი თბილისი დიღმიოს სასწავლო-საცდელი მეურნეიობის ტერიტორია
საკადასტრო კოდი: 01.72.14.008.991

განმარტებითი ბარათი
გათბობის პროექტი დამუშავებულია საქართველოში მოქმედი ნორმების შესაბამისად.
1. გათბობია-გაგრილების პროექტი დამუშავებულია ზამთრის გარე -10^{0}C და ზაფხულის +36^{0}C საანგარიშო ტემპერატურისთვის.
2. გამთბობ ხელსაწყოებად გამოყენებულია ბუნებრივ აირზე მომუშავე ქვაბი და პანელური რადიატორები.
3. გაგრილებისთვის გამოყენებულია სრული ავტომატიკით აღჭურვილი და ეკოლოგიურად სუფთა, სამაცივრე აგენტზე მომუშავე სპლიტ
კონდიციონერები.


№	ᲐᲐᲠᲘᲚᲔᲑᲐ, ᲕᲔᲜᲢᲘᲚᲐᲪᲘᲐ				
	დასახელება	ზომა	ერთ/განზ.	რაა	ᲨᲔᲜᲘᲨᲕᲜᲐ
1	ზაძთარ-ზაფხულის რეჟიმის კედელზე დასაკიდი სპლიტ კონდინციონერები გარე და შიდა ბლოკი 1.5		ᲙᲝᲠᲙᲚ.	64	
2	იგივე 2.2კვტ		ᲙᲝᲠᲙᲚ.		
3	იგივე 2.8კვტ	900X640 X320	ᲙᲝᲠᲙᲚ.		
4	იგივე 5.6კვტ		ᲙᲝᲠᲙᲚ.		
5	სპილენძის მილი დიამეტრი 12/9მმ		ᲛᲔᲢᲘ	30	
6	სისტემის ჰიდრავლიკური გამოცდა		ᲡᲘᲡᲢᲔᲛᲐ		
7	სადრენაჟო მილი		ᲛᲔᲢᲘ	40	
8	სამზარეულოს ვენტილაორი		ᲪᲐᲚᲘ	36	
9	სველი წერტილის ვენტილაორი		ᲪᲐᲚᲘ	36	
10	ელექტრო პანელური რადიატორი		ᲪᲐᲚᲘ		

შემსრულებელი კომპანია: შპს პილარ ჯგუფი ტელეფონი:555 30 00 30


პროექტის მისამართი: ქ. თბილისი, დიღმიოს სასწავლო-საცდელი მეურნეიობის ტერიტორია

შეასრულა: თ. ნოზაძე


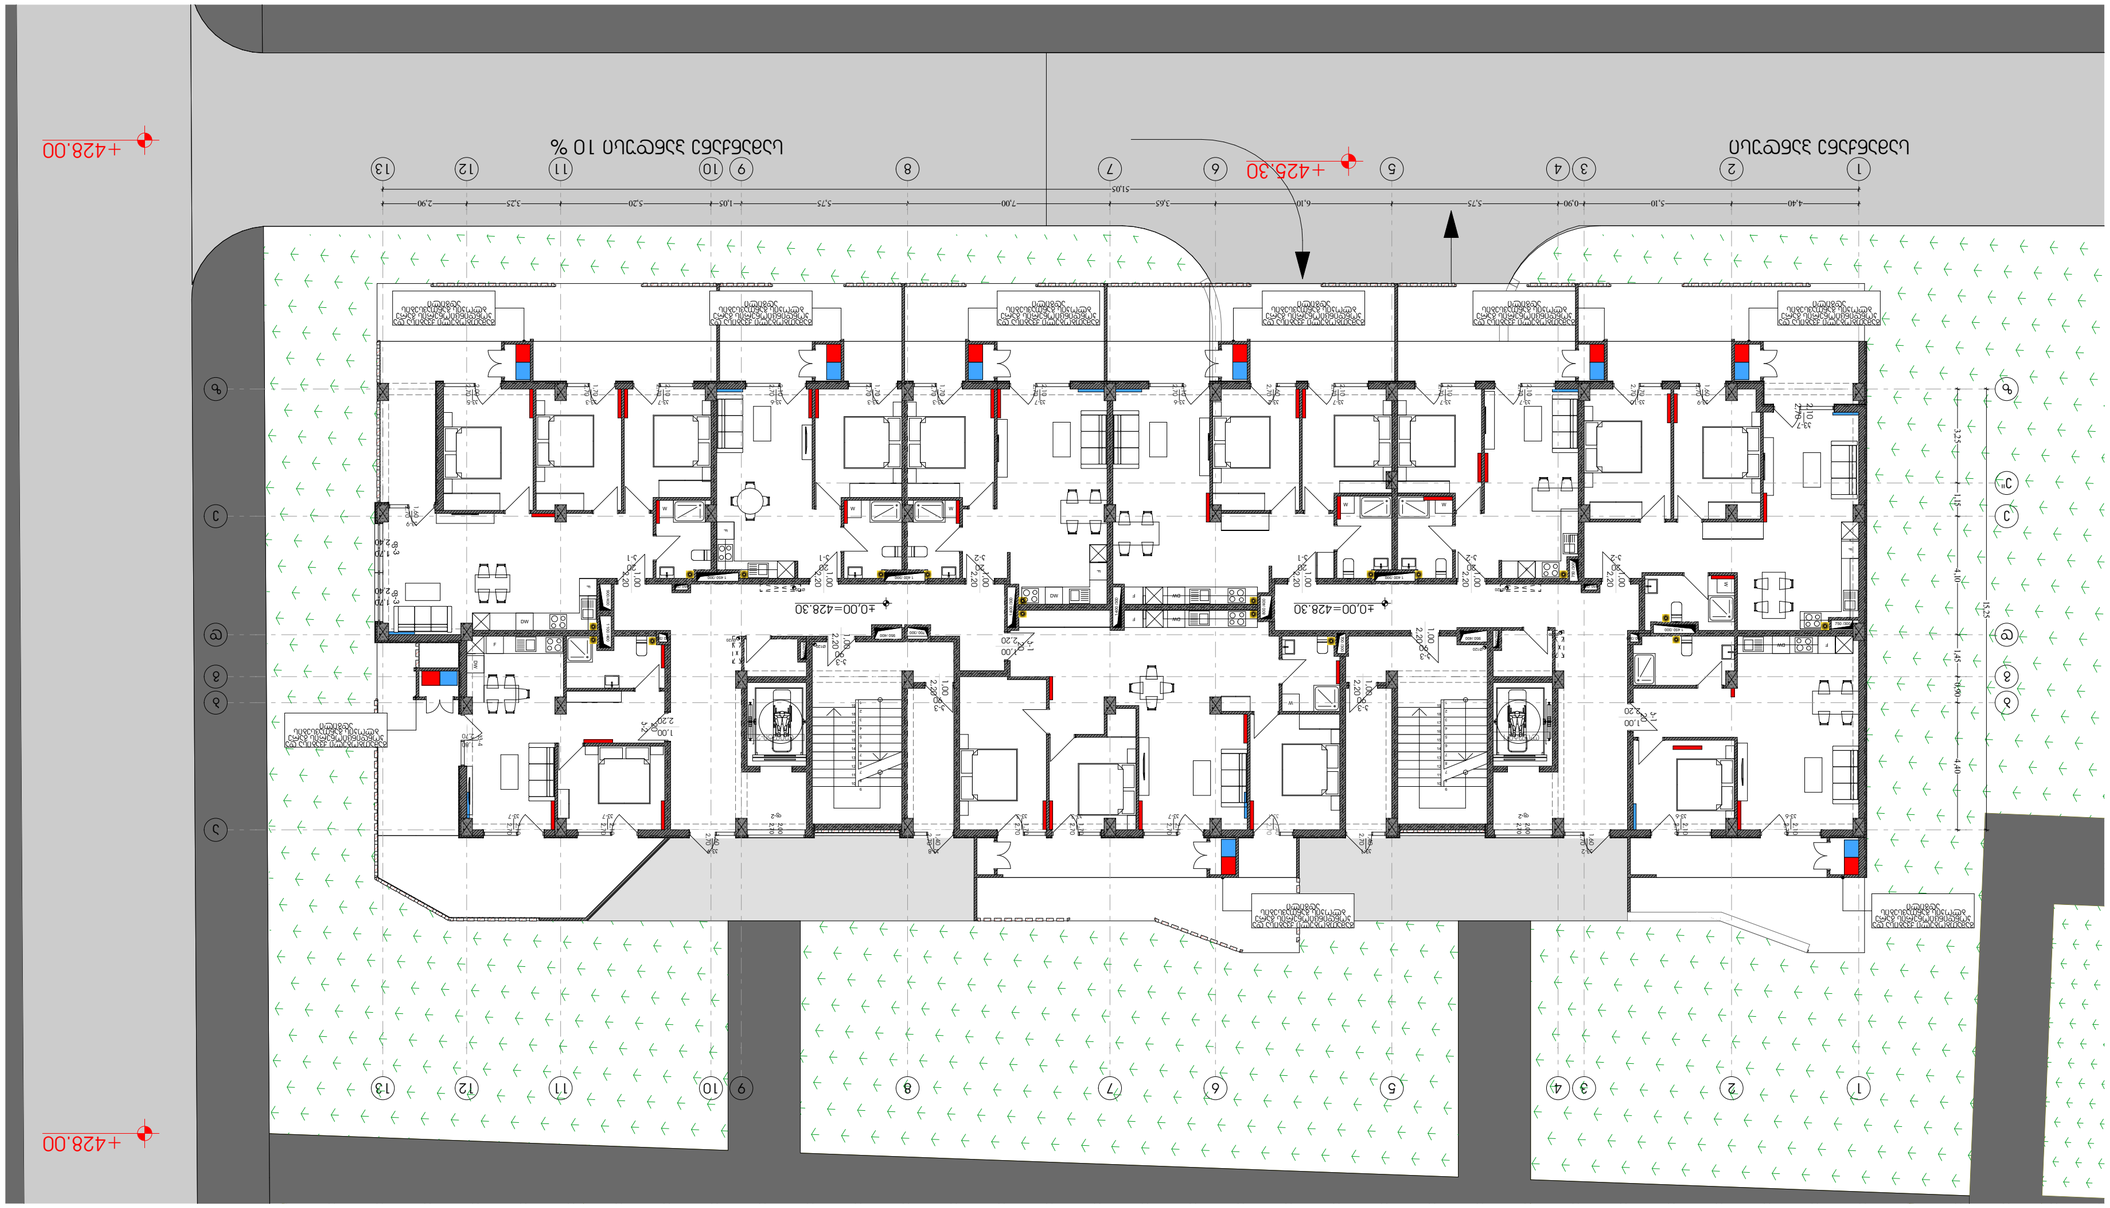


N

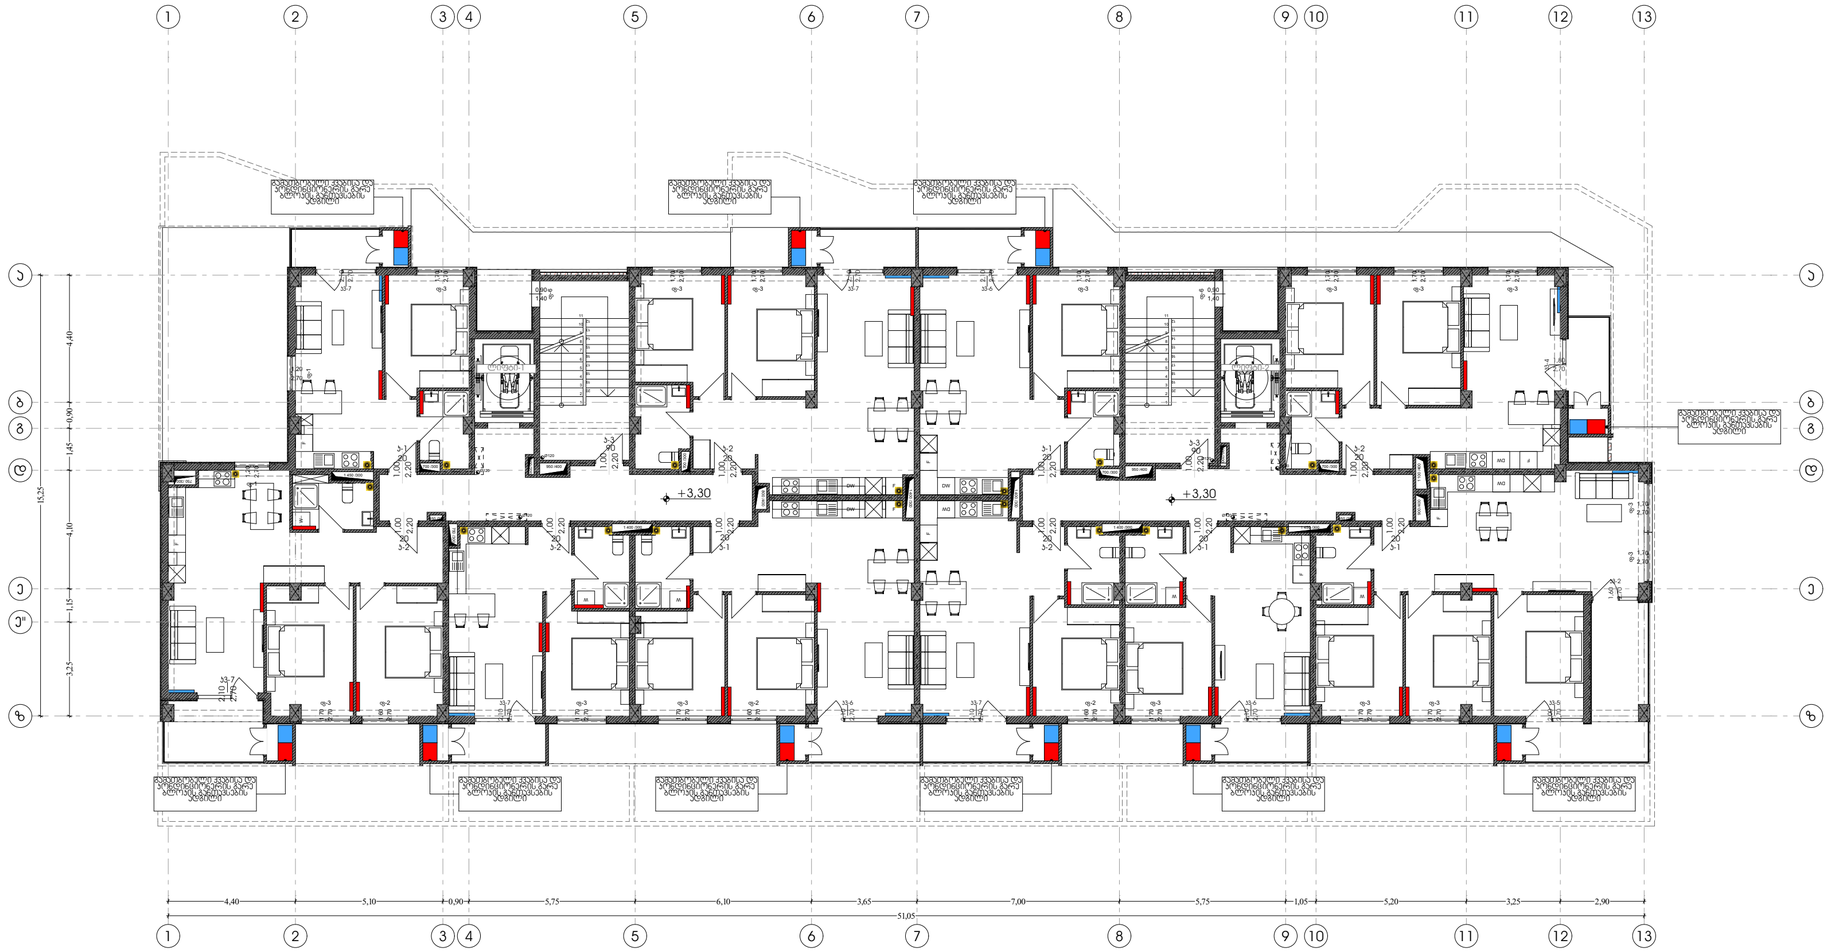


Pillar Park ᲓᲘᲦᲝᲛᲘ 8	პროექტი	მრავალბინიანი საცხოვრებელი სახლი, ქ. თბილისი, დიღომის სასწავლო საცდელი მეურნეობის ტერიტორია. ს/კ 01.72.14.008.991	არქიტექტორი ხ.ხვედელიძე	მასშტაბი 1:150	ფორმატი A3	თარიღი 24.04.2026
	ნახაზის სახელი	2 სართულის გეგმა	დაამუშავა თ.ნოზაძე			ფურცლის ნომერი A.02.4.3

N

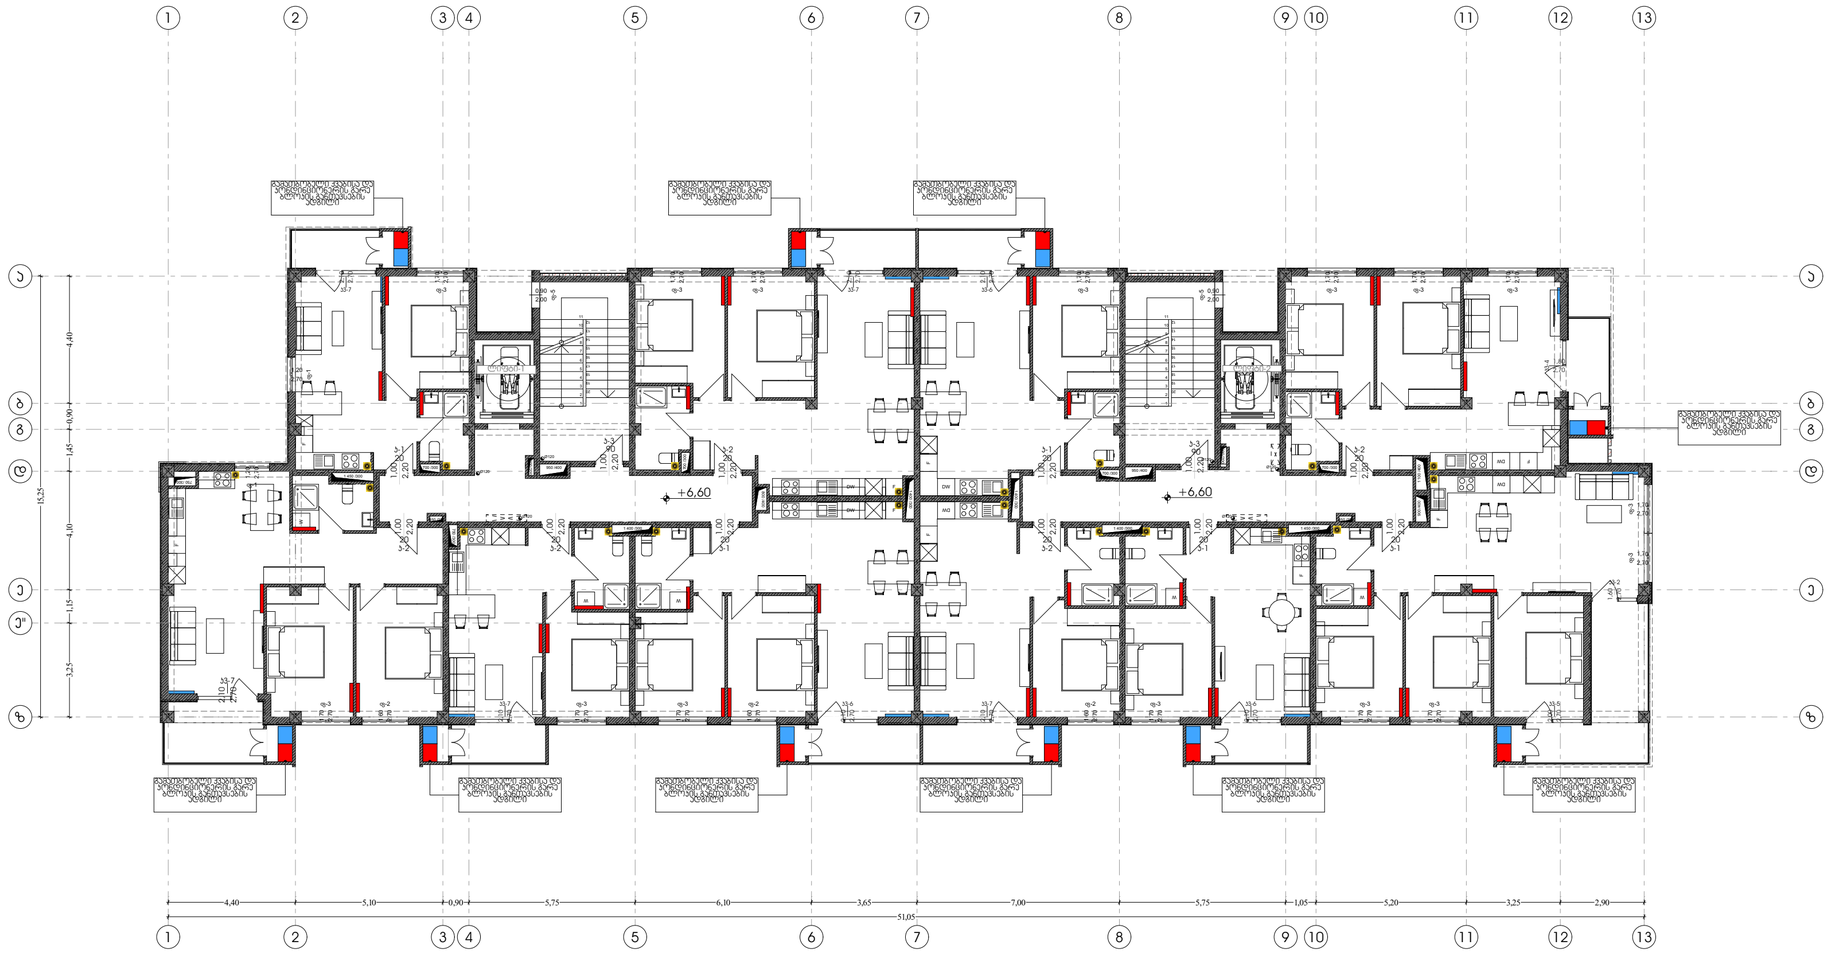


Pillar Park ᲓᲘᲚᲝᲛᲘ 8	პროექტი: მრავალბინიანი საცხოვრებელი სახლი, ქ. თბილისი, დიღომის სასწავლო საცდელი მეურნეობის ტერიტორია. ს/კ 01.72.14.008.991	არქიტექტორი: ხ.ხვედელიძე	მასშტაბი: 1:150	ფორმატი: A3	თარიღი: 24.04.2026
	ნახაზის სახელი: 3 სართულის გეგმა	დაამუშავა: თ.ნოზაძე			ფურცლის ნომერი: A.02.4.4

N

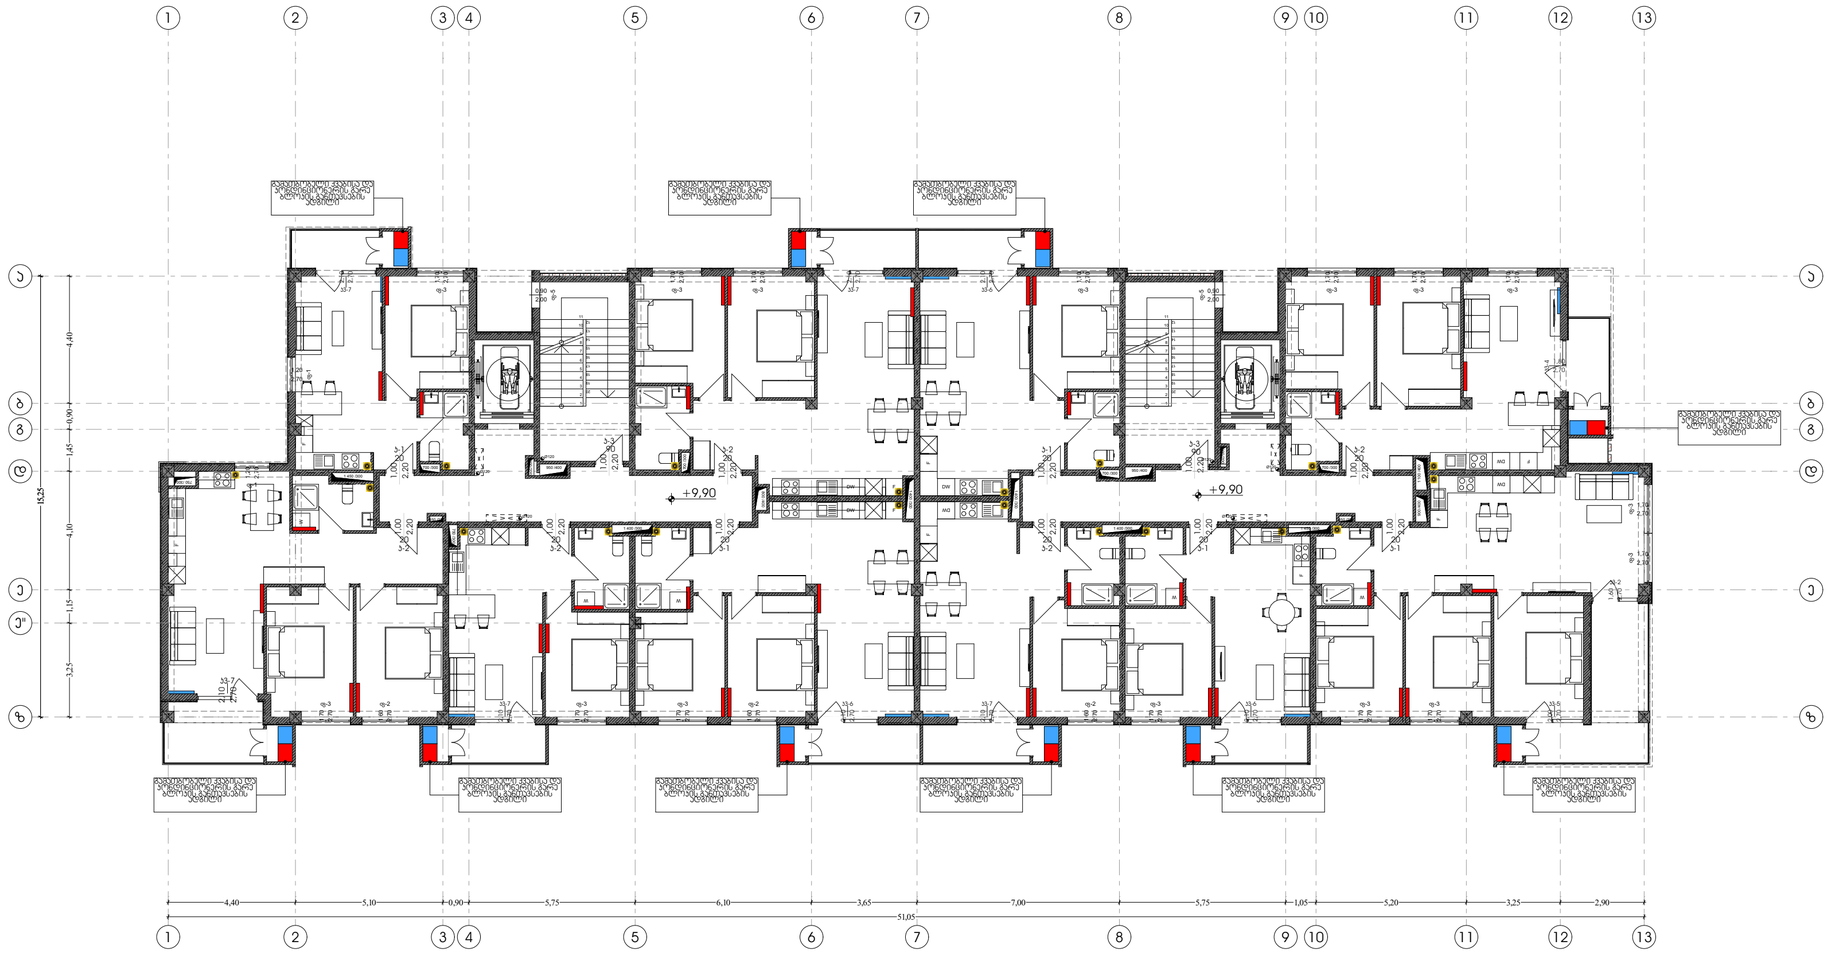

Pillar Park ᲓᲘᲚᲝᲛᲘ 8	პროექტი: მრავალბინიანი საცხოვრებელი სახლი, ქ. თბილისი, დიღომის სასწავლო საცდელი მეურნეობის ტერიტორია. ს/კ 01.72.14.008.991	არქიტექტორი: ხ.ხვედელიძე	მასშტაბი: 1:150	ფორმატი: A3	თარიღი: 24.04.2026
	ნახაზის სახელი: 4 სართულის გეგმა	დაამუშავა: თ.ნოზაძე			ფურცლის ნომერი: A.02.4.5

N

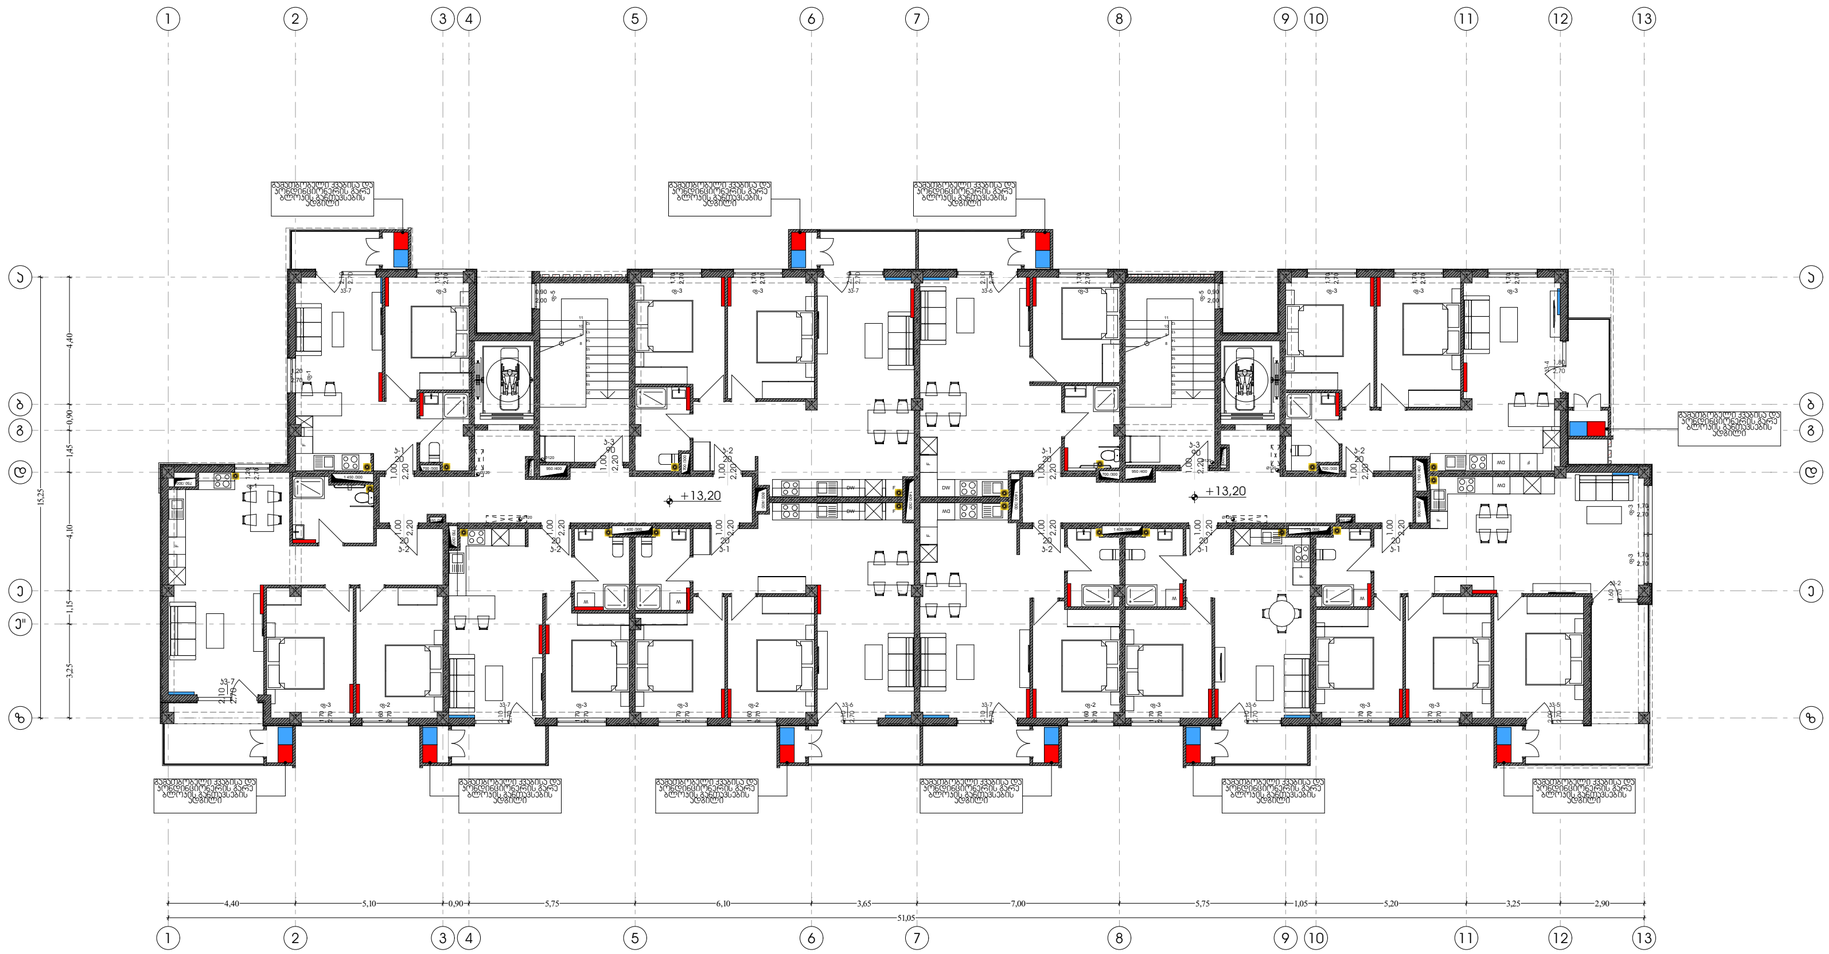

Pillar Park
დიღომი 8


პროექტი	მრავალბინიანი საცხოვრებელი სახლი, ქ. თბილისი, დიღმის სასწავლო საცდელი მეურნეობის ტერიტორია. ს/კ 01.72.14.008.991	არქიტექტორი ხ.ხვედელიძე	მასშტაბი 1:150	ფორმატი A3	თარიღი 24.04.2026
ნახაზის სახელი	5 სართულის გეგმა	დაამუშავა თ.ნოზაძე			ფურცლის ნომერი A.02.4.6





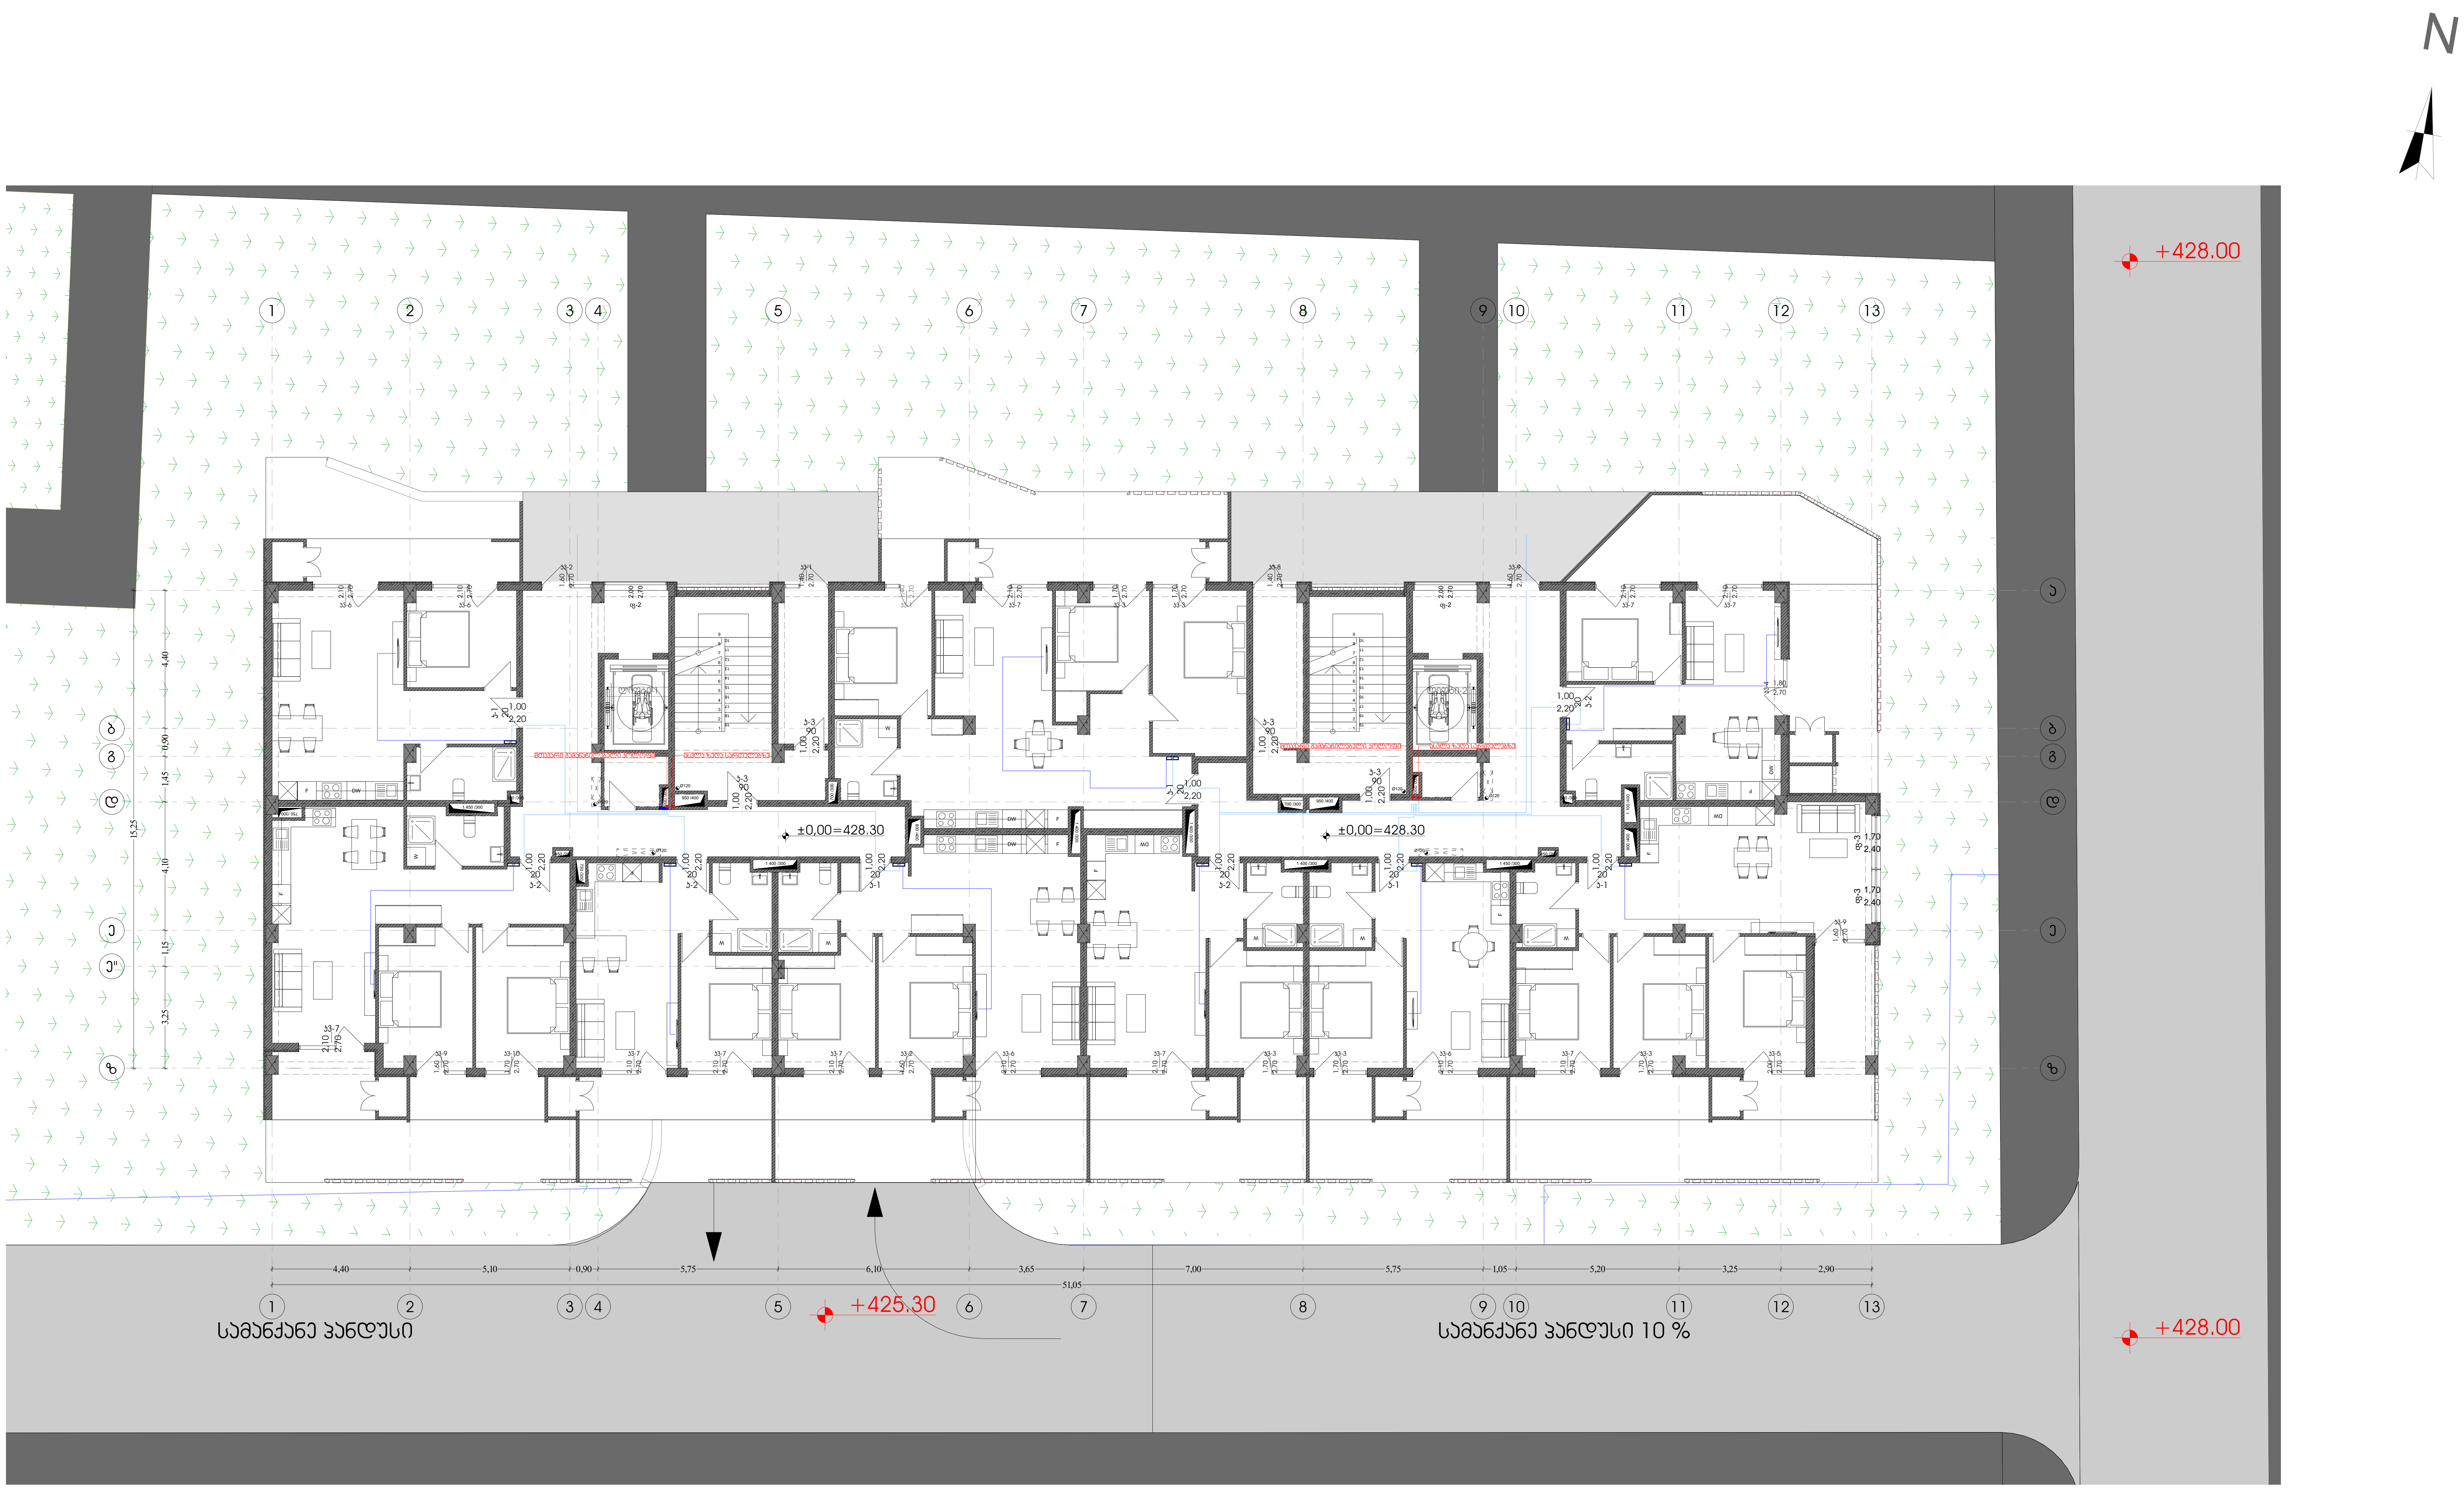

Pillar Park
დილომი 8

პროექტი

მრავალბინიანი საცხოვრებელი სახლი, ქ. თბილისი,
დიღმის სასწავლო საცდელი მეურნეობის
ტერიტორია. ს/კ 01.72.14.008.991

ნახაზის სახელი

1 სართულის გეგმა

არქიტექტორი
ხ.ხვედელიძე

დაამუშავა
თ.ნოზაძე


მასშტაბი
1:150

ფორმატი
A3

თარიღი
24.04.2026


ფურცლის ნომერი
A.02.5.2

N

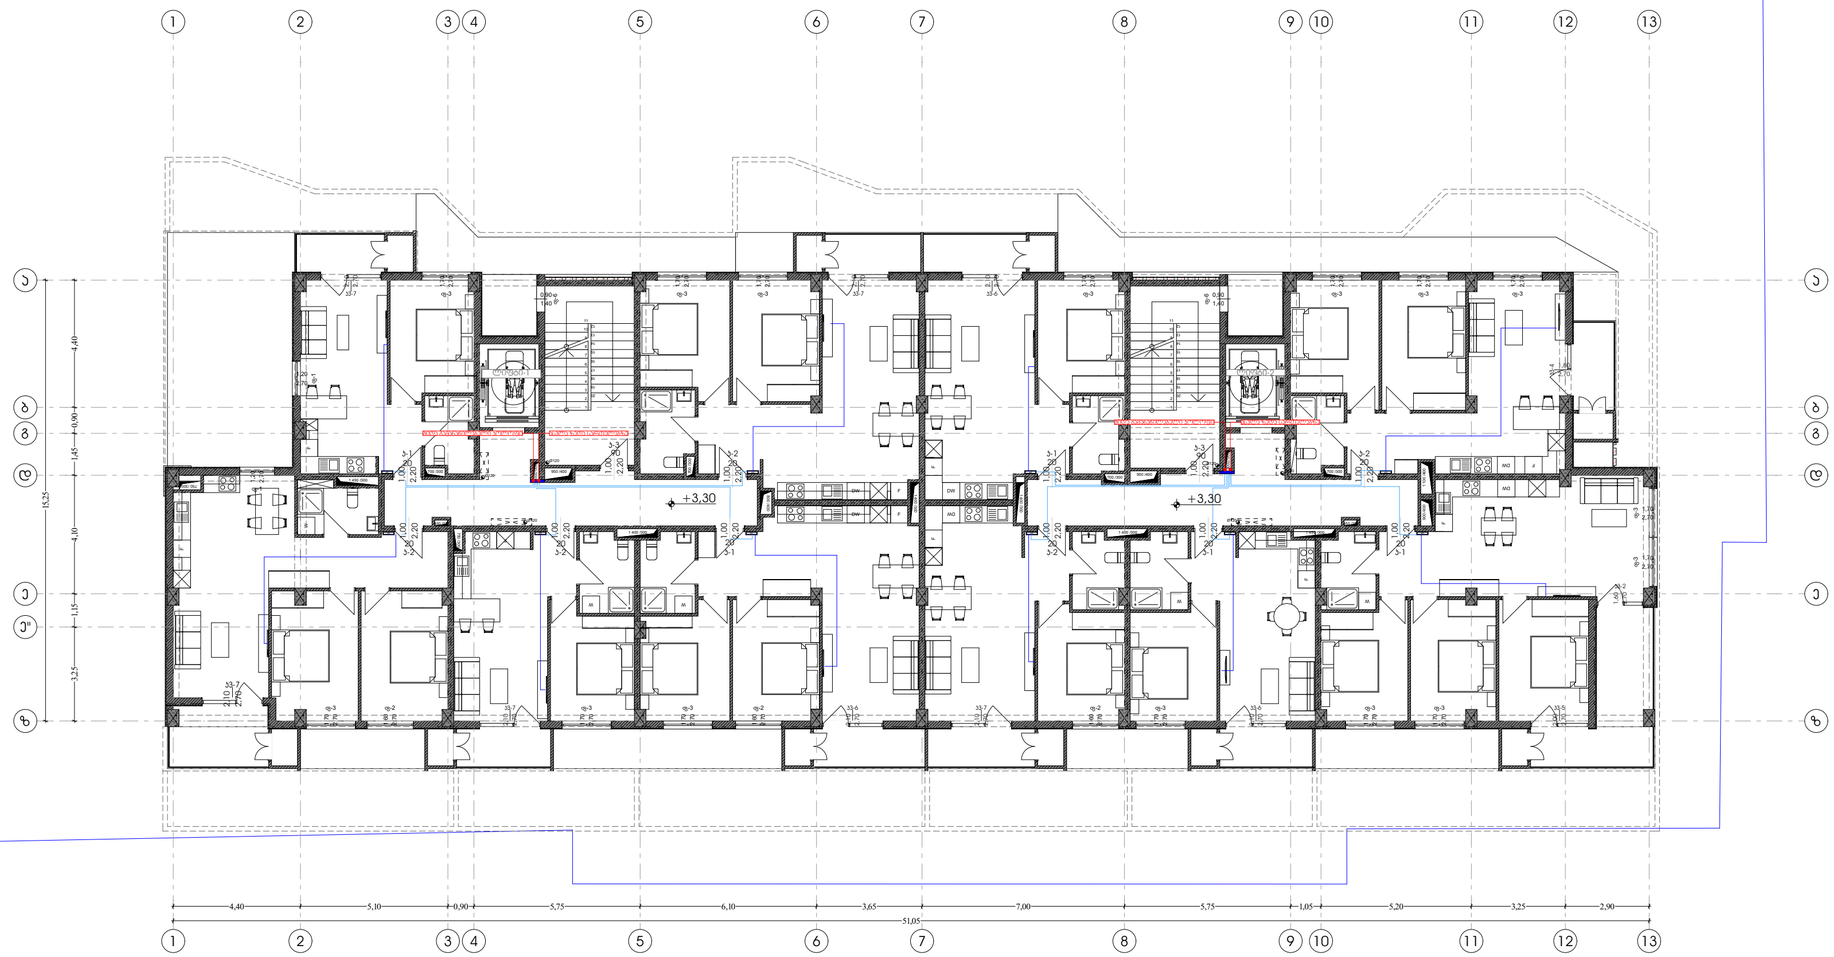


Pillar Park ᲓᲘᲓᲦᲝᲛᲘ 8	პროექტი	მრავალბინიანი საცხოვრებელი სახლი, ქ. თბილისი, დიდღომის სასწავლო საცდელი მეურნეობის ტერიტორია. ს/კ 01.72.14.008.991	არქიტექტორი ხ.ხვედელიძე	მასშტაბი 1:150	ფორმატი A3	თარიღი 24.04.2026
	ნახაზის სახელი	2 სართულის გეგმა	დაამუშავა თ.ნოზაძე			ფურცლის ნომერი A.02.5.3

N

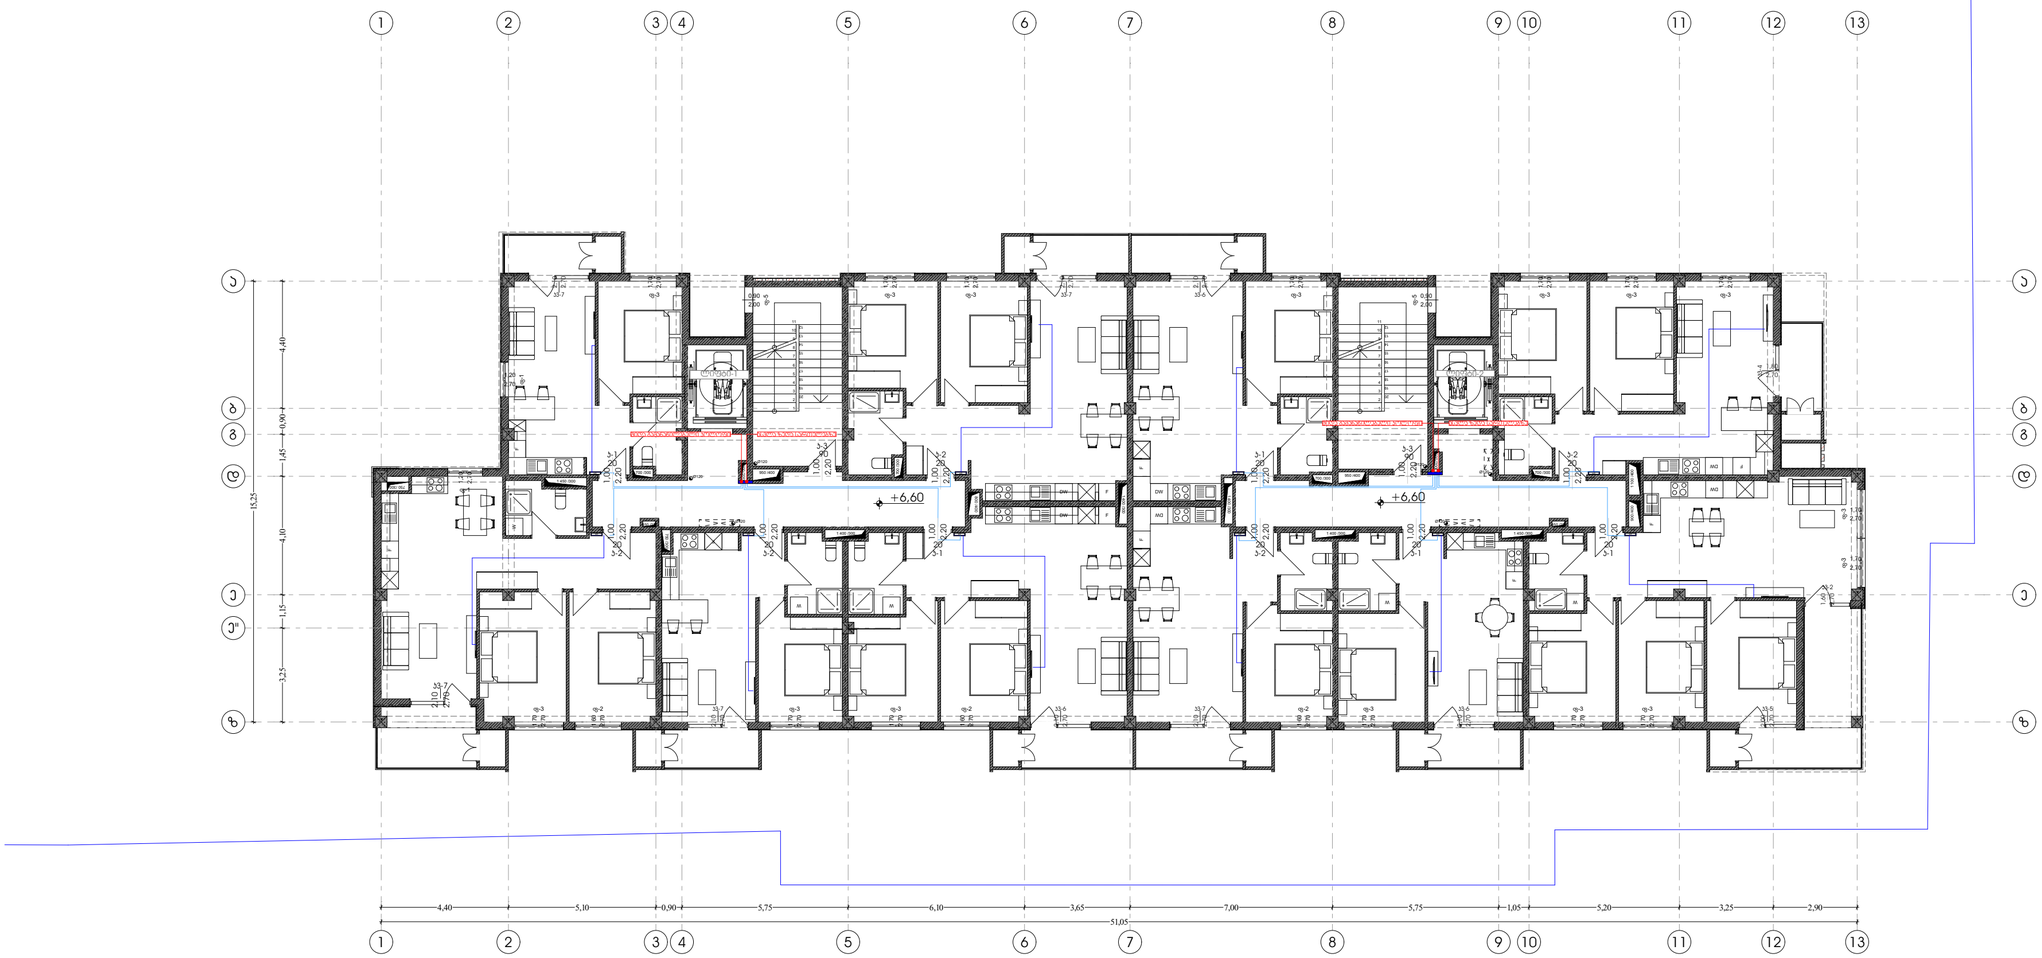

Pillar Park ᲓᲘᲚᲝᲛᲘ 8	პროექტი	მრავალბინიანი საცხოვრებელი სახლი, ქ. თბილისი, დიღომის სასწავლო საცდელი მეურნეობის ტერიტორია. ს/კ 01.72.14.008.991	არქიტექტორი ხ.ხვედელიძე	მასშტაბი 1:150	ფორმატი A3	თარიღი 24.04.2026
	ნახაზის სახელი	3 სართულის გეგმა	დაამუშავა თ.ნოზაძე			ფურცლის ნომერი A.02.5.4

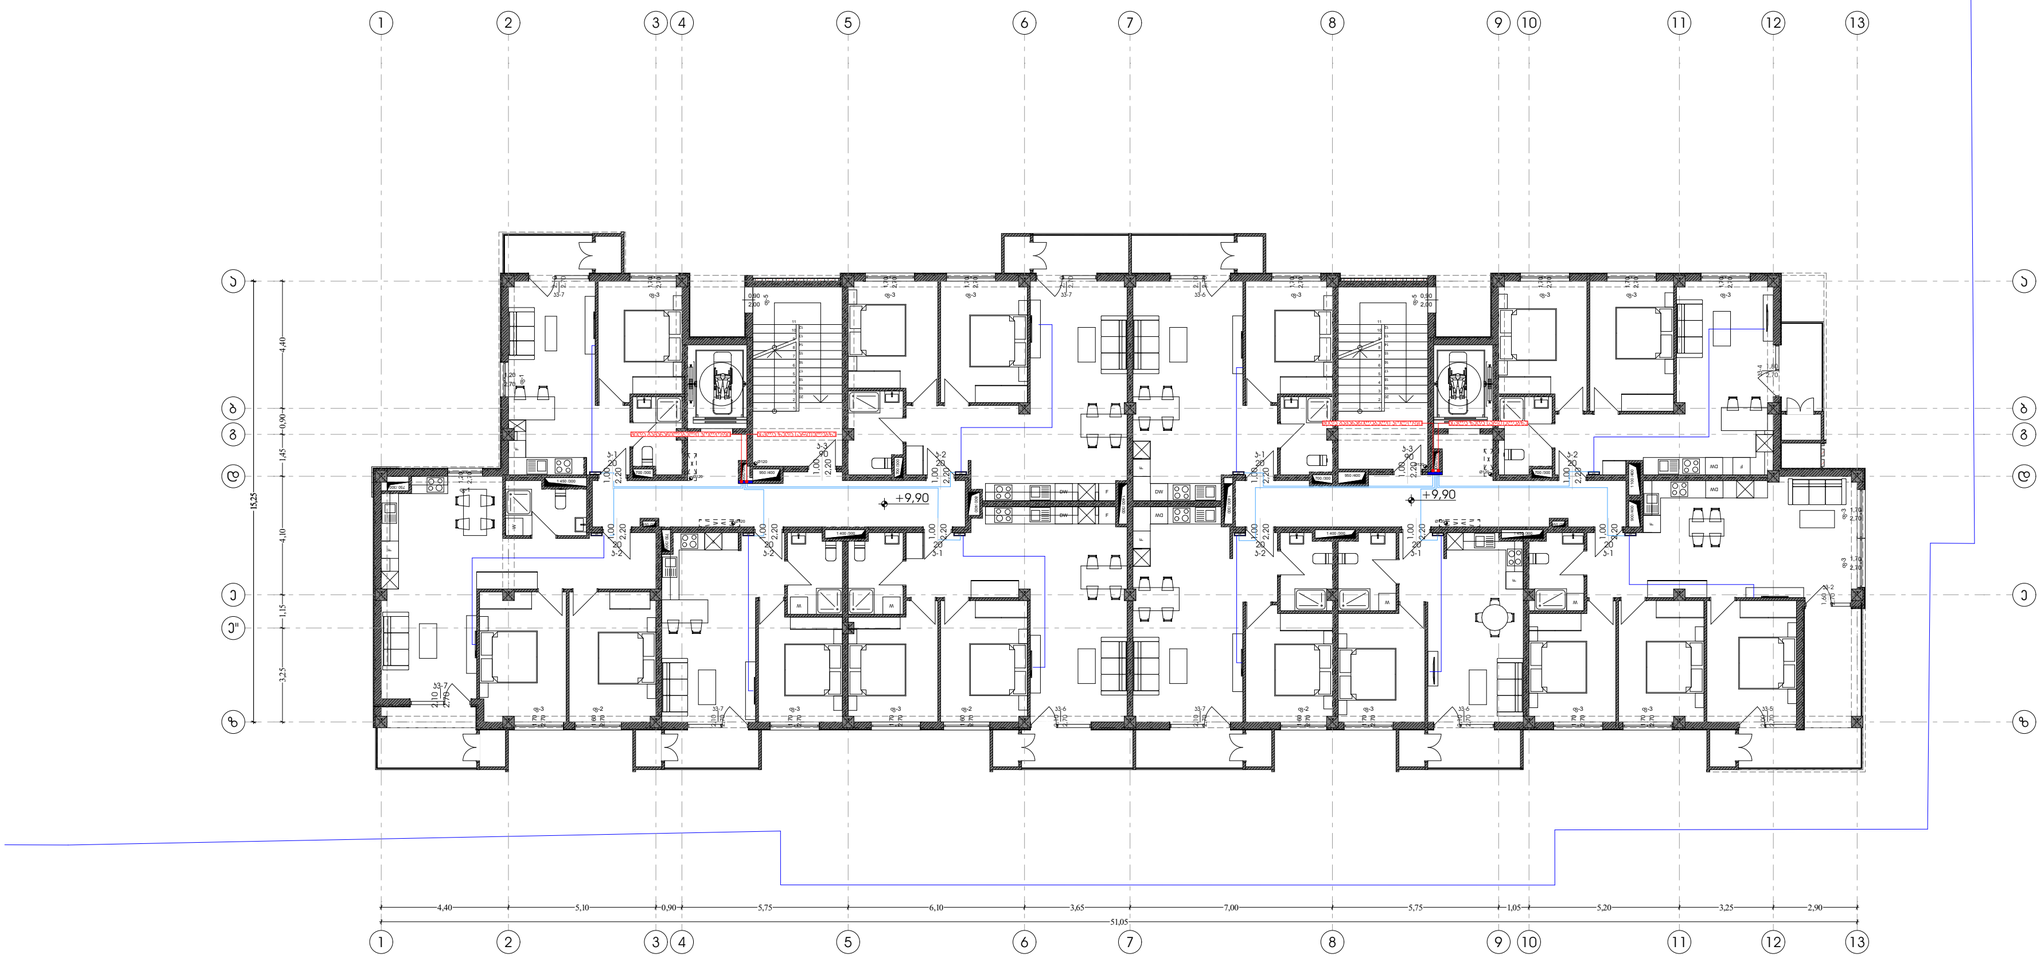

Pillar Park ᲓᲘᲚᲝᲛᲘ 8	პროექტი	მრავალბინიანი საცხოვრებელი სახლი, ქ. თბილისი, დიღომის სასწავლო საცდელი მეურნეობის ბერიტორია. ს/ს 01.72.14.008.991	არქიტექტორი ხ.ხვედელიძე	მასშტაბი 1:150	ფორმატი A3	თარიღი 24.04.2026
	ნახაზის სახელი	4 სართულის გეგმა	დაამუშავა თ.ნოზაძე			ფურცლის ნომერი A.02.5.5

N



Pillar Park დიღომი 8	პროექტი	მრავალბინიანი საცხოვრებელი სახლი, ქ. თბილისი, დიღომის სასწავლო საცდელი მეურნეობის ტერიტორია. ს/კ 01.72.14.008.991	არქიტექტორი ხ.ხვედელიძე	მასშტაბი 1:150	ფორმატი A3	თარიღი 24.04.2026
	ნახაზის სახელი	5 სართულის გეგმა	დაამუშავა თ.ნოზაძე			ფურცლის ნომერი A.02.5.6