გენგეგმა

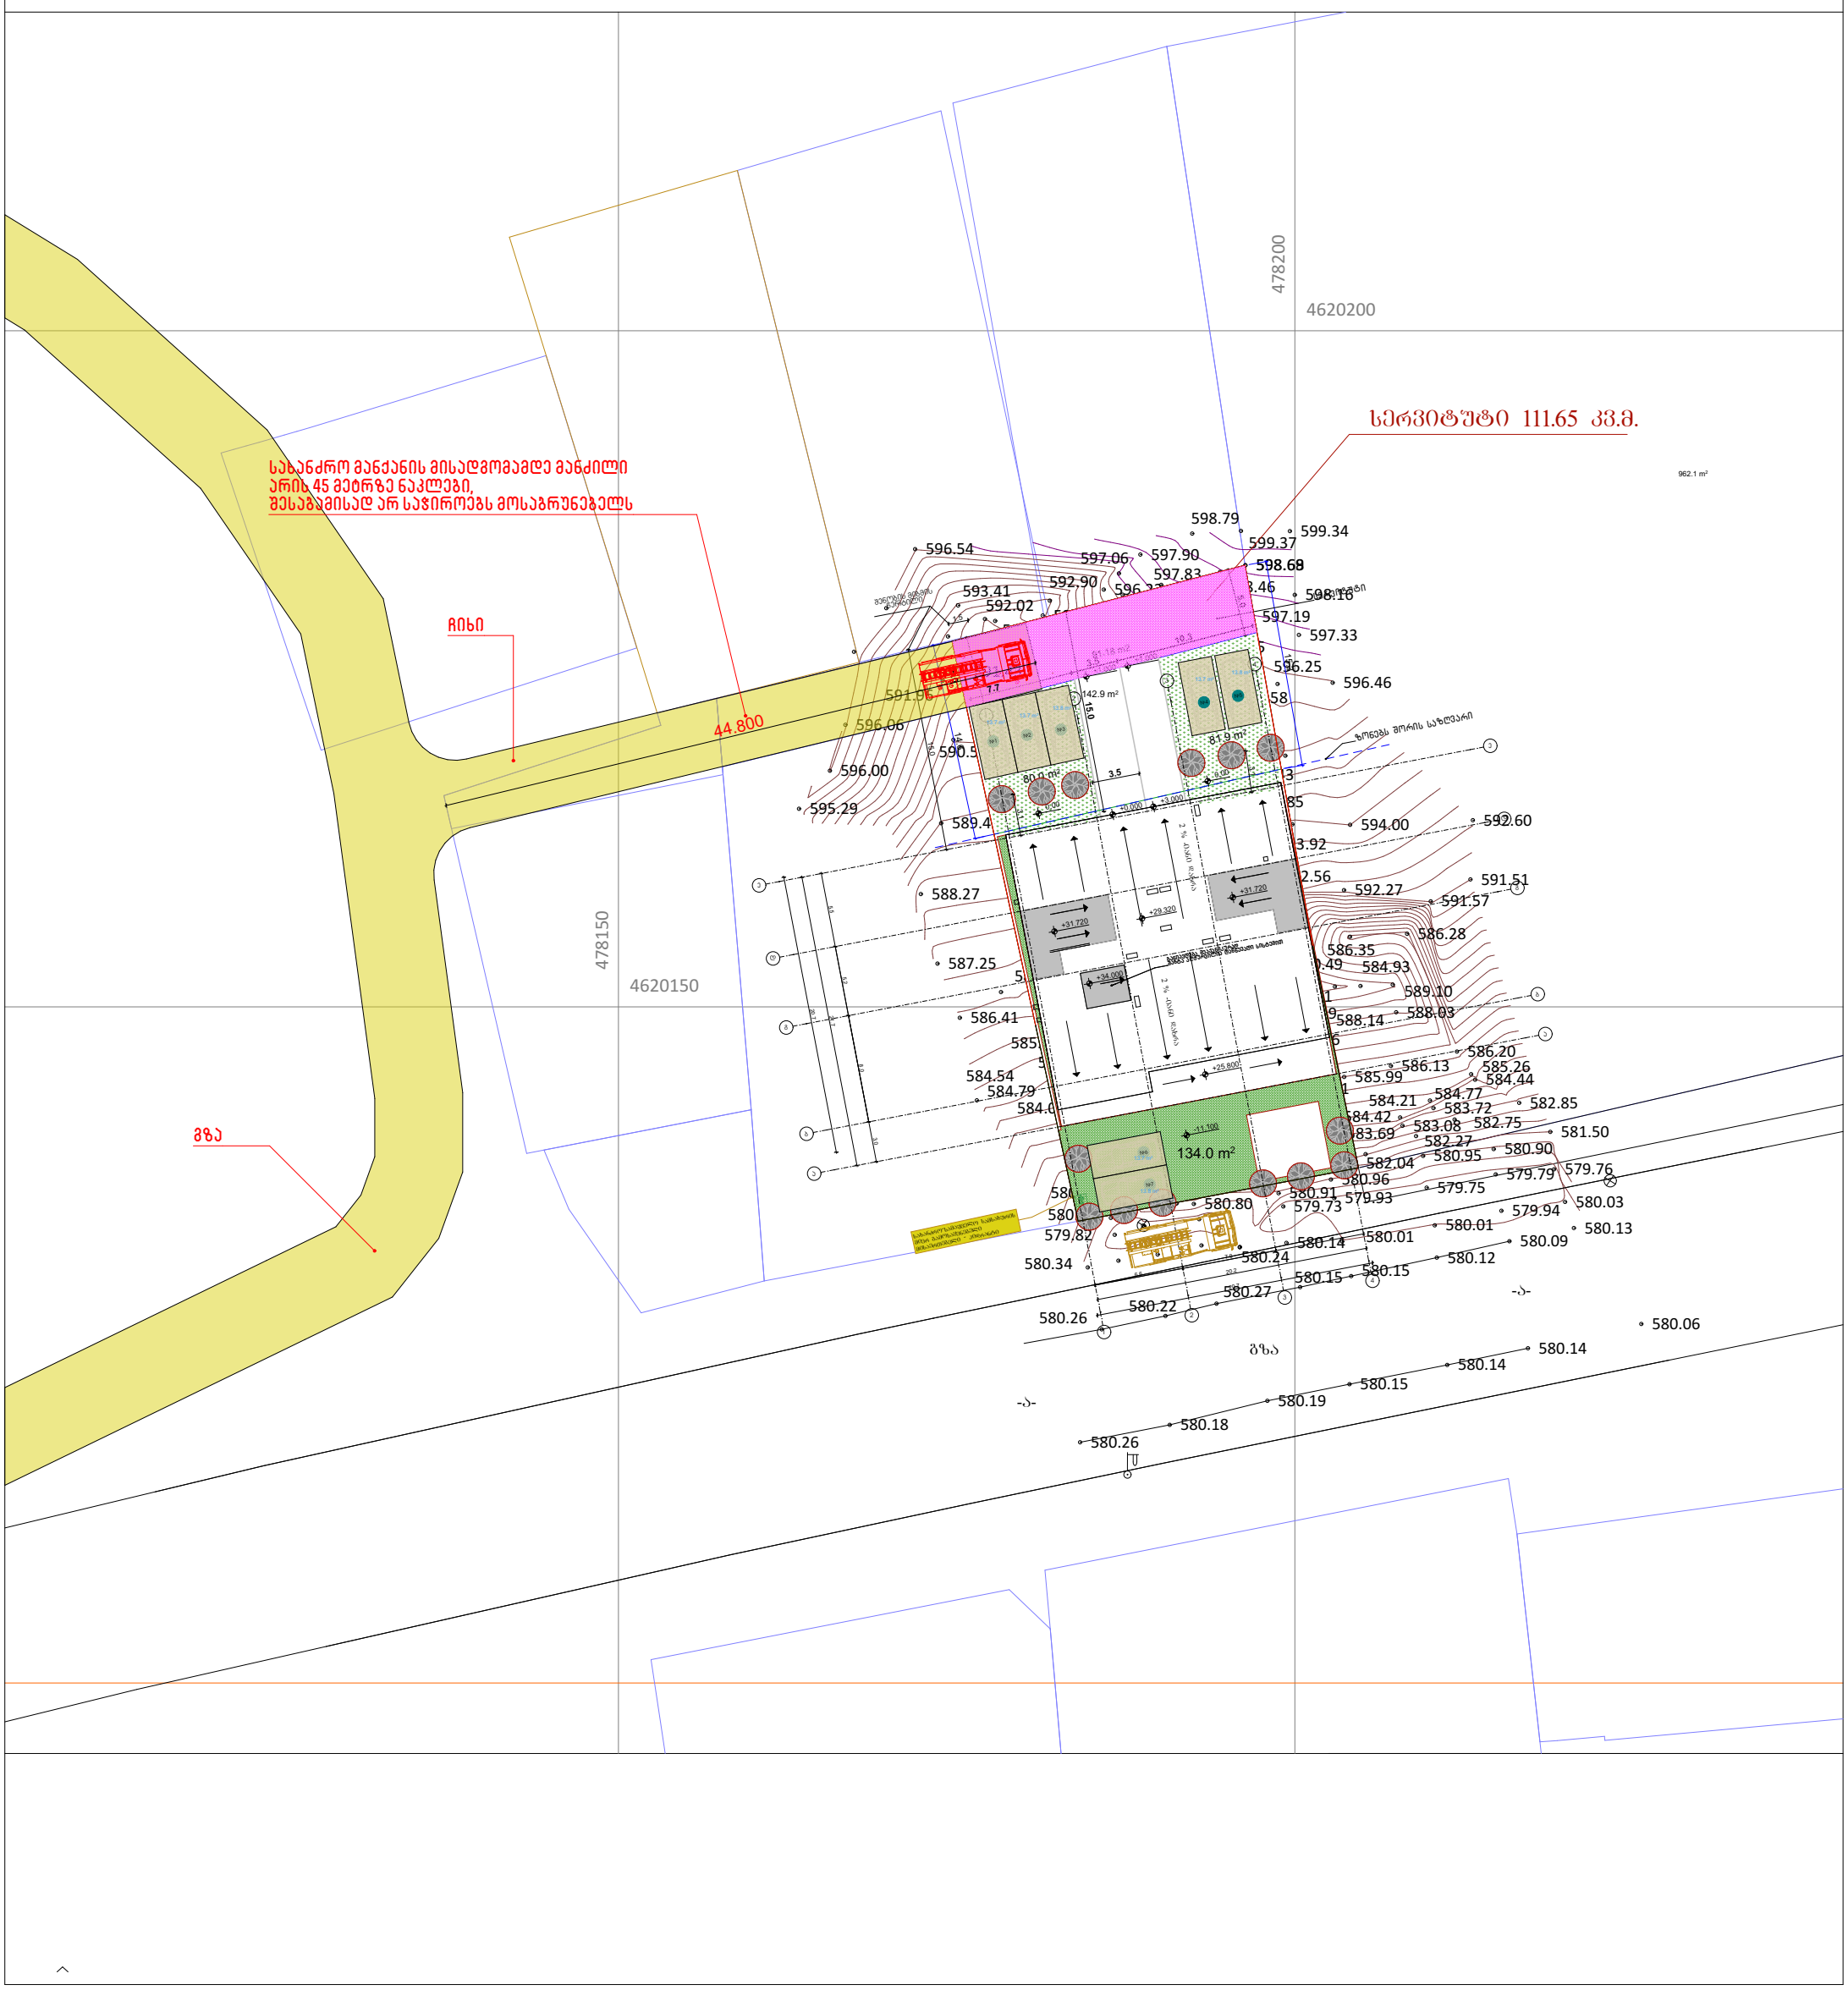
სერვიტუტი 111.65 კვ.მ.
საბაგირო მანქანის მისადგომამდე მანძილი არის 45 მეტრზე ნაკლები, შესაბამისად არ საჭიროებს მოსაბრუნებელს
ჩიხი
44.800
გზა
478200
4620200
478150
4620150
962.1 m²
142.9 m²
81.9 m²
80.0 m²
134.0 m²
598.79
599.34
599.37
596.54
597.06
597.90
597.83
598.68
592.90
593.41
592.02
598.16
597.19
597.33
596.25
596.46
591.56
596.06
596.00
595.29
589.4
590.5
594.00
592.60
592.27
591.51
591.57
588.27
587.25
586.41
586.28
586.35
584.93
589.10
588.14
588.03
586.20
586.13
585.26
585.99
584.44
584.54
584.79
584.21
584.77
583.72
582.85
583.69
583.08
582.75
581.50
582.27
580.95
580.90
582.04
580.96
580.91
579.79
579.76
579.75
579.73
579.93
580.03
580.80
579.82
580.01
580.13
580.34
580.14
580.24
580.09
580.12
580.15
580.15
580.27
580.22
580.26
580.06
580.14
580.14
580.15
580.19
580.18
580.26
-ა-
-ა-
ზონებს შორის საზღვარი

