
ქალაქი თბილისი, სოფელი დიღომი (01.72.14.370.033),
საკუთრებაში არსებული სასოფლო-სამეურნეო დანიშნულების მიწის ნაკვეთის
და მისი მიმდებარე ტერიტორიის ტოპოგრაფიული

გეგმა

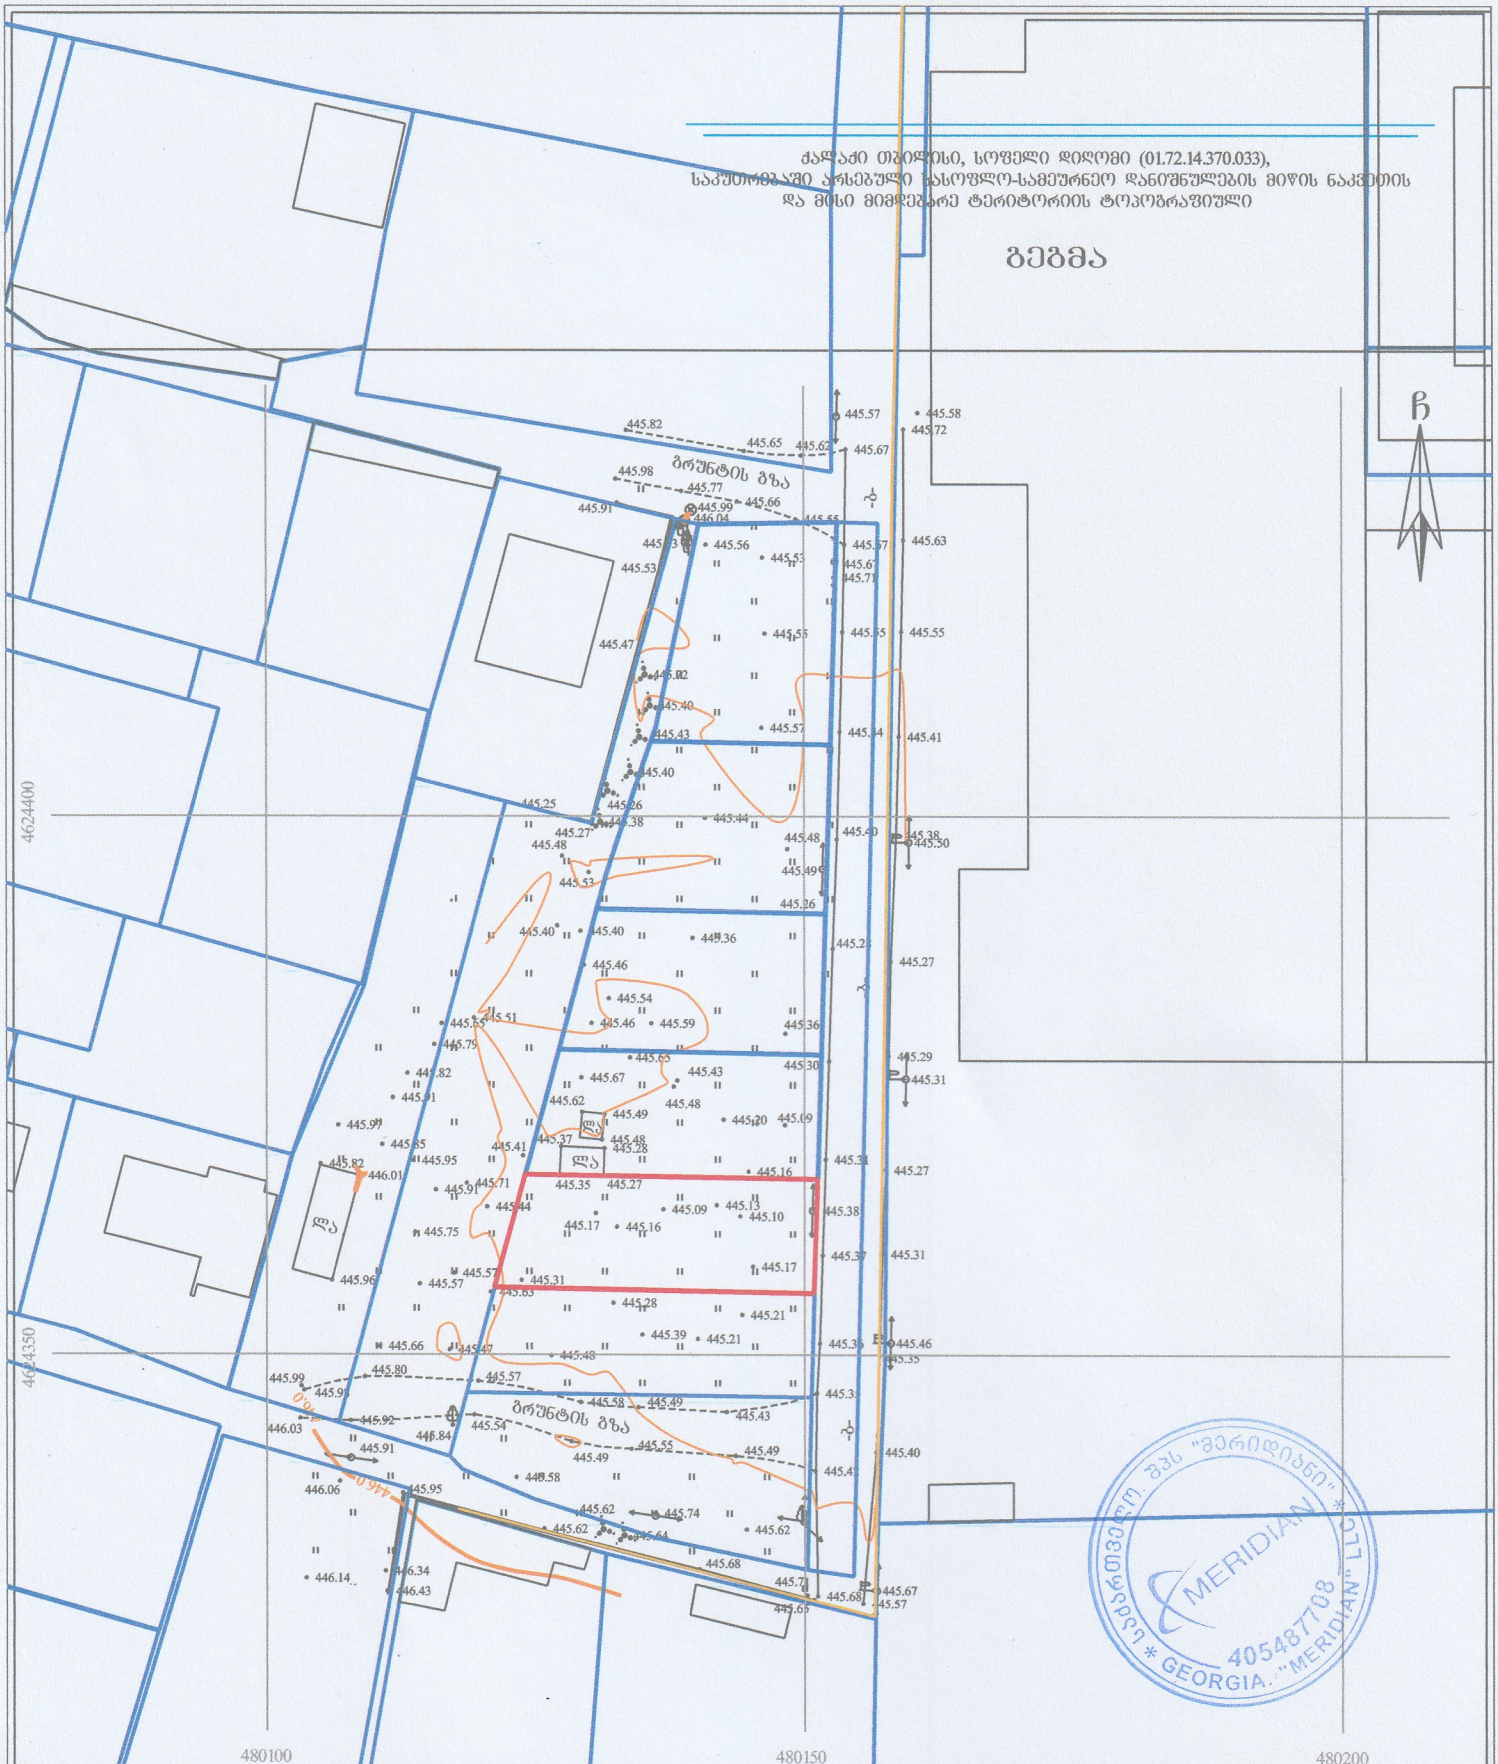

პირობითი აღნიშვნები

WGS - 1984 -ის კოორდინატთა სისტემის UTM პროექცია

საცხ. შენობა	ხის ფრენბე	წ	წყალგაყვანილობა
არასაცხ. შენობა	ღობე		
ფარდული	ქვის ქედელი	გ	გაზი
მშენებარე შენობა	კედელი	კ	კანალიზაცია
სატრანსფორ. ჯიხური	ფოლადი	სან	სანიაღვრე
ხეები	რკინაბეტონი	კბ	კაშხირბაბგულობა
ბარე განათება	საქვეითვალმყურეო გეგმი		ელ. ძაბვები
	ელ. გადამცემი ბაზი	თბ	გათბობა

შენიშვნა: 1) გეგმაზე დატანილია საჯარო რეესტრში რეგისტრირებული ნაკვეთის საზღვარი

2) მიწის სამუშაოების შესრულება შეათანხმეთ კომუნიკაციის წარმომადგენლებთან

შპს "მერიდიანი" ქ. თბილისი,
ს. მგალობლიშვილის ქ. №18
ს/ნ 405487708

MERIDIAN LTD /MERIDIAN/ 18 mgaloblishvili street, Tbilisi, Georgia, tel: 574076370
INFO.LTDMERIDIAN@GMAIL.COM

დირექტორი:		ნ. კობაიძე
აზომა:		ა. კობაიძე
დახაზა:		ა. კობაიძე
მაშტაბი: 1:500		06/04/2026წ.